

# תכנית מס' 101-0061176

ירושלים - קרית בן גוריון  
תכנית מתאר מקומית

נספח בינוי - נספח מס' 1 - גליון ד'  
תא שטח 22, מפלס +798.15

קומה טיפוסית של חא שטח 22A, 22E, 22C

קנה מידה: 1:500

מקרא



חוק התכנון והבניה התשס"ה - 1955  
מסדר הבנים - פתח ירושלים  
הודעה מקומית קריית בן גוריון  
תאריך: 11.11.11  
למשך את התכנית

התכנית נכבדה לטובת אישור תו"פ  
התכנית נכבדה לטובת אישור תו"פ

ד"ר דביר

	גבול תכנית
	קו בנין
	קו בנין עליון
	קו בנין תחם מקומי
	מספר חא שטח
	חא שטח
	מספר בנין
	מבנה נים (משרד/מחסן)
	מבנה מוצע למשרד/מחסן
	מבנה מוצע שמונים טכנים של משרד/מחסן
	מבנה מוצע למבנה הרבות
	מבנה מוצע למסחר
	תעון מוצע
	שטח מרופף מתחת לפרגולה
	גינה בחצרות
	גינה באגות
	עץ חדש
	עץ נים

מפתח נספחים

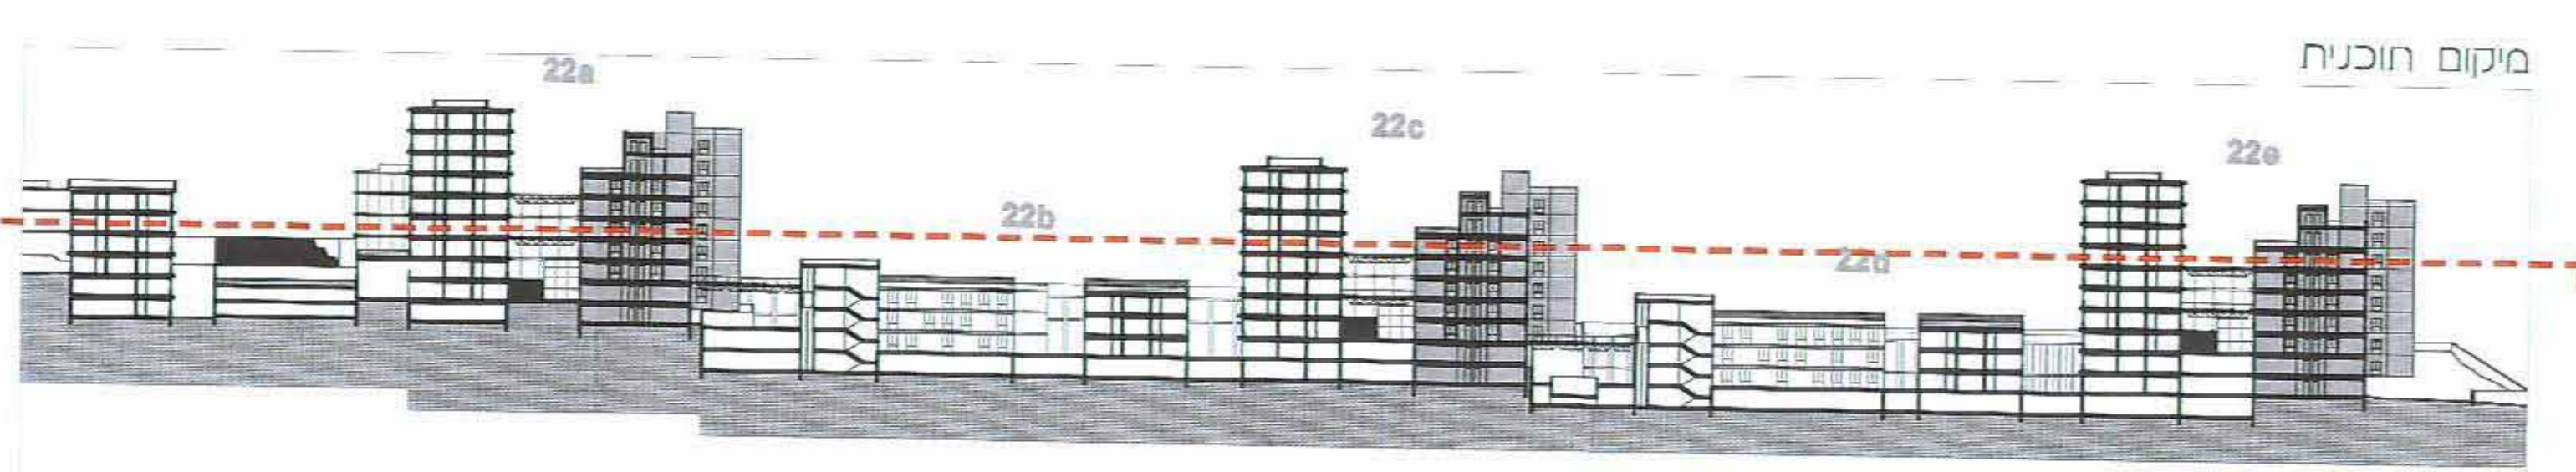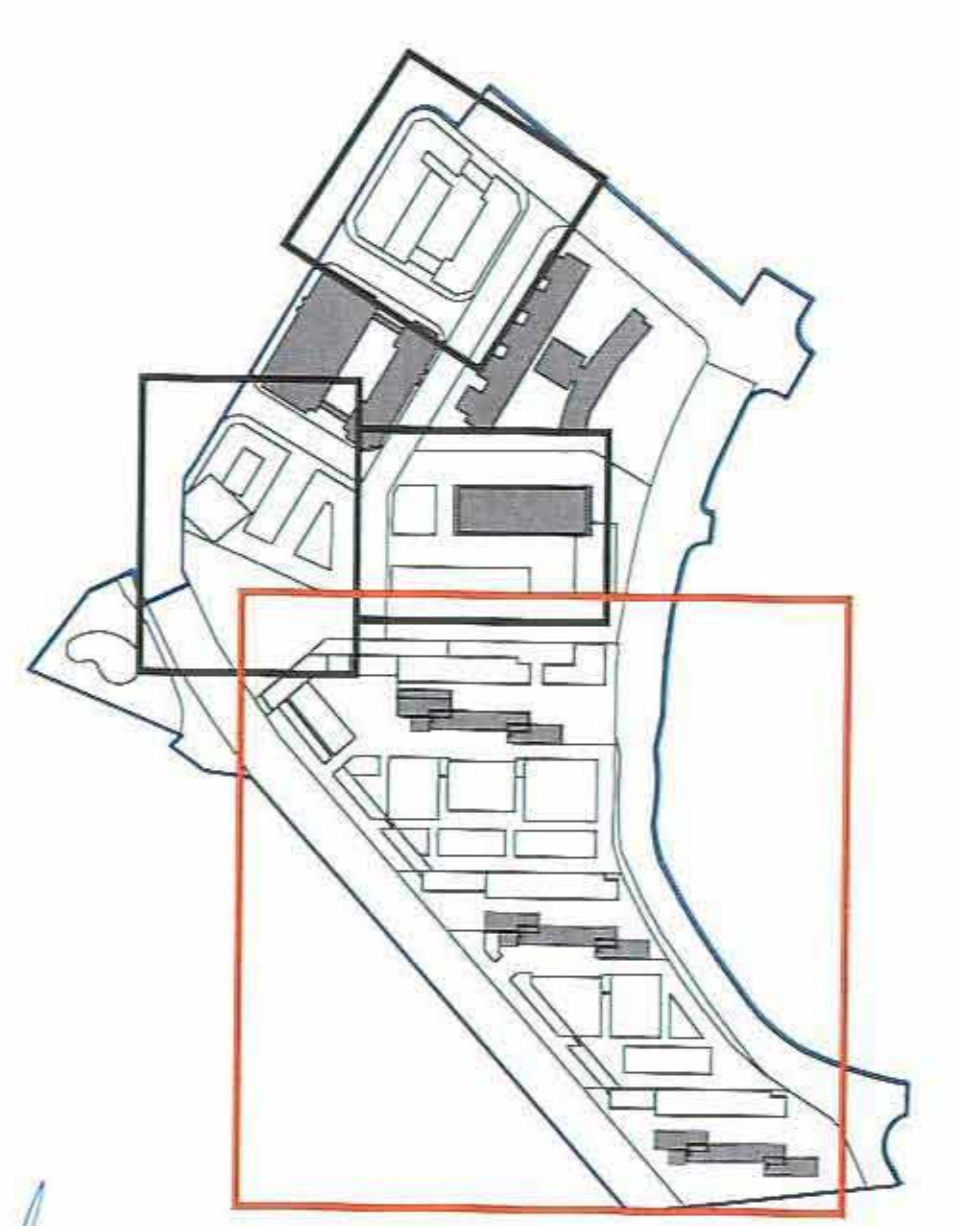

<p>שם: מיכל קימל אשכנזית, אדריכלית</p> <p>תפקיד: עורכת התכנית</p> <p>טל: 03-5178059</p> <p>פקס: 03-5100950</p> <p>דואר: mail@davirose.il</p>	<p>שם: ראובן דוידסון, מתכנן ערים</p> <p>תפקיד: עורכת התכנית</p> <p>טל: 03-5178059</p> <p>פקס: 03-5100950</p> <p>דואר: mail@davirose.il</p>
--	--