


מצב מוצע
קני"מ 1:250

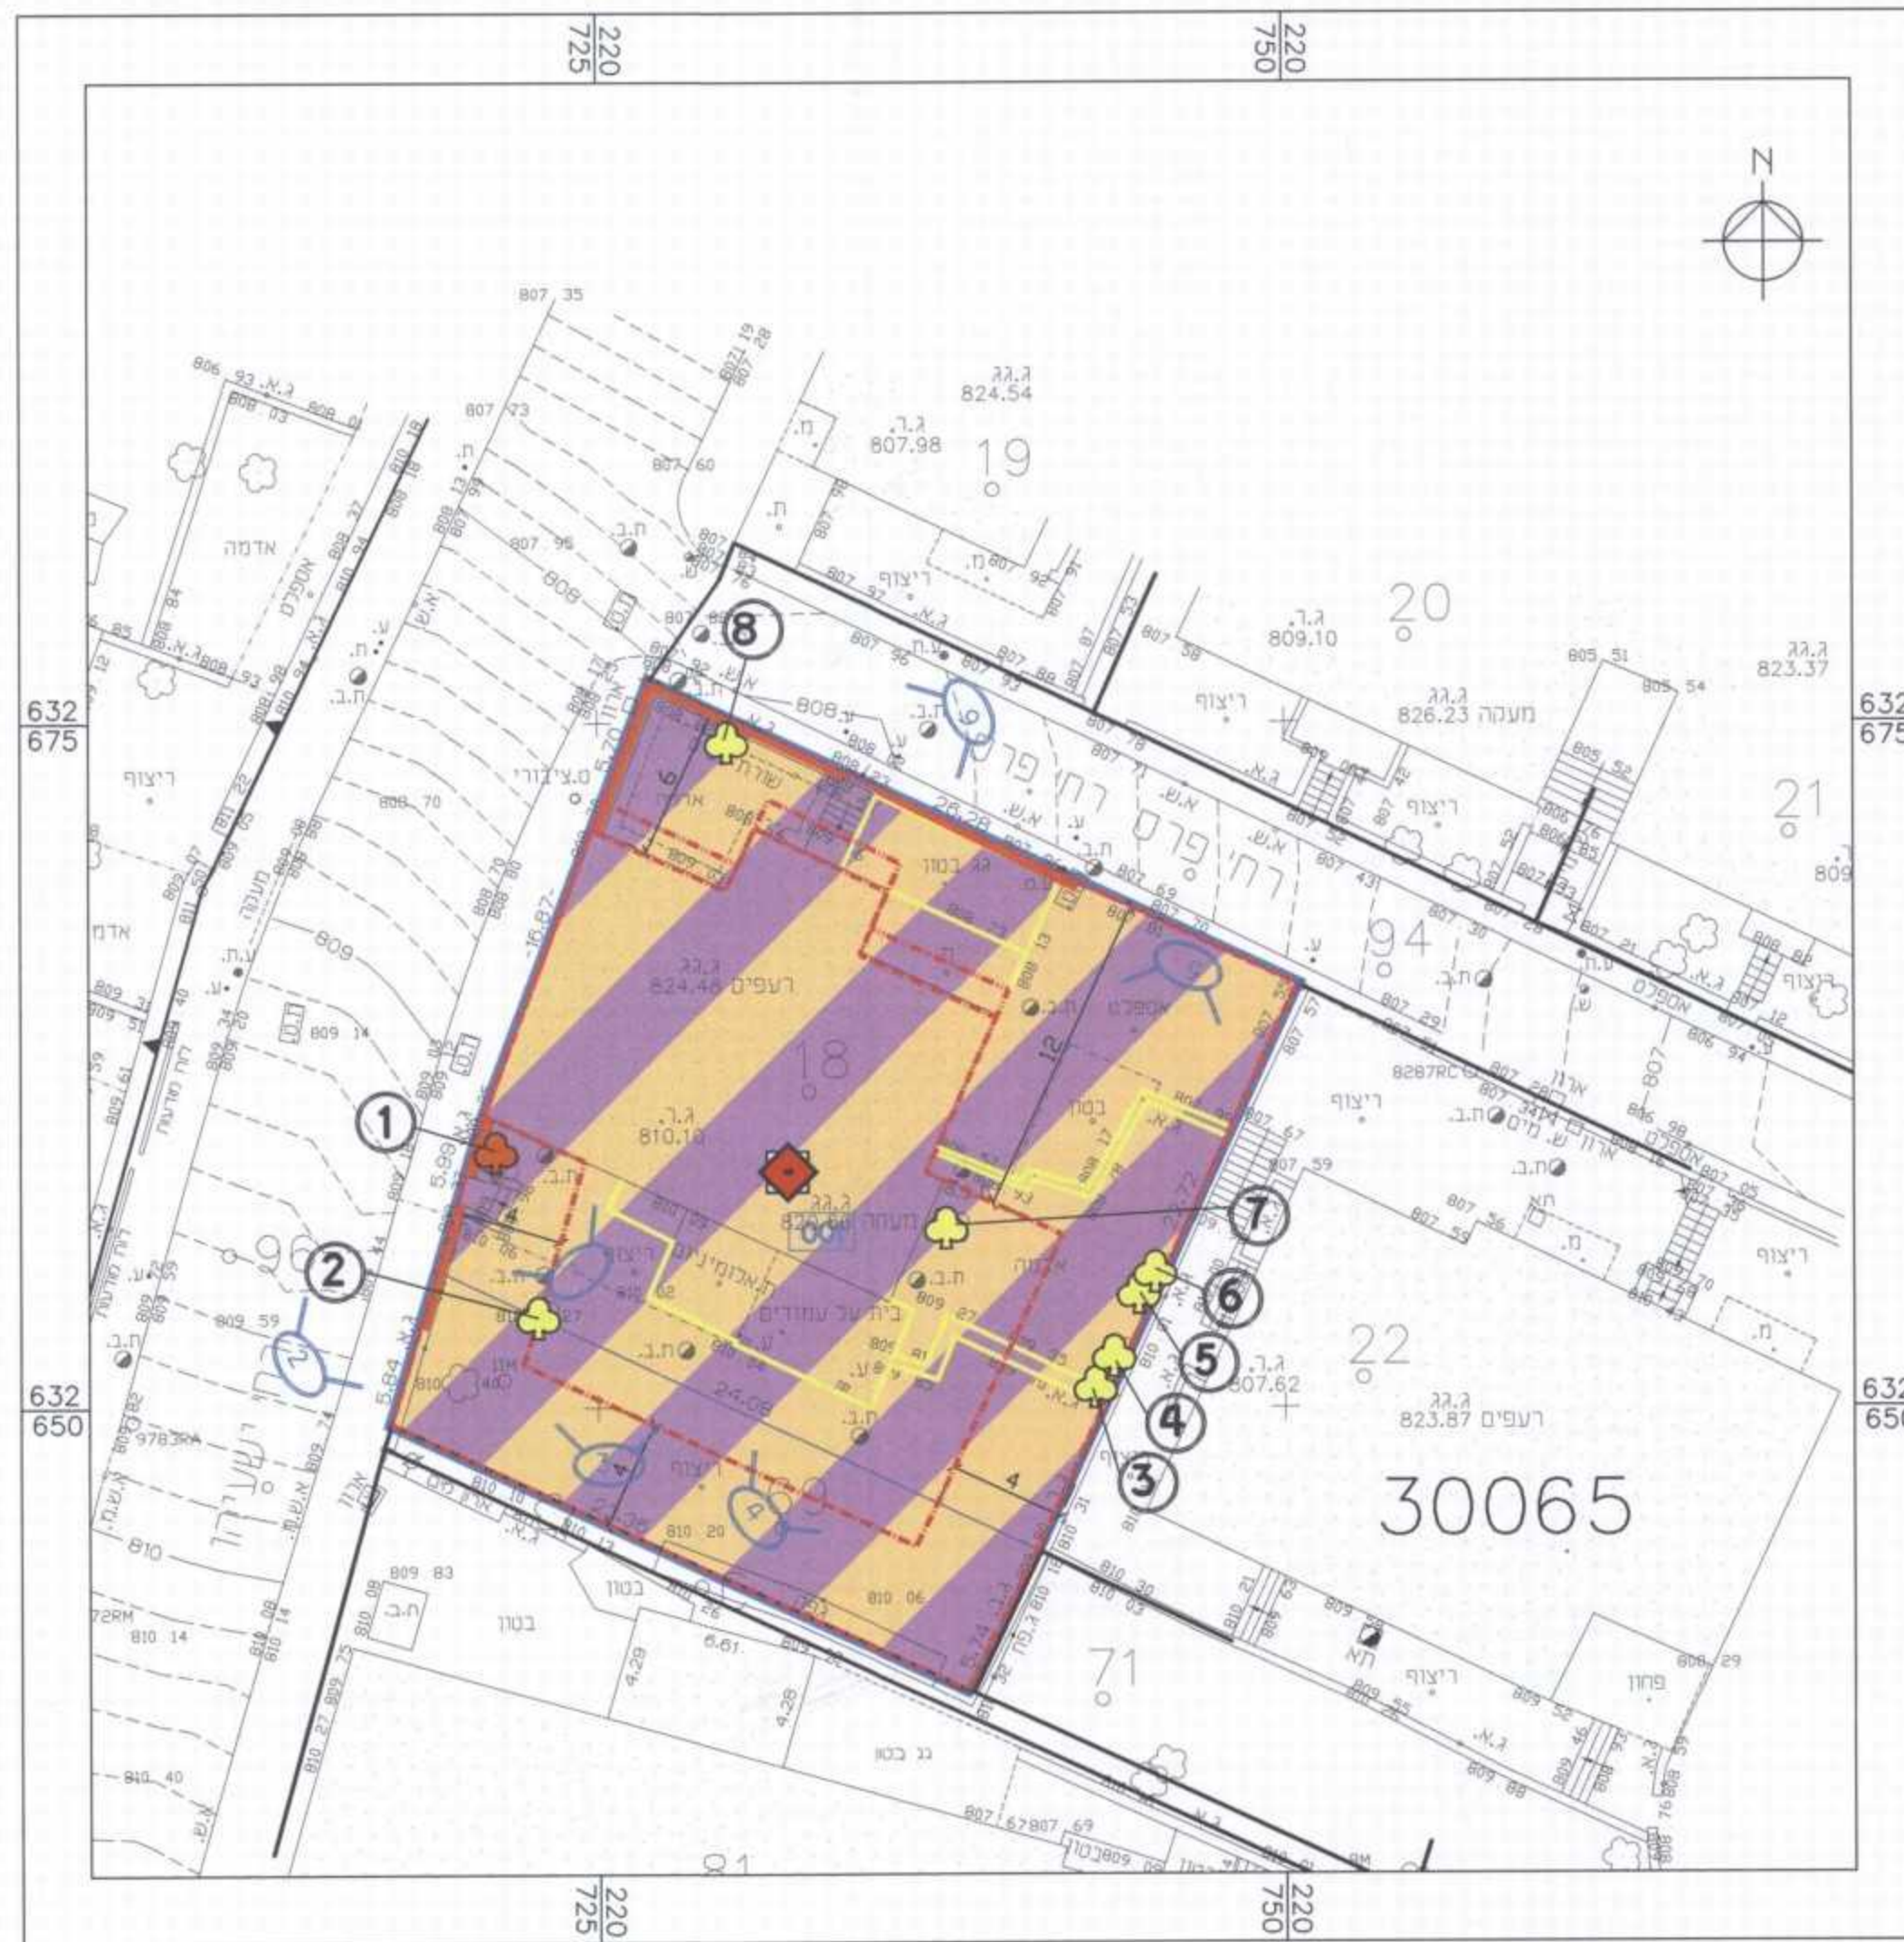

תכנית מס' 17642

שימור ותוספת בניה למגורים בבית יל"ן,
רחוב פרס 2, זכרון משה.

תכנית מתאר מקומית

נספח עצים

מקרא מצב מוצע

-  מגורים ומשרדים
-  מבנה לשימור חוק התכנון והבניה, התשכ"ה - 1965 משודר הפנים - תחוז ירושלים הוועדה המחוזית החליטה ביום: 8.1.14 לאשר את התכנית
-  עץ לשימור התכנית לא נקבעה טעונה אישור השר התכנית נקבעה טעונה אישור השר
-  עץ לעקירה תאריך יו"ר הוועדה המחוזית
-  גבול תכנית
-  קו בניין עילי
-  קו בניין תת קרקעי
-  מספר תא שטח
-  מספר חלקה
-  גבול גוש
-  מספר גוש 30424
-  מכנה להריסה
-  מס צילום וזוית
-  גדר לשימור



צילום מס' 2 צילום מס' 3 צילום מס' 4 צילום מס' 5 צילום מס' 6



צילום מס' 1

מס' העץ	מין	המלצה	רקע להמלצה	סיכום
1	ברפיטון צפצפני	שימור	פרט בוגר מחוץ לתחום הבנה	מין העץ
2	פלפולן בסת	עקירה	תחום בנה, לא פתן להעתקה	שימור
3	אילנתה	עקירה	תחום בנה, עץ פולשני	1
4	אילנתה	עקירה	תחום בנה, עץ פולשני	6
5	אילנתה	עקירה	תחום בנה, עץ פולשני	1
6	אילנתה	עקירה	תחום בנה, עץ פולשני	
7	אילנתה	עקירה	תחום בנה, עץ פולשני	
8	אילנתה	עקירה	מחוץ לתחום בנה, אך עץ פולשני	

נ. מלצר, ג. איגרא, א. כהן
אדריכלים
שולפית מס' 540222387