


חוק מדינת ישראל
 תכנון עירוני
 חוק התכנון והבנייה
 חוק המרחב הירוק
 חוק הגנת הנגזר



חזית מערבית - קניז 1:100




חזית צפונית - קניז 1:100

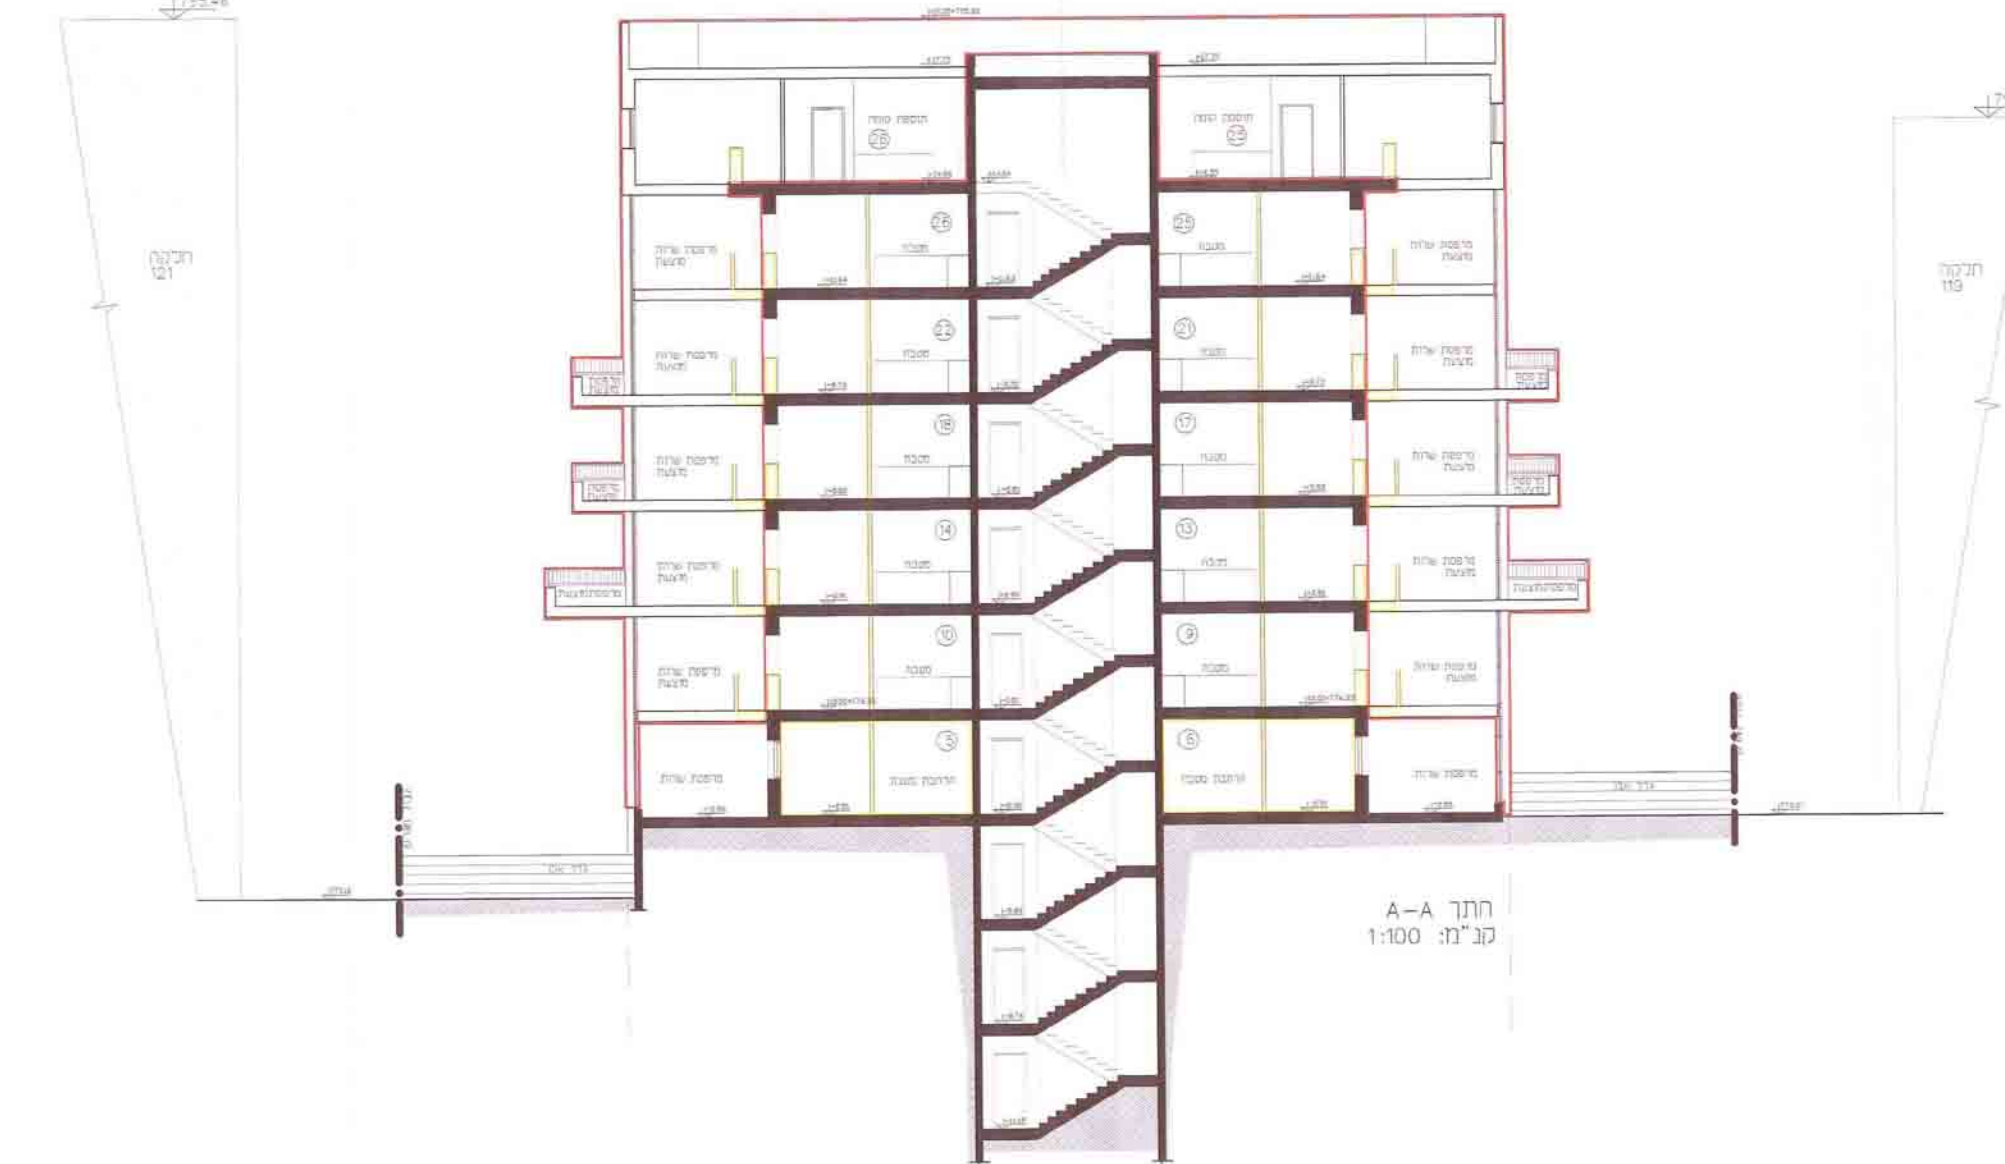

חזית A-A
קניז 1:100



תכנית קומה חדשה
מפלס +14.55=790.88

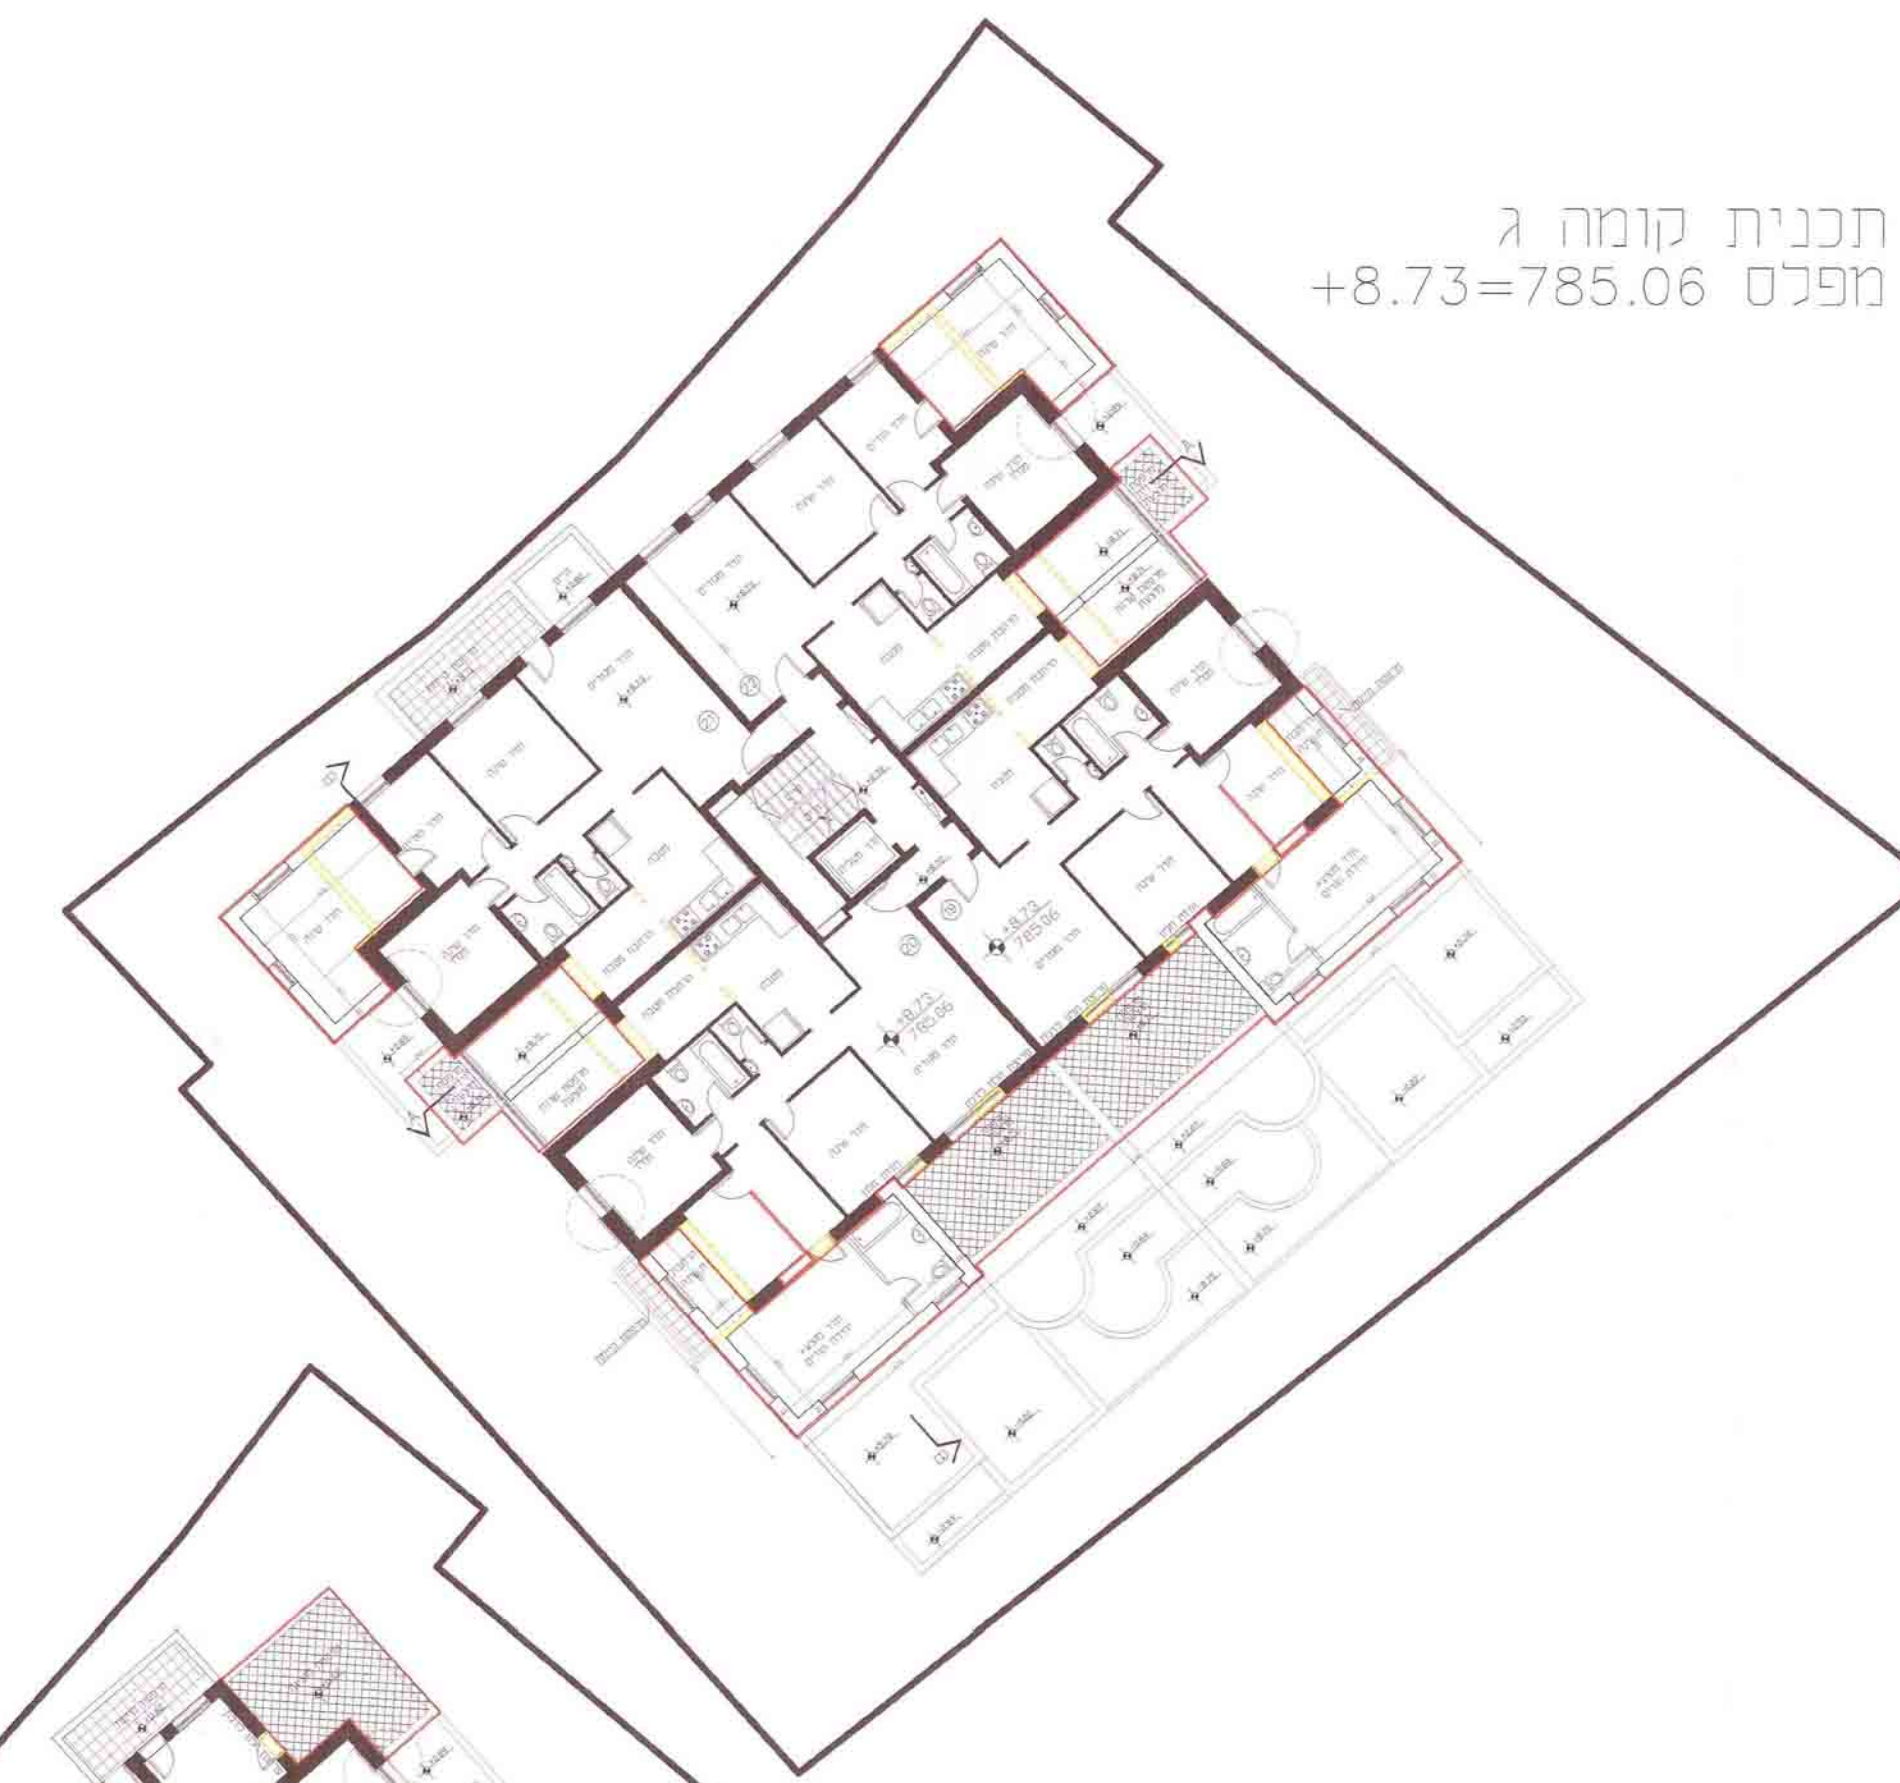

תכנית קומה ג
מפלס +8.73=785.06




חזית מזרחית - קניז 1:100



חזית דרוגית - קניז 1:100



חזית B-B
קניז 1:100

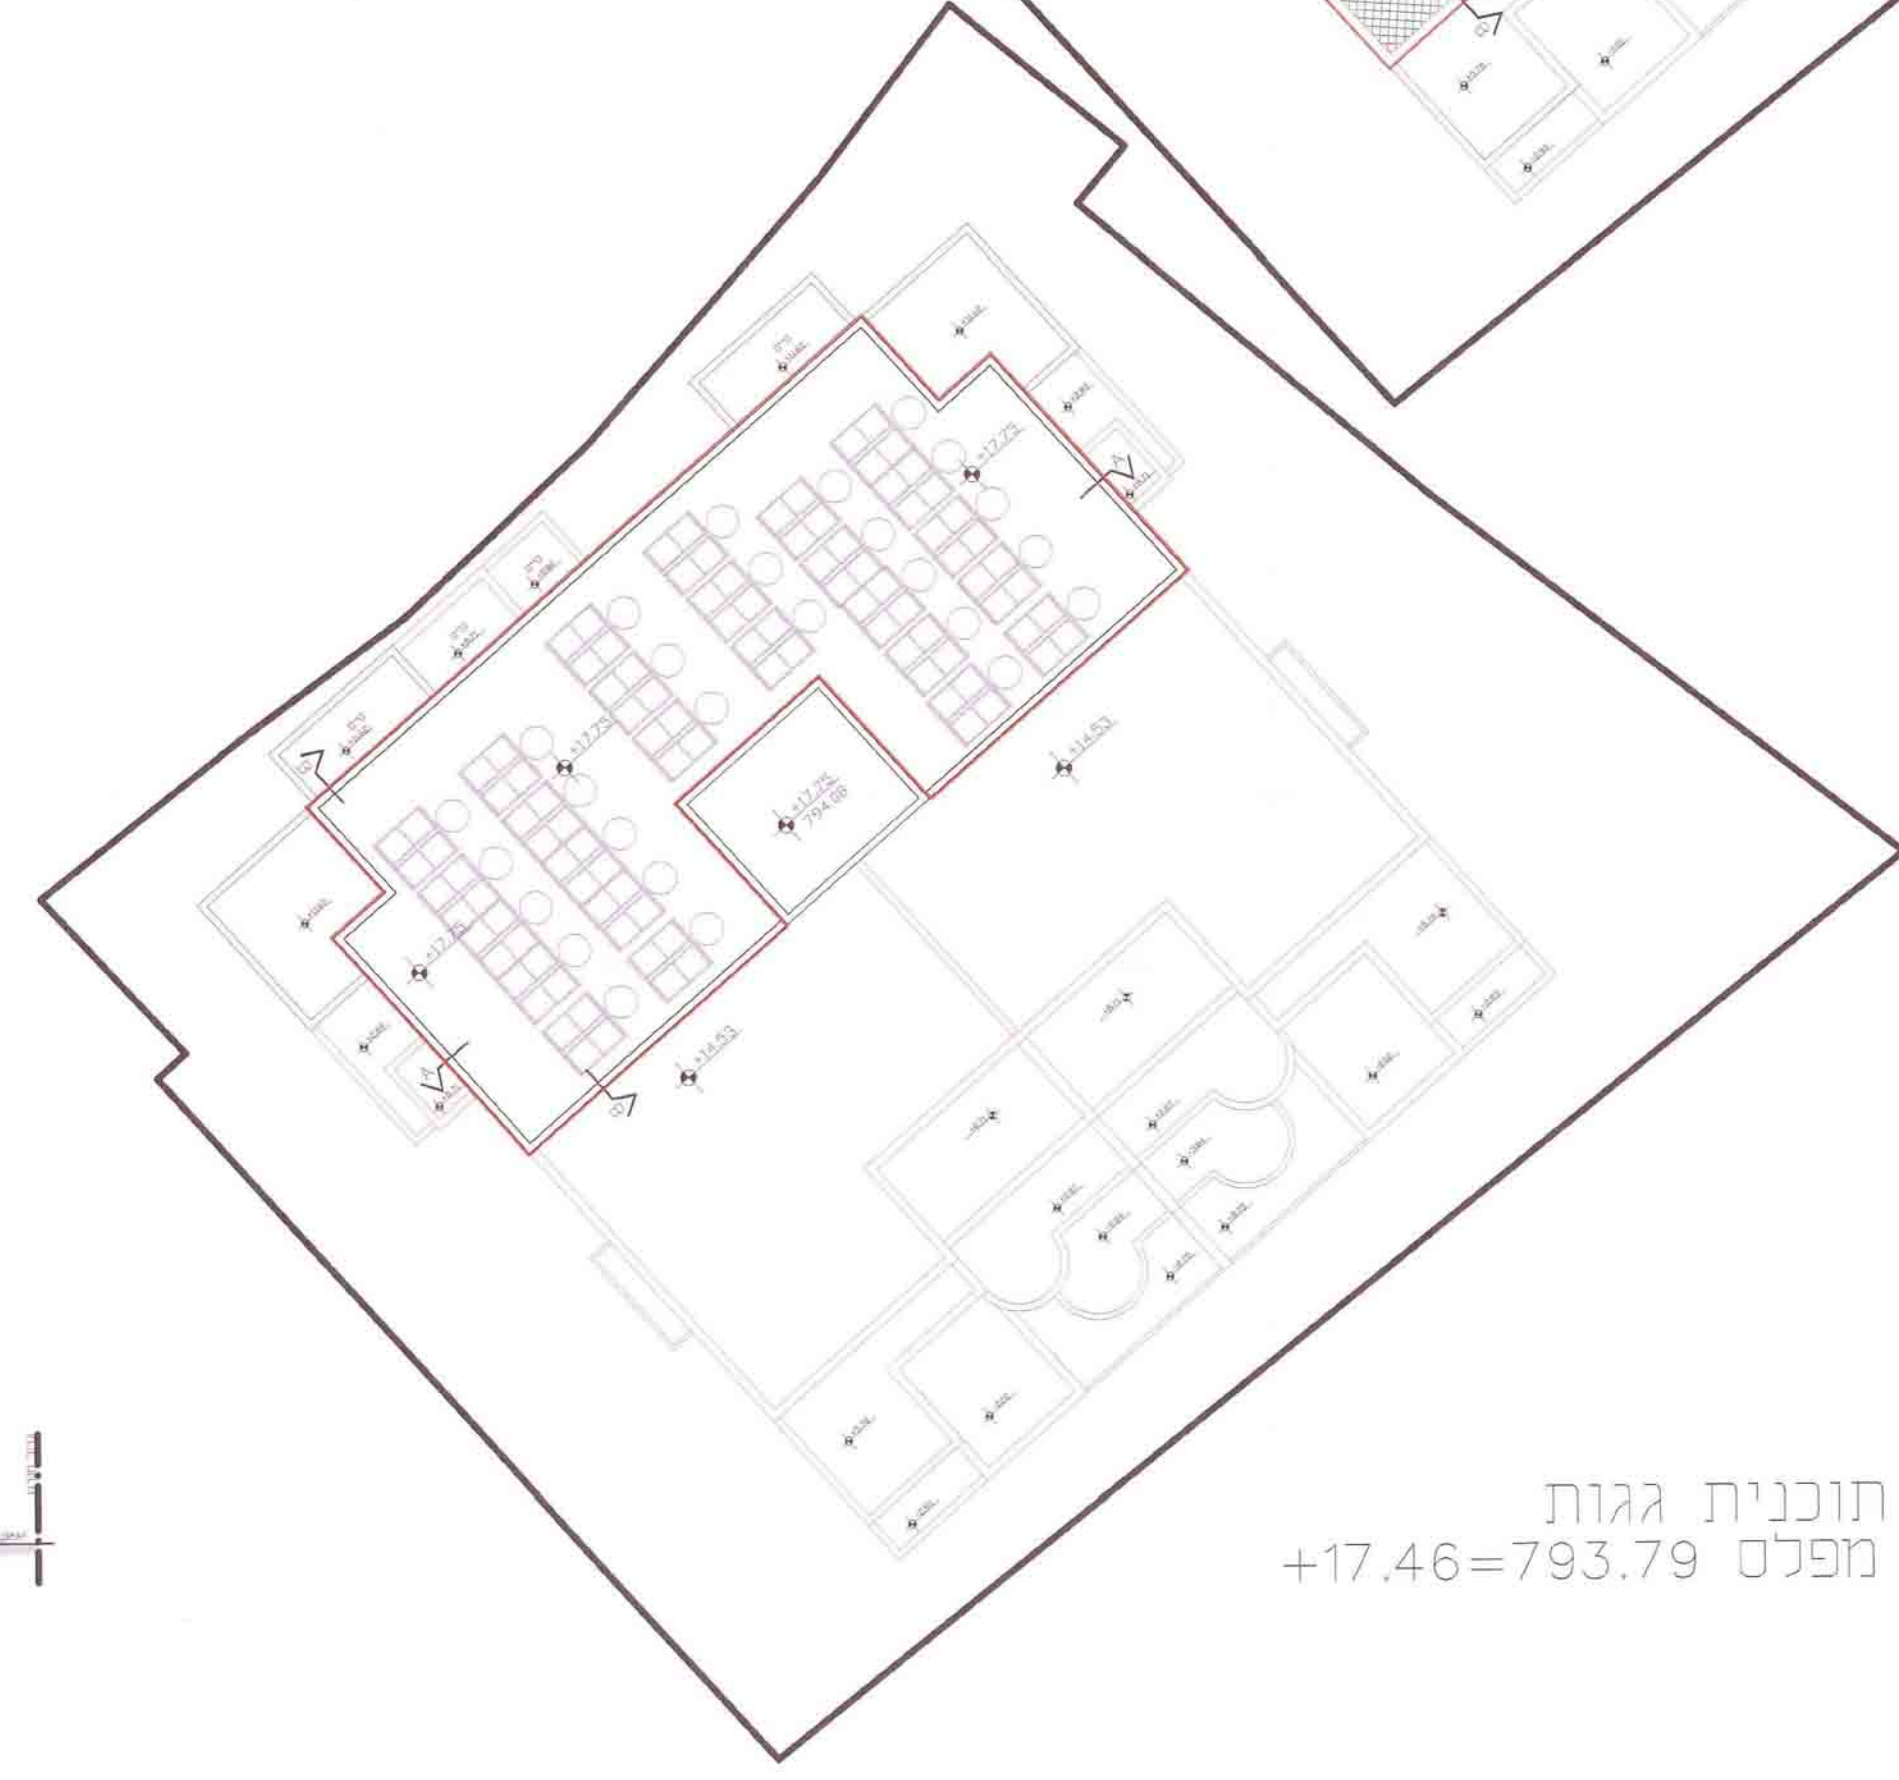

תוכנית גגות
מפלס +17.46=793.79



תכנית קומה ד
מפלס +11.64=787.97



קומה ב
מפלס +5.82=782.15