




חזית צפונית

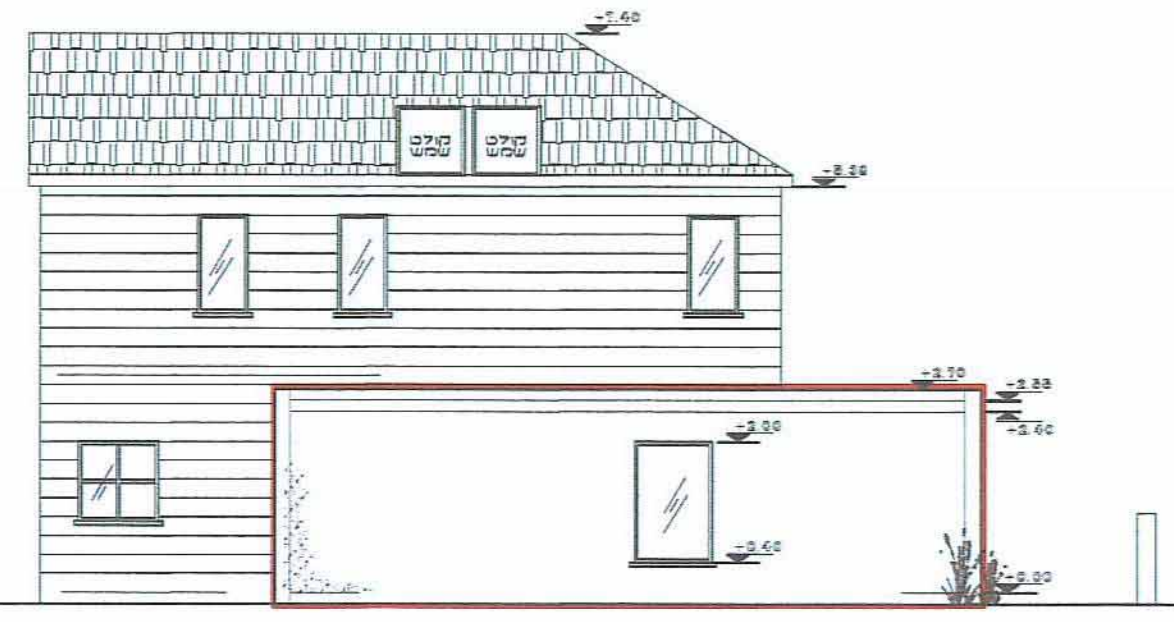


חזית דרומית

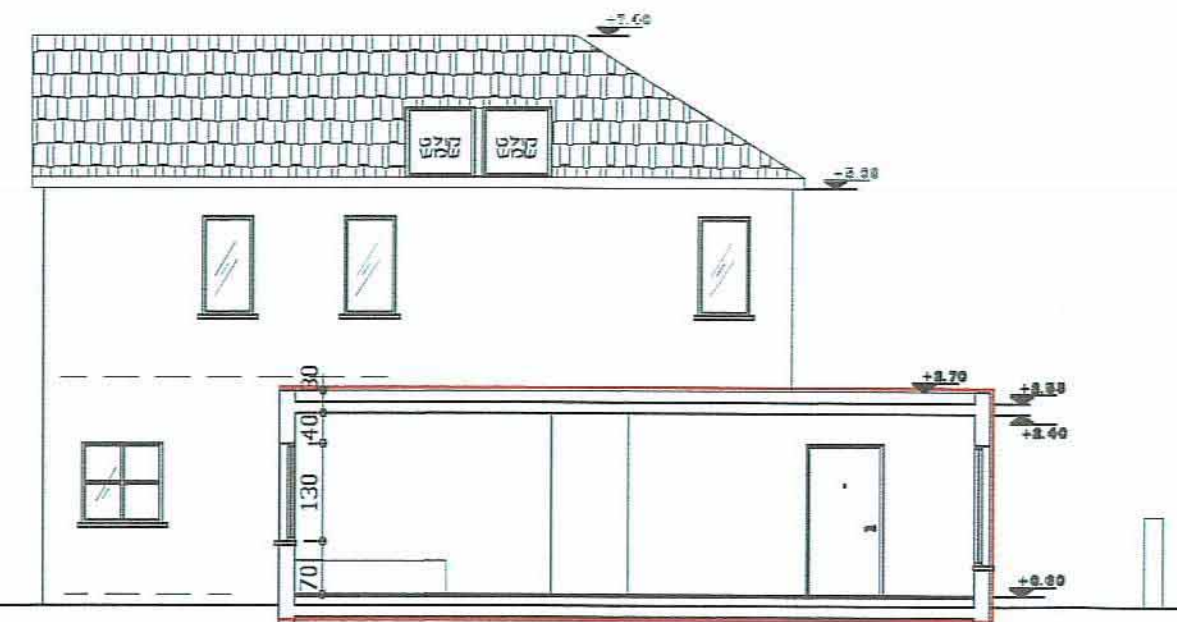


חזק א-א

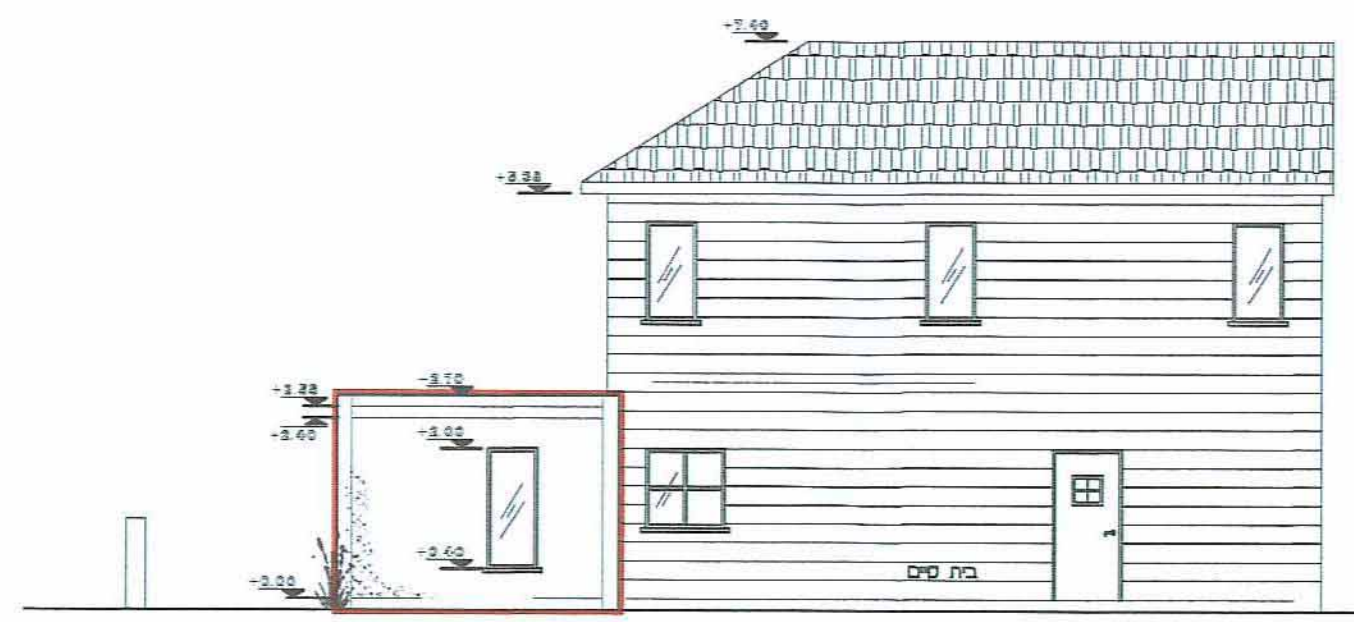


חזית מזרחית

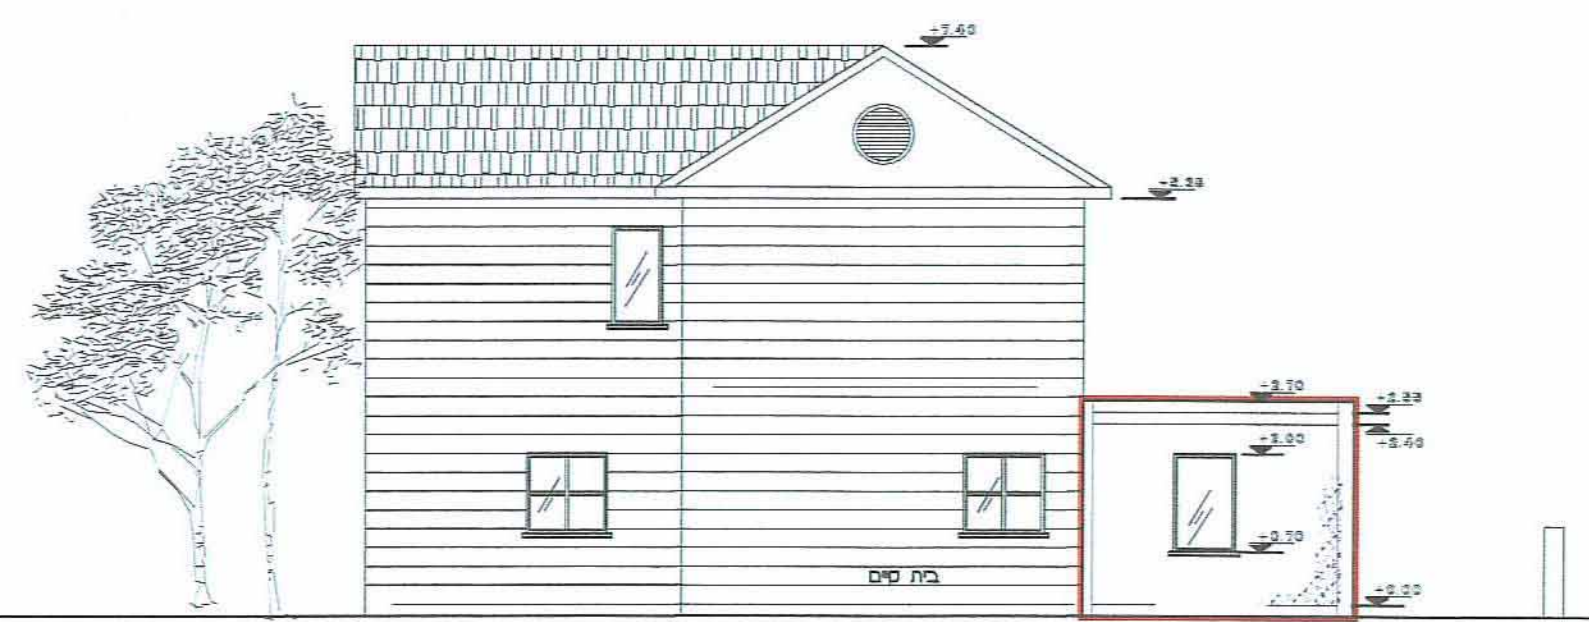


חזית מערבית

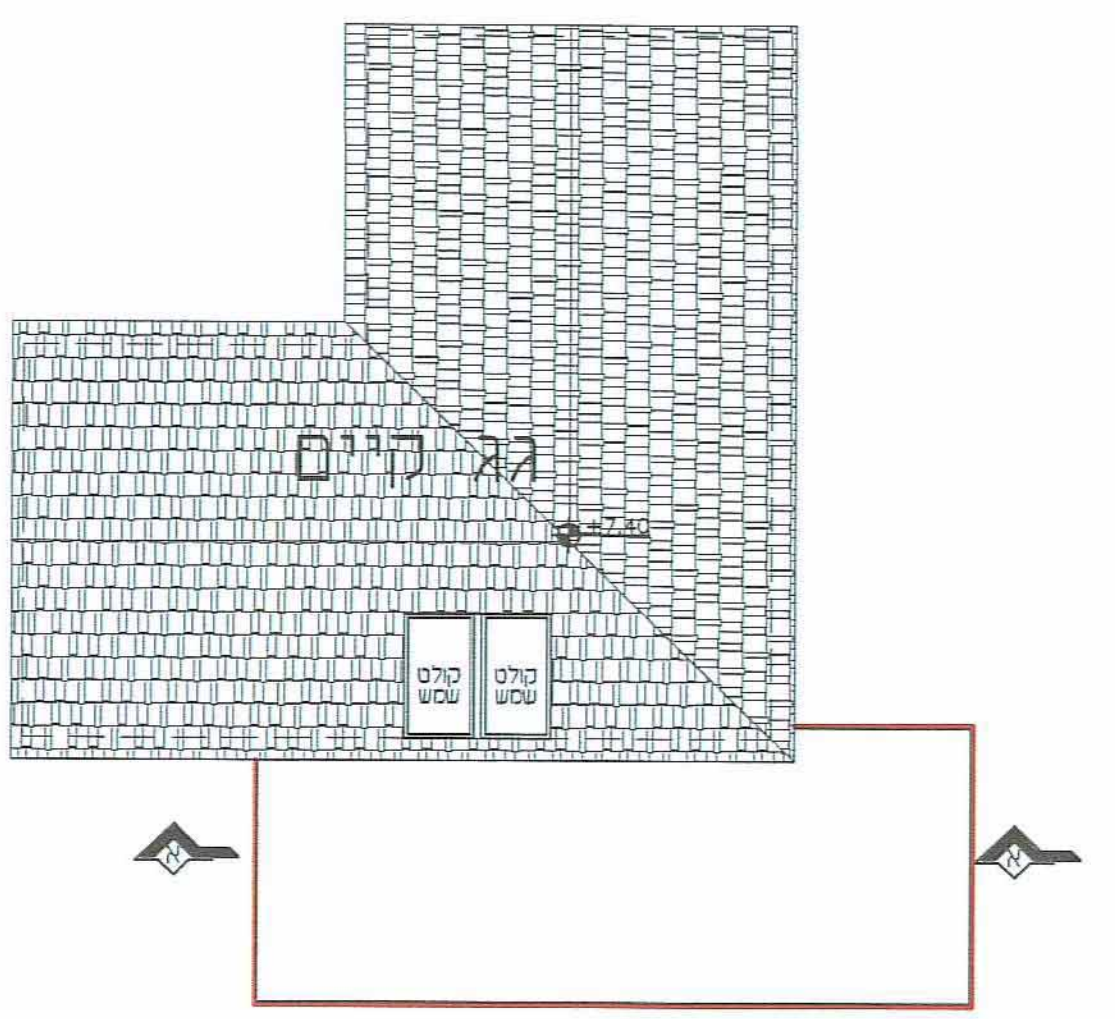

תכנית גגות

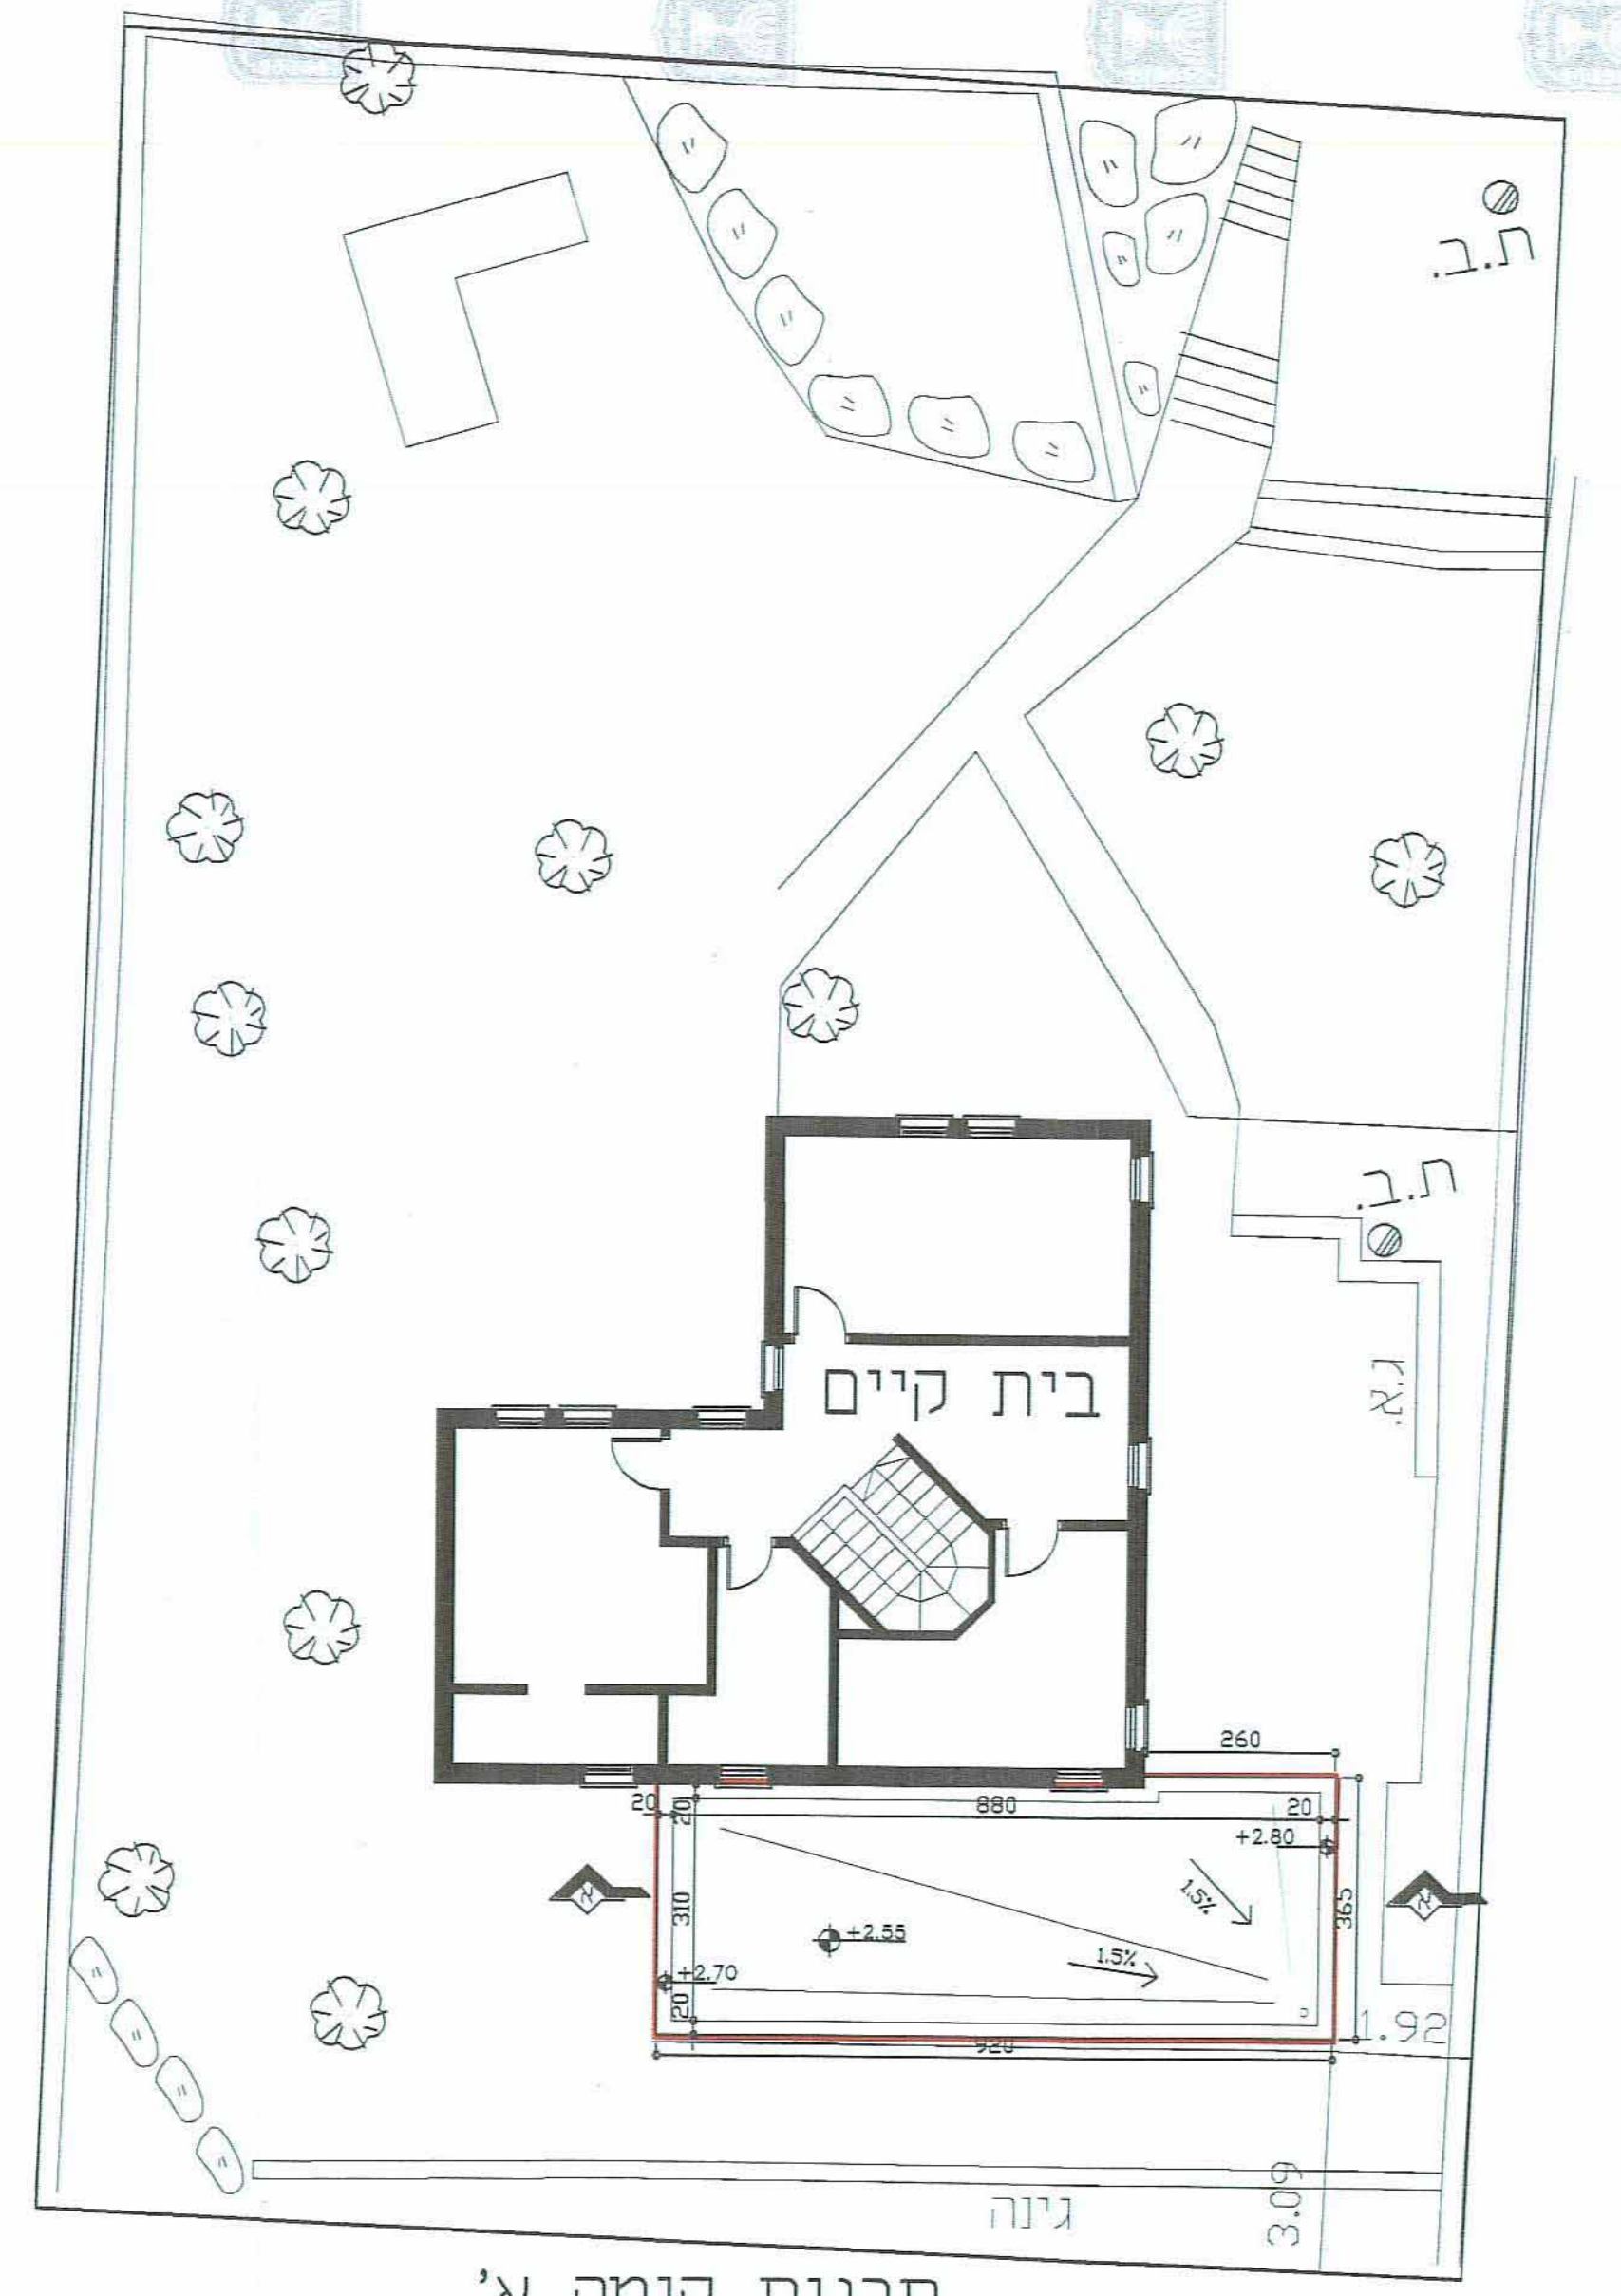

תכנית קומה א'

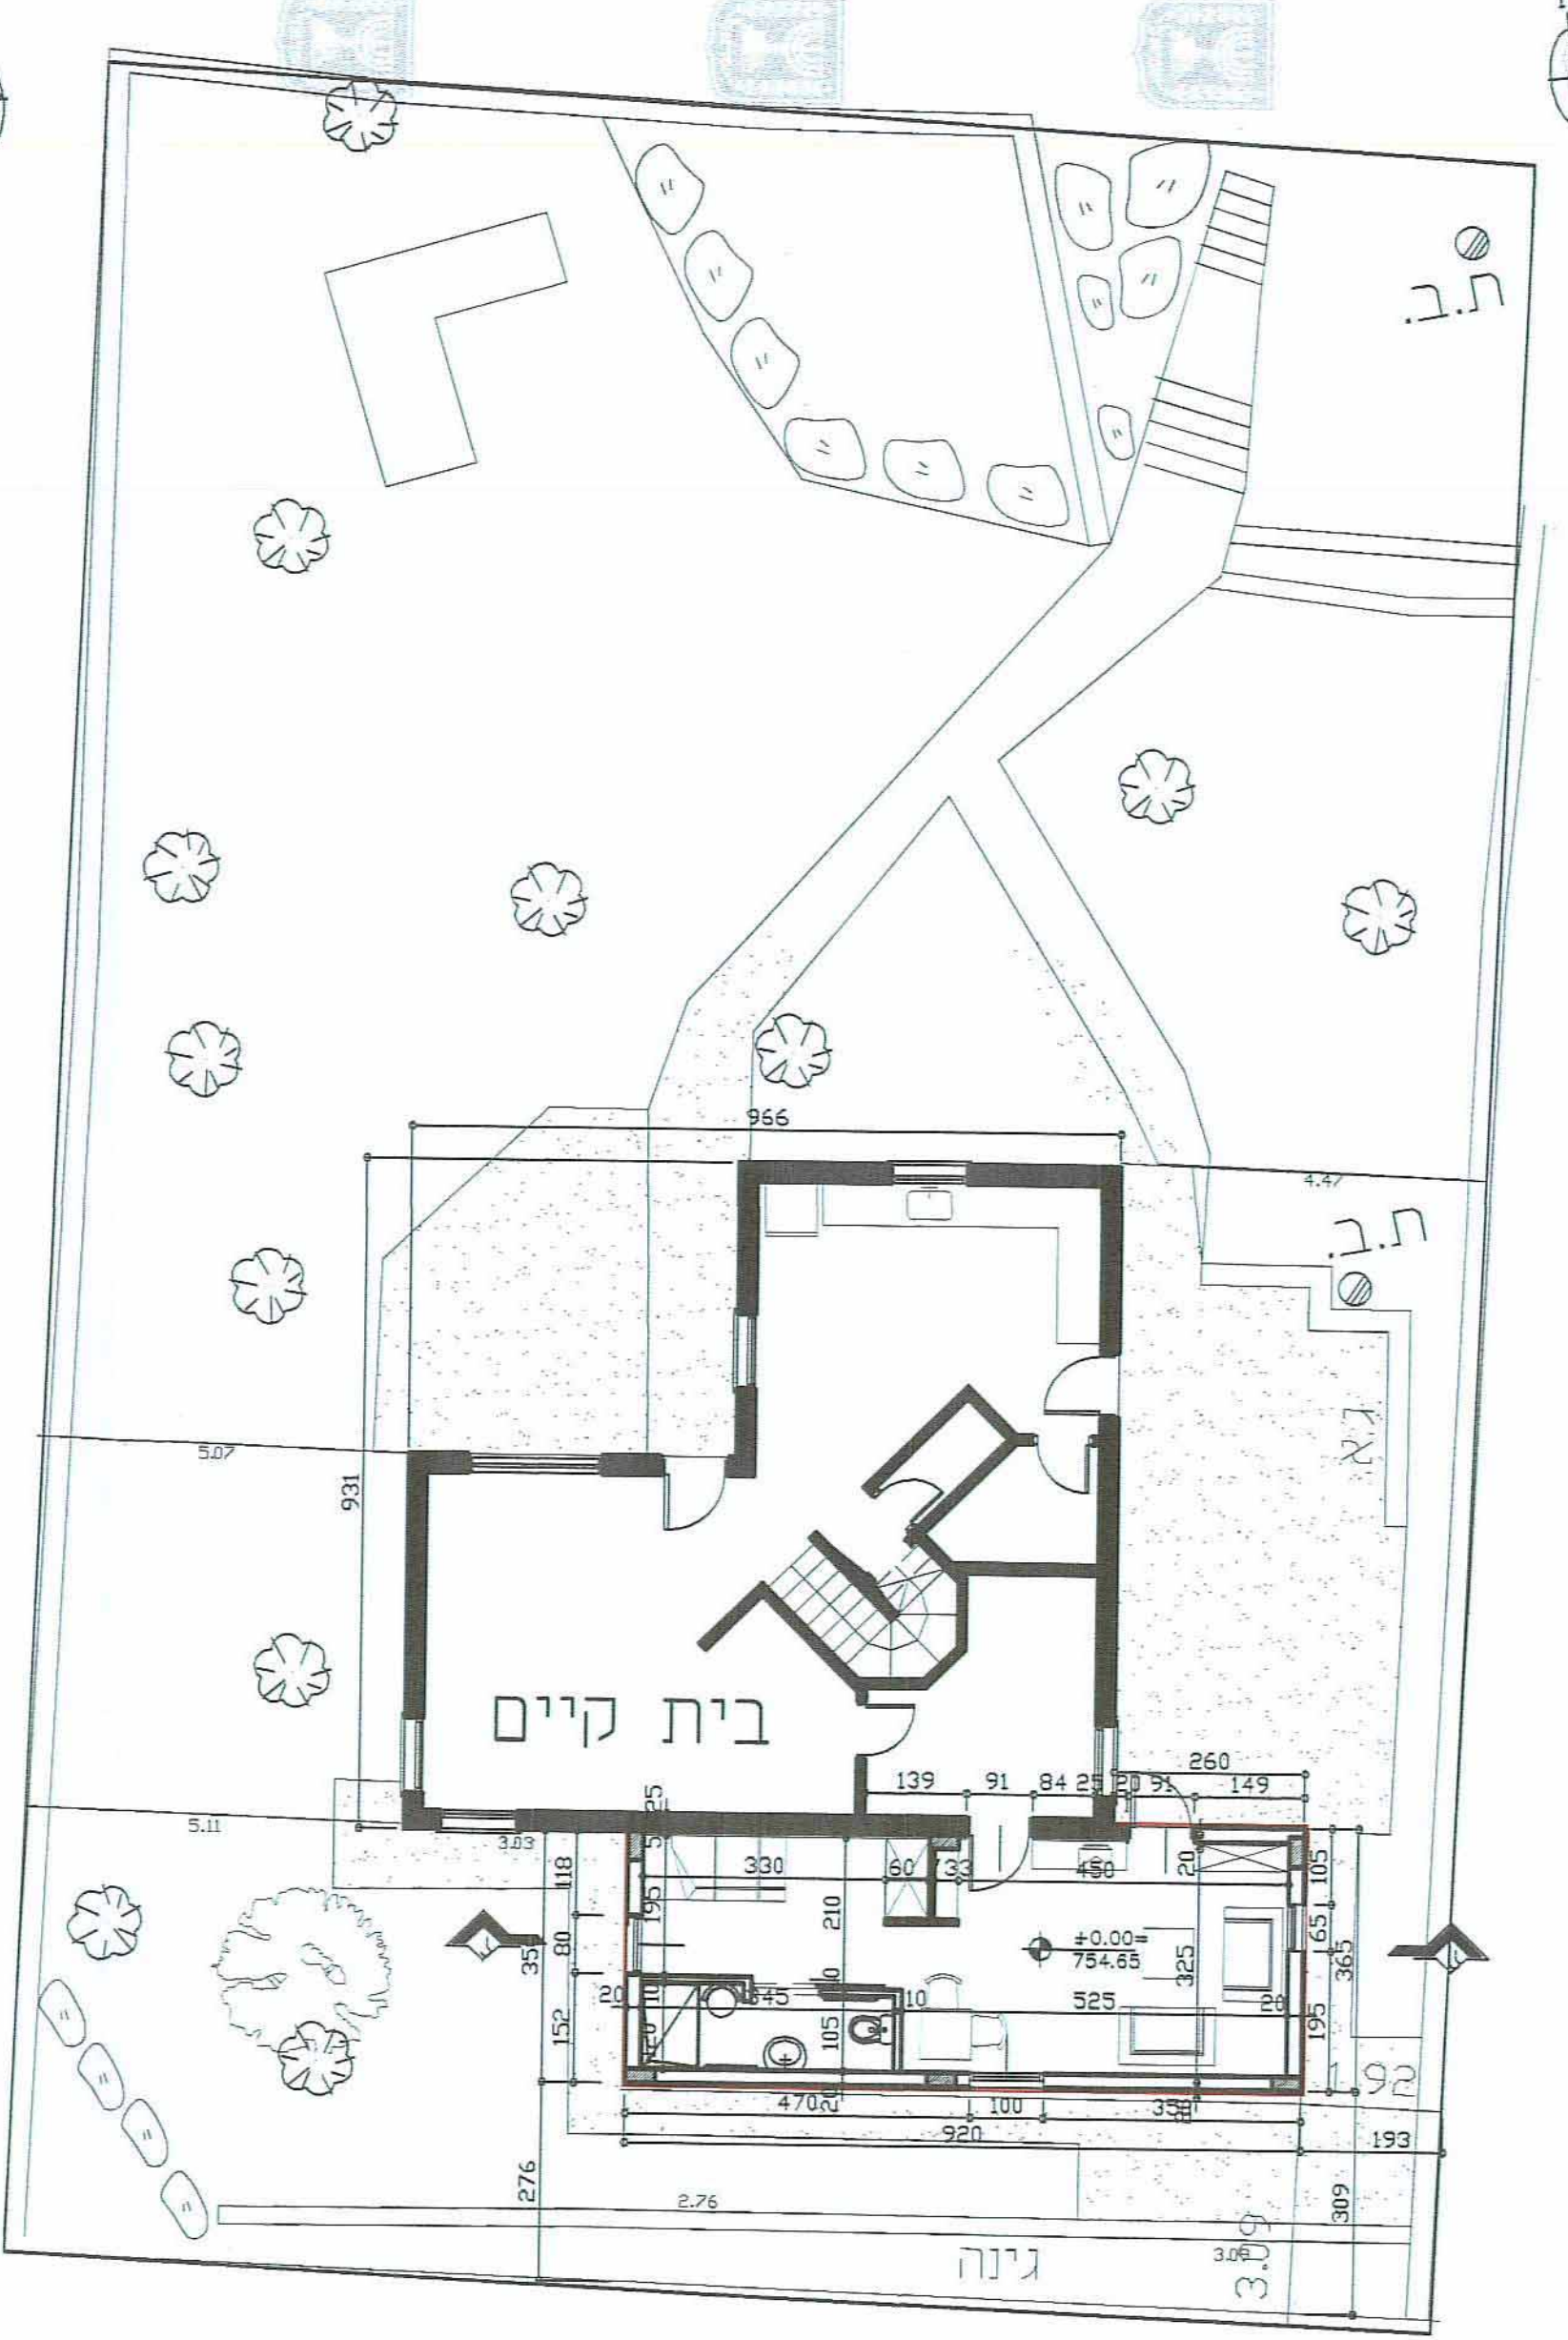

תכנית קומת קרקע

שם התכנית: **שינוי קווי בנין ברזי קטלב 227, צור הדסה**
 תכנית מס' **151-0128967**
 נספח בינוי מס' **2**
 קב"ס: 1:100

תכנון: רומן נעמי-אדריכלים ת.ד. 2357 משרת טל: 02-5341923
 פקס: 077-4003414 E-MAIL: leon@nroman.co.il

נעמי רומן
 אדריכלים
 מ.ד. 27888
 (Handwritten signature)