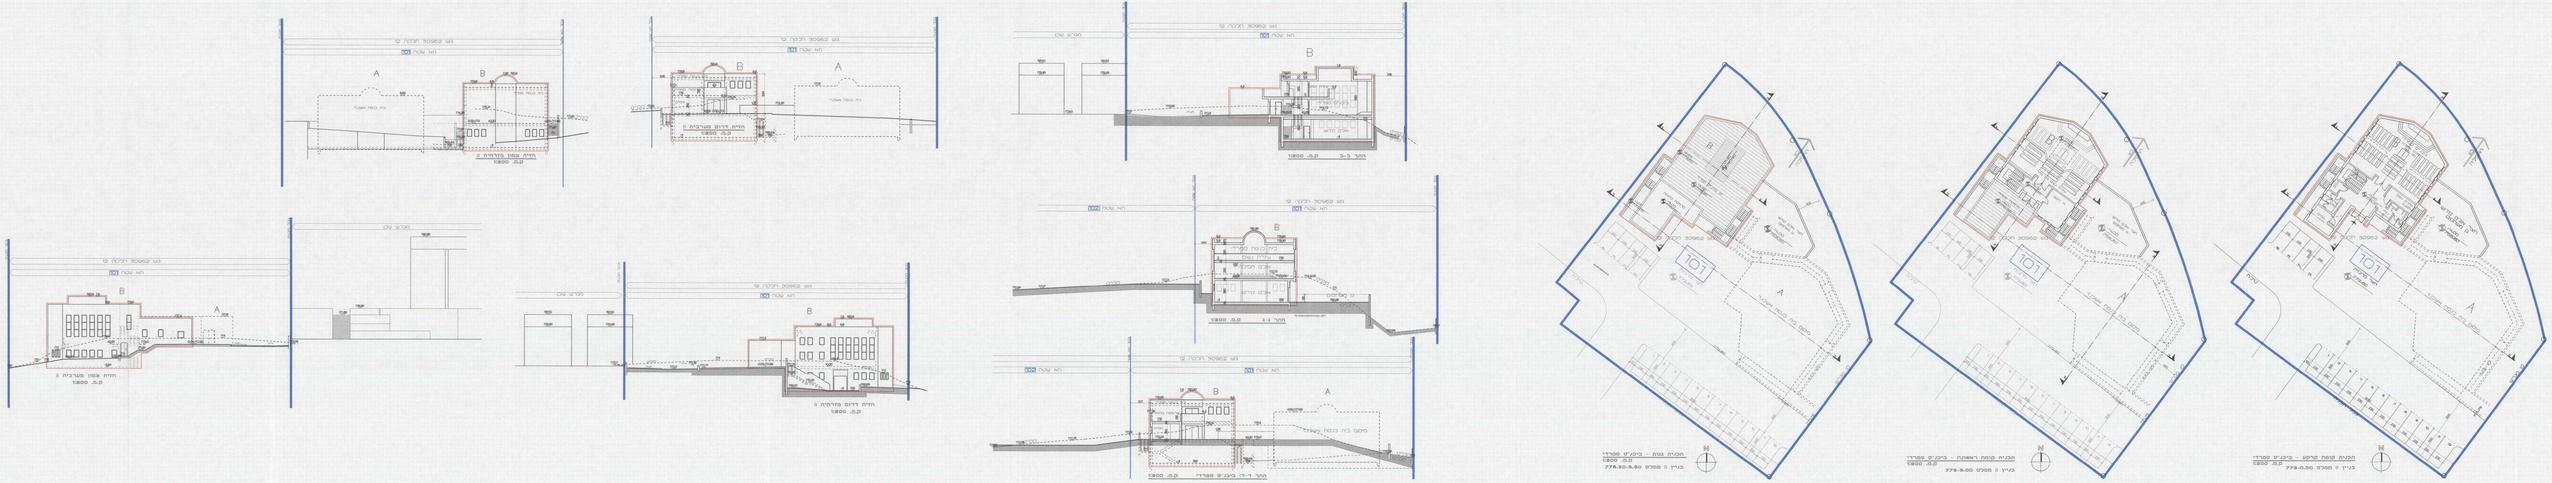
חזית דרום מערבית II
1:200 מ.מ
חזית צפון מערבית II
1:200 מ.מ
חזית דרום מזרחית II
1:200 מ.מ
חתך 3-3
1:200 מ.מ
חתך 1-1
1:200 מ.מ
חתך 7-7 בקנ"מ מפורט
1:200 מ.מ
הבנית קומת קרקע – בקנ"מ מפורט
1:200 מ.מ
בניין II מפלס 775.5-5.00
הבנית קומת רשמית – בקנ"מ מפורט
1:200 מ.מ
בניין II מפלס 778.5-0.00
הבנית קומה – בקנ"מ מפורט
1:200 מ.מ
בניין II מפלס 778.80-5.80