












פרויקט תכנון
ת.ד.ה. תכנון - תכנון ירושלים
18-10-15
ד.ת.ק.ב.ל

מחוז ירושלים
מרחב תכנון מקומי ירושלים

תכנית מס' 14000 א'

נספח מס' ווי
טיפוס ג'
תא שטח 12
קני"מ 1:100

התוכנית מוגשת - פירוט ירושלים
תכנון: ד.ת.ק.ב.ל
הנדסה: ד.ת.ק.ב.ל
18-10-15
02-6799902
office@rches.org.il

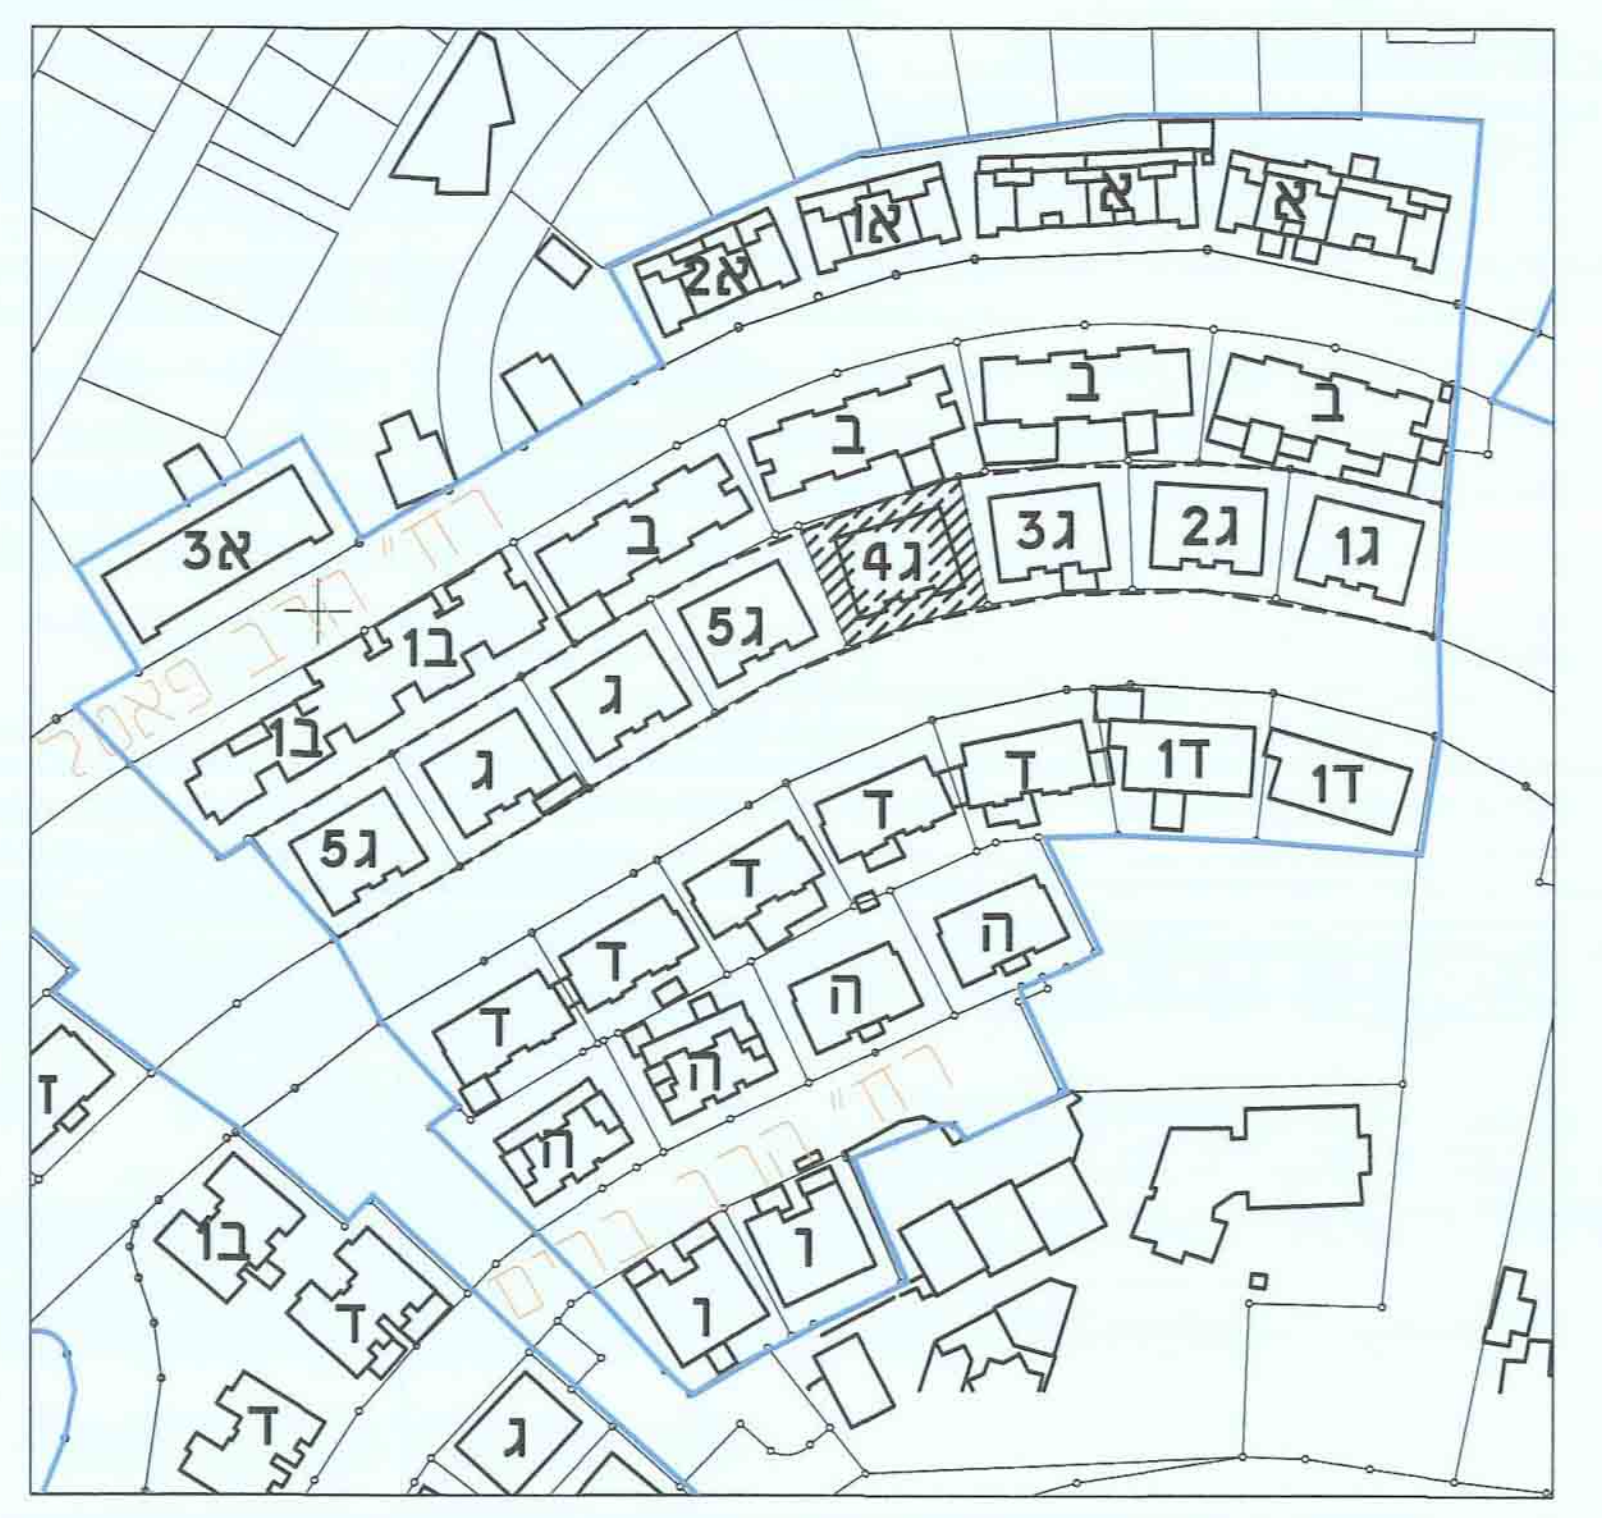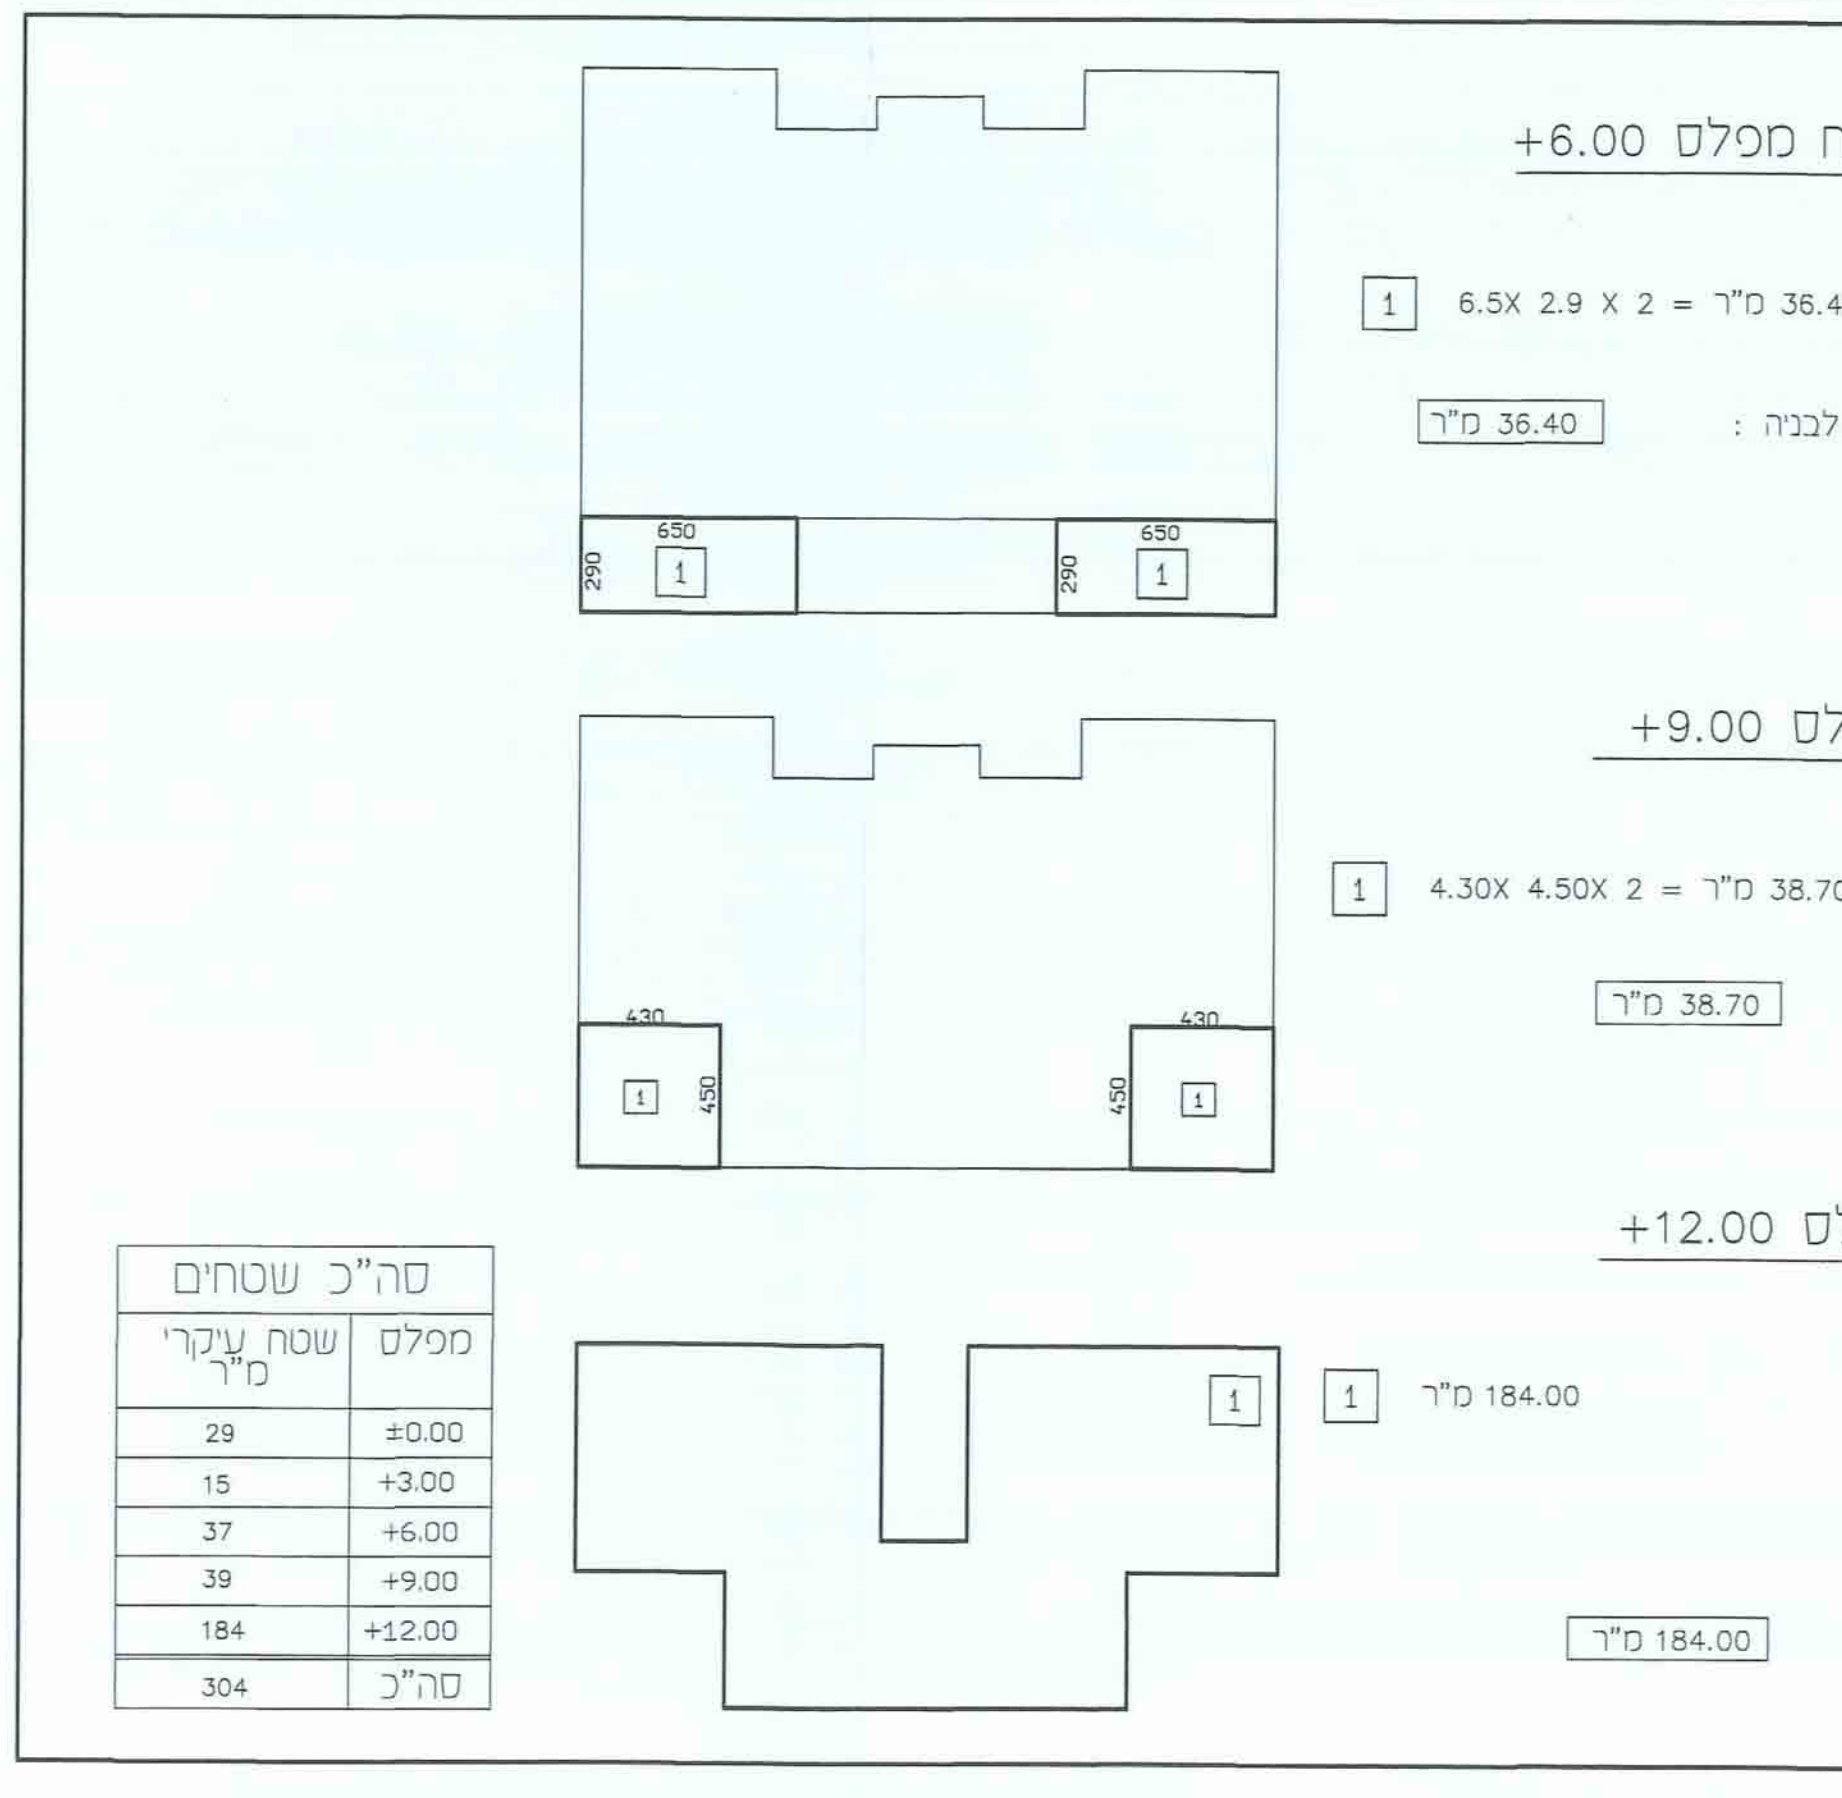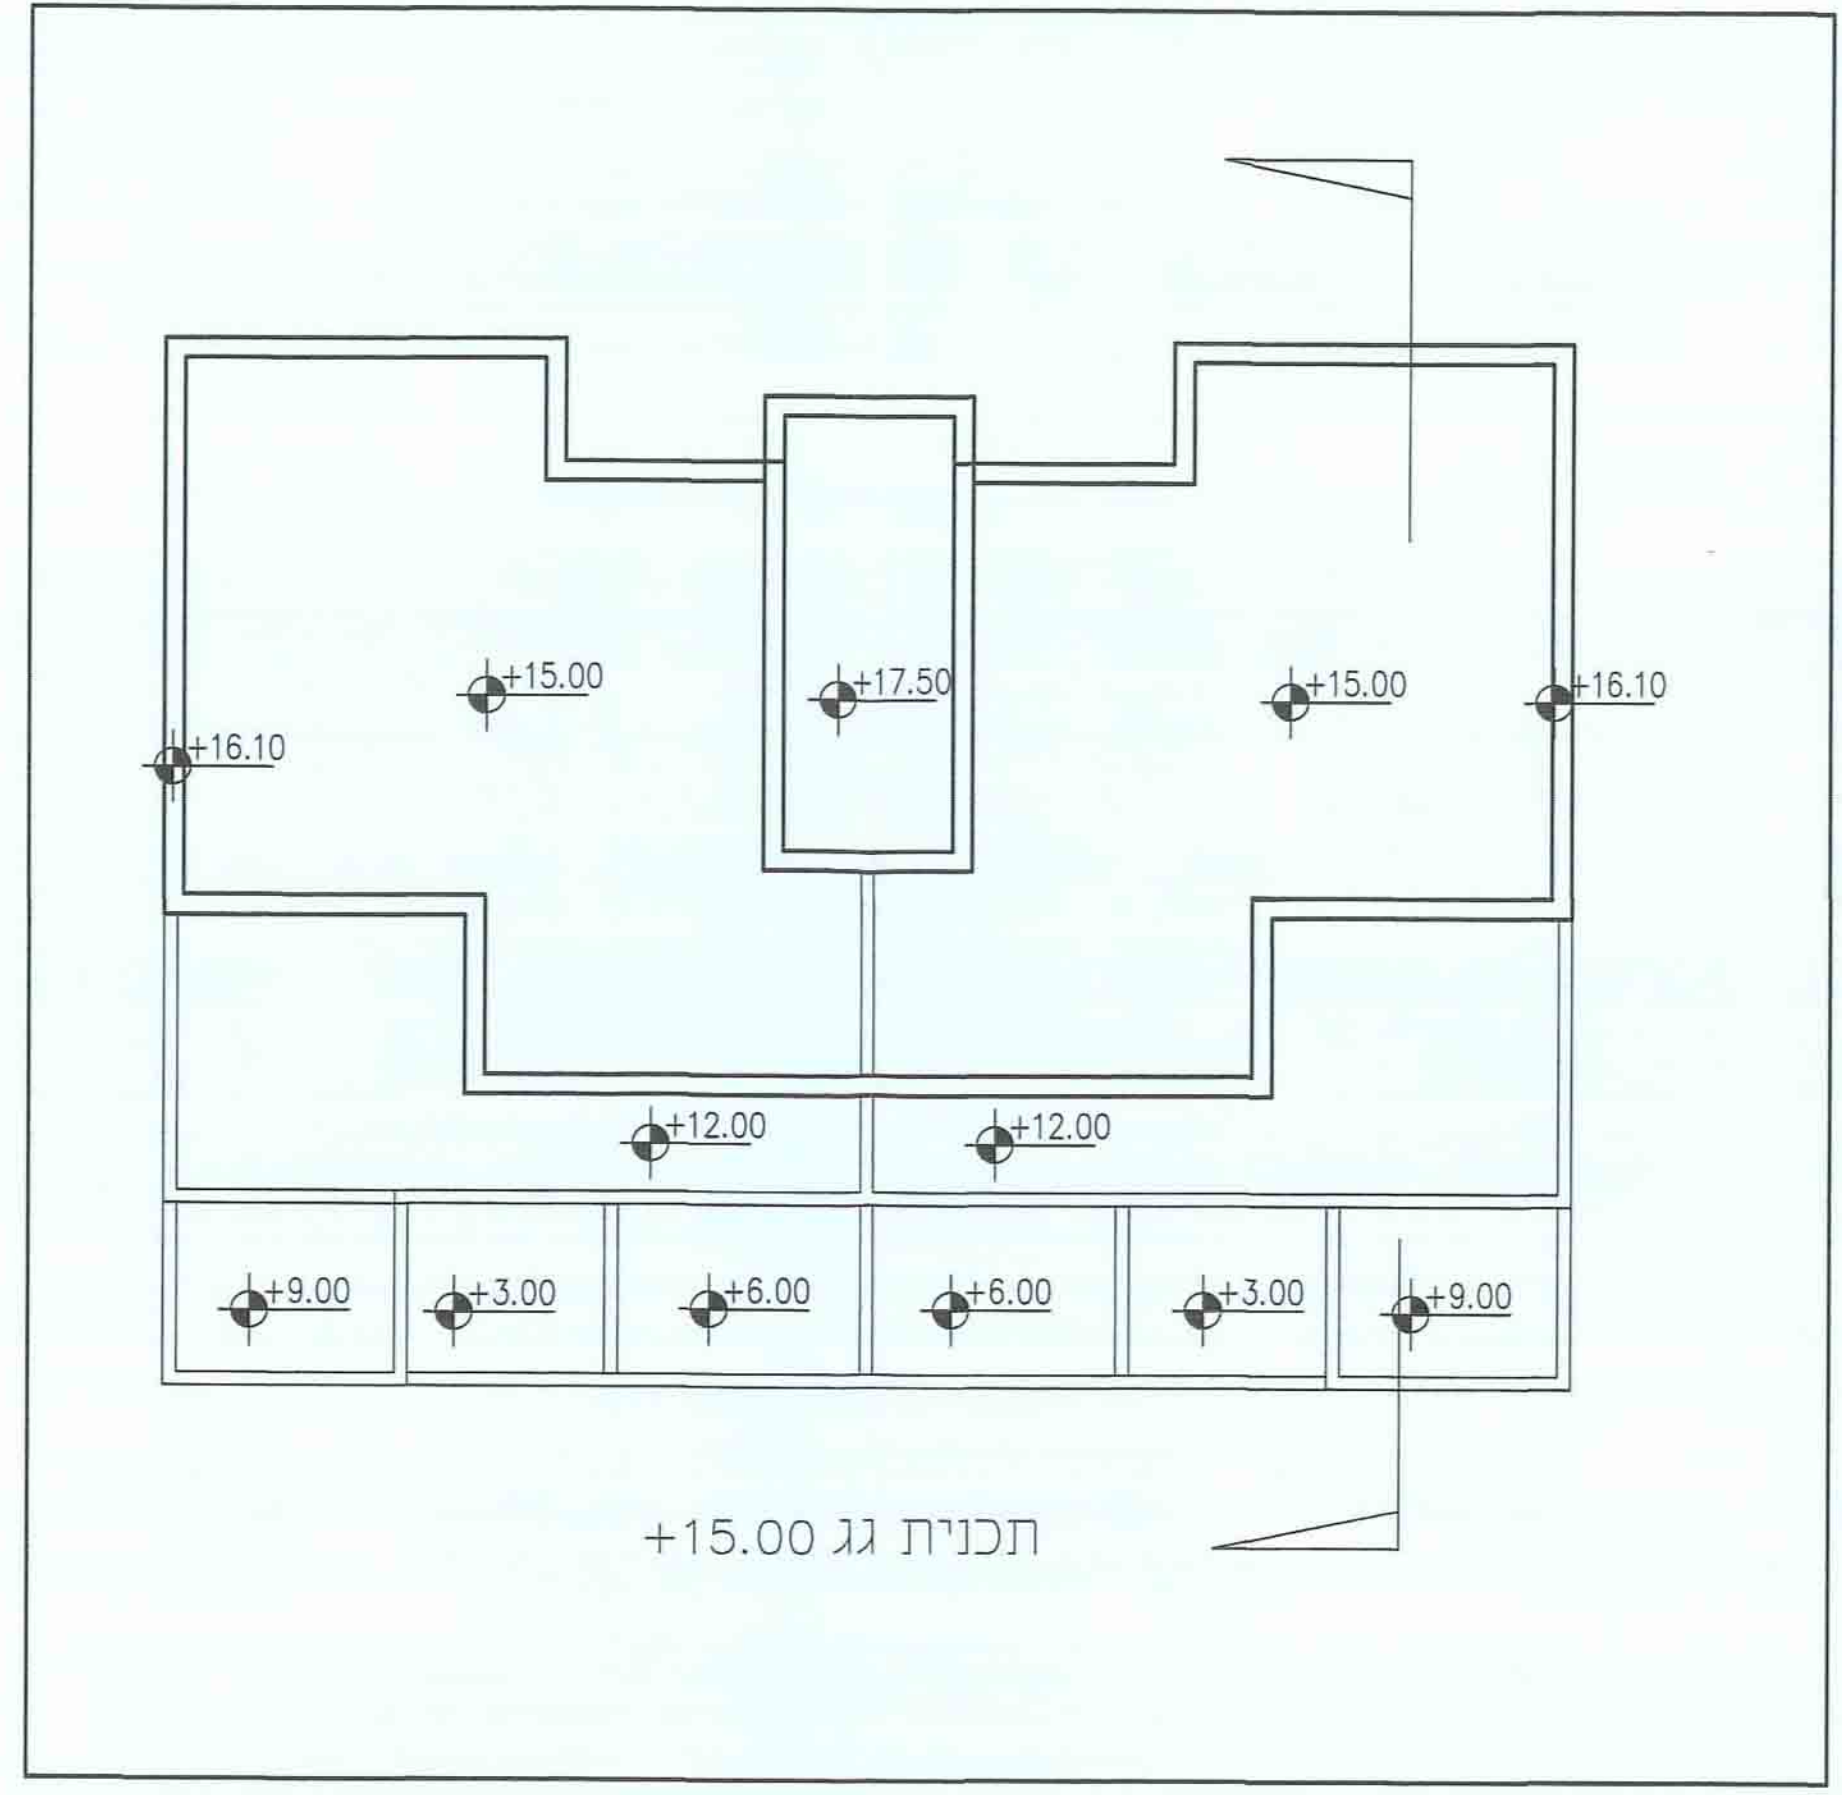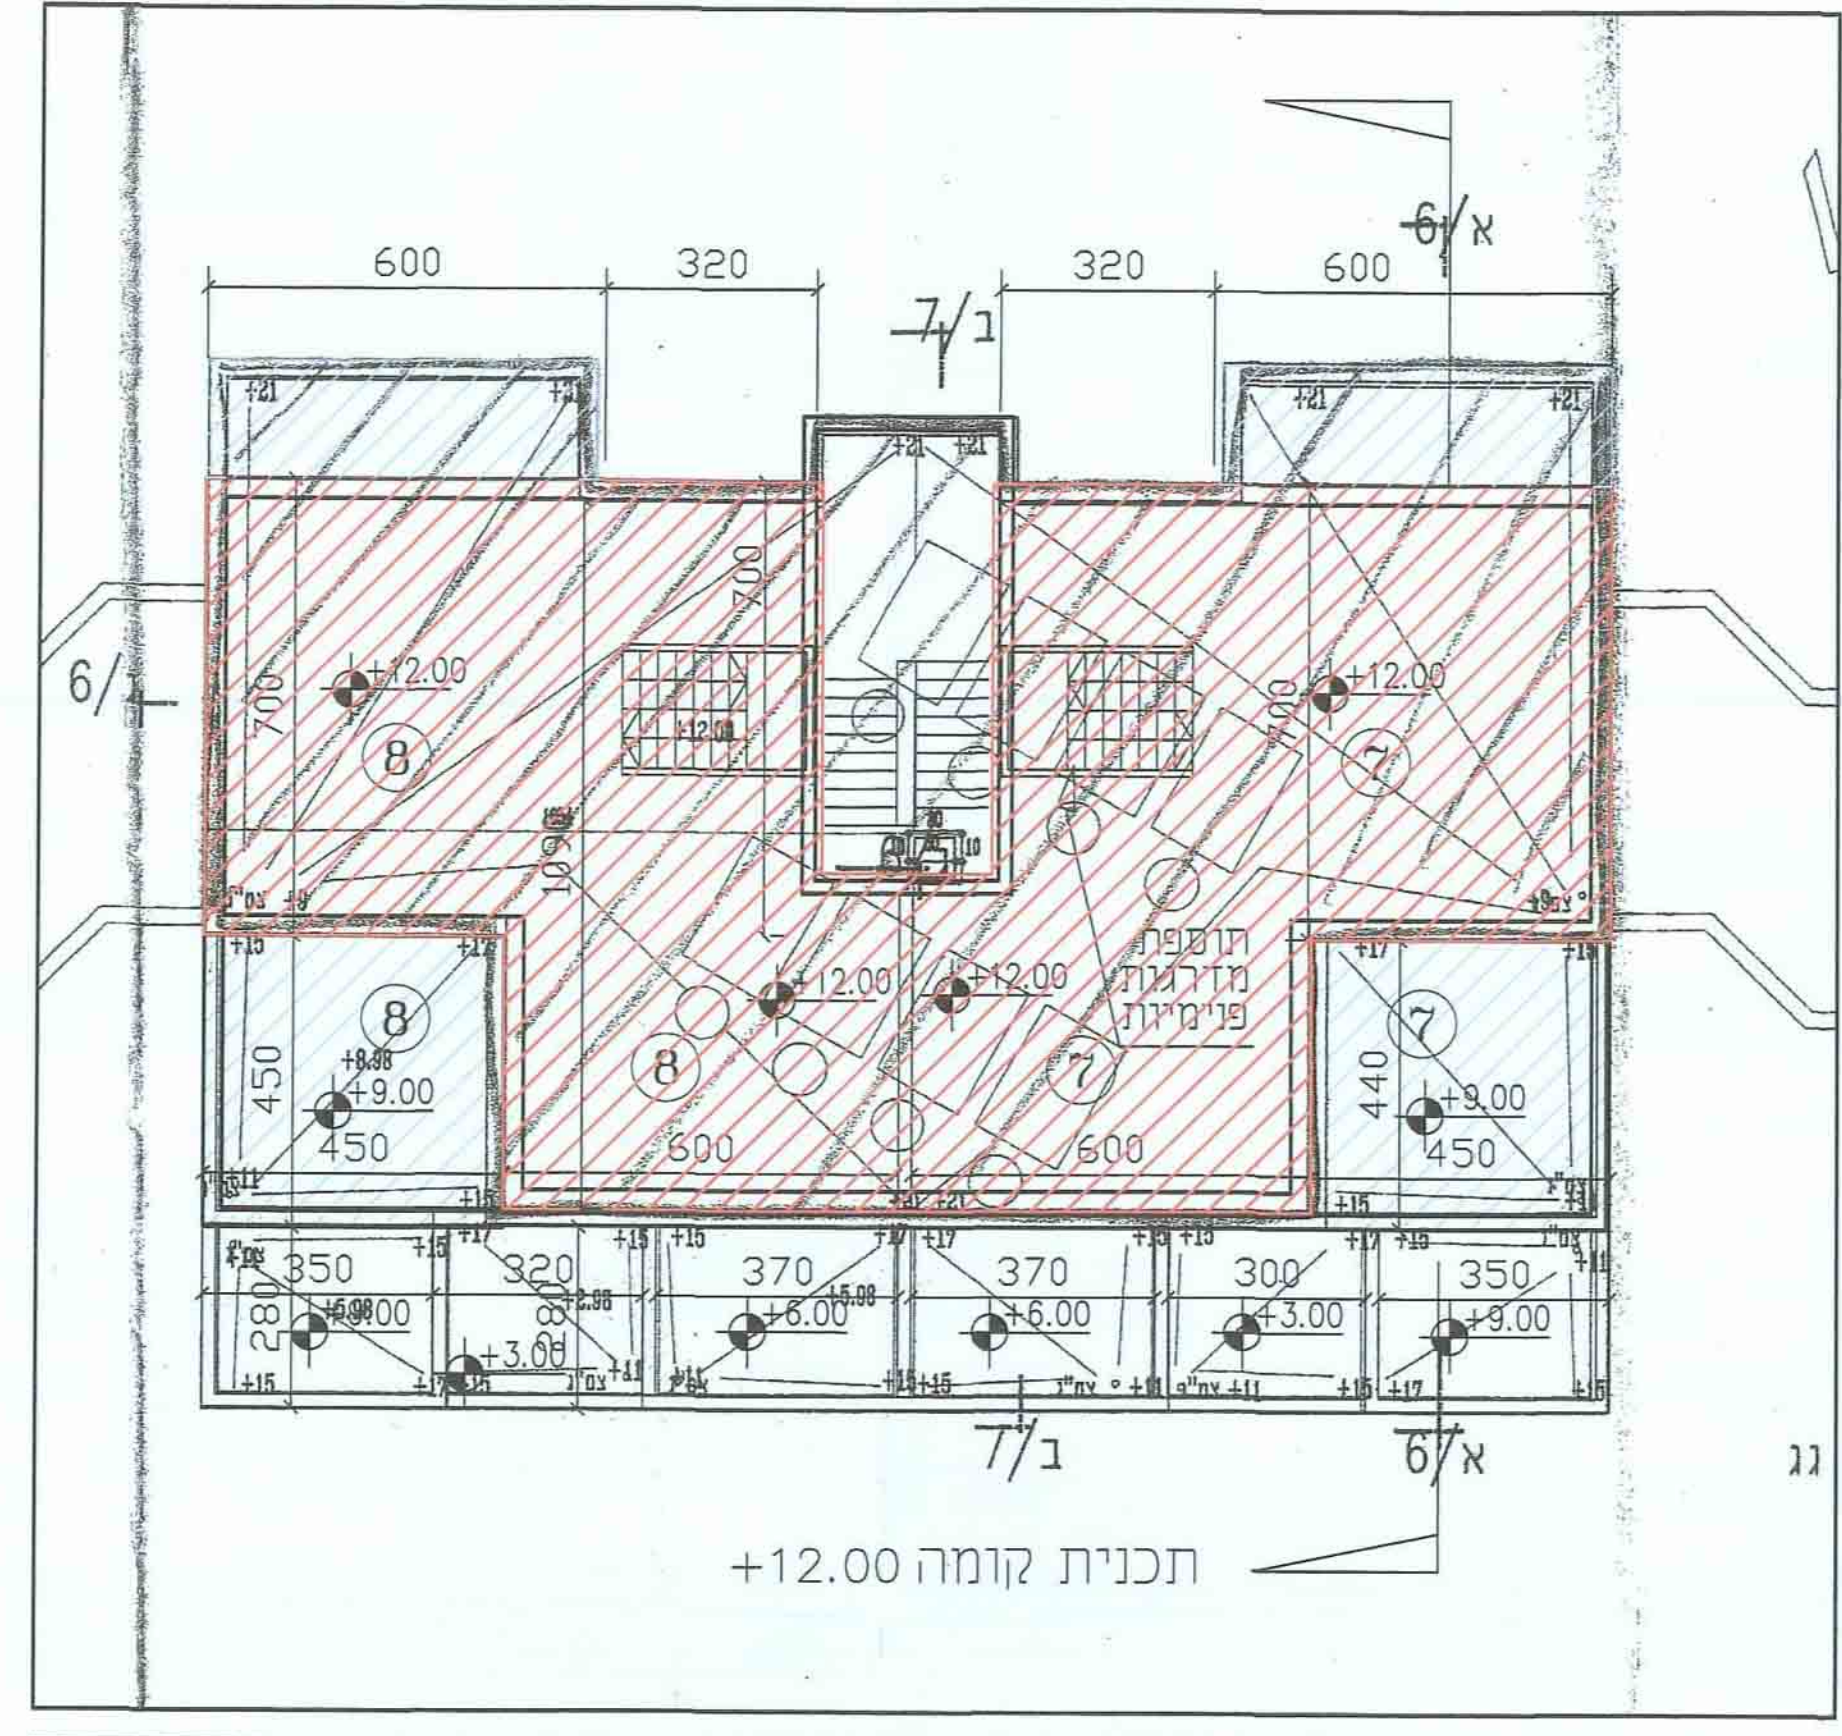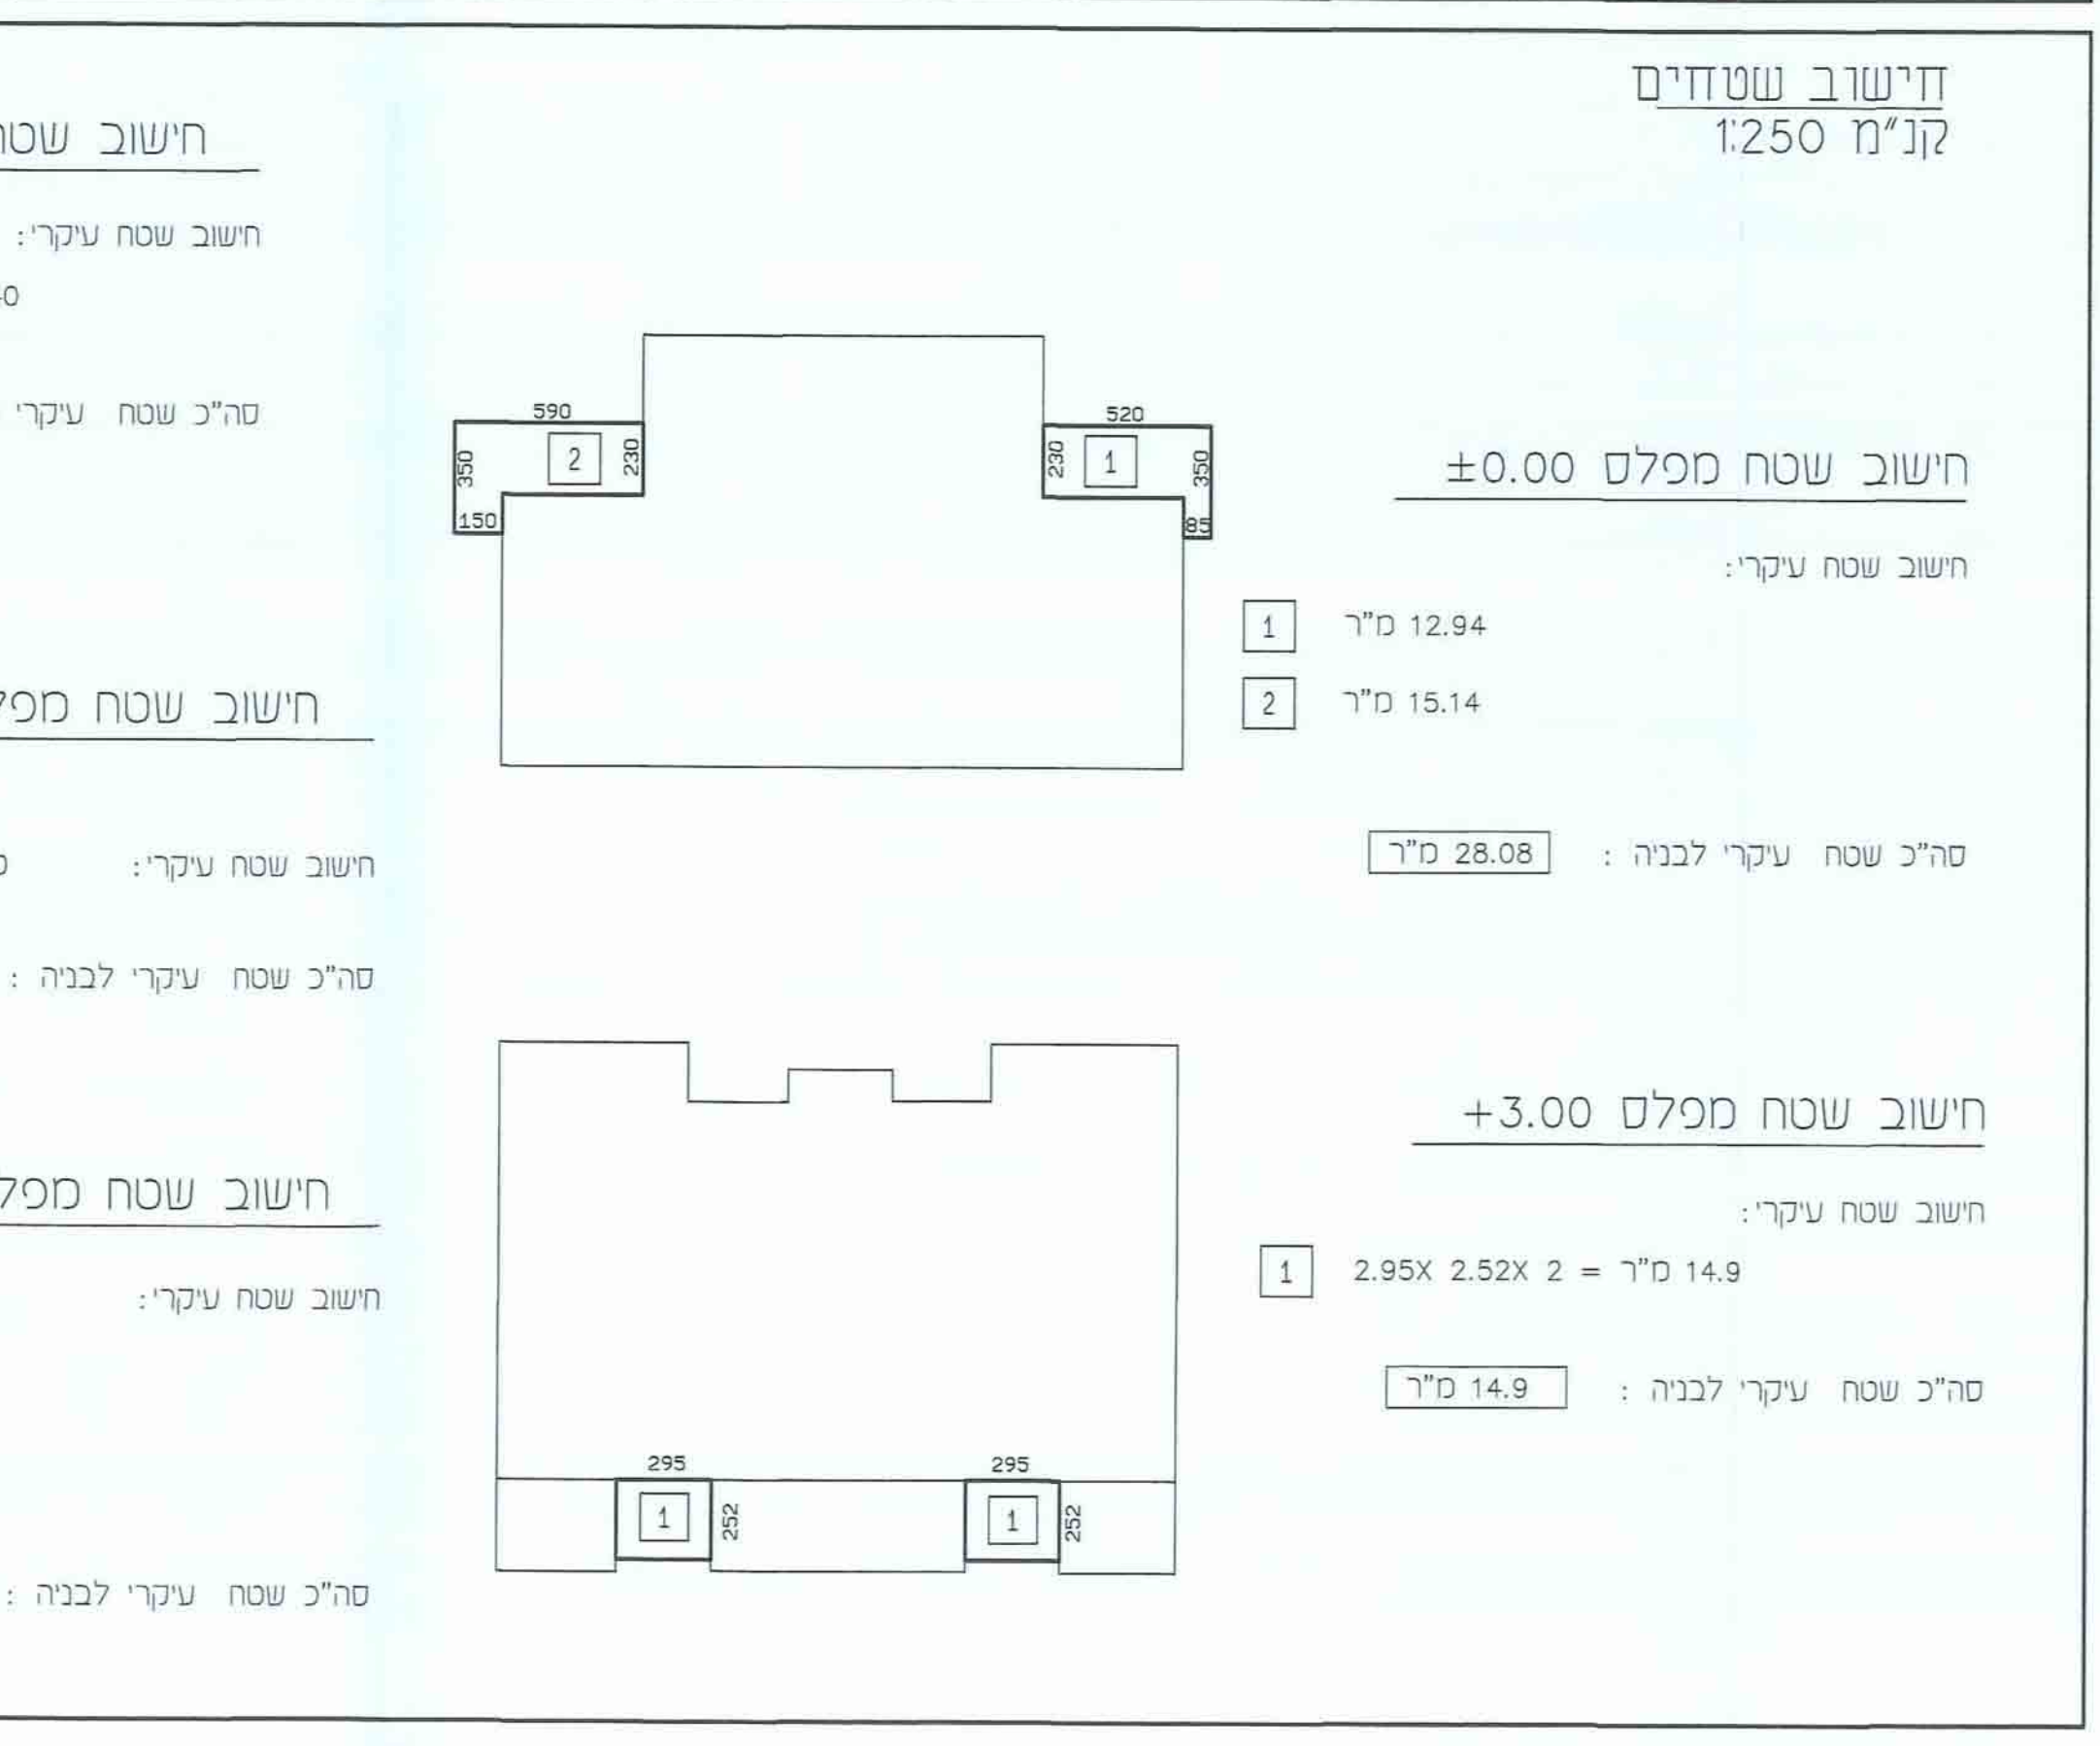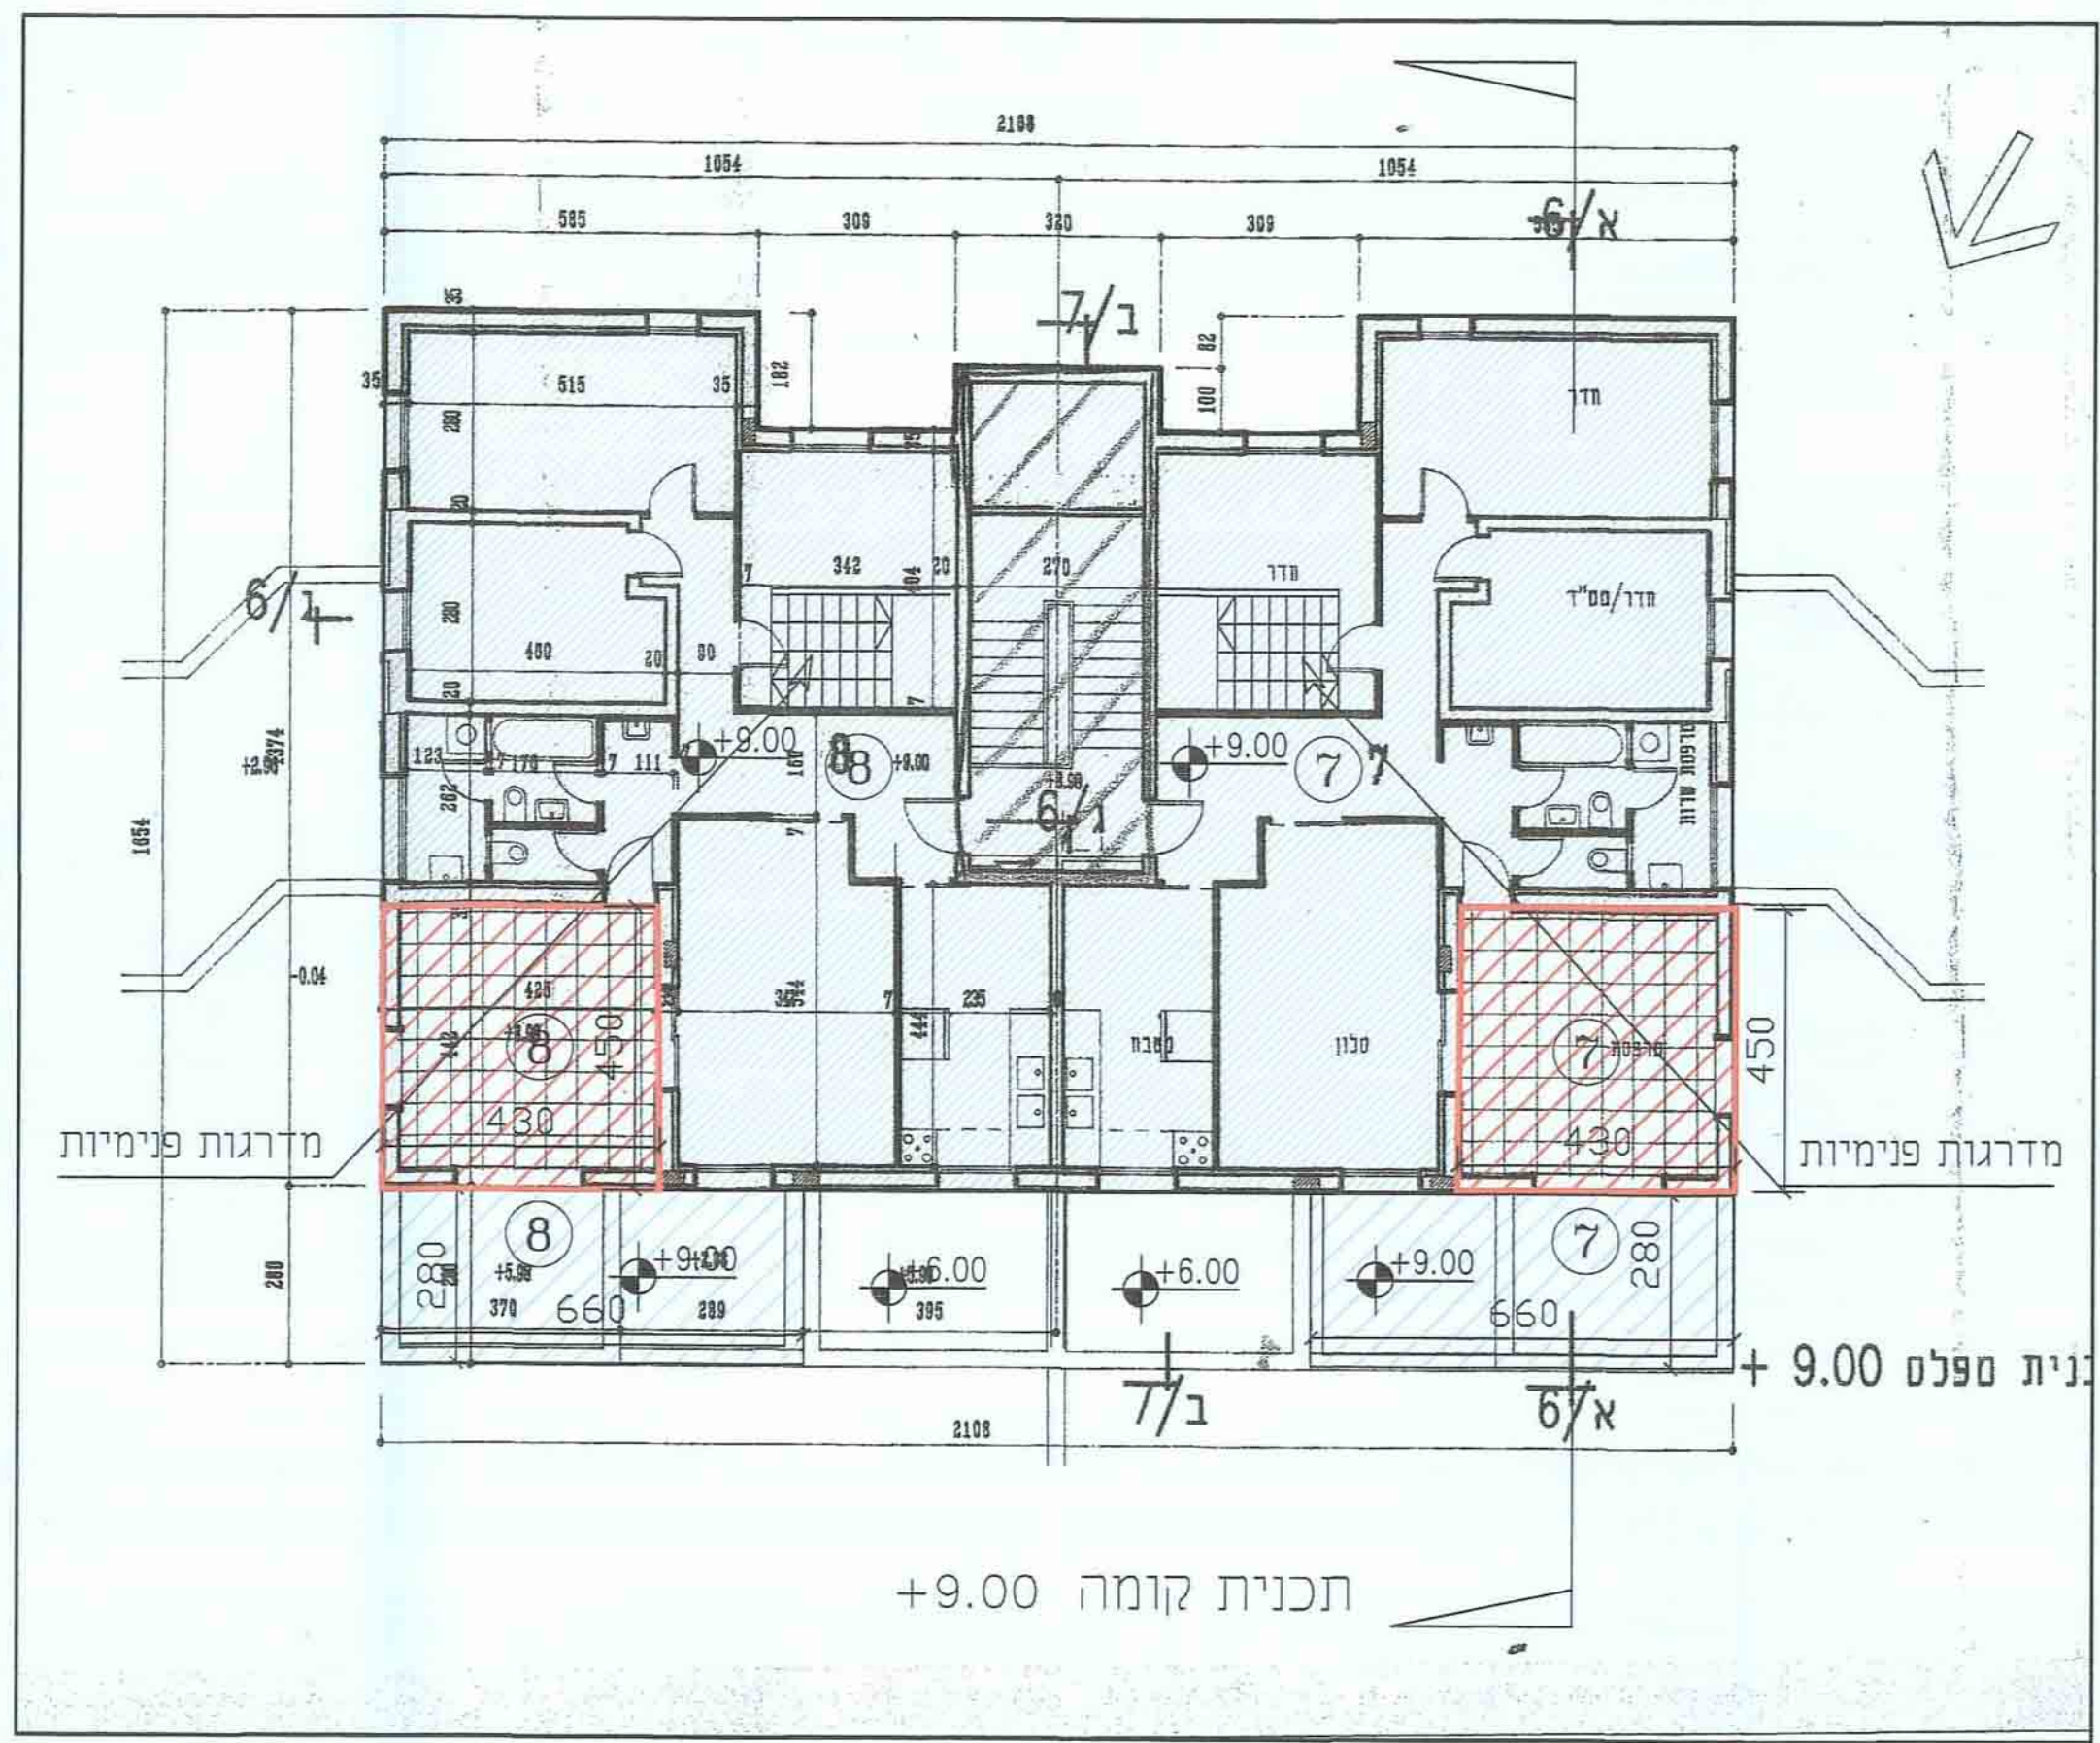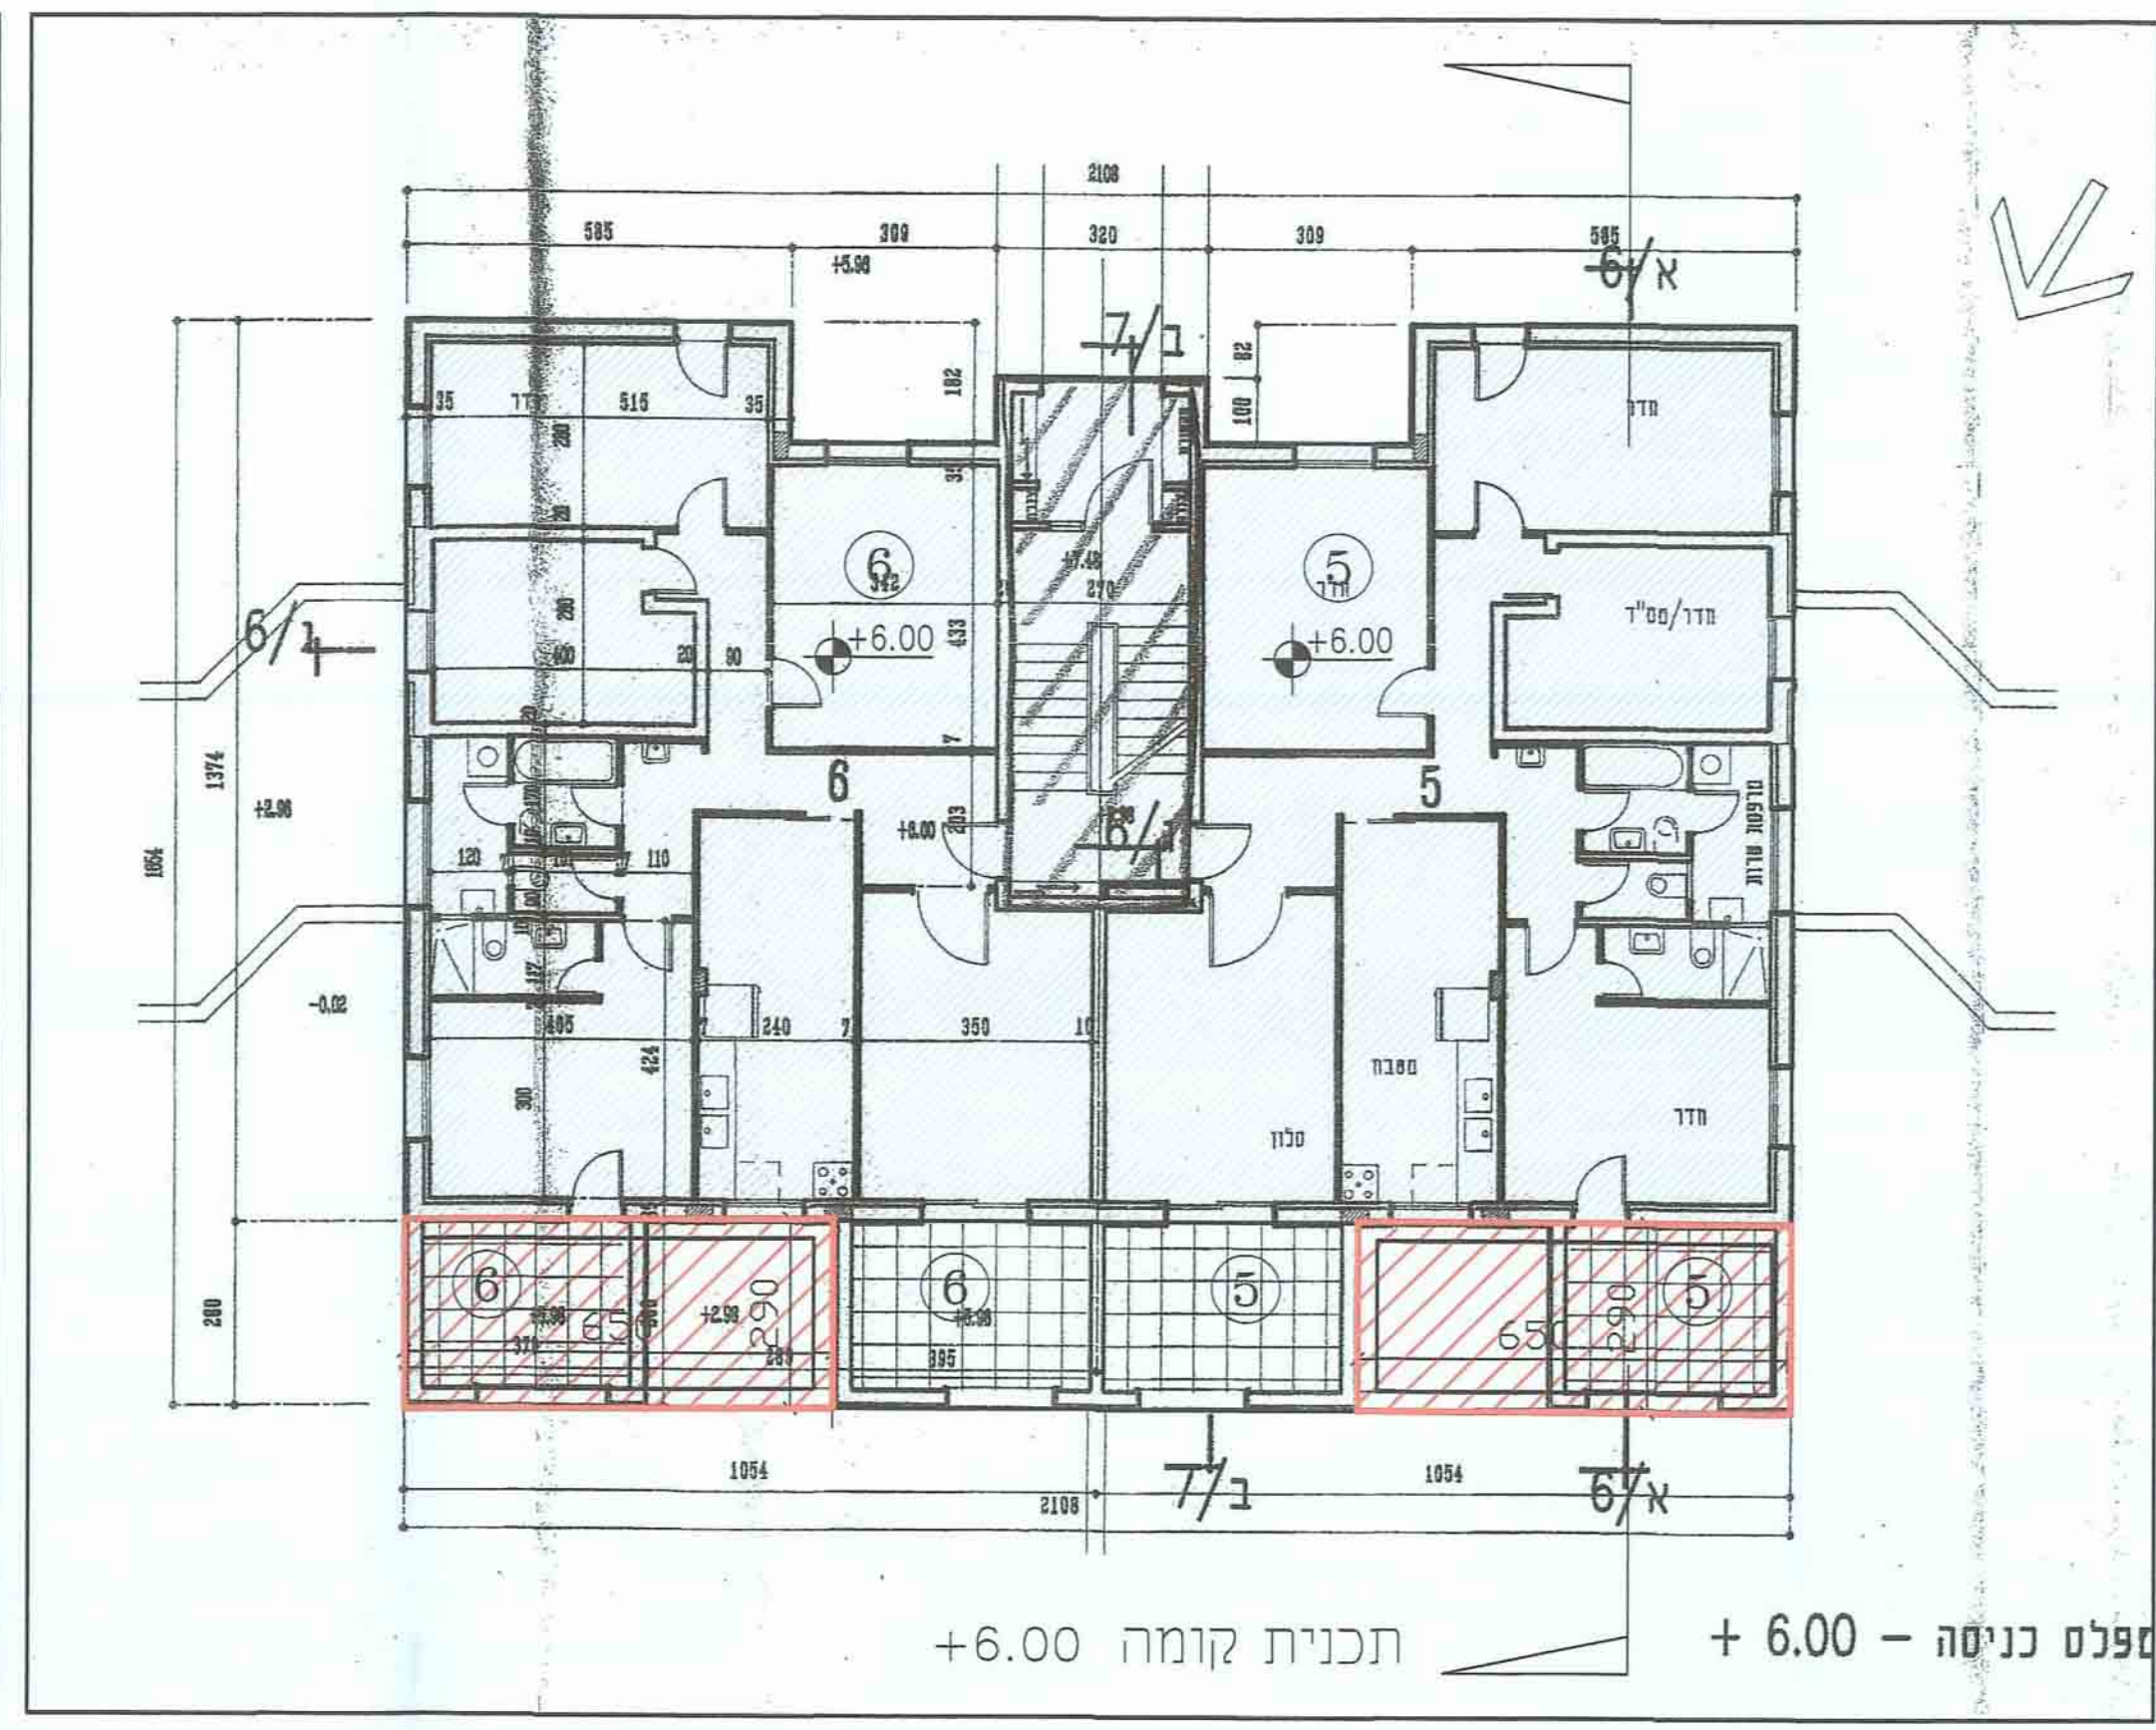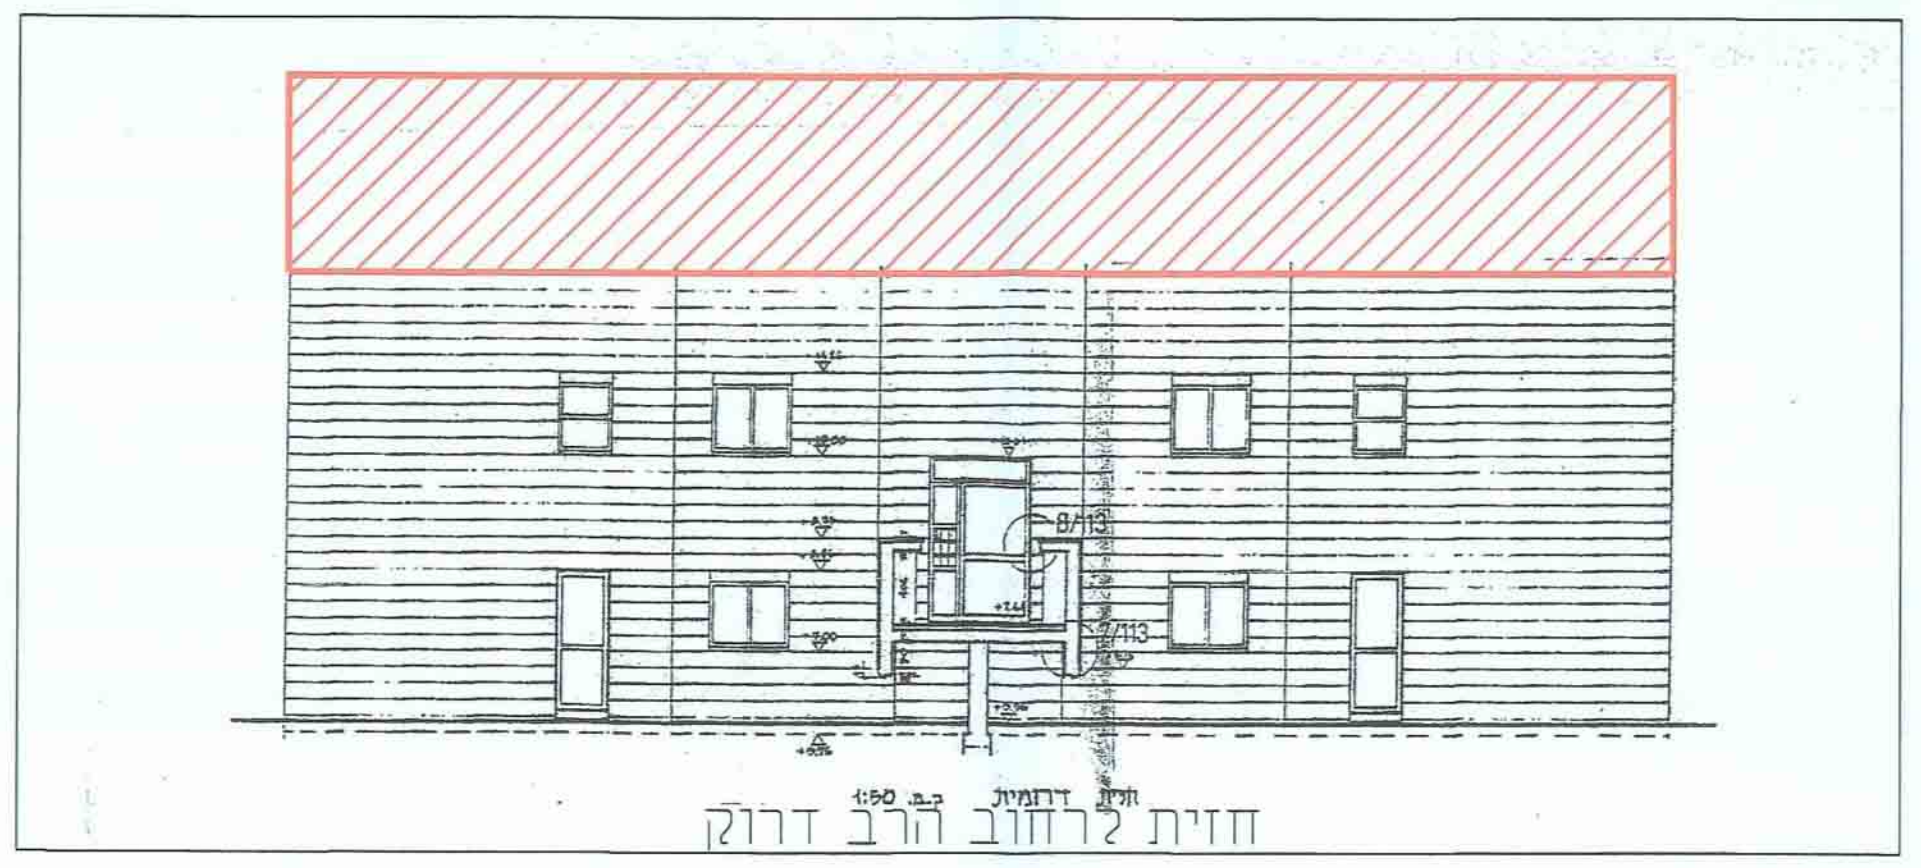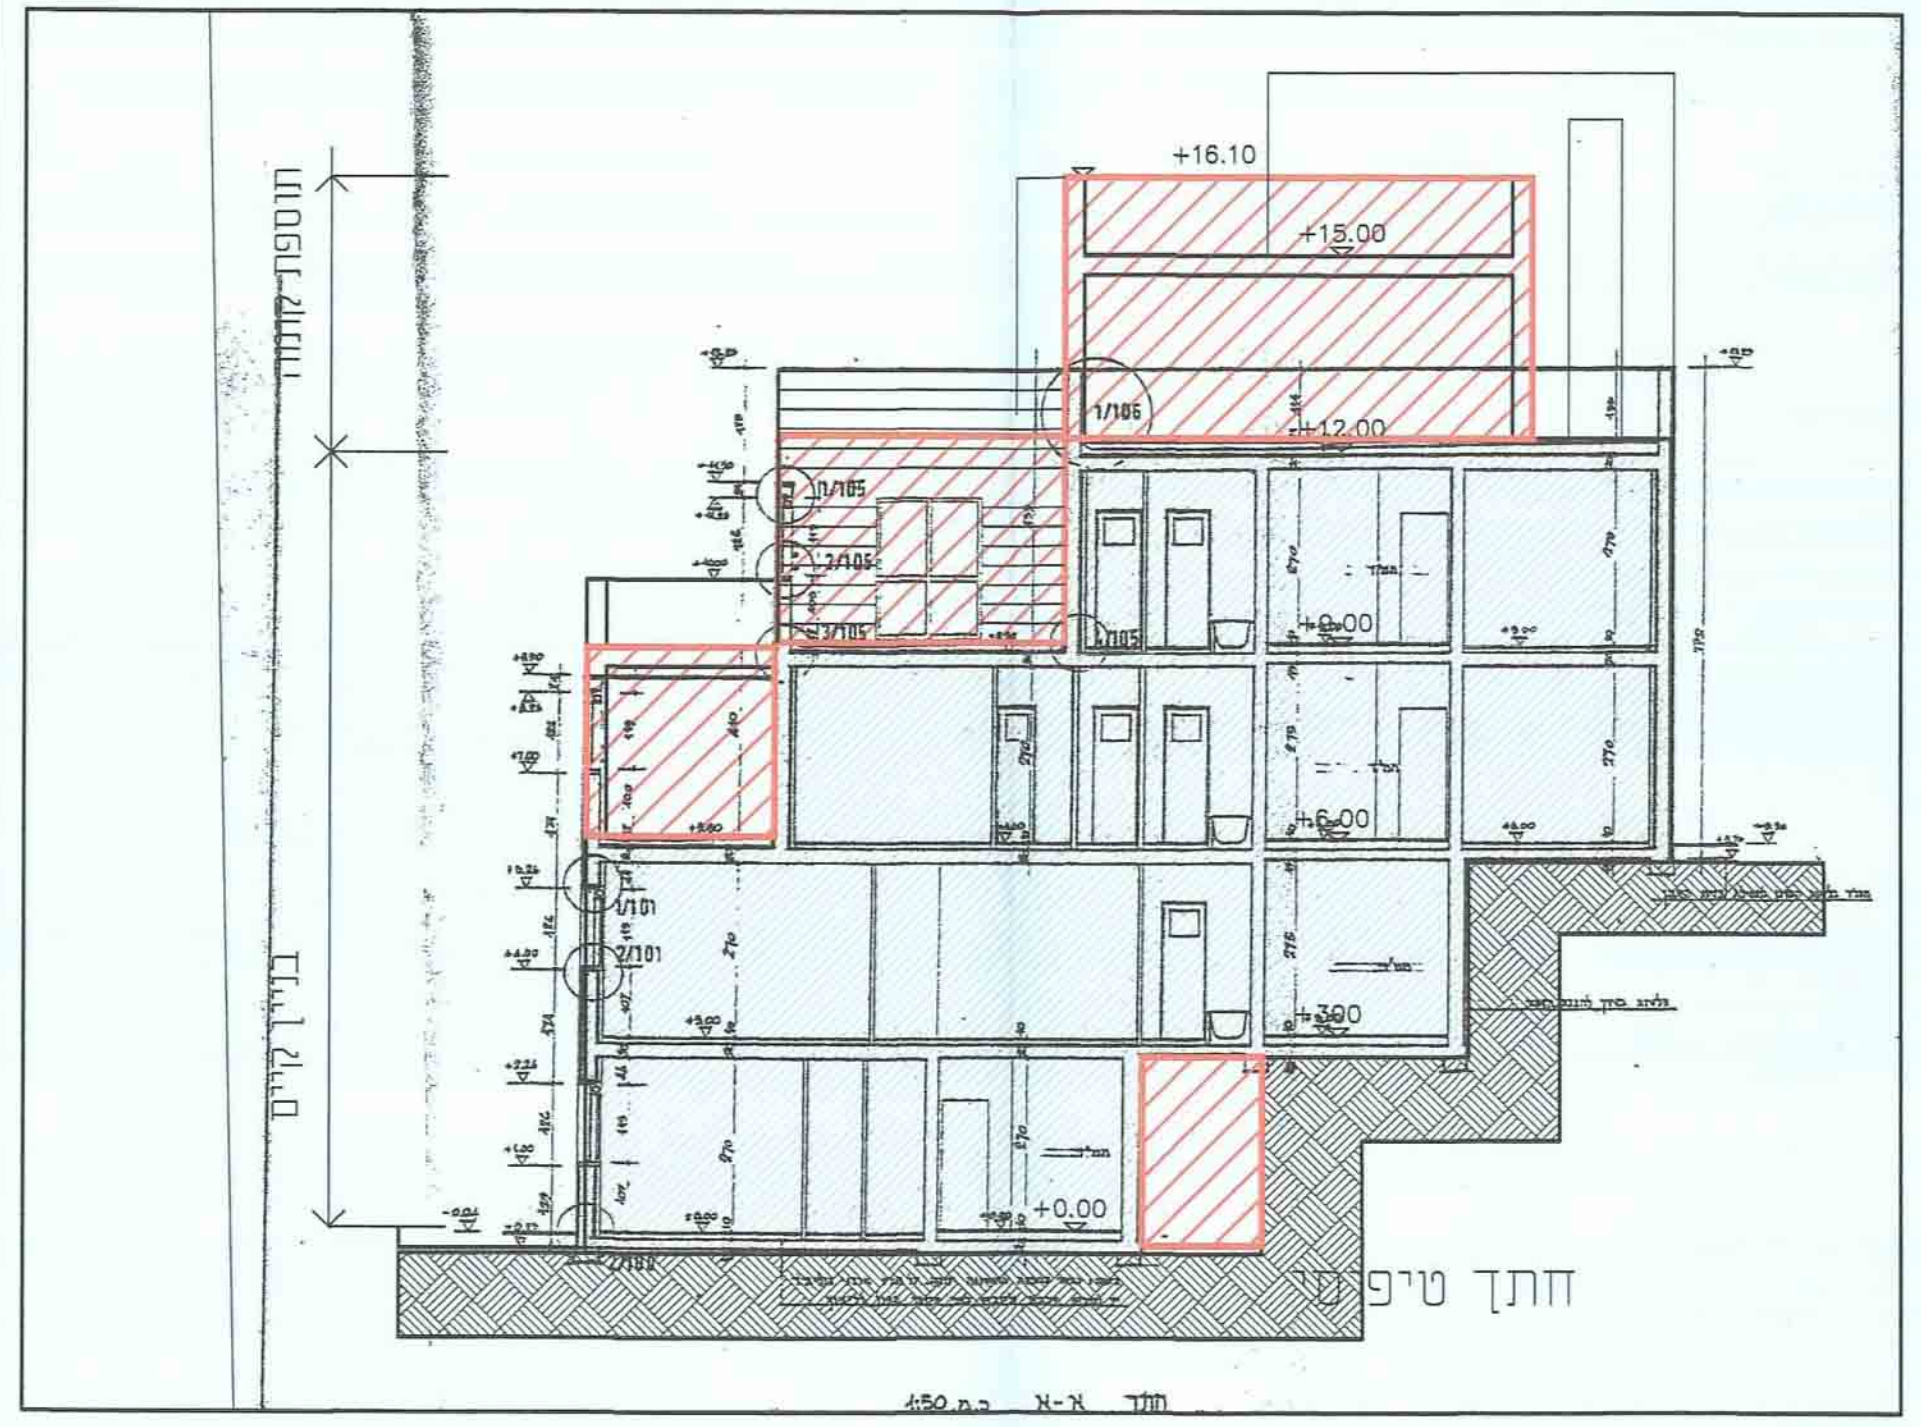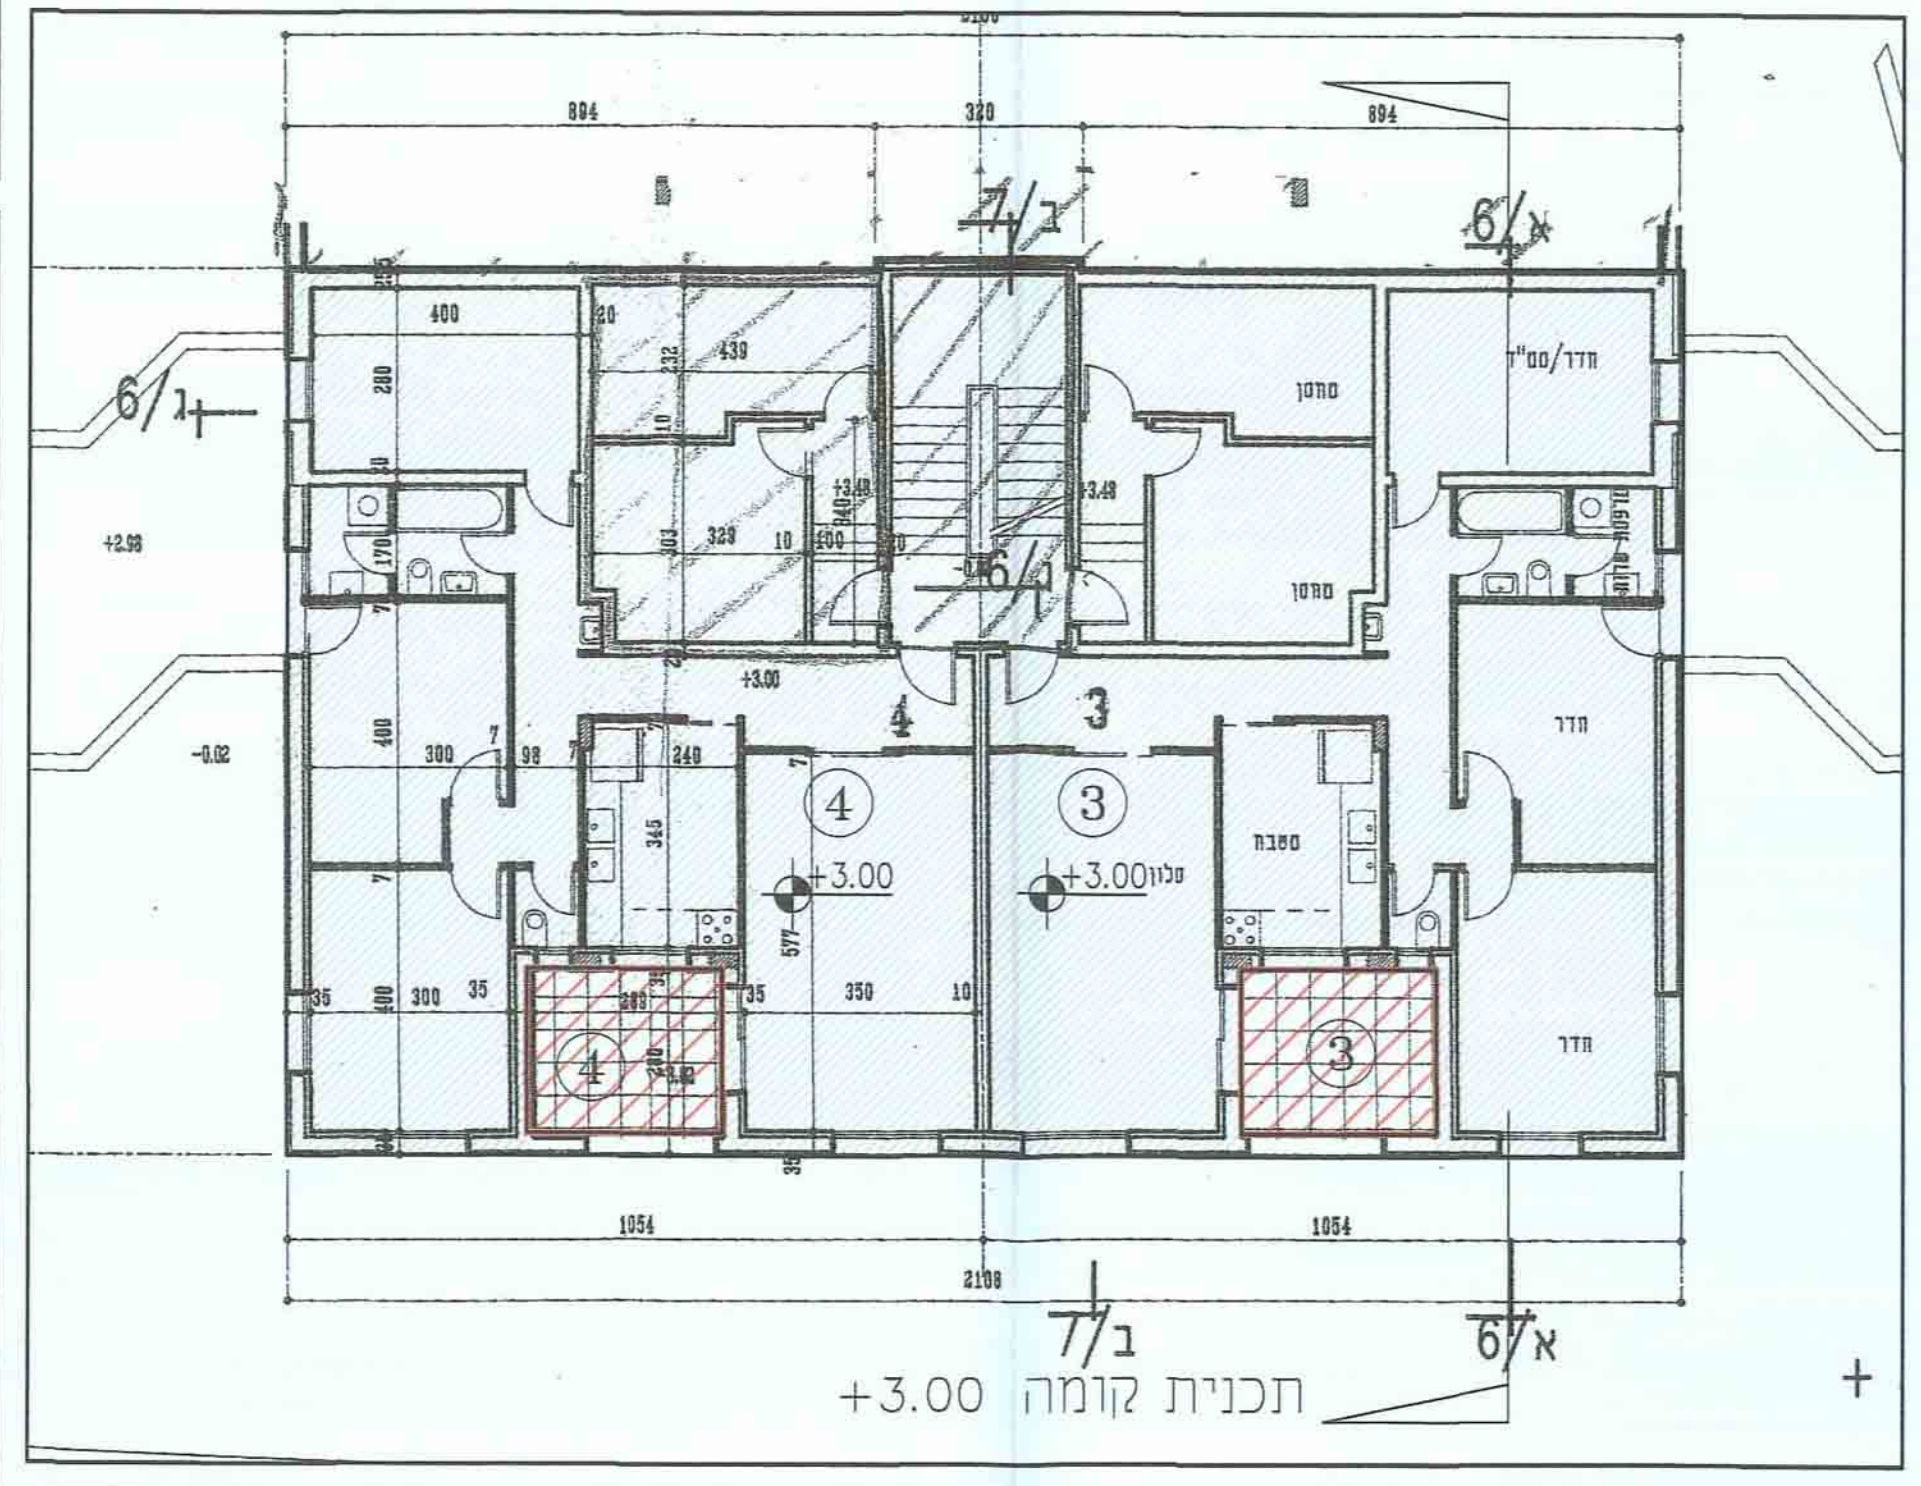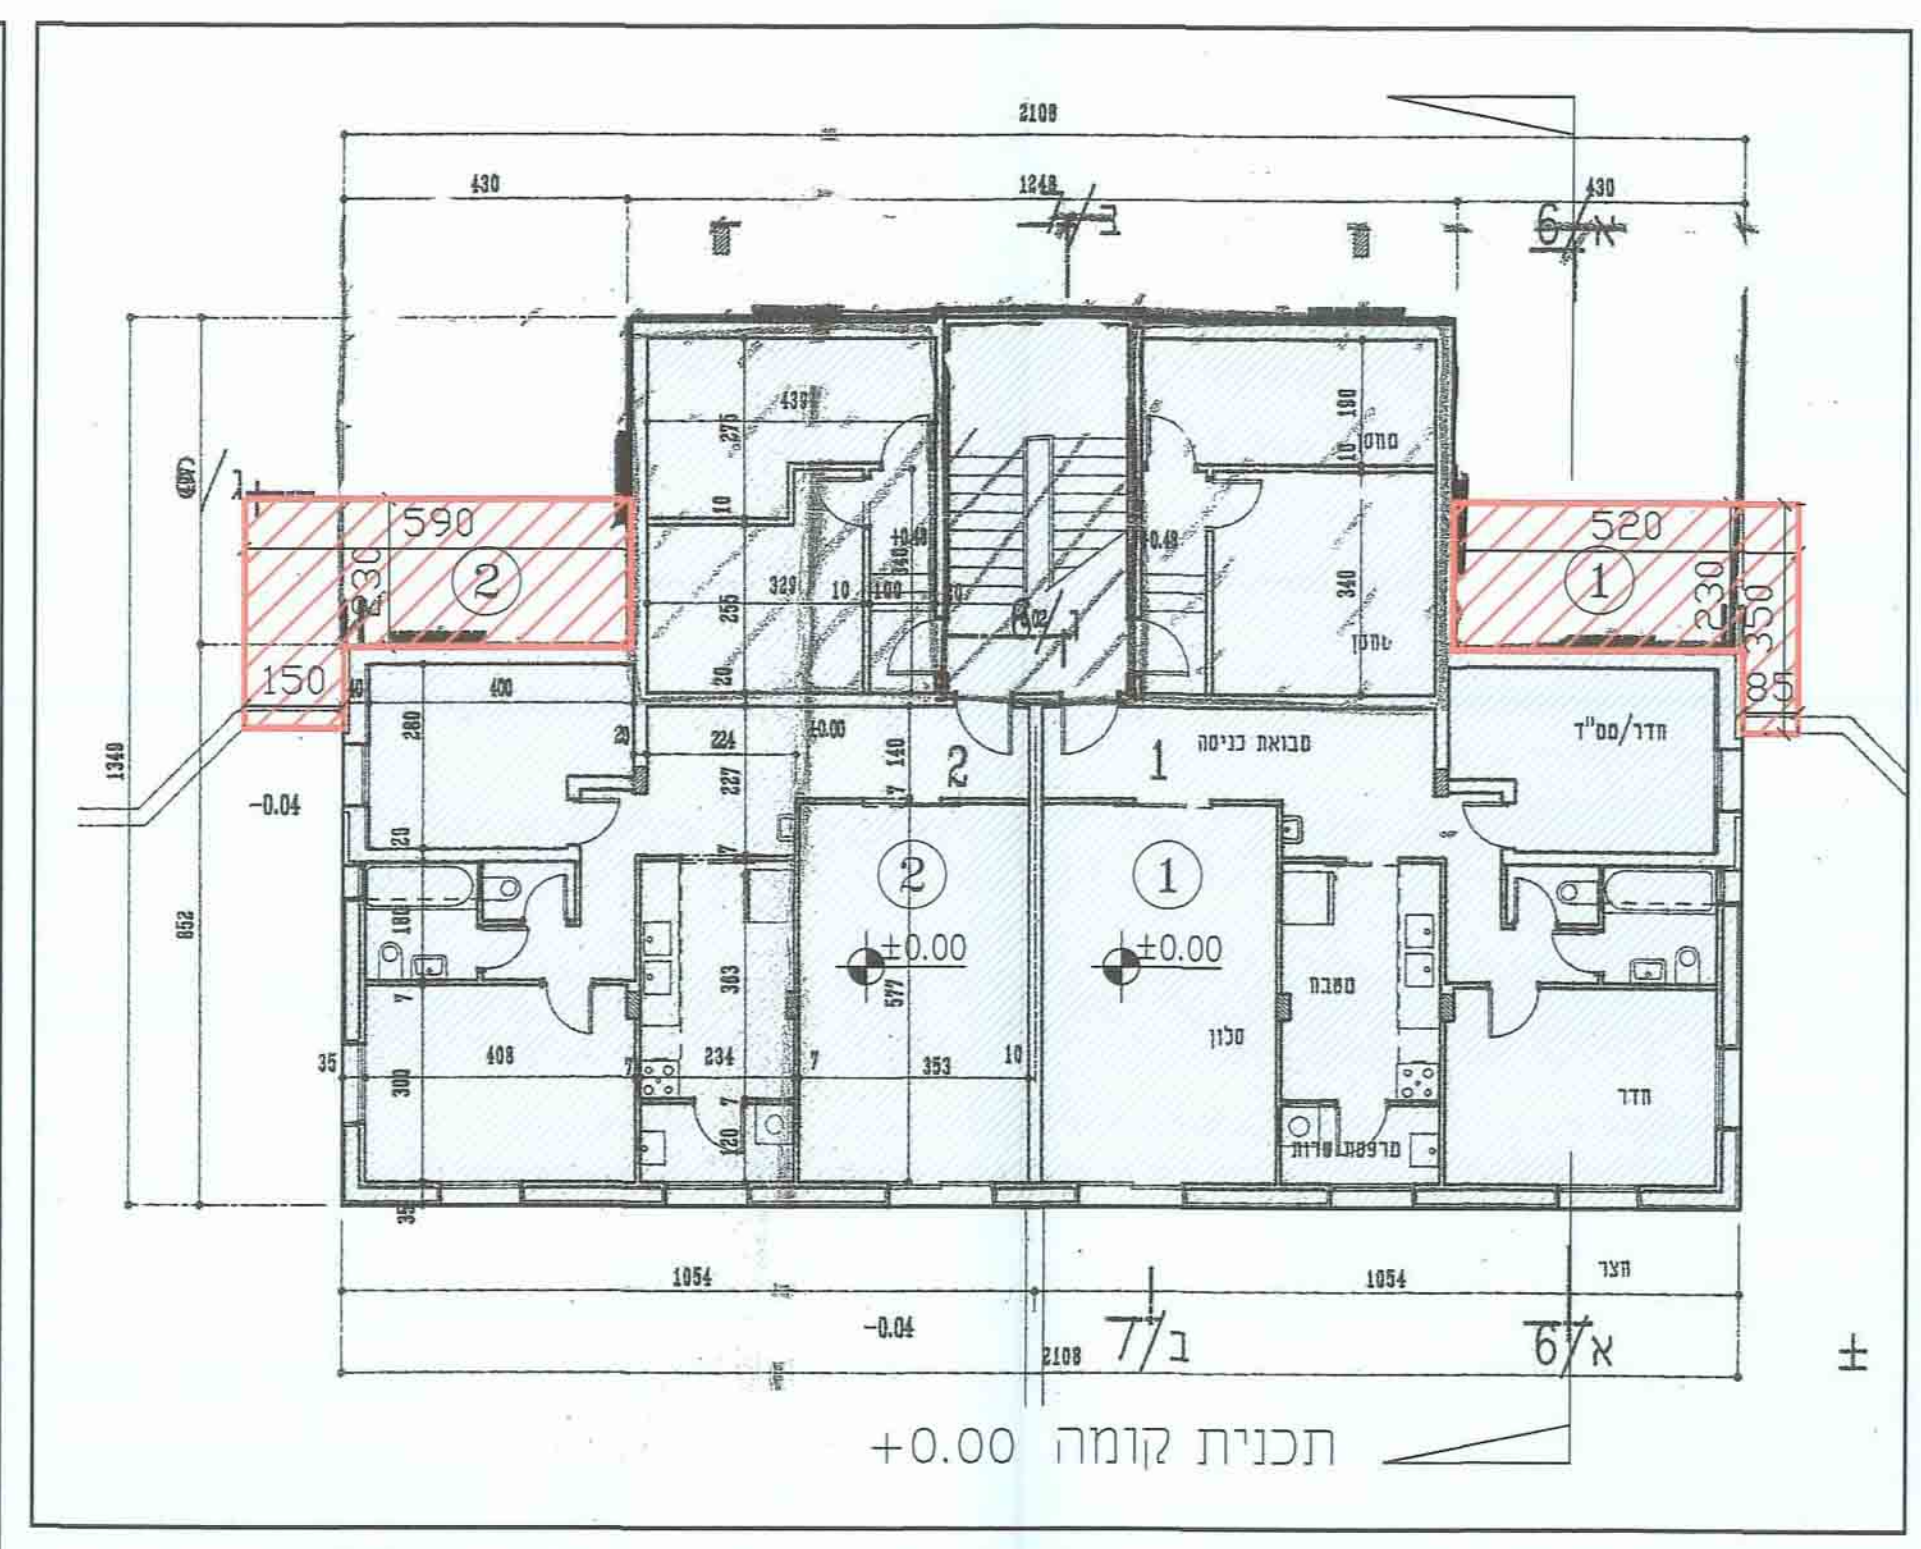

מפת מפתח קני"מ 1:1250

המתכנן:
אלי רכס
אדריכלים
ומתכנני ערים בע"מ
הואטון 9 ירושלים, מ"ט 9420
02-6799902
office@rches.org.il

תאריך: 14.10.15

חישוב שטחי שטחים
קני"מ 1250

חישוב שטח מפלס +6.00

חישוב שטח עקרי:

1 $6.5 \times 2.9 \times 2 = 36.40$ מ"ר

סה"כ שטח עקרי לבנה: 36.40 מ"ר

חישוב שטח מפלס +9.00

חישוב שטח עקרי:

1 $4.30 \times 4.50 \times 2 = 38.70$ מ"ר

סה"כ שטח עקרי לבנה: 38.70 מ"ר

חישוב שטח מפלס +12.00

חישוב שטח עקרי:

1 184.00 מ"ר

סה"כ שטח עקרי לבנה: 184.00 מ"ר

חישוב שטח מפלס ±0.00

חישוב שטח עקרי:

1 12.94 מ"ר
2 15.14 מ"ר

סה"כ שטח עקרי לבנה: 28.08 מ"ר

חישוב שטח מפלס +3.00

חישוב שטח עקרי:

1 $2.95 \times 2.52 \times 2 = 14.9$ מ"ר

סה"כ שטח עקרי לבנה: 14.9 מ"ר

סה"כ שטחים	מפלס	שטח עקרי
29	±0.00	36.40
15	+3.00	14.9
37	+6.00	28.08
39	+9.00	38.70
184	+12.00	184.00
304	סה"כ	