

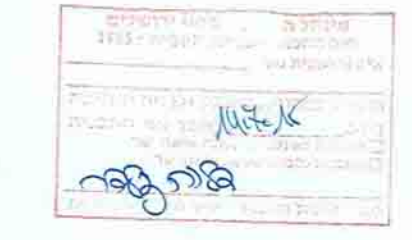
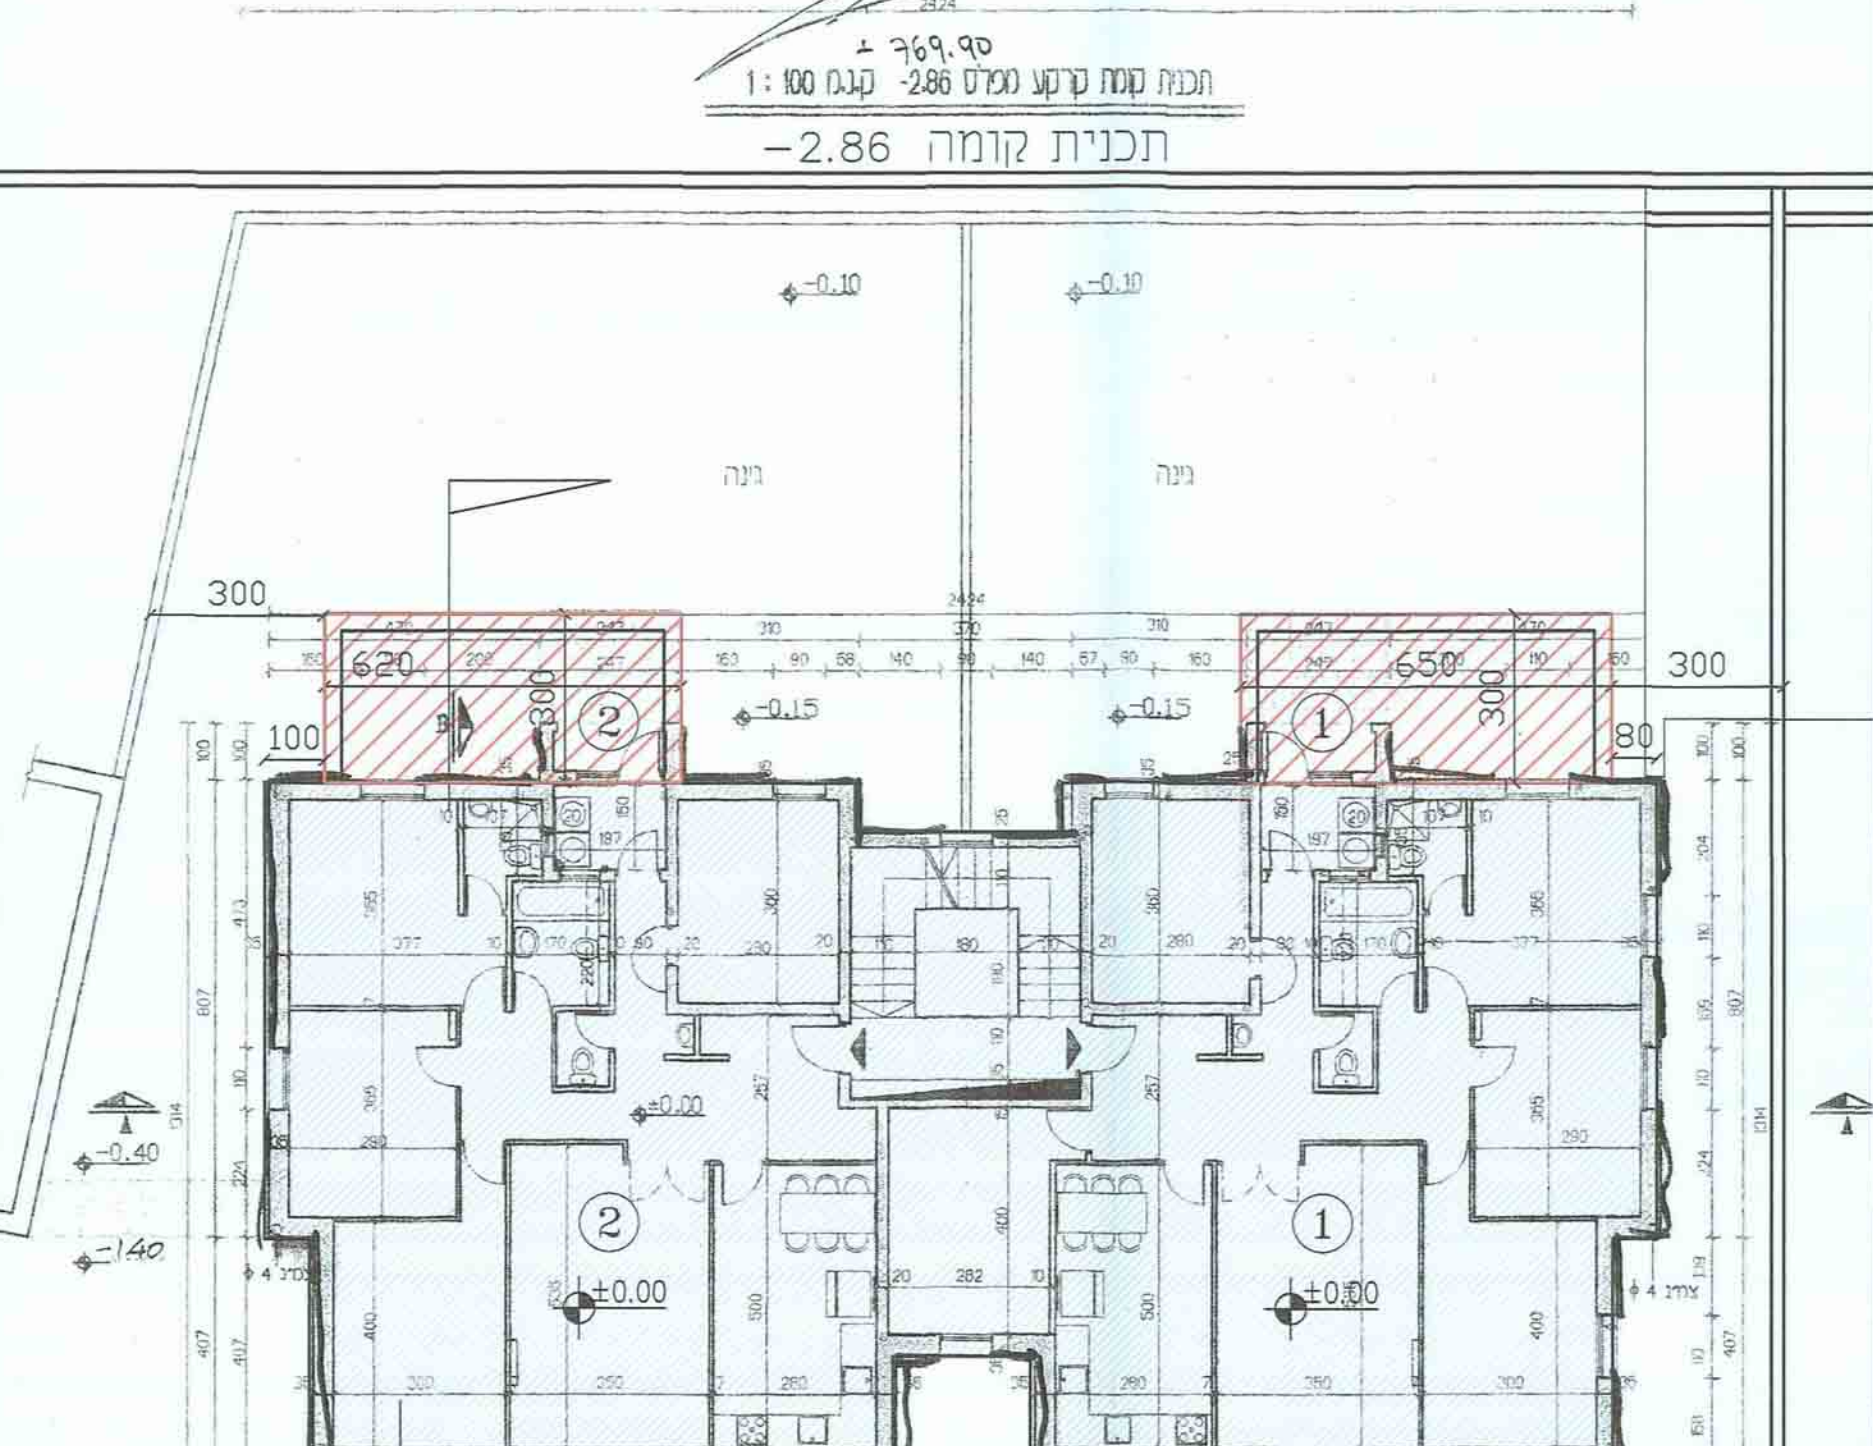
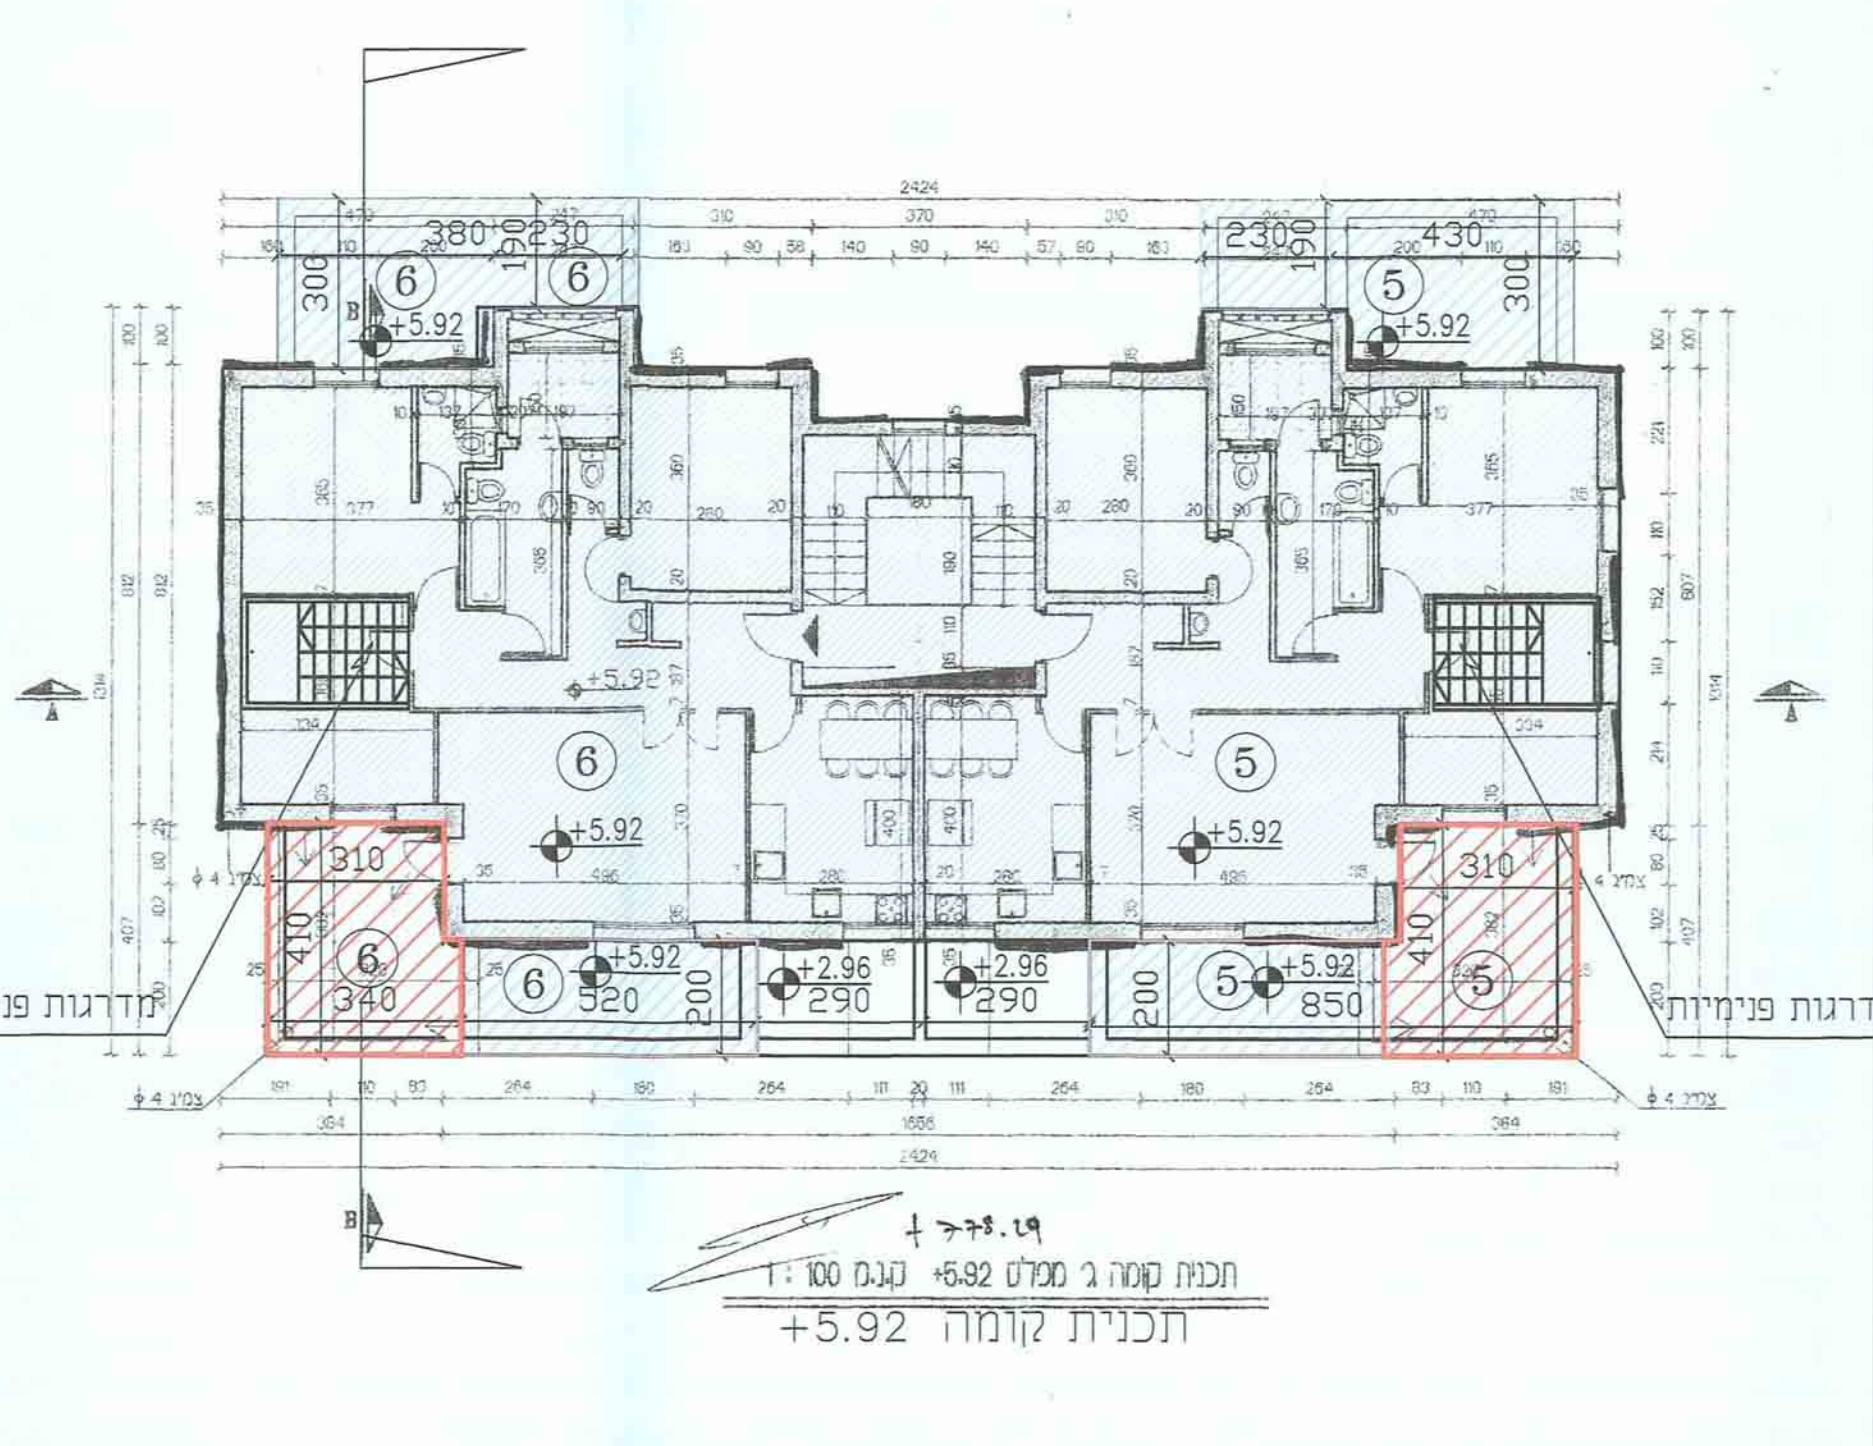
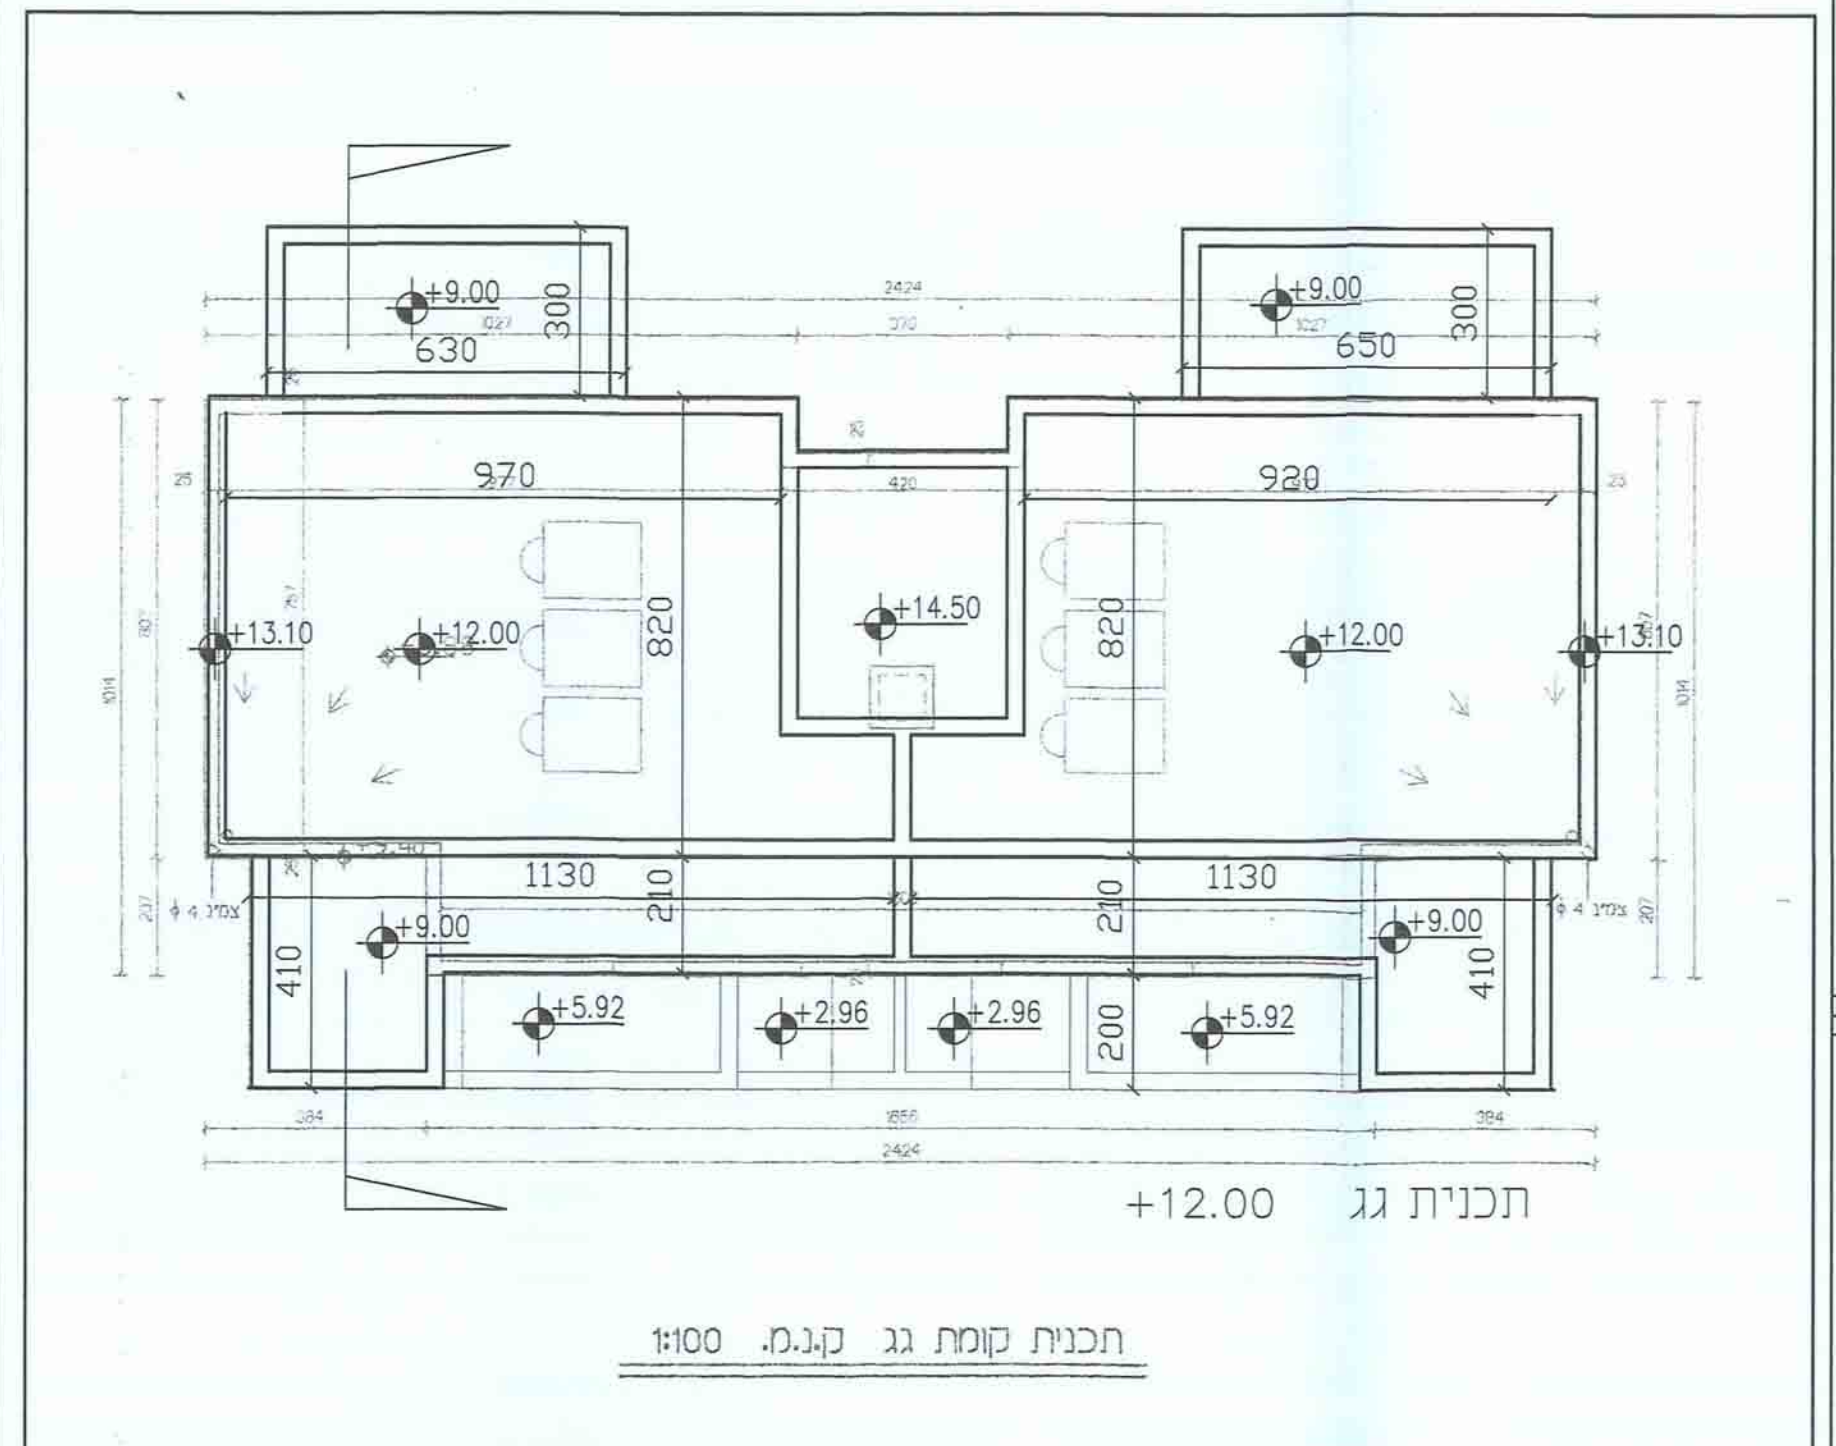
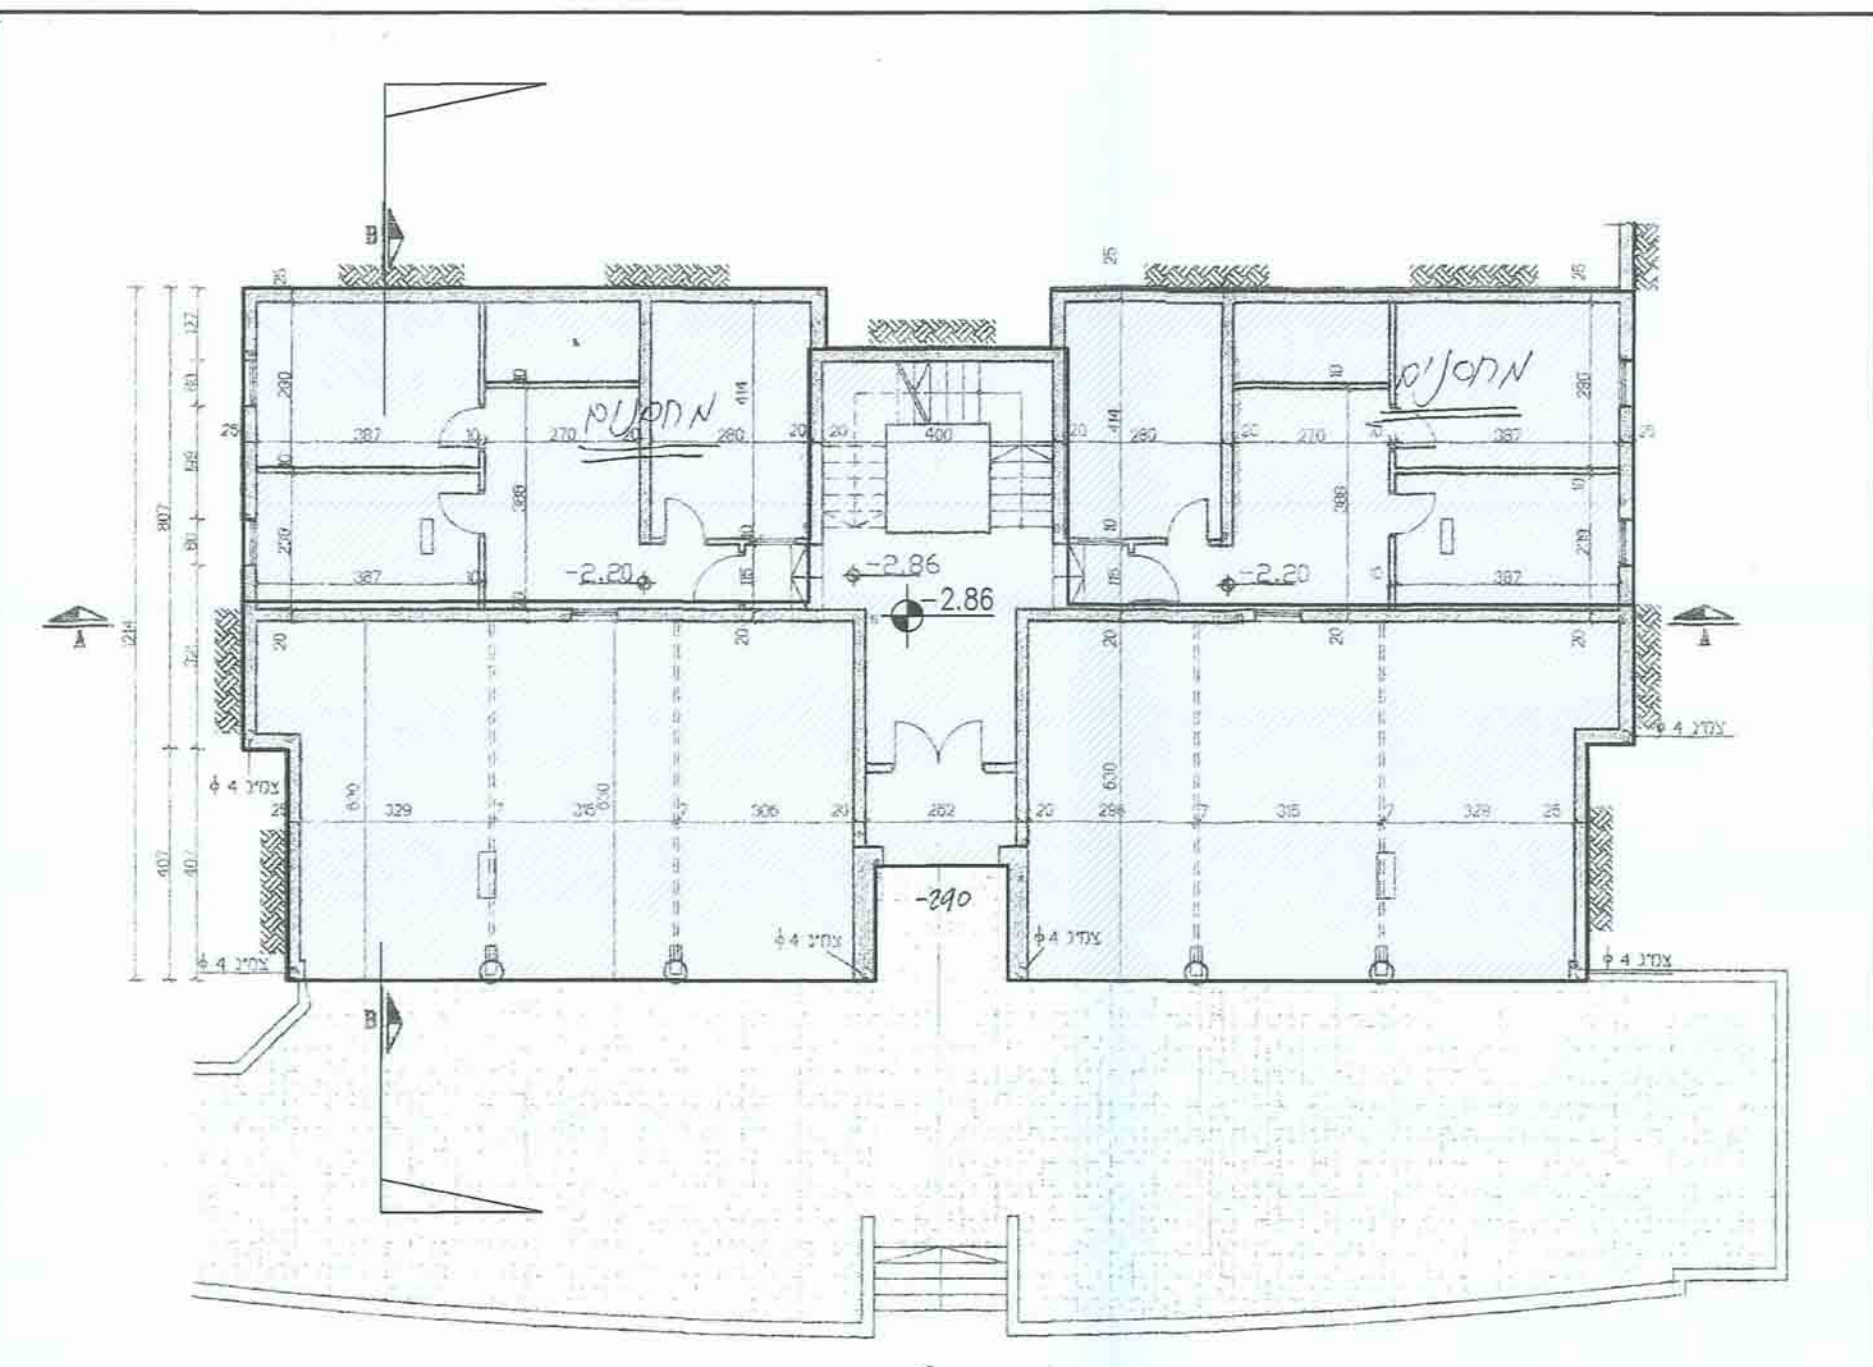


מחוז ירושלים
מרחב תכנון מקומי ירושלים
תאריך: 11.11.13
נח קבל

תכנית מס' 14000 א'
נספח מס' 13
טיפוס ד'
תא שטח 17, 18, 19, 20, 21
קני"מ 1:100

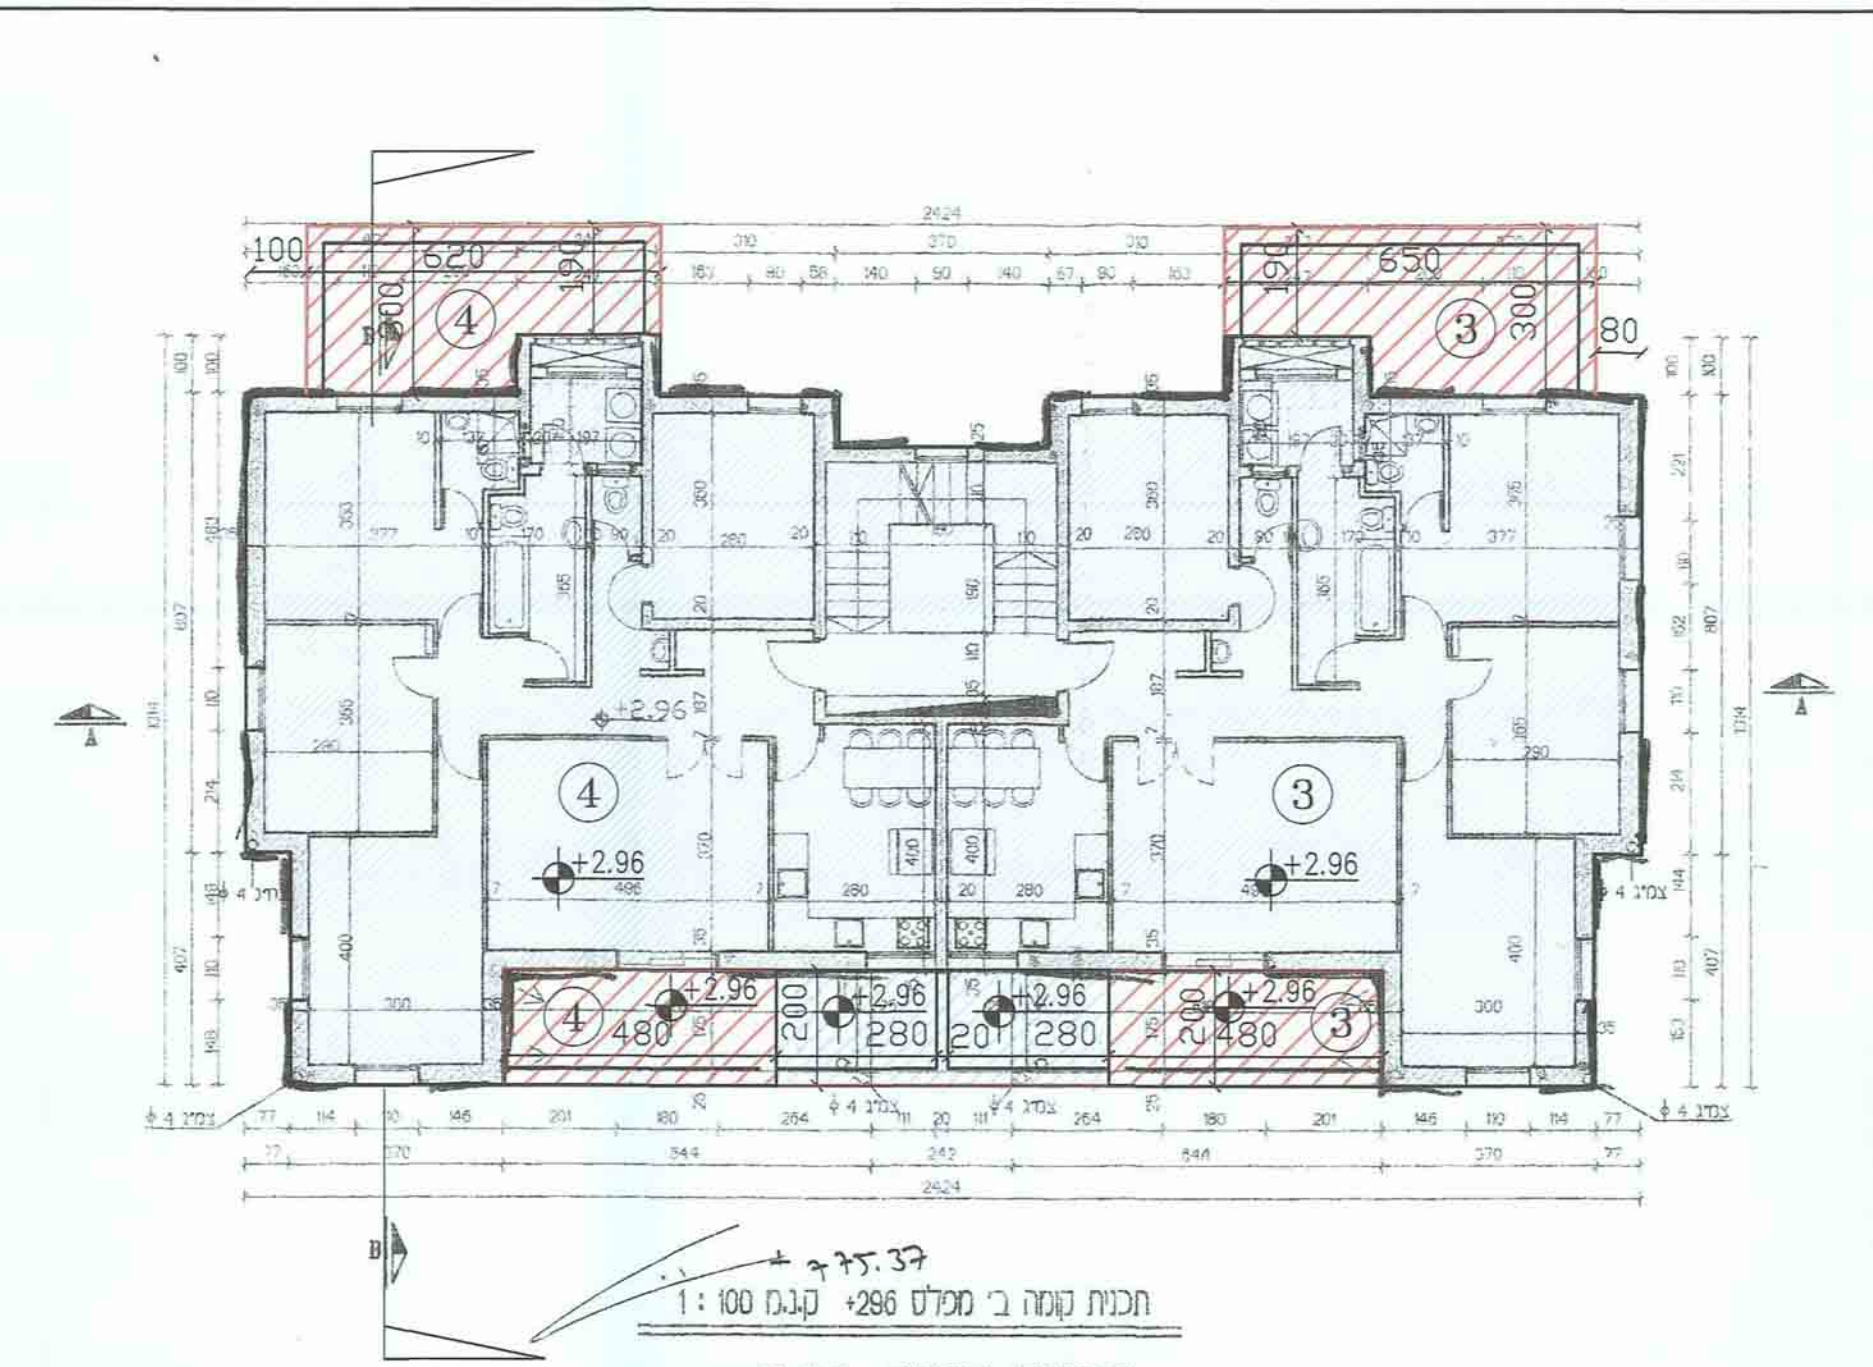

- מזרא:
- קיים
 - שטח עיקרי מוצע
 - מרפסת מוצעת
 - שטח מוצע
 - תא שטח 01

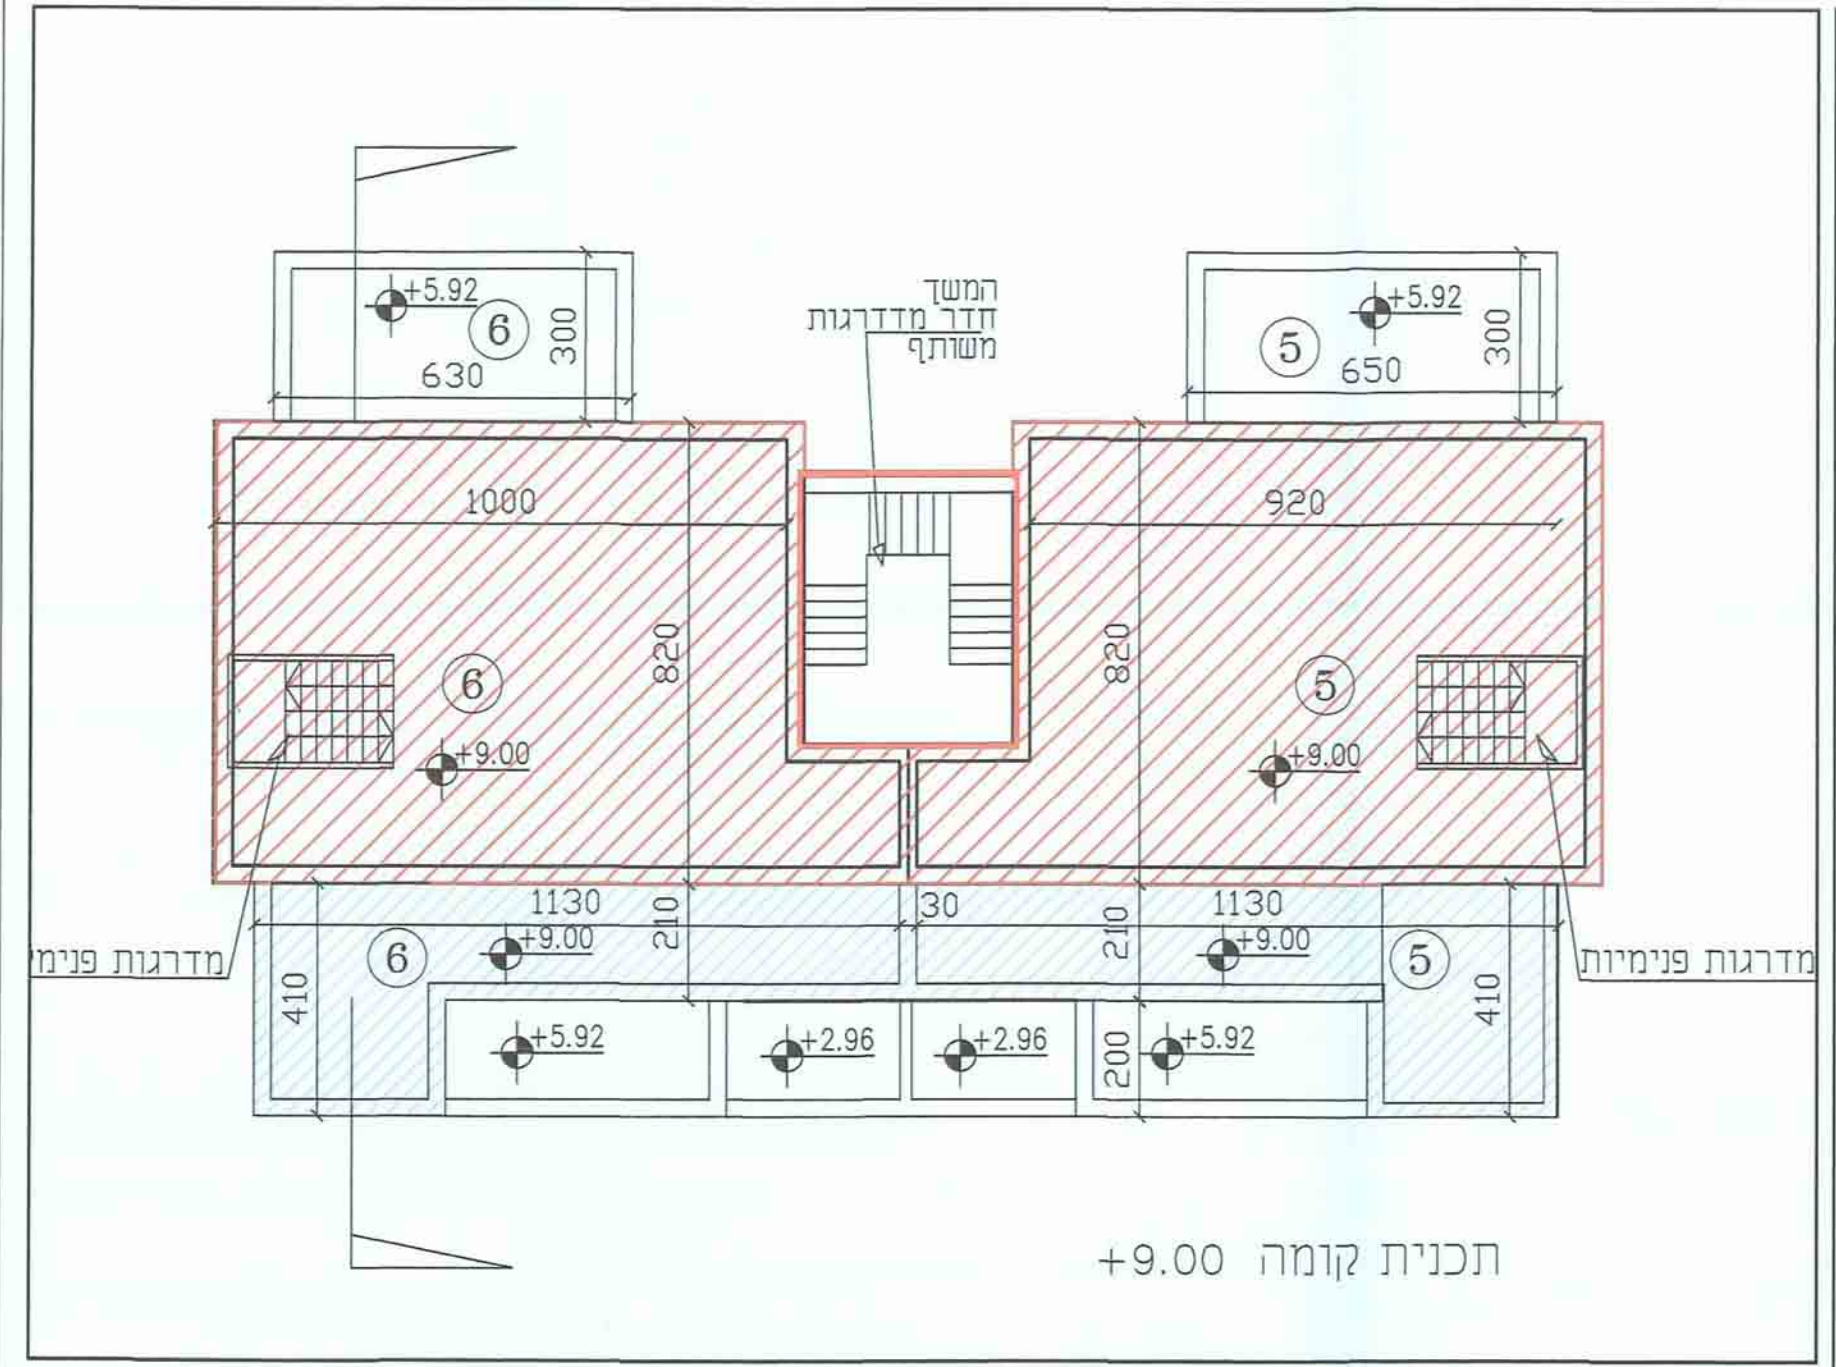

חישוב שטח סלסלס +9.00

חישוב שטח עיקרי:

- 1. 10.30 x 8.20 x 2 = מ"ר 168.92
- 2. 2.50 x 3.70 = מ"ר 9.25

סה"כ שטח עיקרי לבניה: 178.00 מ"ר

סה"כ שטחים	מ"ר	מ"ר
שטח עיקרי	178	+9.00
מרפסת	26	+5.92
שטח עיקרי	37	±0.00
סה"כ	293	

חישוב שטח סלסלס 0.00

חישוב שטח עיקרי:

- 1. 6.47 x 3.00 = מ"ר 18.00
- 2. 6.23 x 3.00 = מ"ר 19.00

סה"כ שטח עיקרי לבניה: 37.00 מ"ר

חישוב שטח סלסלס +2.96

- 1. 17 x 2 = מ"ר 34.00
- 2. 4.50 x 2.00 x 2 = מ"ר 18.00

סה"כ שטח עיקרי לבניה: 52.00 מ"ר

חישוב שטח סלסלס +5.92

- 1. 13 x 2 = 26 מ"ר

סה"כ שטח עיקרי לבניה: 28.00 מ"ר

