


מחוז ירושלים  
מרחב תכנון מקומי ירושלים





תכנית מס' 14000 א'

נספח מס' 2  
טיפוס א'1  
תא שטח 02  
קני"מ 1:100

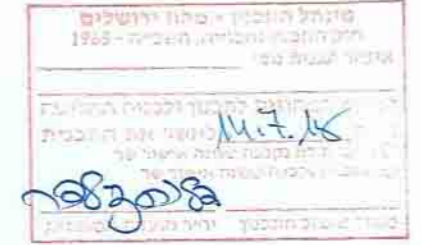

מקרא:

- קיים
- שטח עיקרי מוצע
- שטח שירות למחסן
- מרפסת מוצעת
- שטח מוצע
- תא שטח 01

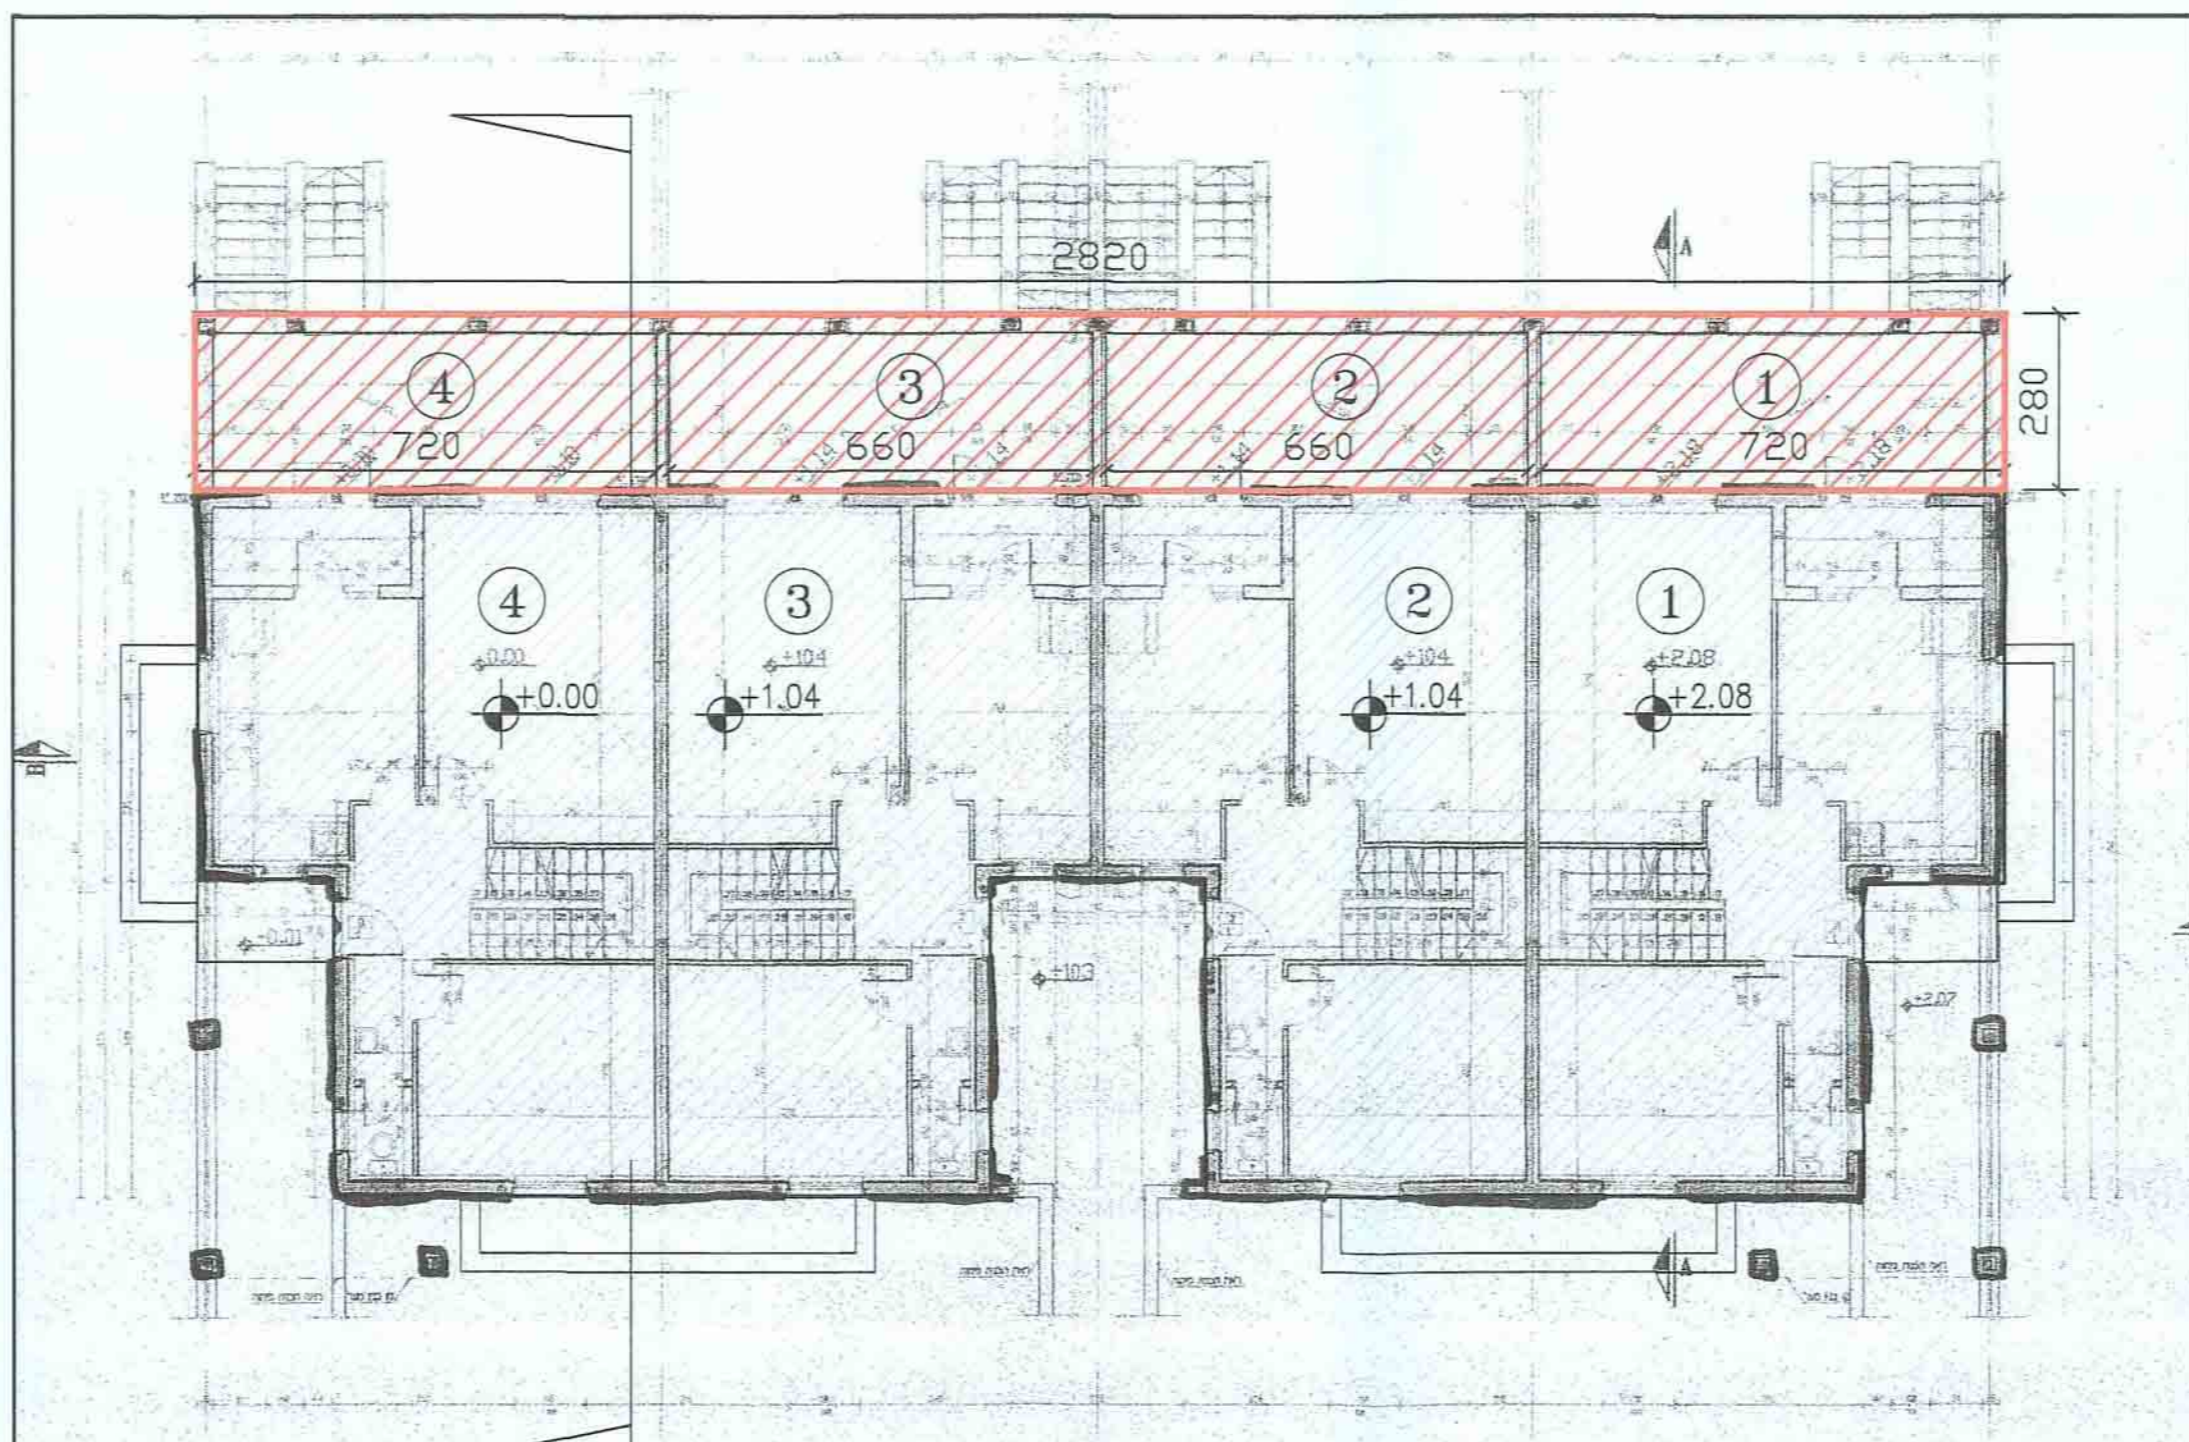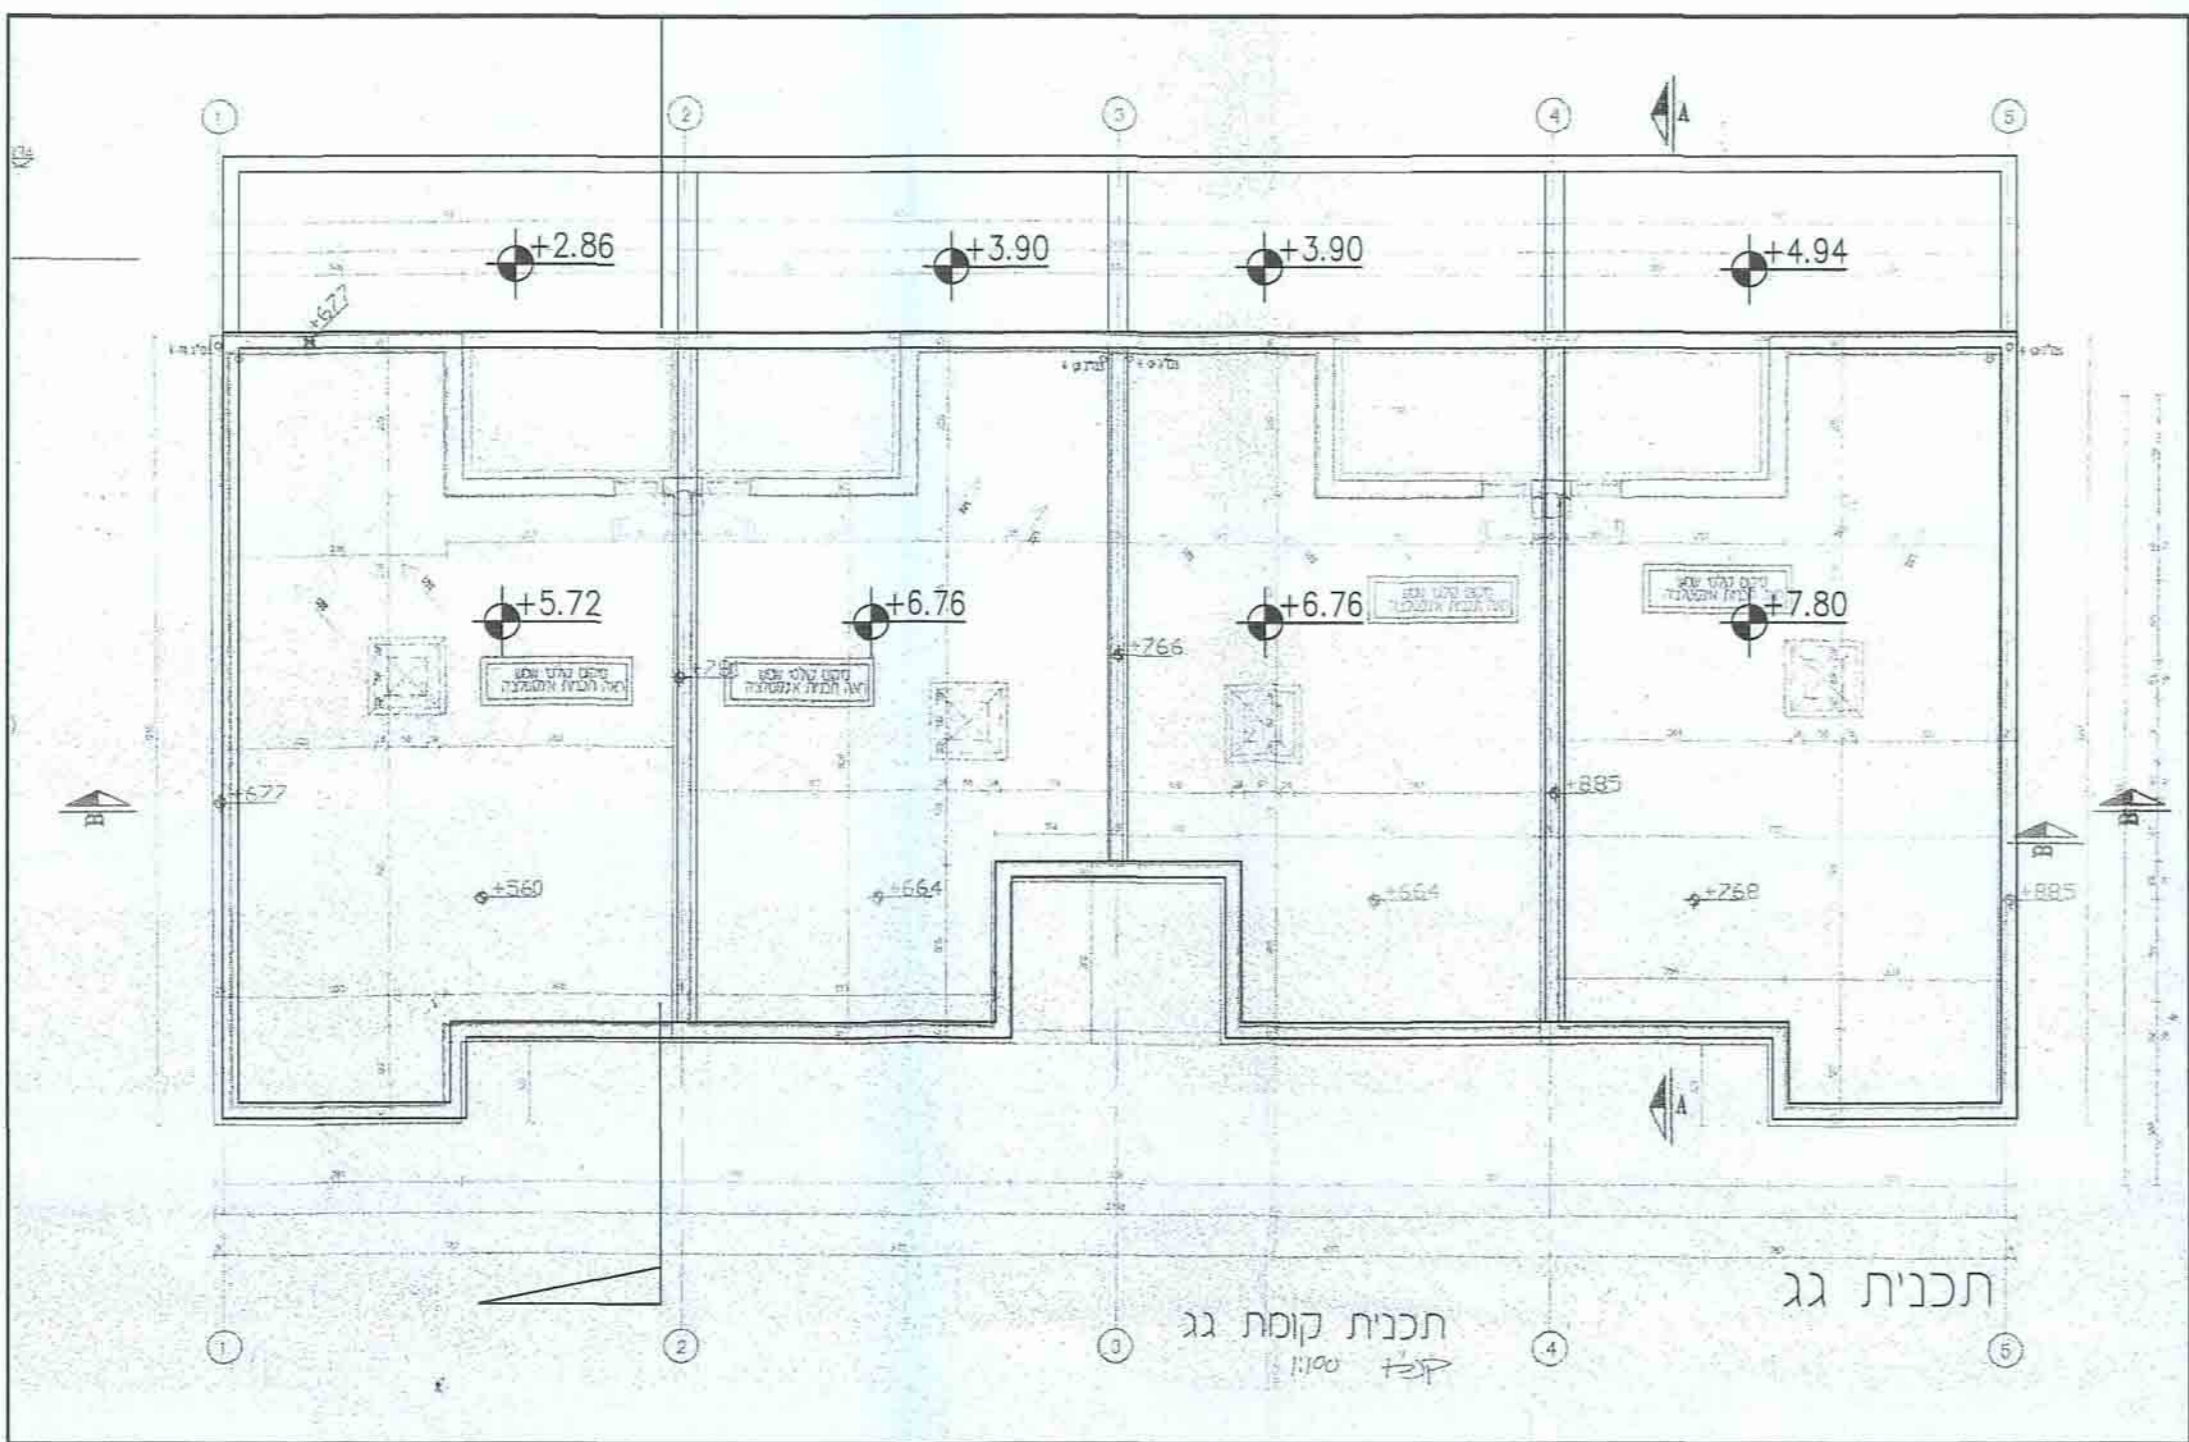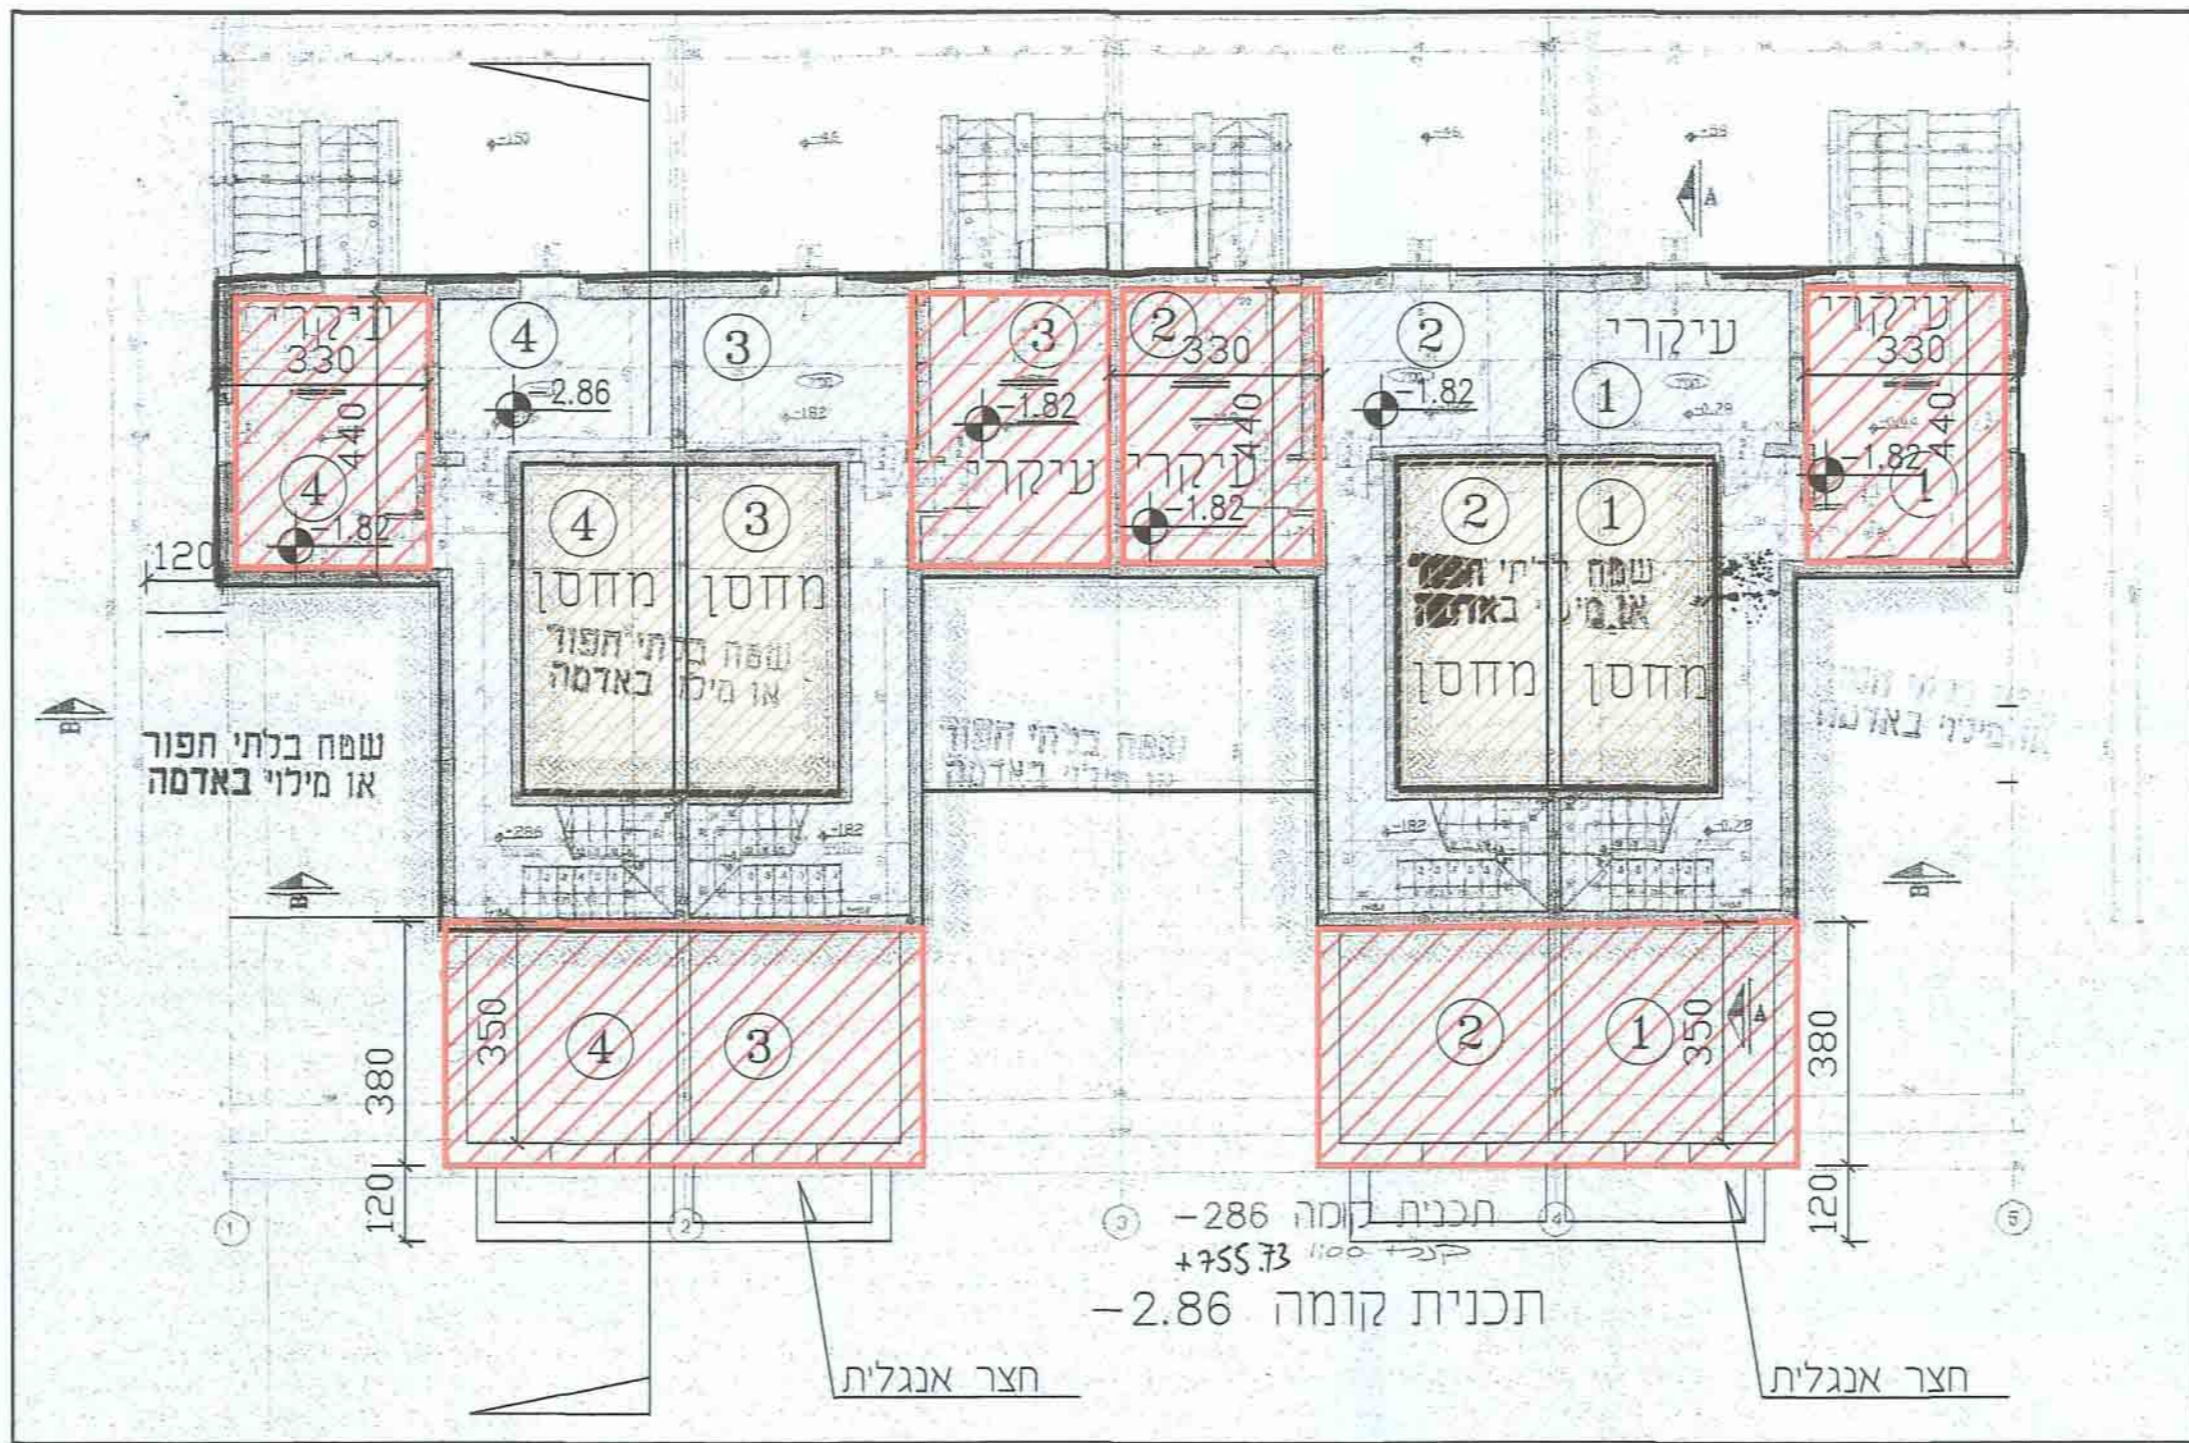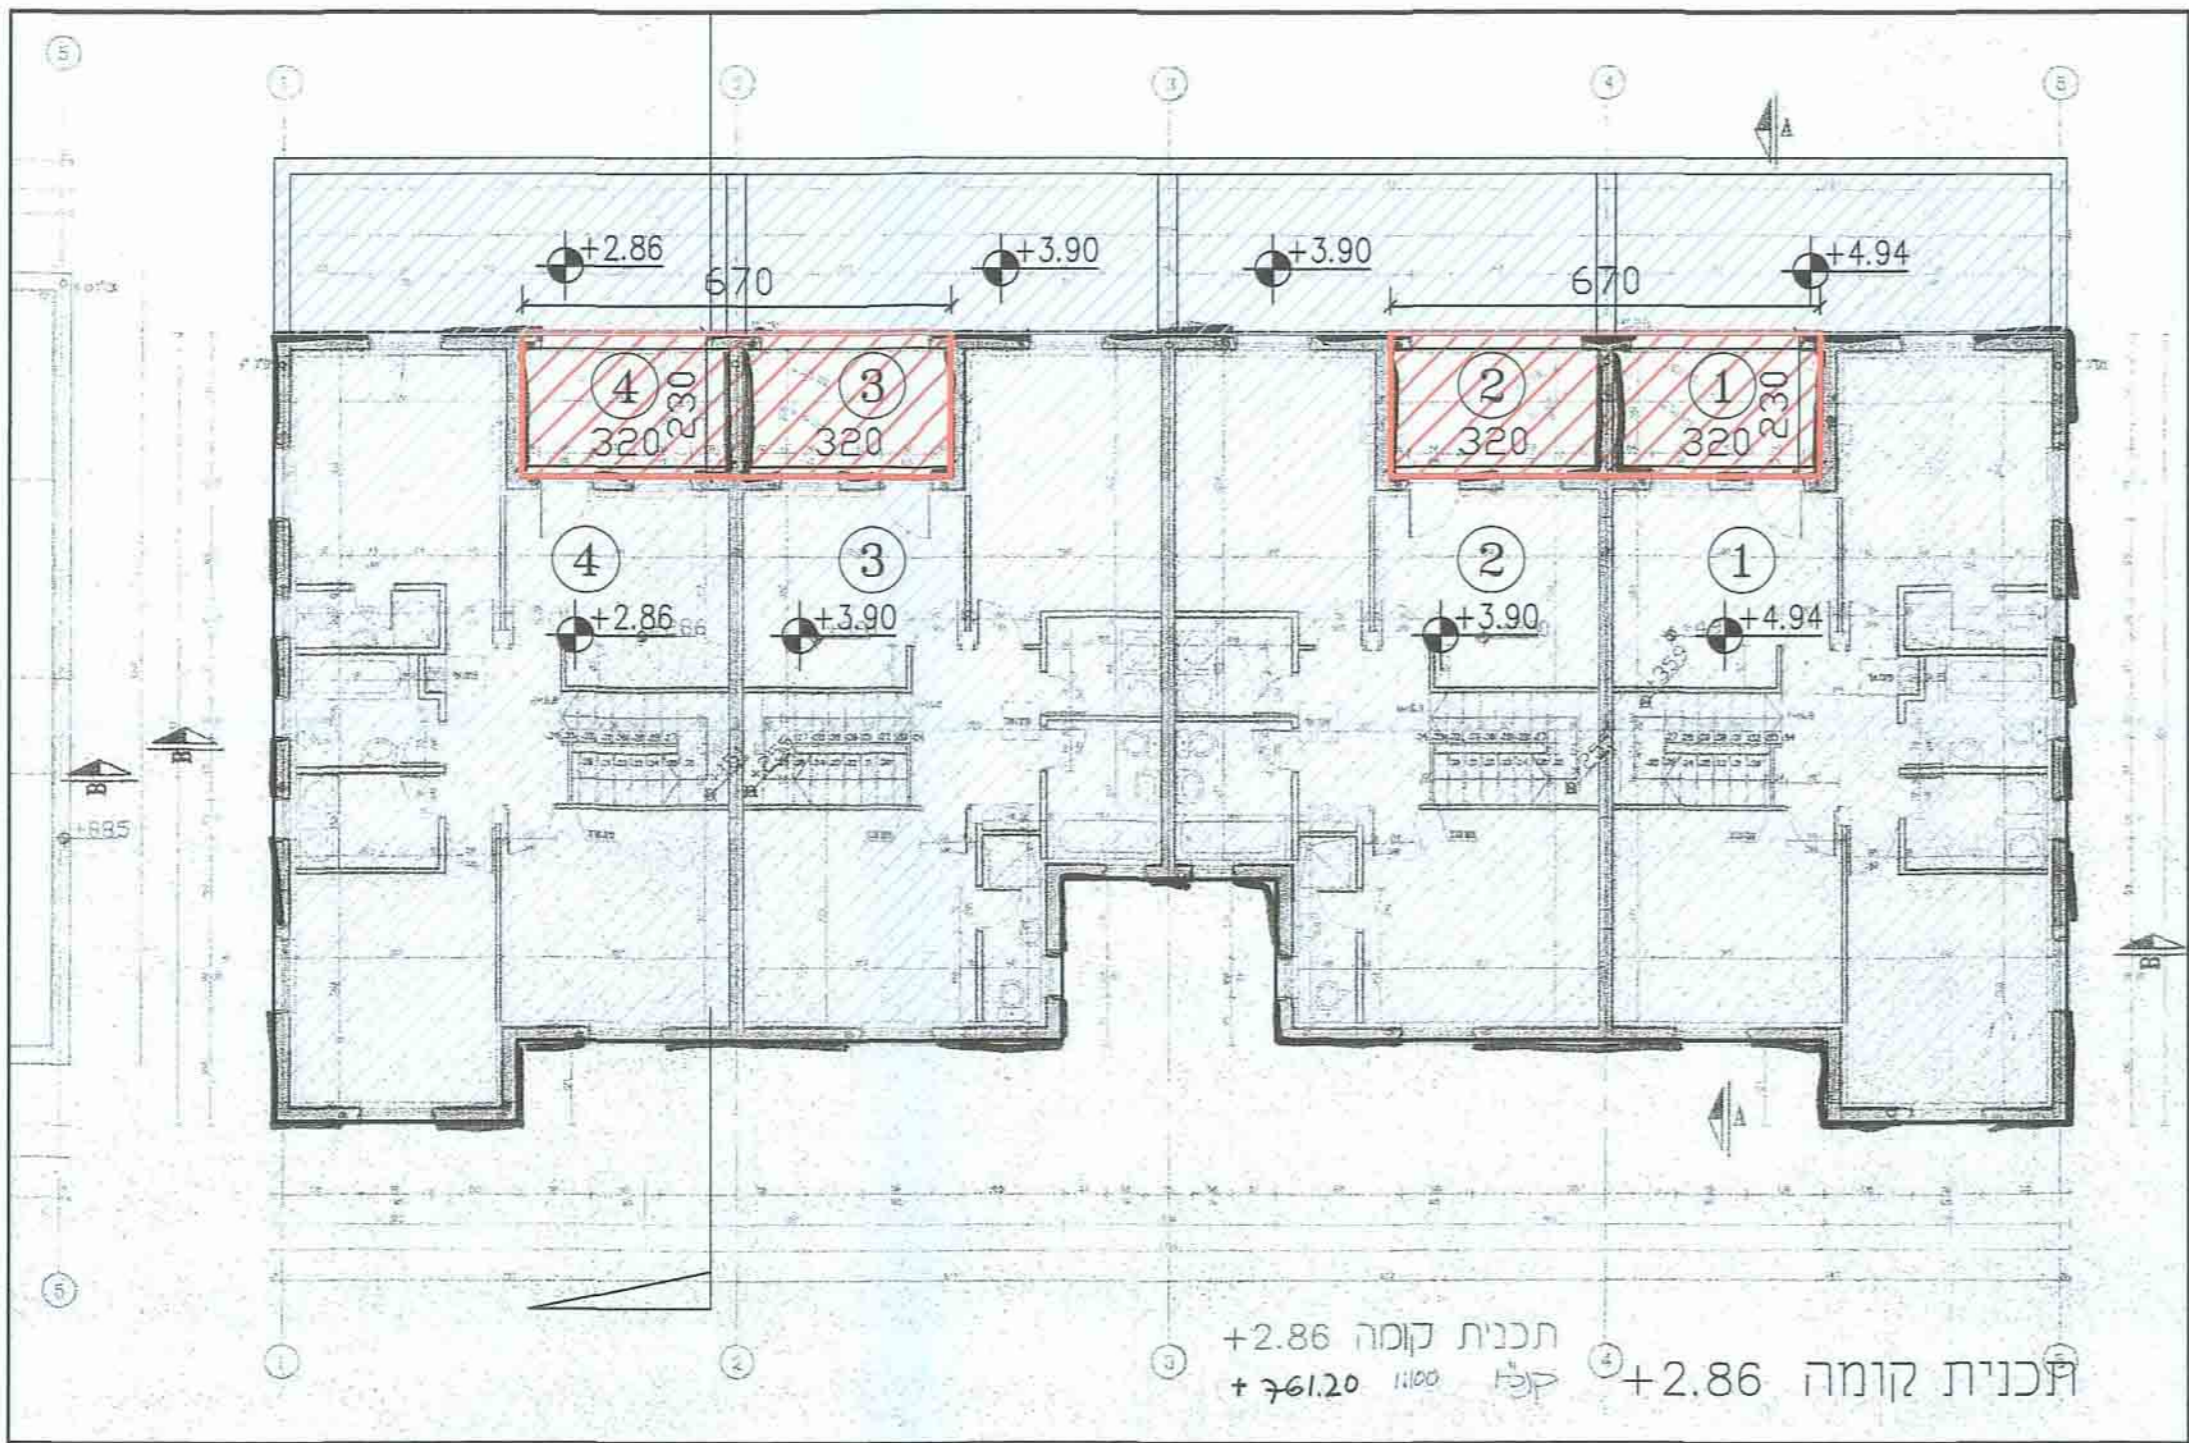

חישוב שטחים  
קני"מ 1:200

חישוב שטח מפלס -2.86  
חישוב שטח עיקרי:

1	4.40 X 3.30 X 4 =	58.00
2	7.50 X 3.80 X 2 =	57.00 מ"ר
		סה"כ שטח עיקרי: 115.0 מ"ר
		סה"כ שטח עיקרי לבניה: 115.0 מ"ר



חישוב שטח מפלס 0.00  
חישוב שטח עיקרי:

1	28.20 X 2.80 =	78.96 מ"ר
		סה"כ שטח עיקרי: 78.96 מ"ר
		סה"כ שטח עיקרי לבניה: 78.96 מ"ר

חישוב שטח מפלס +2.86  
חישוב שטח עיקרי:

1	6.70 X 2.30 X 2 =	30.82 מ"ר
		סה"כ שטח עיקרי: 30.82 מ"ר
		סה"כ שטח עיקרי לבניה: 30.82 מ"ר

סה"כ שטחים	סה"כ שטח מוצע לבניה (מ"ר)	מפלס
115	115	-2.86
79	79	=0.00
31	31	+2.86
225	225	סה"כ

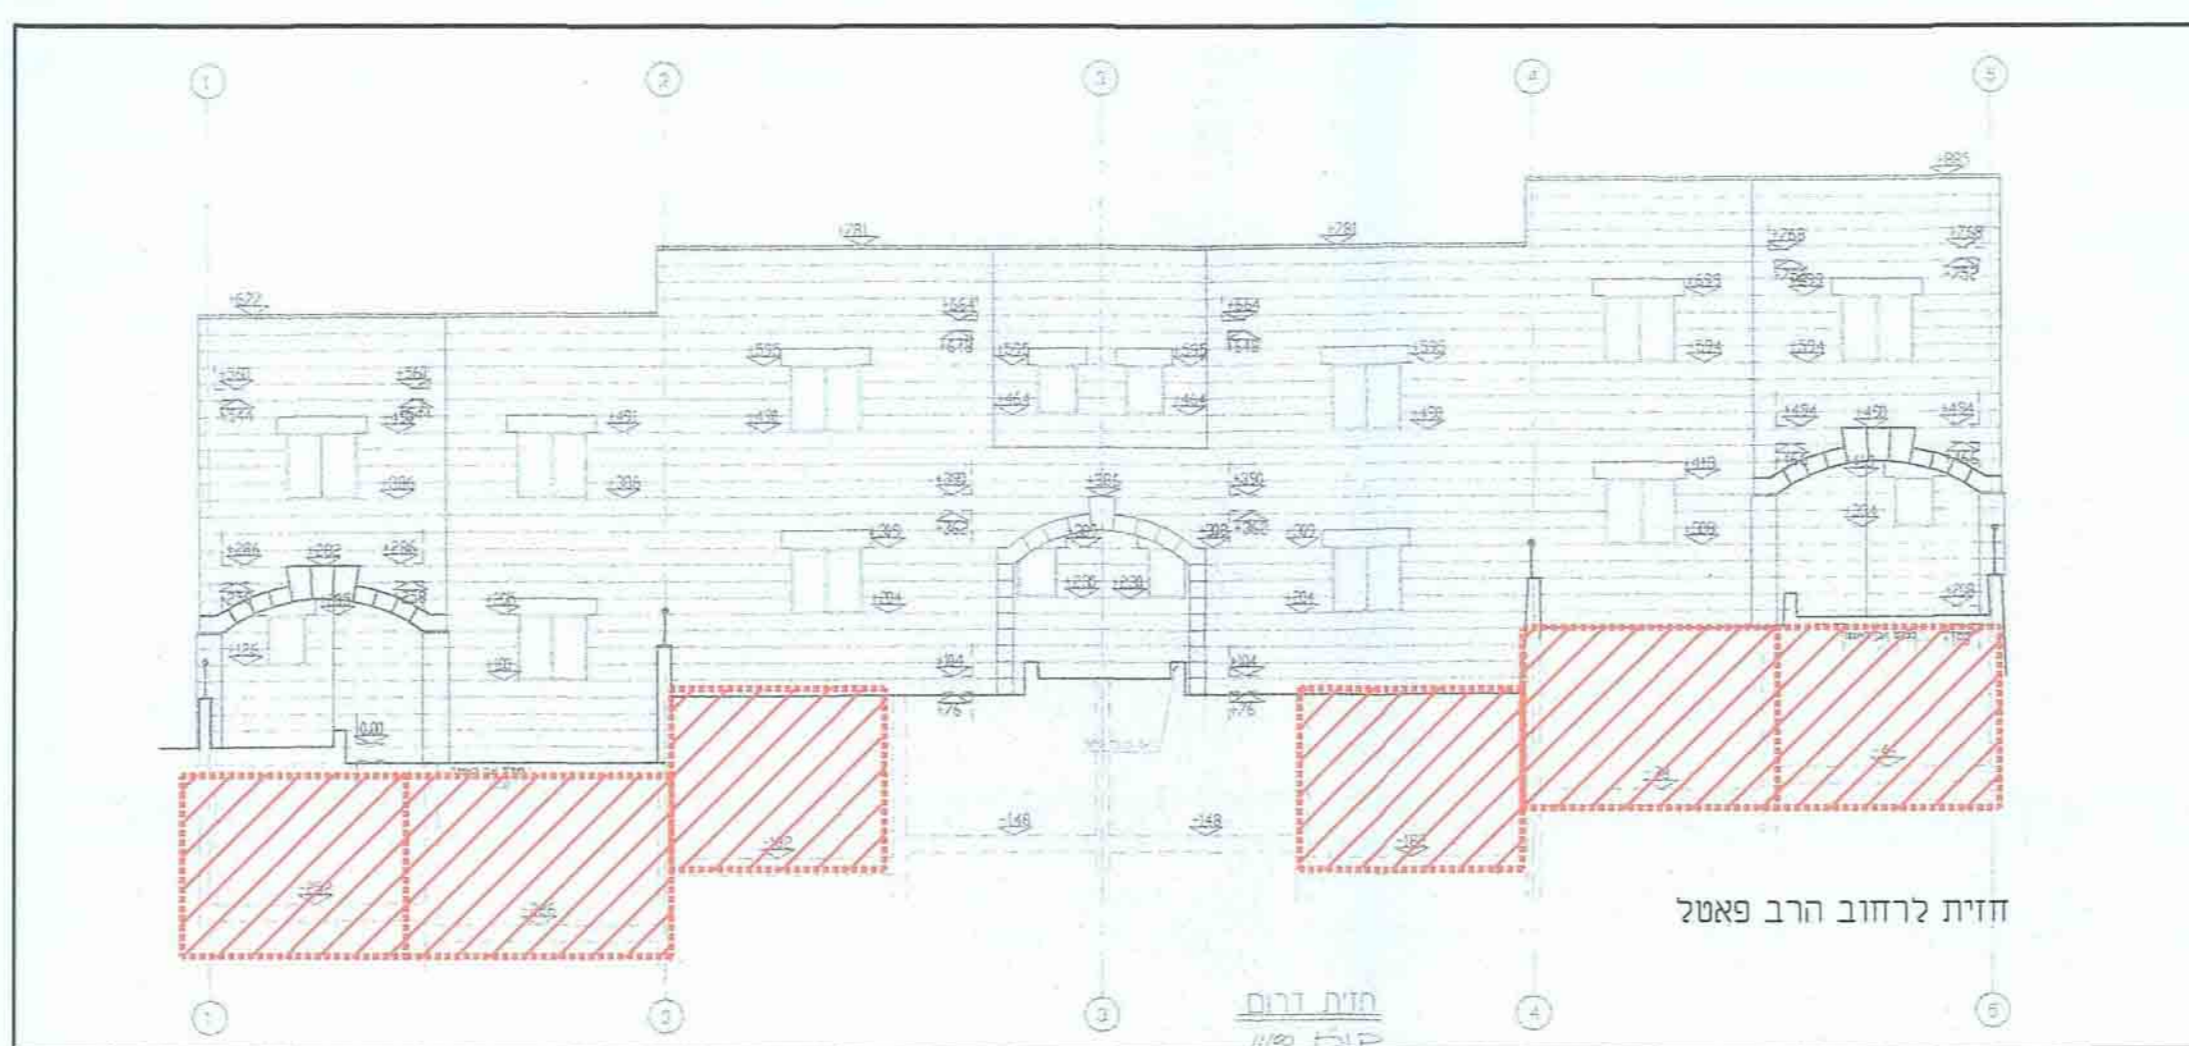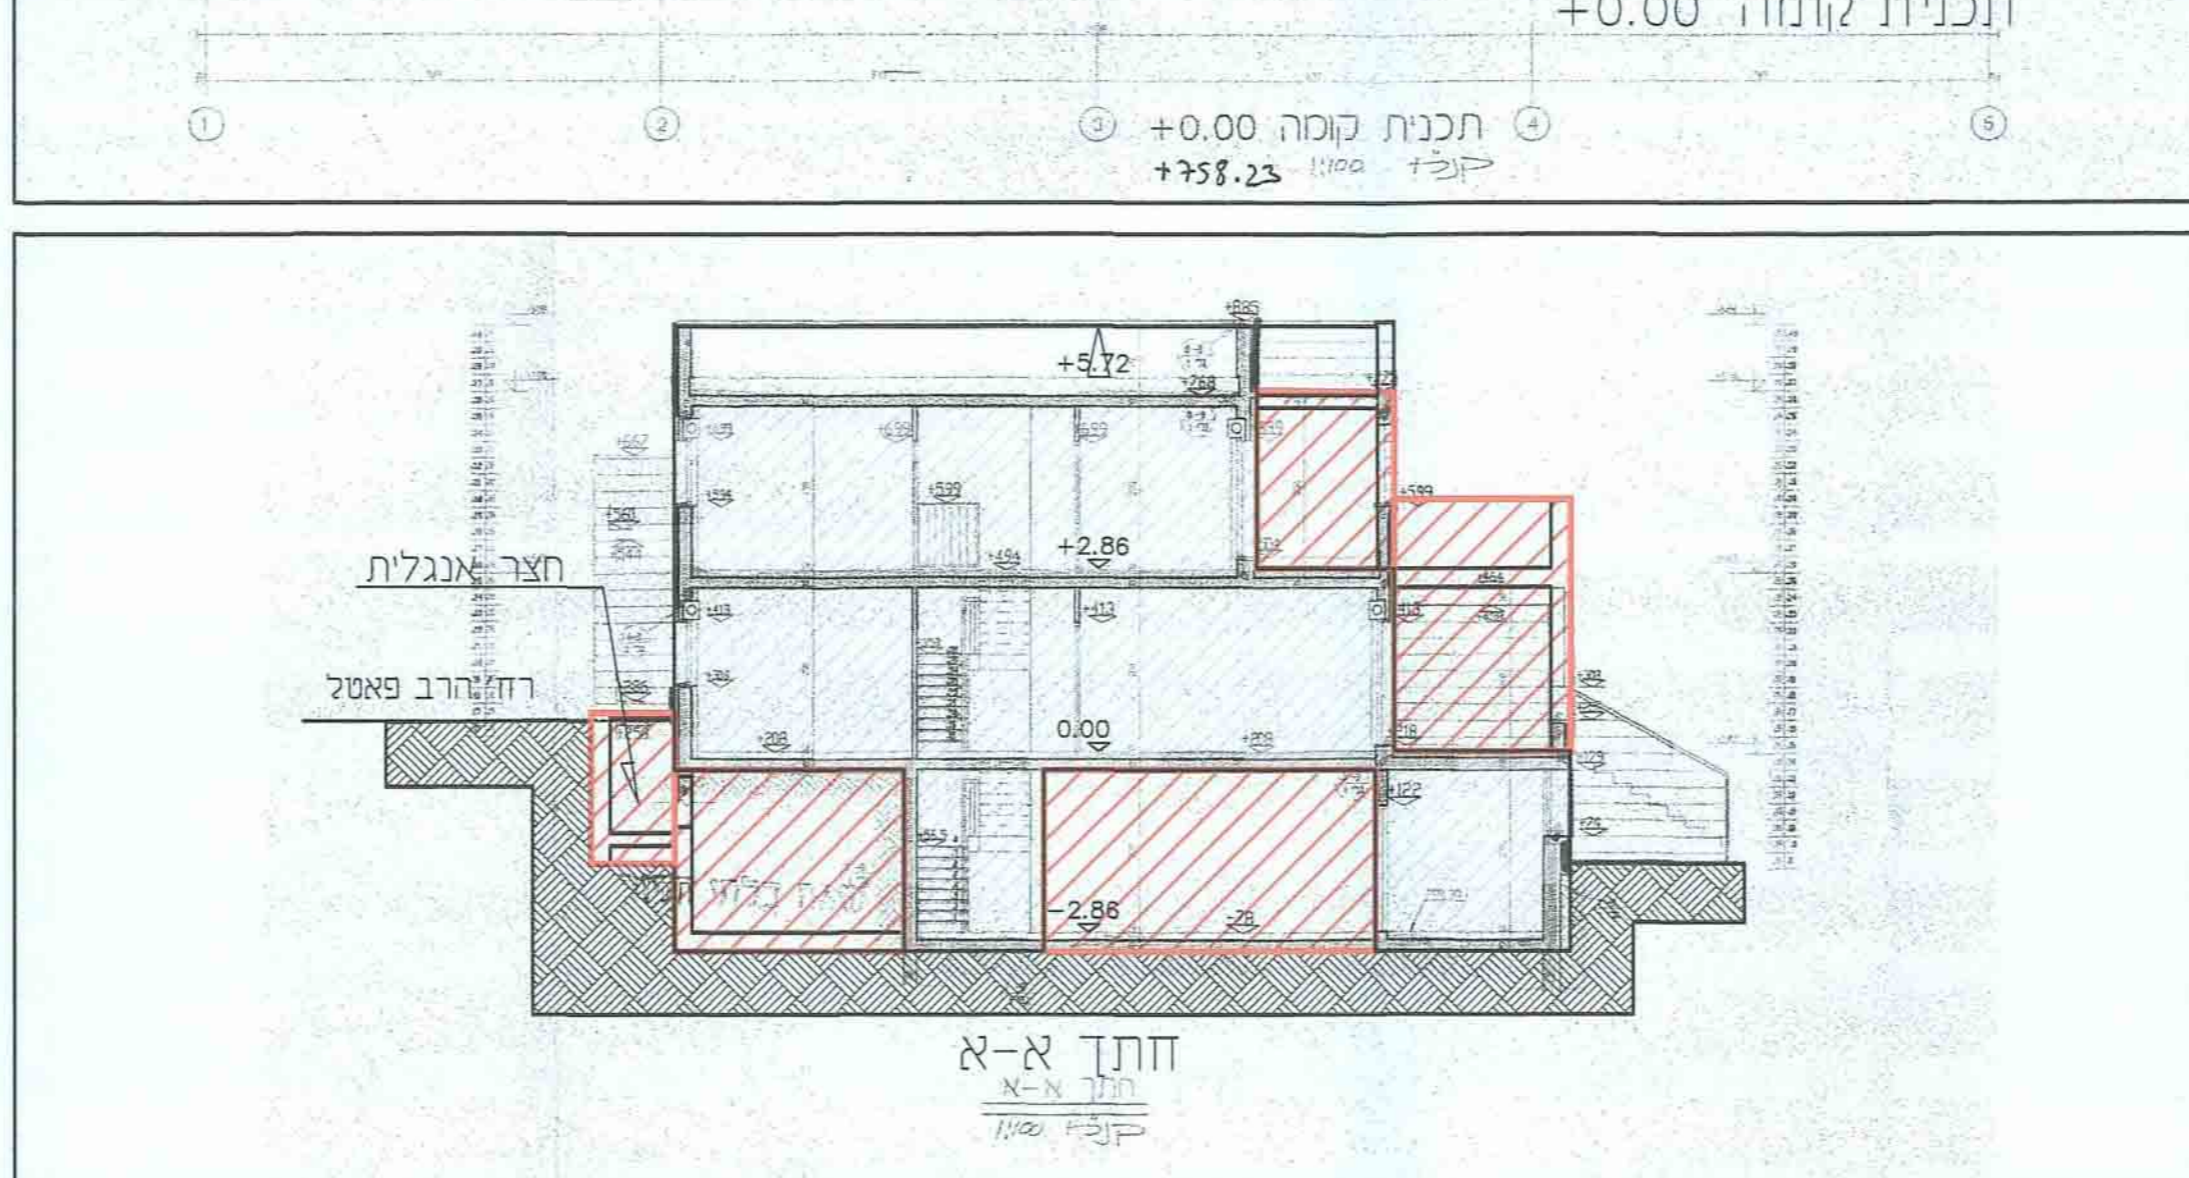

מפת מפתח קני"מ 1:1250

