


מחוז ירושלים
מרחב תכנון מקומי ירושלים


תכנית מס' 14000 א'

נספח מס' 7
טיפוס ג'
תא שטח 15,14
קני"מ 1:100

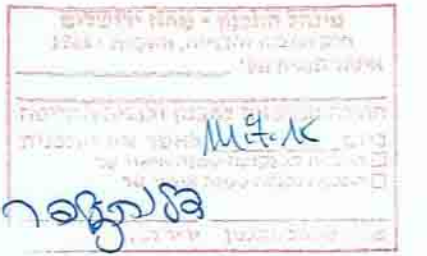

מקרא:

- קיים
- שטח עיקרי מוצע
- מרפסת מוצעת
- שטח מוצע
- 01 תא שטח












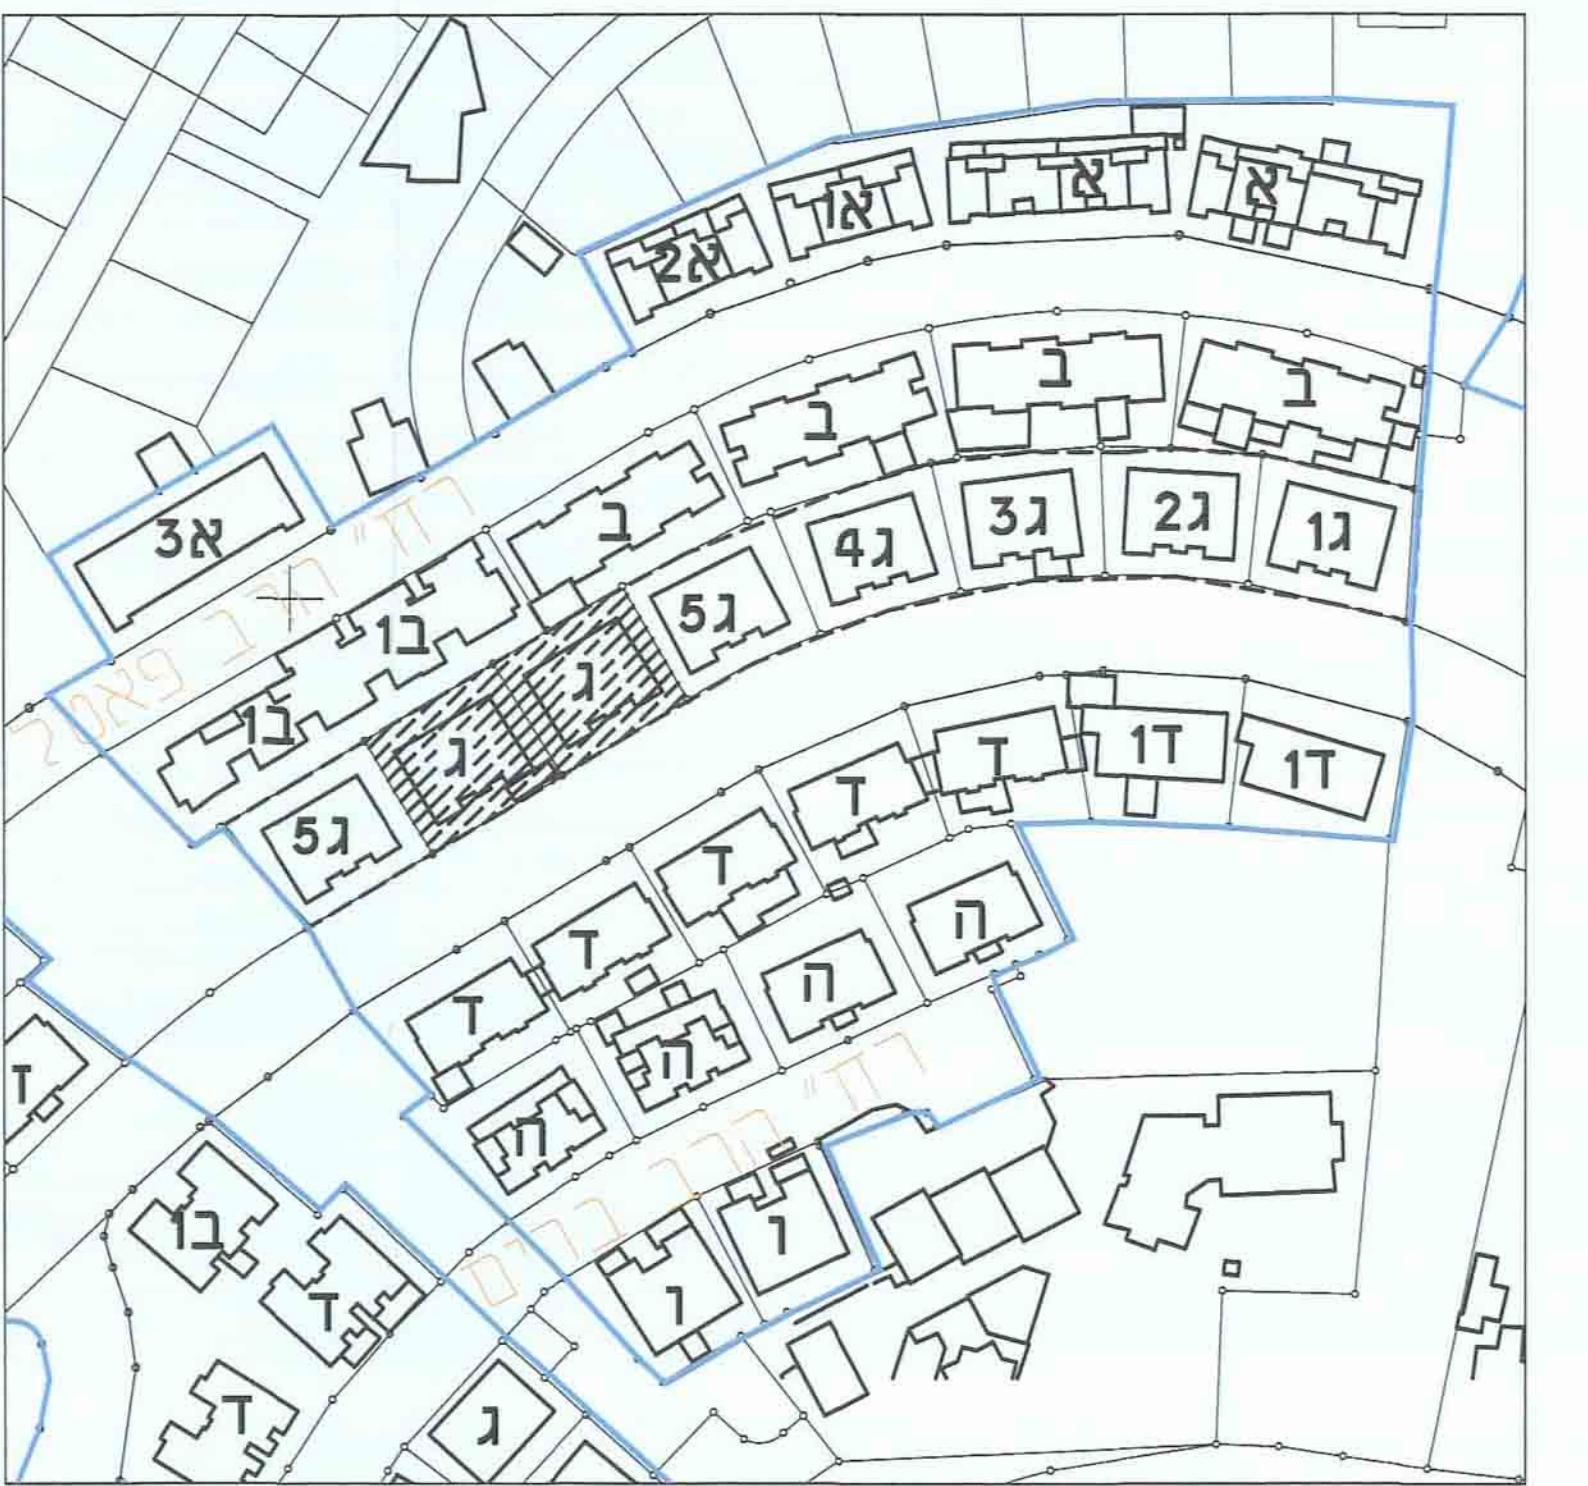


מפת מפתח קני"מ 1:1250

המתכנן:

אלי רכס
אדריכלים
ומתכנני ערים בע"מ
רחוק 9 ירושלים, מסד 93420
טל: 02-6788918, 02-6790144
office@raches.org.il

תאריך: 15.10.2015

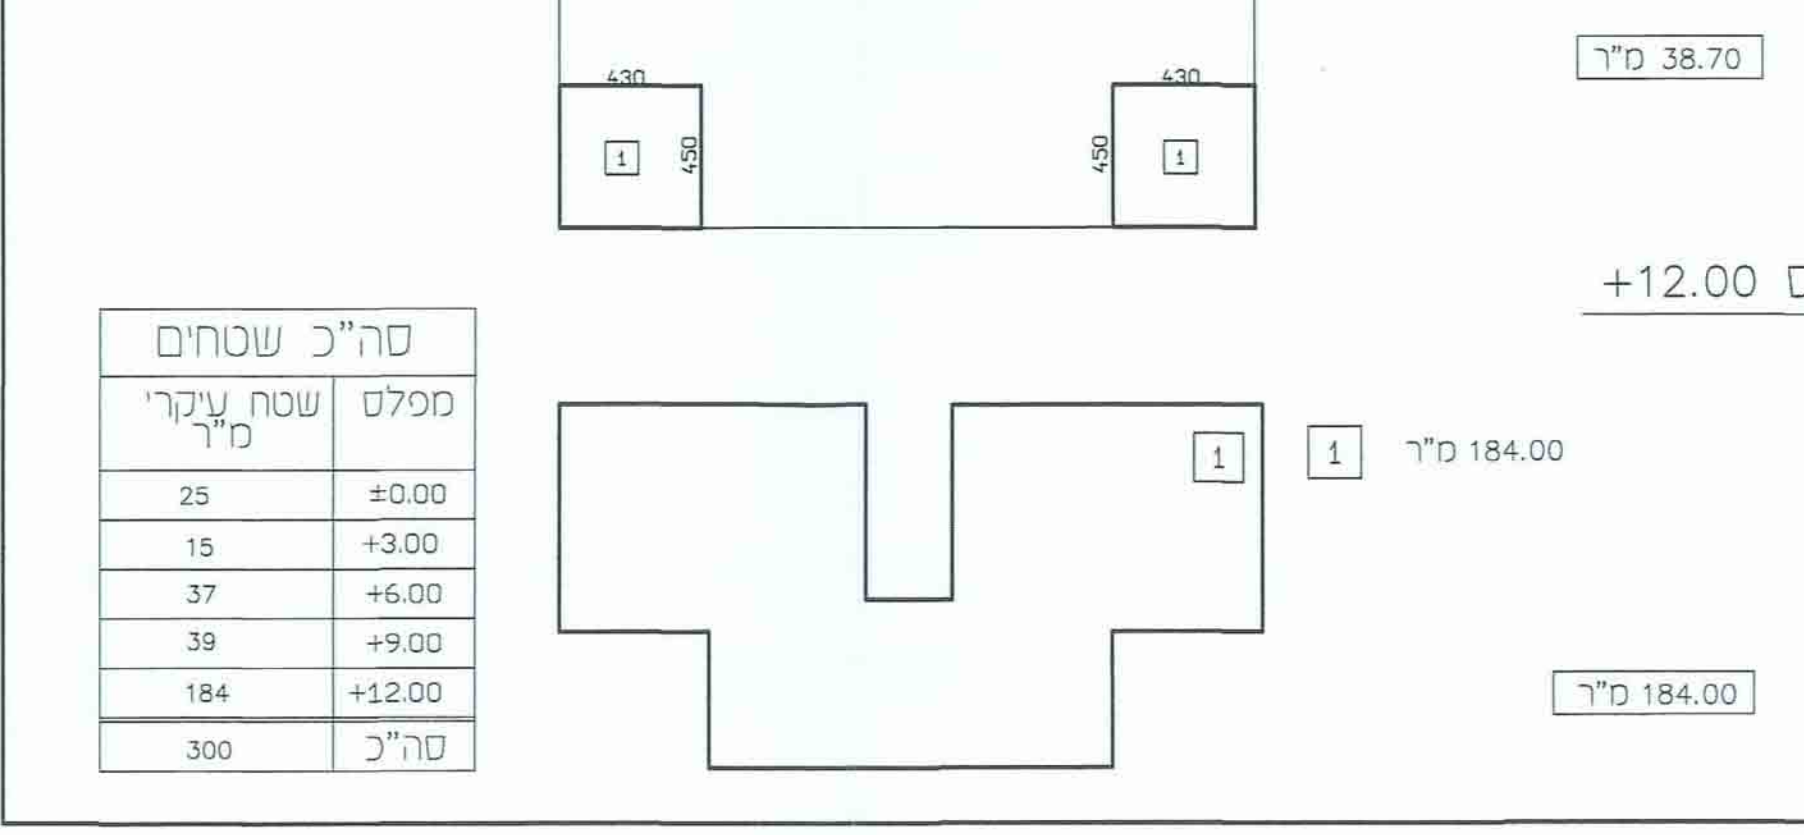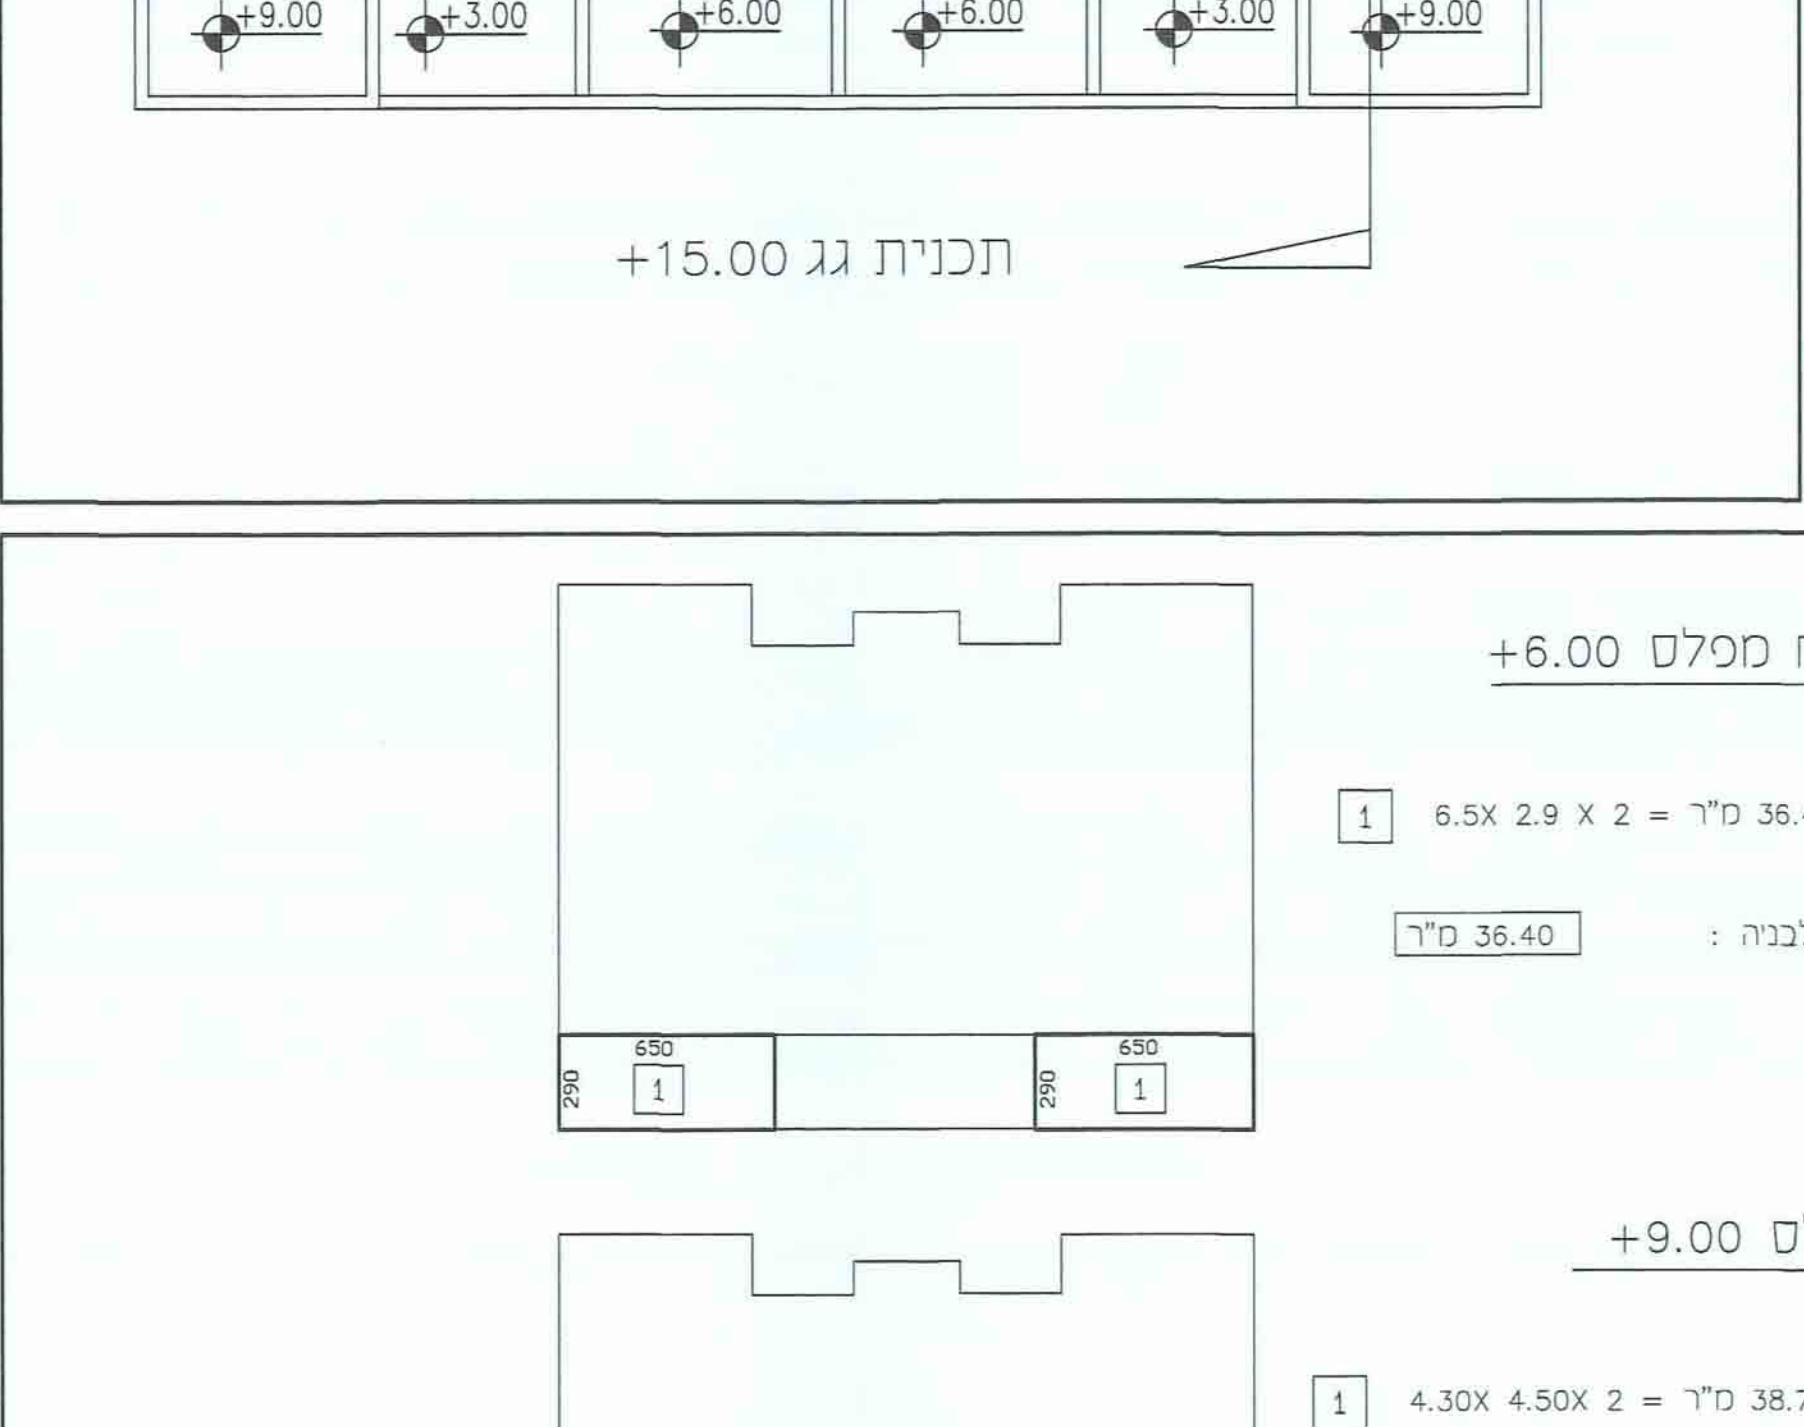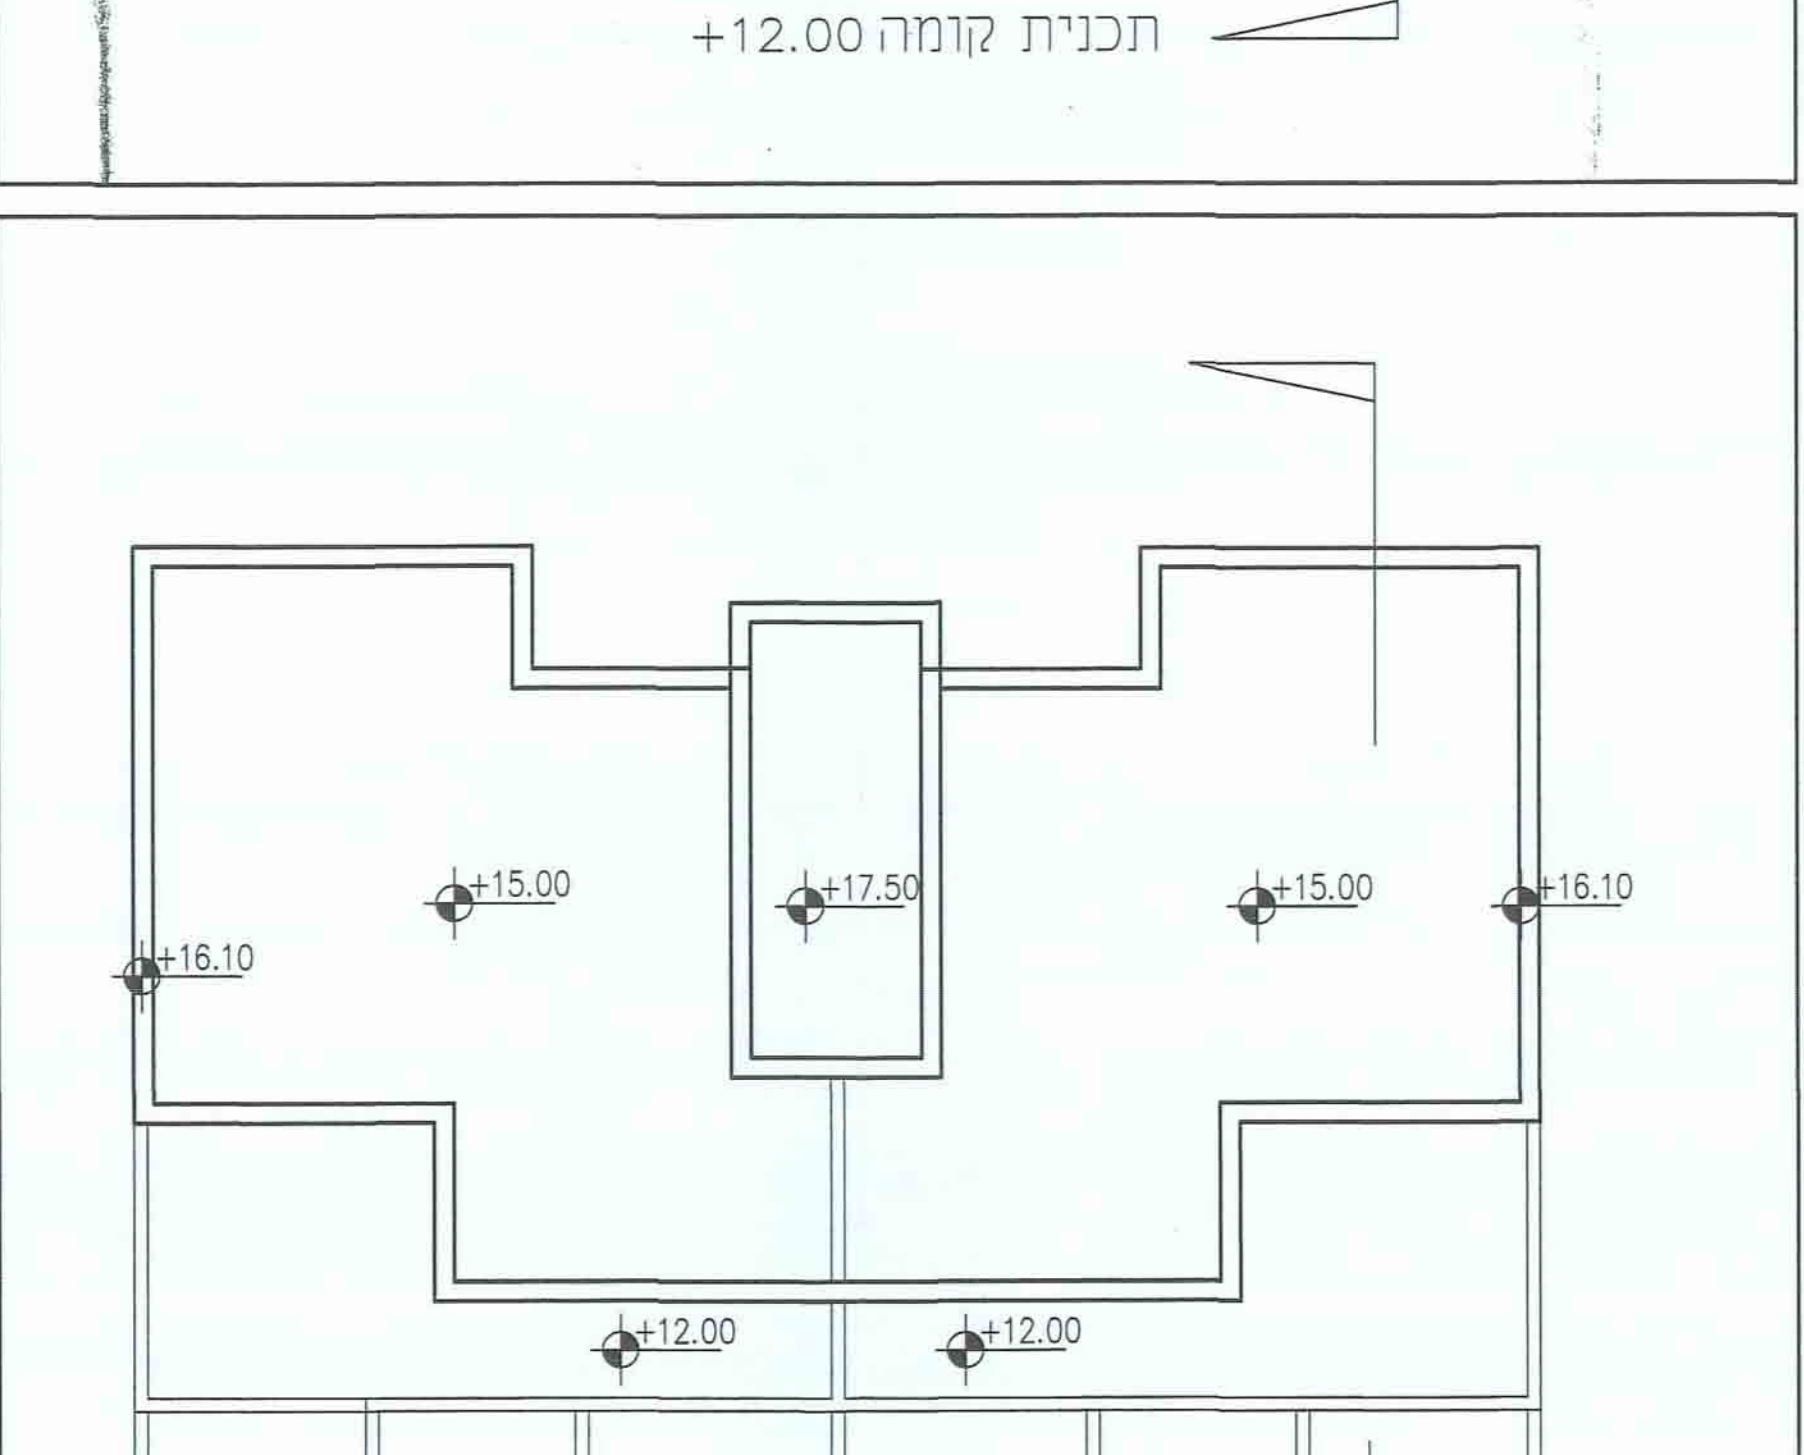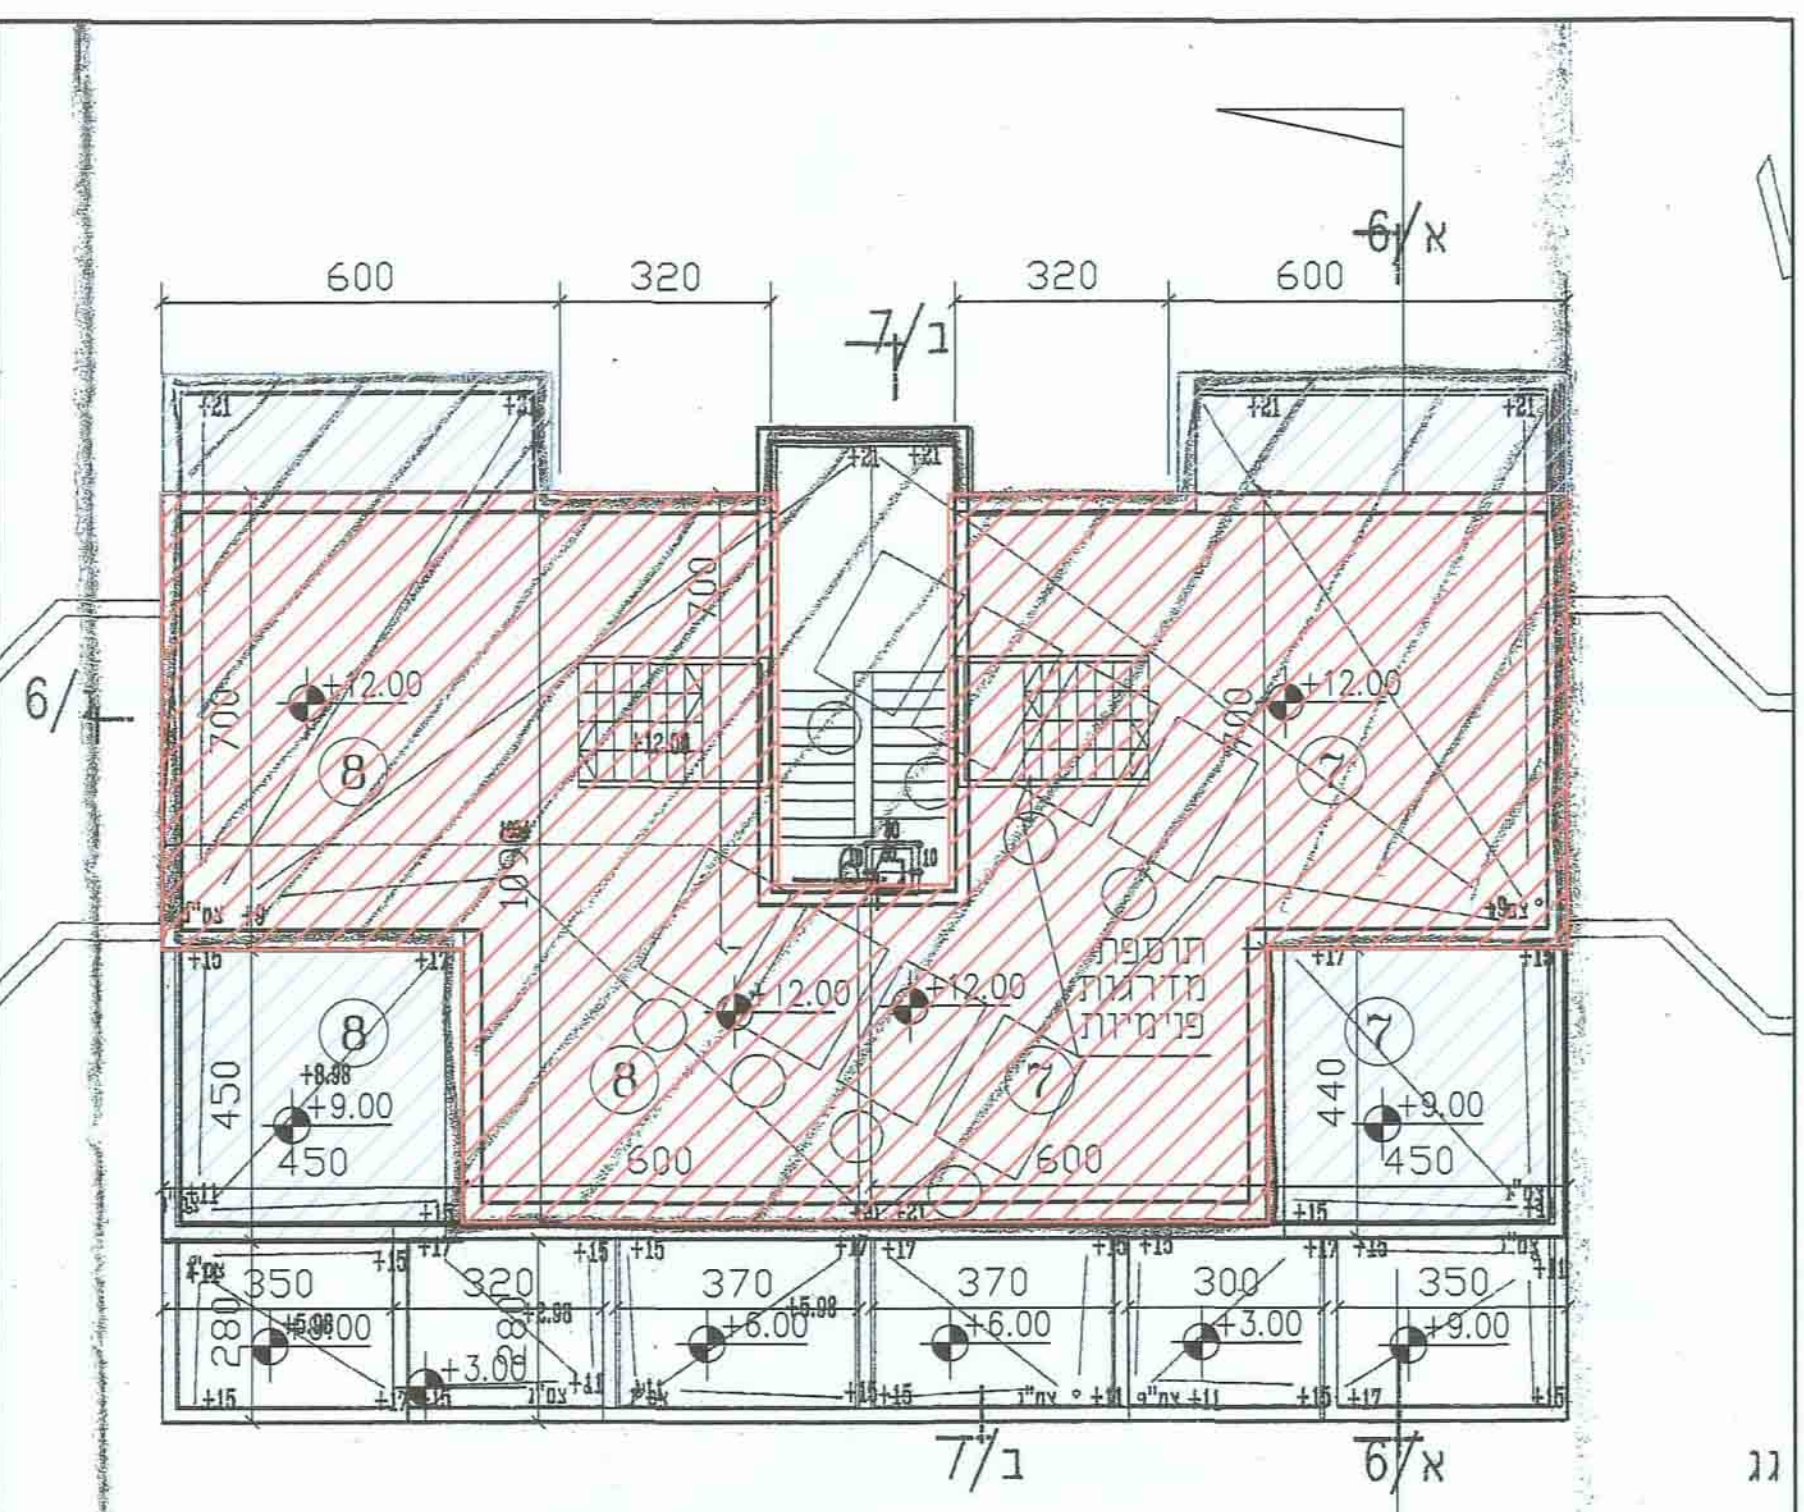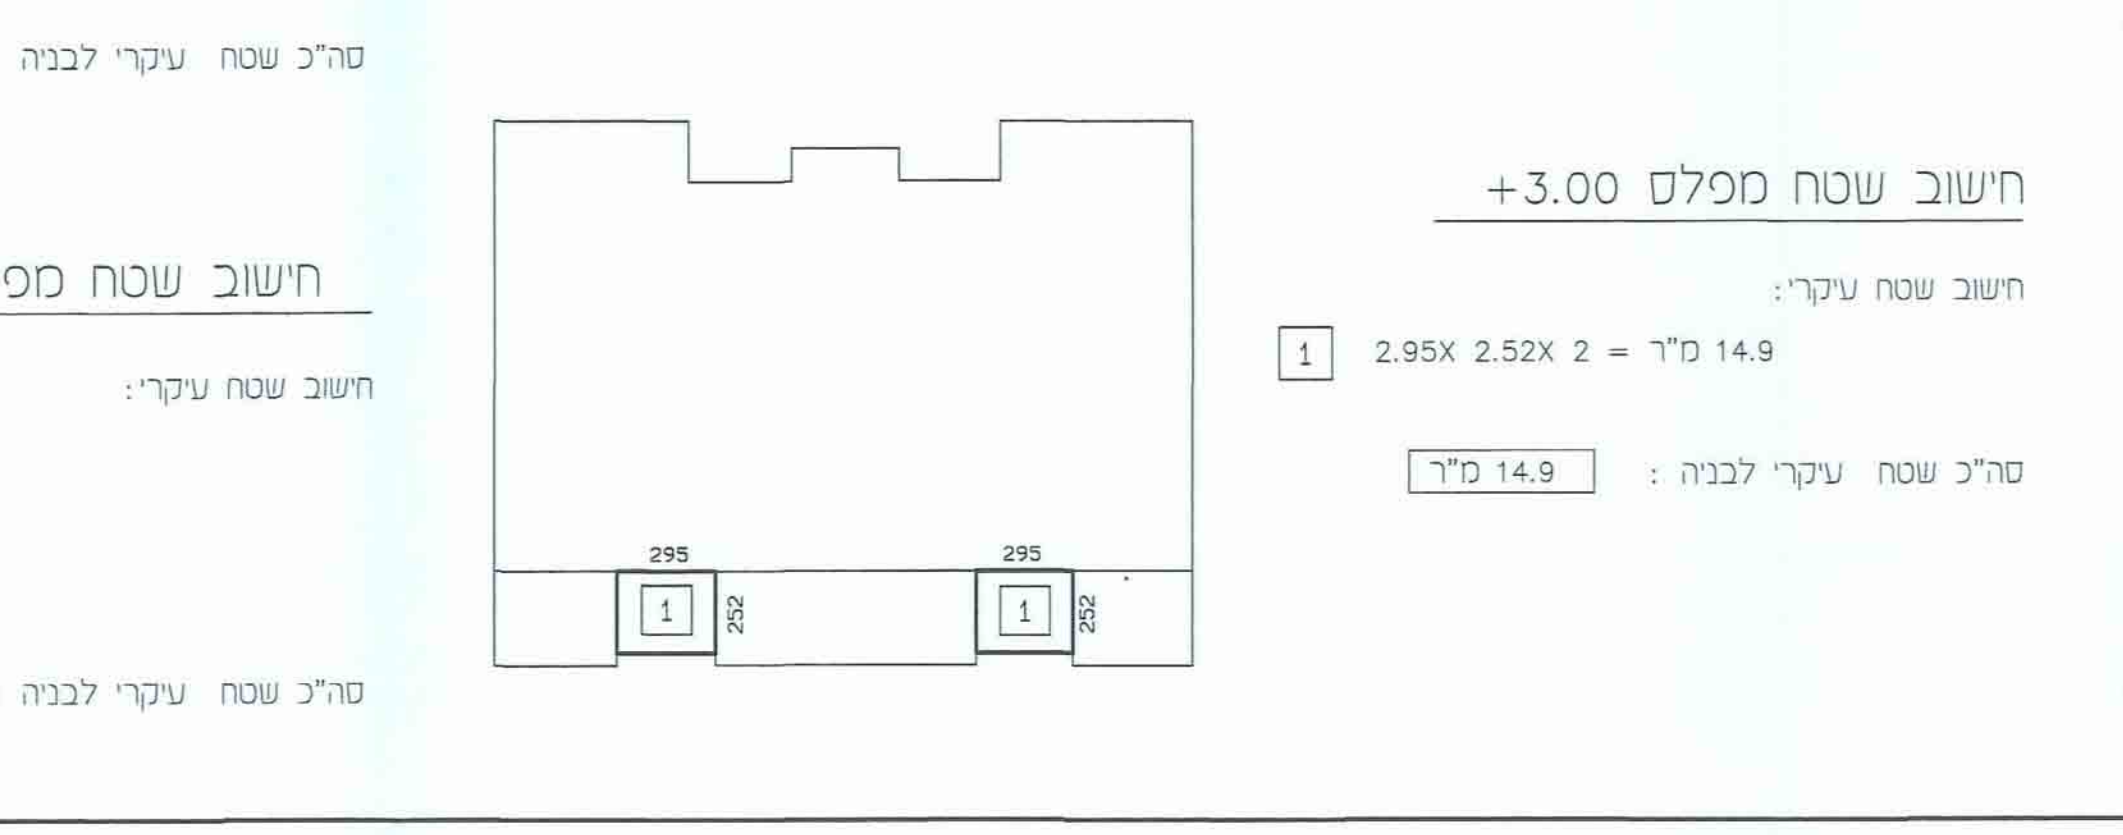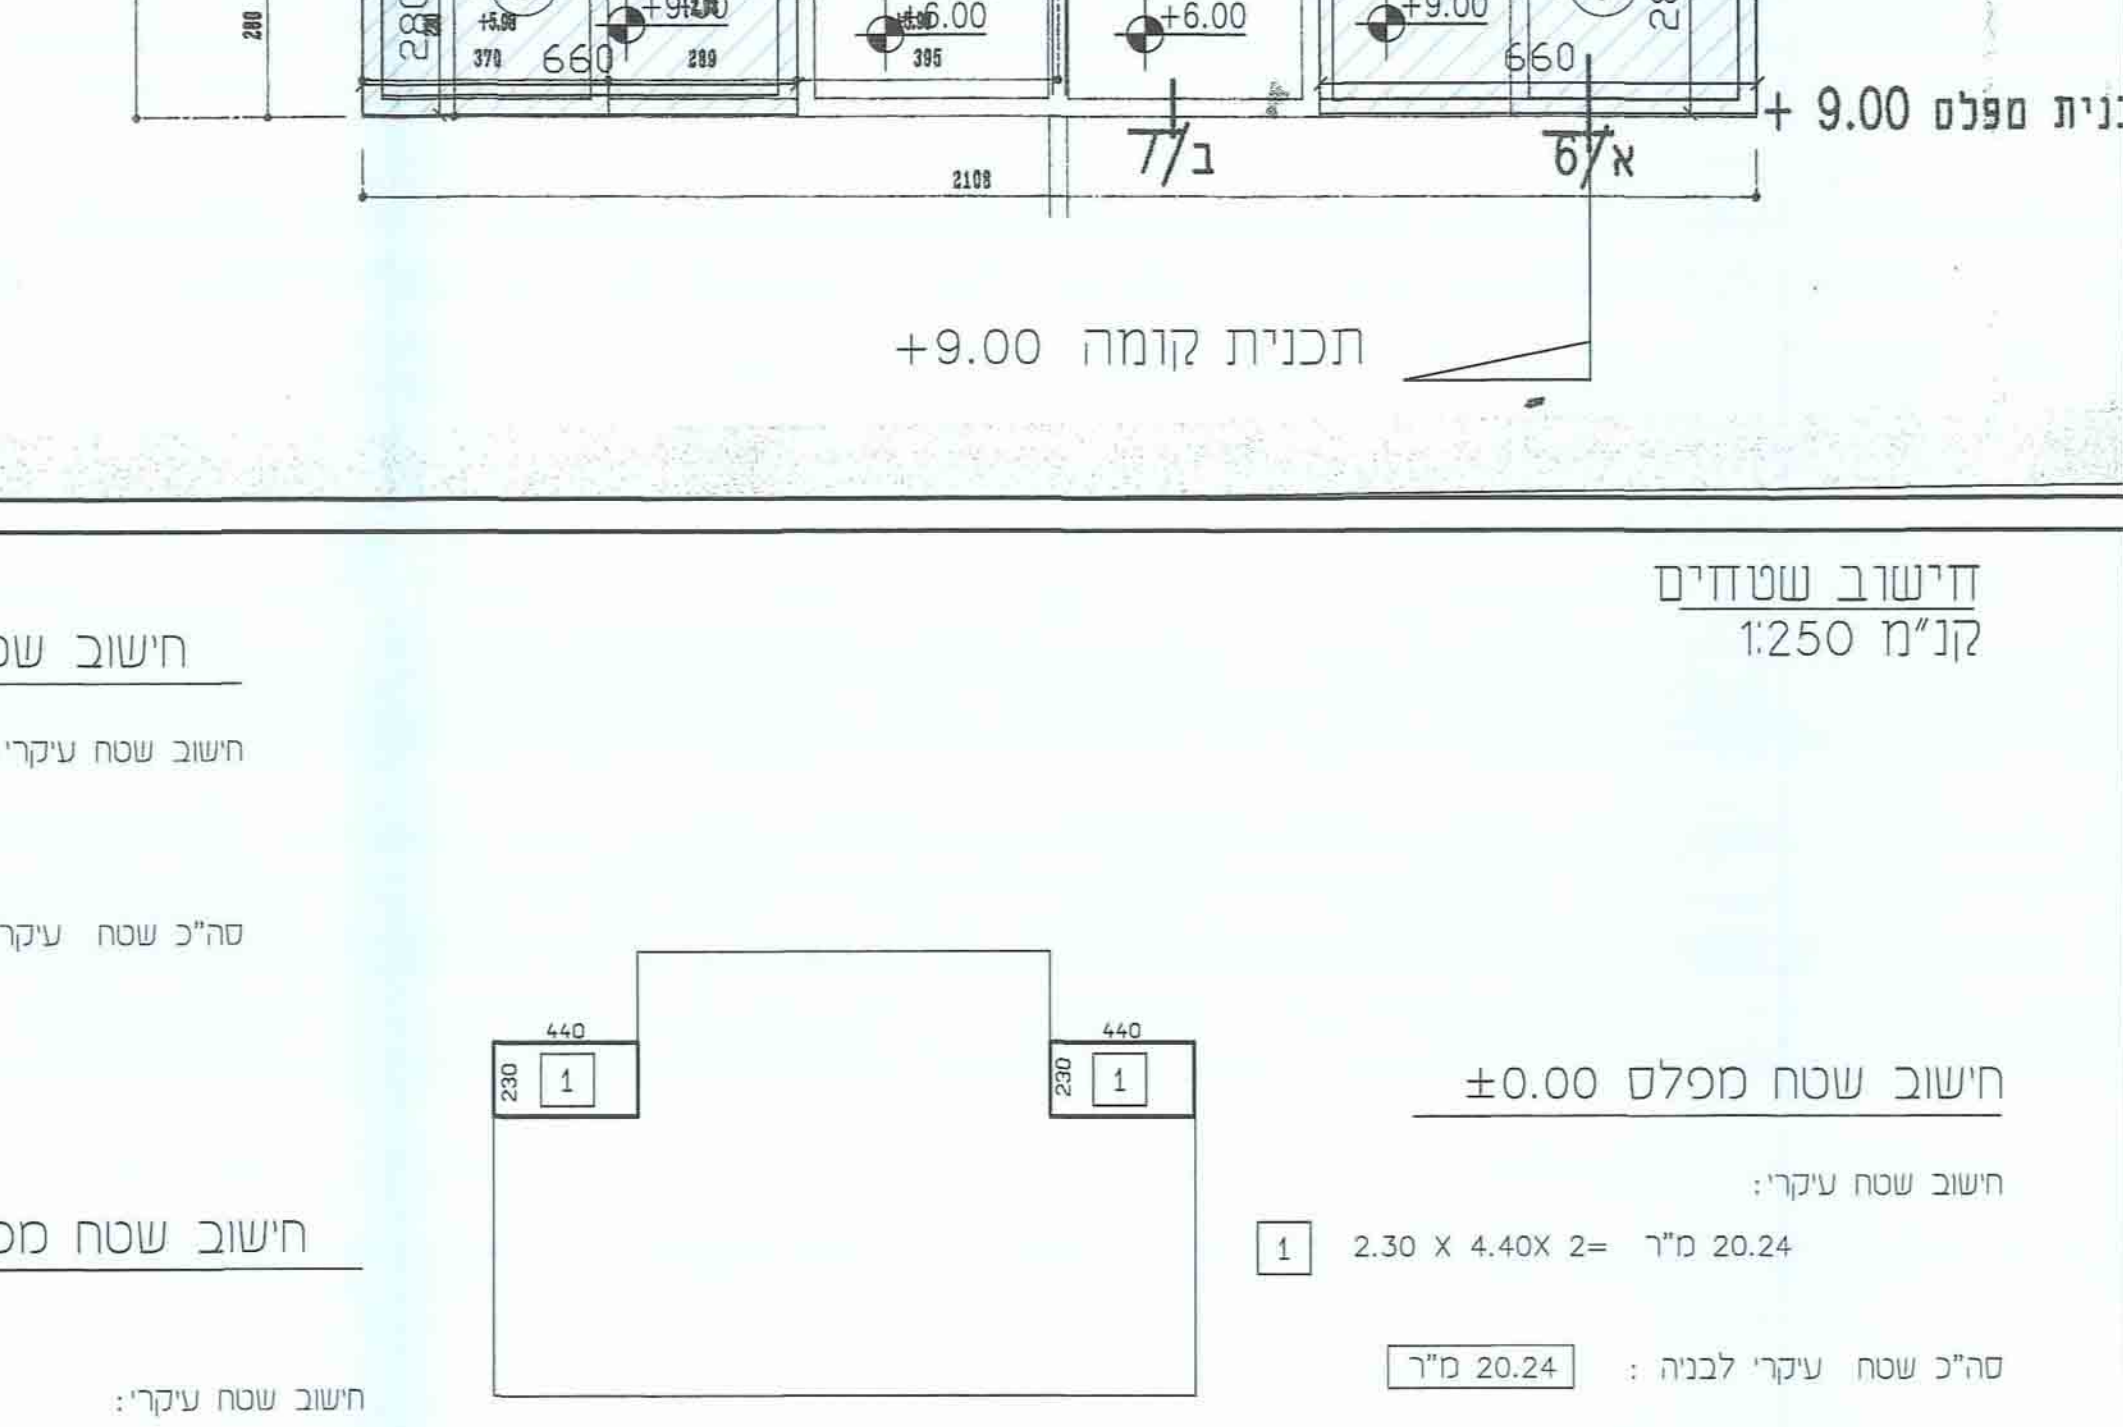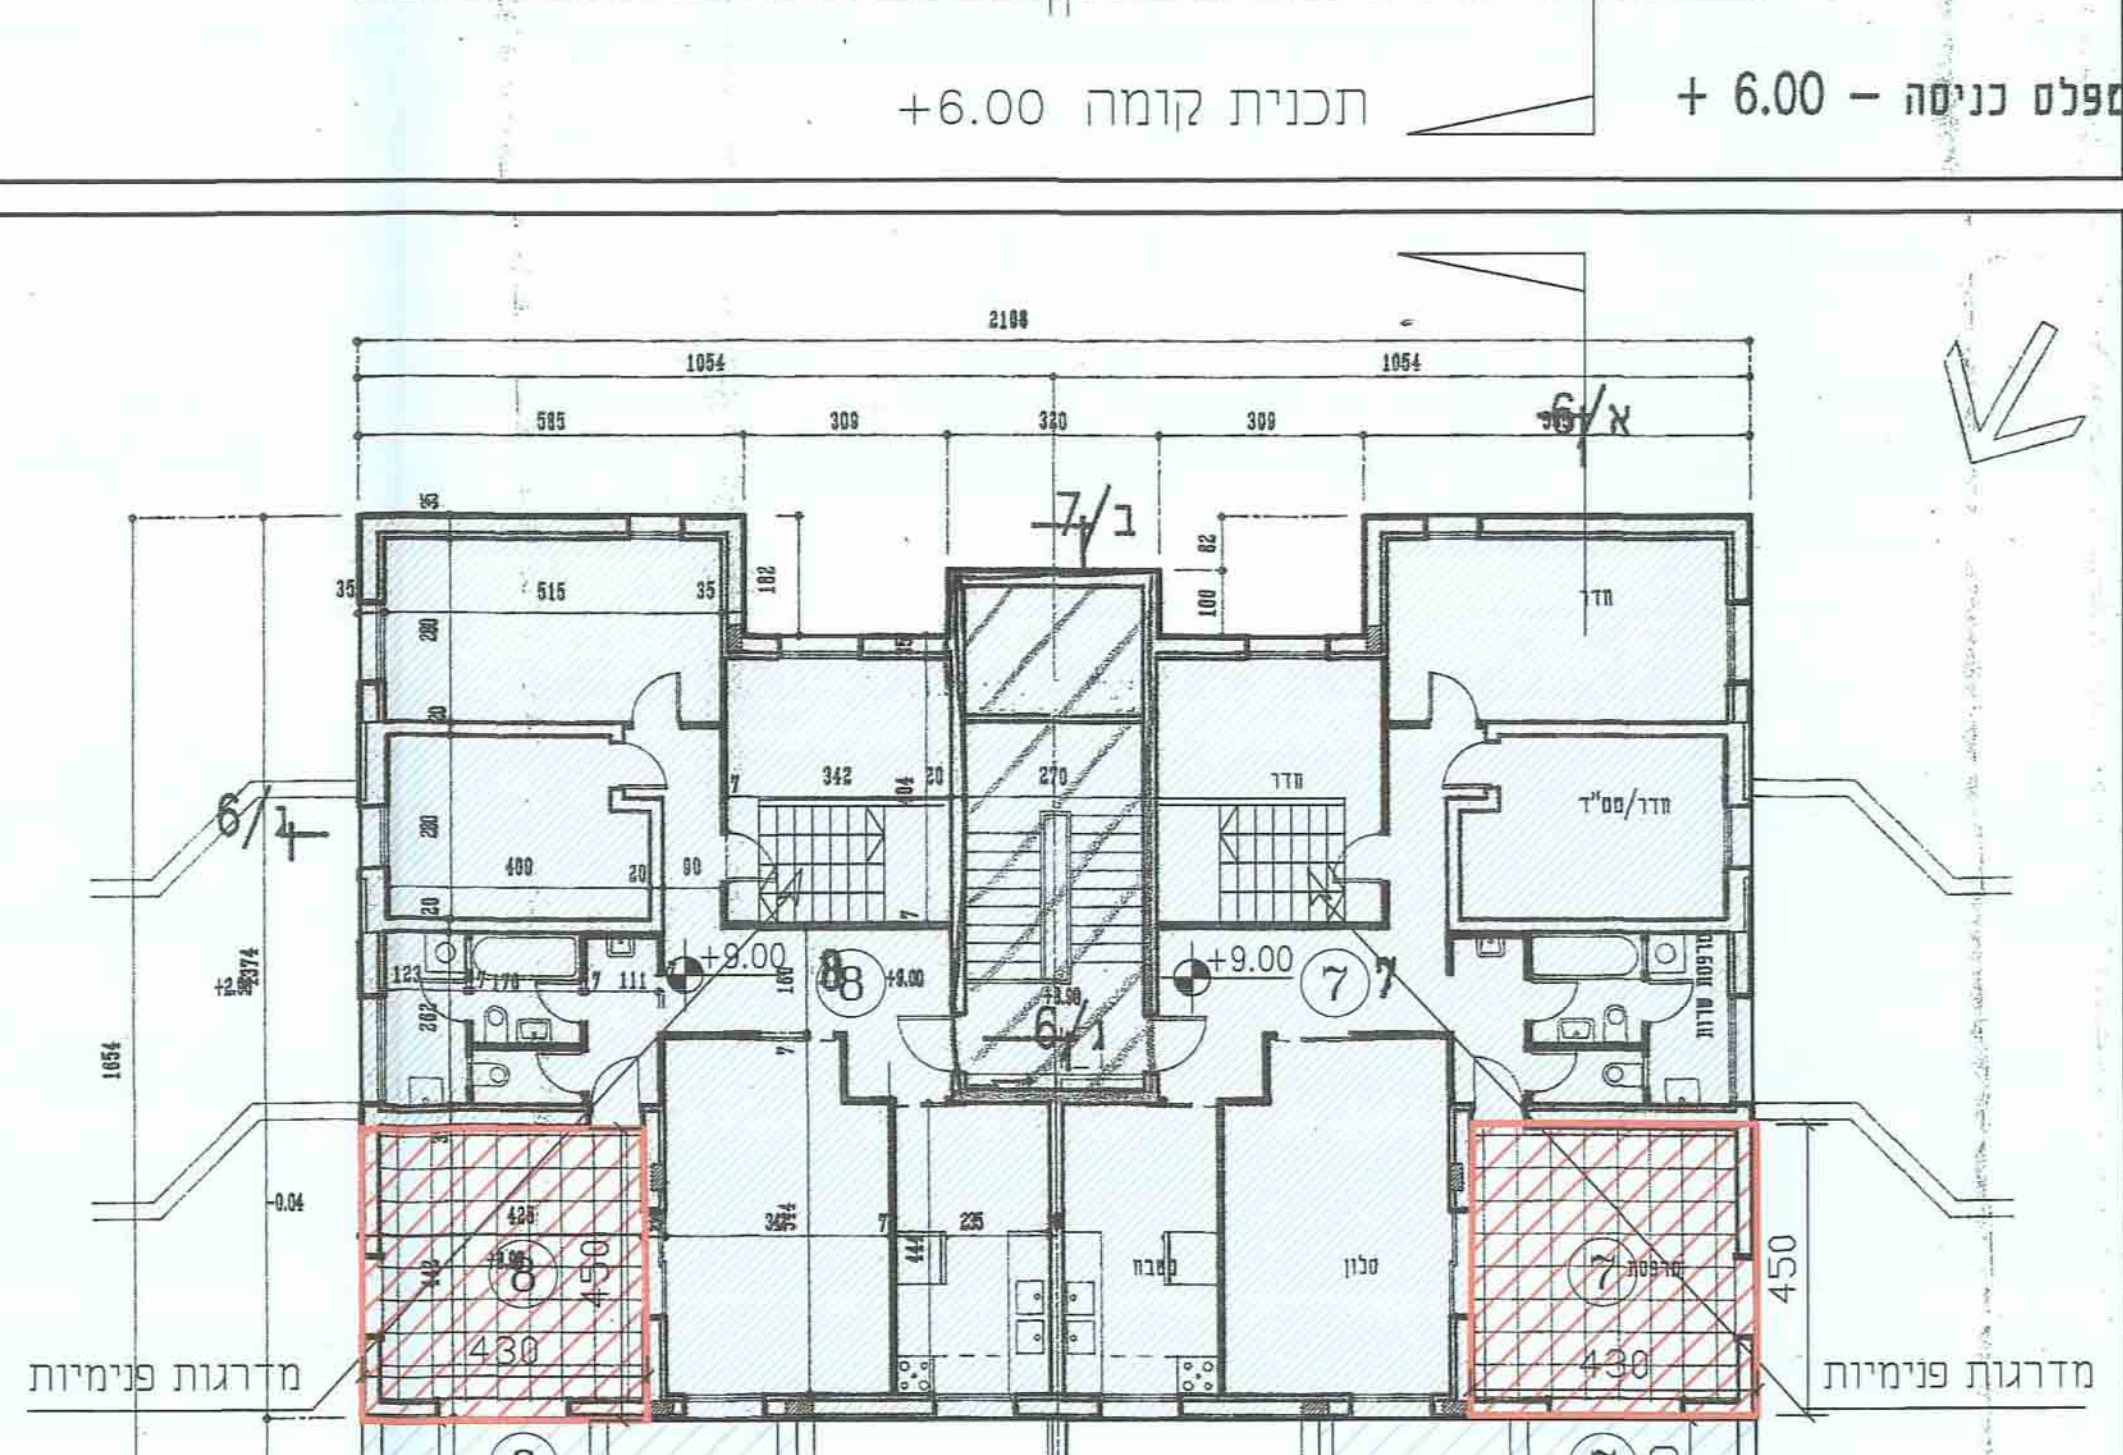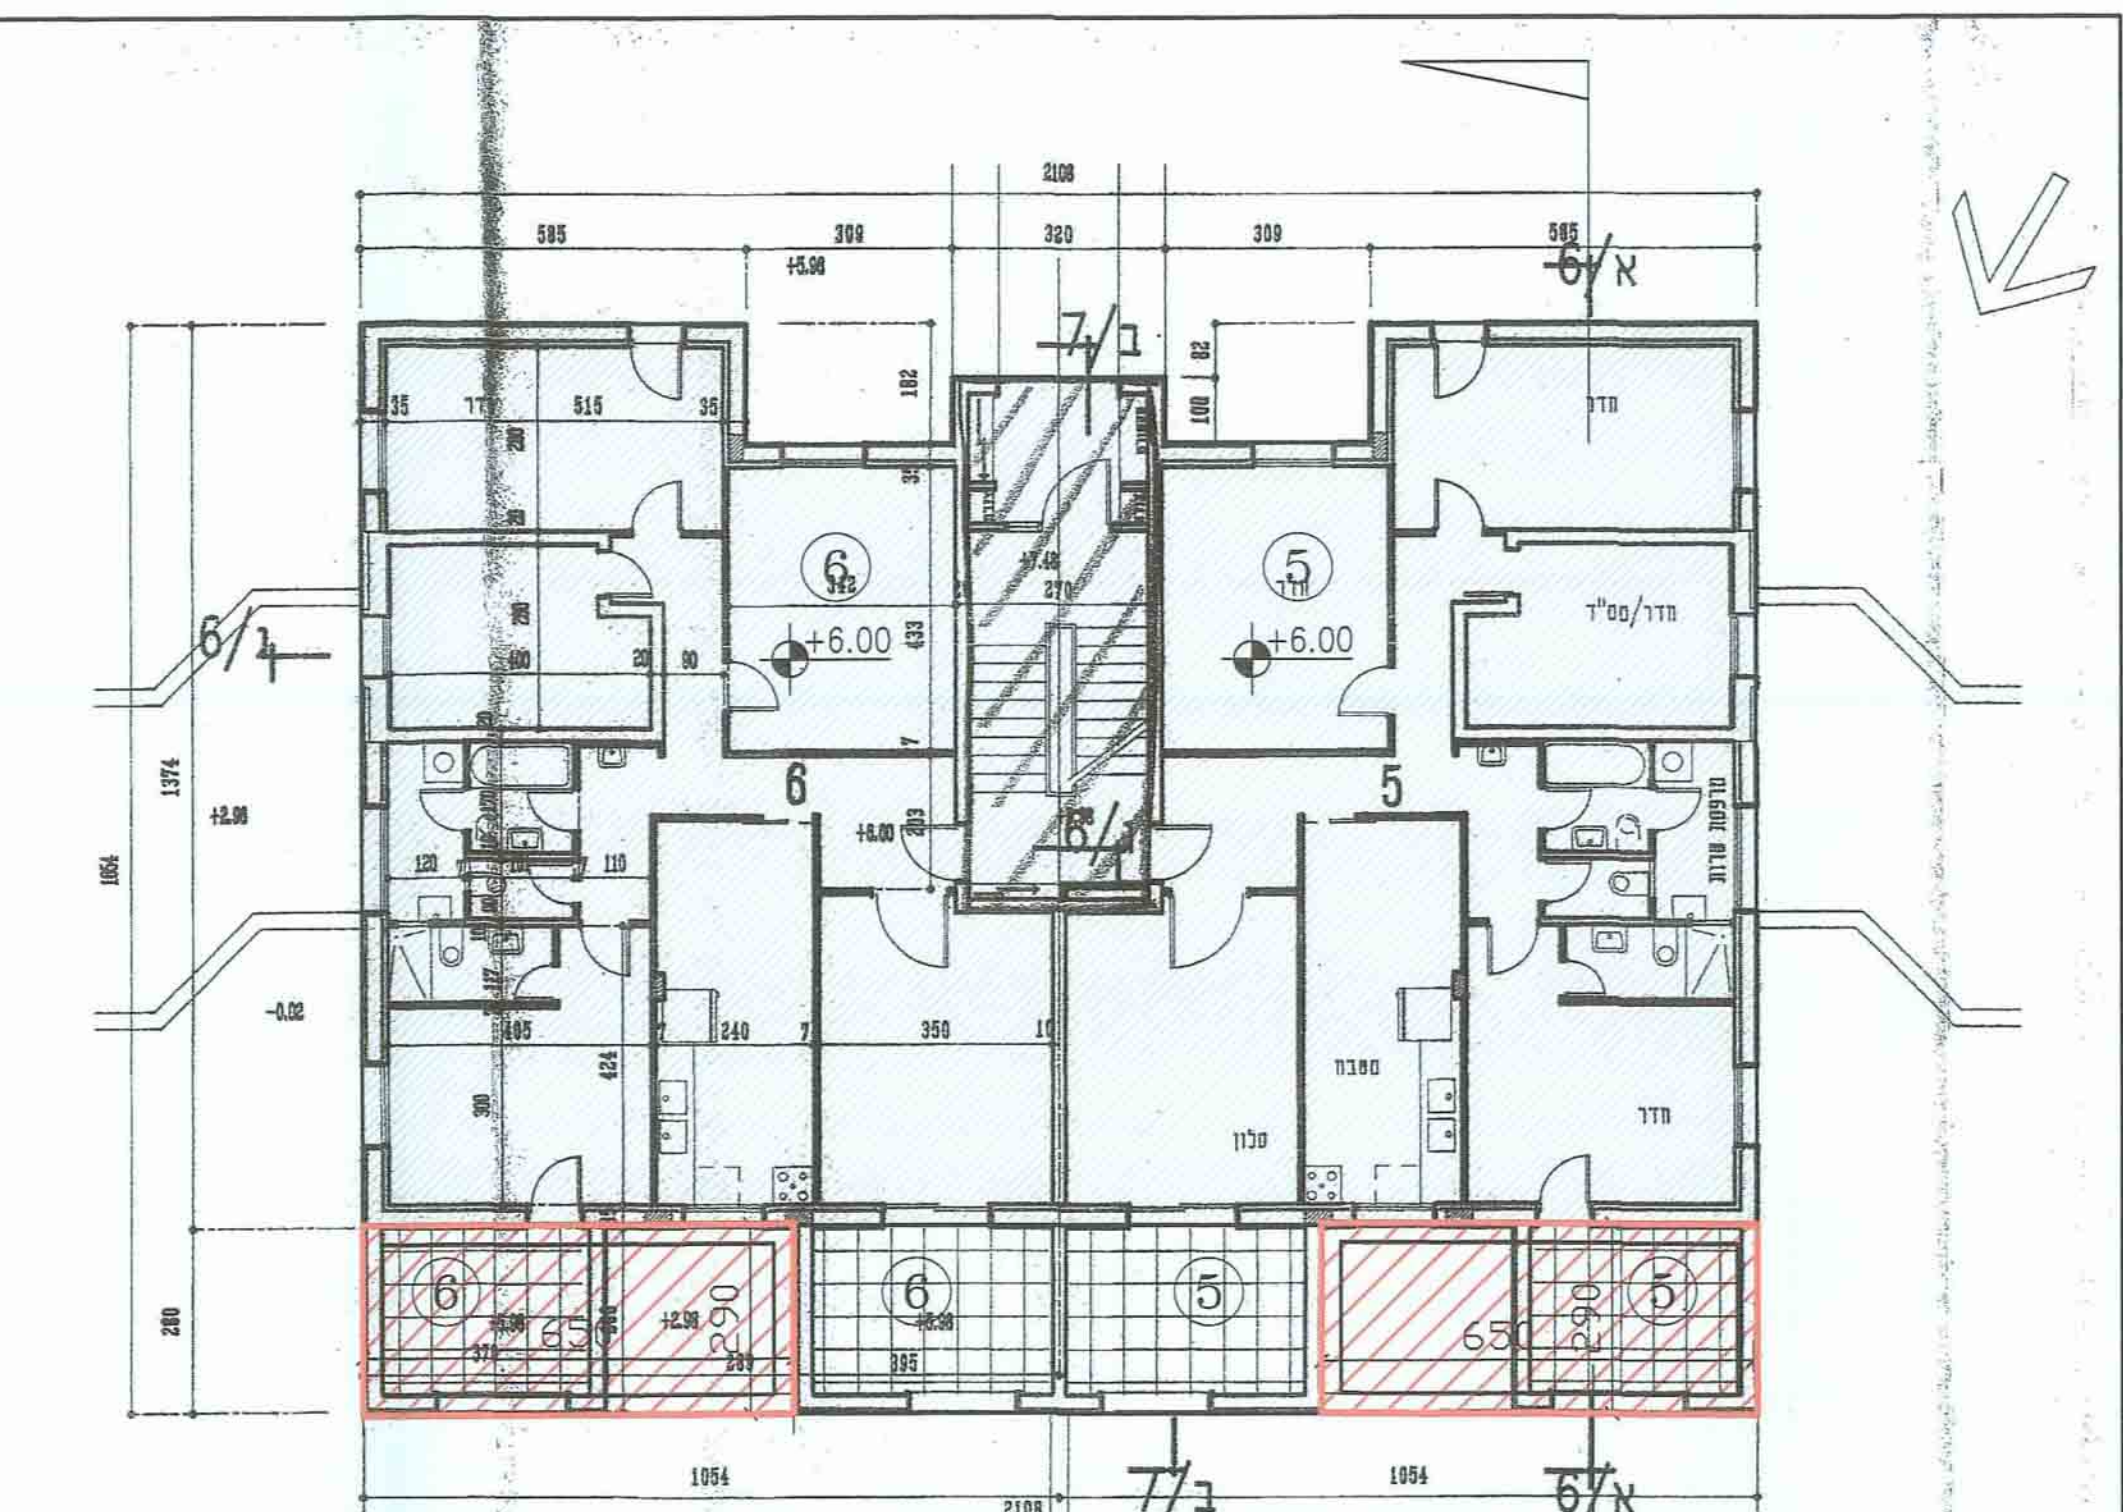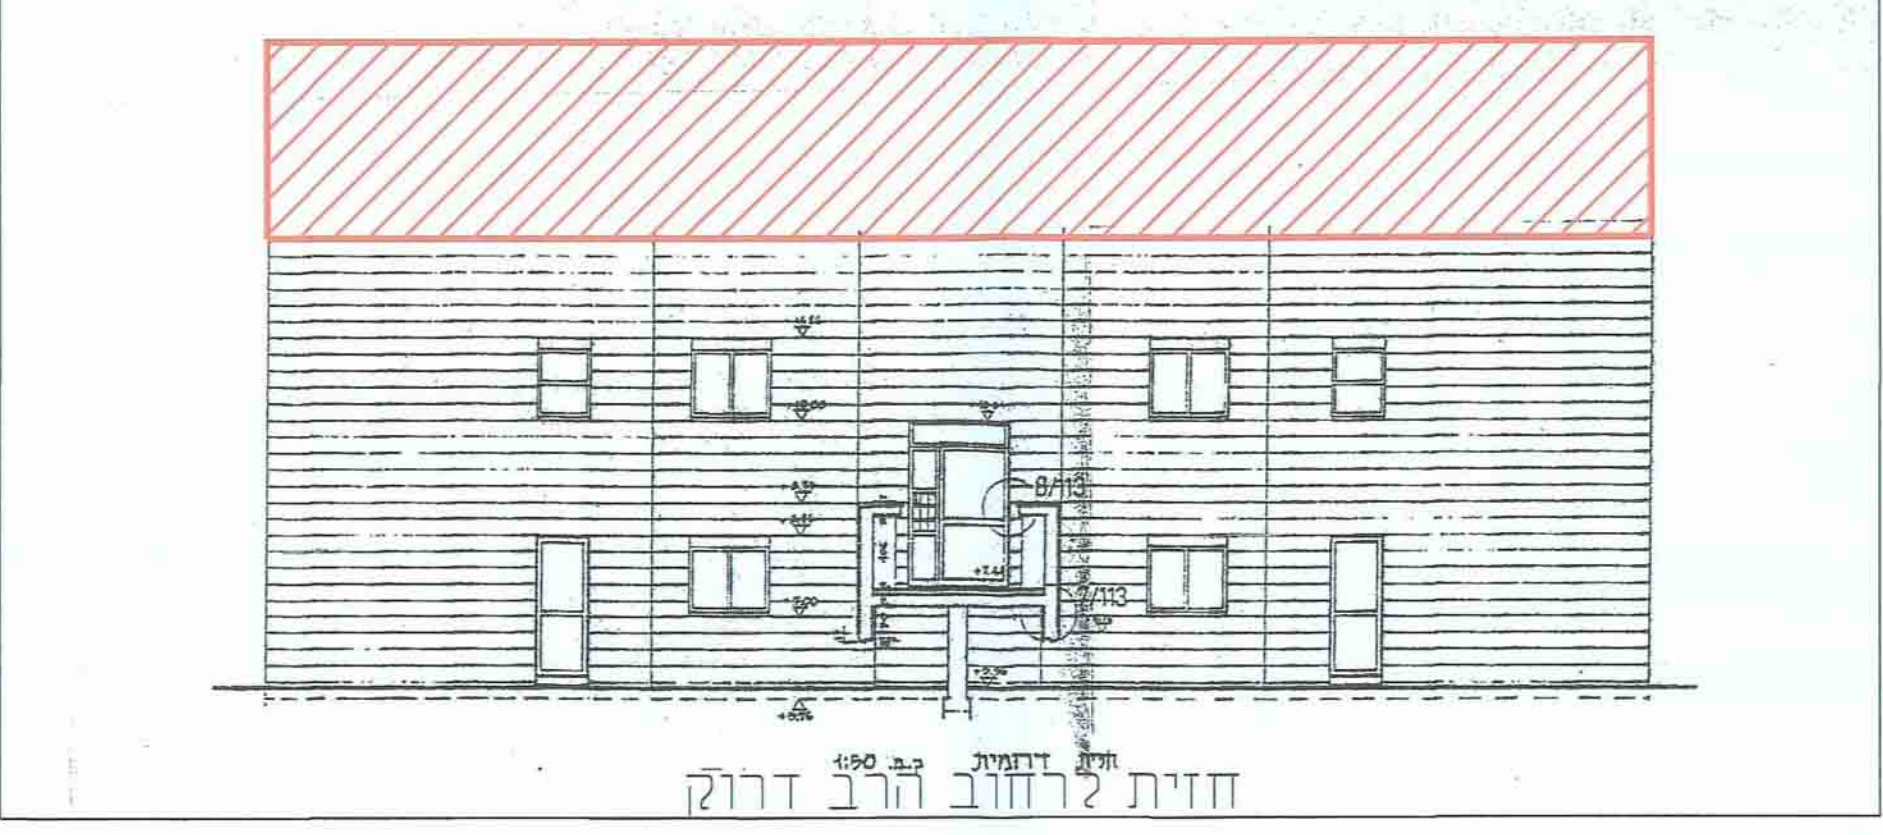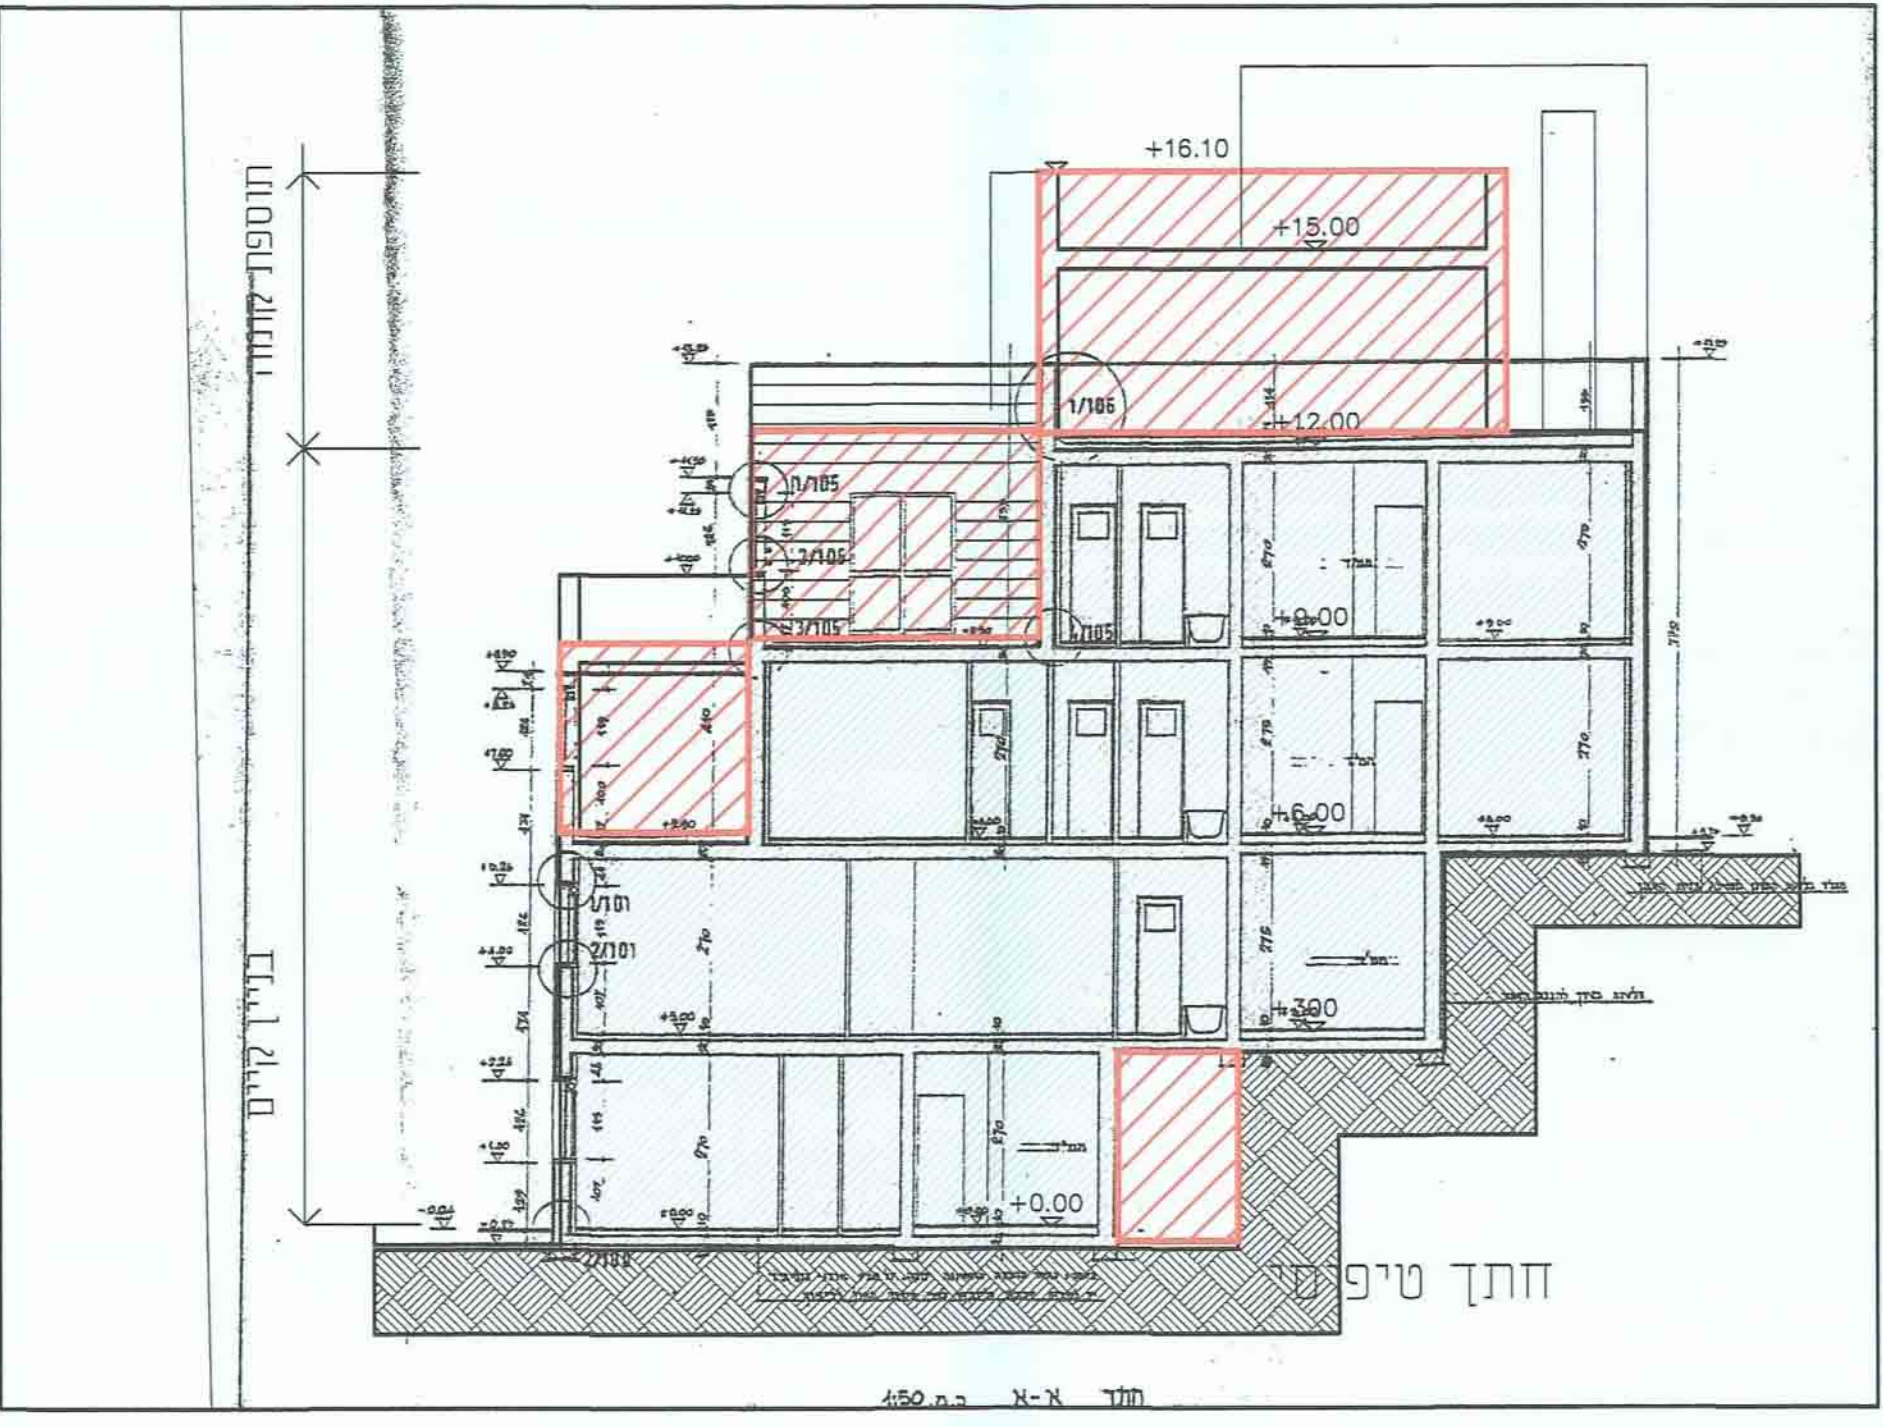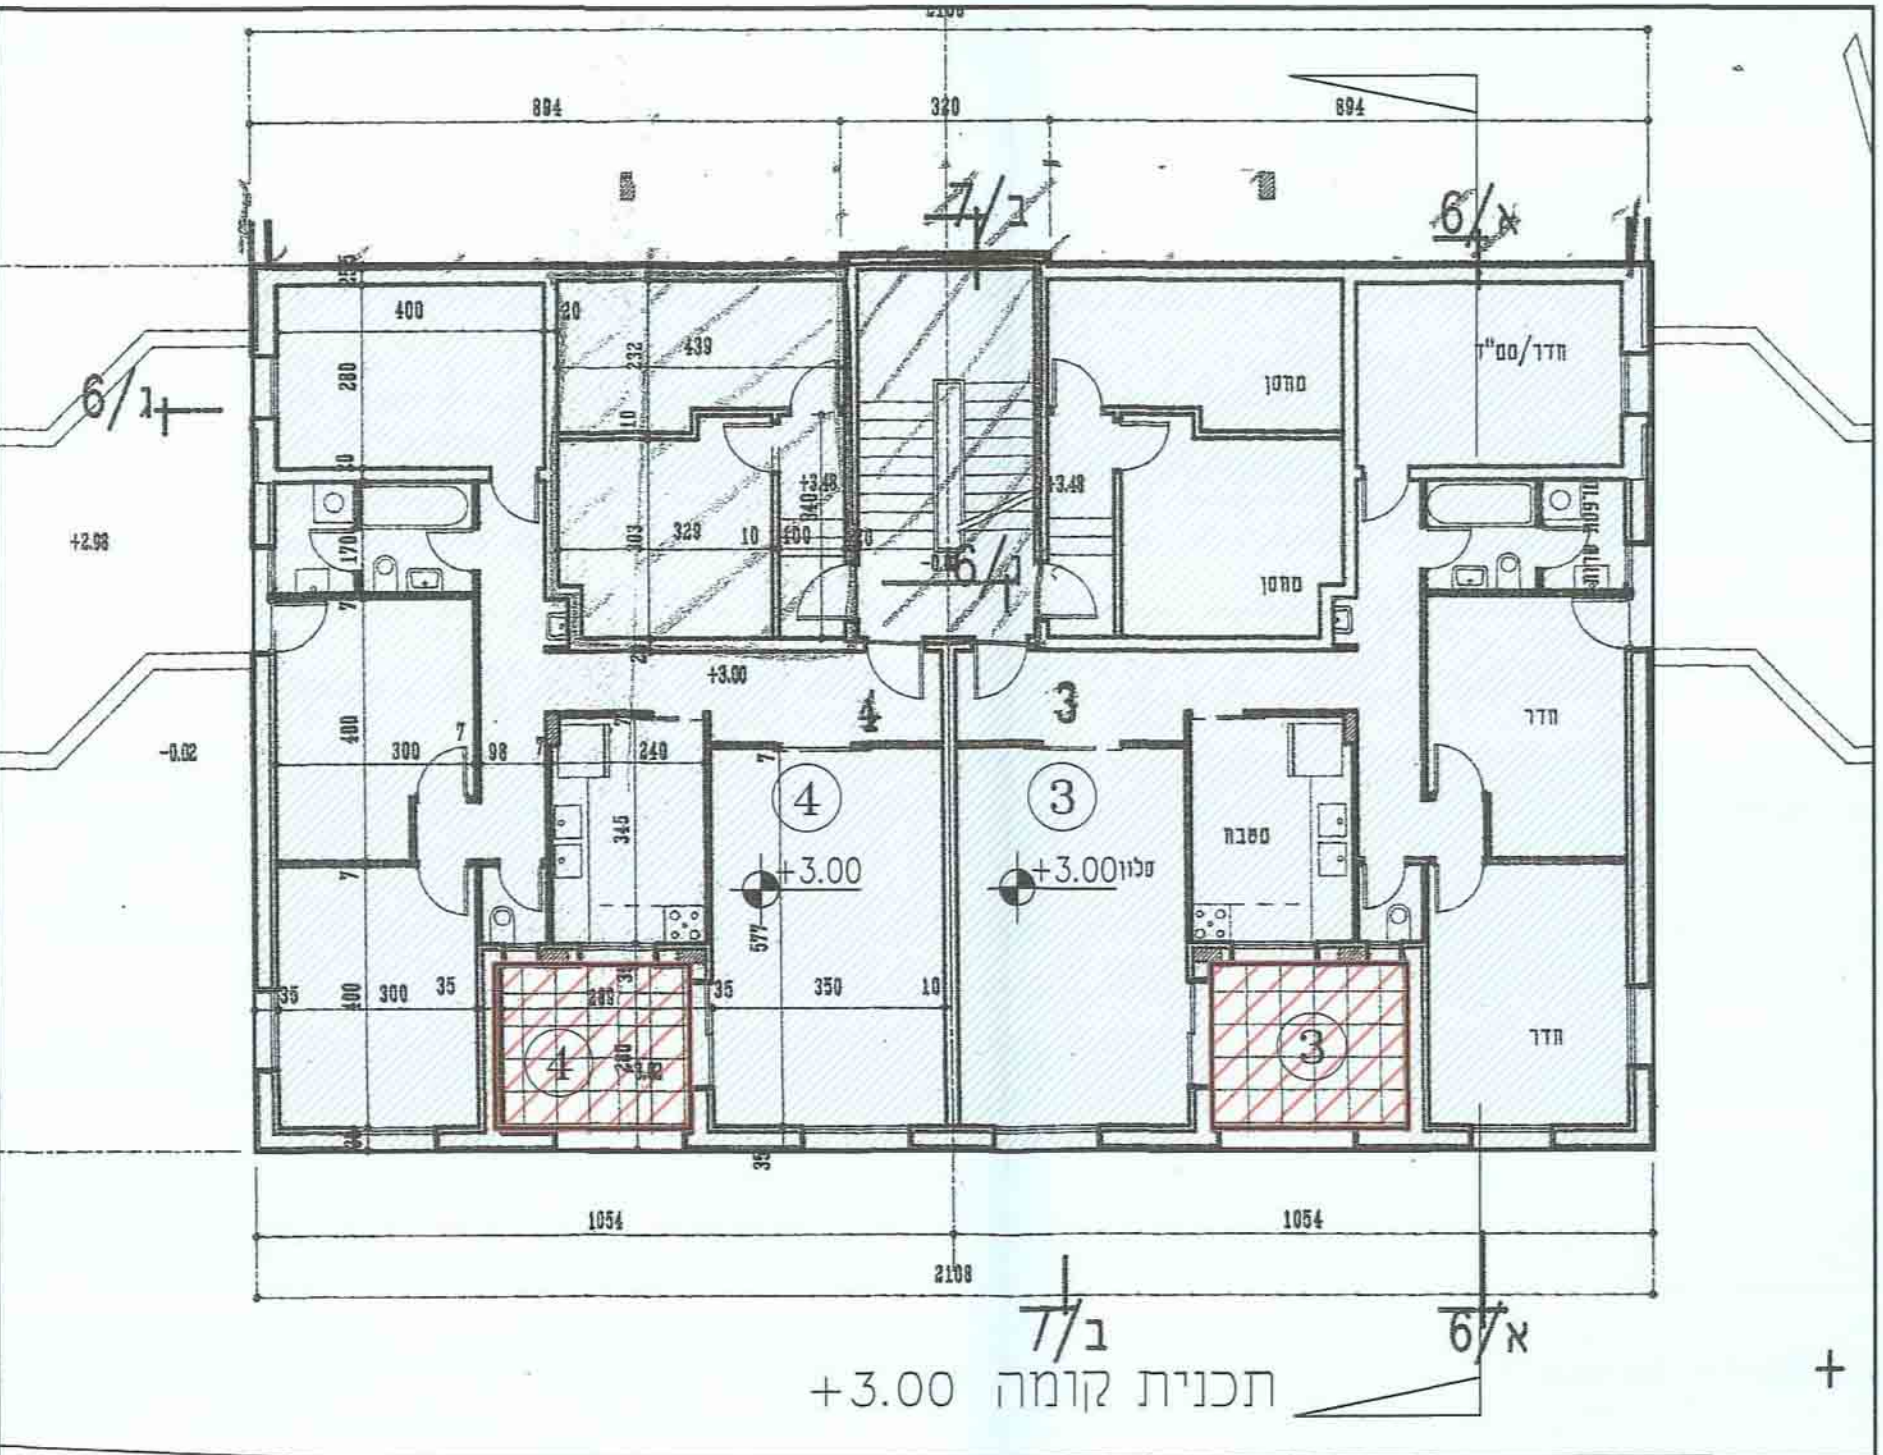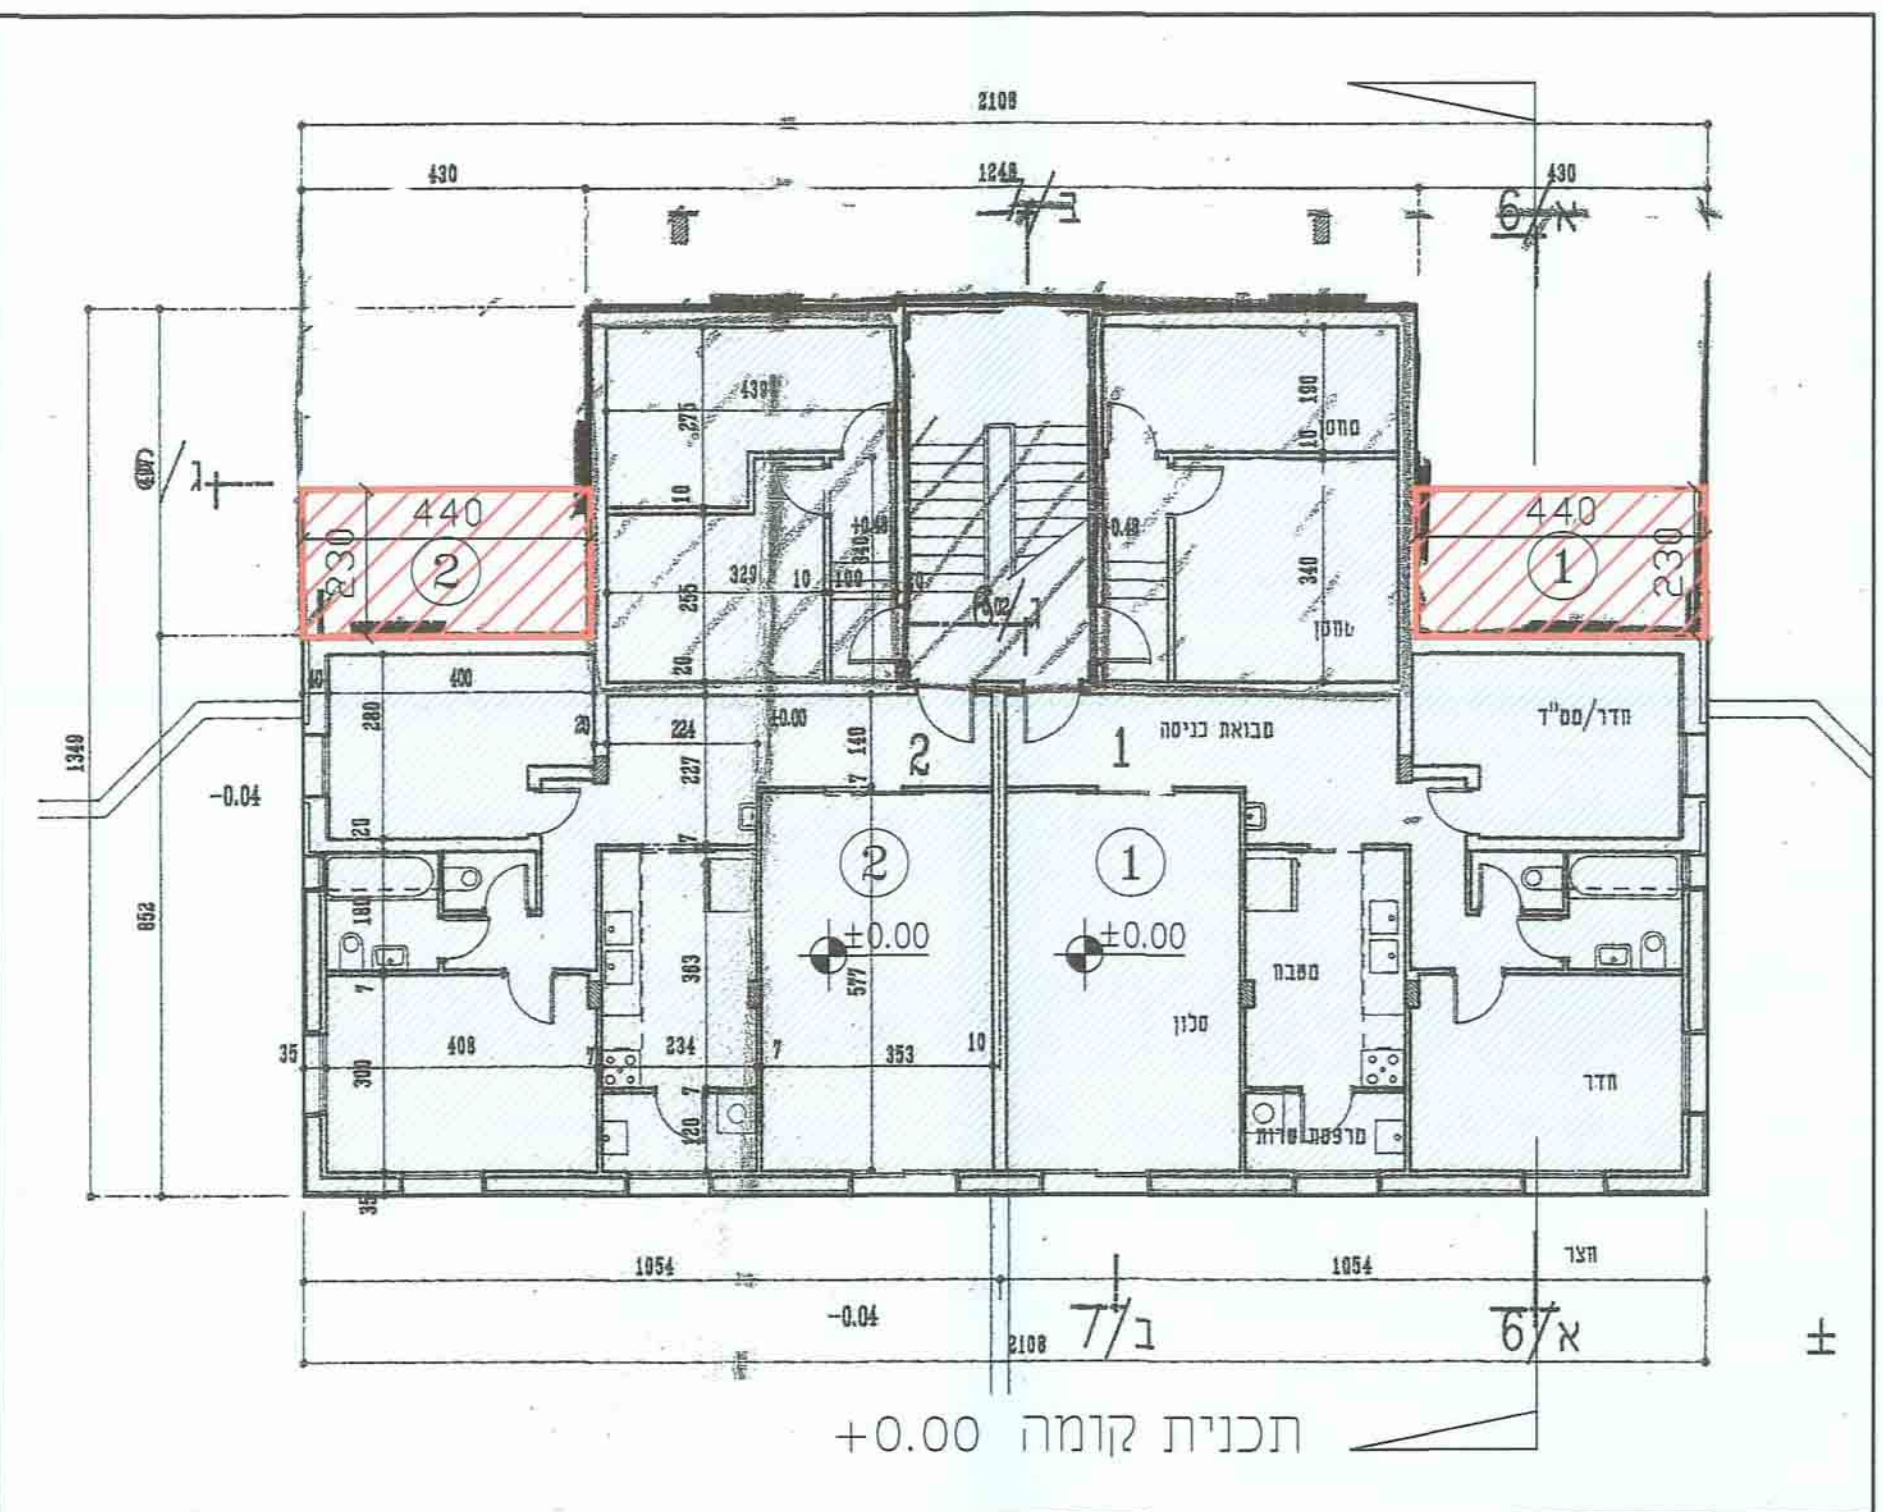

חישוב שטח שטחים
קני"מ 1:250

חישוב שטח מפלס +6.00

חישוב שטח עיקרי:

1 6.5X 2.9 X 2 = 36.40 מ"ר

סה"כ שטח עיקרי לבניה:

36.40 מ"ר

חישוב שטח מפלס +9.00

חישוב שטח עיקרי:

1 4.30X 4.50X 2 = 38.70 מ"ר

סה"כ שטח עיקרי לבניה:

38.70 מ"ר

חישוב שטח מפלס +12.00

חישוב שטח עיקרי:

1 184.00 מ"ר

סה"כ שטח עיקרי לבניה:

184.00 מ"ר

חישוב שטח מפלס ±0.00

חישוב שטח עיקרי:

1 2.30 X 4.40X 2 = 20.24 מ"ר

סה"כ שטח עיקרי לבניה:

20.24 מ"ר

חישוב שטח מפלס +3.00

חישוב שטח עיקרי:

1 2.95X 2.52X 2 = 14.9 מ"ר

סה"כ שטח עיקרי לבניה:

14.9 מ"ר

סה"כ שטחים	מפלס	שטח עיקרי
25	+0.00	
15	+3.00	
37	+6.00	
39	+9.00	
184	+12.00	
300	סה"כ	