


חזית פורחית
קני"מ 1:100
±0.00=810.43




חזית פוערבית
קני"מ 1:100
±0.00=810.43

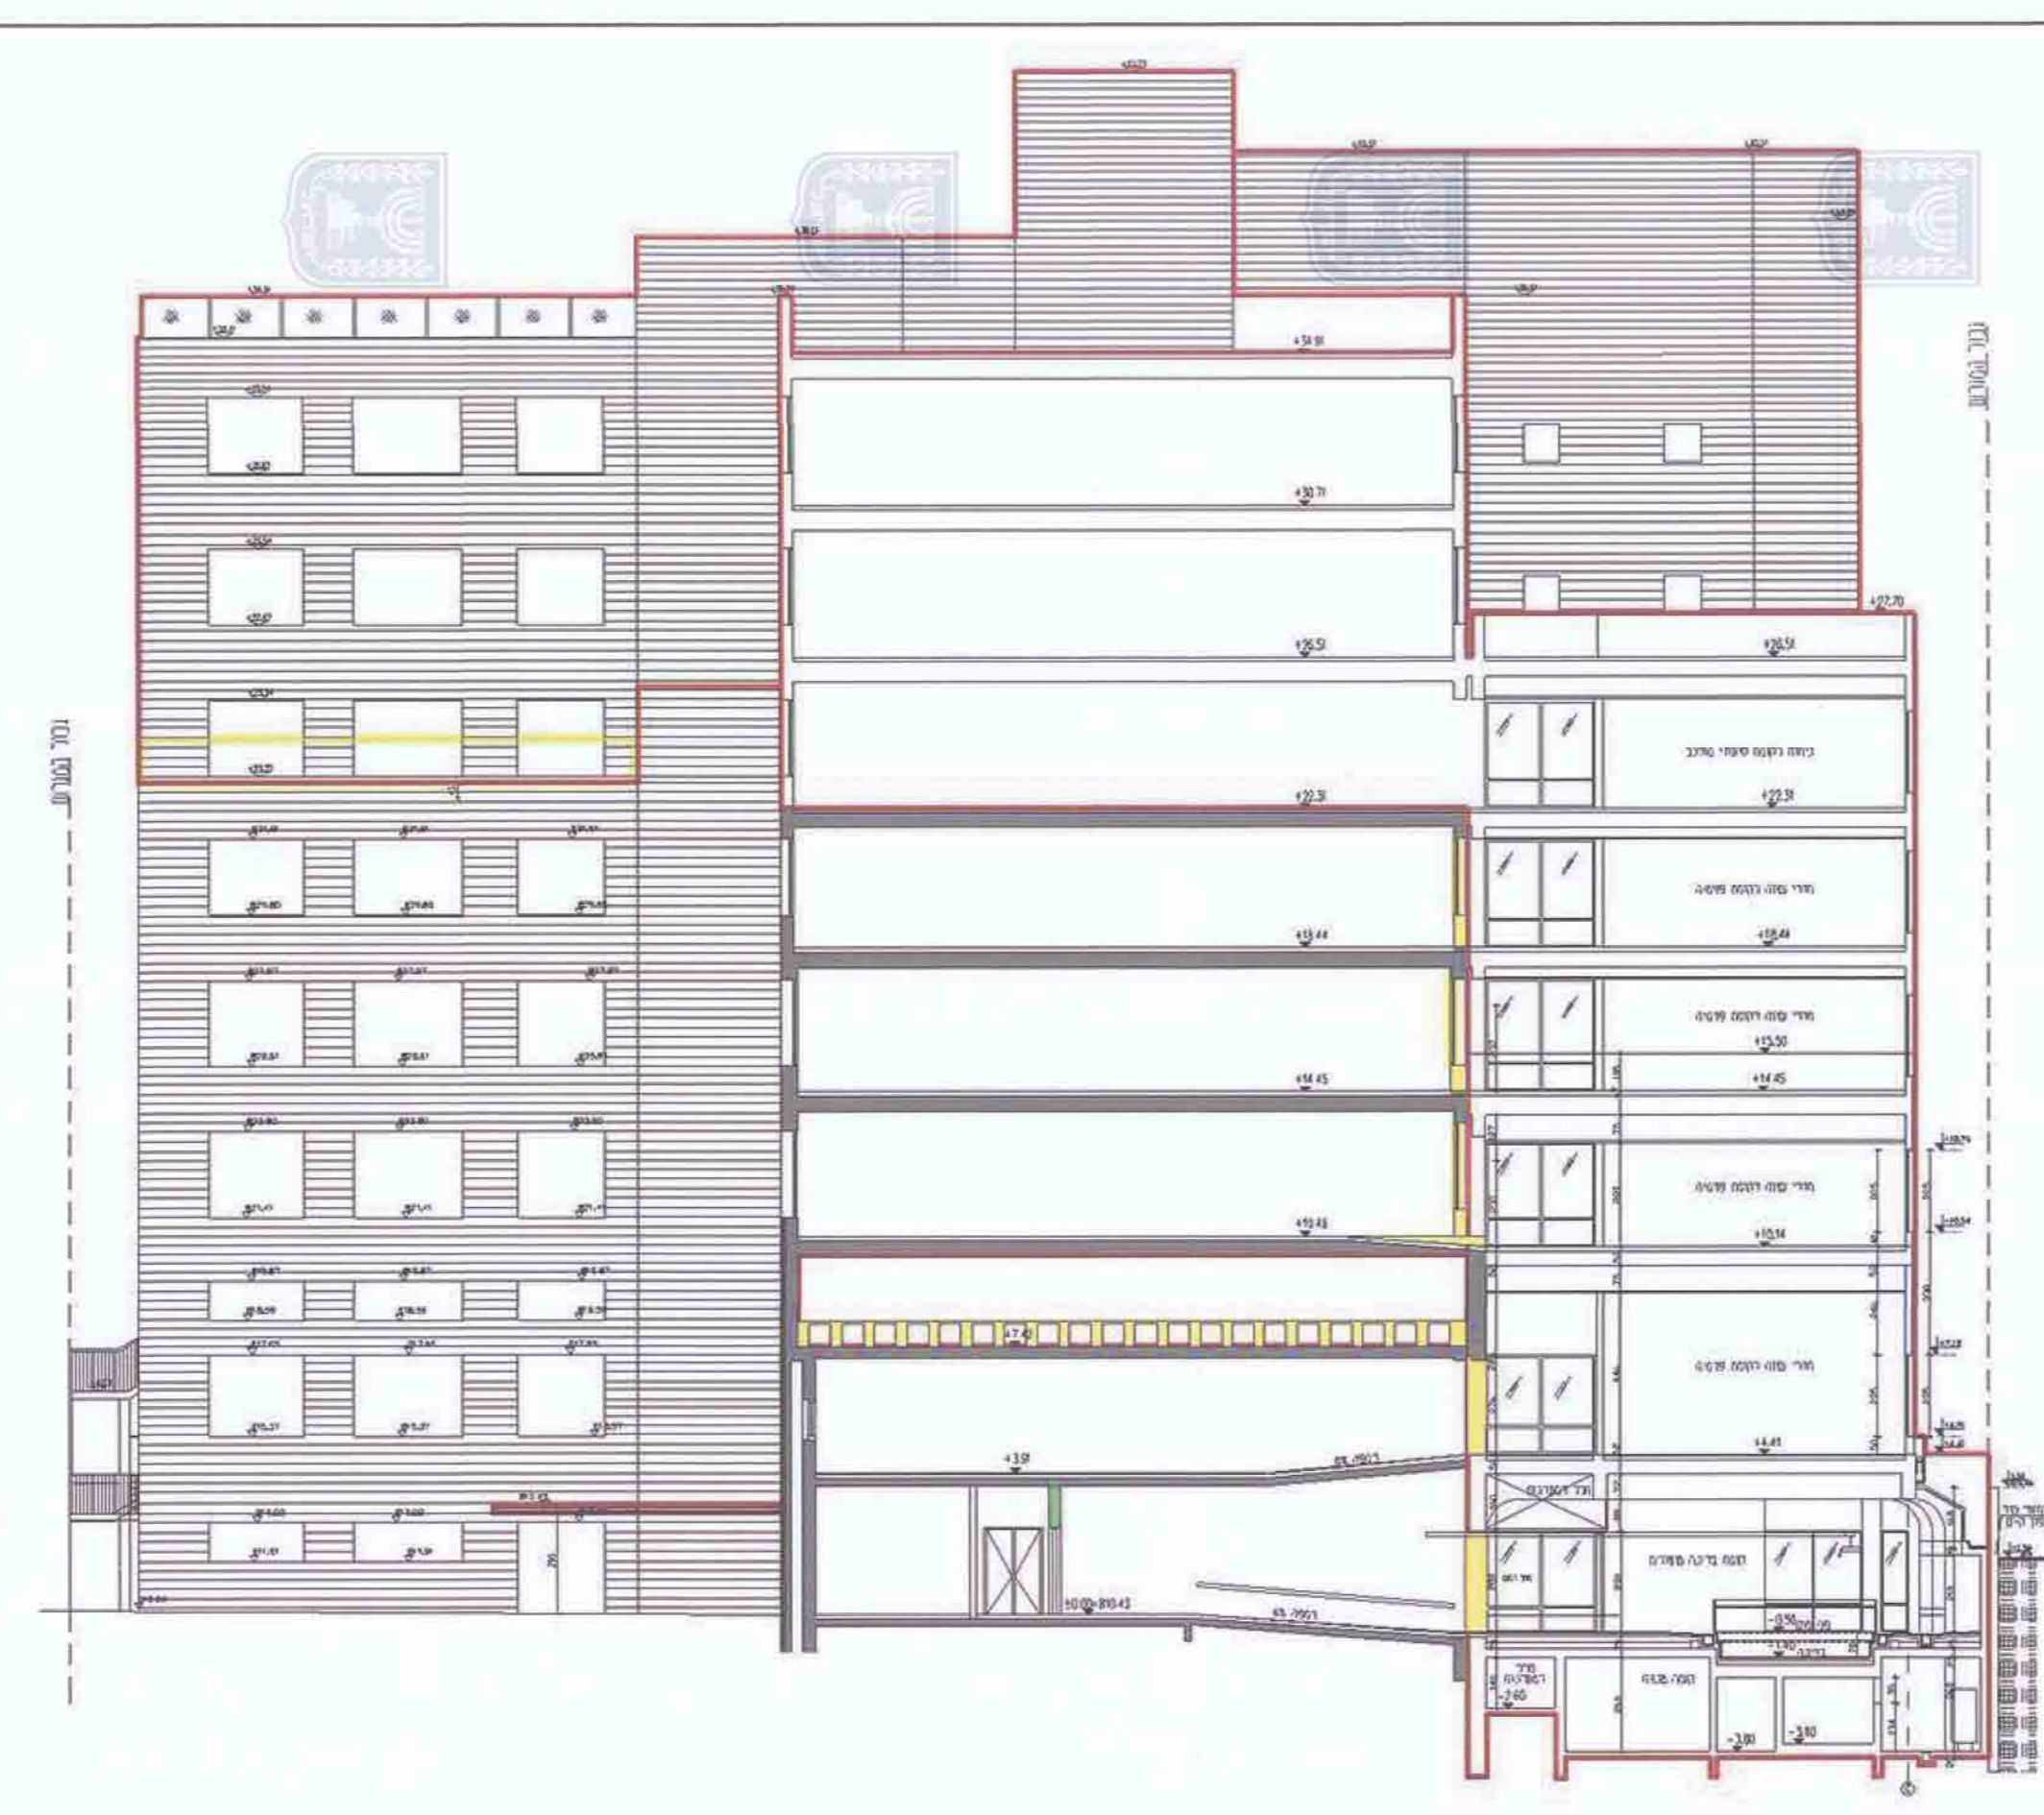

חזית 1-1
קני"מ 1:100
±0.00=810.43




חזית 2-1
קני"מ 1:100
±0.00=810.43

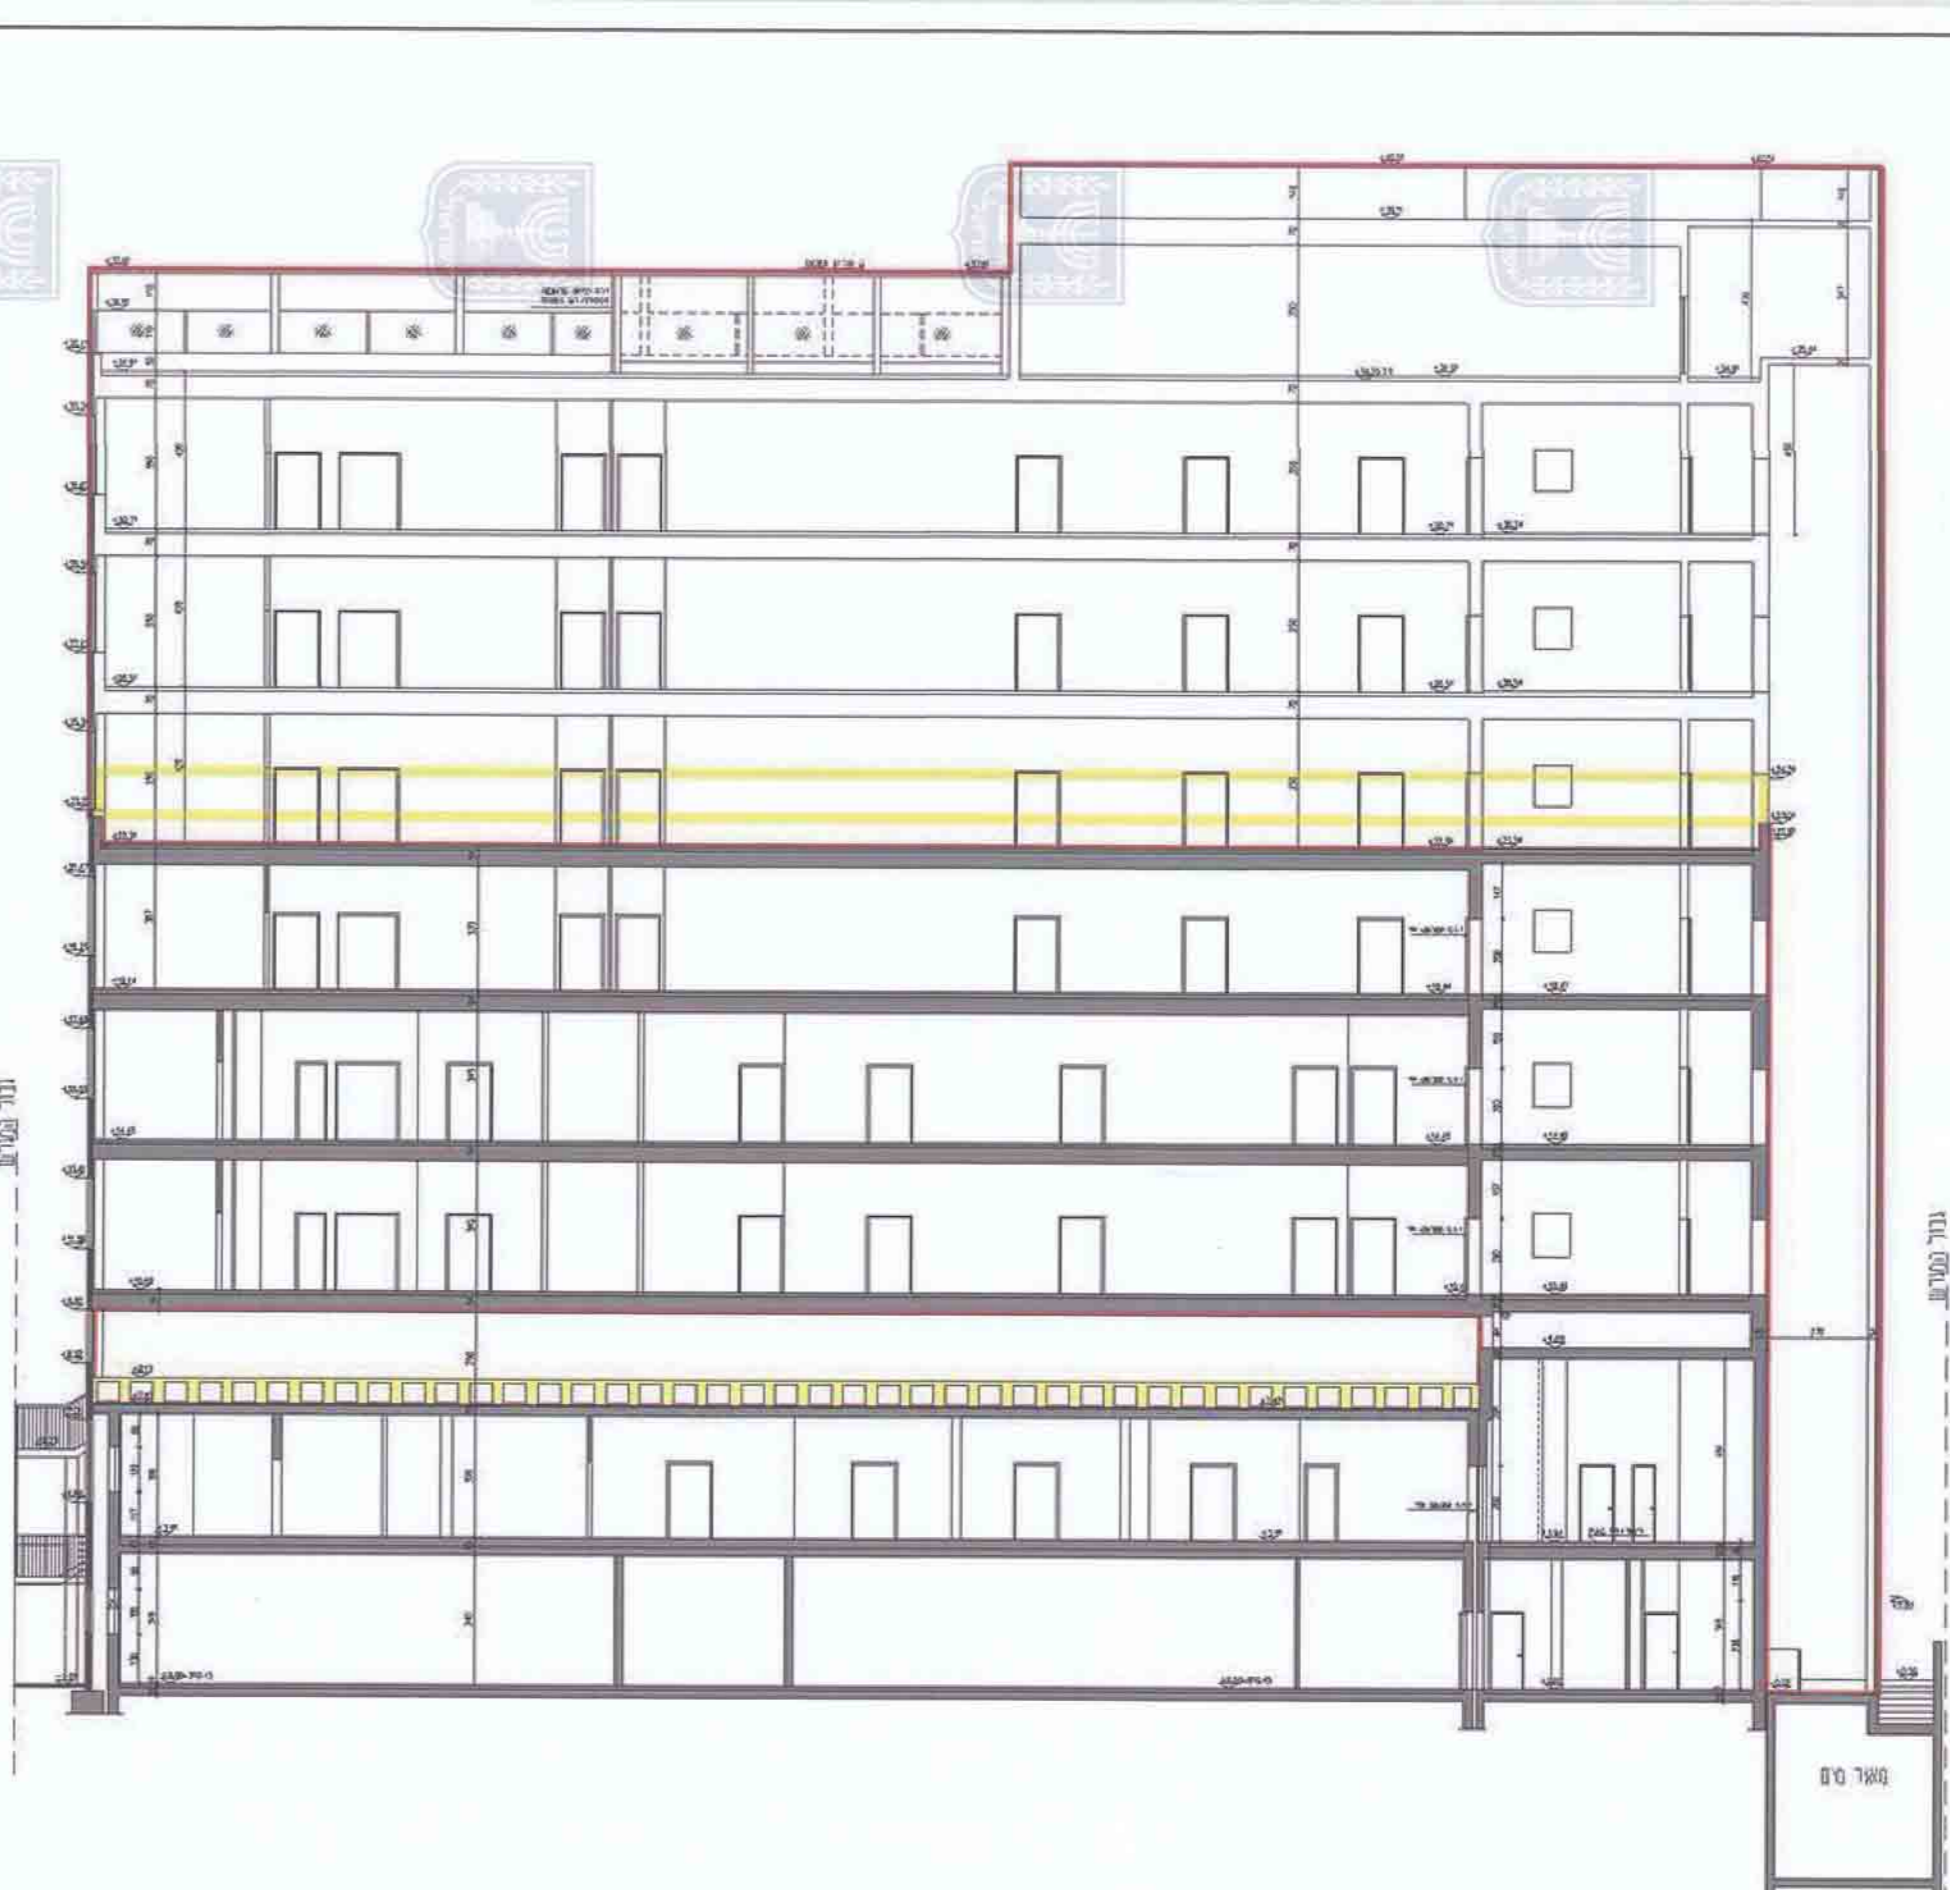

חזית 3-1
קני"מ 1:100
±0.00=810.43

משרד האדריכלות
ד"ר אריאל גורן
ד"ר יעקב גורן
ד"ר יעקב גורן
ד"ר יעקב גורן

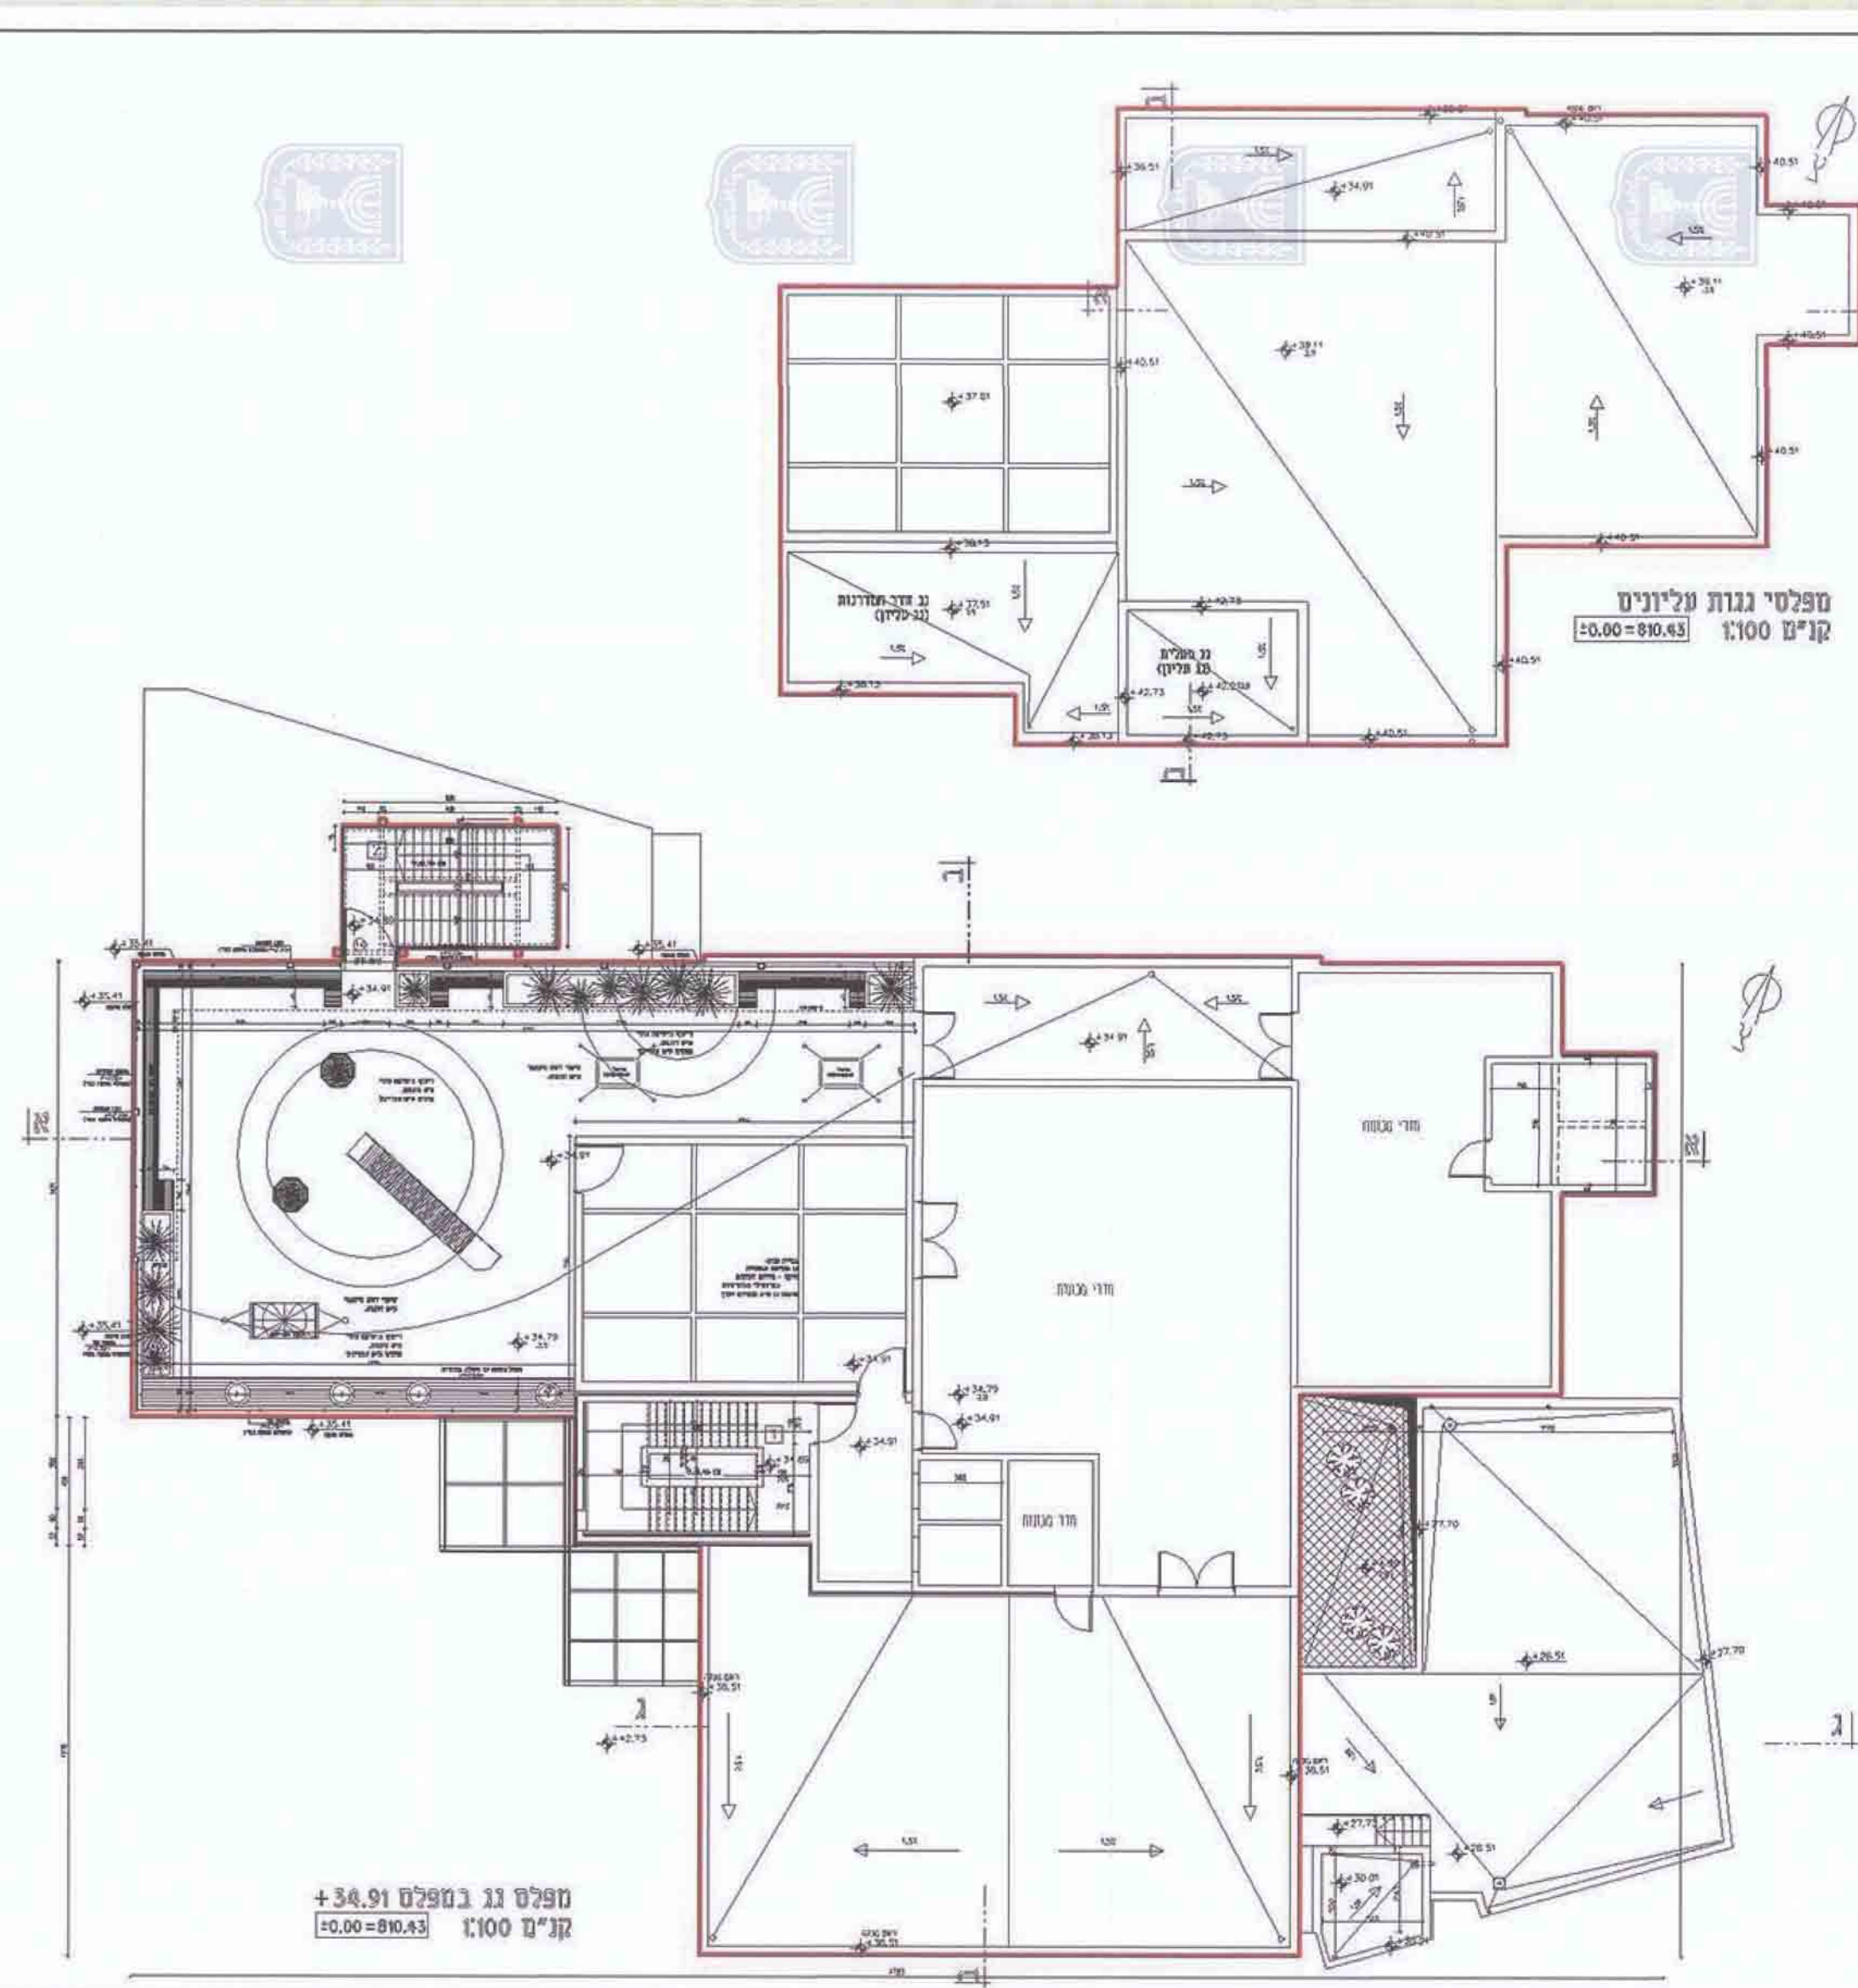

קני"מ 1:100
±0.00=810.43
+34.91 02901 11 0290

קני"מ 1:100
±0.00=810.43