



מפת:


-  בנייה קיימת בפועל
-  המיועדת לחריטה
-  חוספת בניה מוצעת שאינה קיימת בפועל
-  קיר משוחזר מחבנין הקיים
-  מספר יחיד
-  ט"ץ בוגר לנטיעה
-  עצים לשימור

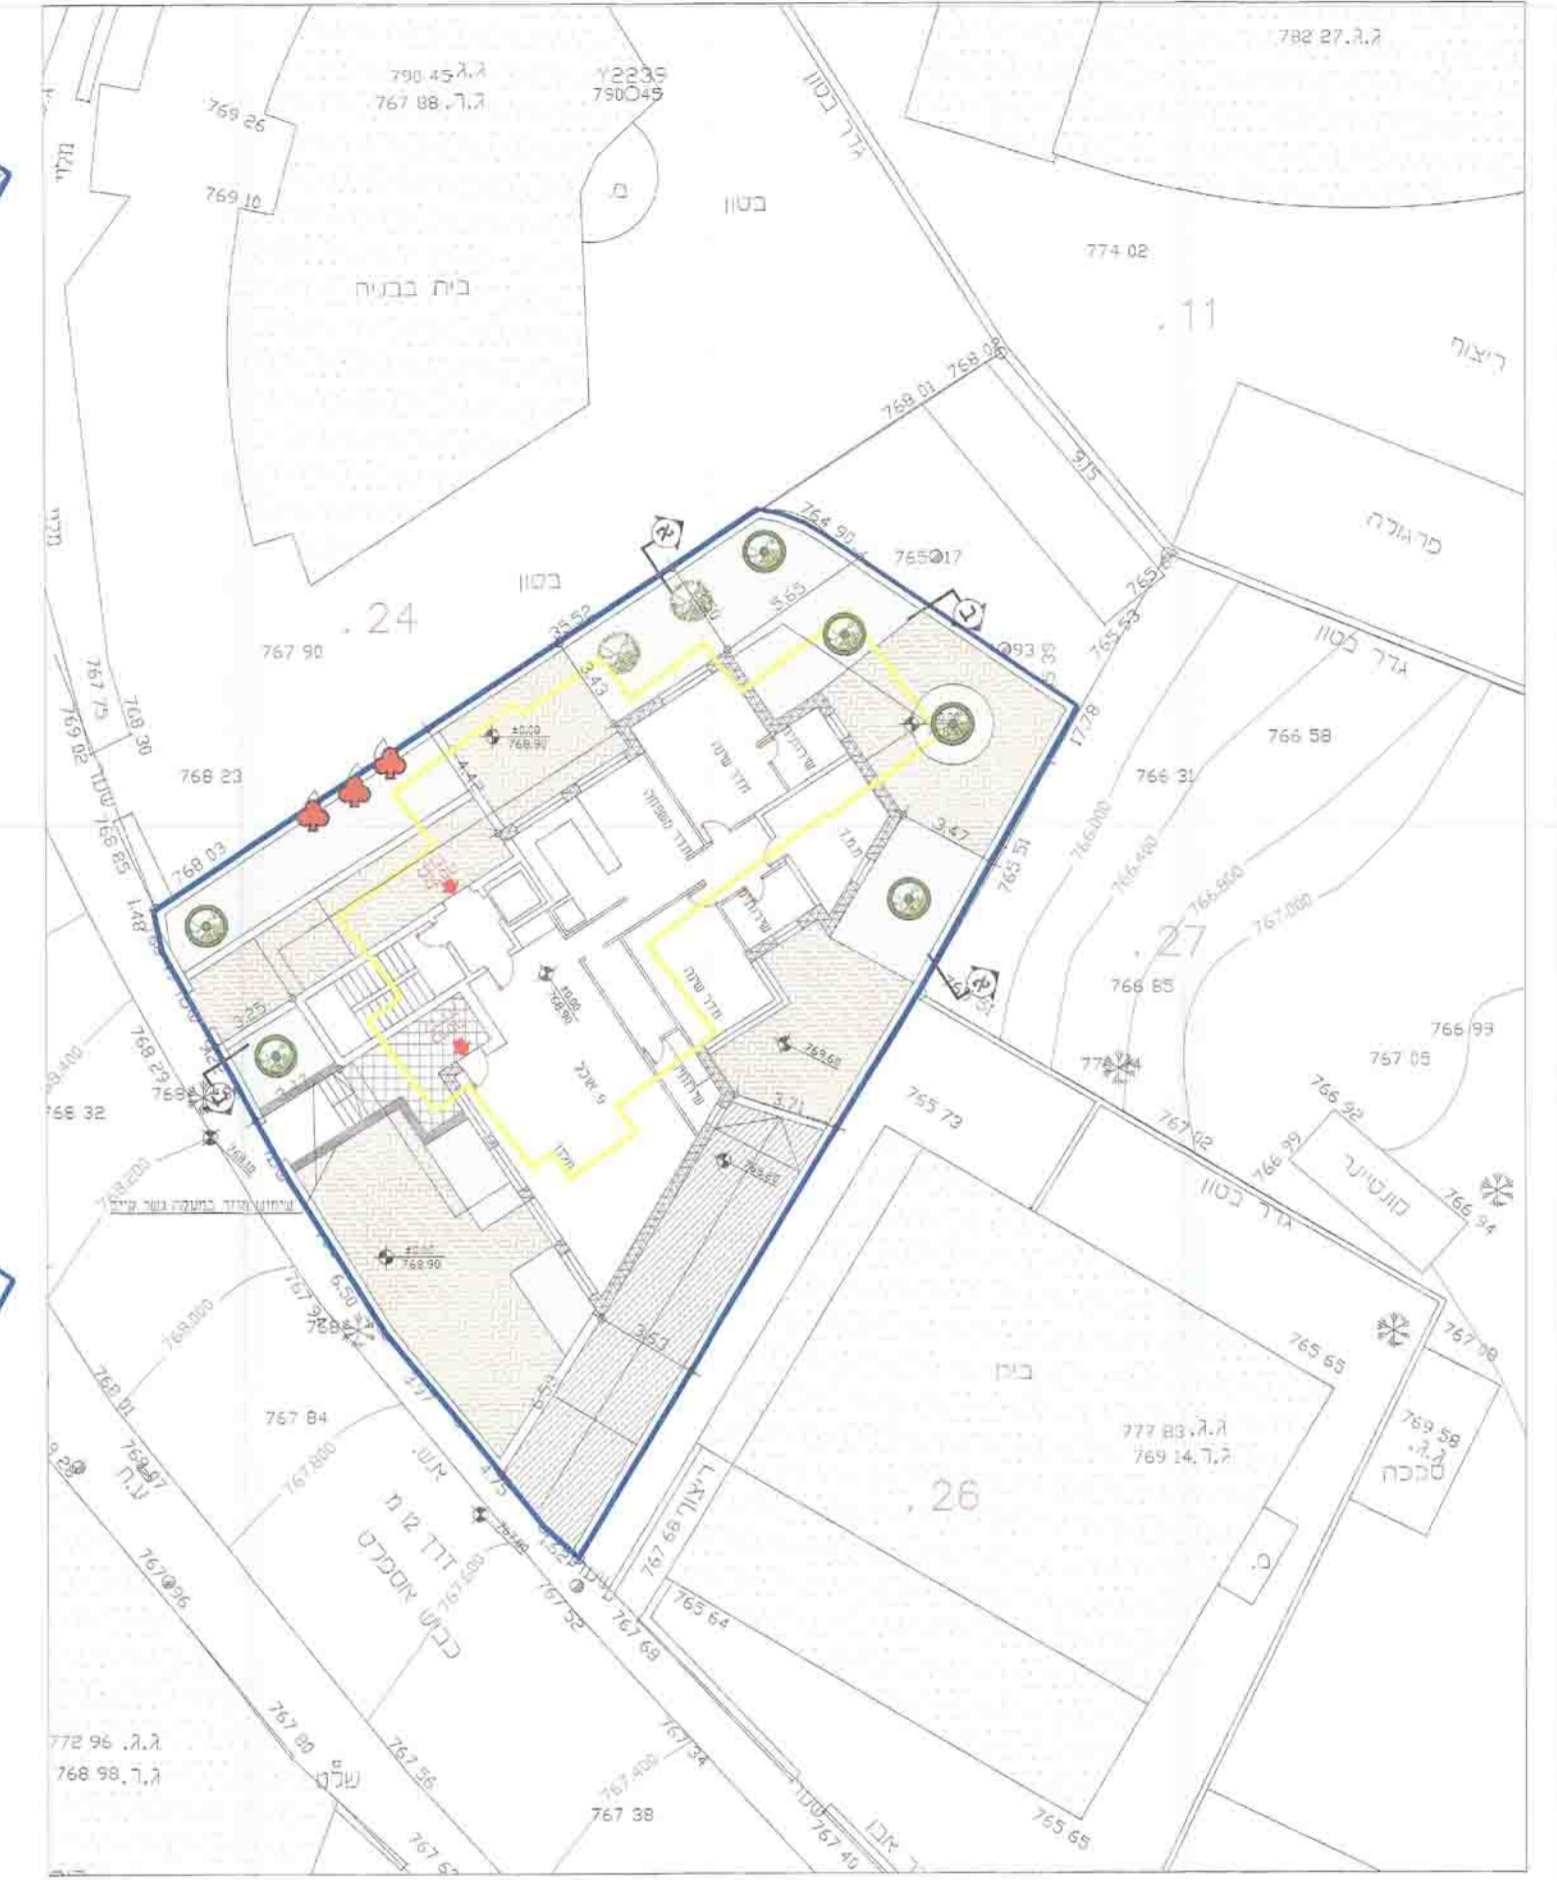


תכנית פיתוח ואומת ארקע
 ק"מ 1:100

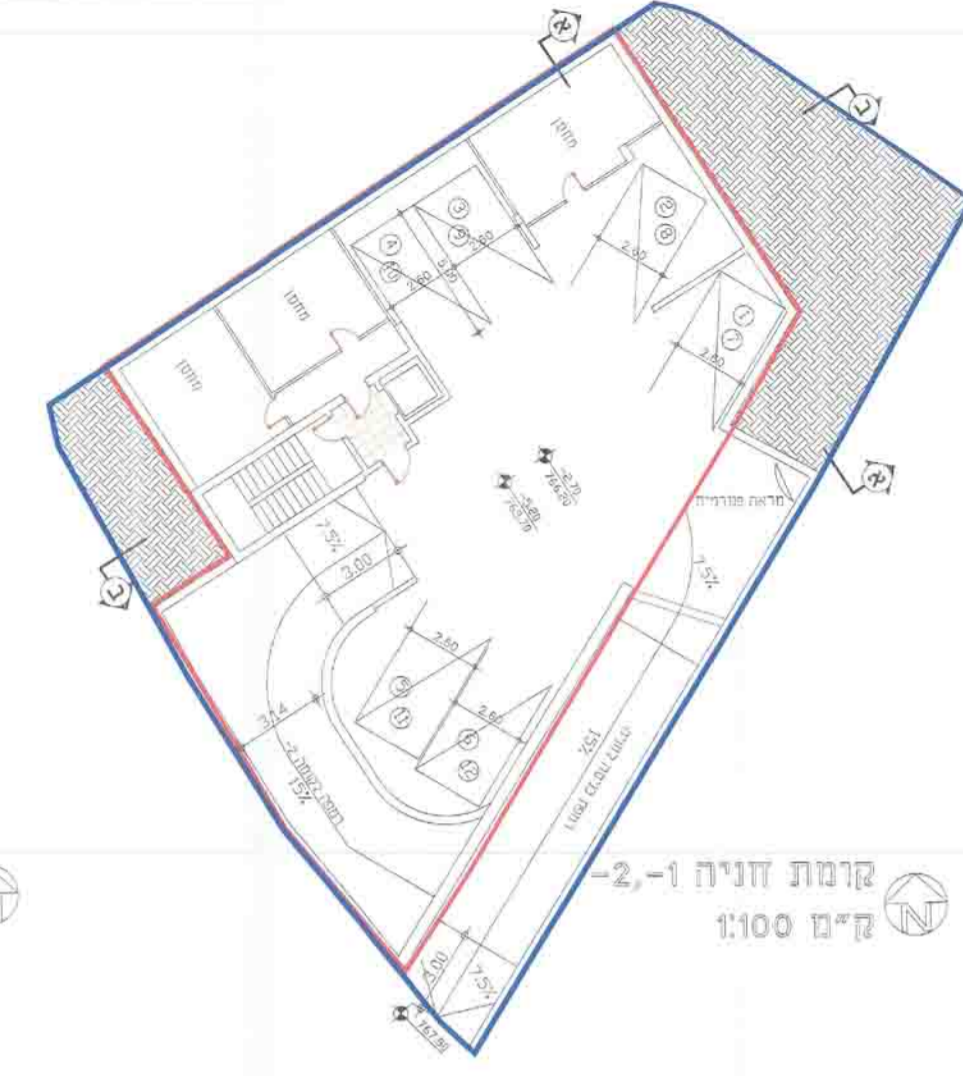


קומת חניה 1-2
 ק"מ 1:100

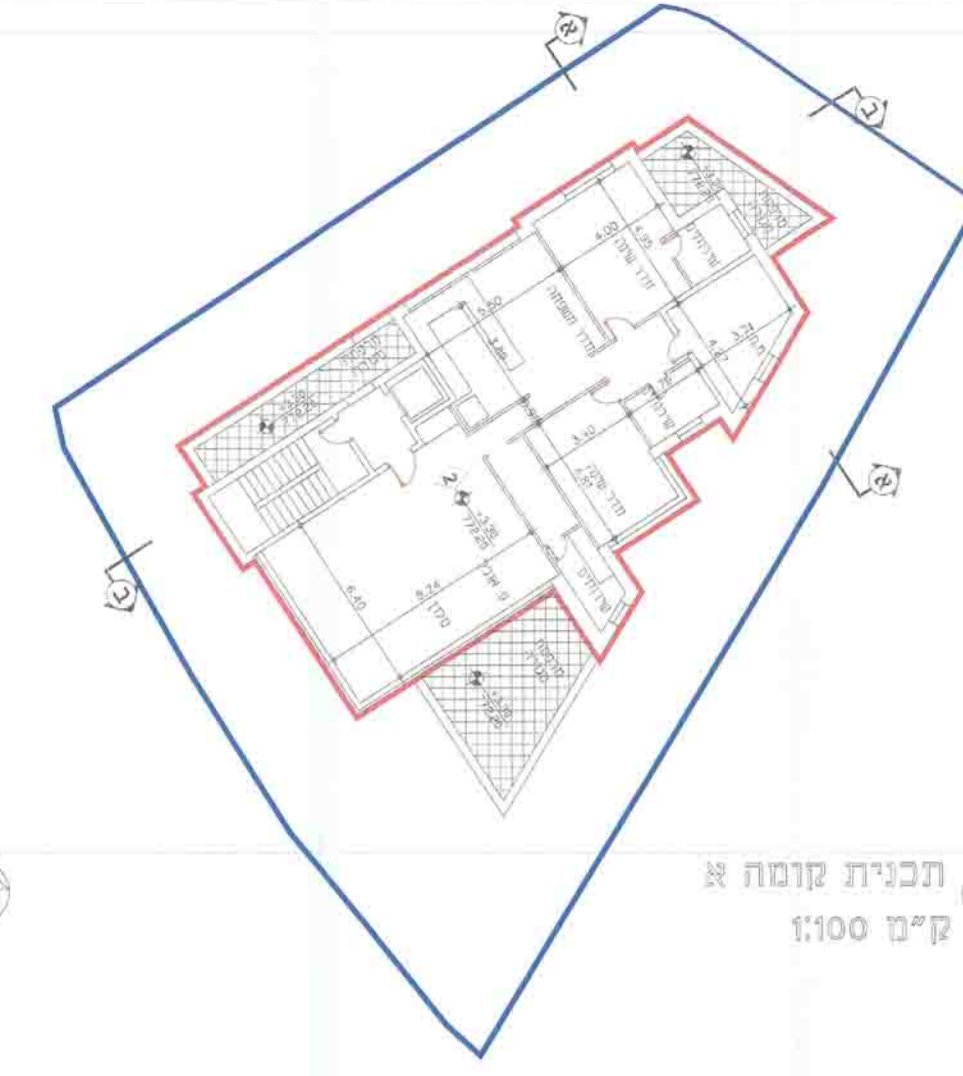


תכנית קומה א
 ק"מ 1:100

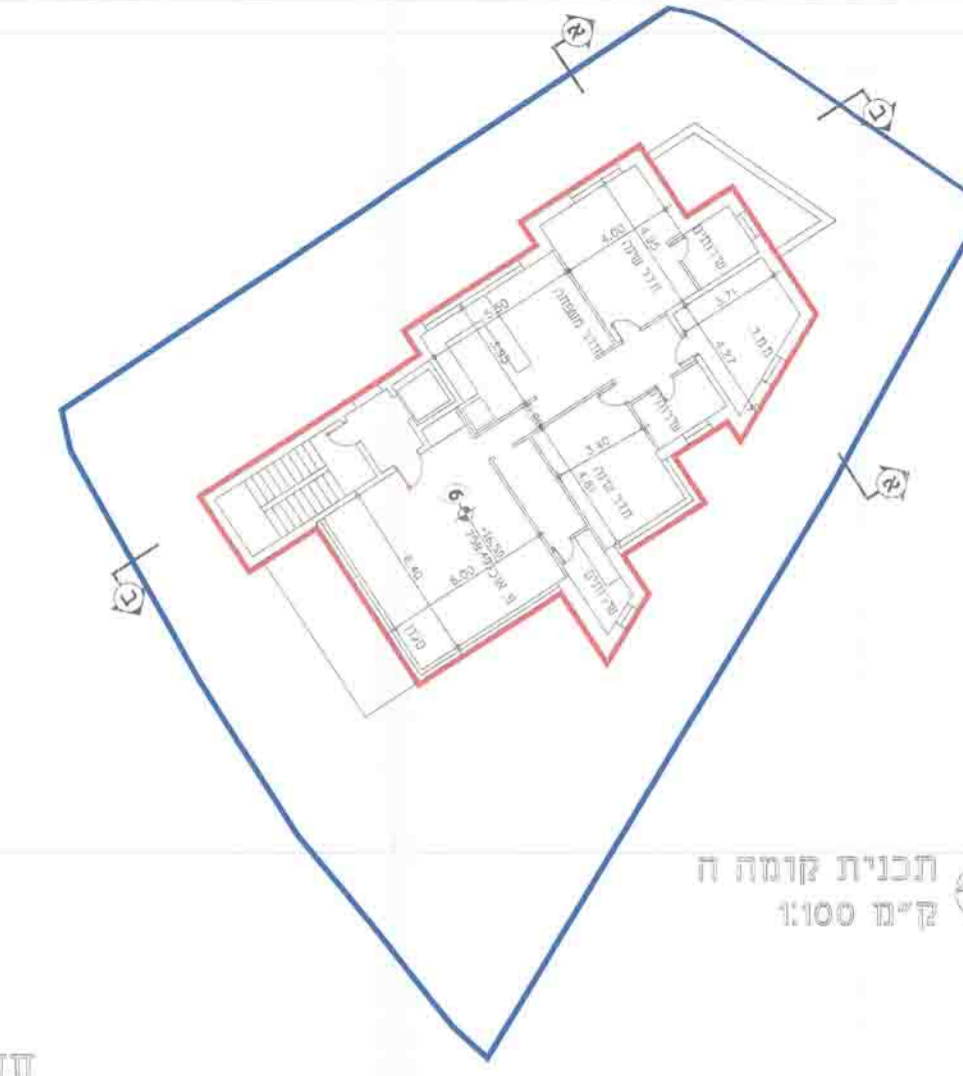


תכנית קומה ה
 ק"מ 1:100

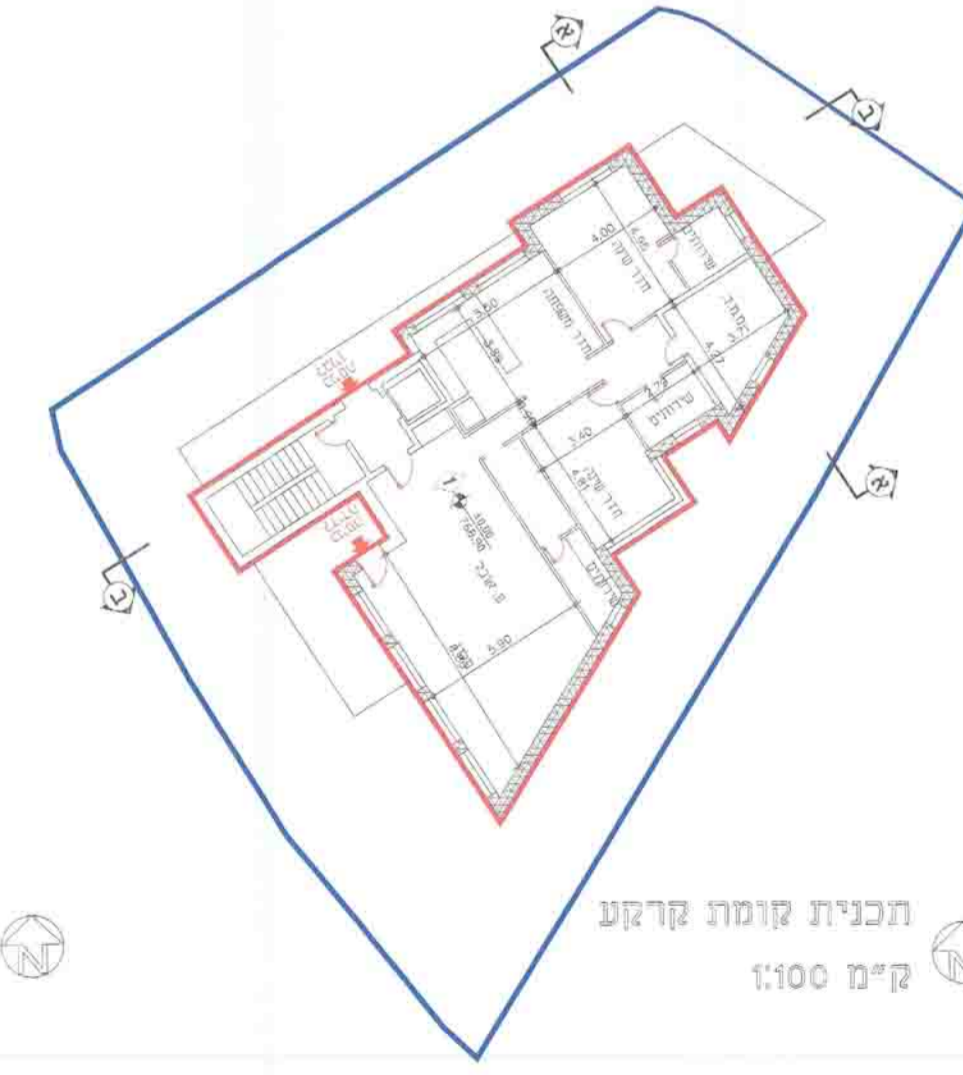


תכנית קומה ב, ג, ד
 ק"מ 1:100

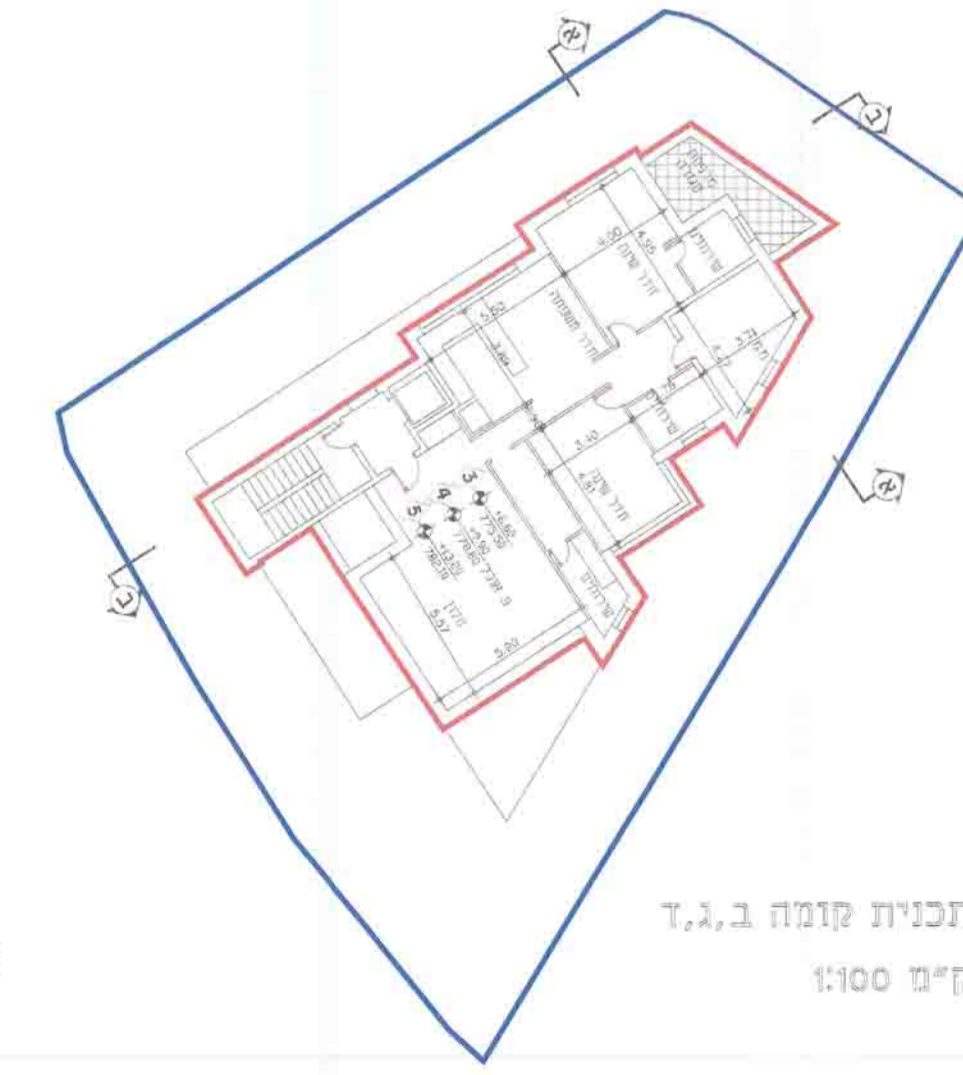


תכנית קומה ו
 ק"מ 1:100

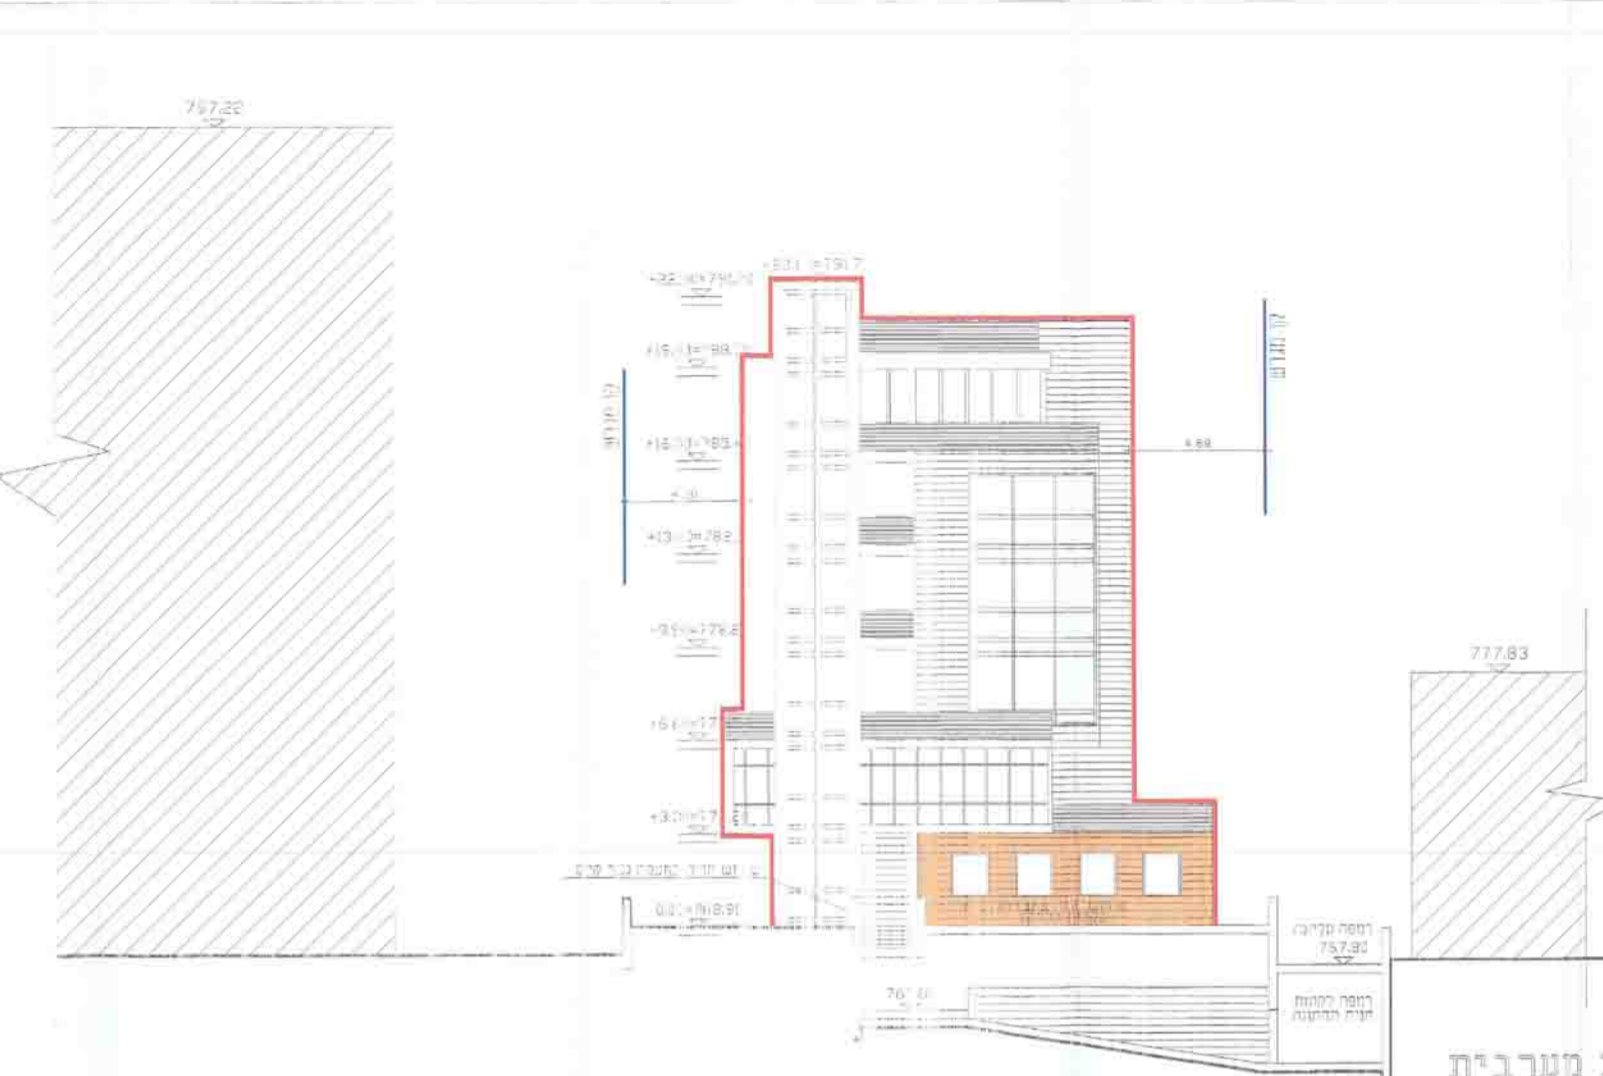


חזית מערבית

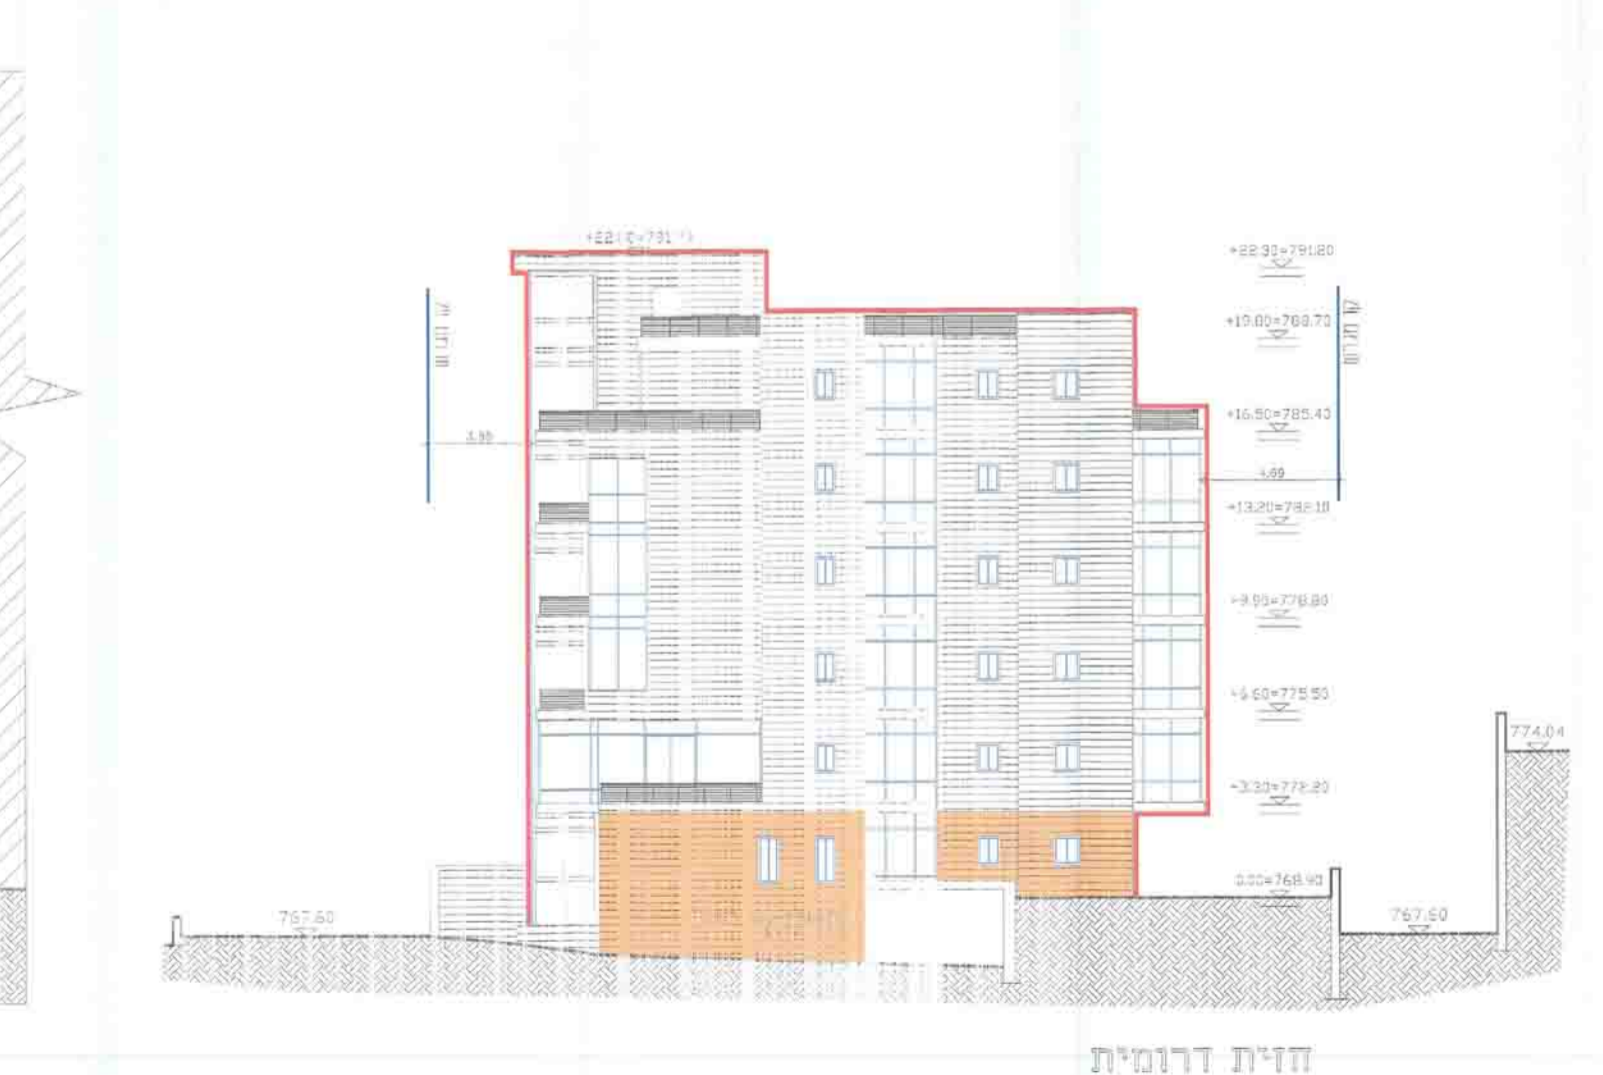


חזית דרומית

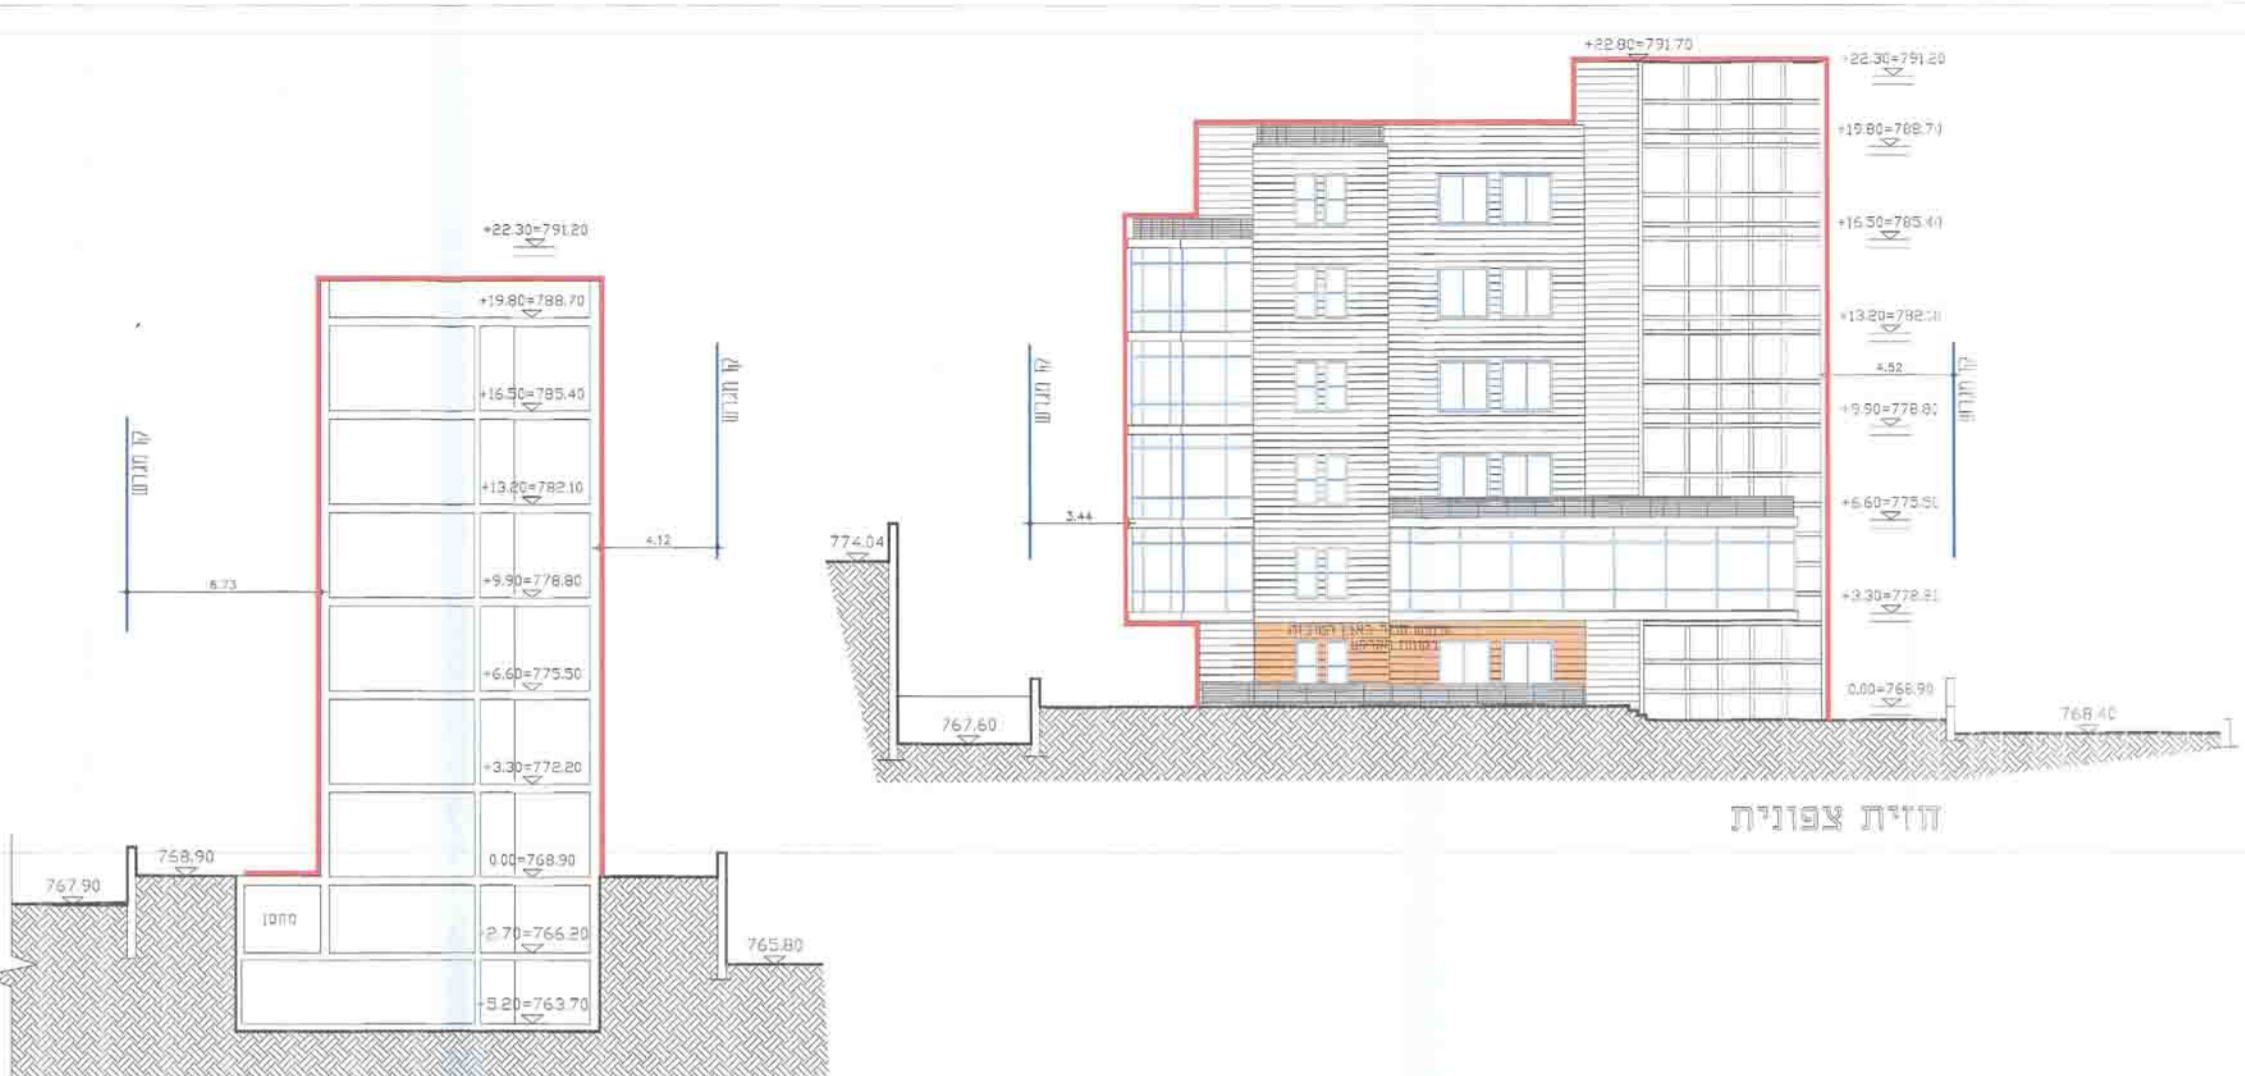


חזית צפונית

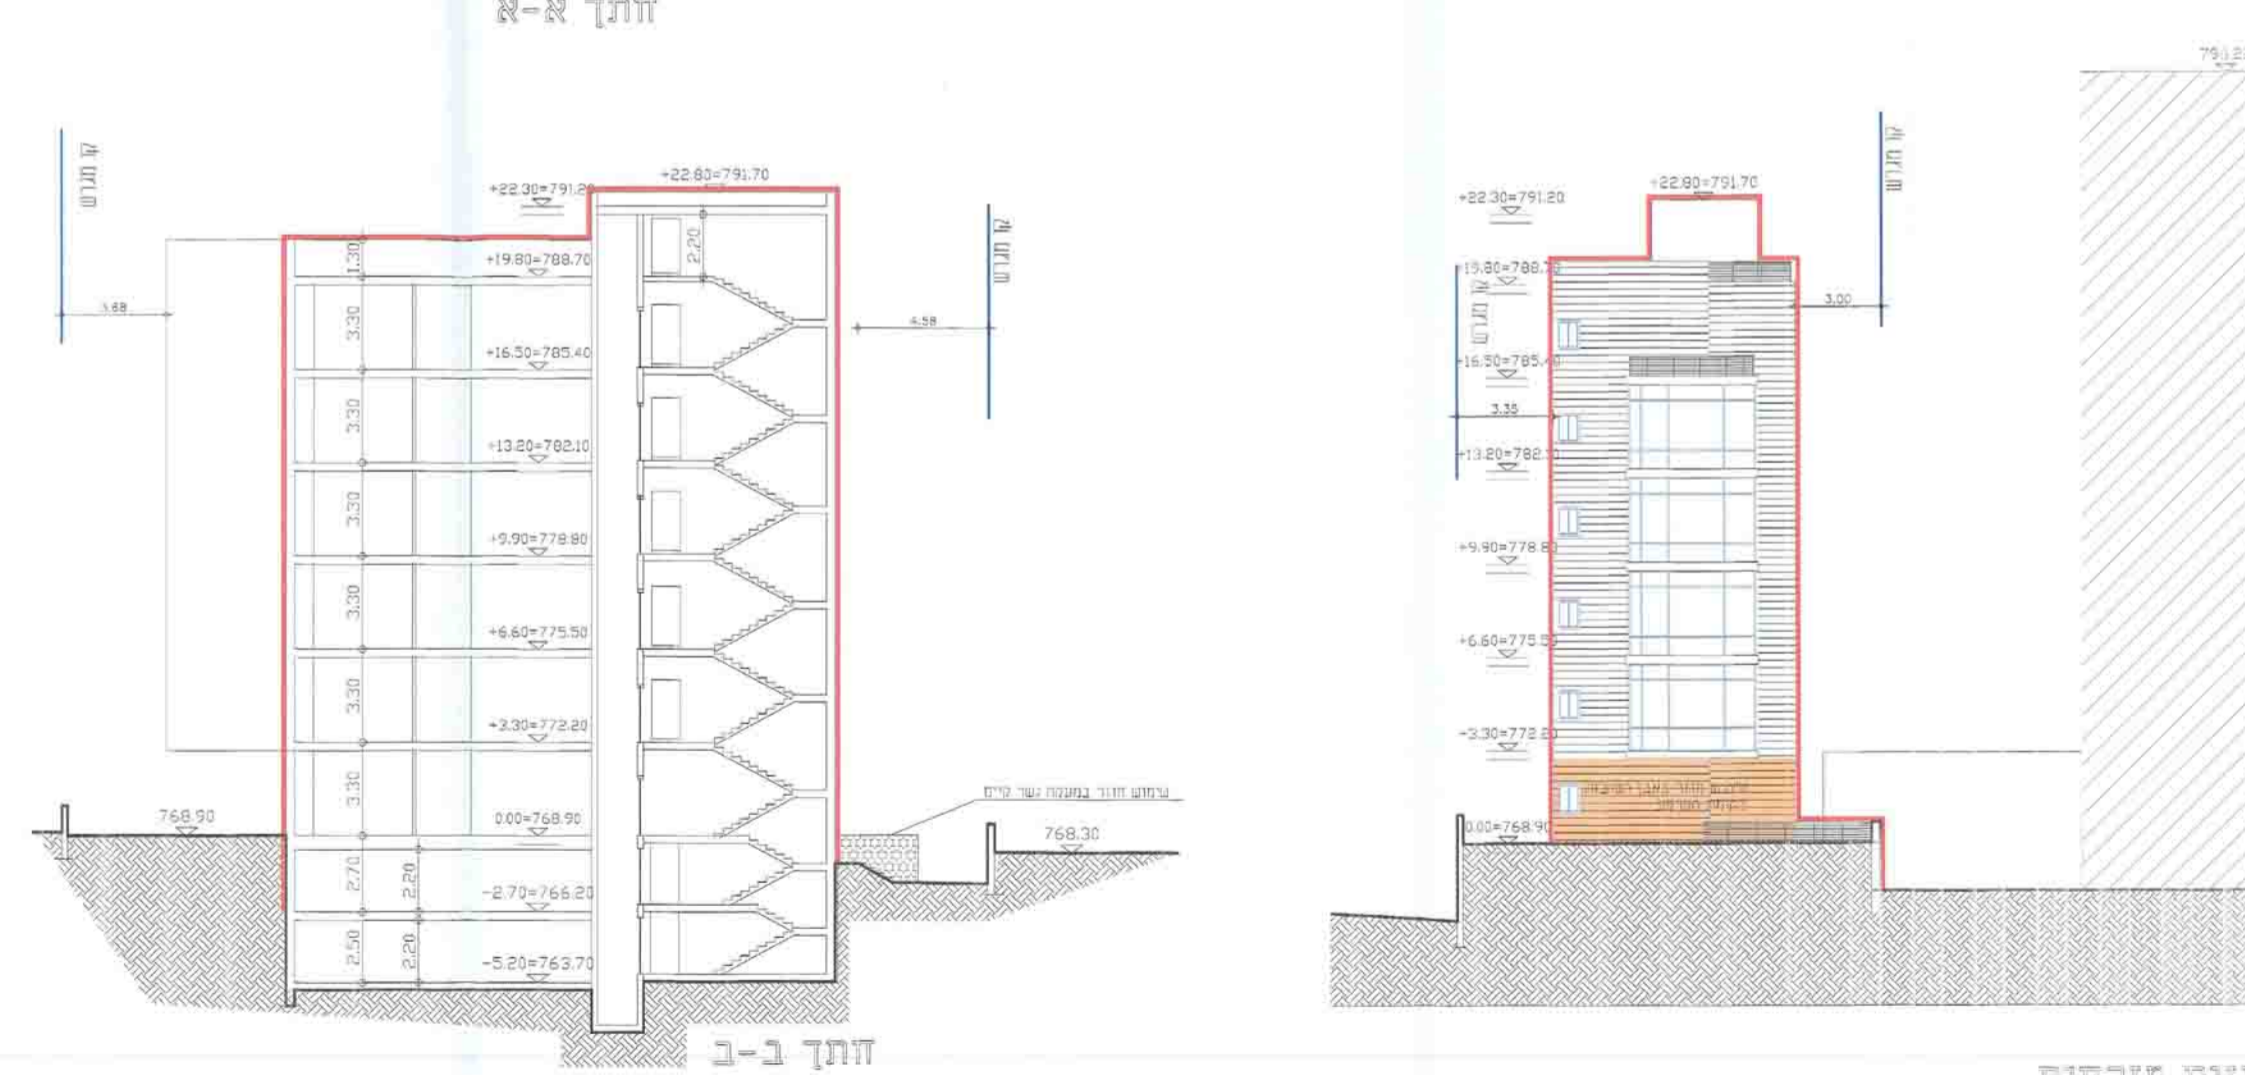

חזית מזרחית

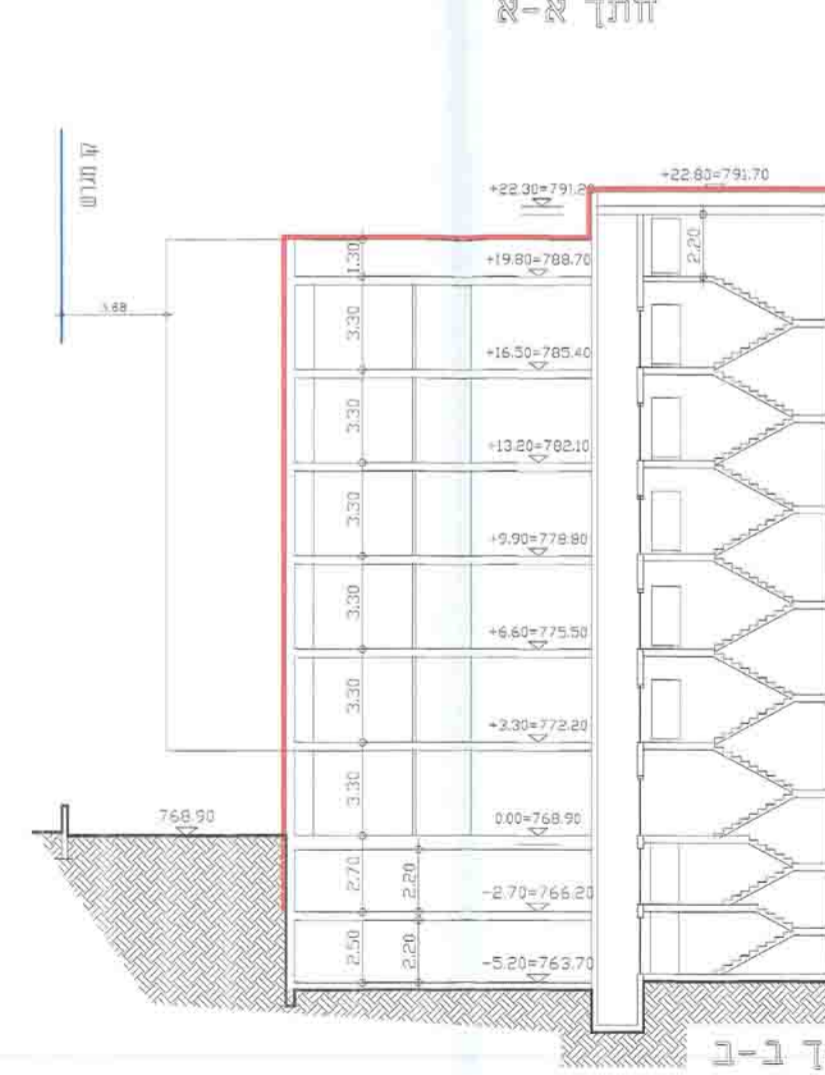

חזית א-א

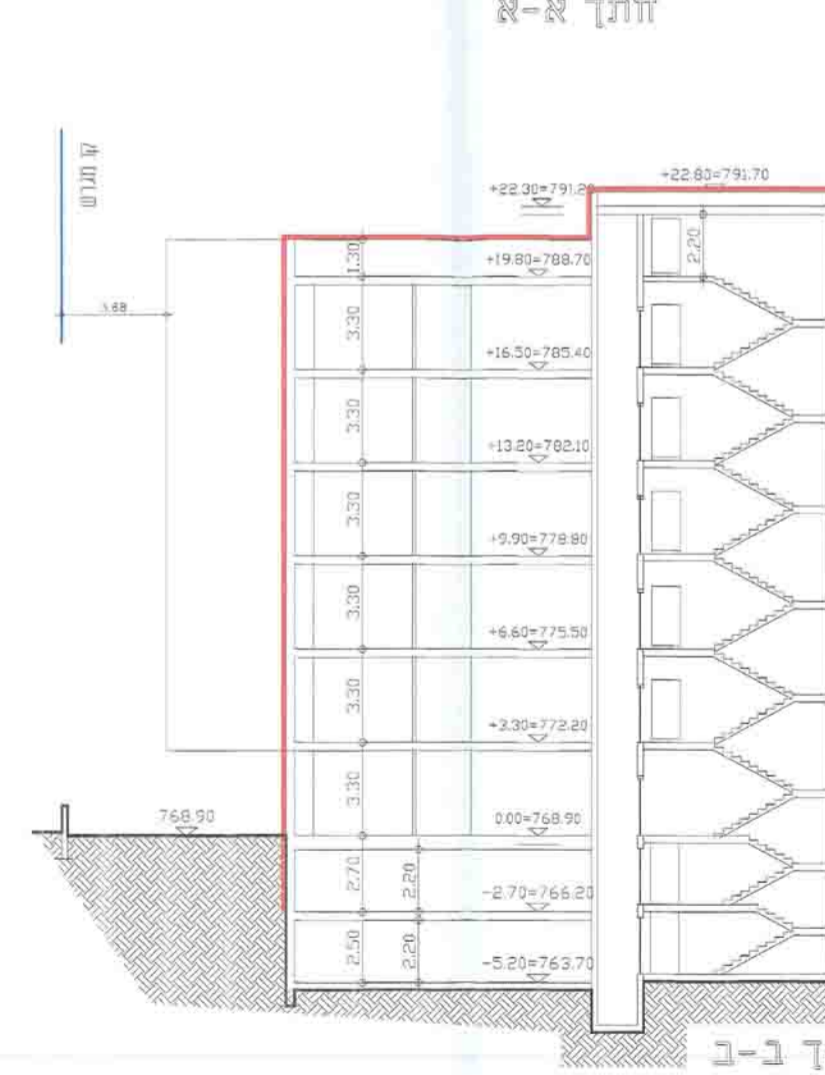

חזית ב-ב