




חתך ב-ב
ק.מ. : 1:100

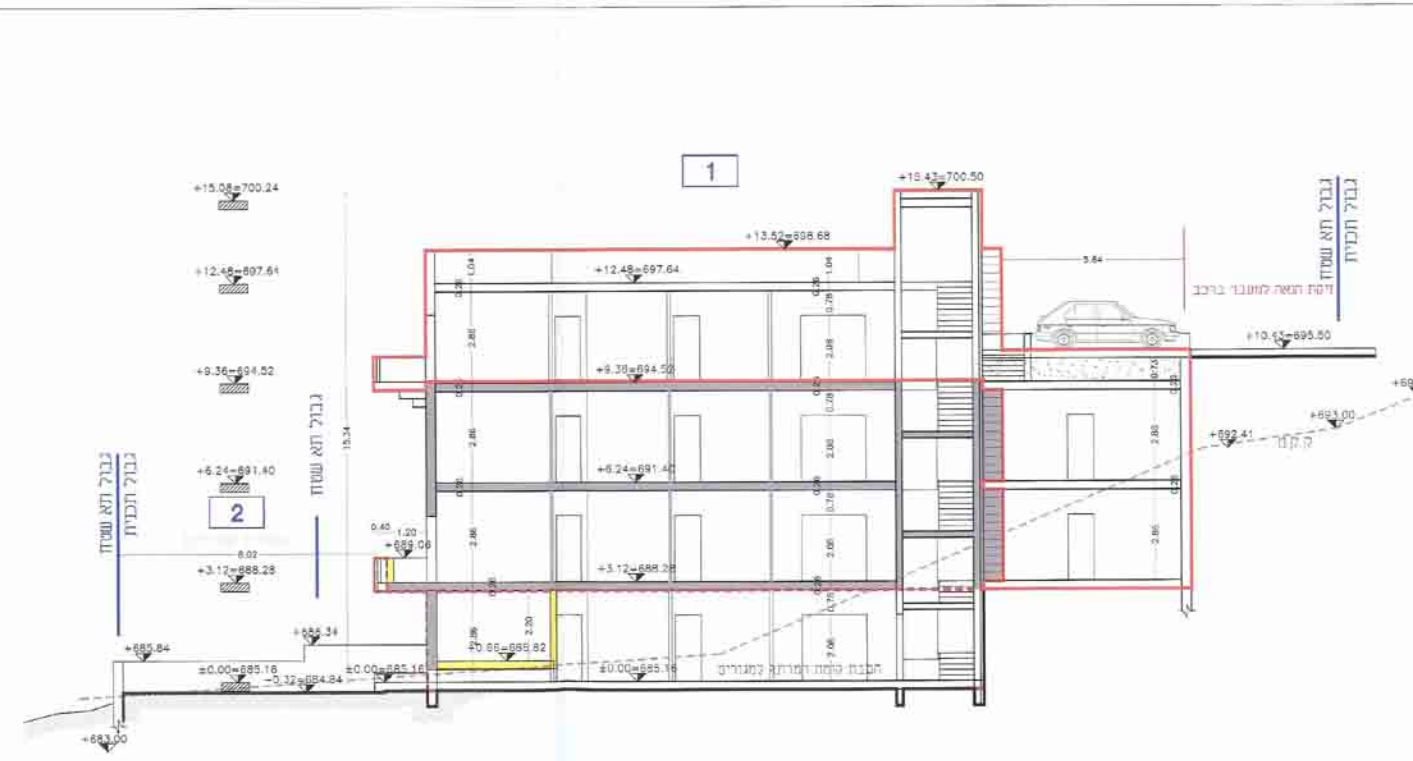


חתך א-א
ק.מ. : 1:100

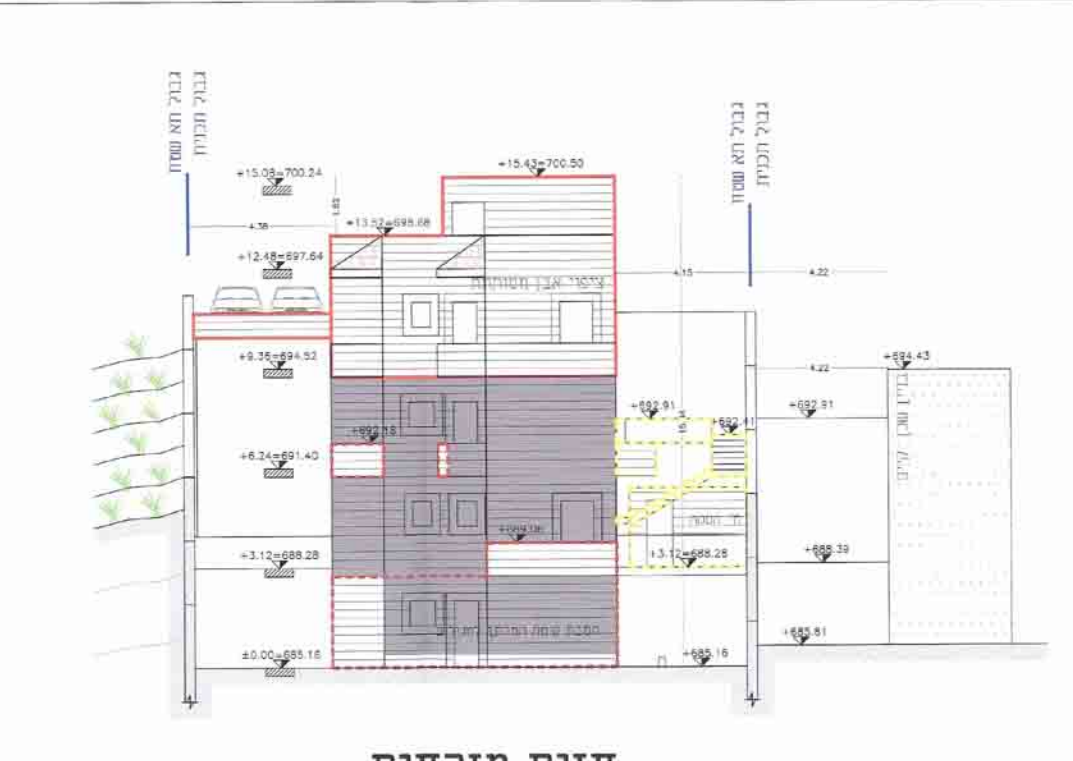


חזית מזרחית
ק.מ. : 1:100

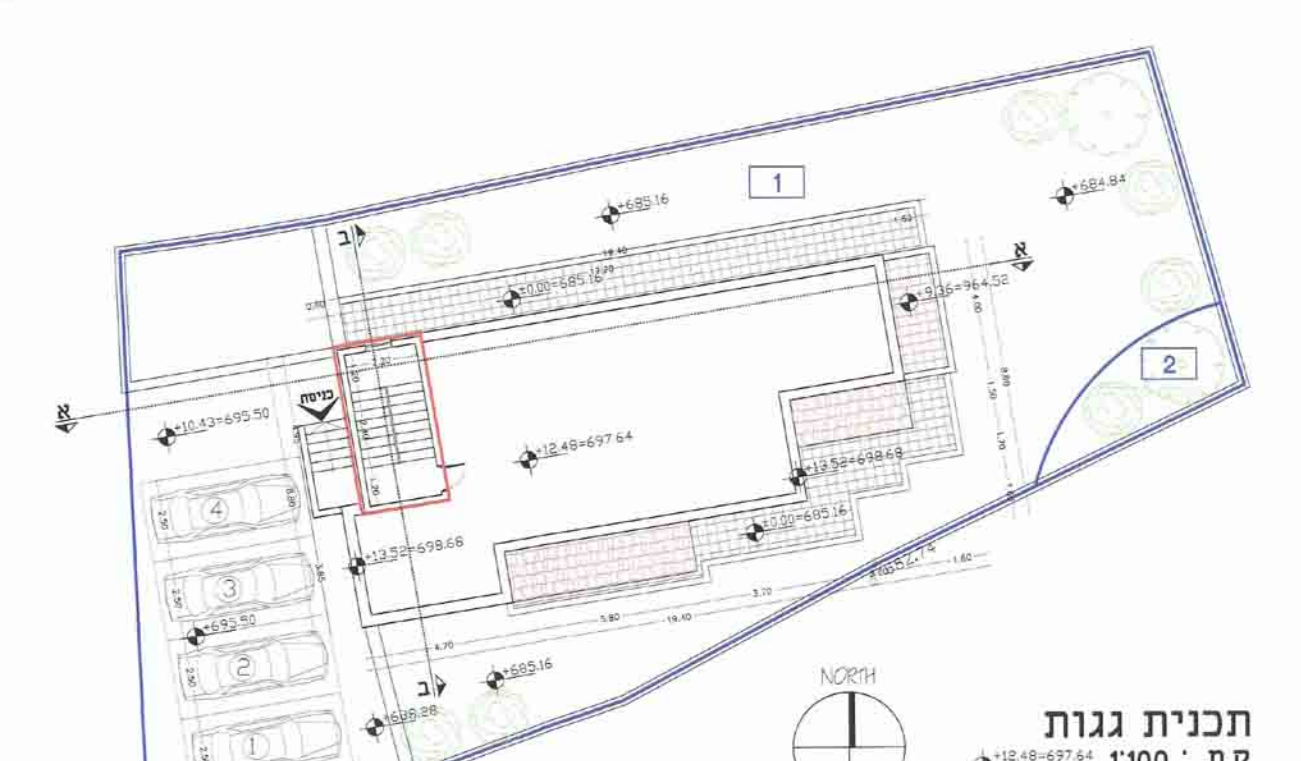


תכנית גגות
ק.מ. : 1:100

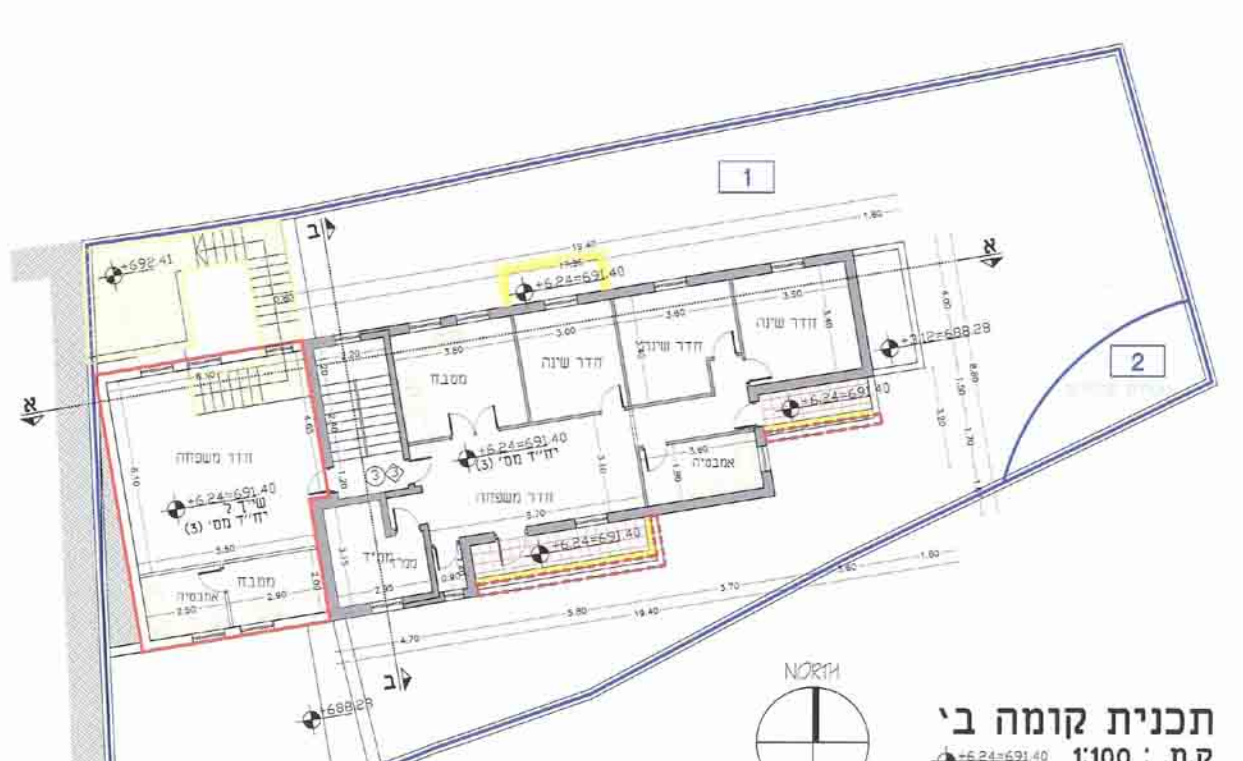


תכנית קומה ב'
ק.מ. : 1:100

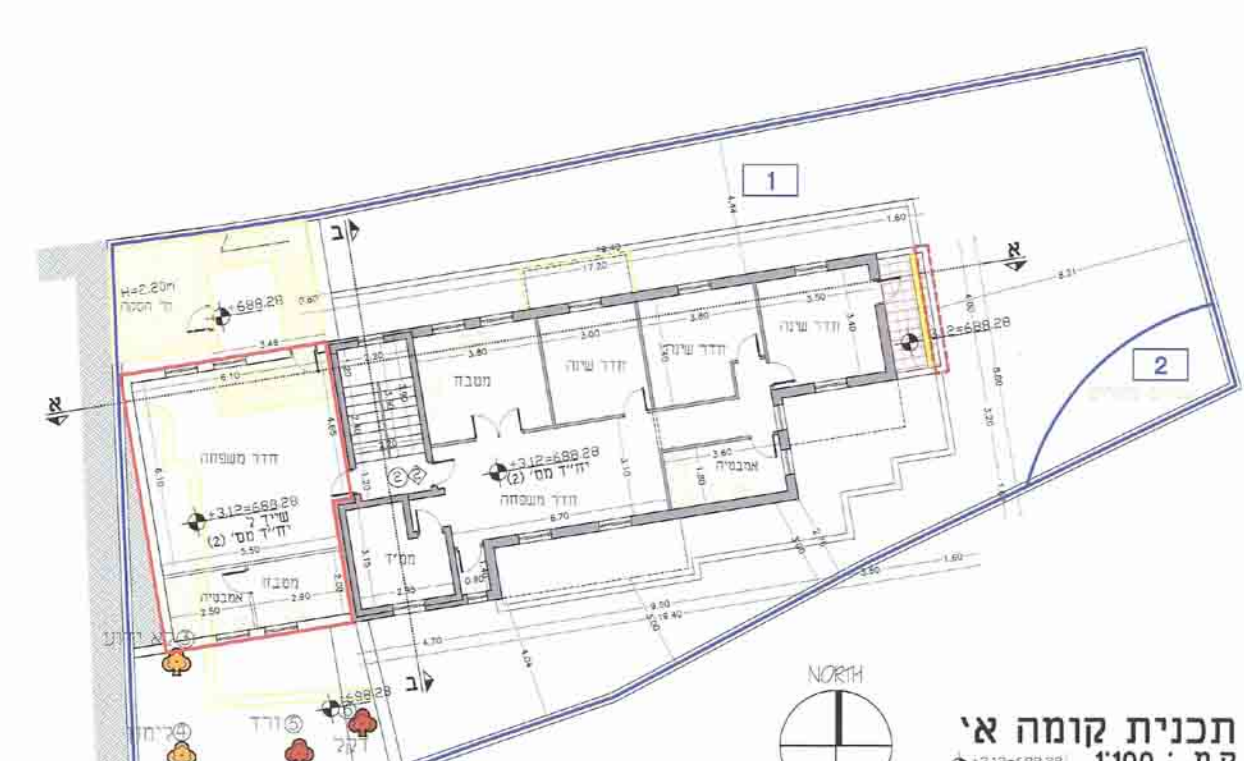


תכנית קומה א'
ק.מ. : 1:100

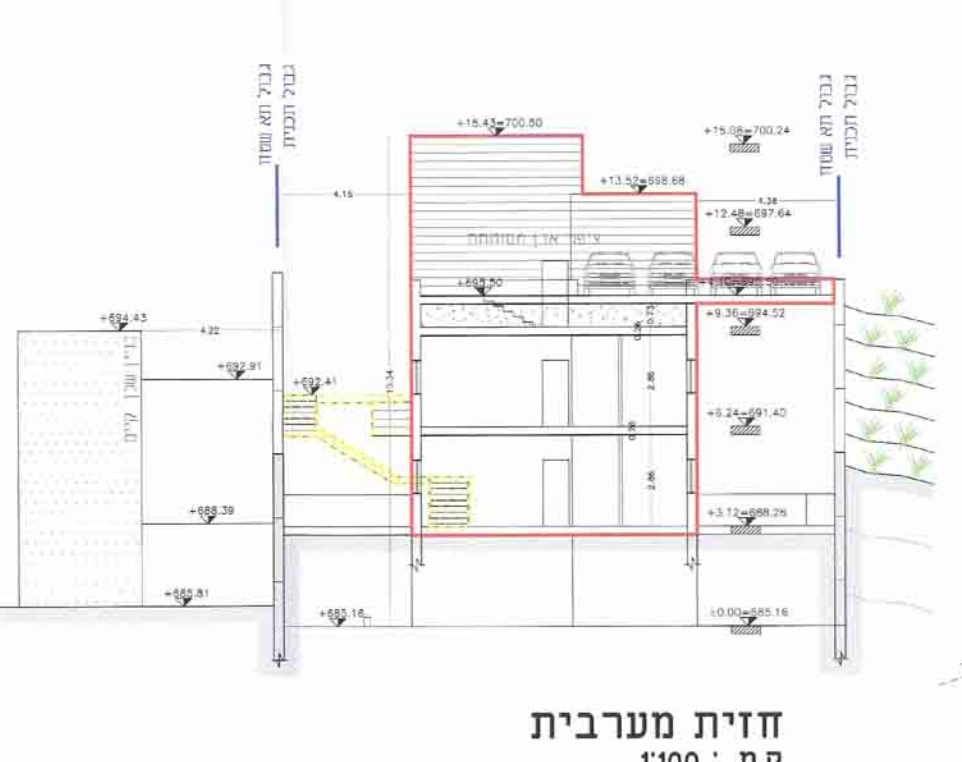


חזית מערבית
ק.מ. : 1:100

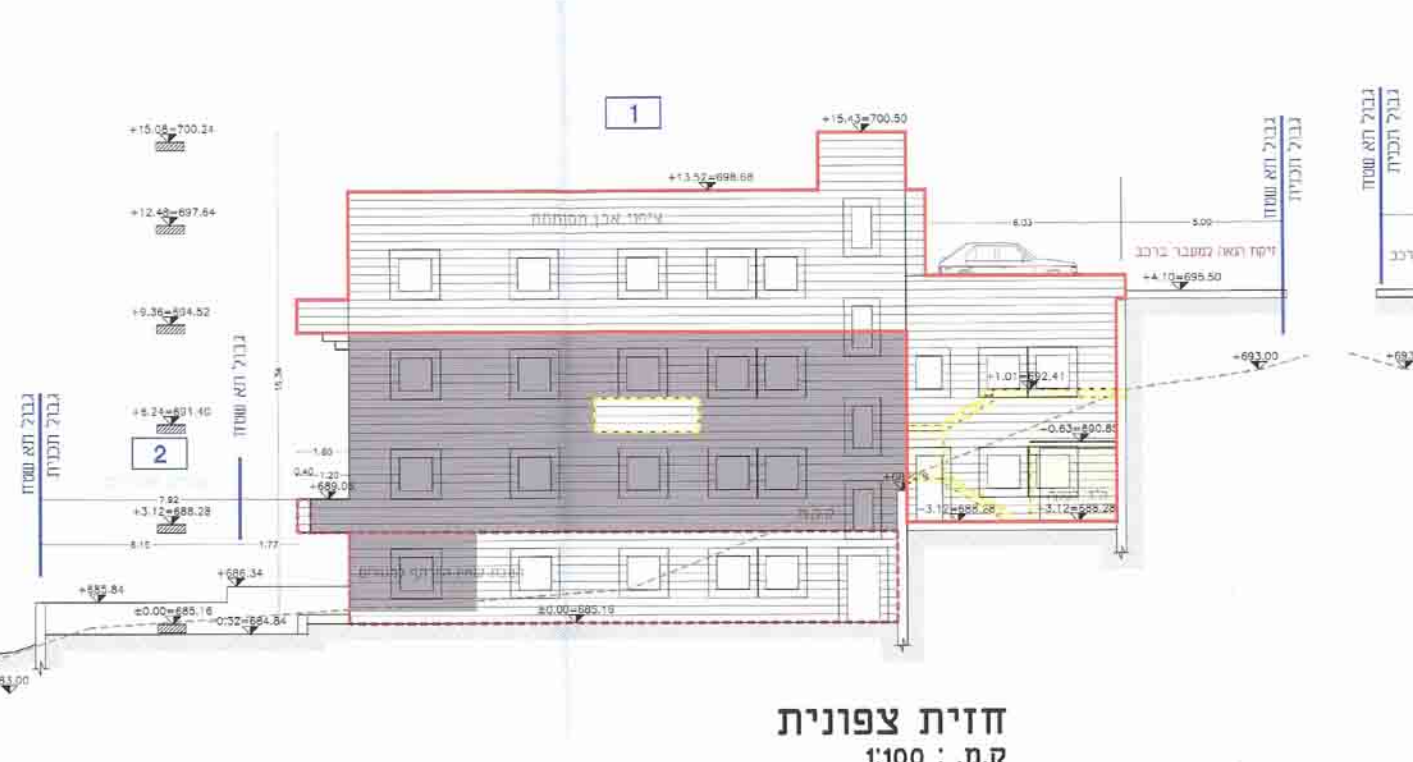


חזית צפונית
ק.מ. : 1:100

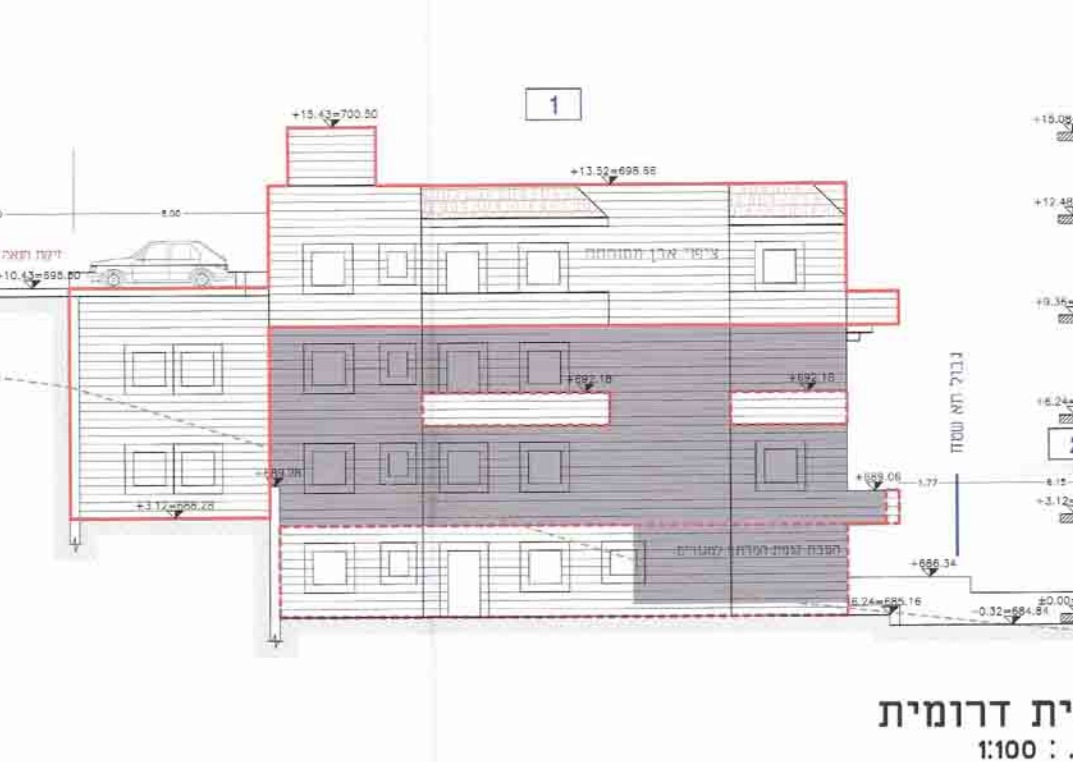


חזית דרומית
ק.מ. : 1:100

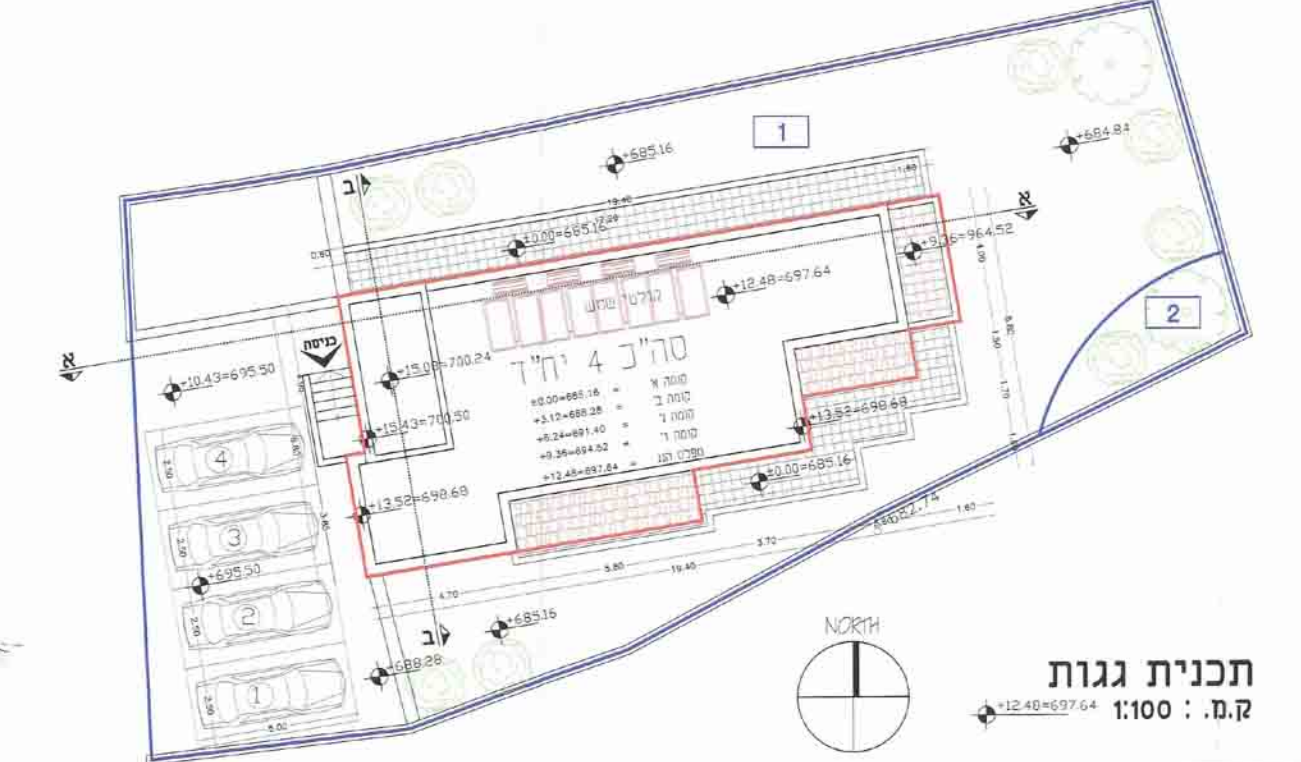


תכנית גגות
ק.מ. : 1:100

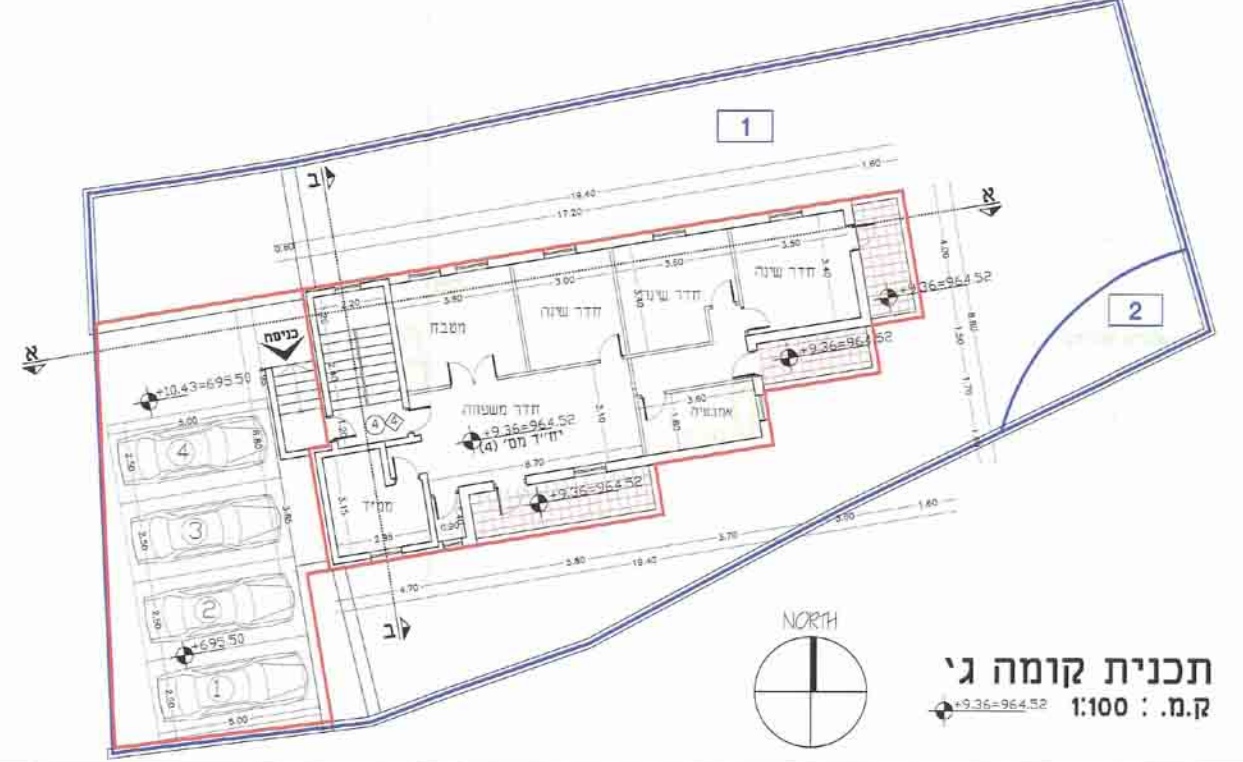

תכנית קומה ג'
ק.מ. : 1:100

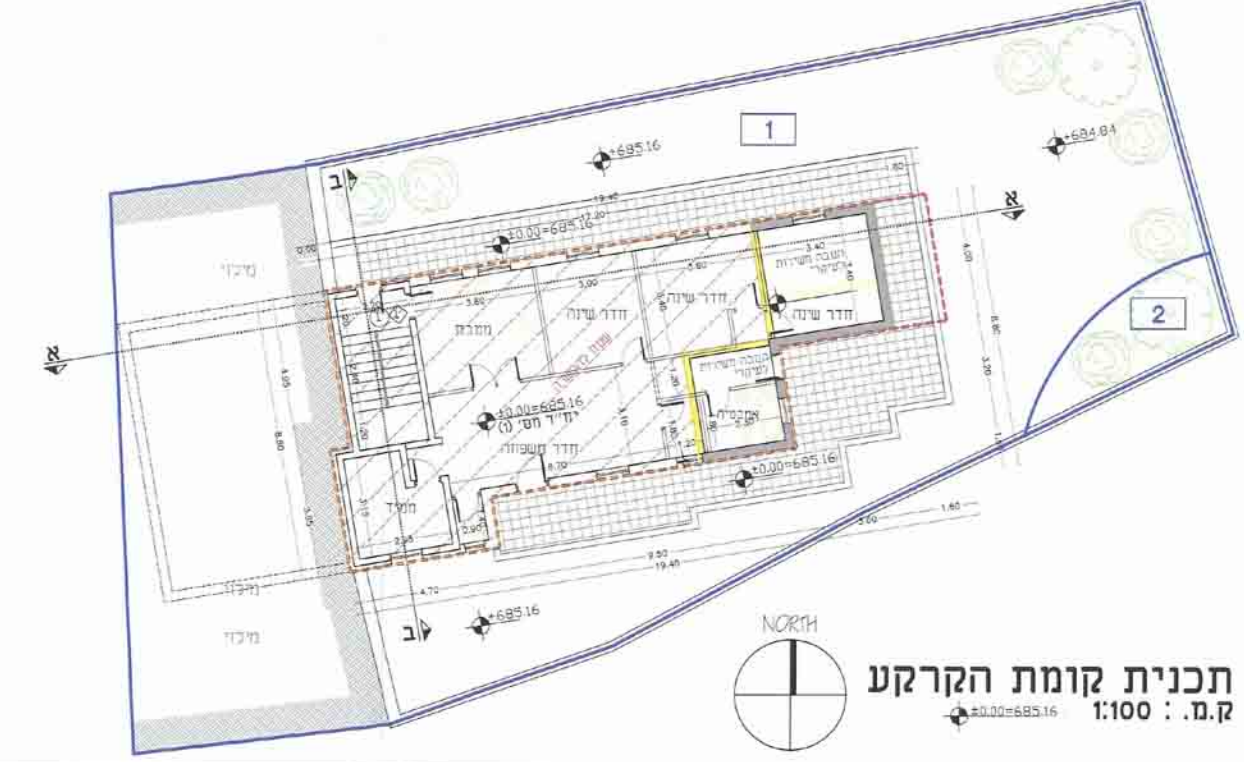

תכנית קומת הקרקע
ק.מ. : 1:100

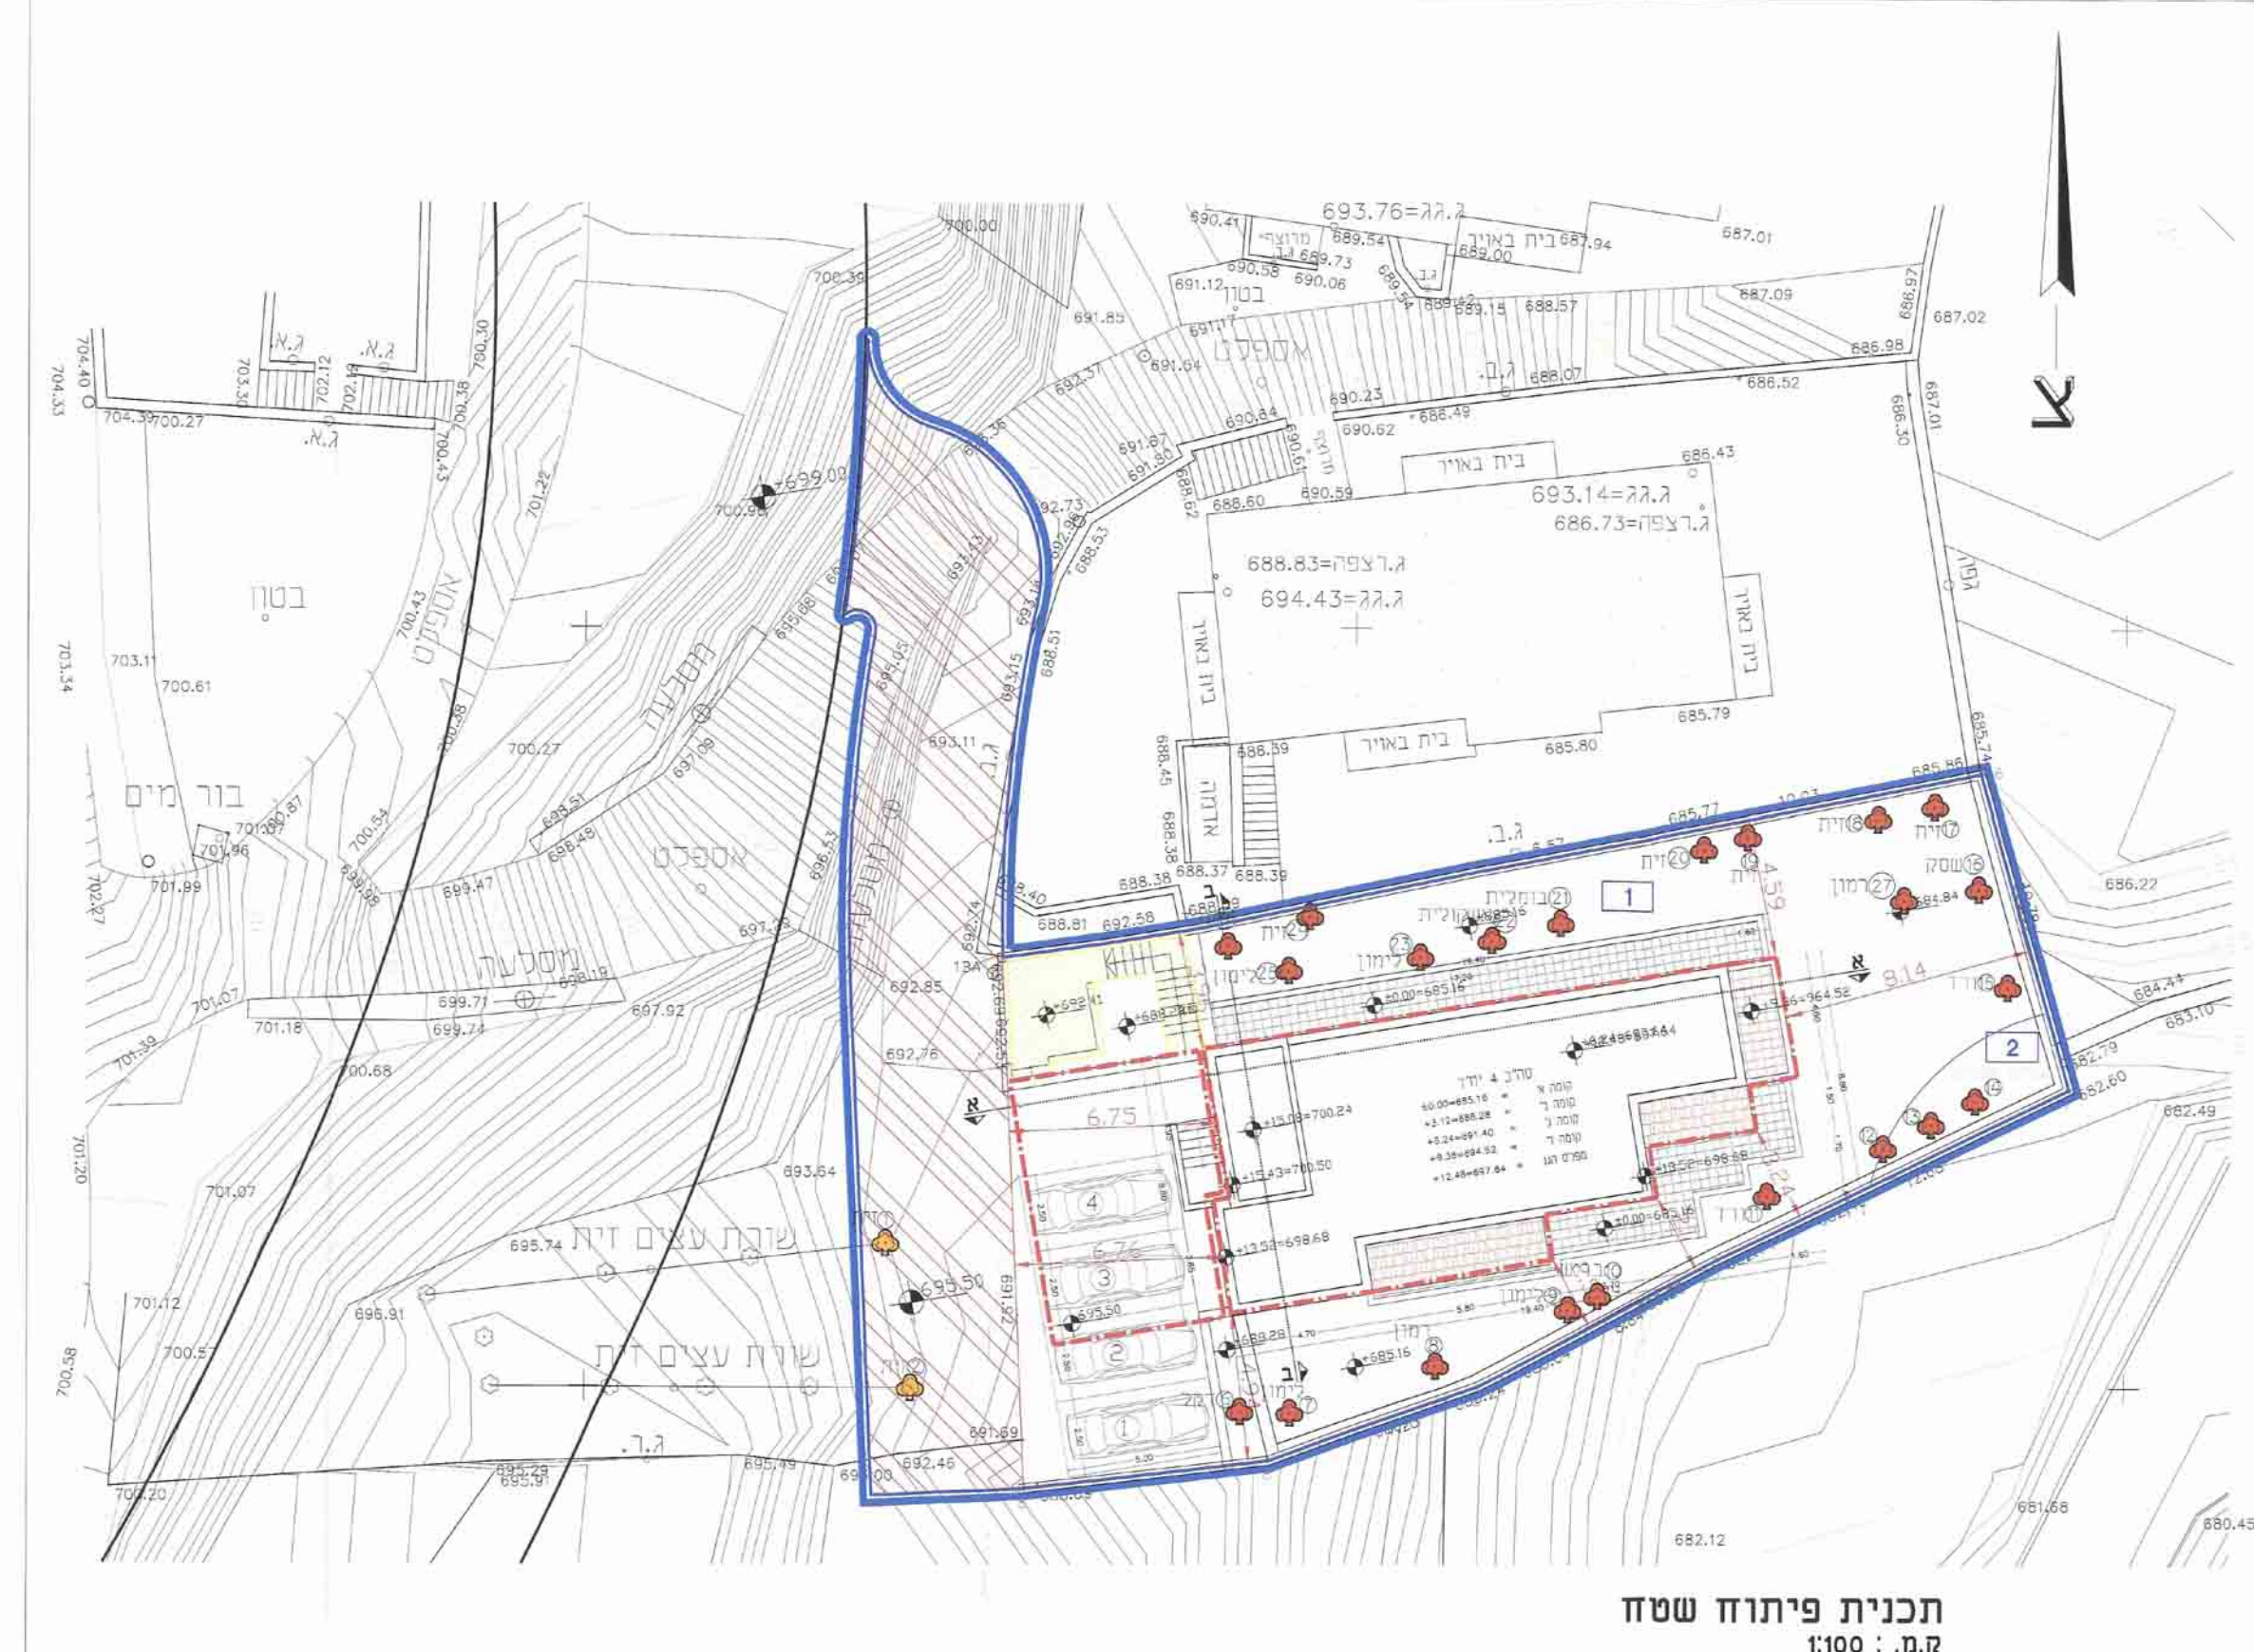

תכנית פיתוח שטח
ק.מ. : 1:100

תכנית מס' 13941
 תוספת בניה למבנה קיים בצורה באחר
 תכנית מתאר מקומית
 תכנית ביוני ופיתוח שטח
 נספח מנחה
 קני-100

- מקרא:**
- גבול התכנית
 - גבול חכות אמיתי
 - בויה לפי היחר
 - זיקת הנאה למעבר ברכב
 - בויה קיימת להכשרה
 - בויה מוצעת
 - קו בניין
 - קו בניין תחתי
 - גבול תא שטח ומספר
 - מס' דירה
 - מס' קומה
 - עץ לדעתה
 - עץ לשימור

שרד התכנית
 23/09/2014
 02-5635819
 02-5635819