

מחוז ירושלים
מרחב תכנון מקומי ירושלים


תכנית מס' 14000 ב'

נספח מס' 5
טיפול
תא שטח 22,21
קנ"מ 1:100

חוק התכנון והבניה התשנ"ה - 1965
סוגר תכנון - פוזר ורשמי
התקן (התקן) והתקן (התקן)
לשם את התכנית
התכנית לא נכנסה טענה אישור הער
התכנית נכנסה טענה אישור הער
התכנית נכנסה טענה אישור הער

מקרא:

- קיים
- שטח עיקרי מוצע
- שטח שירות למחסן
- מרפסת מוצעת
- שטח מוצע
- תא שטח

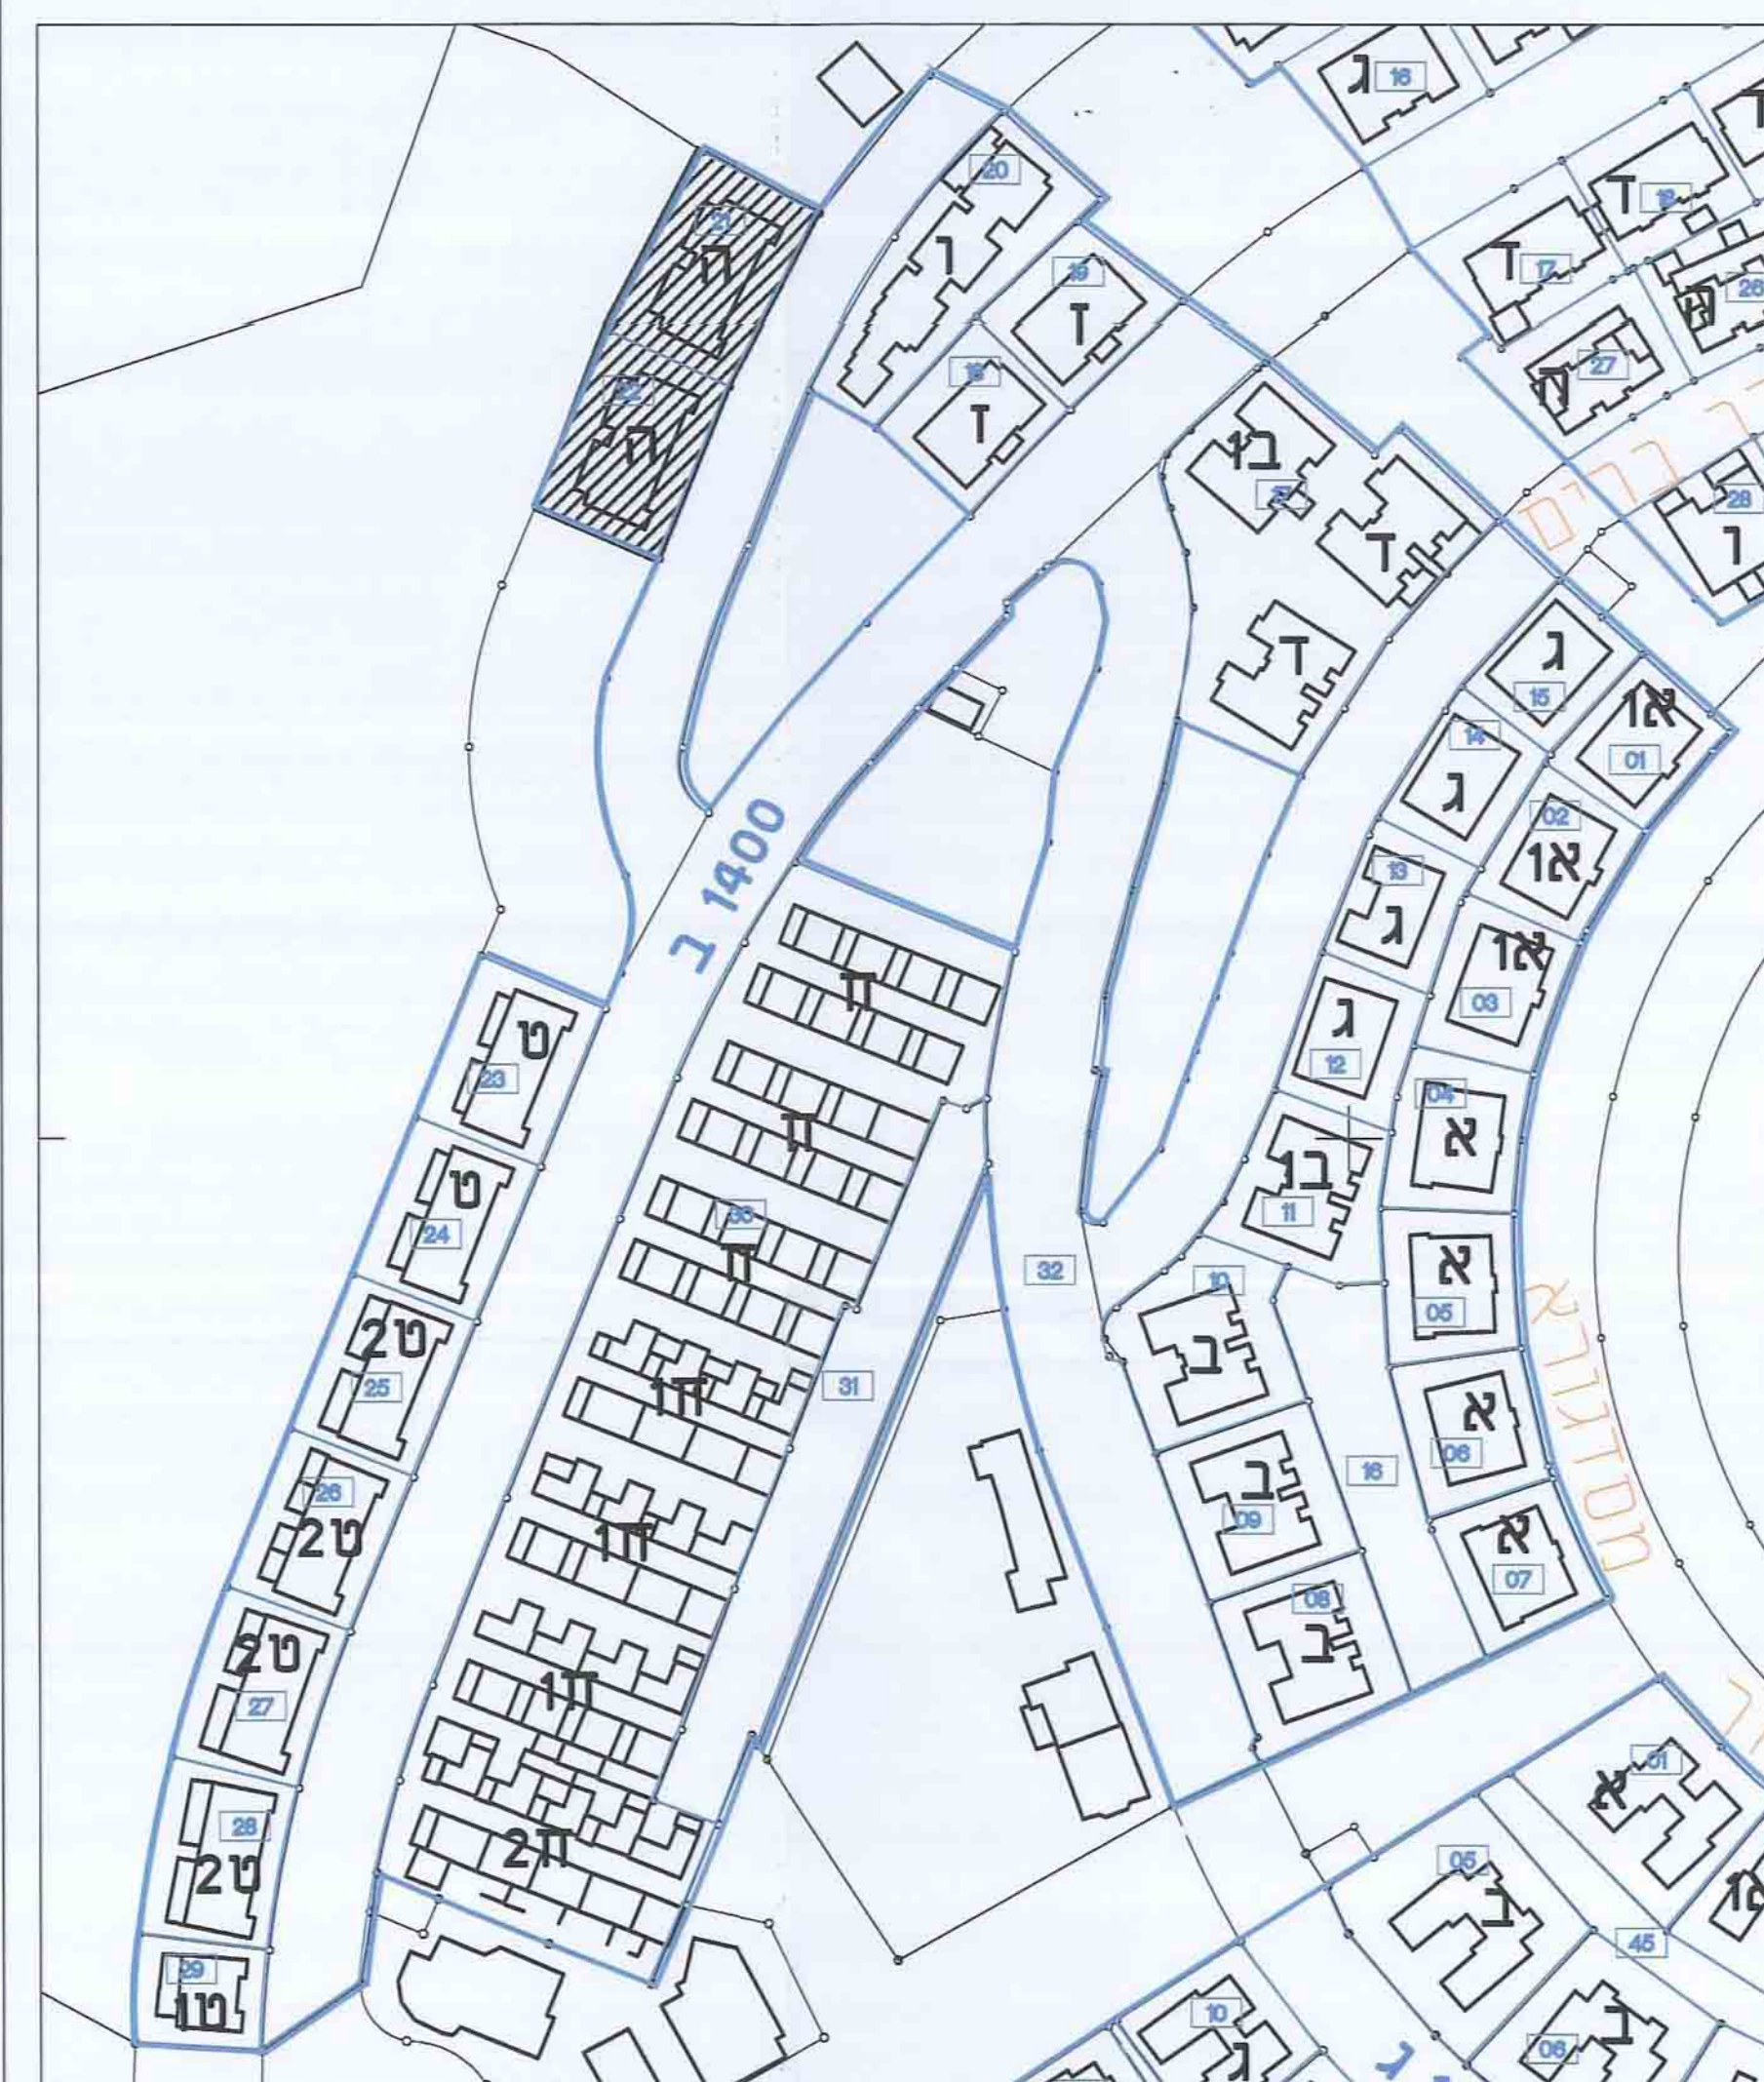


מפת מפתח קנ"מ 1:1250

המחבר:


אלי רכס
אדריכלים
מחברת ערים בע"מ
האקו 9 ירושלים, סקד 93420
טל: 02-6790144
office@reches.org.il

אלי רכס
אדריכלים
מחברת ערים בע"מ
האקו 9 ירושלים, סקד 93420
טל: 02-6790144
office@reches.org.il


תאריך: 23.10.13

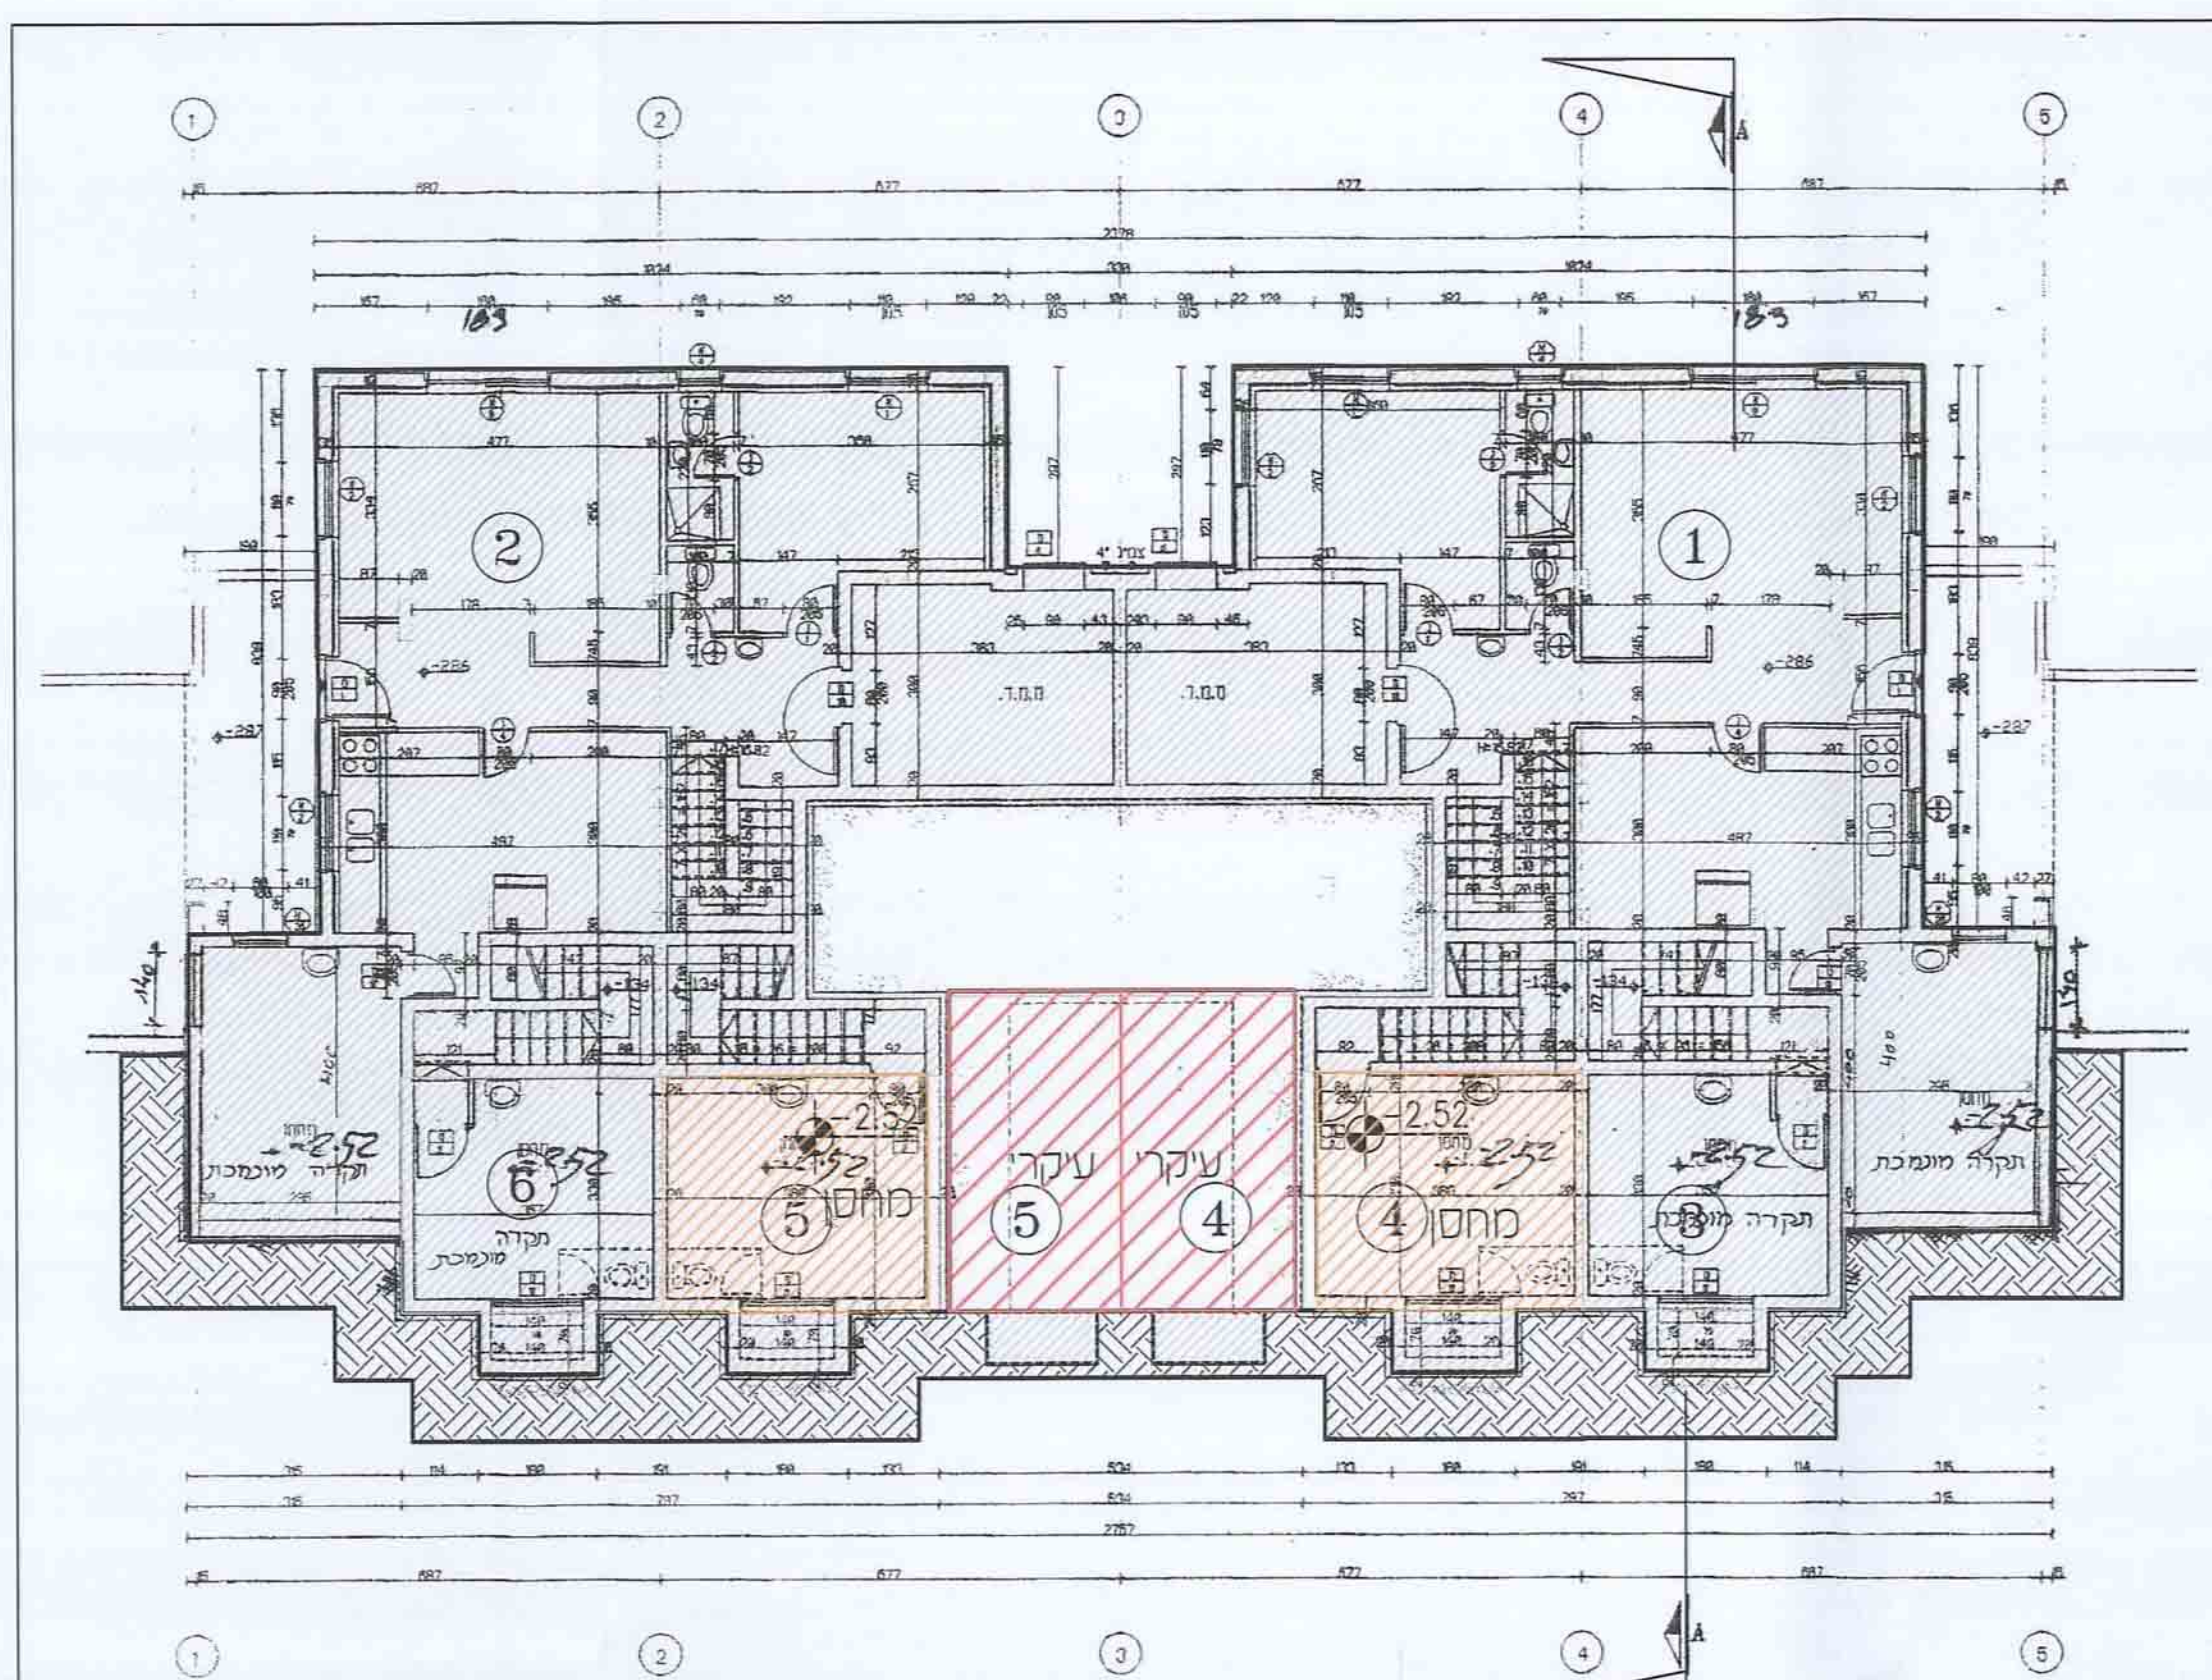


תכנית קומה -2.86 קנ"מ 1:100
תכנית קומה -2.86

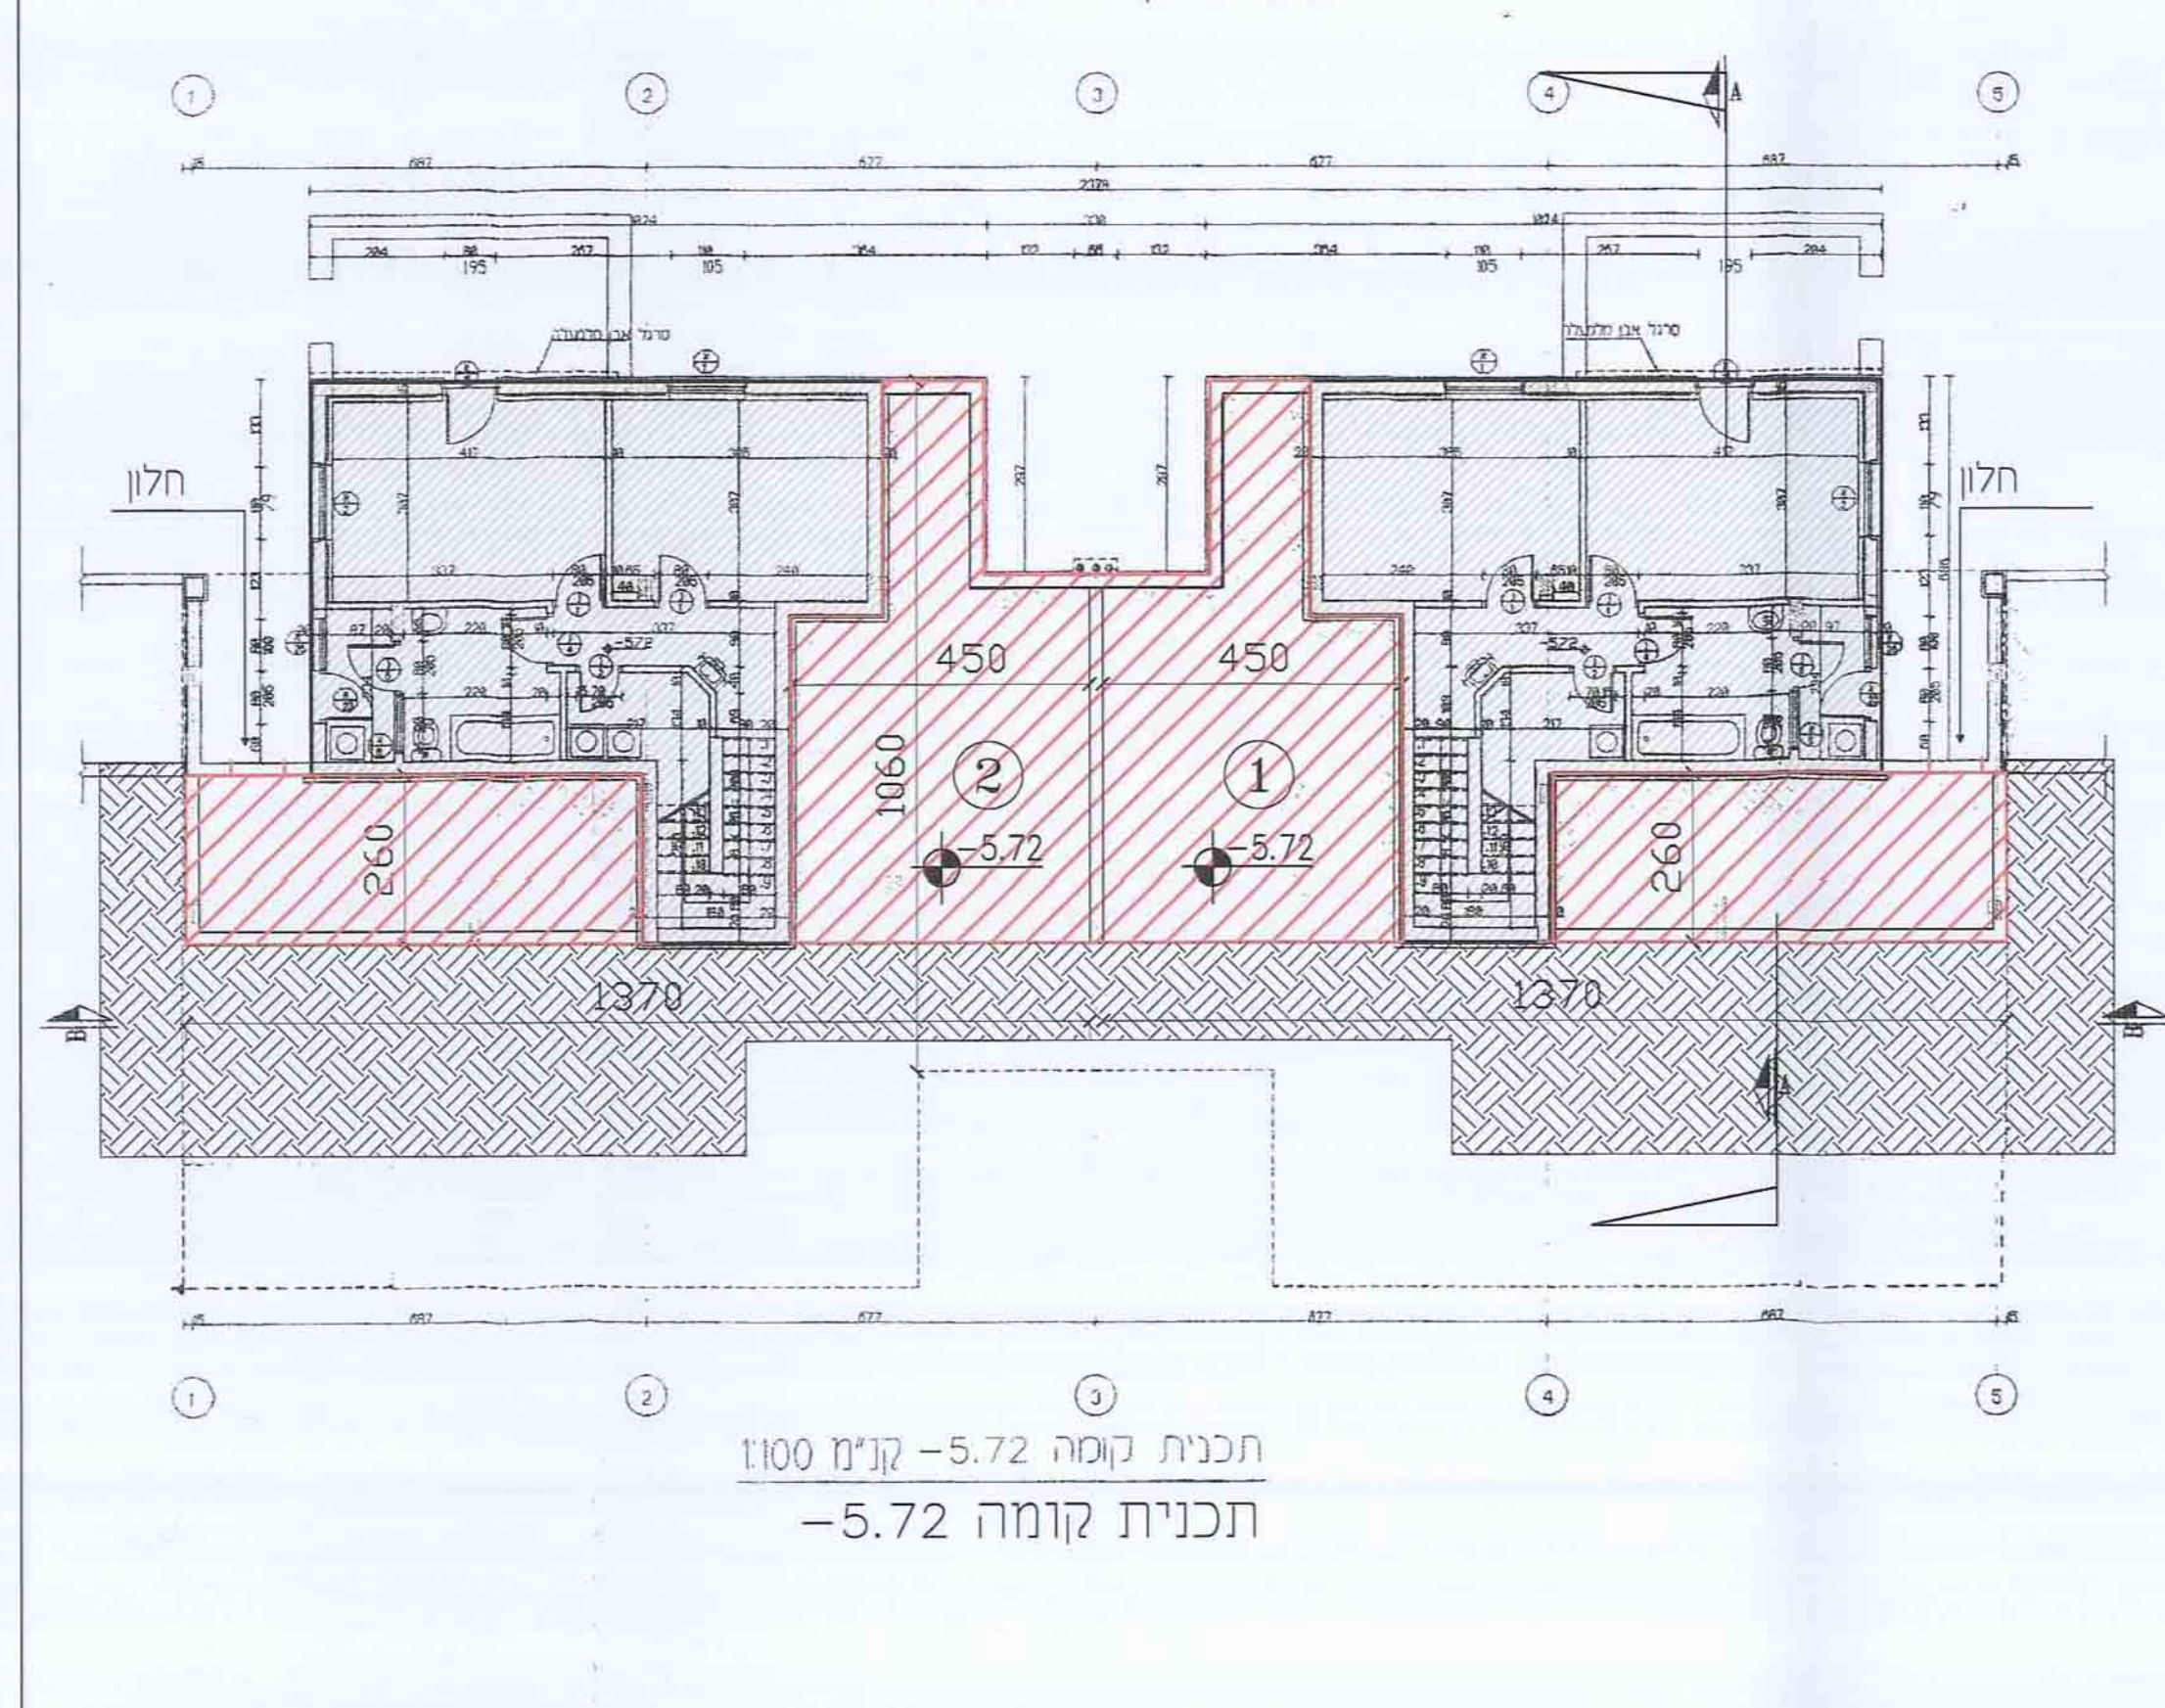


תכנית קומה -5.72 קנ"מ 1:100
תכנית קומה -5.72

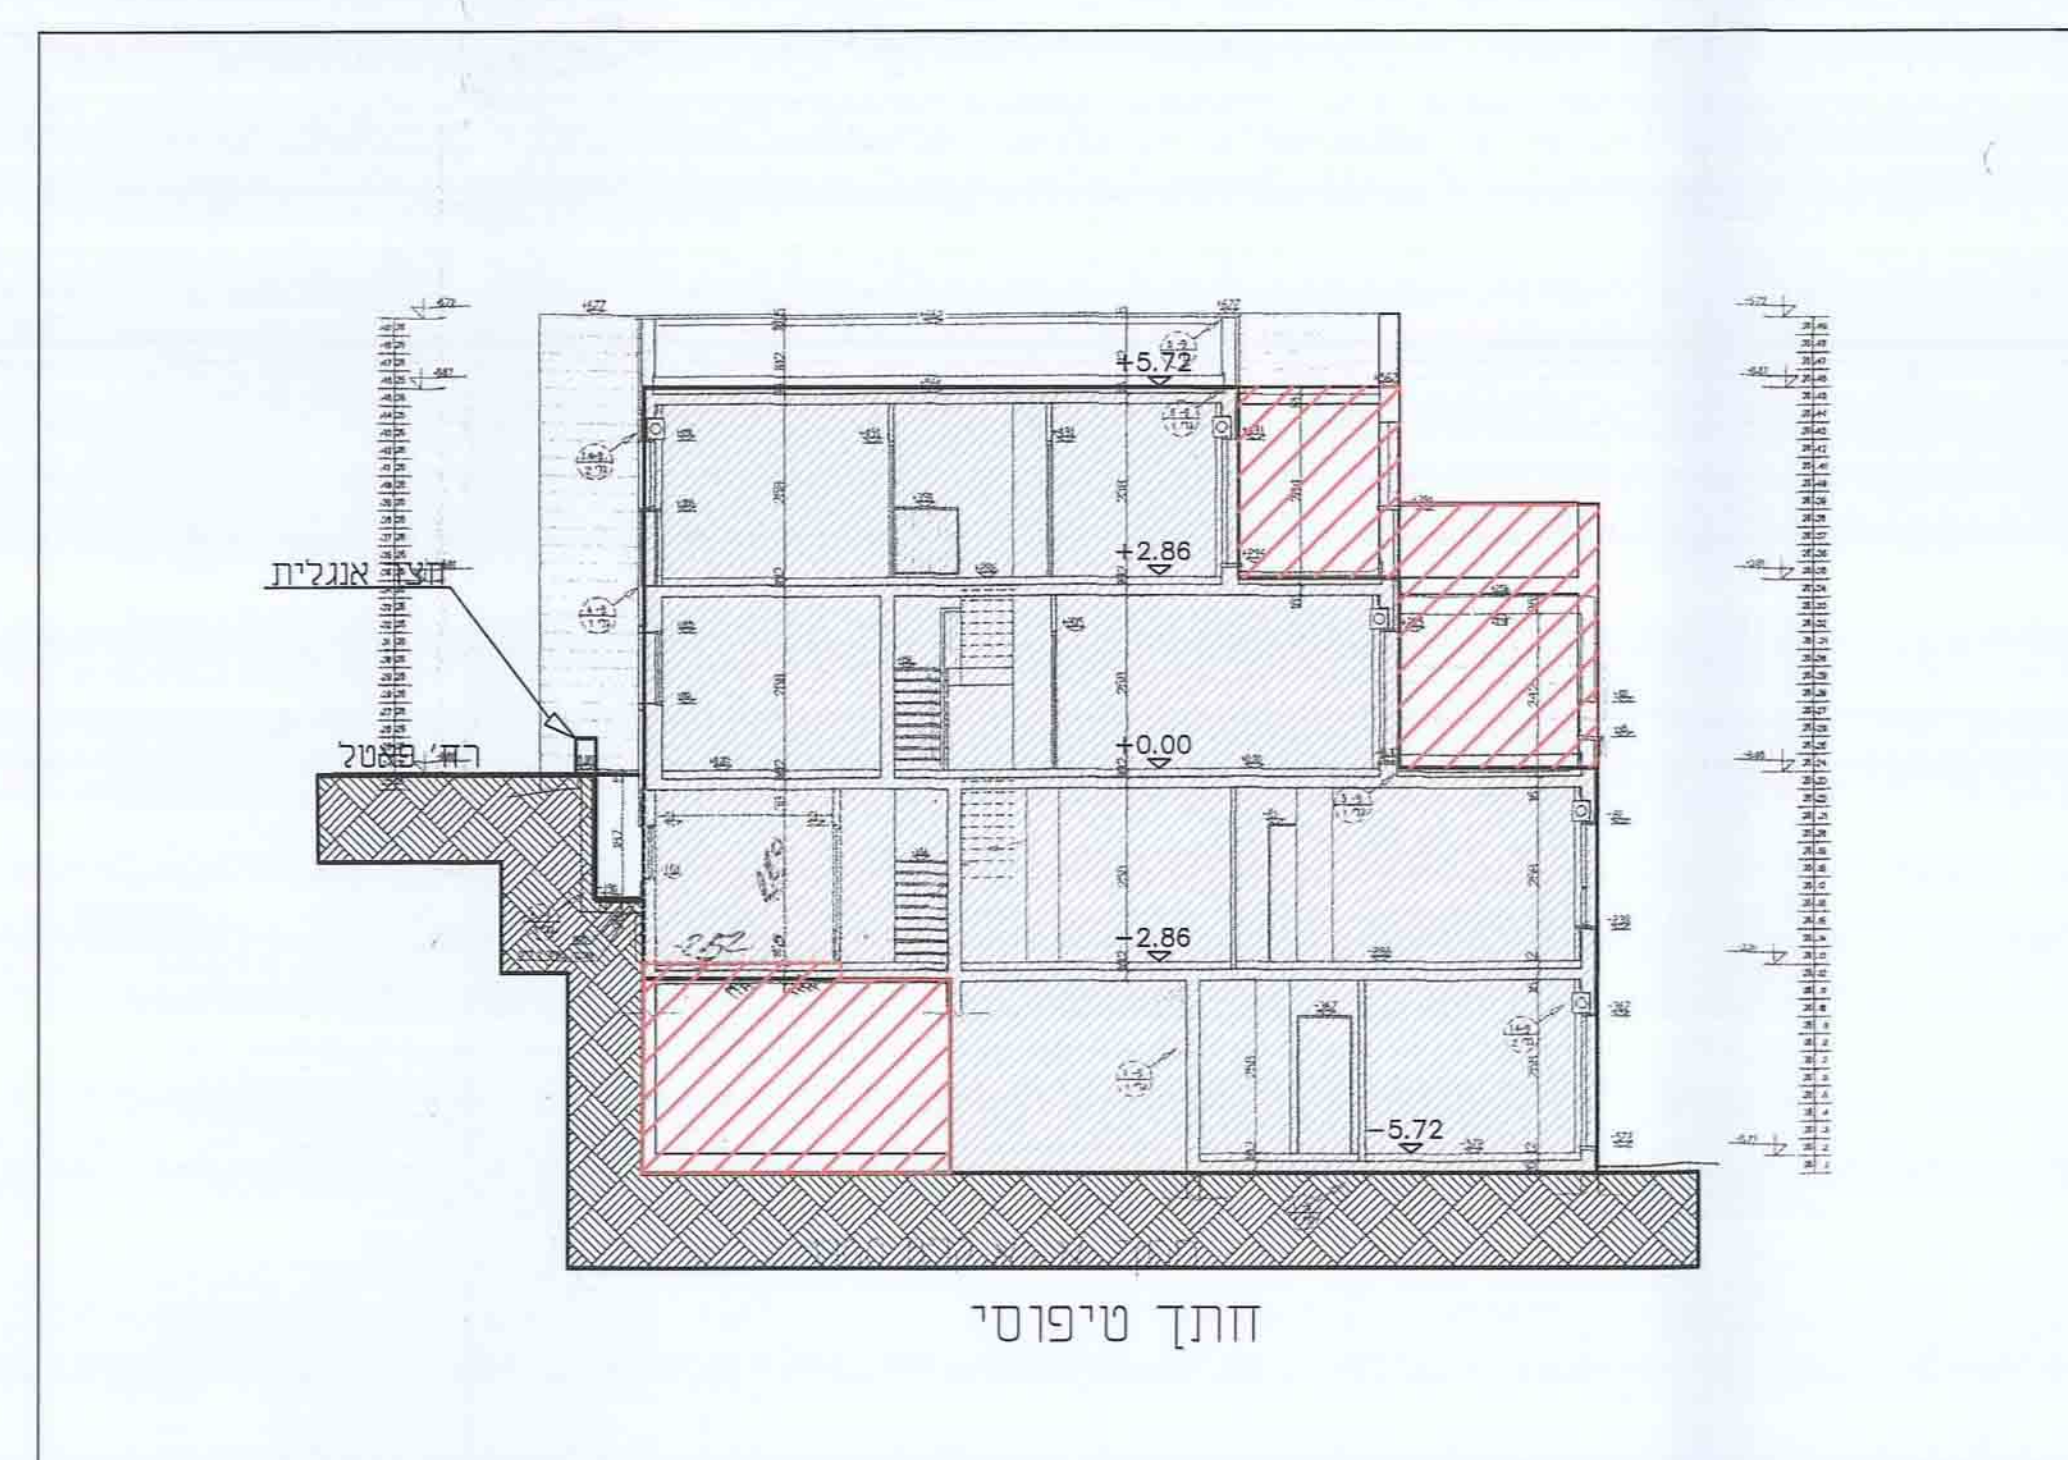

חזית טיפוסי

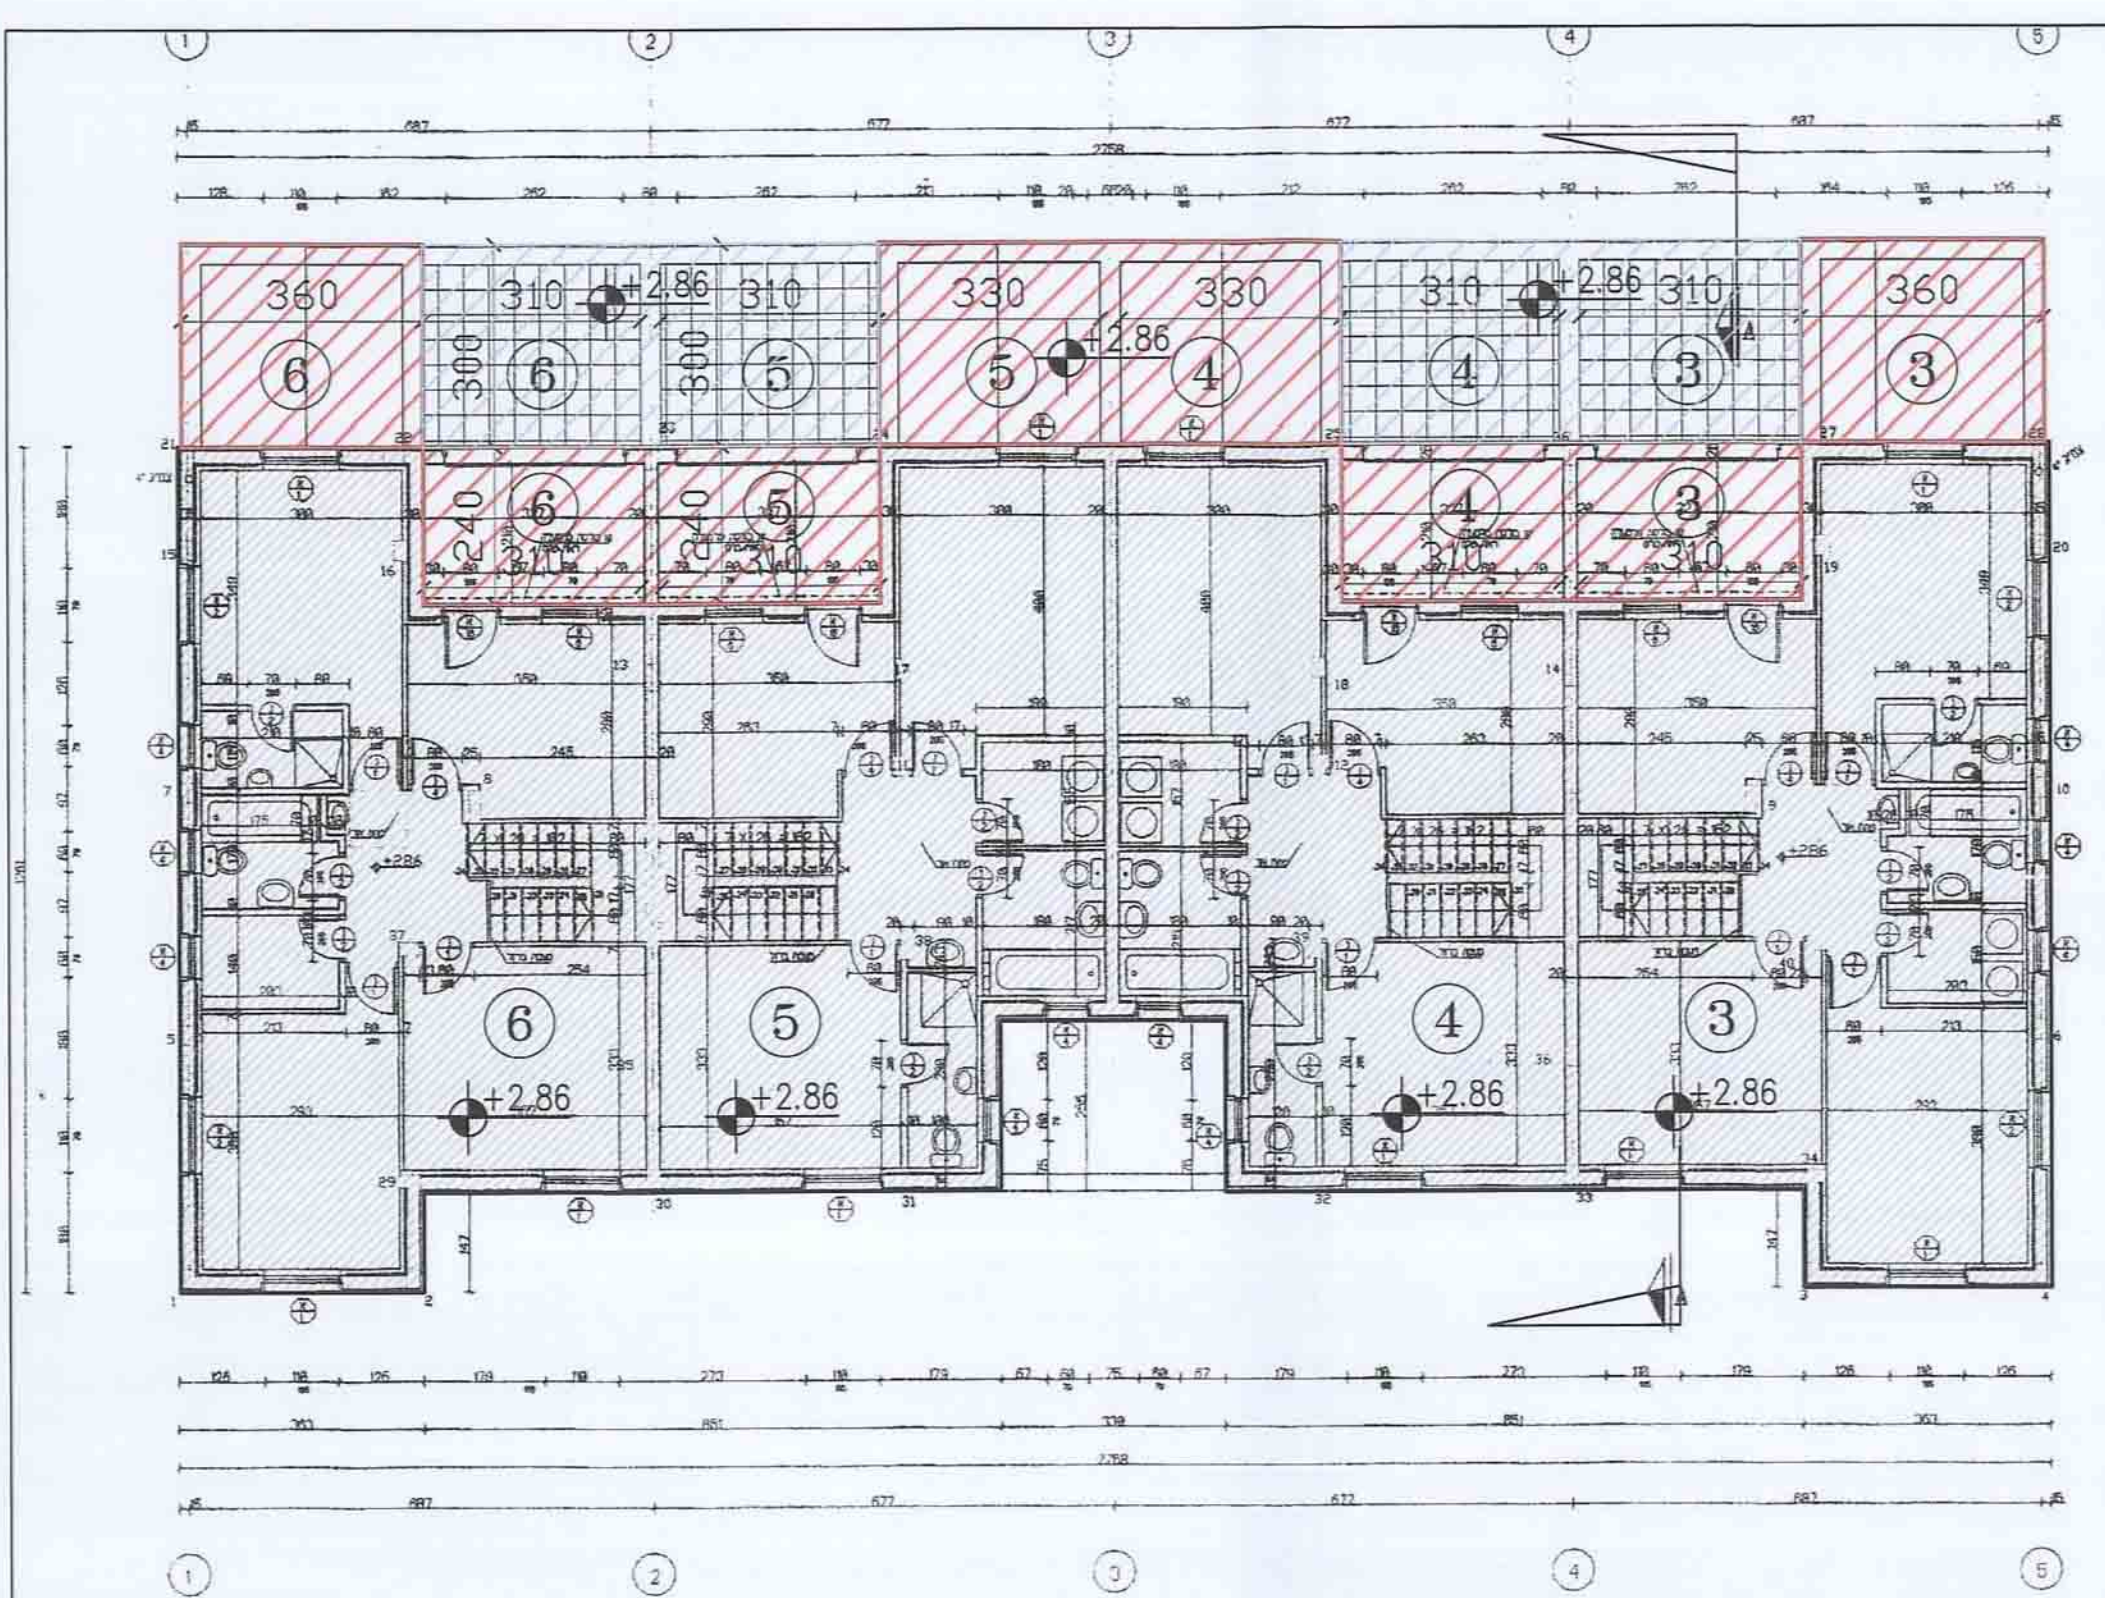


תכנית קומה +2.86 קנ"מ 1:100
תכנית קומה +2.86

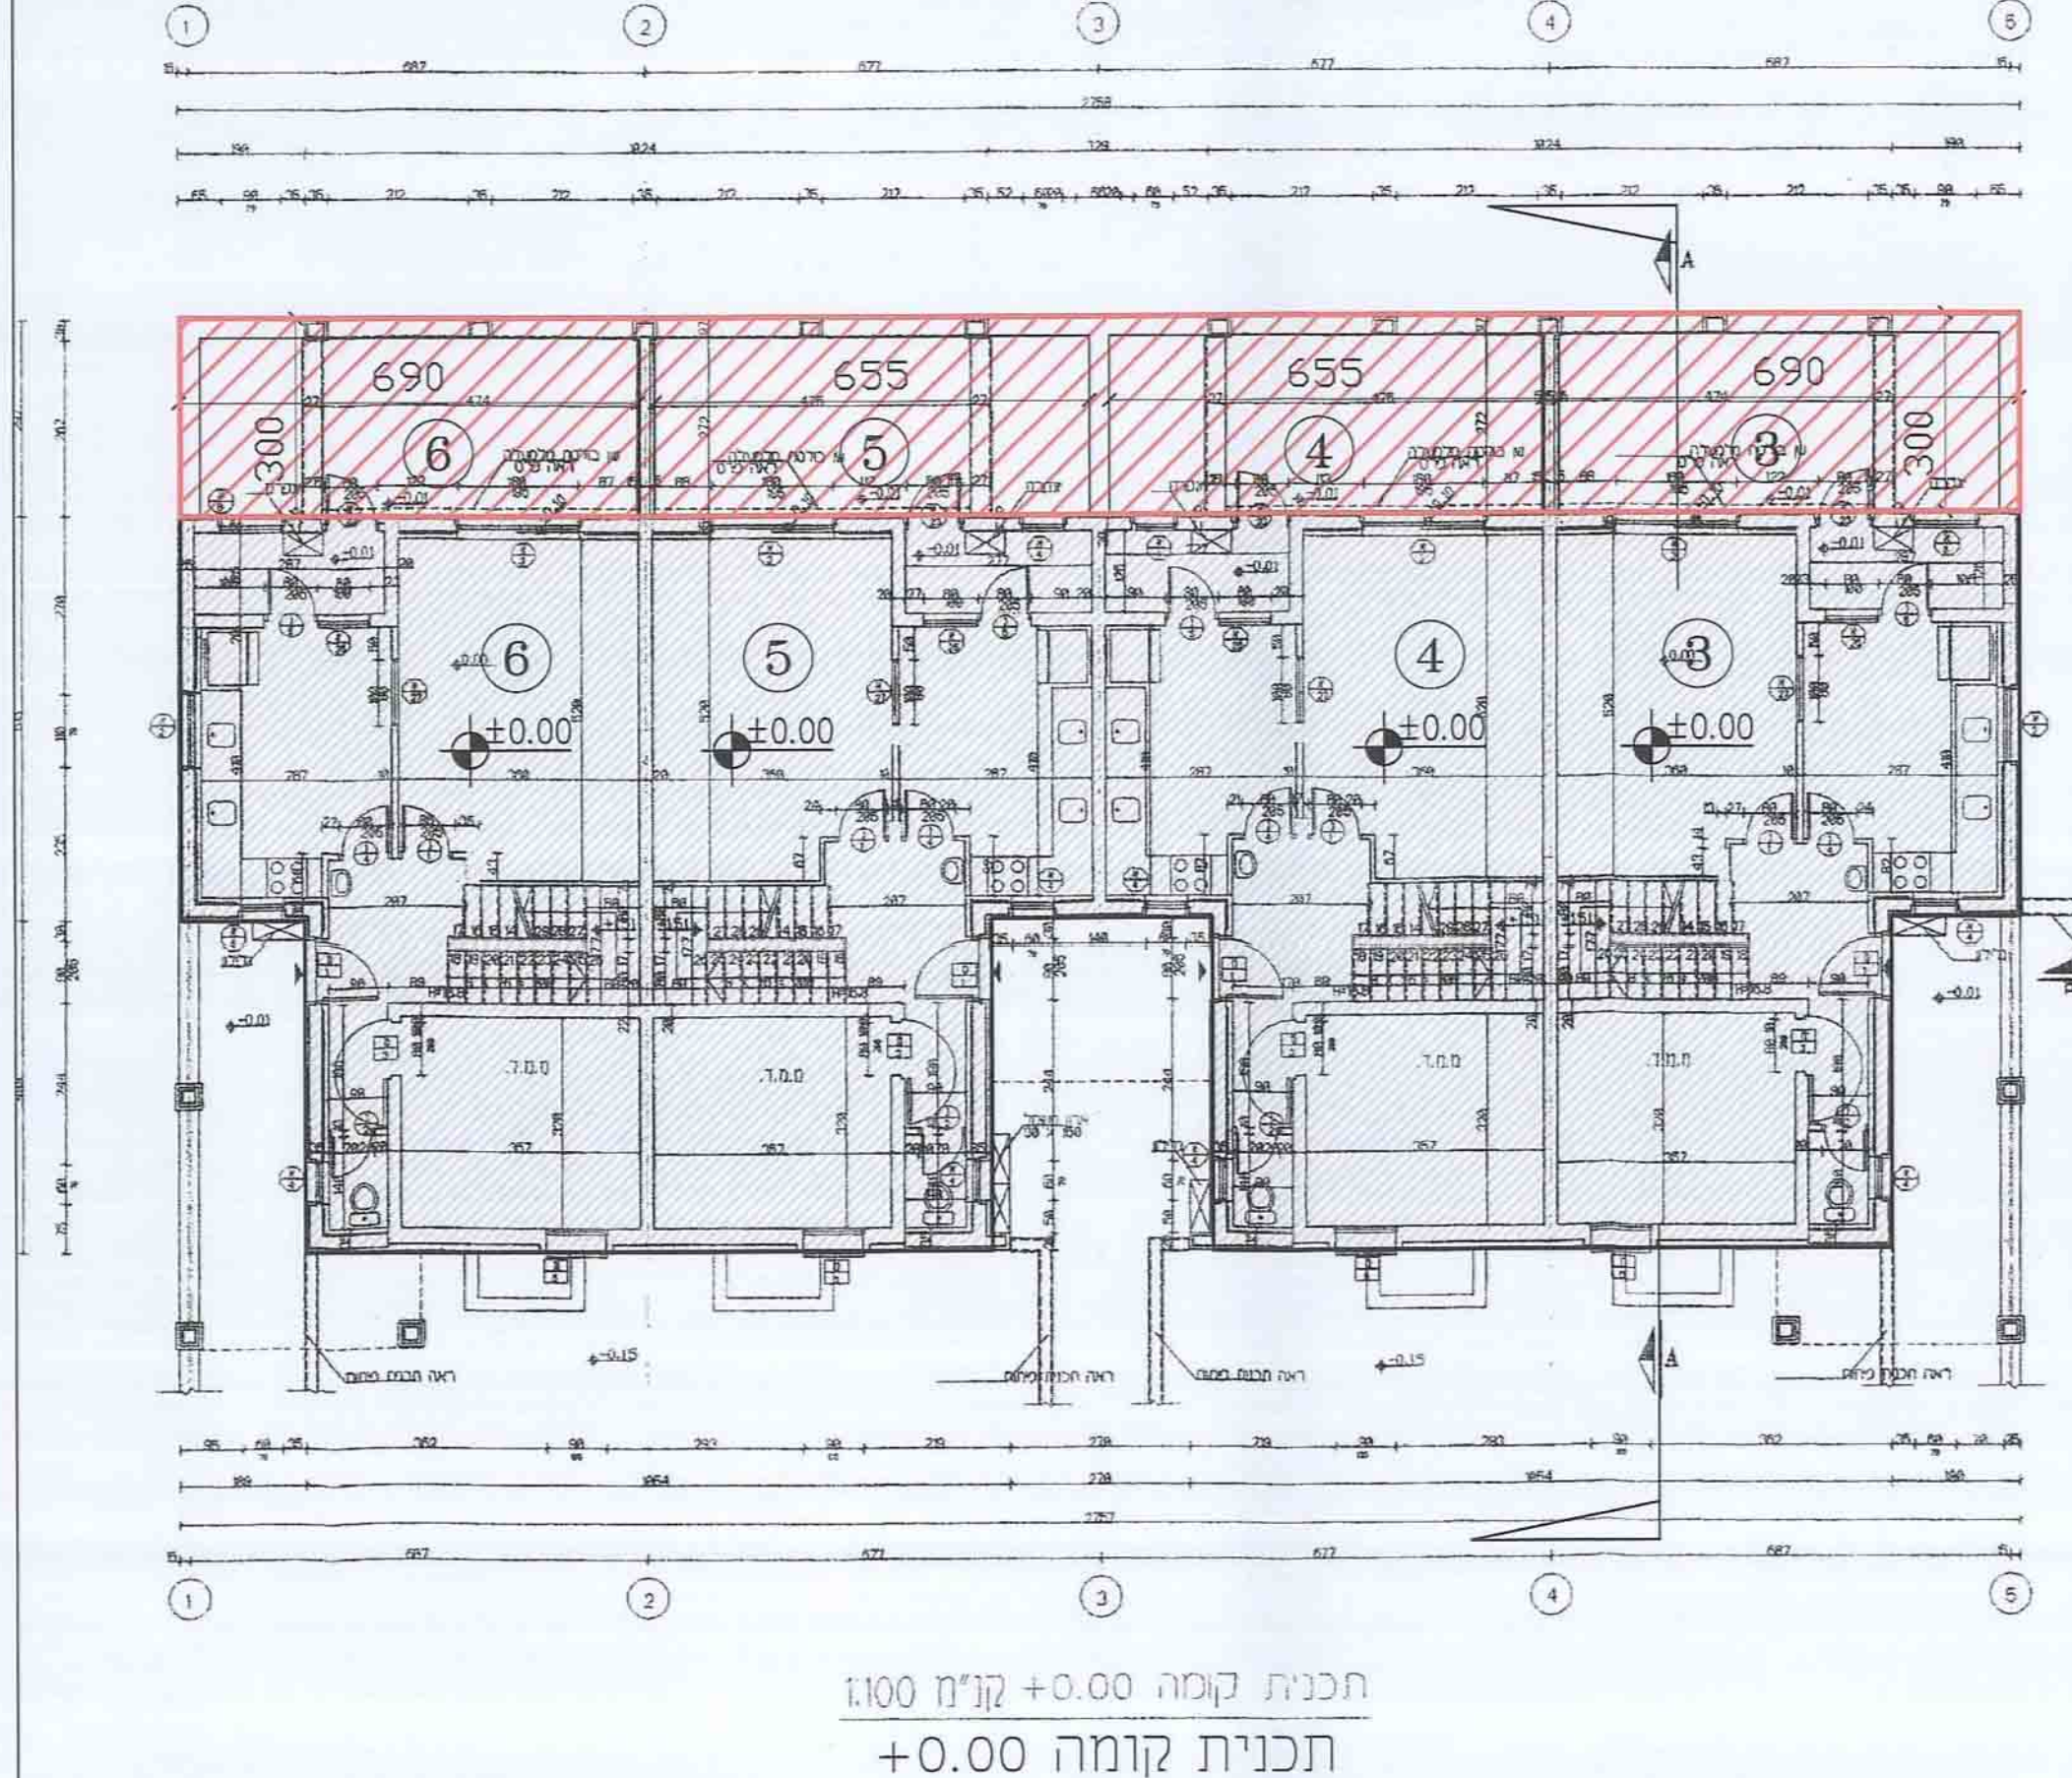


תכנית קומה +0.00 קנ"מ 1:100
תכנית קומה +0.00



חזית מערבית קנ"מ 1:100

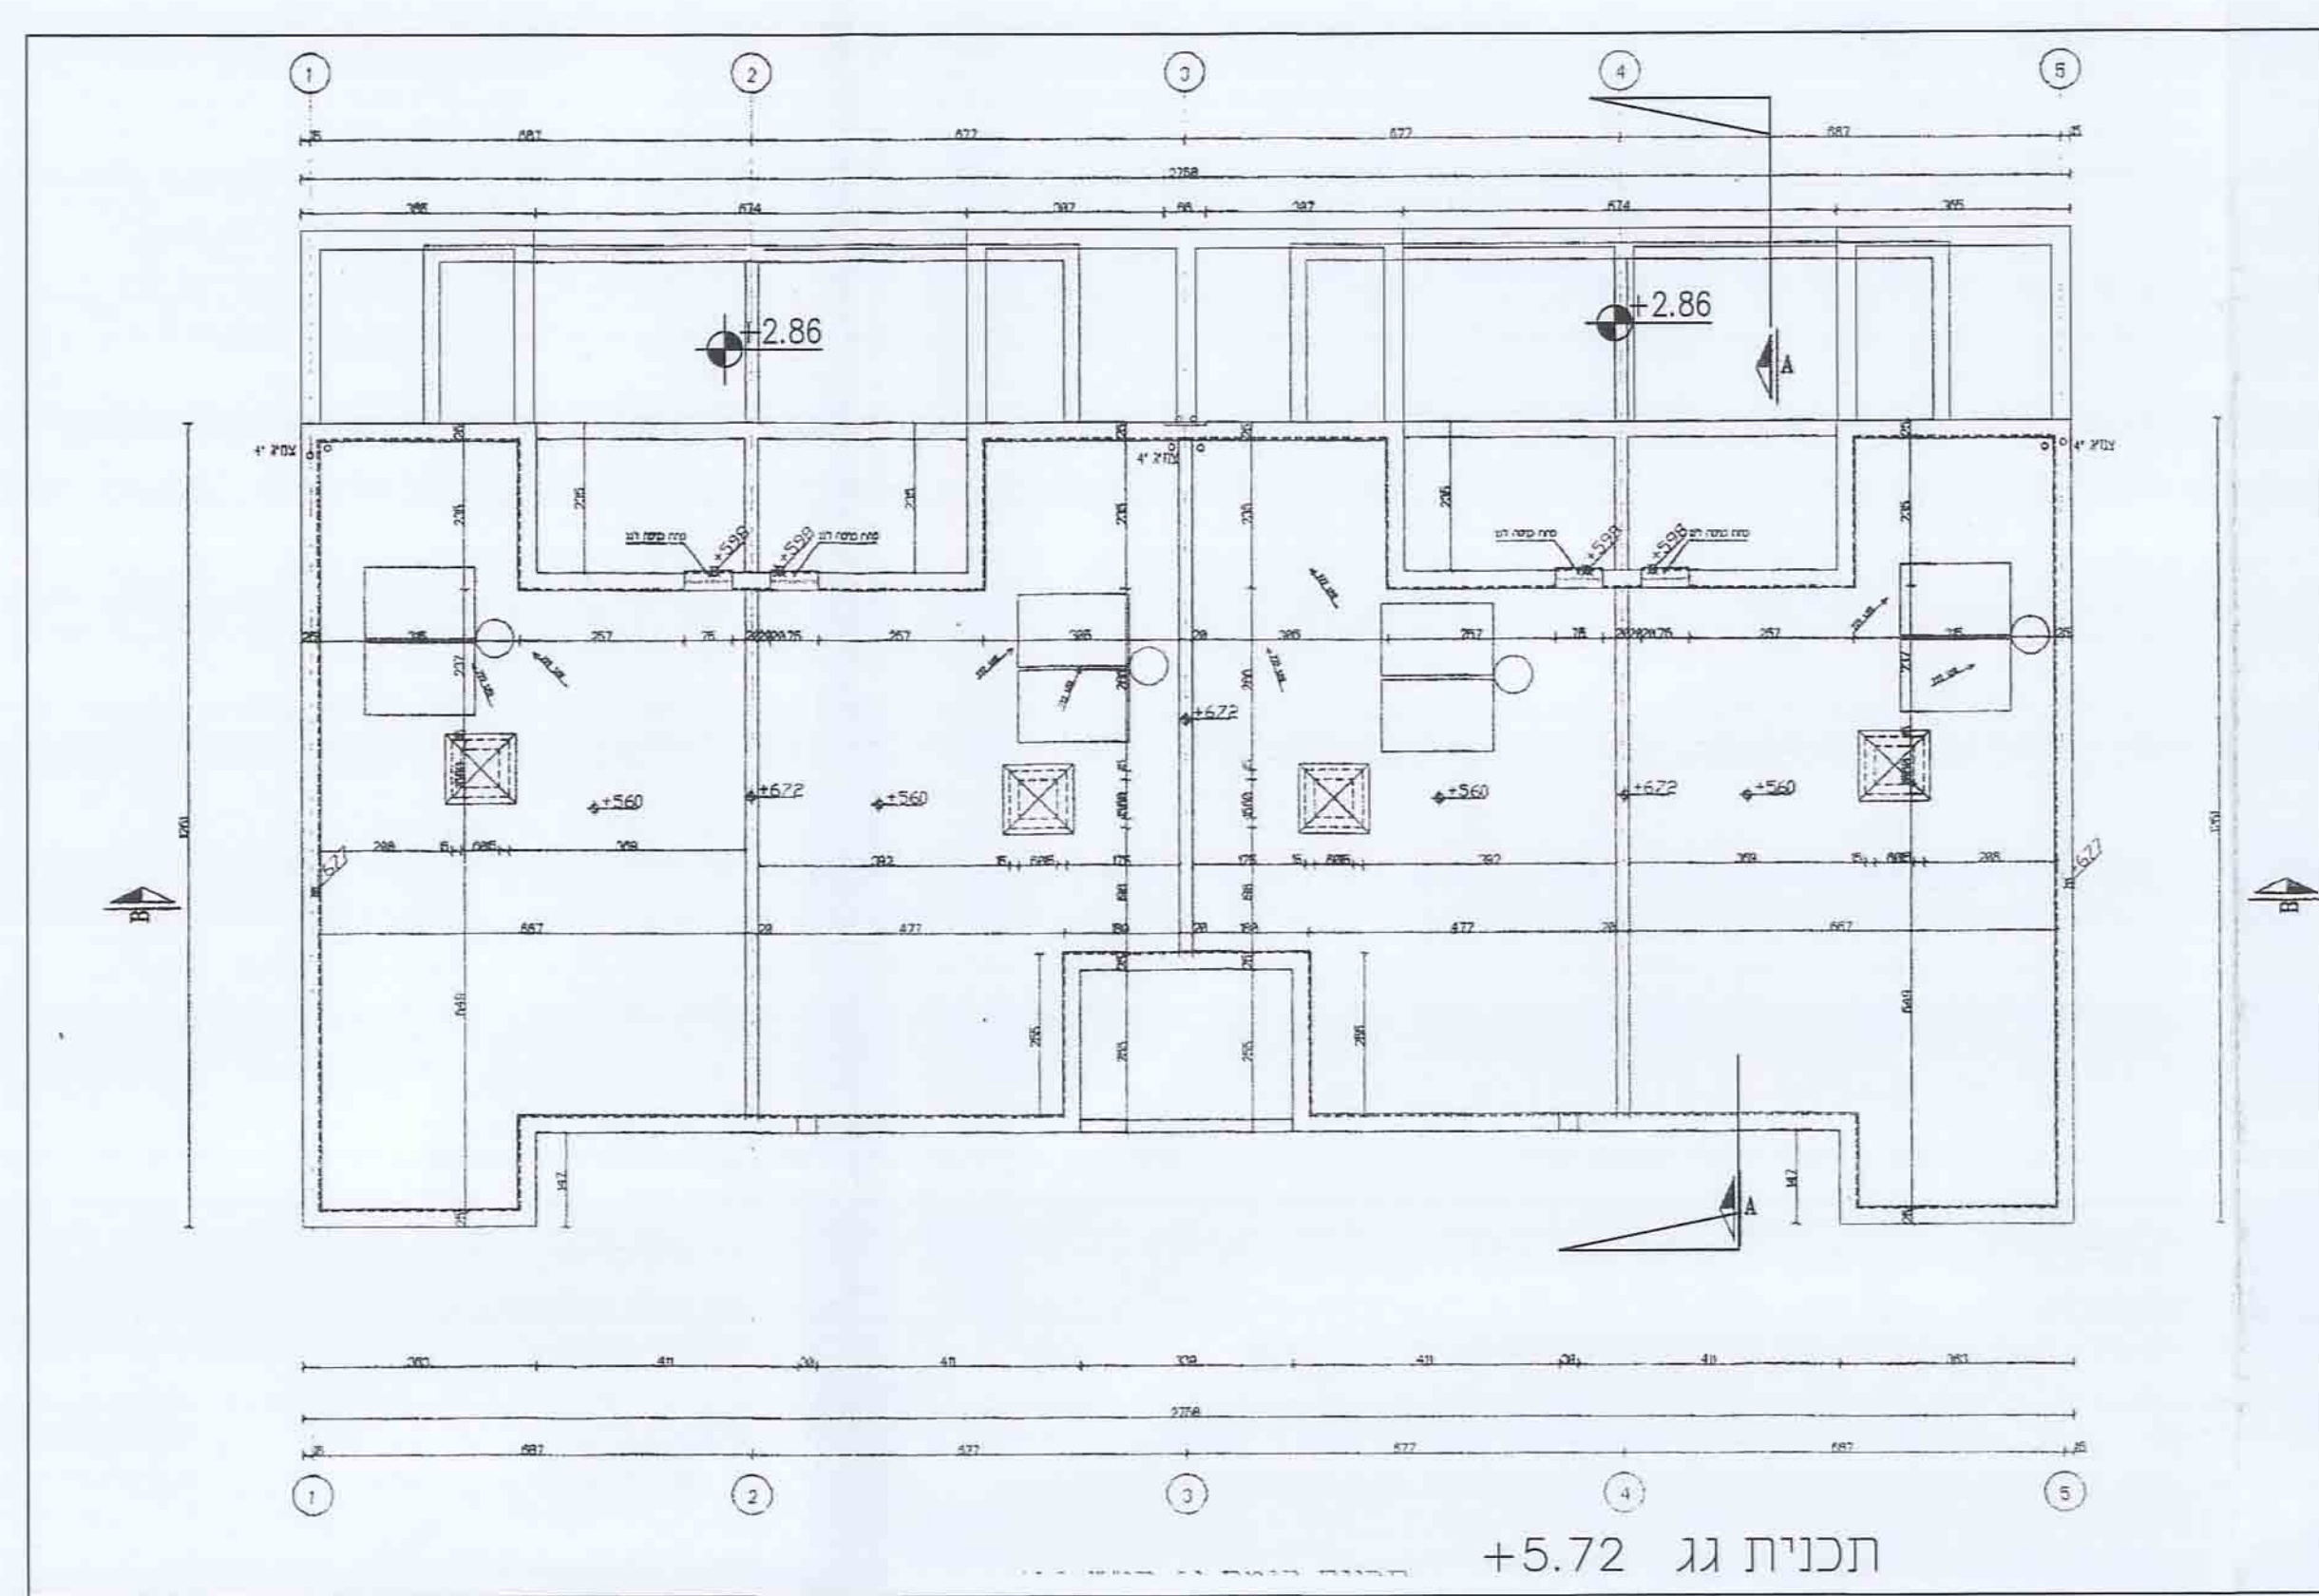


תכנית גג +5.72

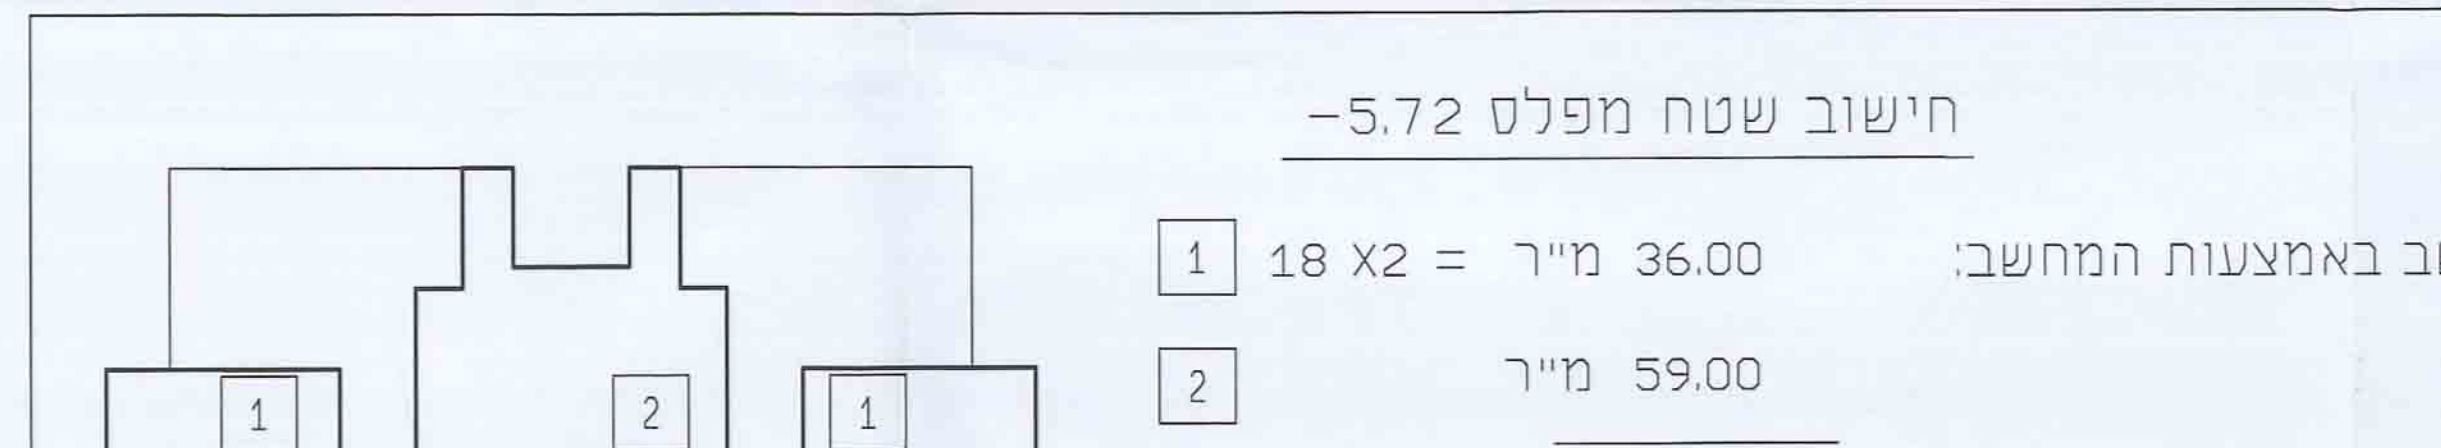


חישוב שטח מפלס -5.72

שטח באמצעות המחשב:
1 36.00 מ"ר = 18 x 2
2 59.00 מ"ר

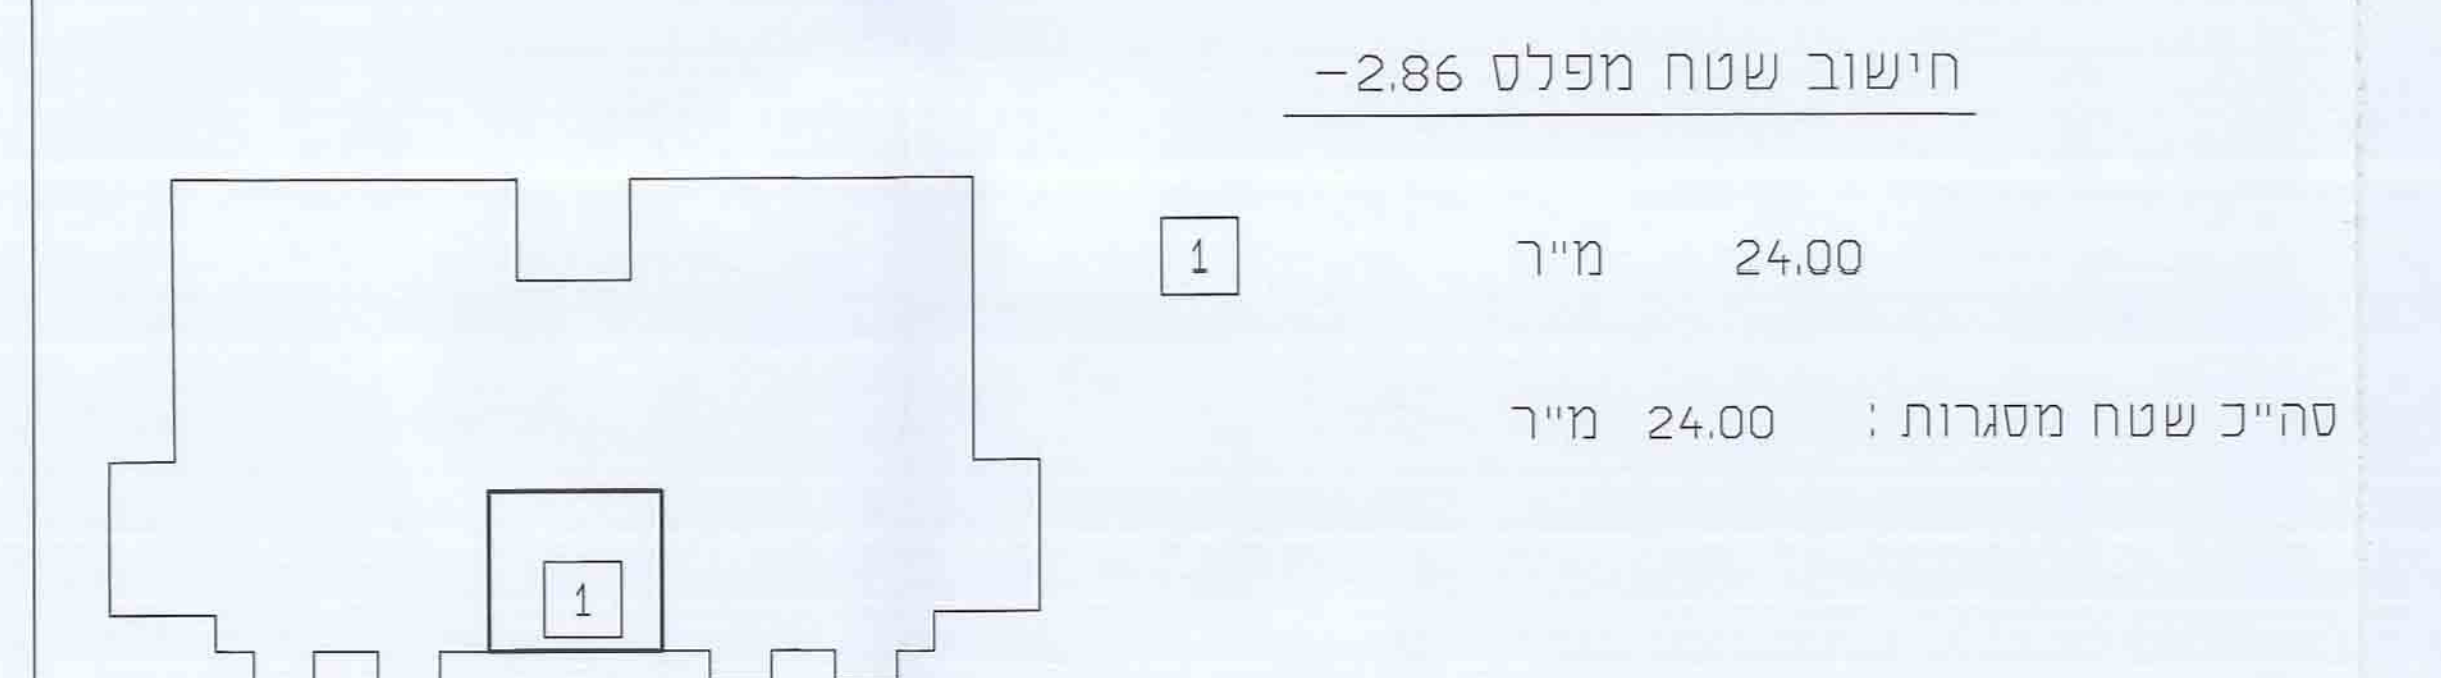

חישוב שטח מפלס -2.86


1 24.00 מ"ר
סה"כ שטח מסגרות: 24.00 מ"ר

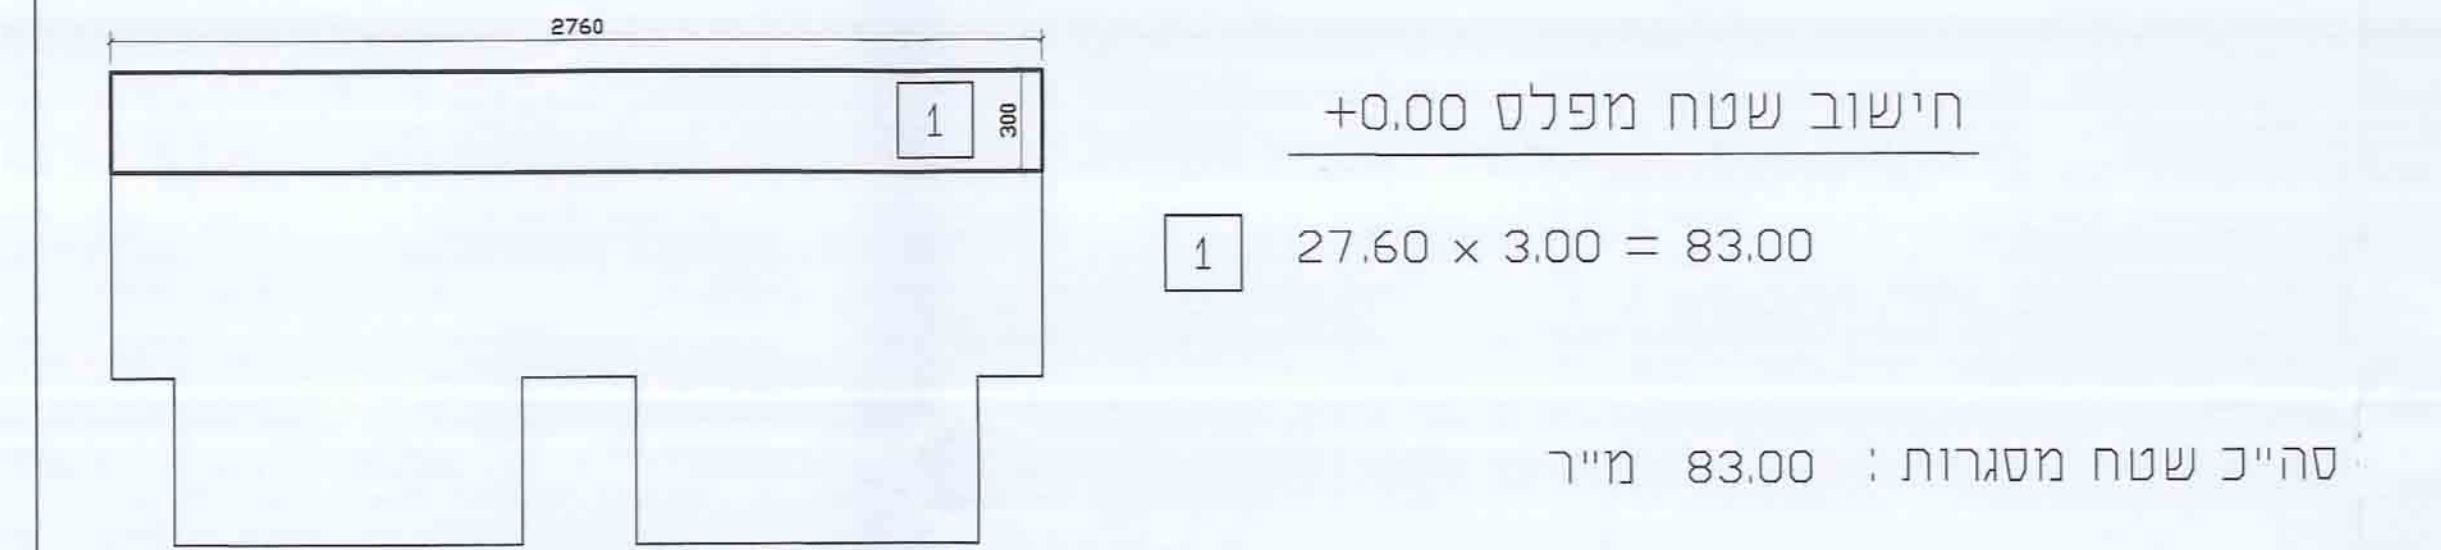

חישוב שטח מפלס +0.00

1 83.00 = 27.60 x 3.00

סה"כ שטח מסגרות: 83.00 מ"ר

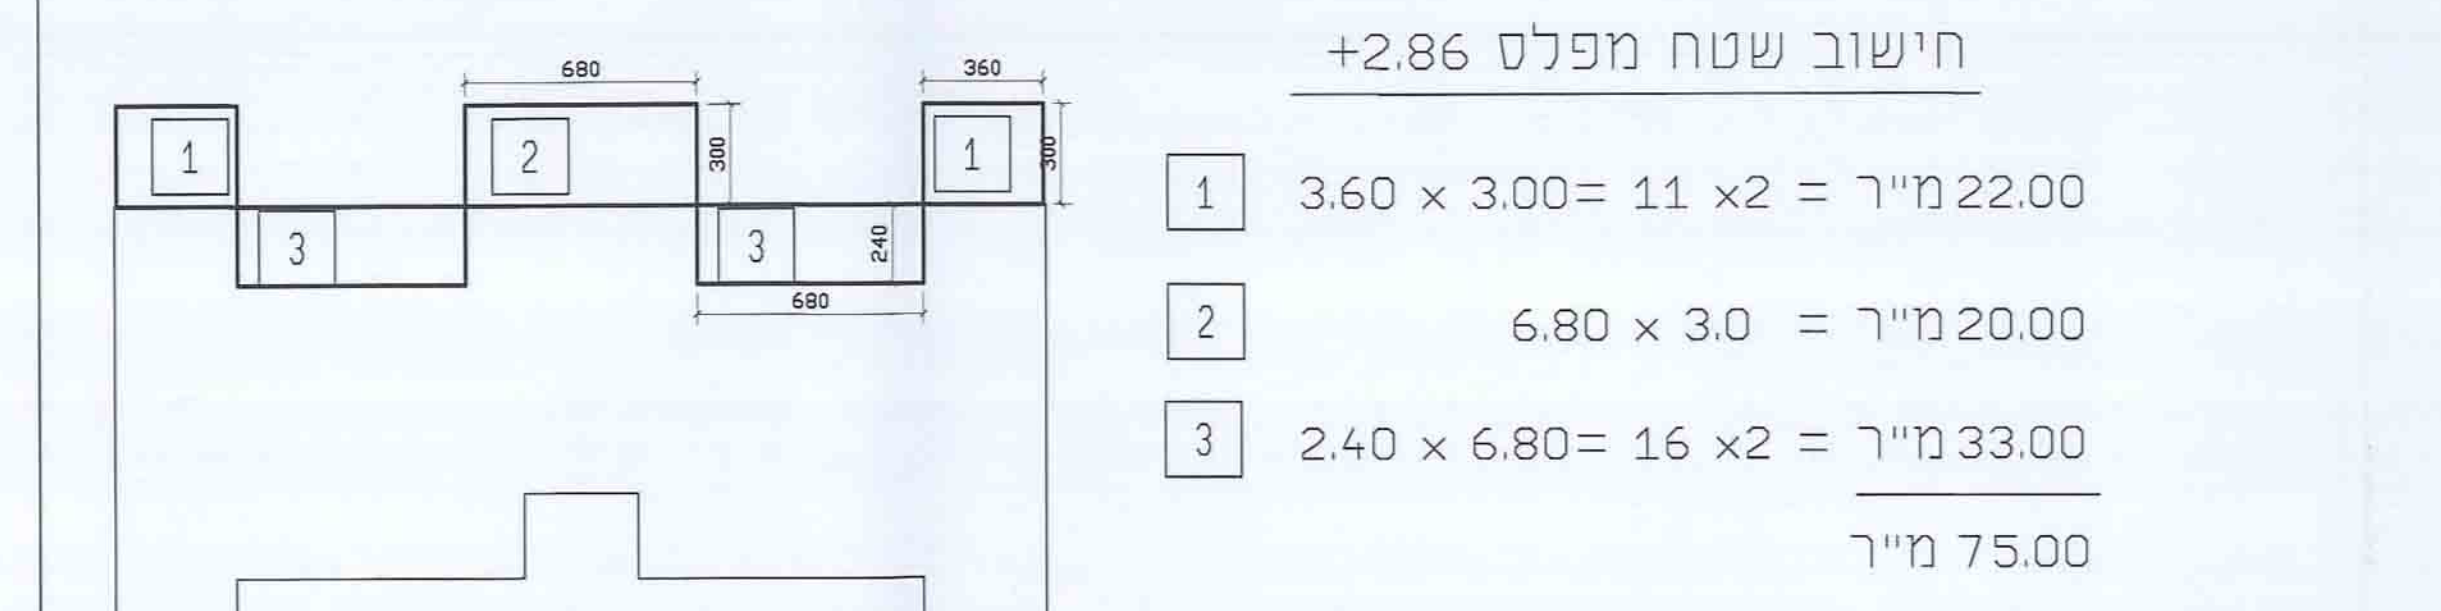

חישוב שטח מפלס +2.86

1 22.00 מ"ר = 3.60 x 3.00 = 11 x 2
2 20.00 מ"ר = 6.80 x 3.00
3 33.00 מ"ר = 2.40 x 6.80 = 16 x 2
75.00 מ"ר

סה"כ שטח מסגרות: 75.00 מ"ר

חישוב שטחים
קנ"מ 1:200

שטח עיקרי	סה"כ שטחים
95.00	-5.72
24.00	-2.86
83.00	+0.00
75.00	+2.96
277.00	סה"כ