


מחוז ירושלים  
מרחב תכנון מקומי ירושלים

תכנית מס' 14000

גובה מ"ר 3'  
מ"ר 2'  
תא שטח 06,03  
קני"מ 1:100


מקרא:  
קיים  
שטח עיקרי מוצע  
מחפצת מוצעת  
שטח מוצע  
תא שטח 01

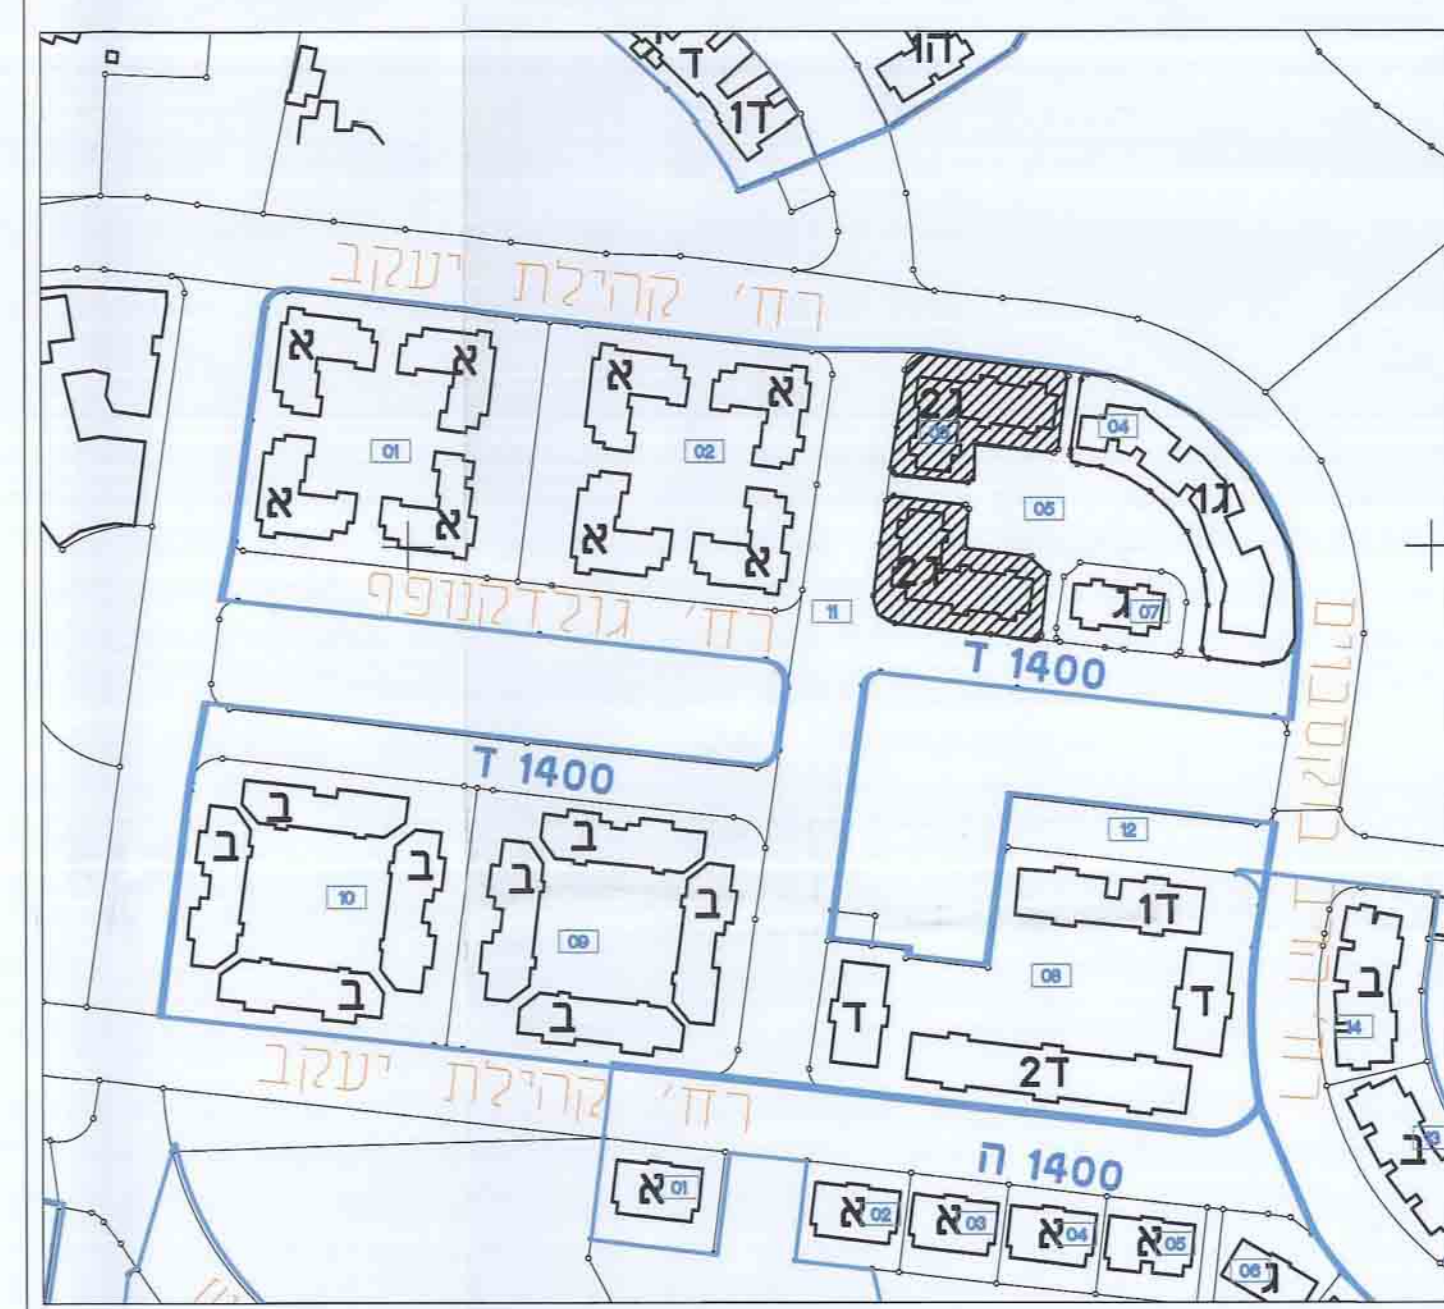


מפת מרחב קני"מ 1:1250

מחוז ירושלים  
מרחב תכנון מקומי ירושלים


תאריך: 30.12.14

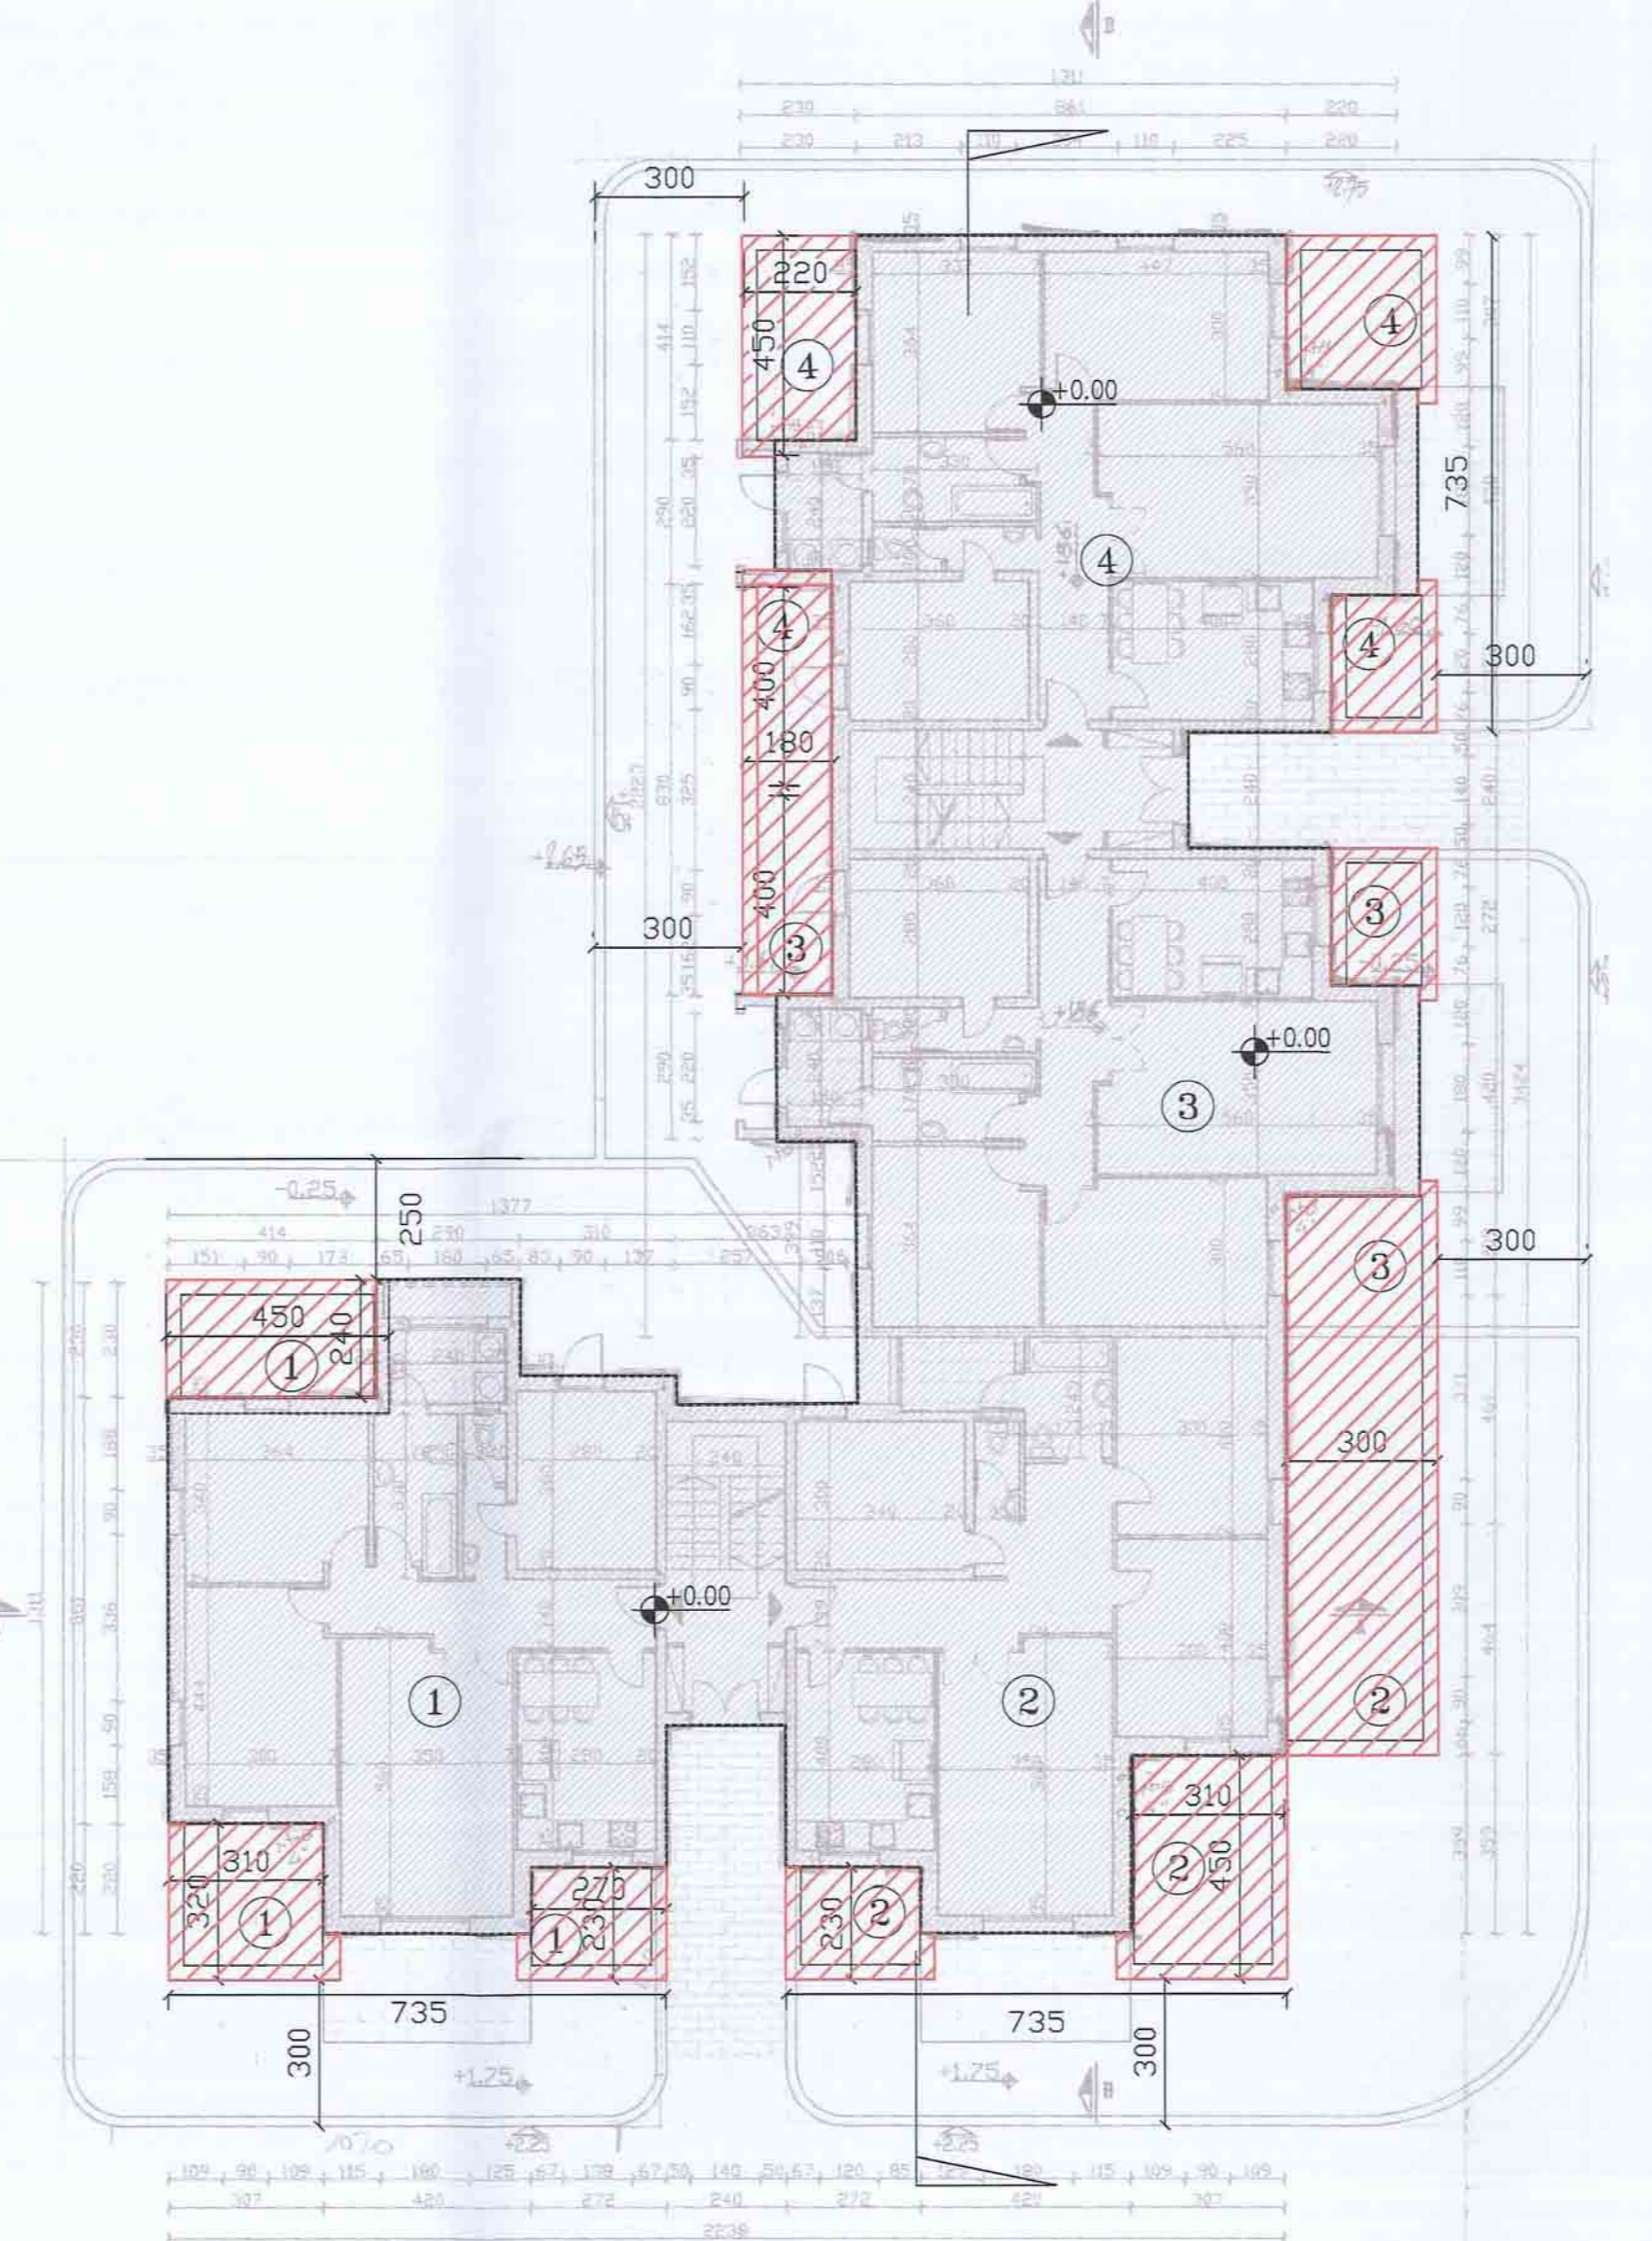


תכנית קומה +0.00

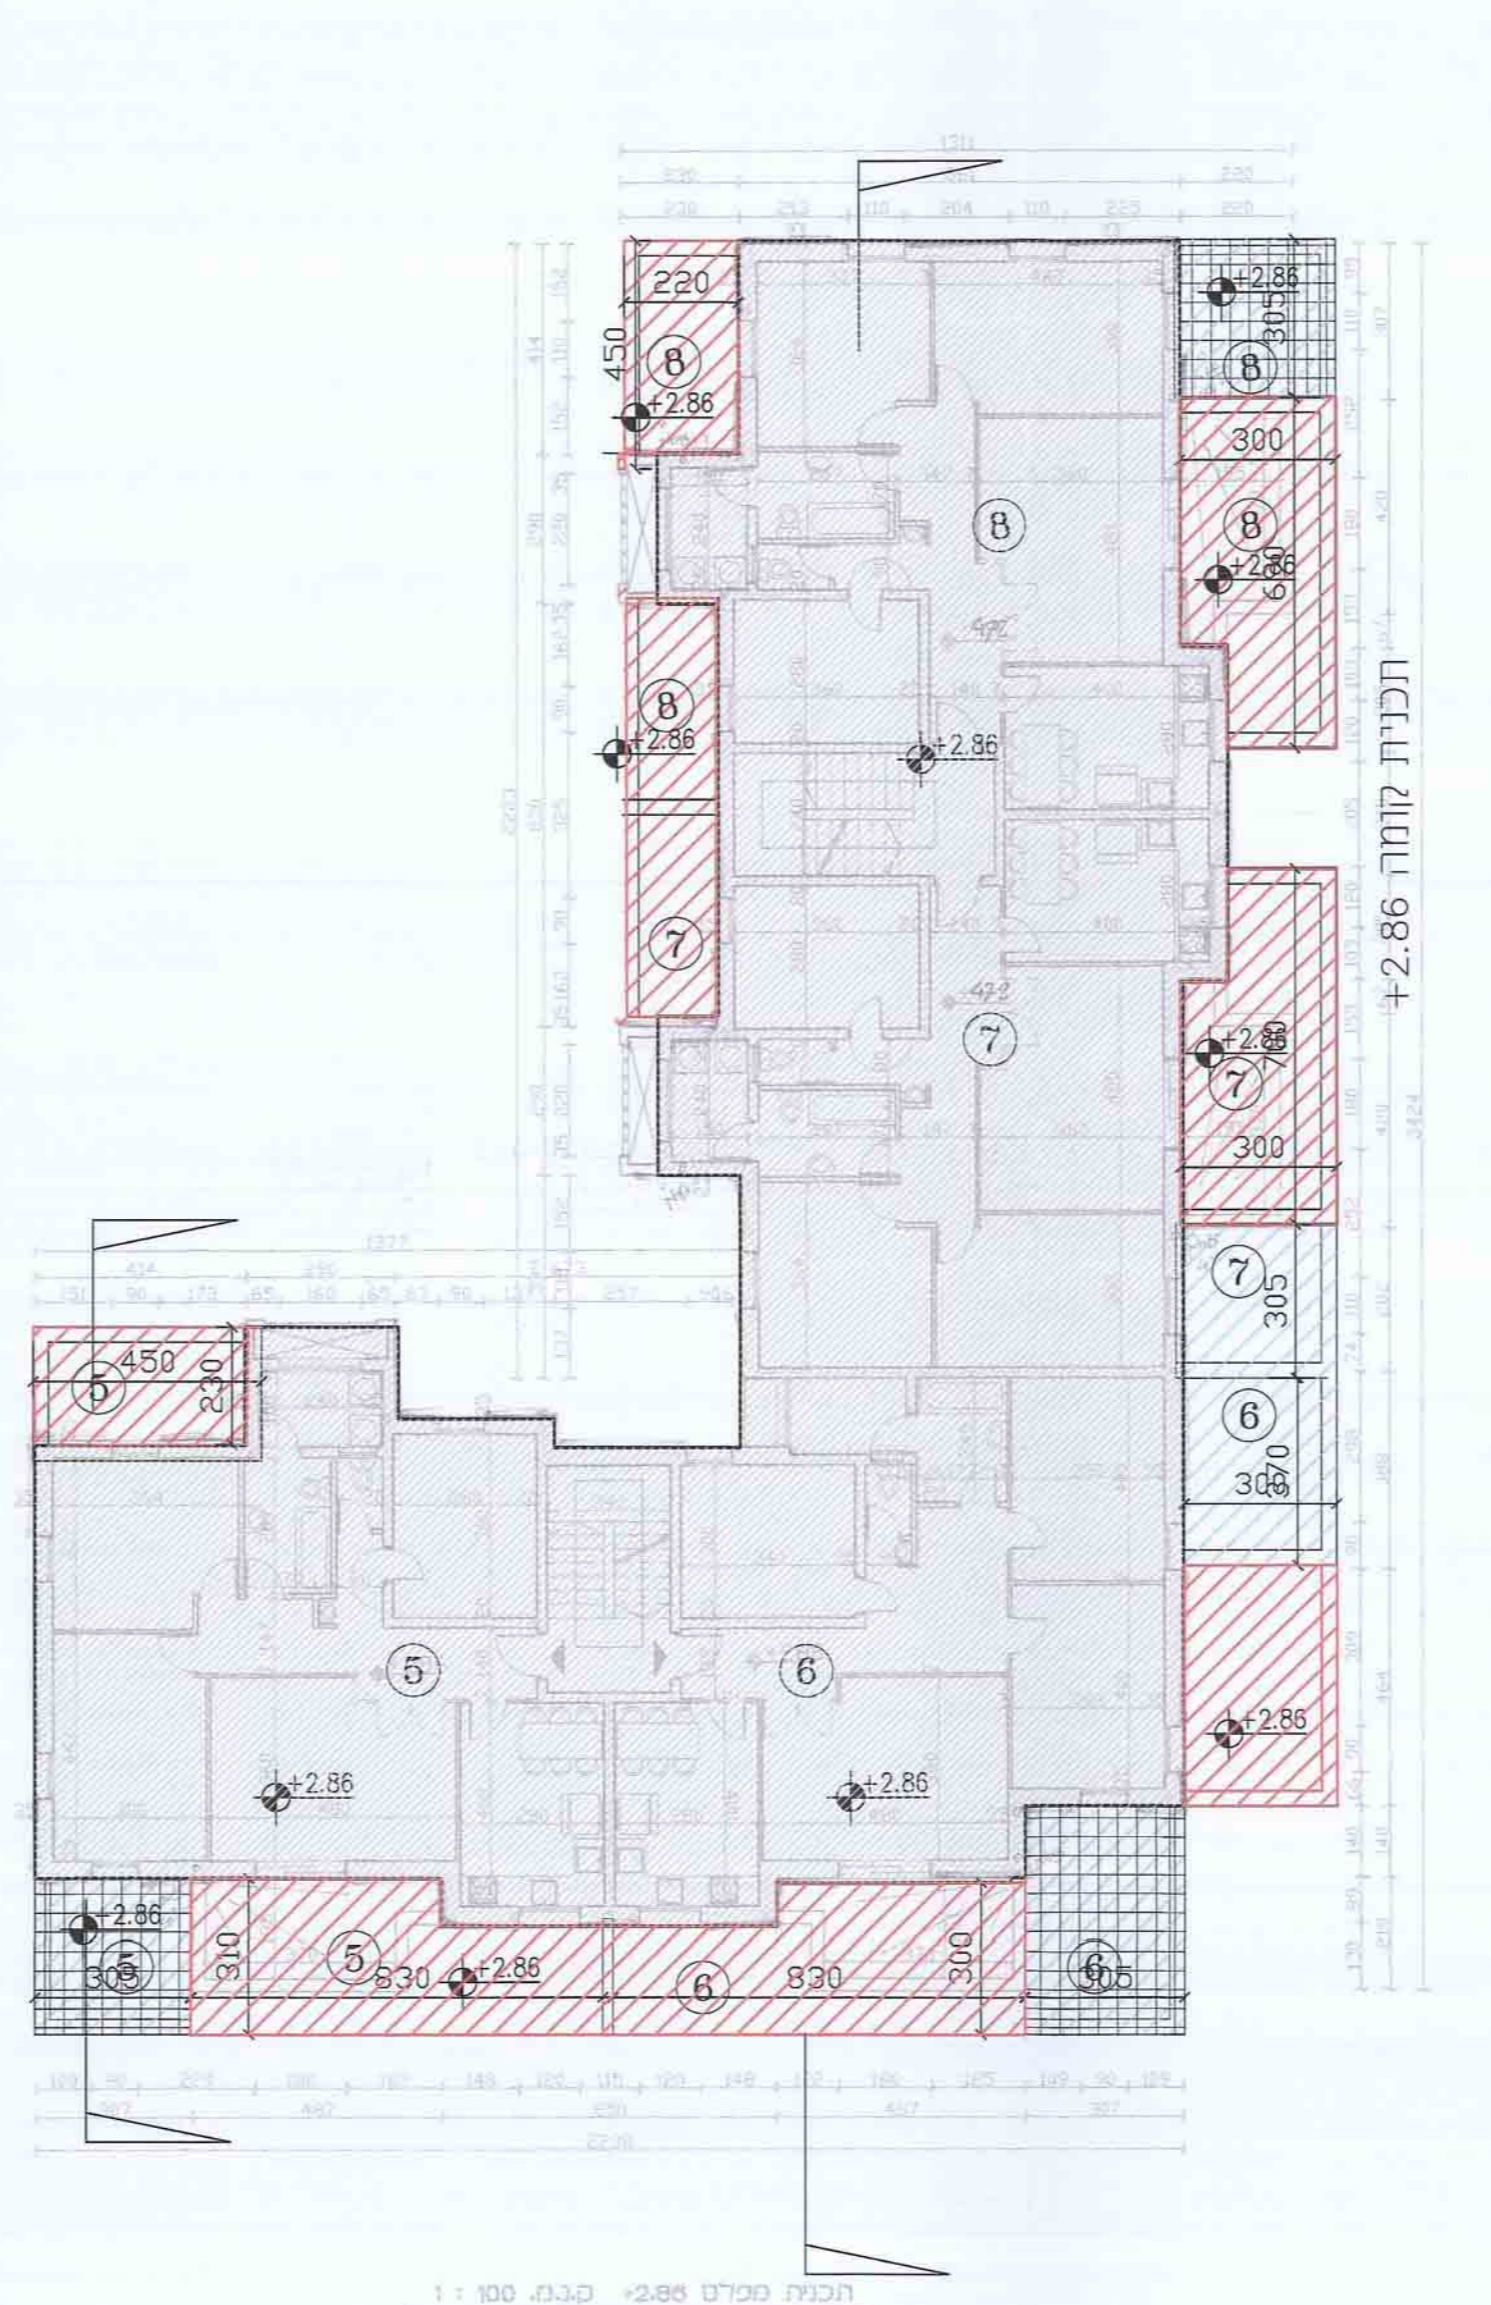


תכנית קומה +2.86

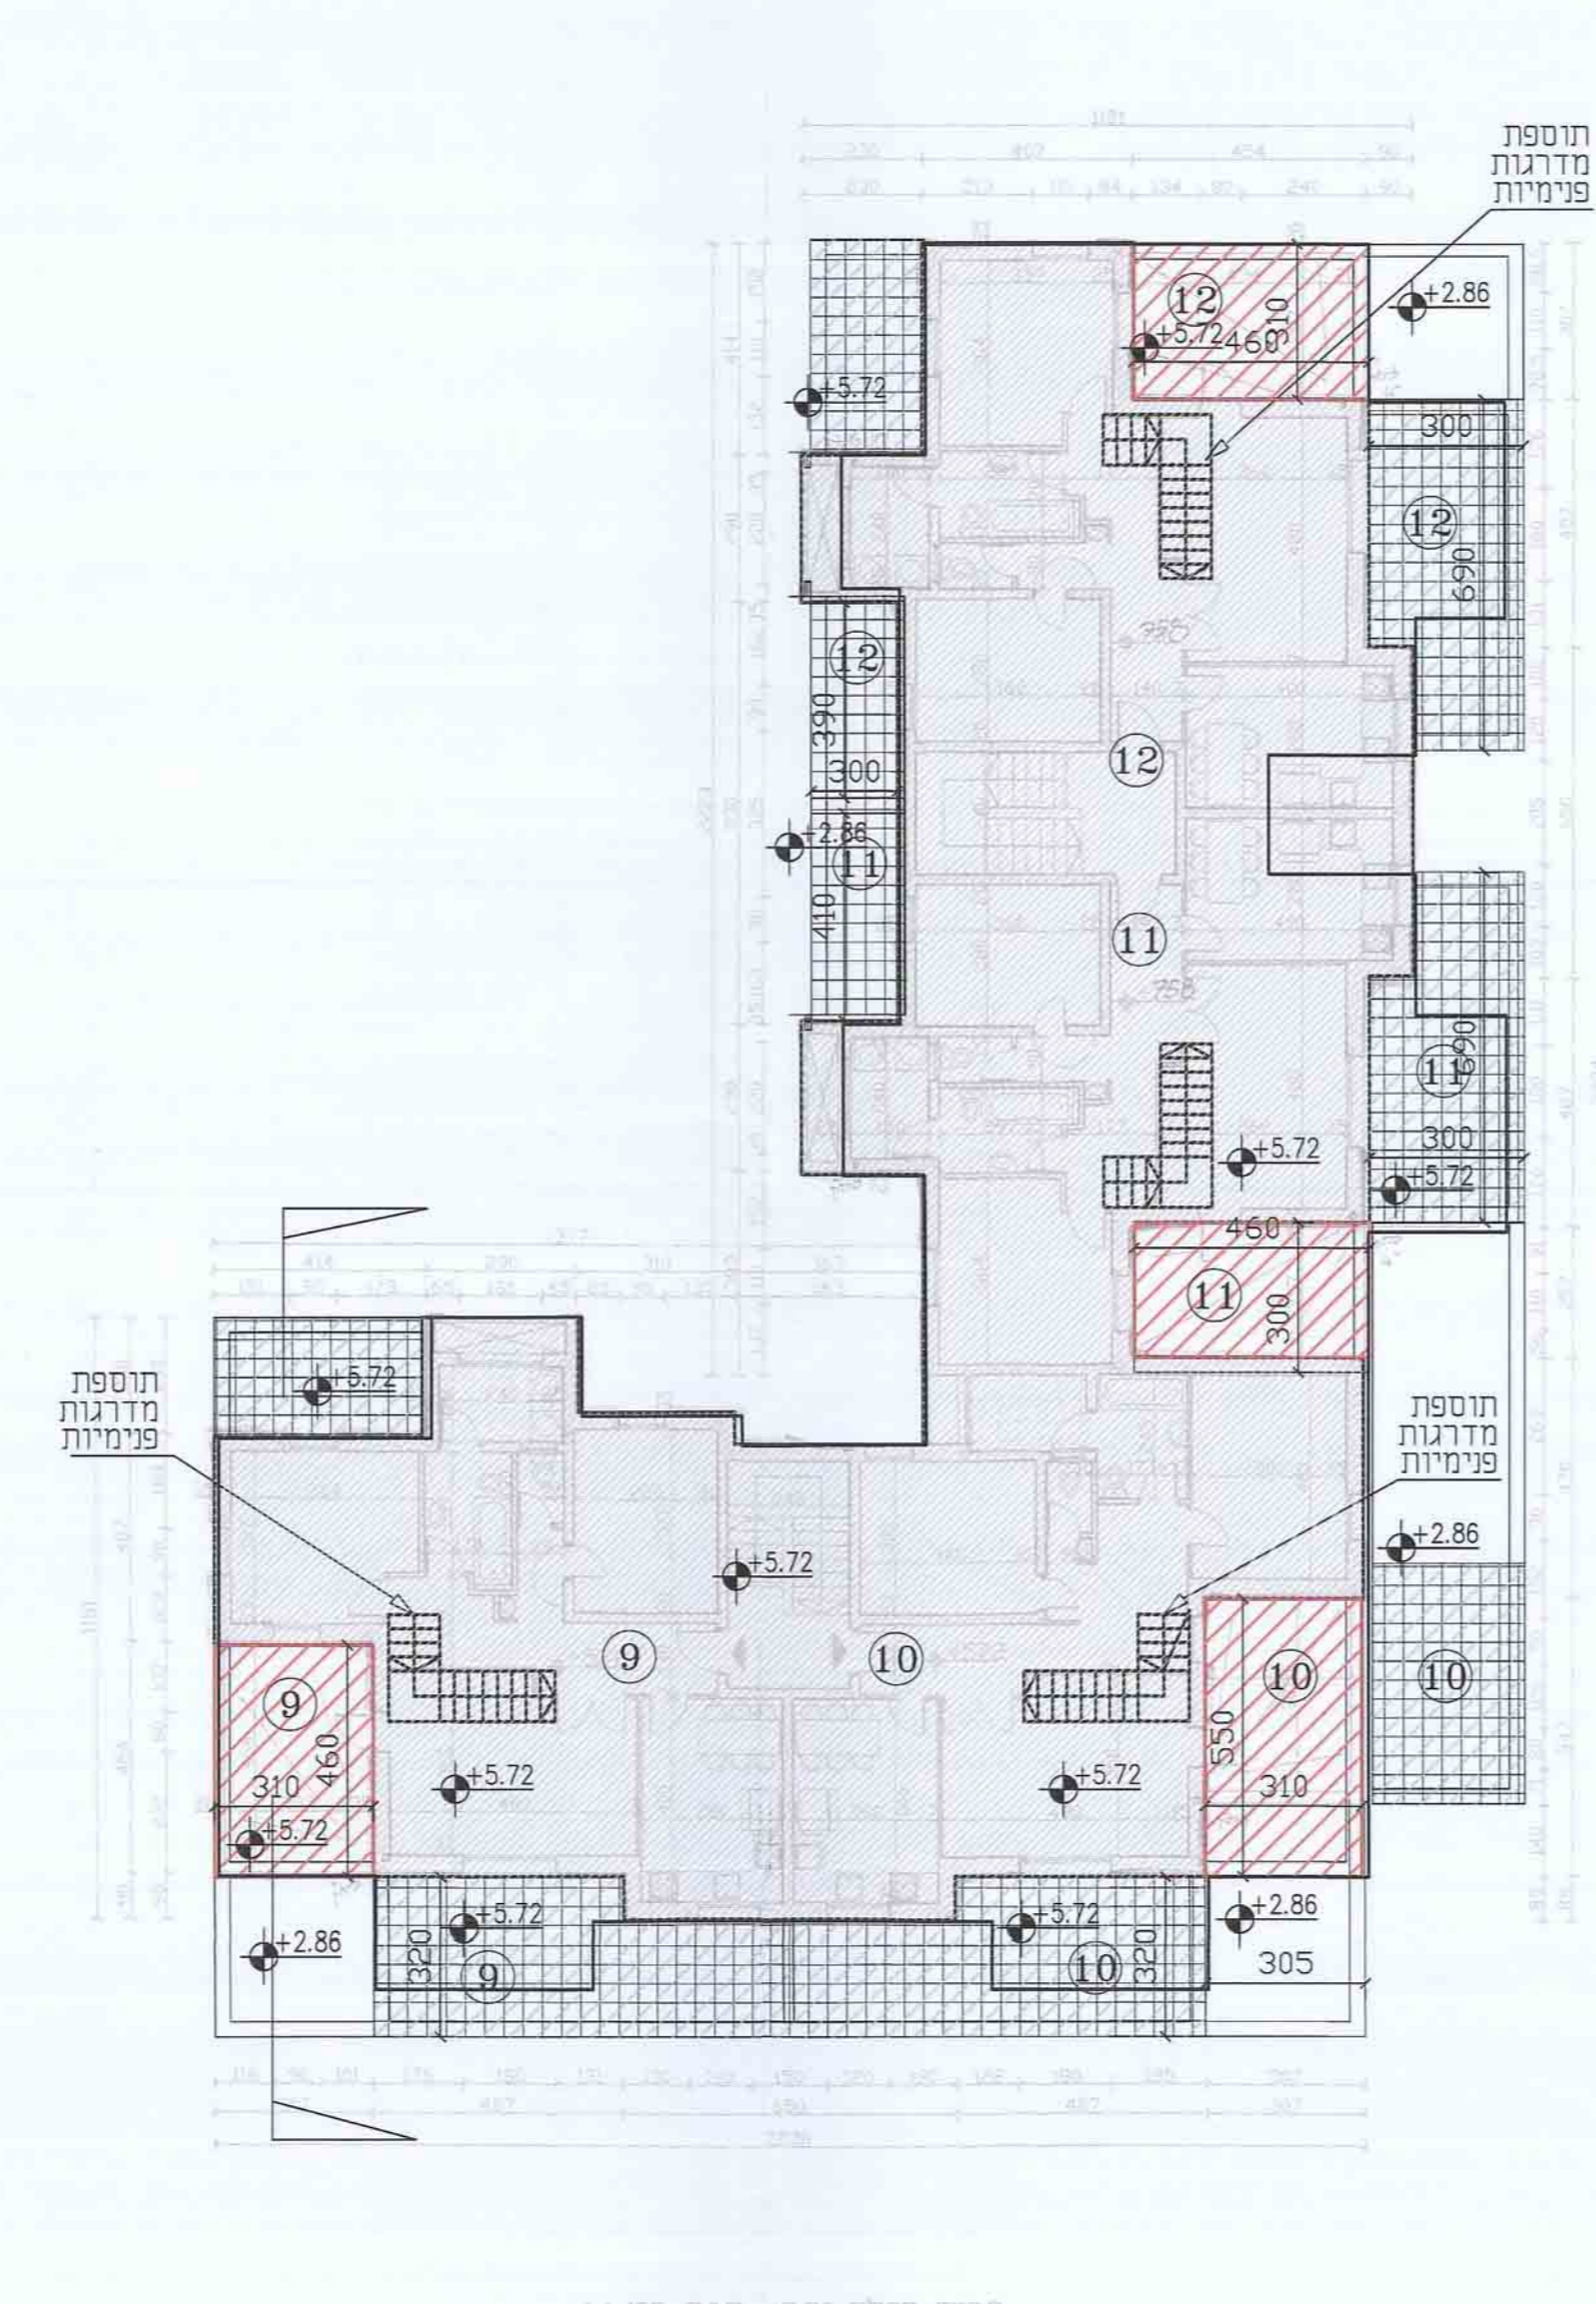


תכנית קומה +5.72

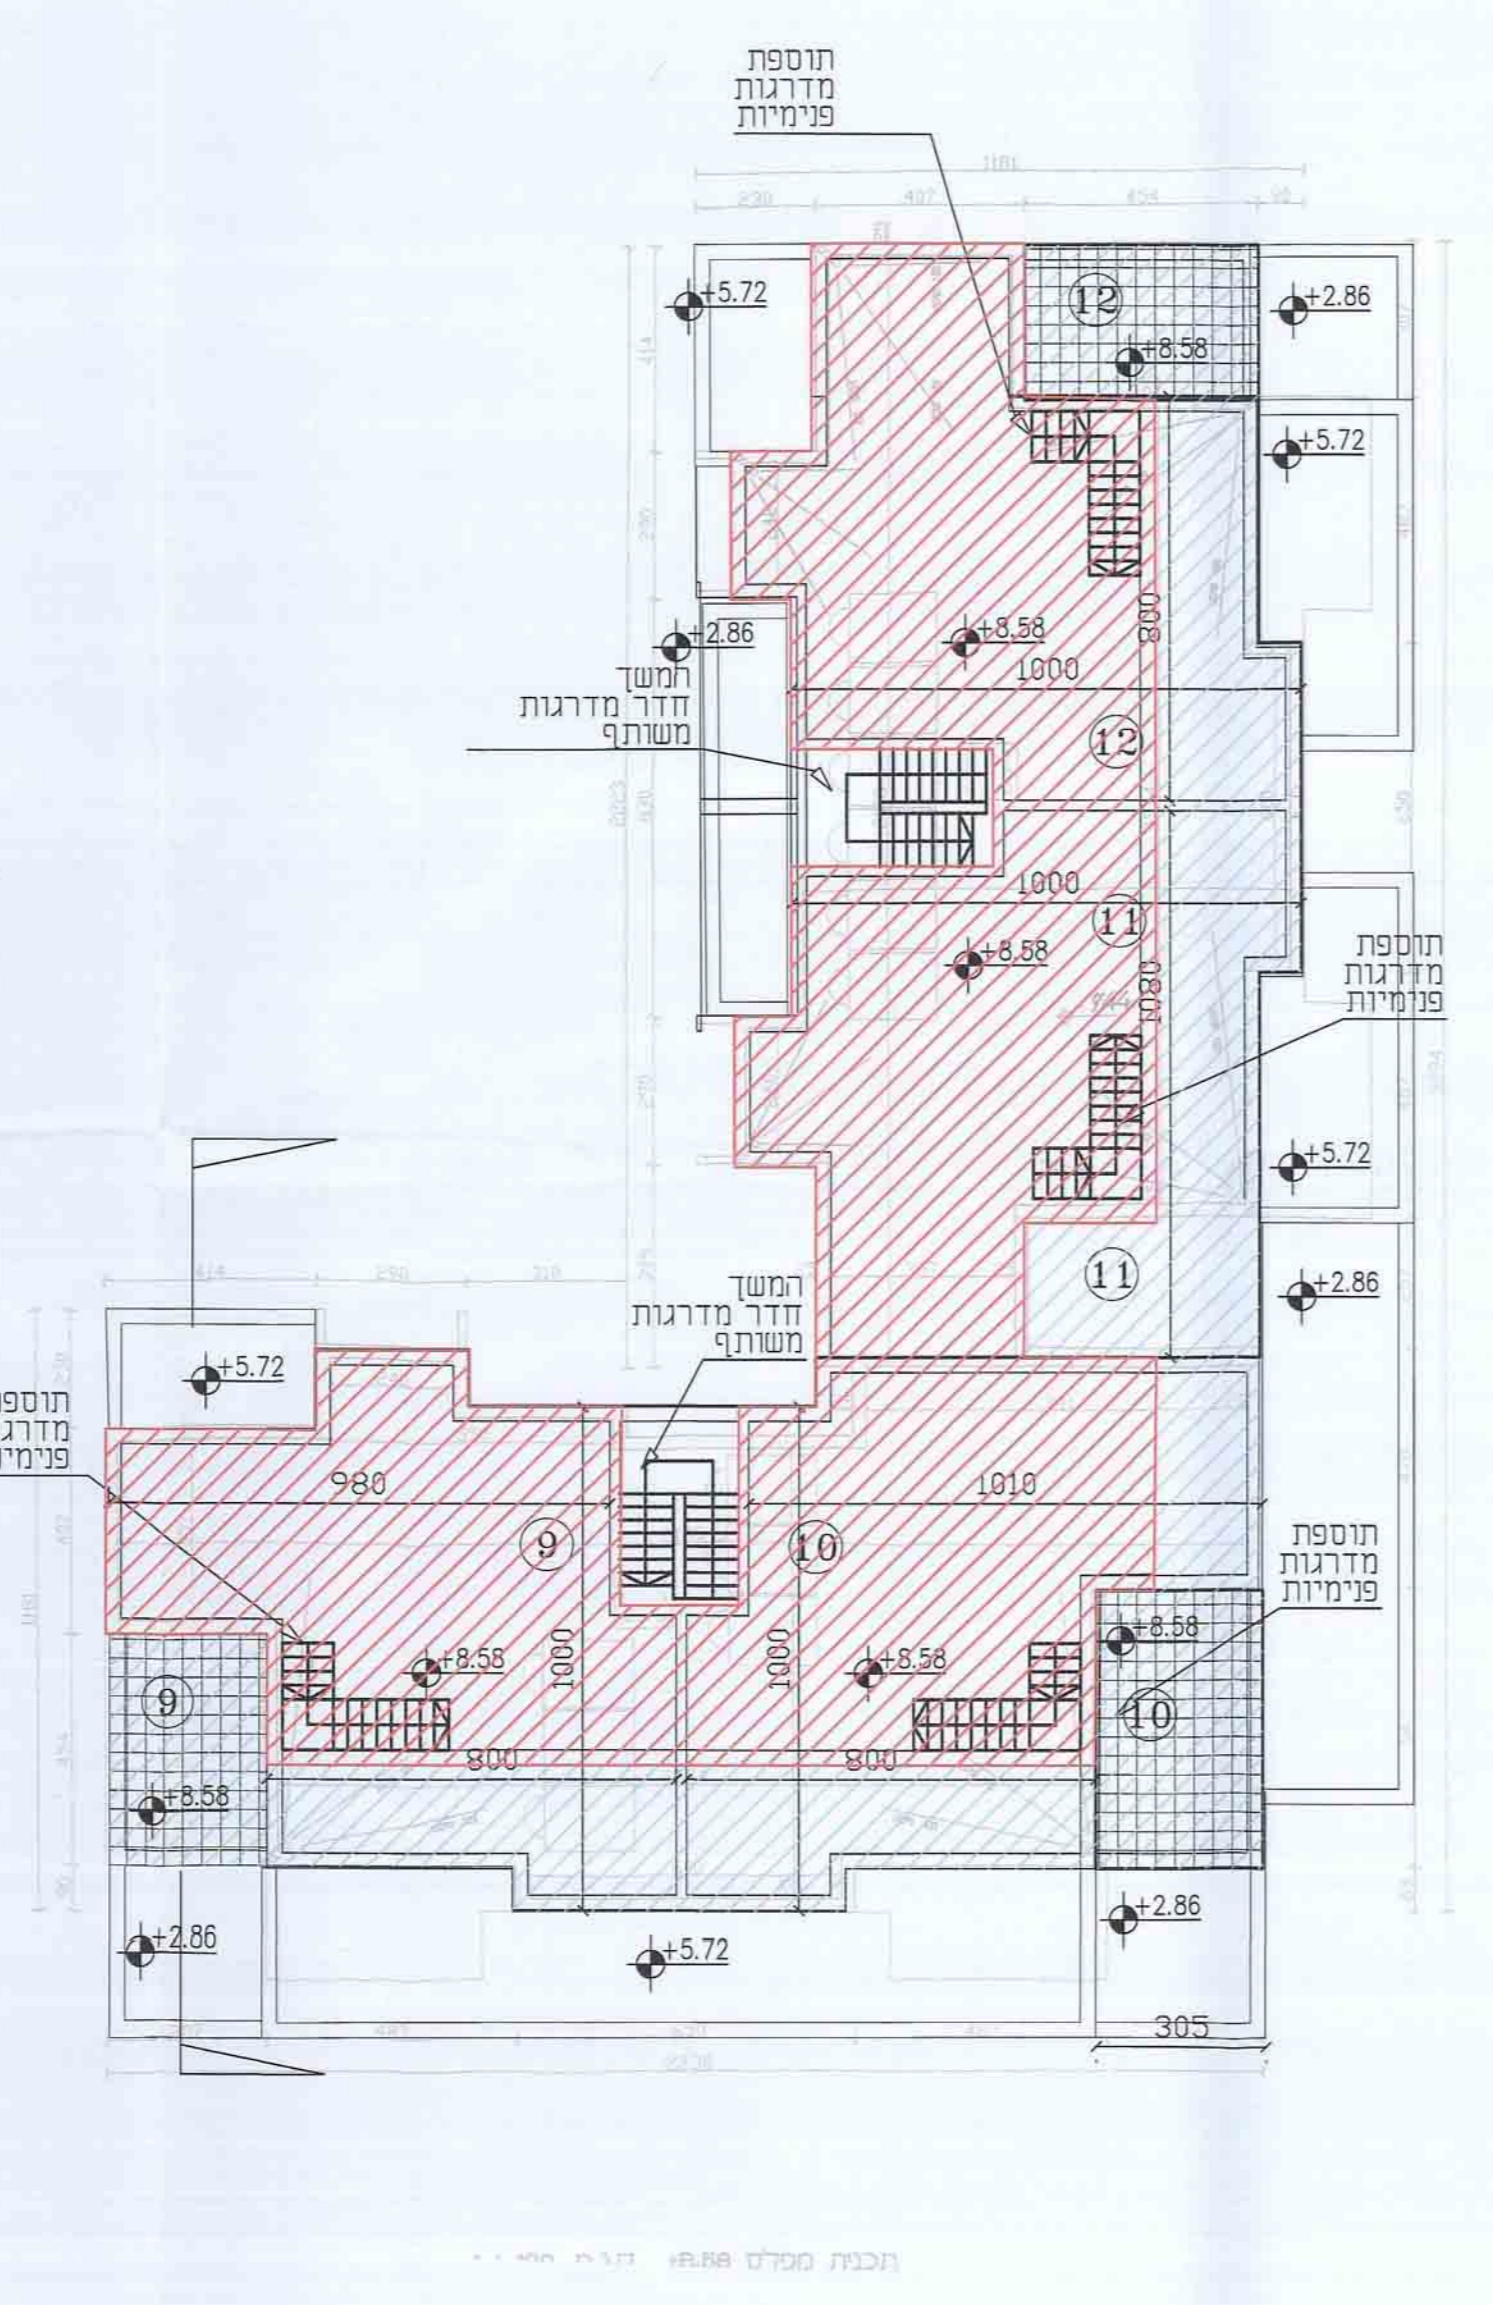

תכנית קומה +8.58

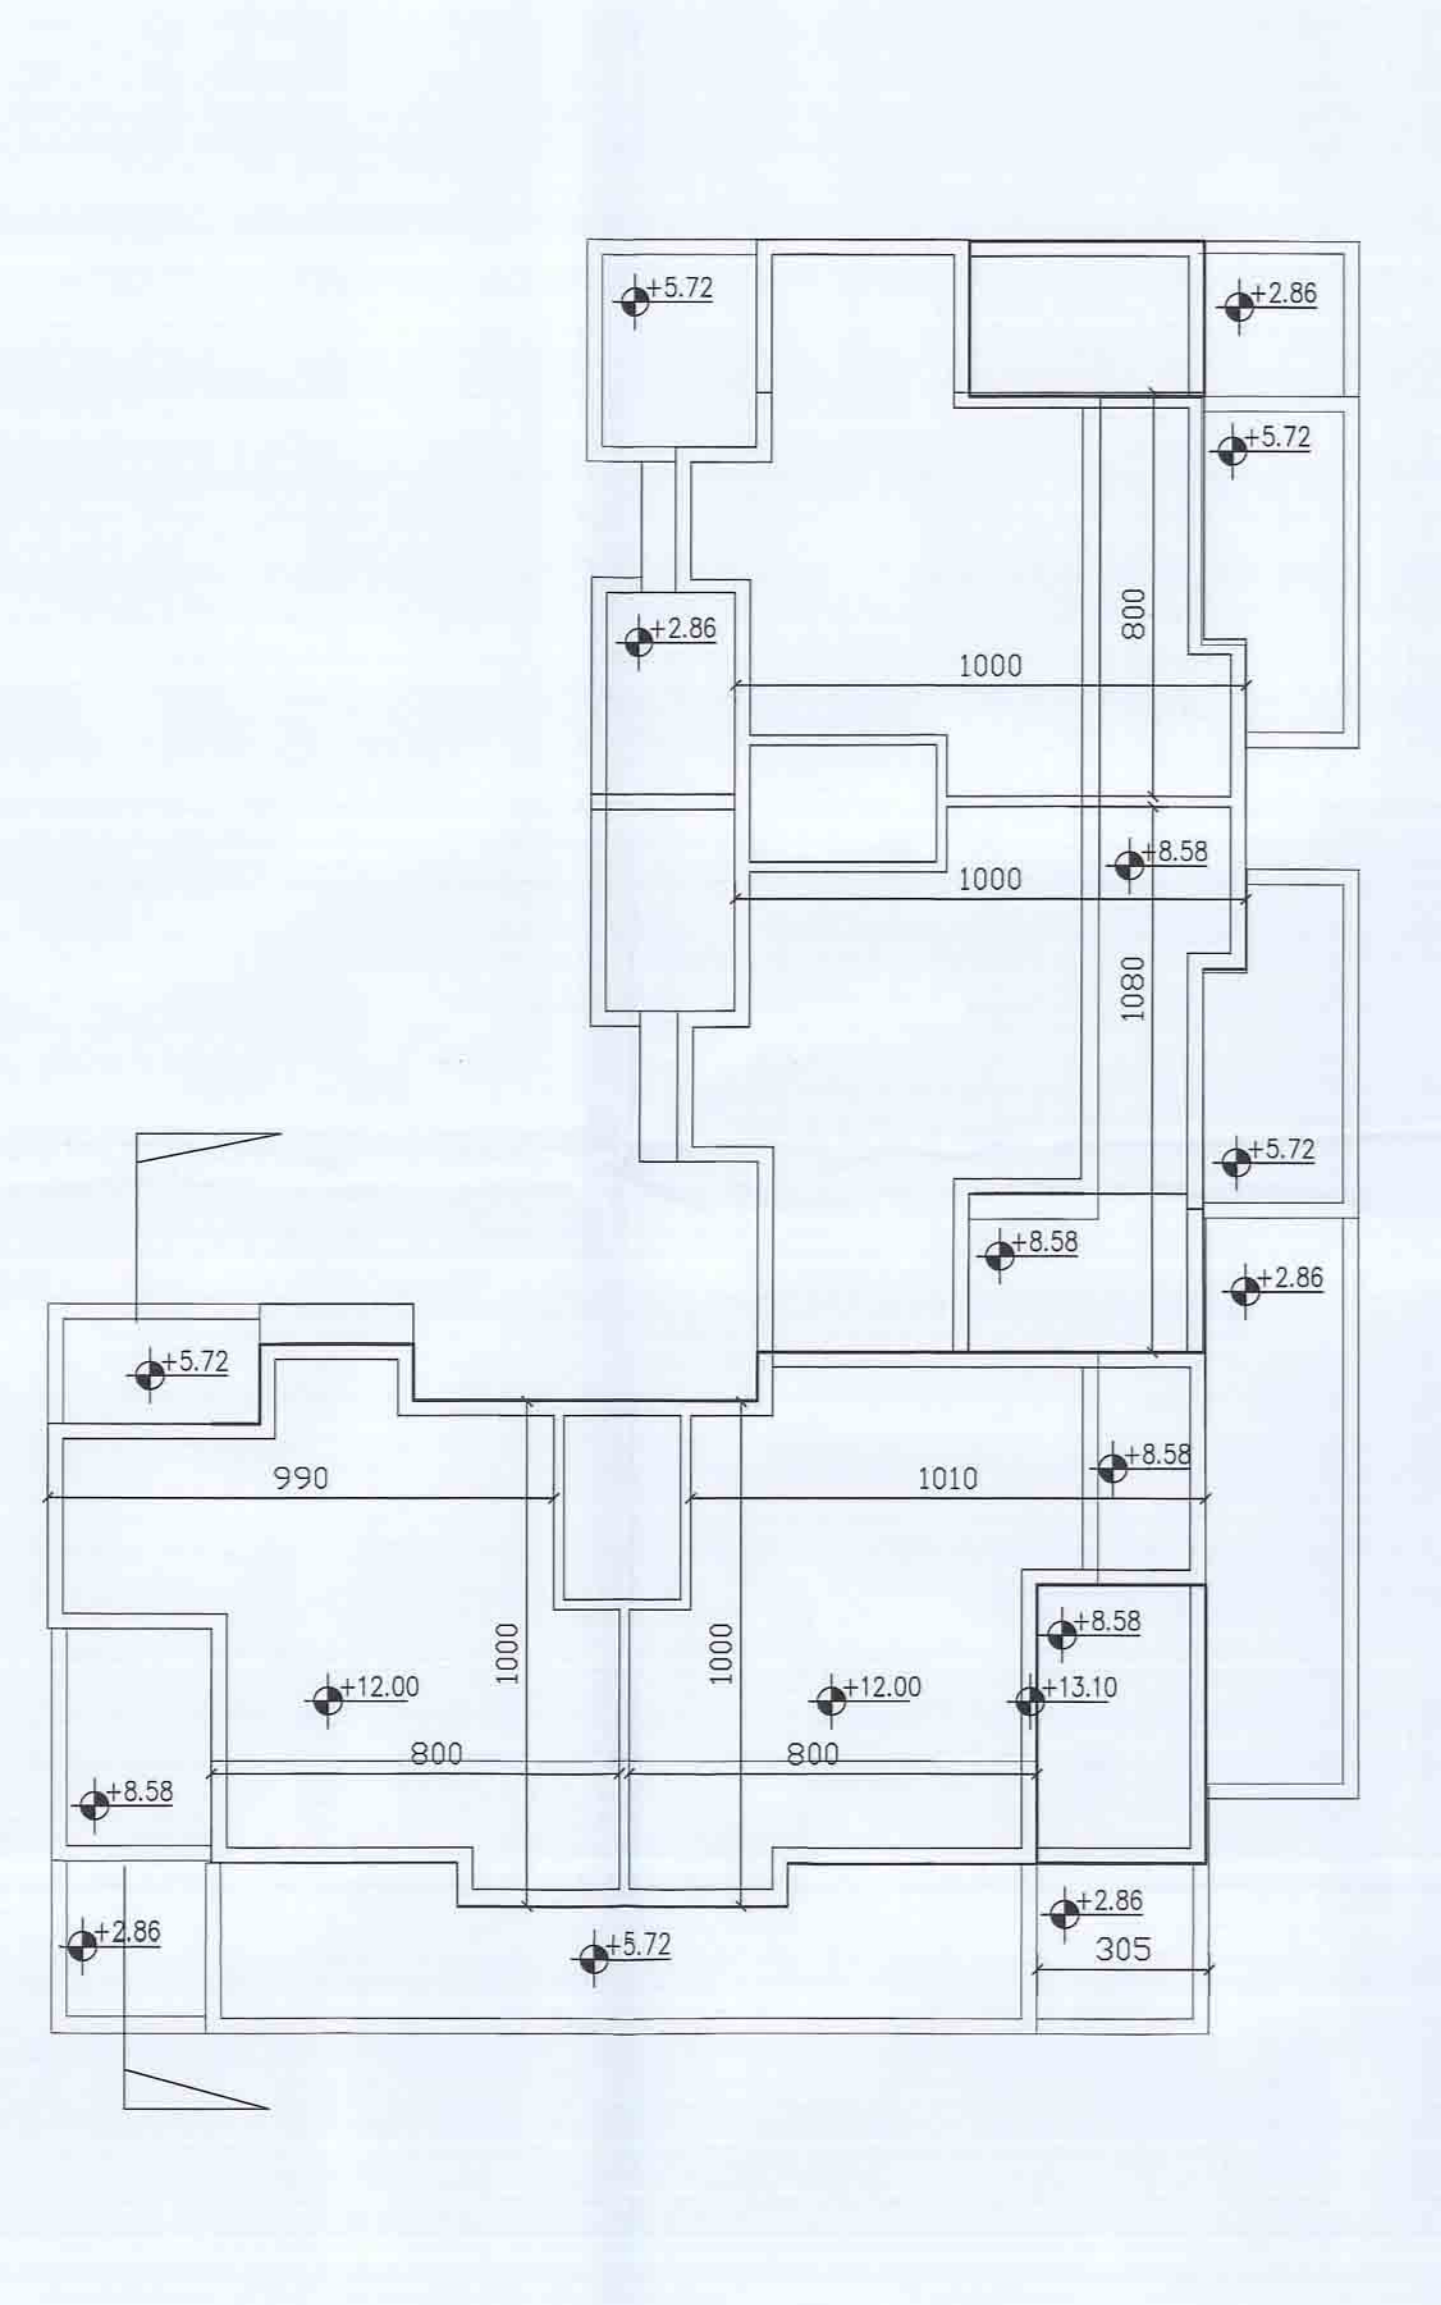


תכנית גגות +12.00

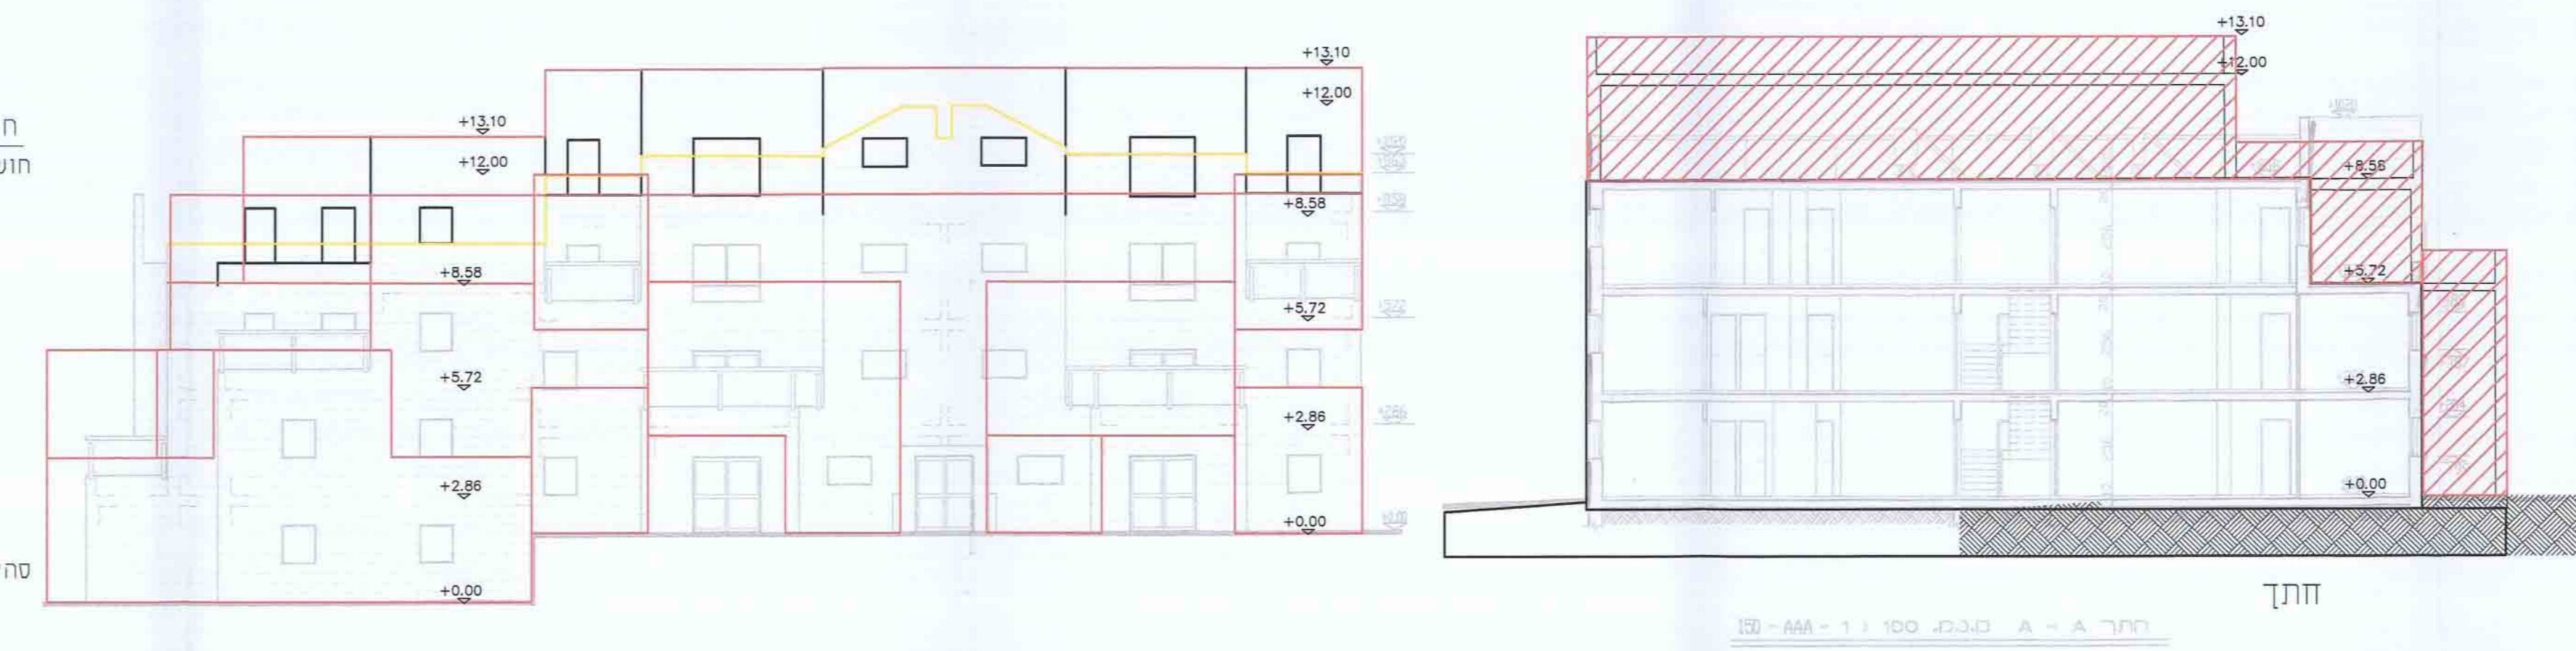

חיתוך

סה"כ שטחים	מפלט שטח עיקרי
128.00	+0.00
130.00	+2.86
59.00	+5.72
270.00	+8.58
587.00	סה"כ

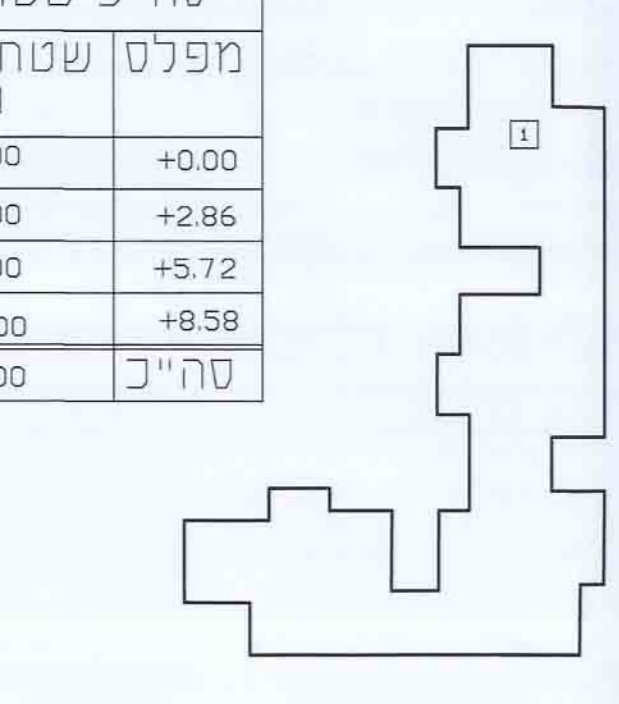

חישוב שטחים קני"מ 1:200



חישוב שטח מפלט +8.58

סה"כ שטח עיקרי: 270.00 מ"ר



חישוב שטח מפלט +5.72

סה"כ שטח עיקרי: 57.00 מ"ר



חישוב שטח מפלט +2.86

סה"כ שטח עיקרי: 130.00 מ"ר



חישוב שטח מפלט +0.00

סה"כ שטח עיקרי: 121.00 מ"ר