

תכנית מספר
101-0133629

אריה בן אליעזר 62
גילה


מוסד למכינה
קדם צבאית
ומסחר

נספח 1
תכנית בית ישראל
מכינת בית ישראל


מקרא	
	הספת בניה
	בניה קיימת מוגעת
	קוטב
	הריסה
	מחיצה
	קווי קווי

התוכנית מוגעת על ידי
משרד התכנון והבניה
מספר 101-0133629
תאריך 14.08.2014


1 מסחר 791.20=0.00
1:100

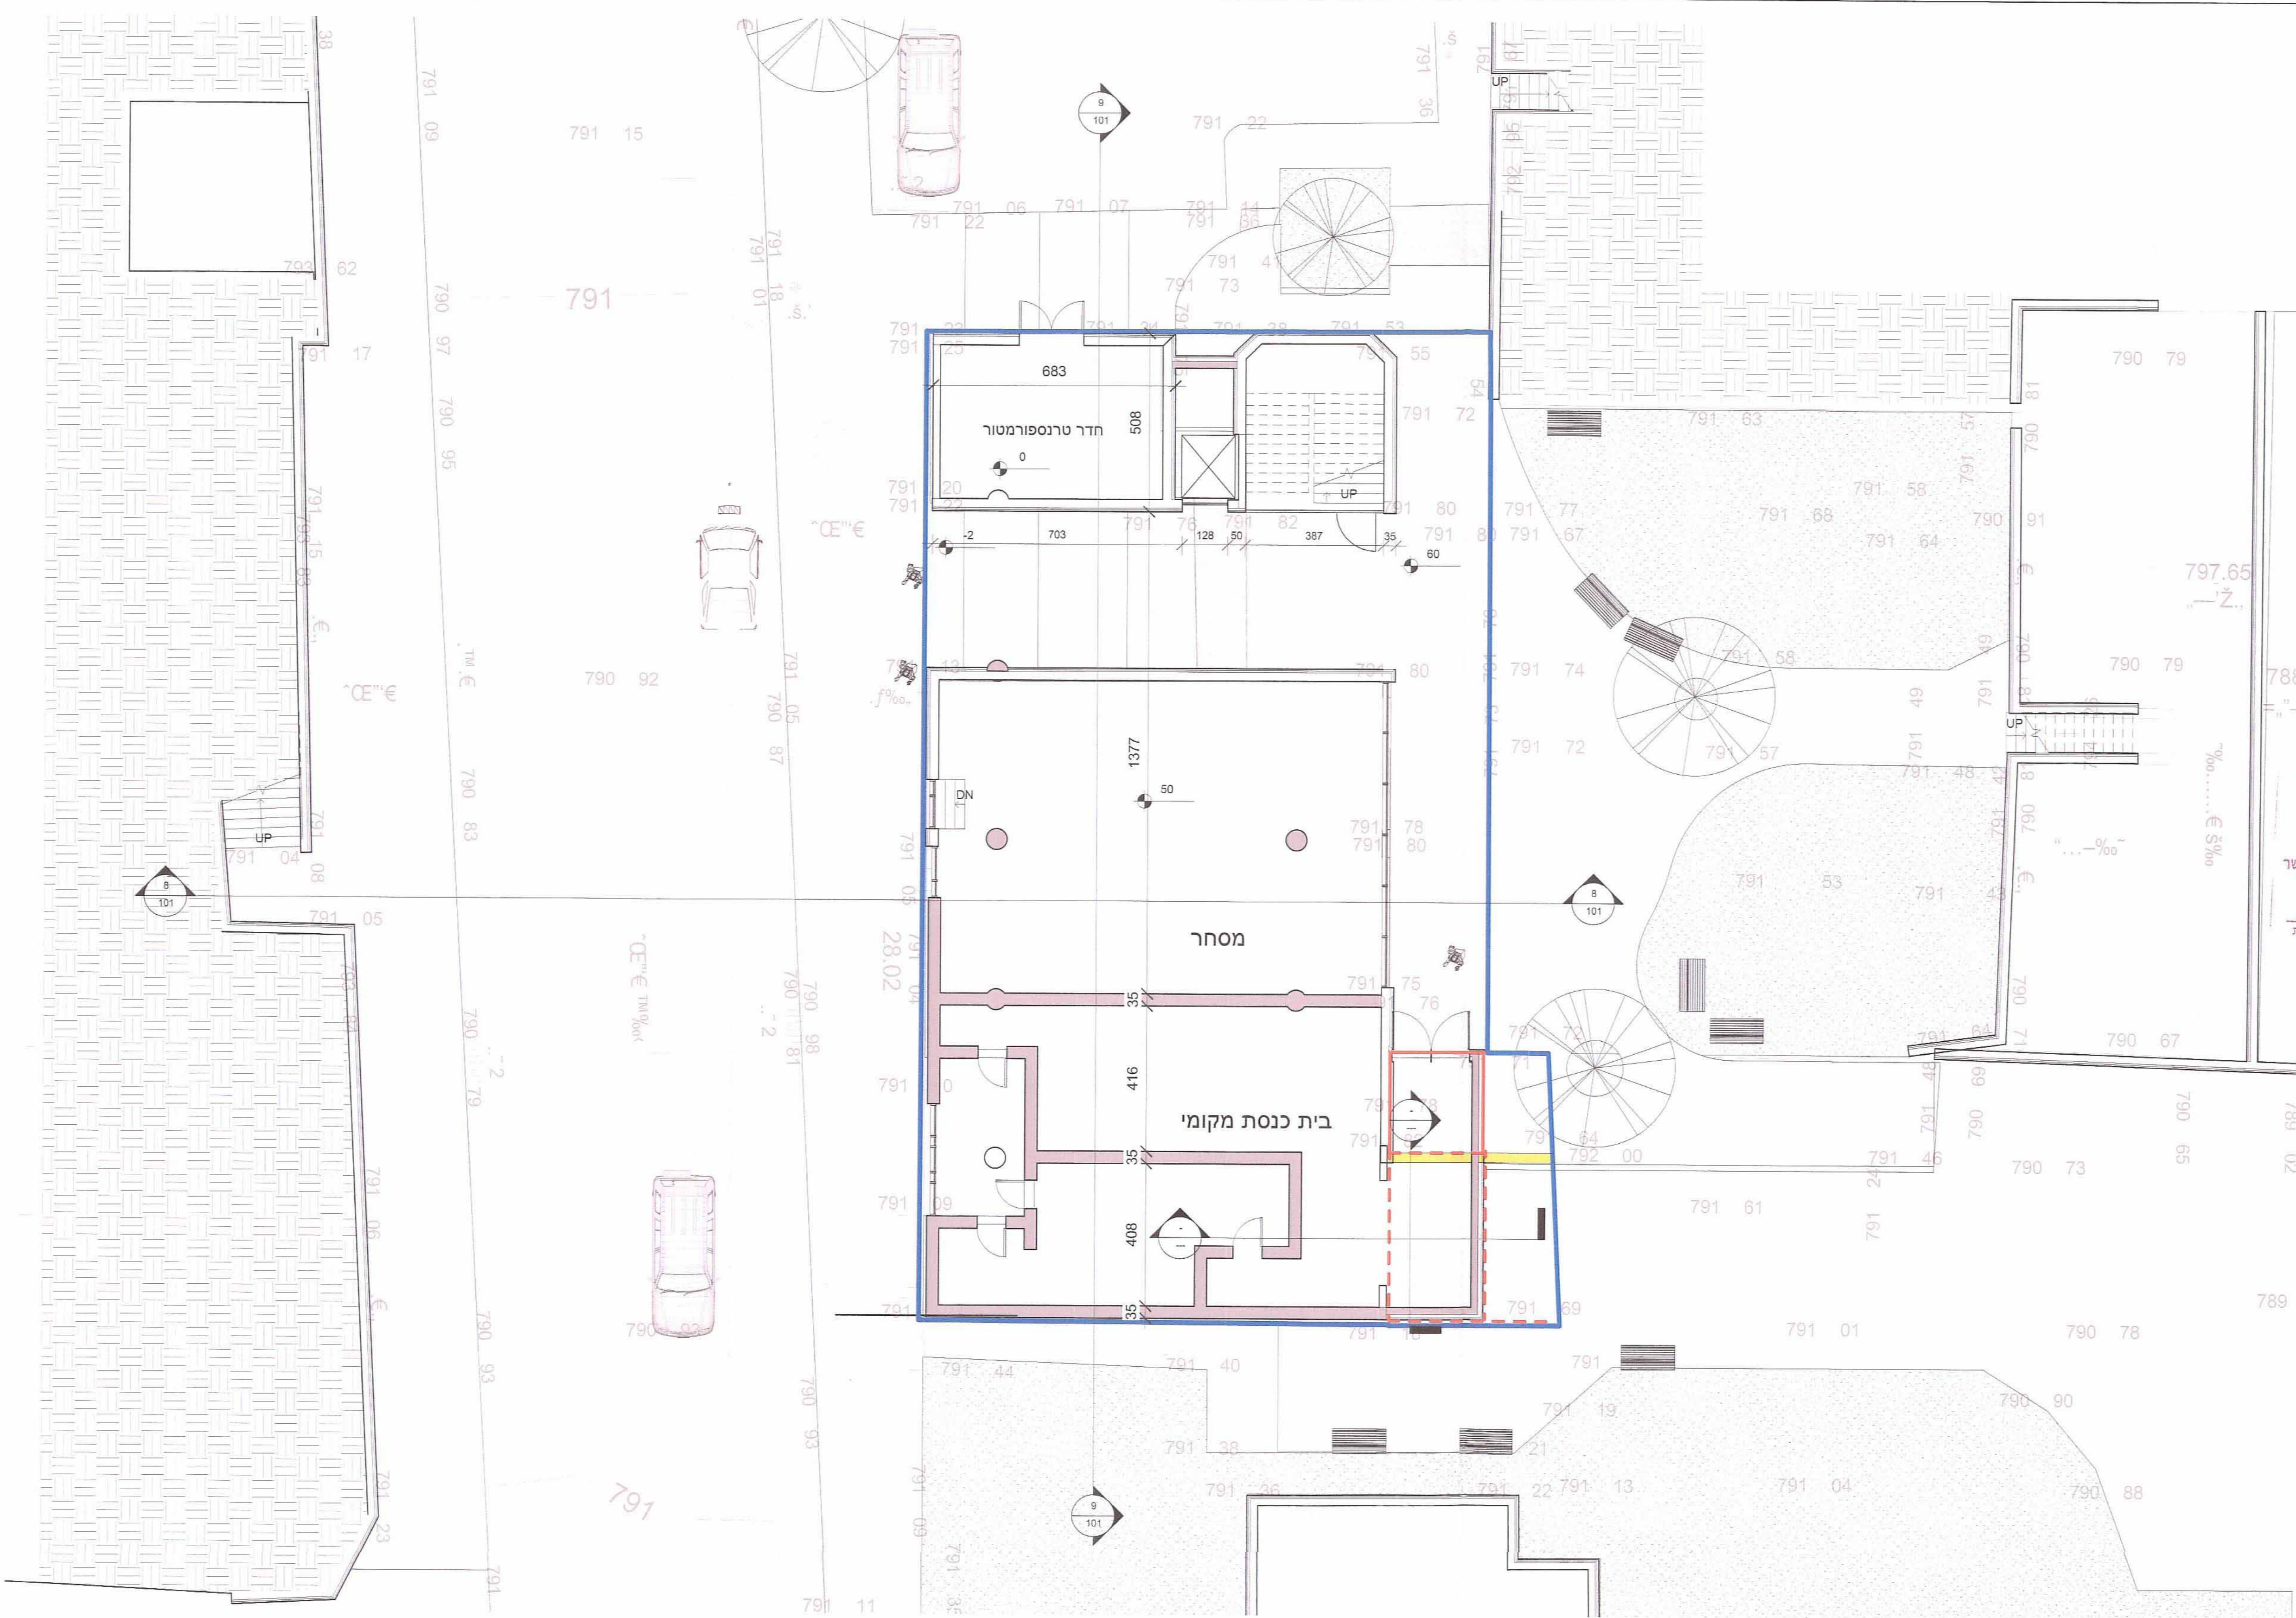


2 ראשונה 795.20=4.00
1:100

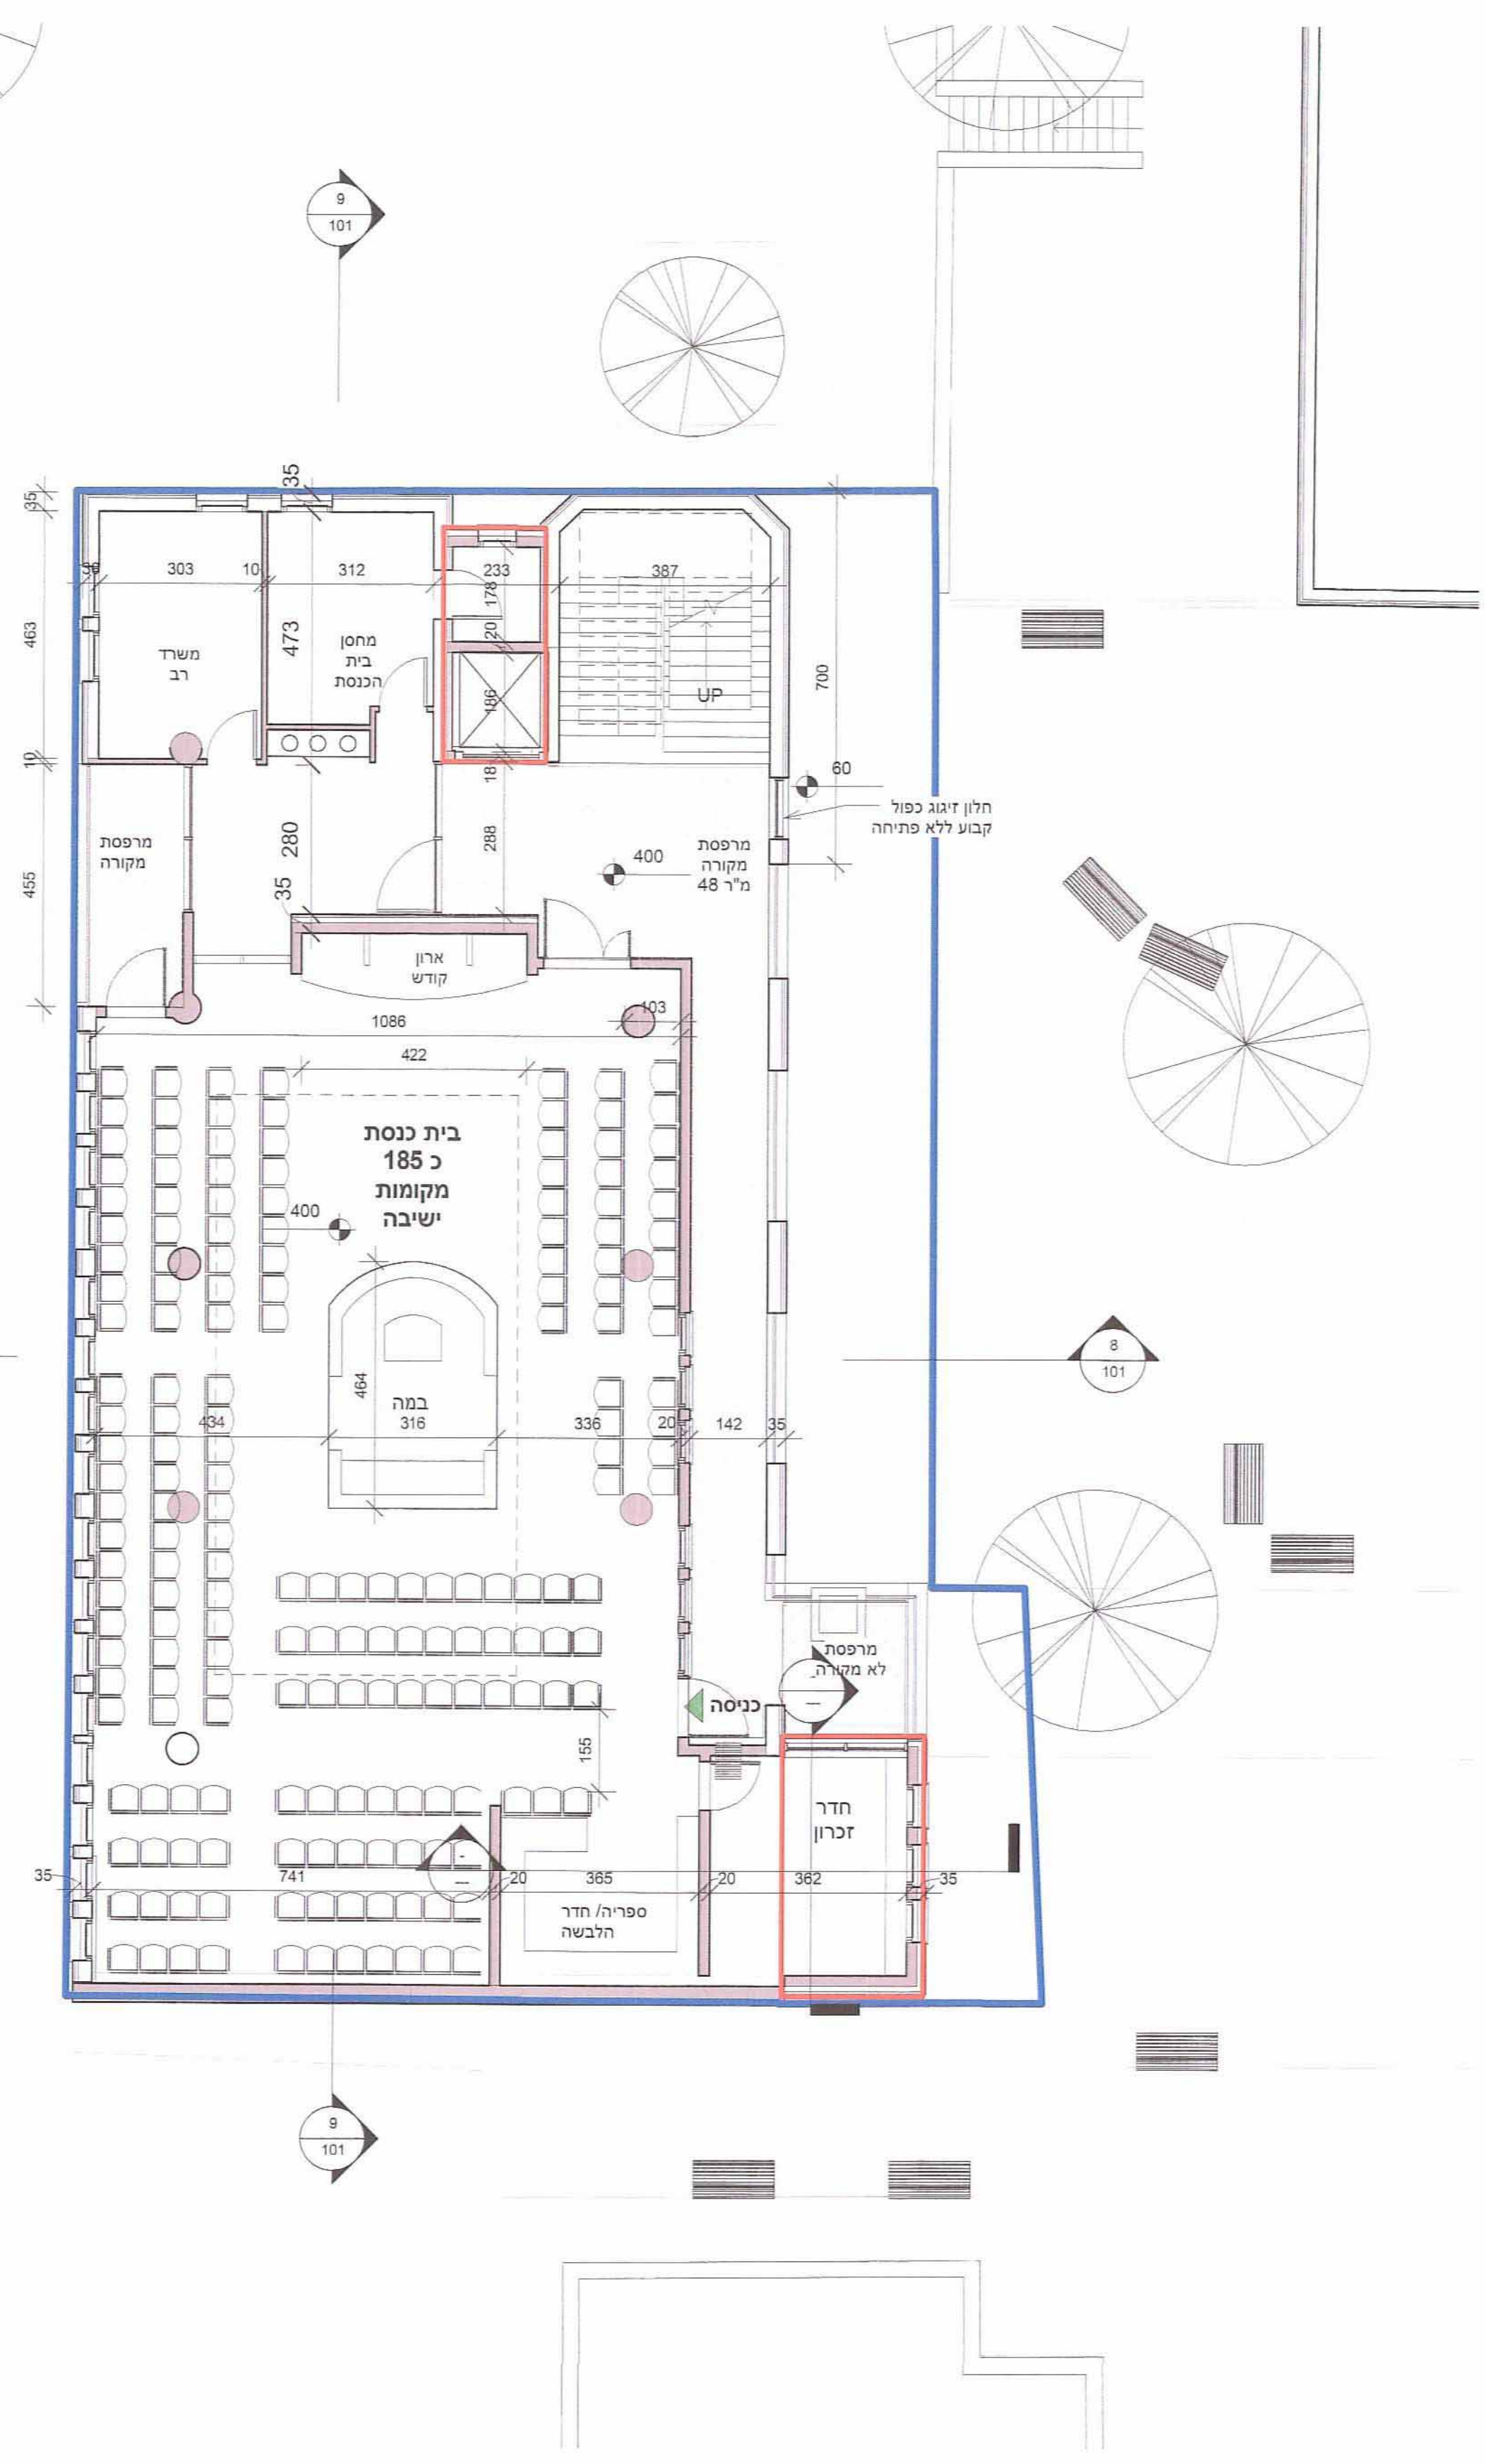


3 שנייה מפולשת-750=798.70
1:100

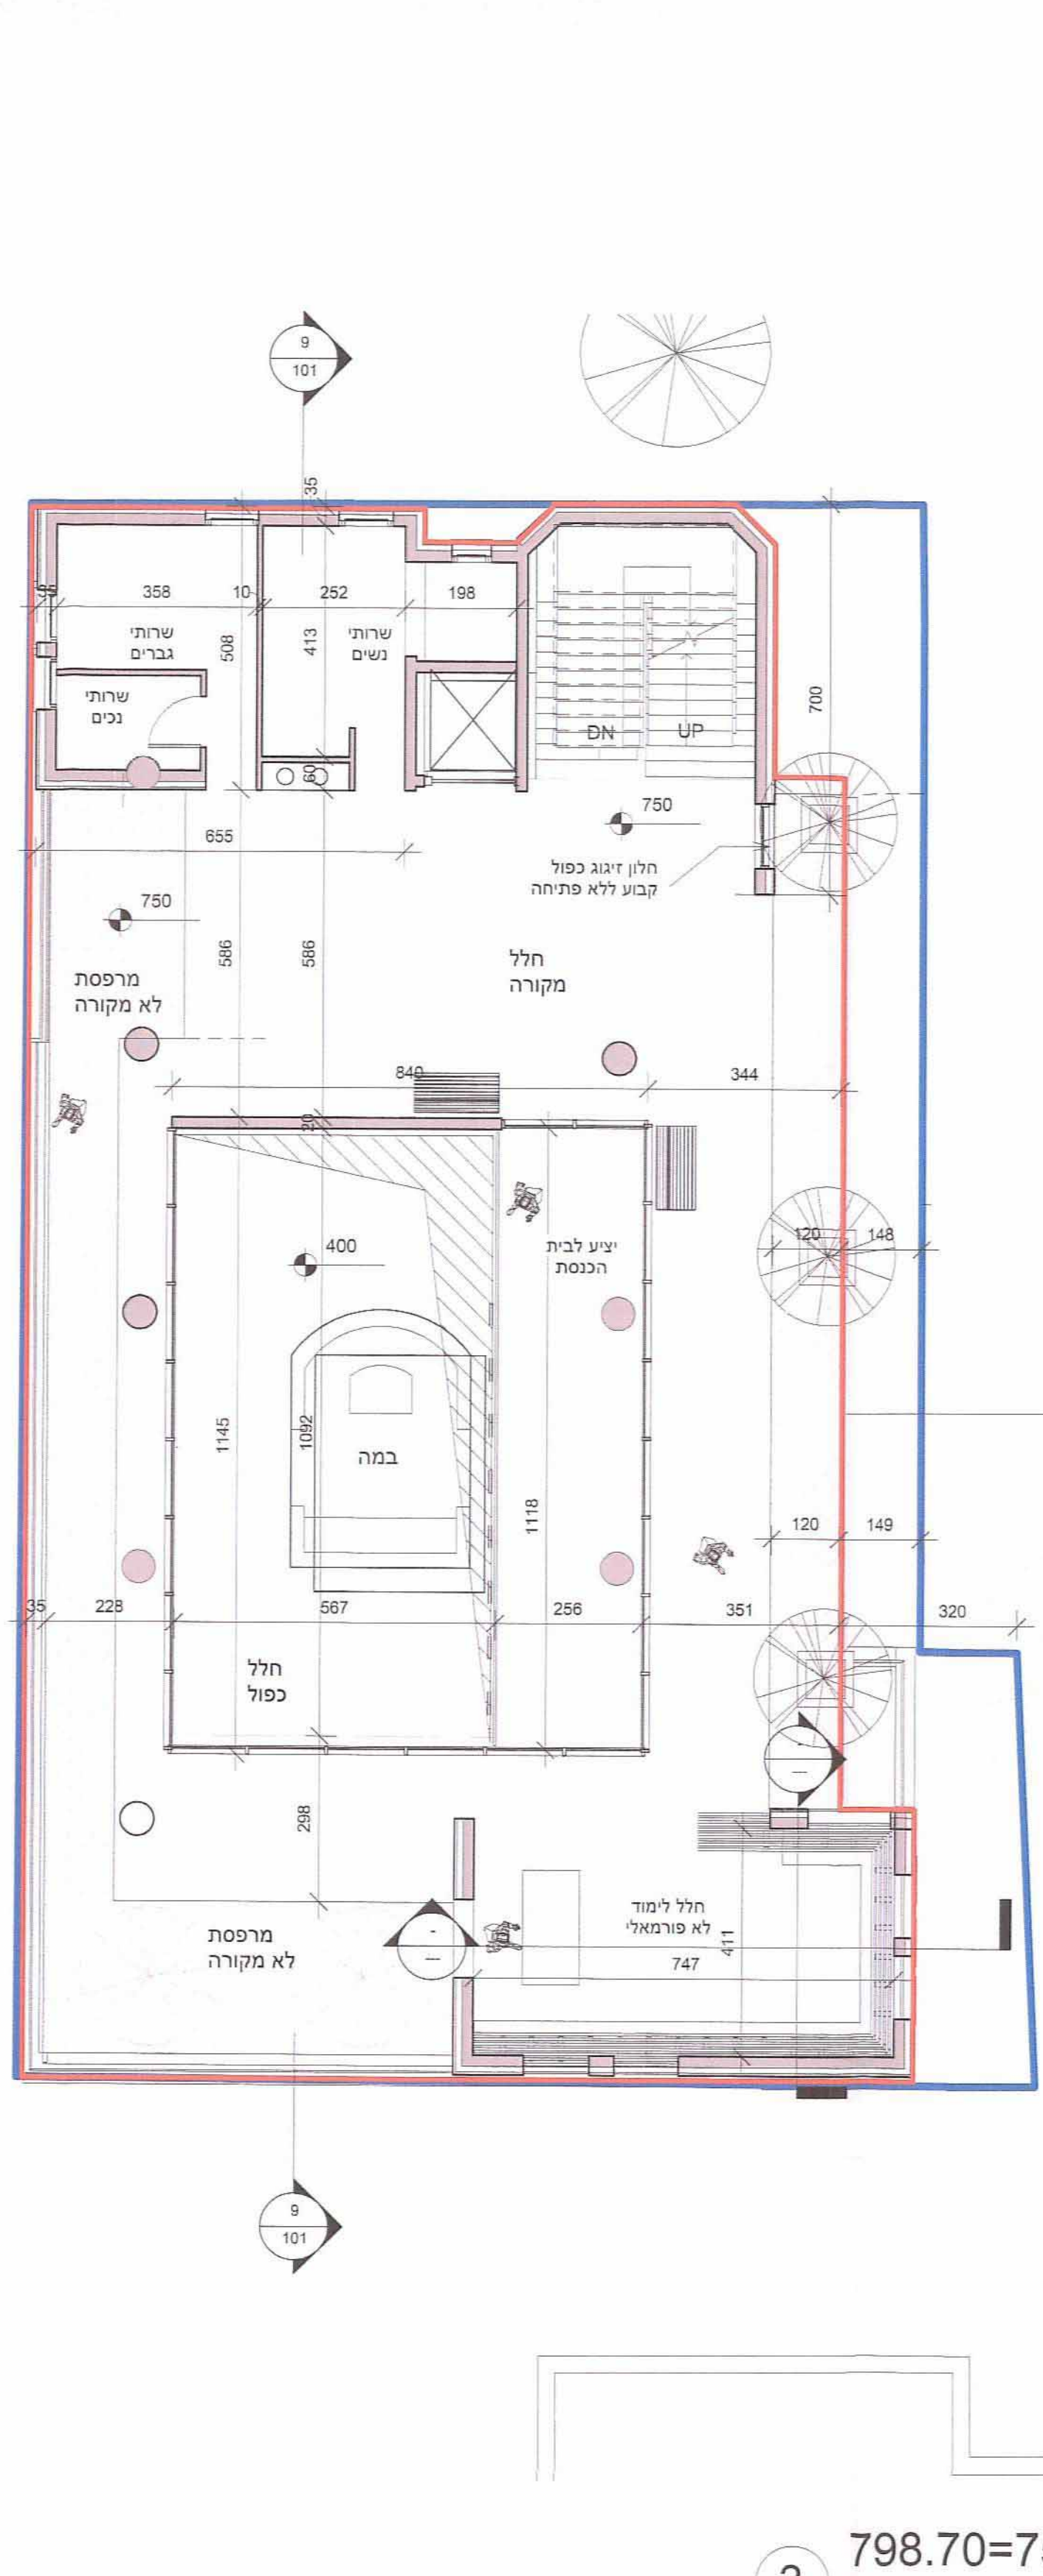


4 שלישית-11.50=802.70
1:100

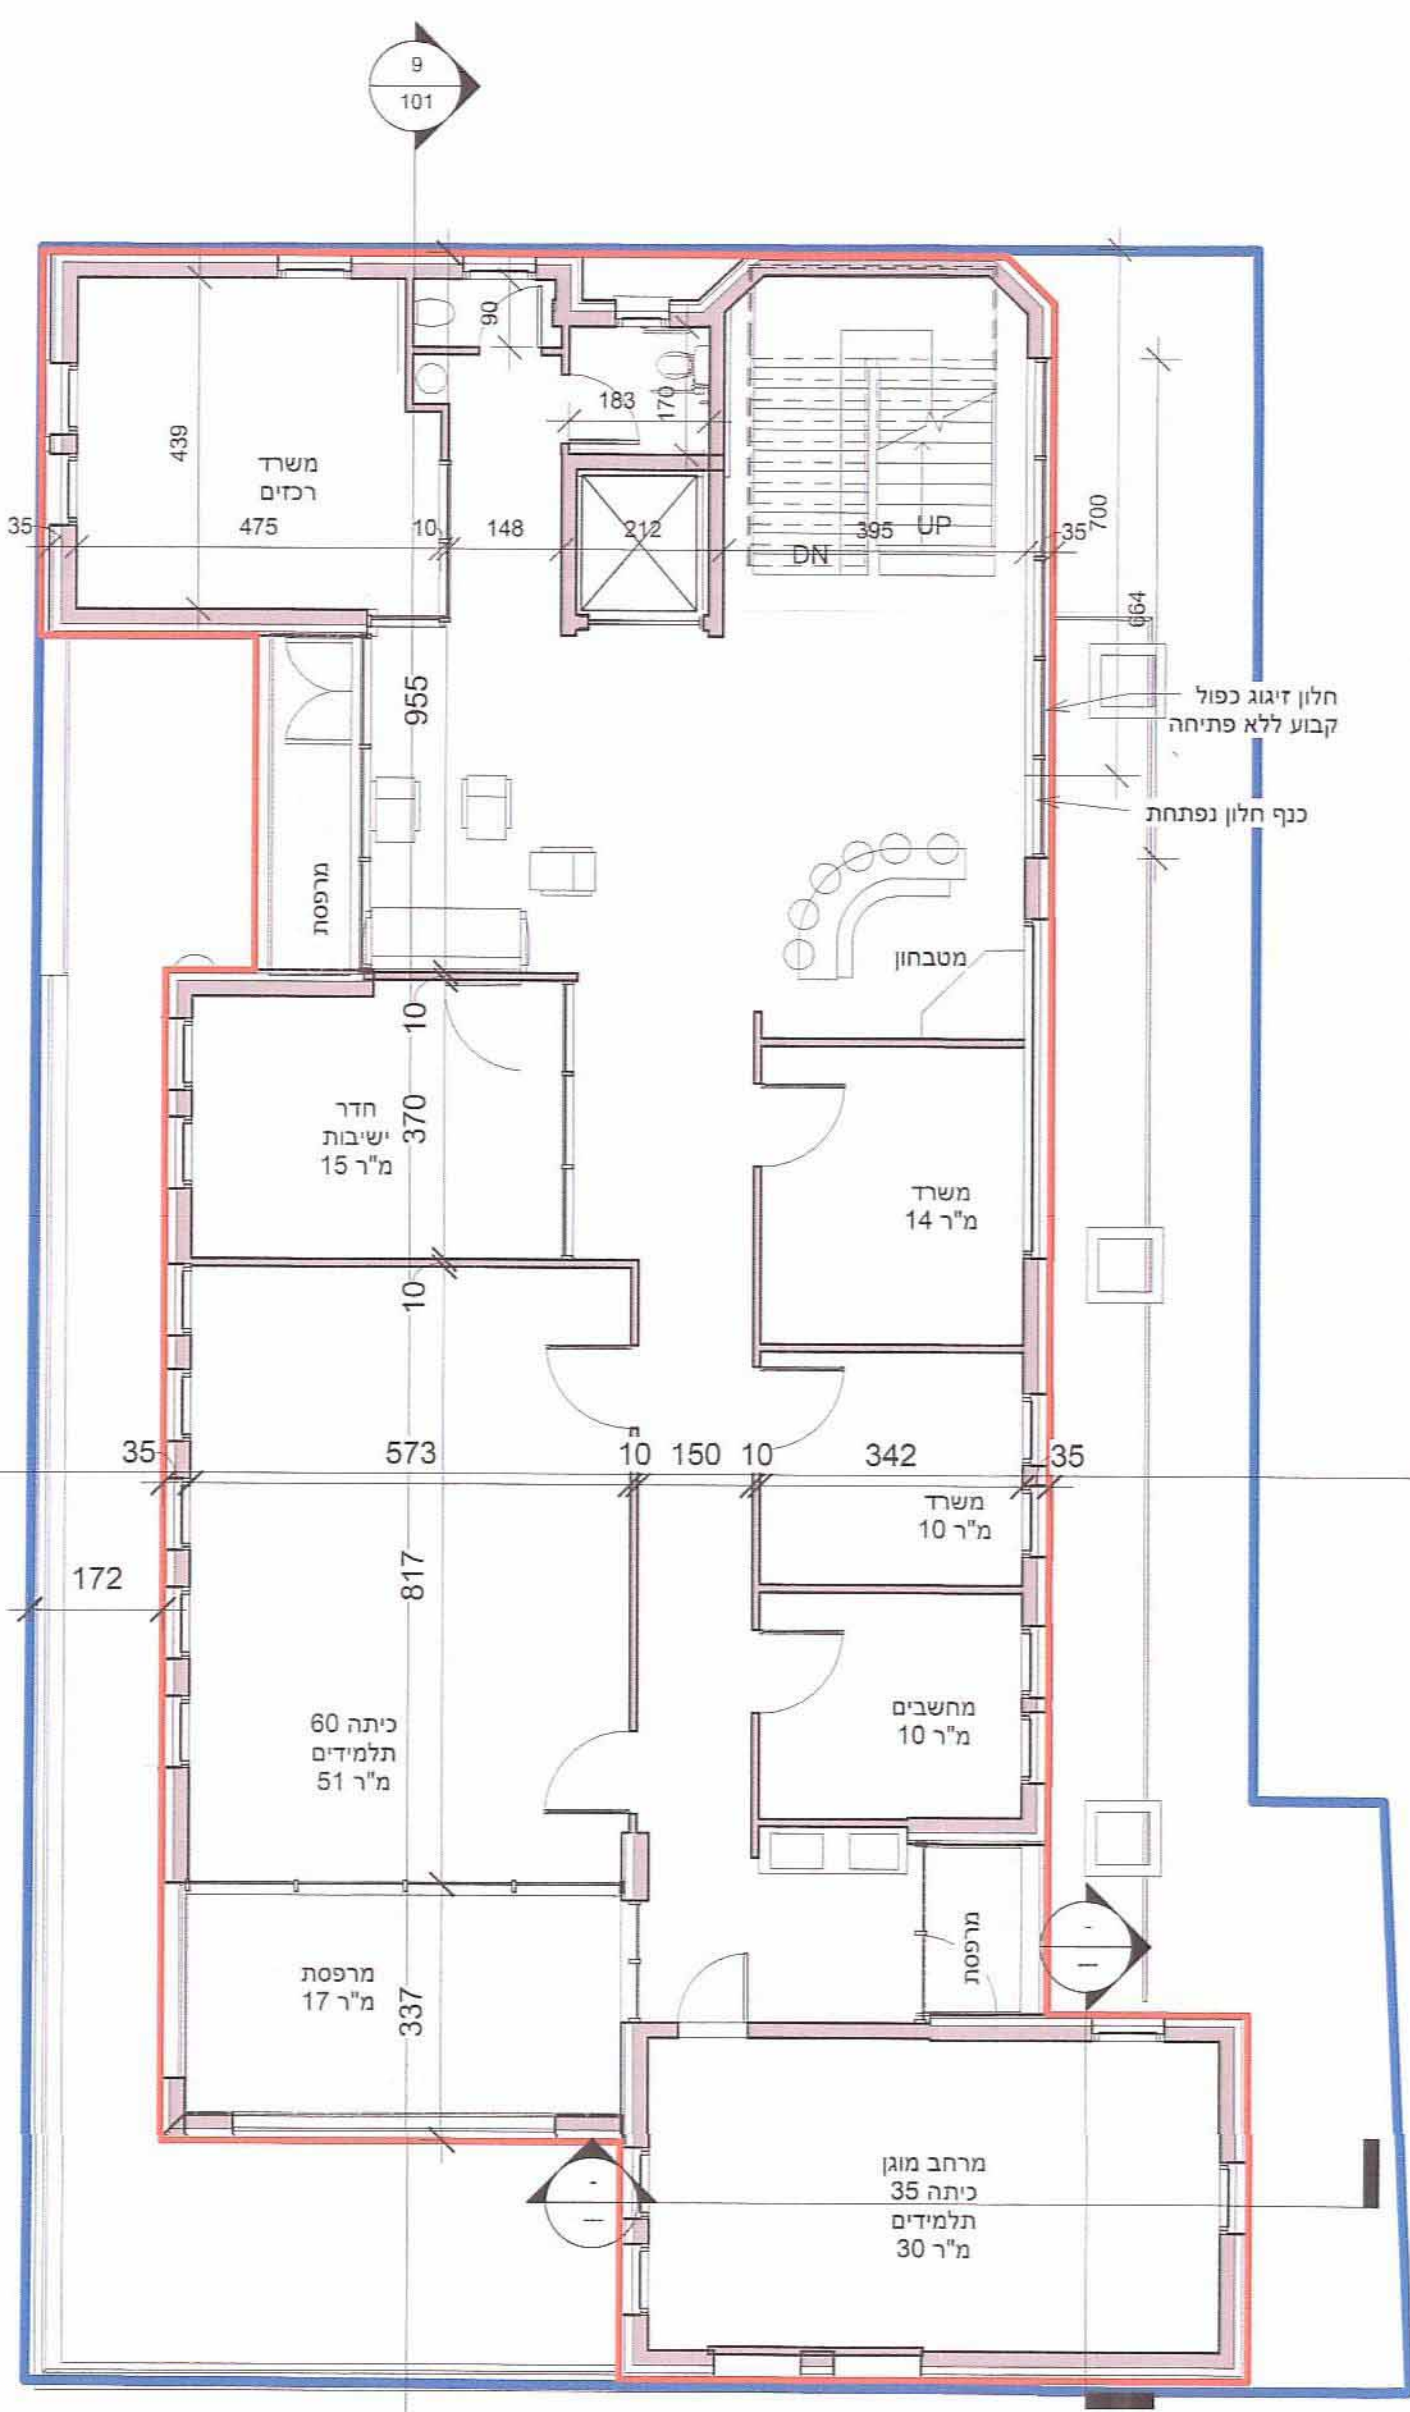


5 רביעית-15.00=806.20
1:100

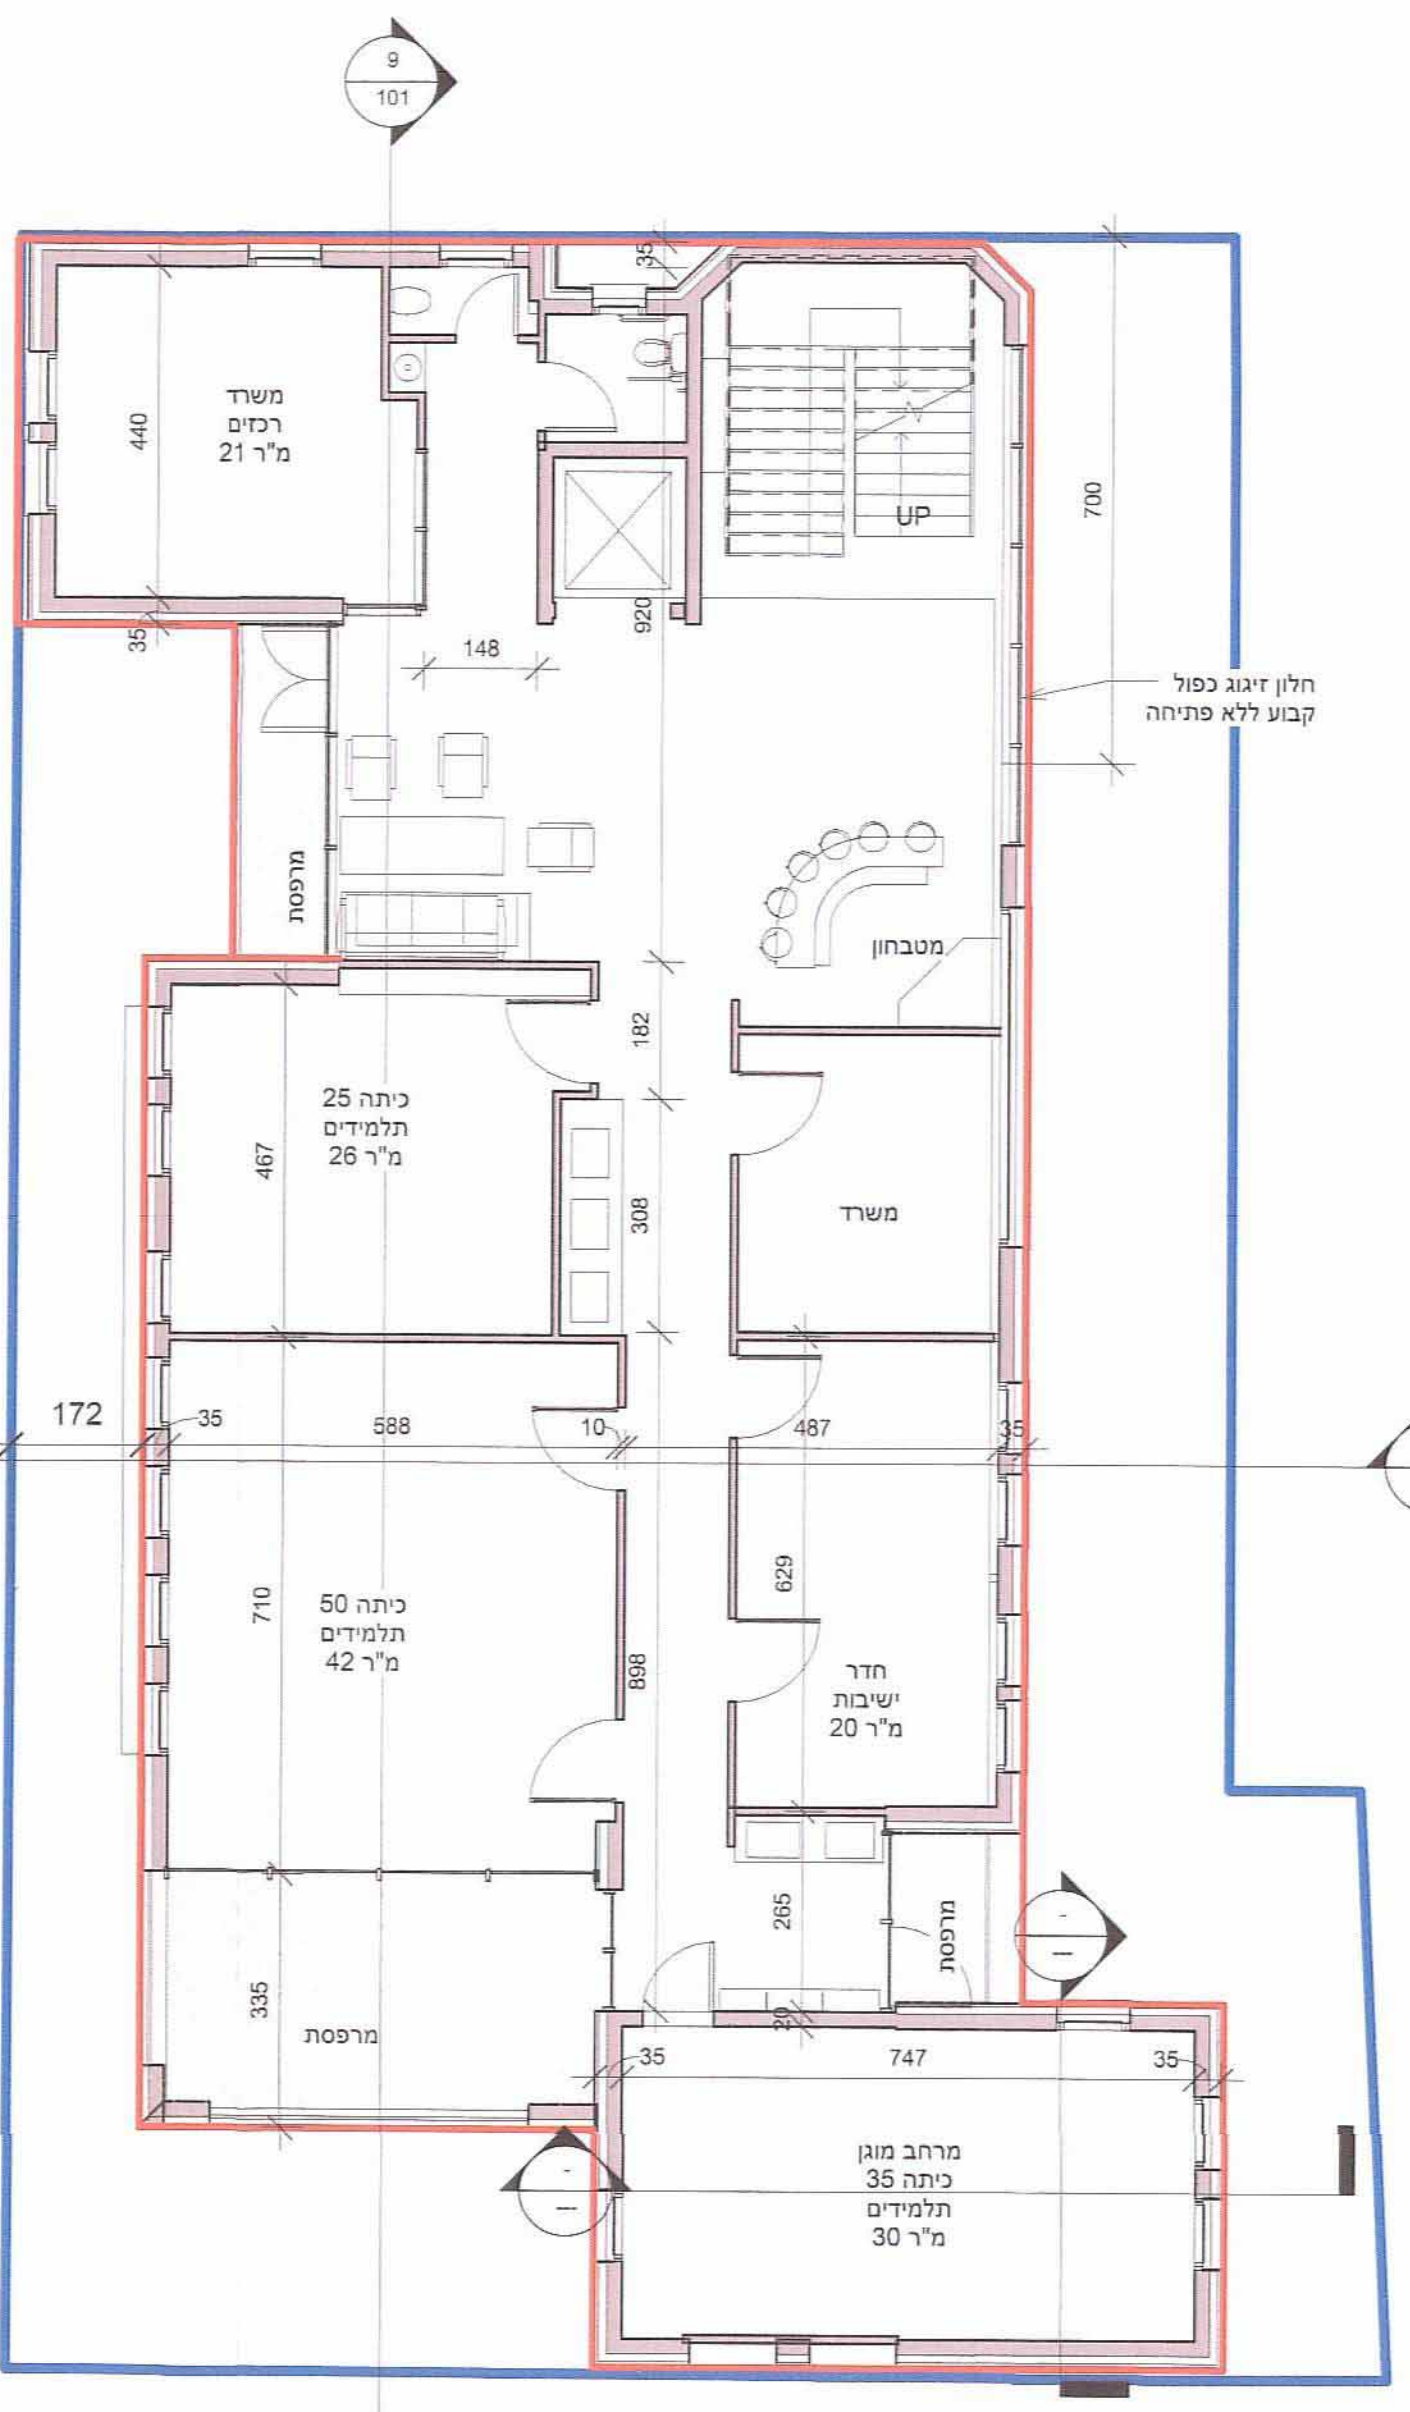


6 חמישית-18.50=809.70
1:100

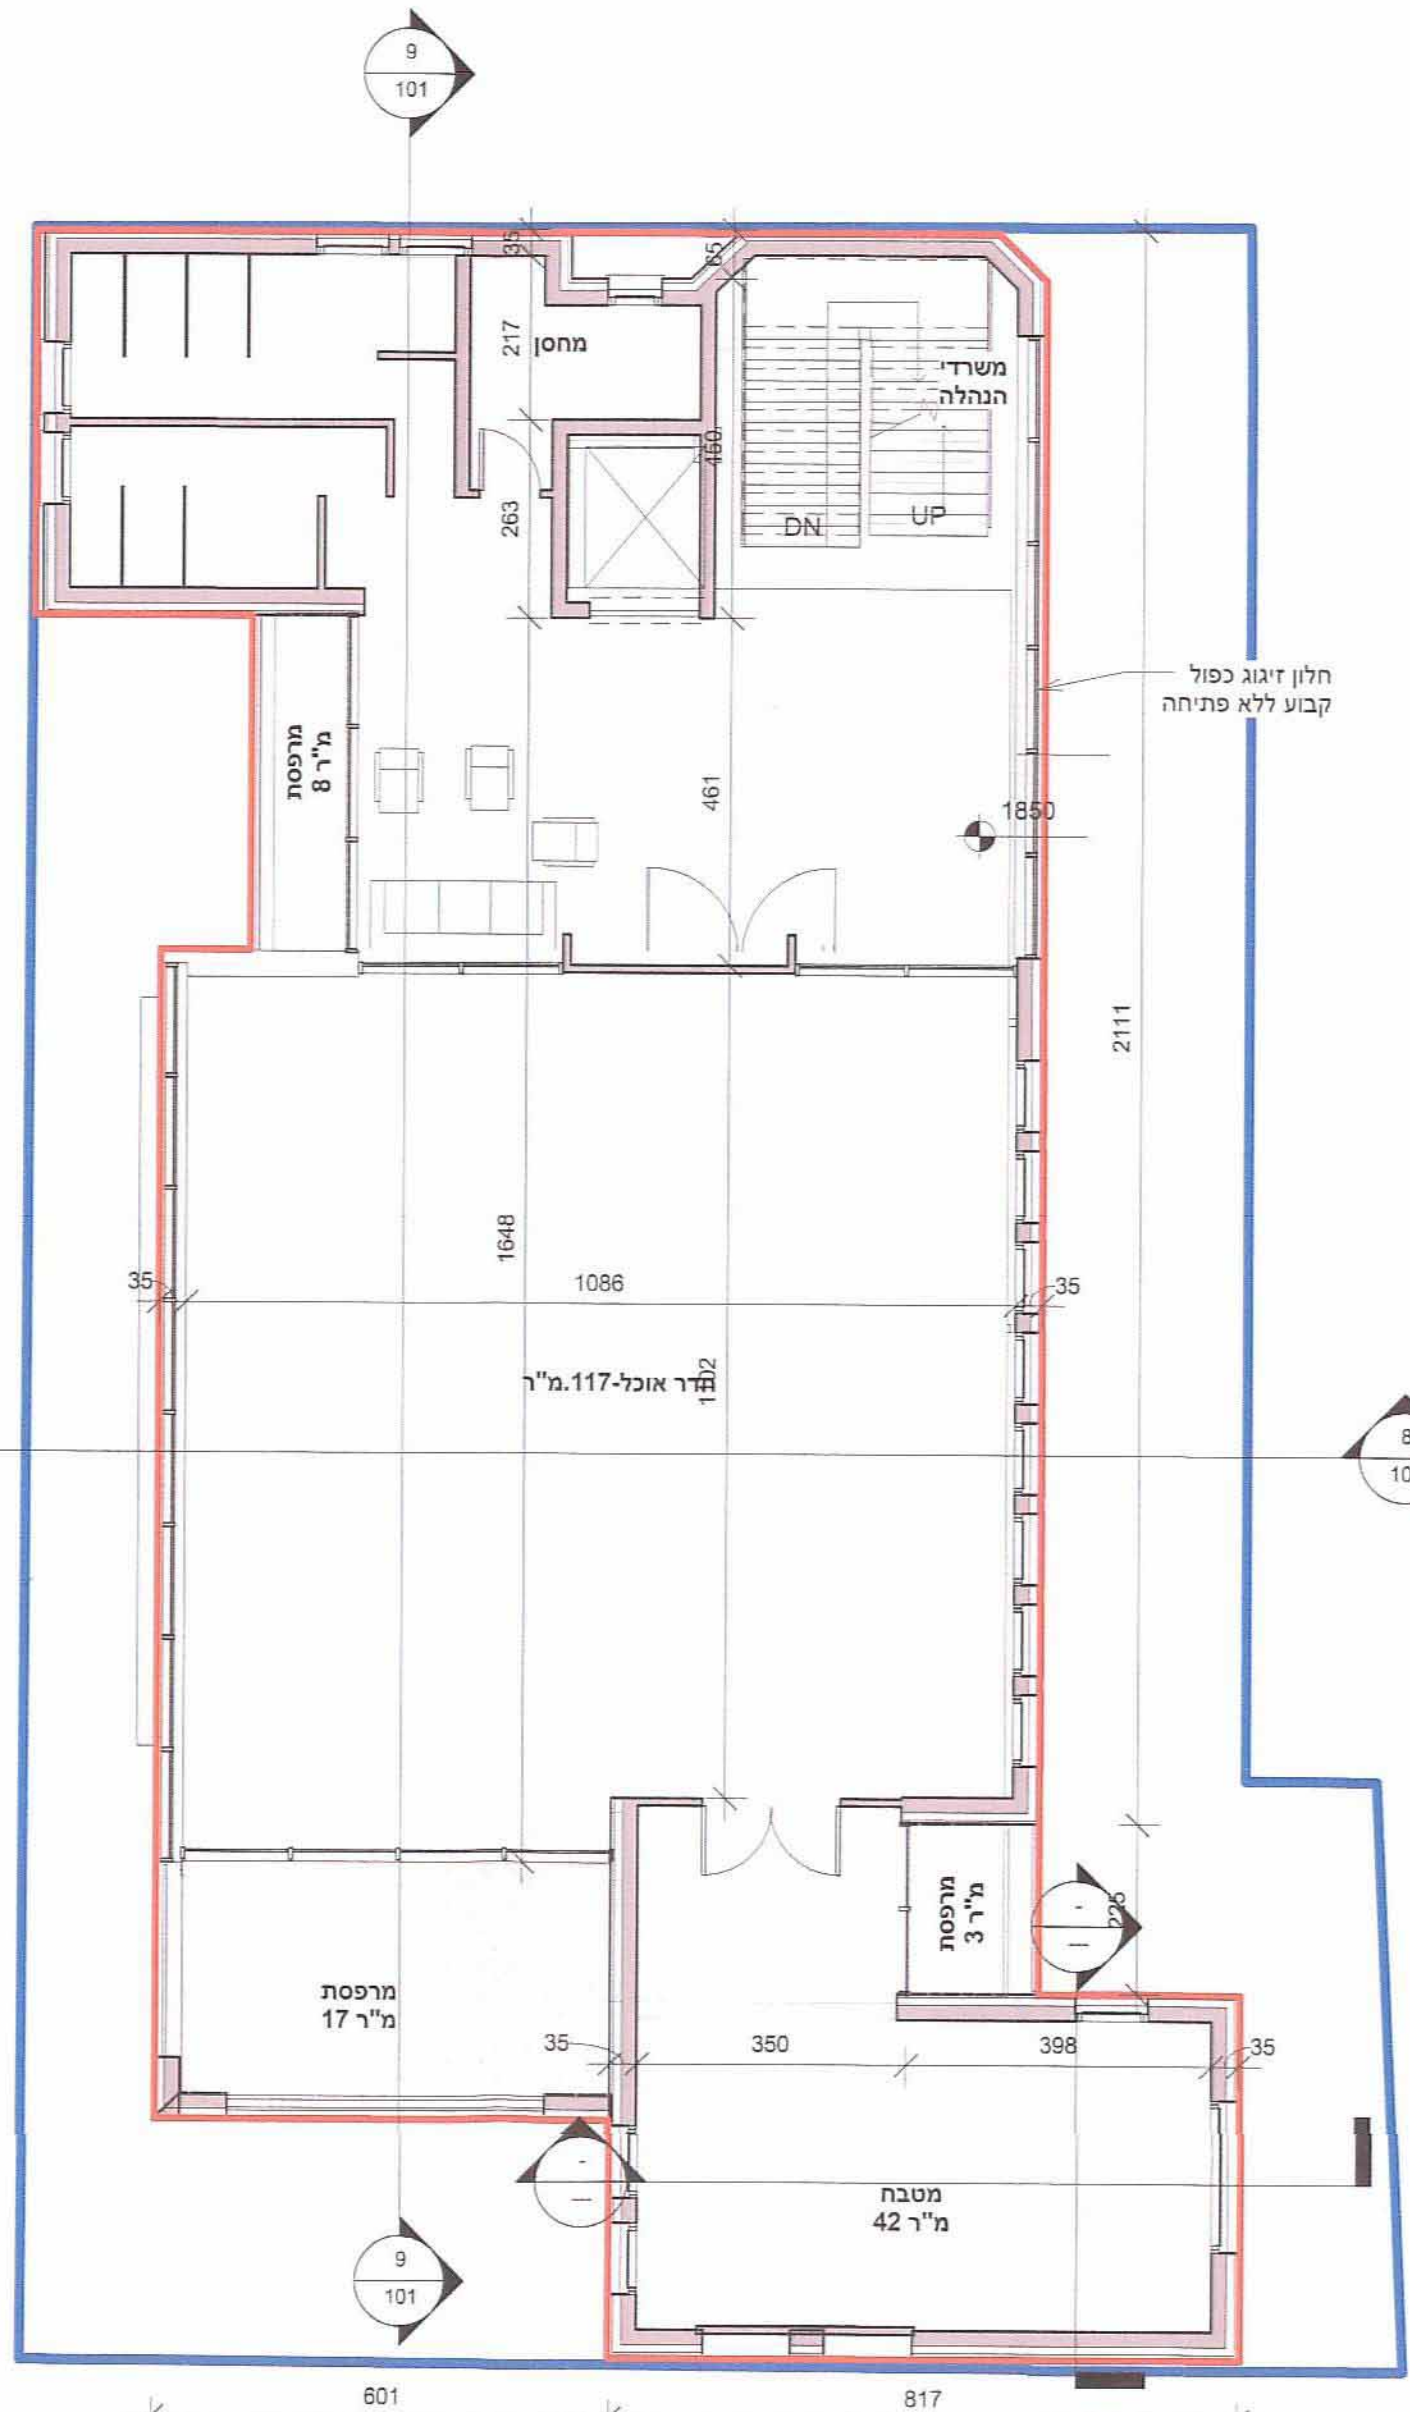

7 גג-22.00=813.20
1:100

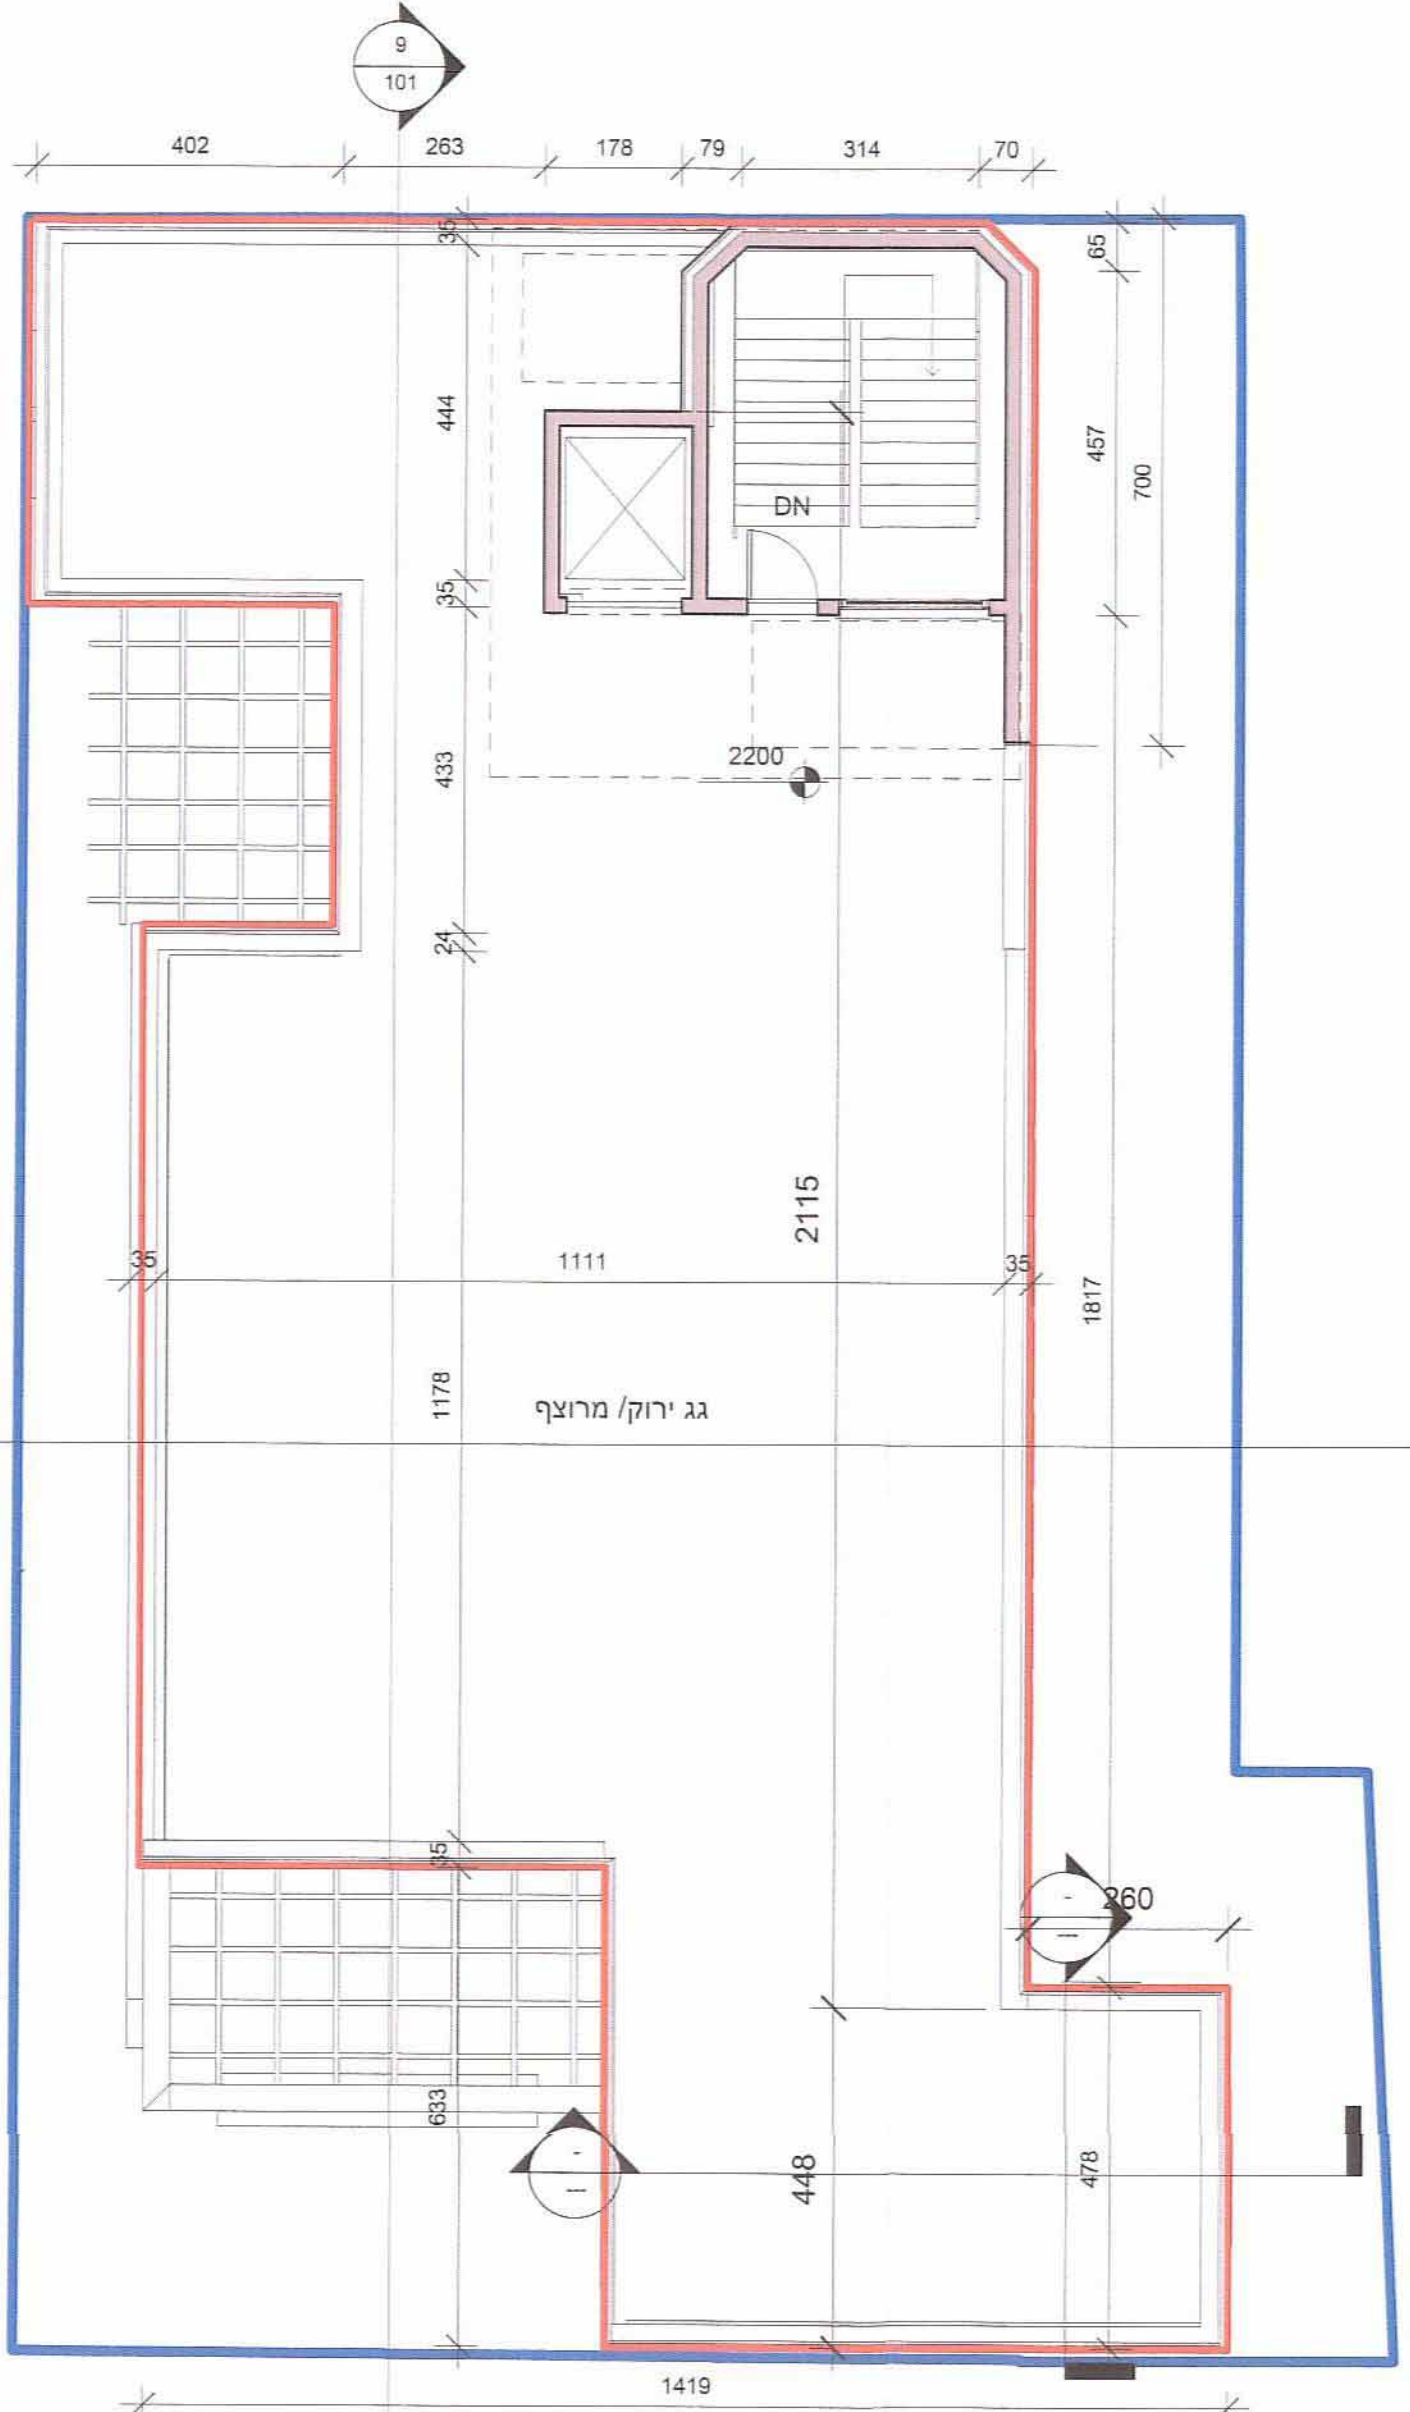

8 גג עליון-20=816.20
1:100

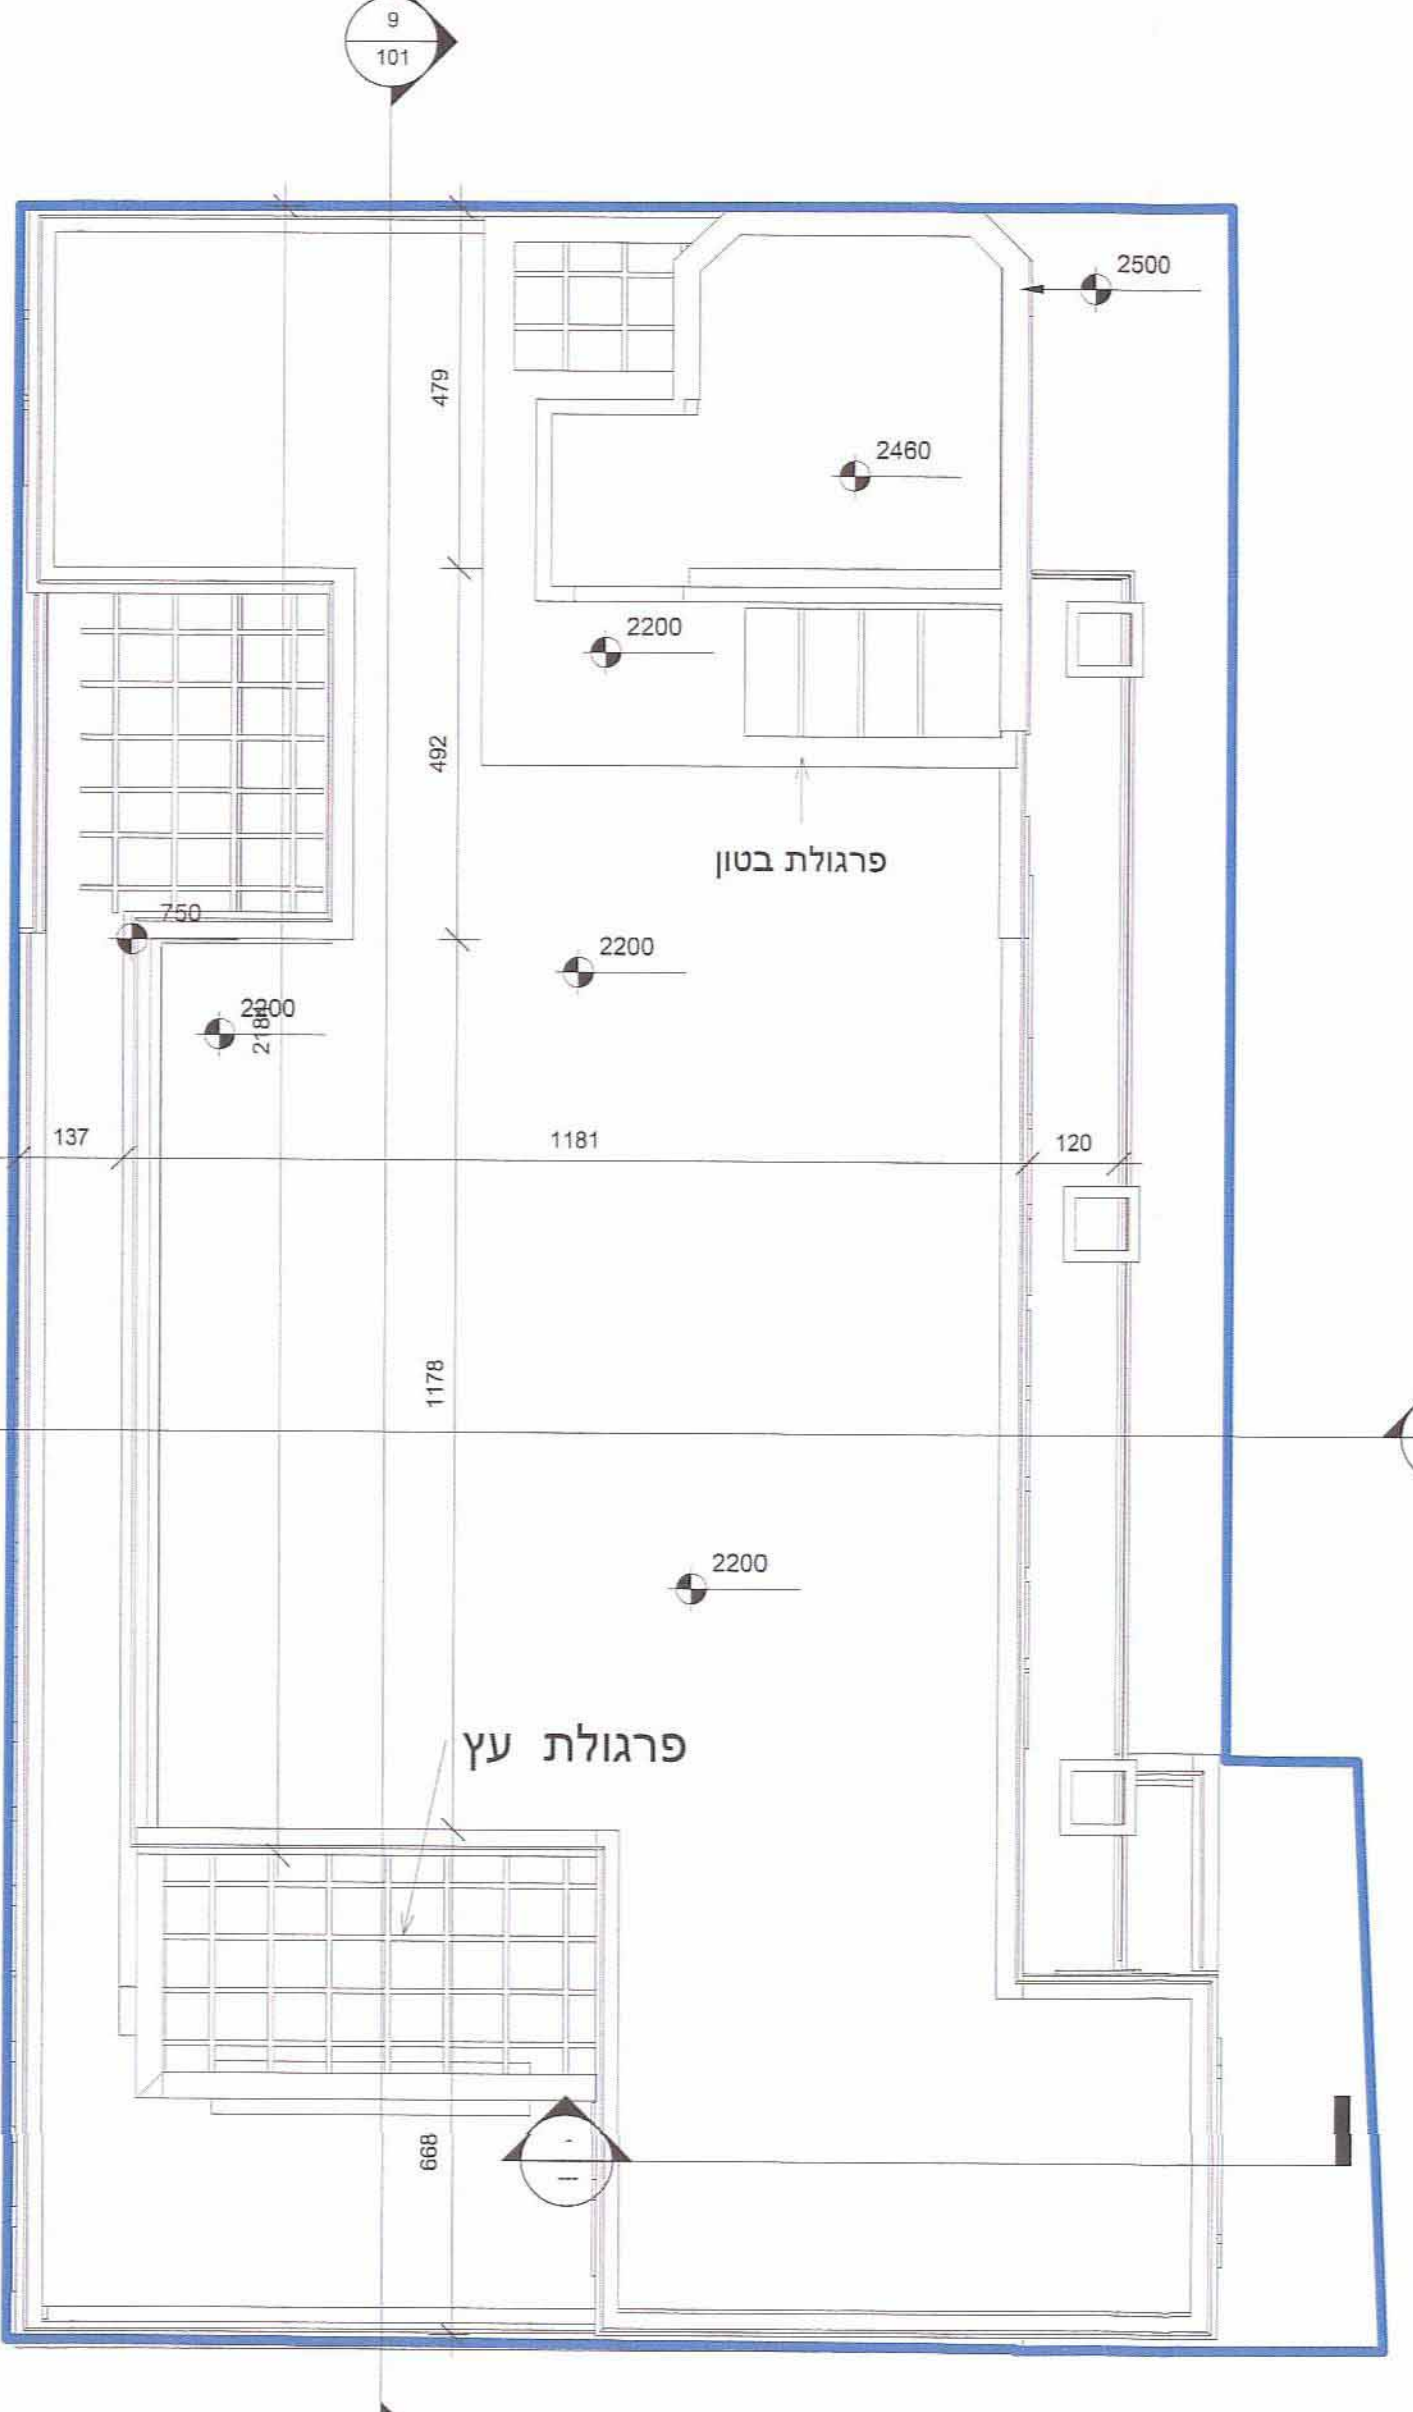

שטחים	
קיים בהחלף	קיים בפועל
לא נמצא	22 מ"ר

חתימות	
שם	תאריך
משרד	14.08.2014
עורך	
מאשר	

שטח התכנית	למתן תוקף
14.08.2014	As indicated

זאב ארז-אדריכל
הלל 23 ירושלים
טל 02-6423804
פז 0546650178
ZEEVARAD@BARAK.NET.IL