

מחוז דרום

תכנית מס' 51\103\03\3

נספח בינוי מנחה

לשכת התכנון המחוזית
משרד הפנים-מחוז דרום
19.05.2015
התקבל

שמות וחתימות: בעלי ענין/בעלי זכויות/גורמים המעורבים בעריכת תכנית

שם מגיש התכנית	עיוש רפאל ייזמות (1993) בע"מ	סכ"פ	08-8540047
סוג ת.ד.	384 - אשדוד	סכ"פ	08-8540047
שם עורך התכנית	אדריכל חיים ורדה	סכ"פ	08-8671767
סוג ת.ד.	ר"ח הבנים 5 - אשדוד, ת.ד. 286	סכ"פ	08-8671767


חוק התכנון והבניה, התשכ"ה-1965
משנה הפנים - מחוז הדרום
הוועדה המחוזית לחליטה ביום:
19.5.15

אשר/חתימת מוסדות תכנון: לאשר את התכנית
התכנית לא נקבעה טענה או ערר אשר
תכנית נקבעה טענה או ערר אשר
נוצר הוועדה המחוזית
29.5.15
תאריך


ש.ב. רגשה ו הפקדה \ אישר מהדורה: 02 תאריך: 09/05/15

מקרא:


- גבול תכנית
- גבול ת.א שטח
- זיקת הנאה
- בנין קיים
- גבול גוש
- מספר חקקה
- מספר מגרש
- ת.א שטח

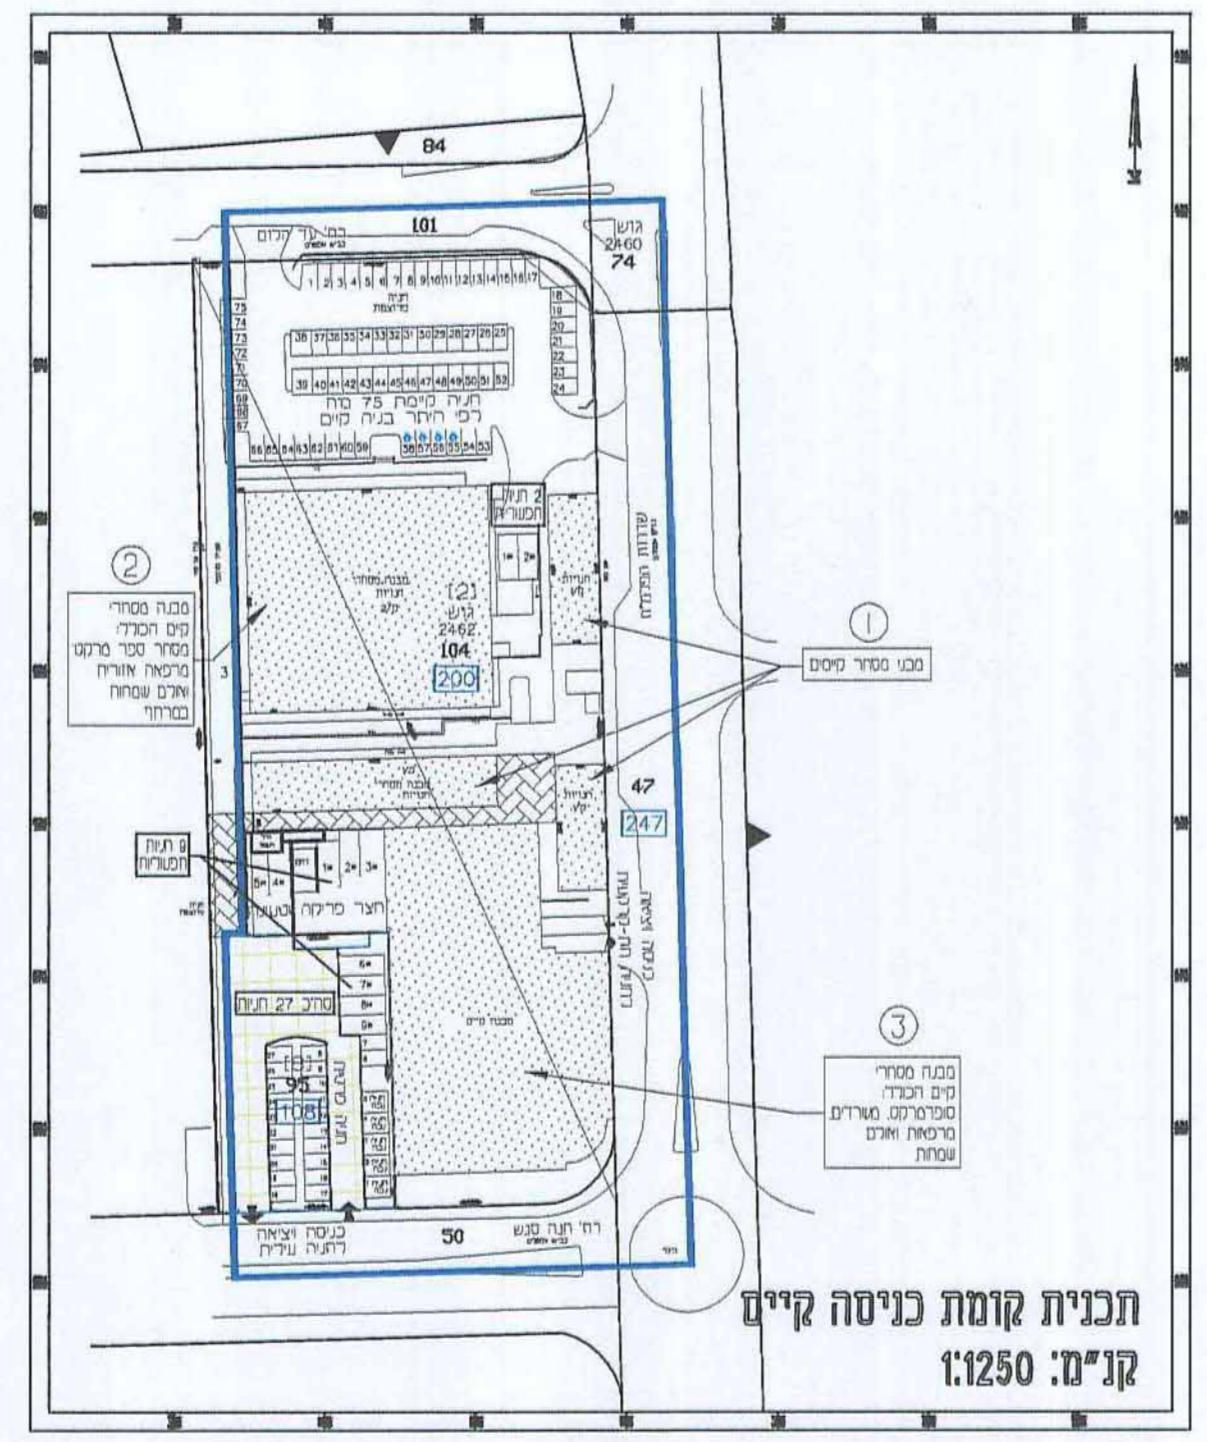


תכנית קומת כניסה קיים
קני"מ: 1:1250

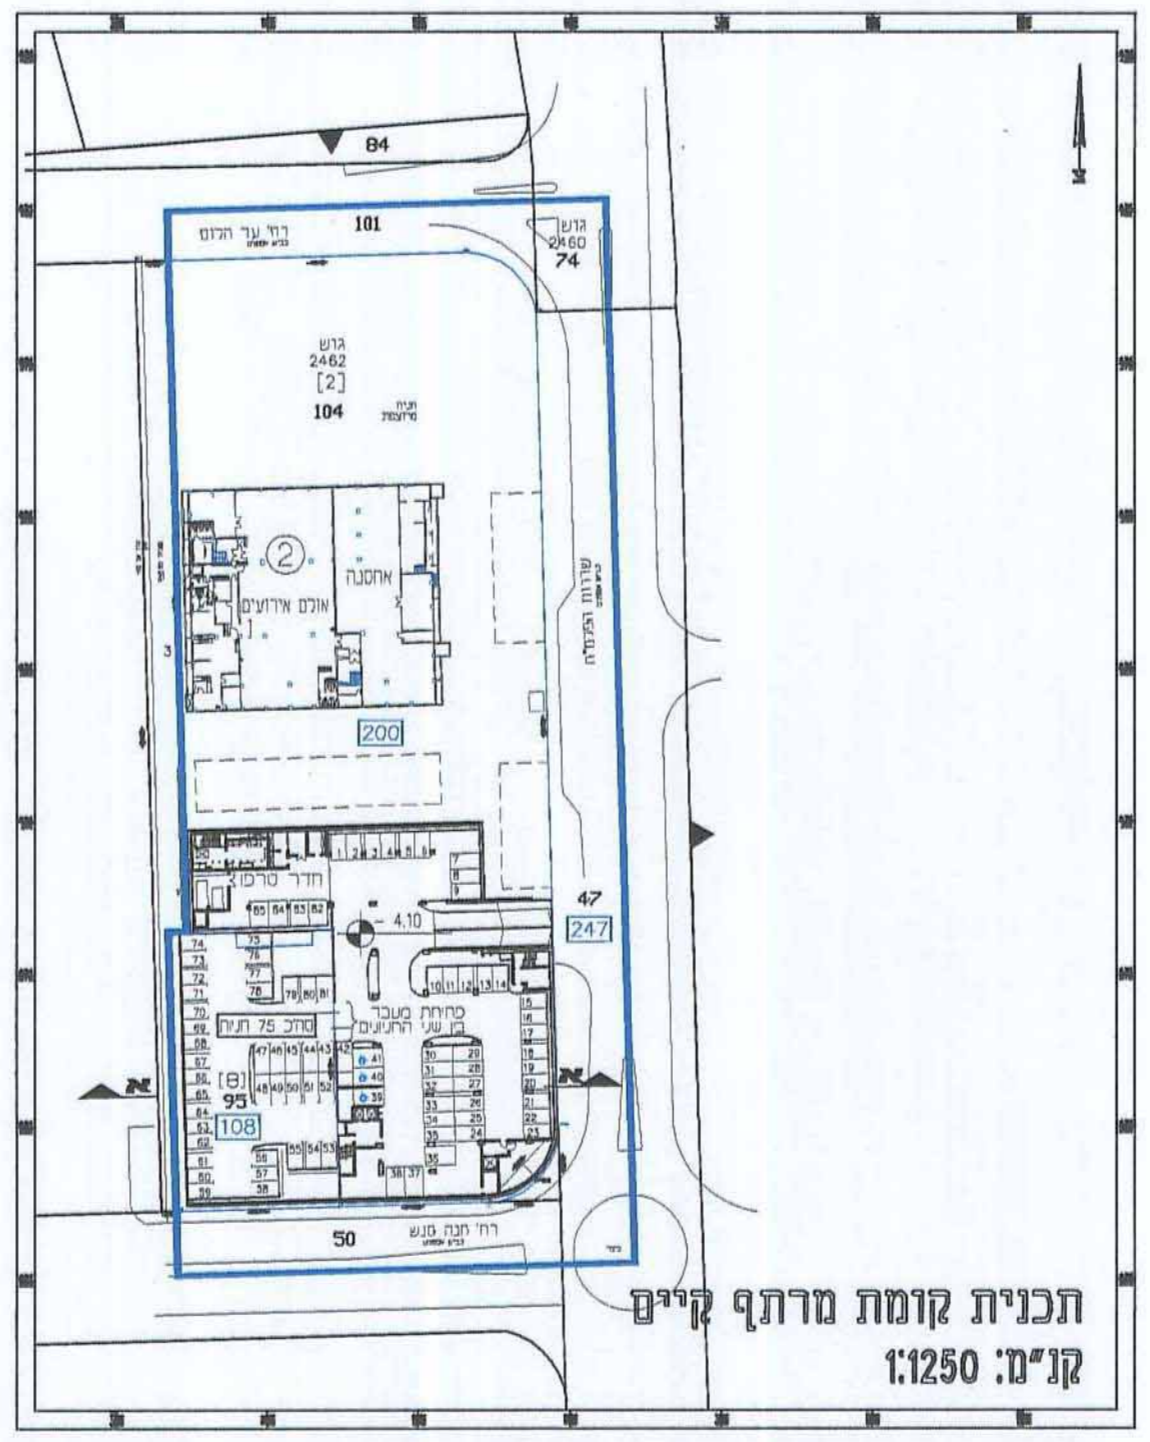


תכנית קומת מרתף קיים
קני"מ: 1:1250

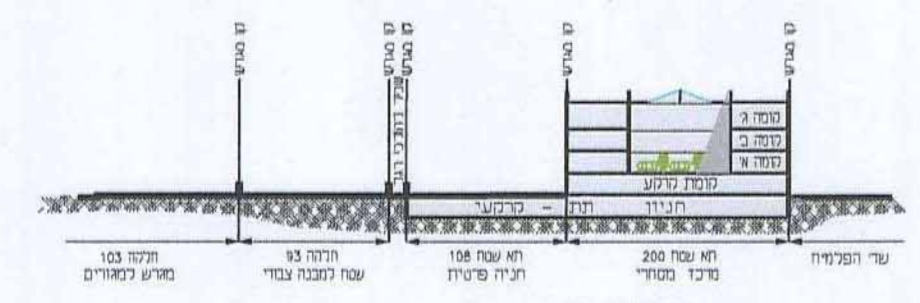


מבנה 3
חתך עקרוני א-א
קני"מ 1:1250

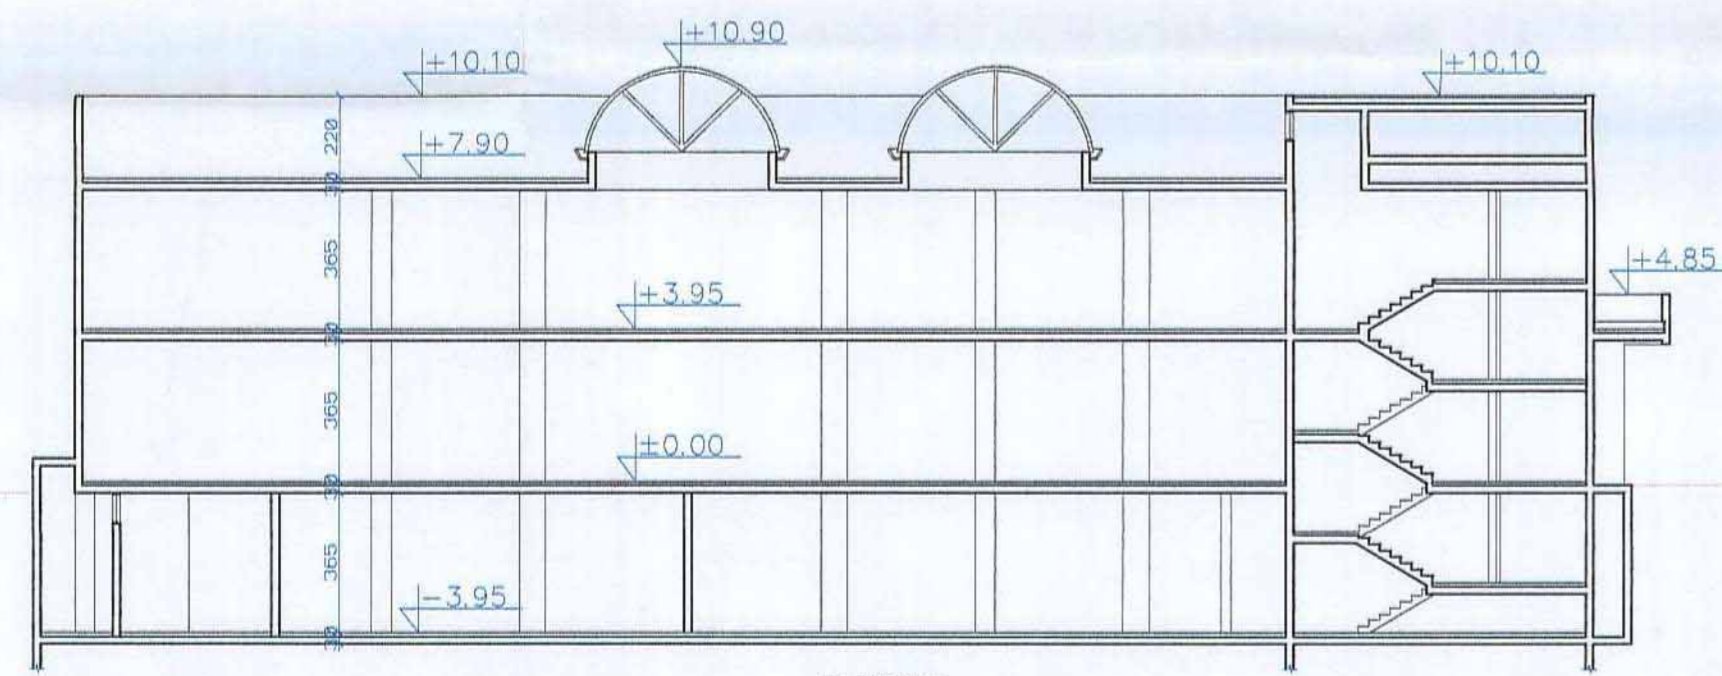

מבנה 2
חתך עקרוני ב-ב
קני"מ 1:200

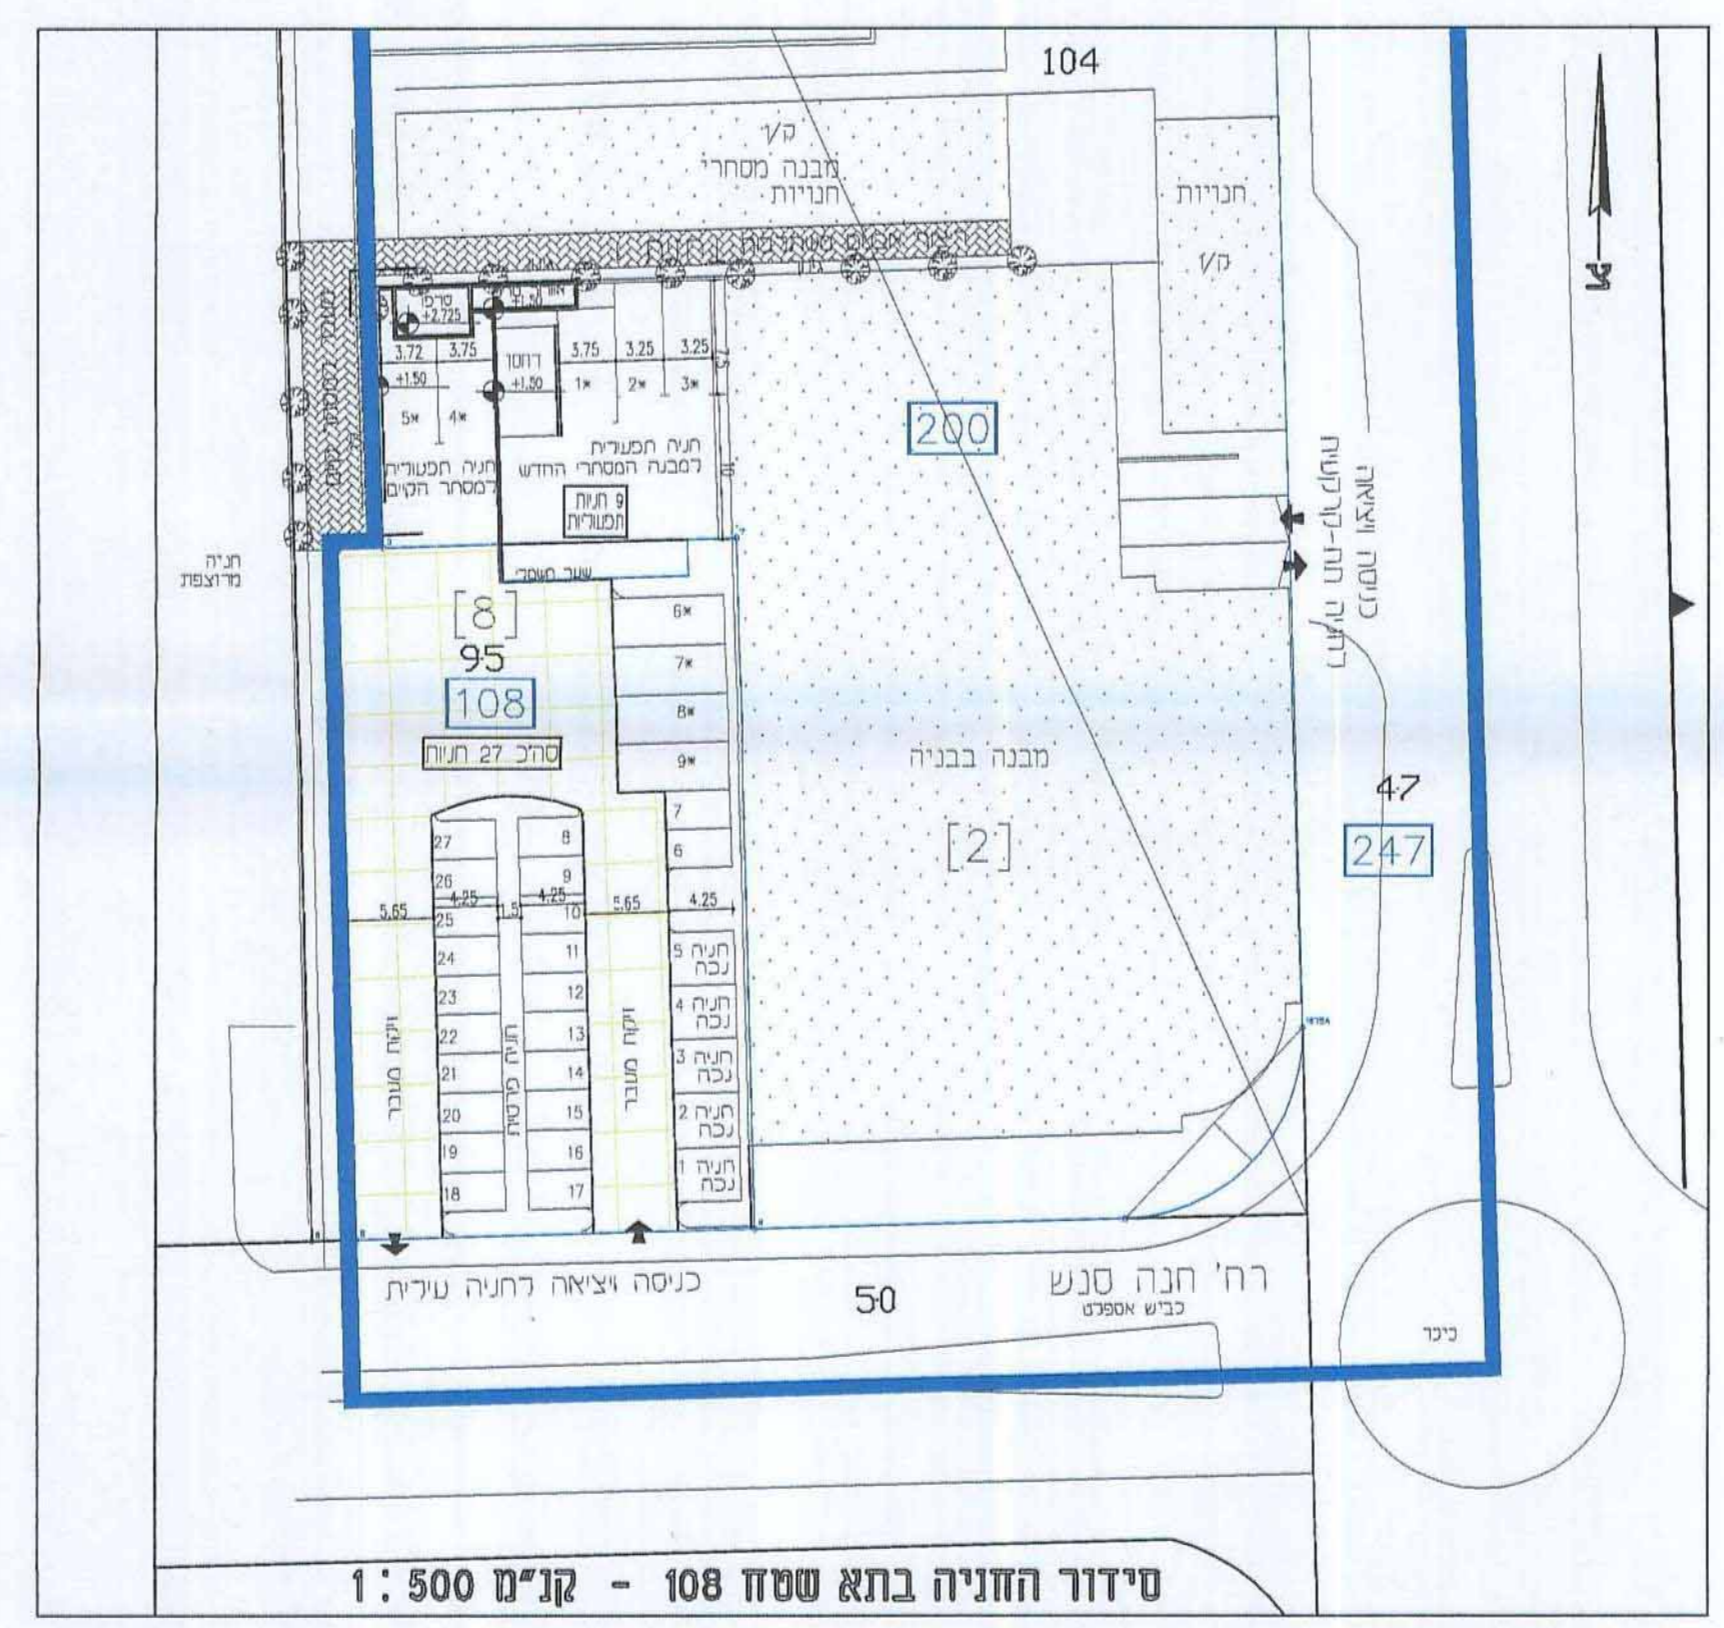

סידור החזיה בתא שטח 108 - קני"מ 1:500

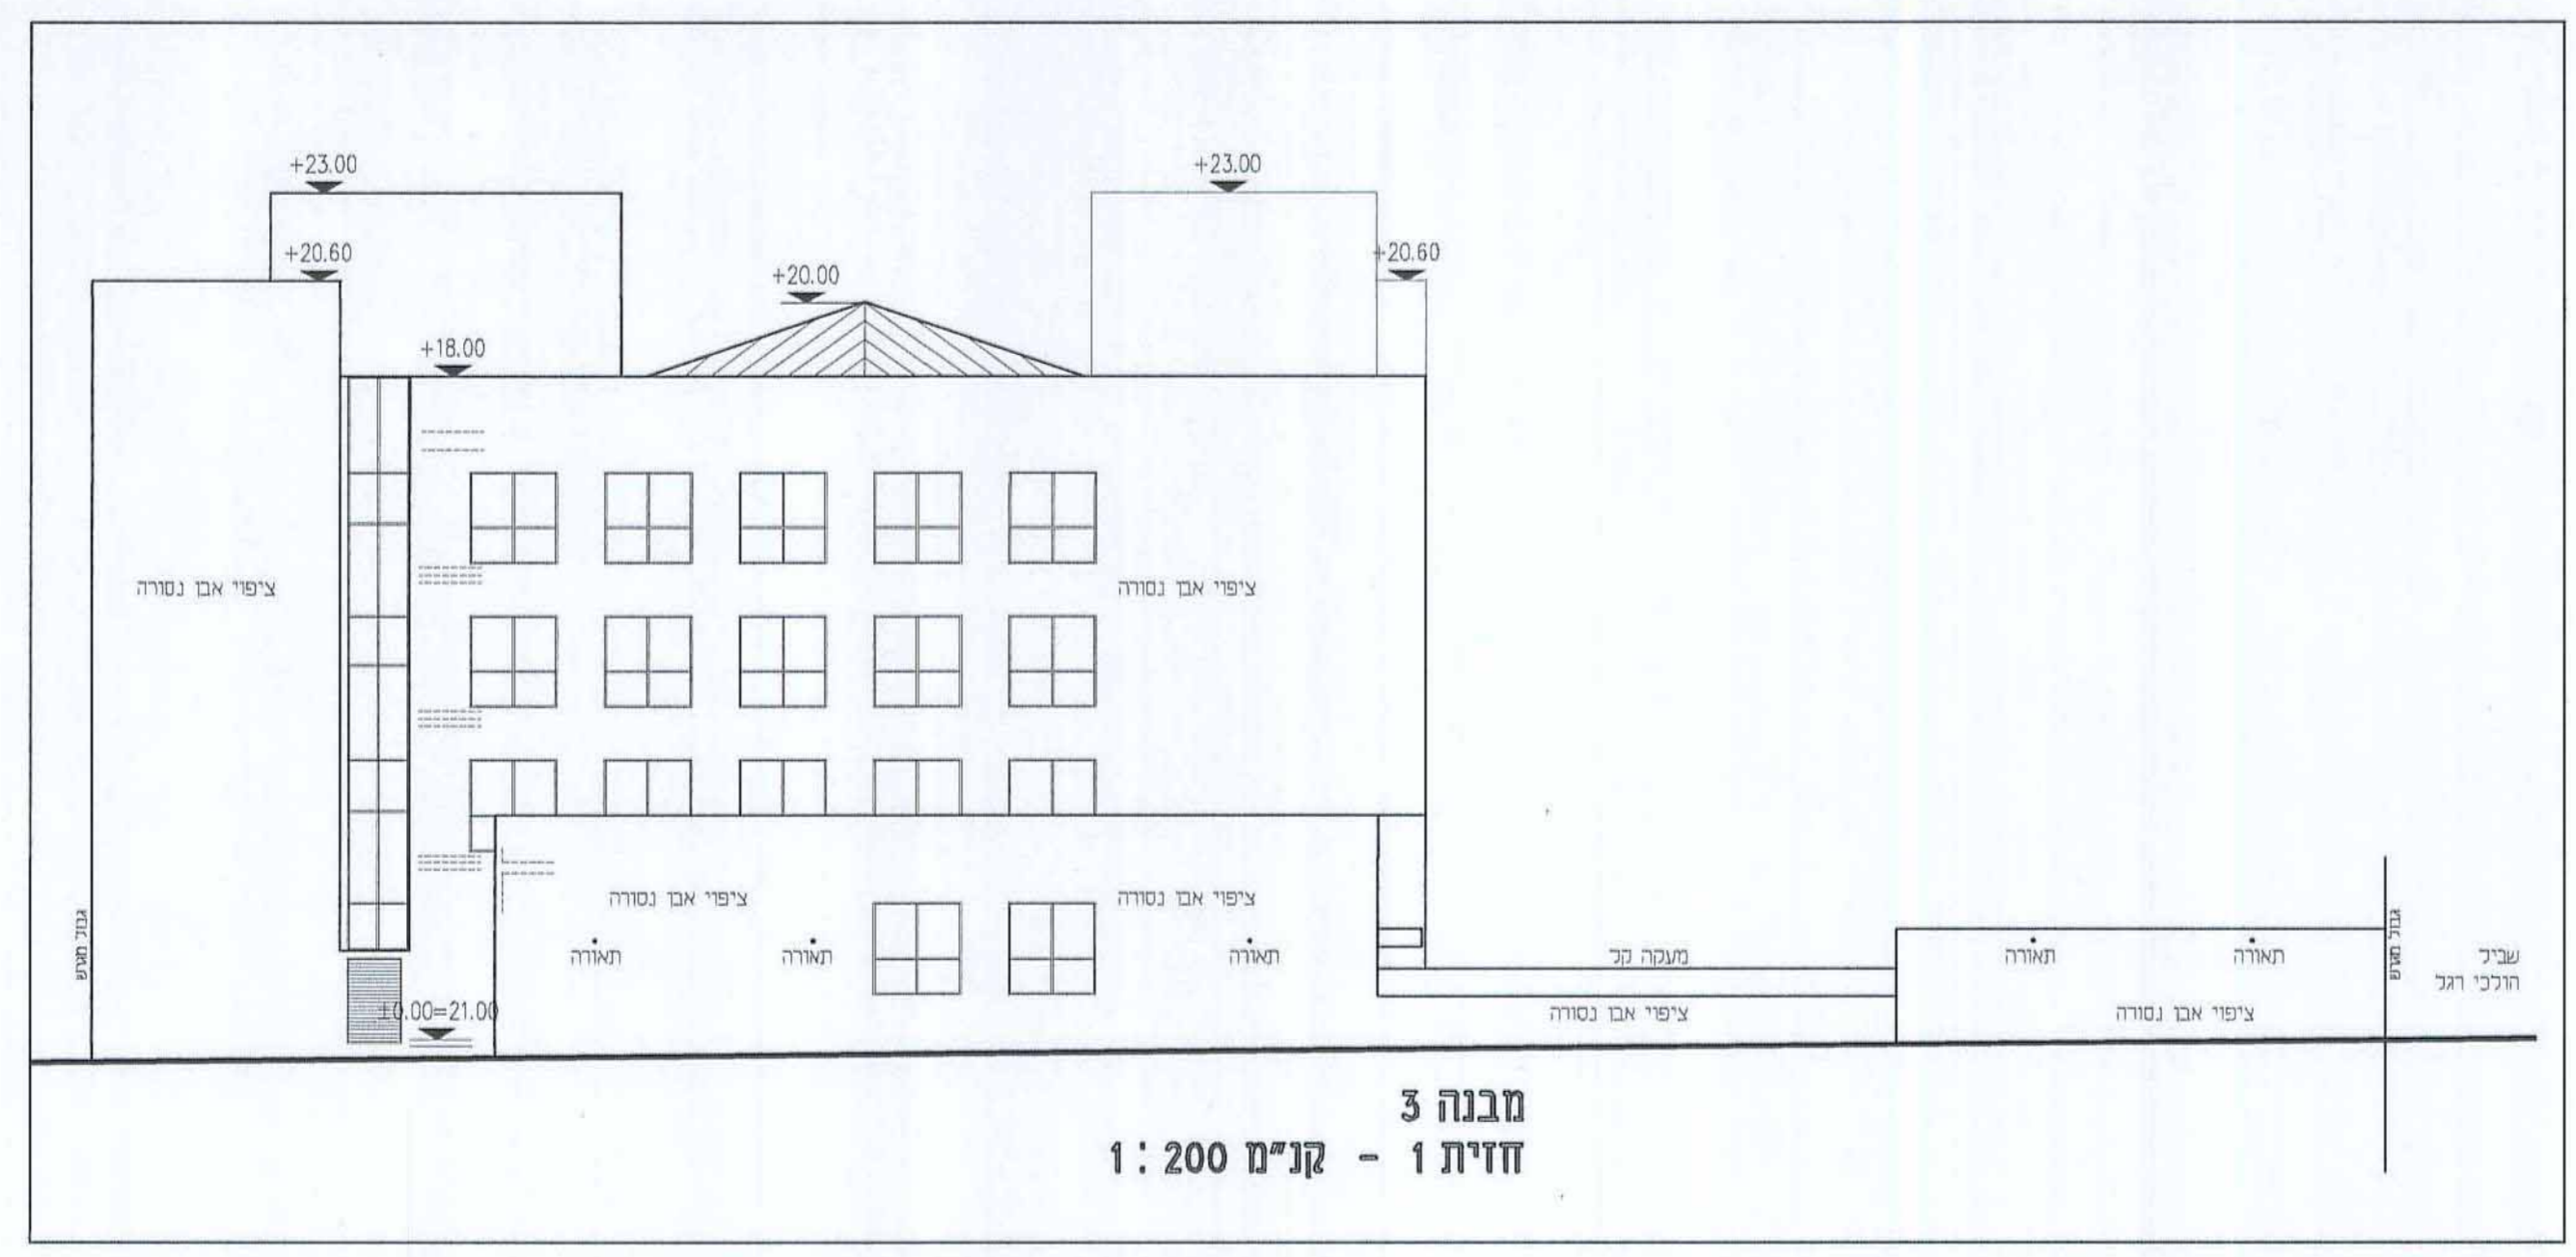

מבנה 3
חזית 1 - קני"מ 1:200