










מחיר ירושלים
מרחב הבנין מקומי ירושלים

תכנית מס' 14000
נספח מס' 1
מיפוח א'
תא שטח 03.02.01
קנינים 1:100

- מזכיר:**
- קנין
 - שטח עיקרי מוצע
 - מדרסת מוצעת
 - שטח מוצע
 - תא שטח

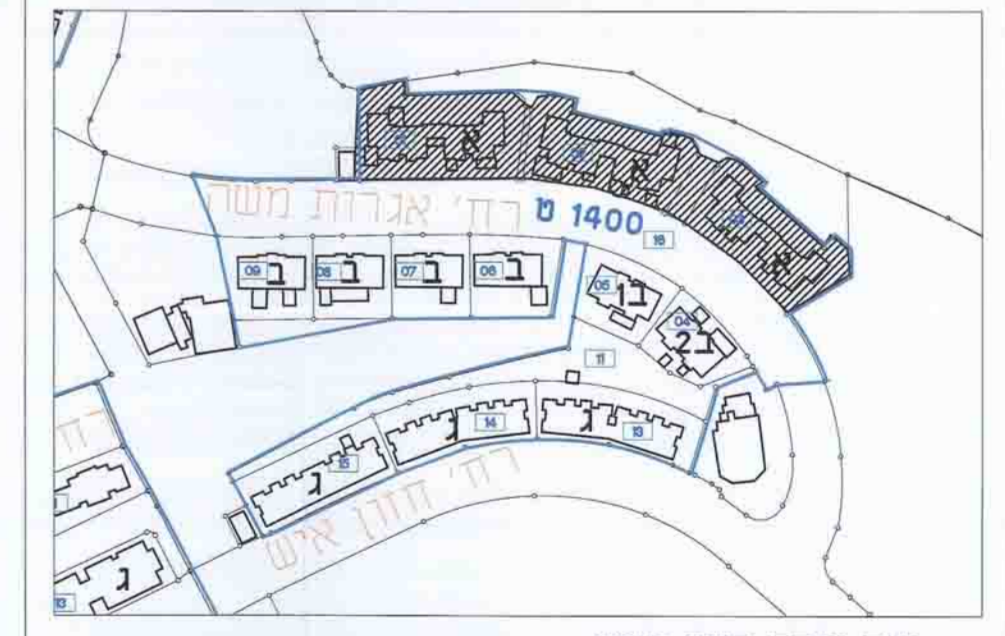

מפת מפתוח קנינים 1:250

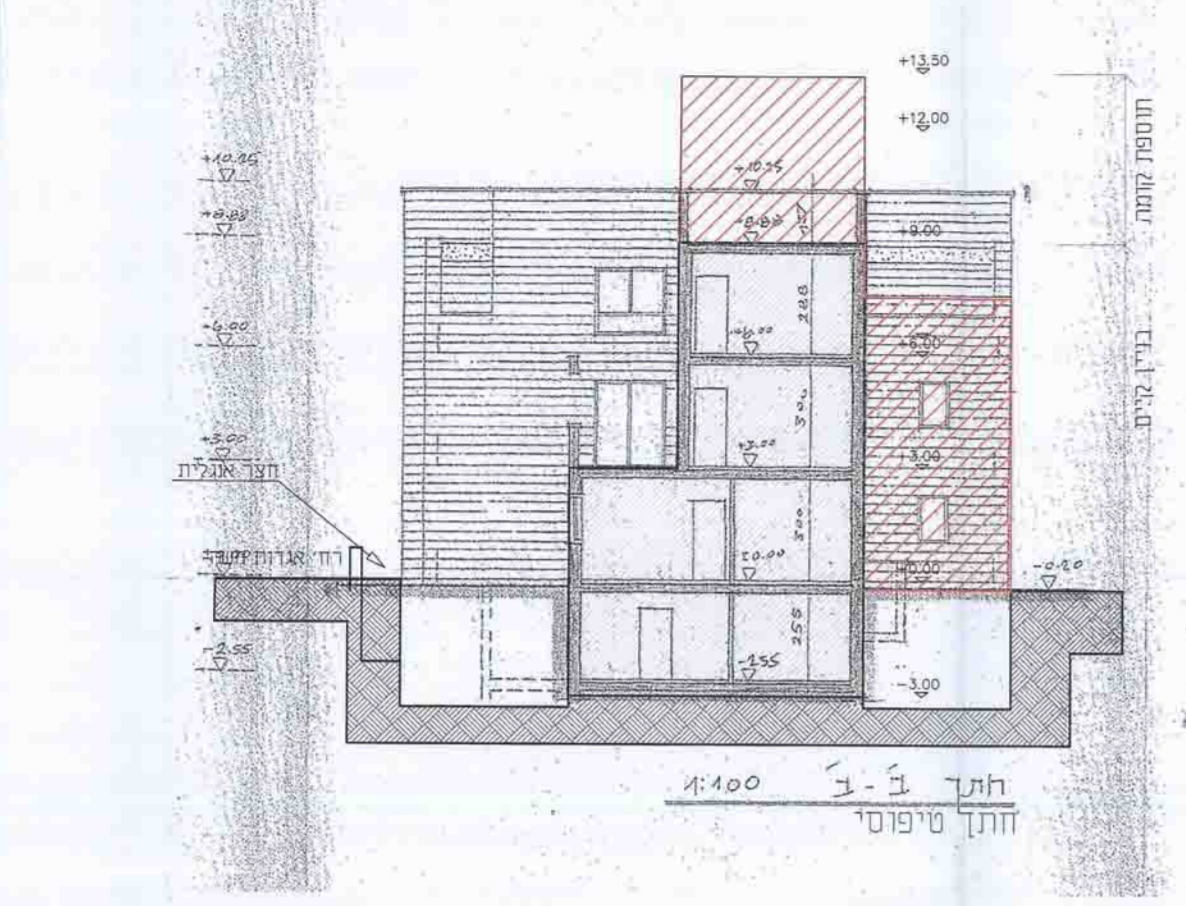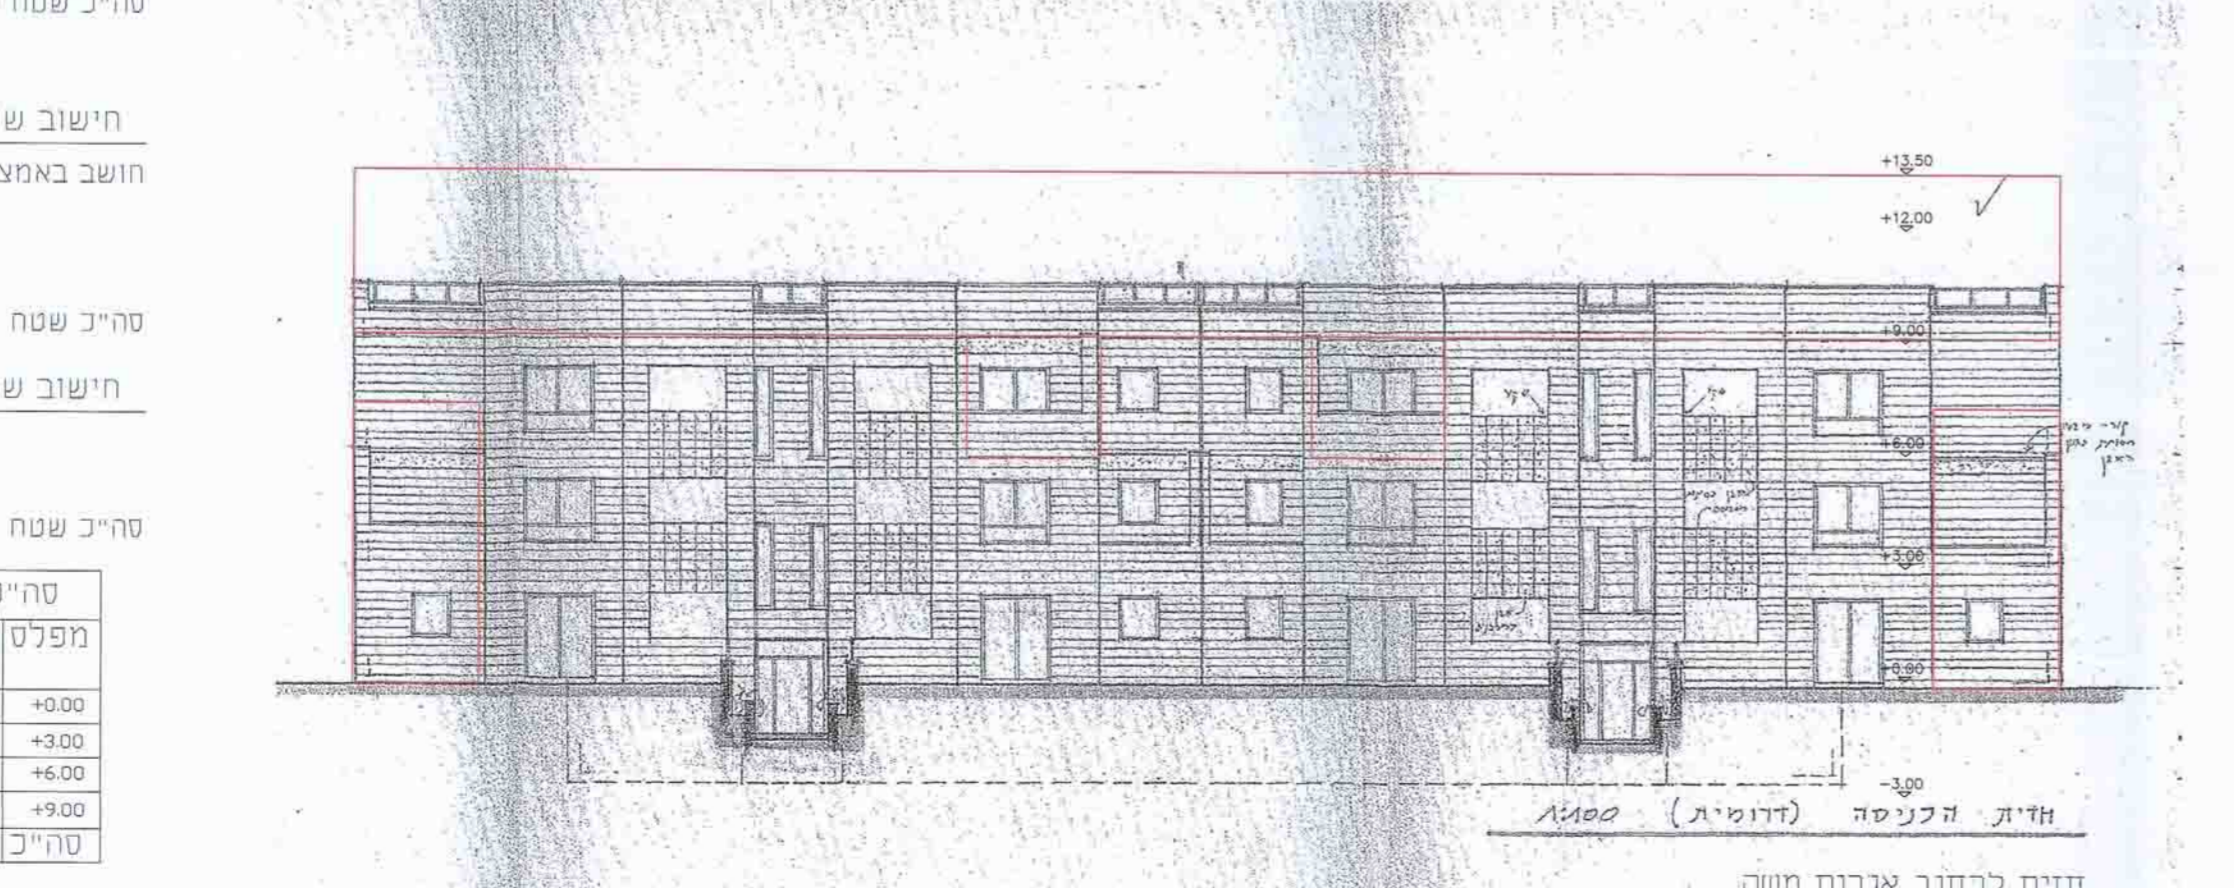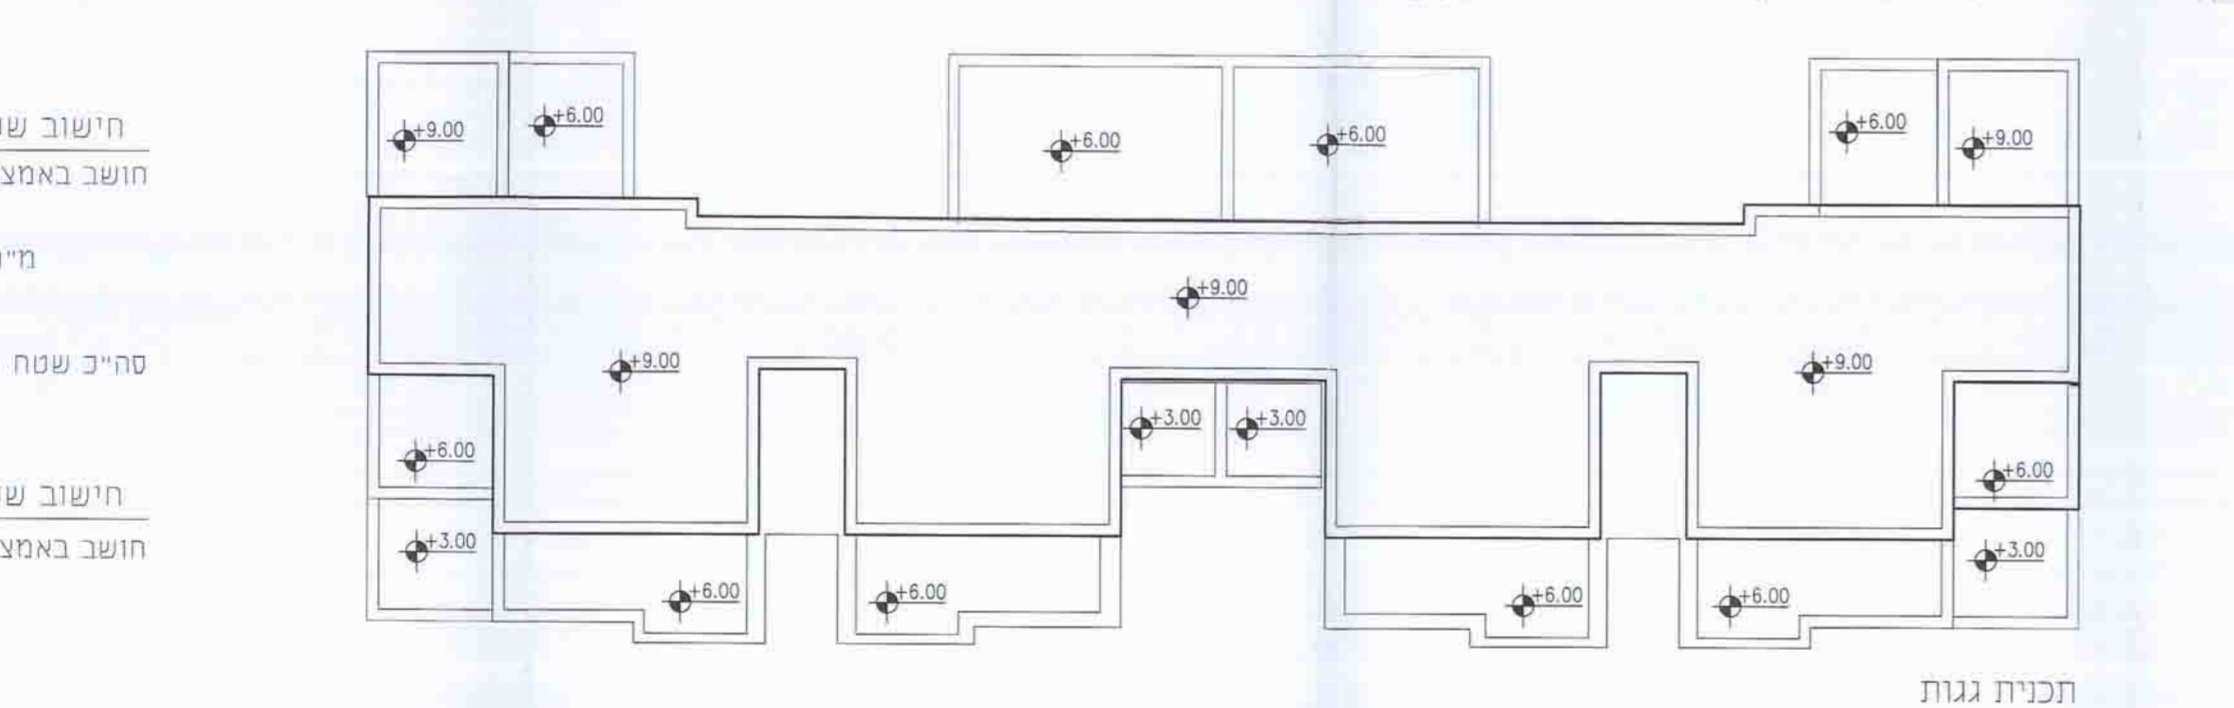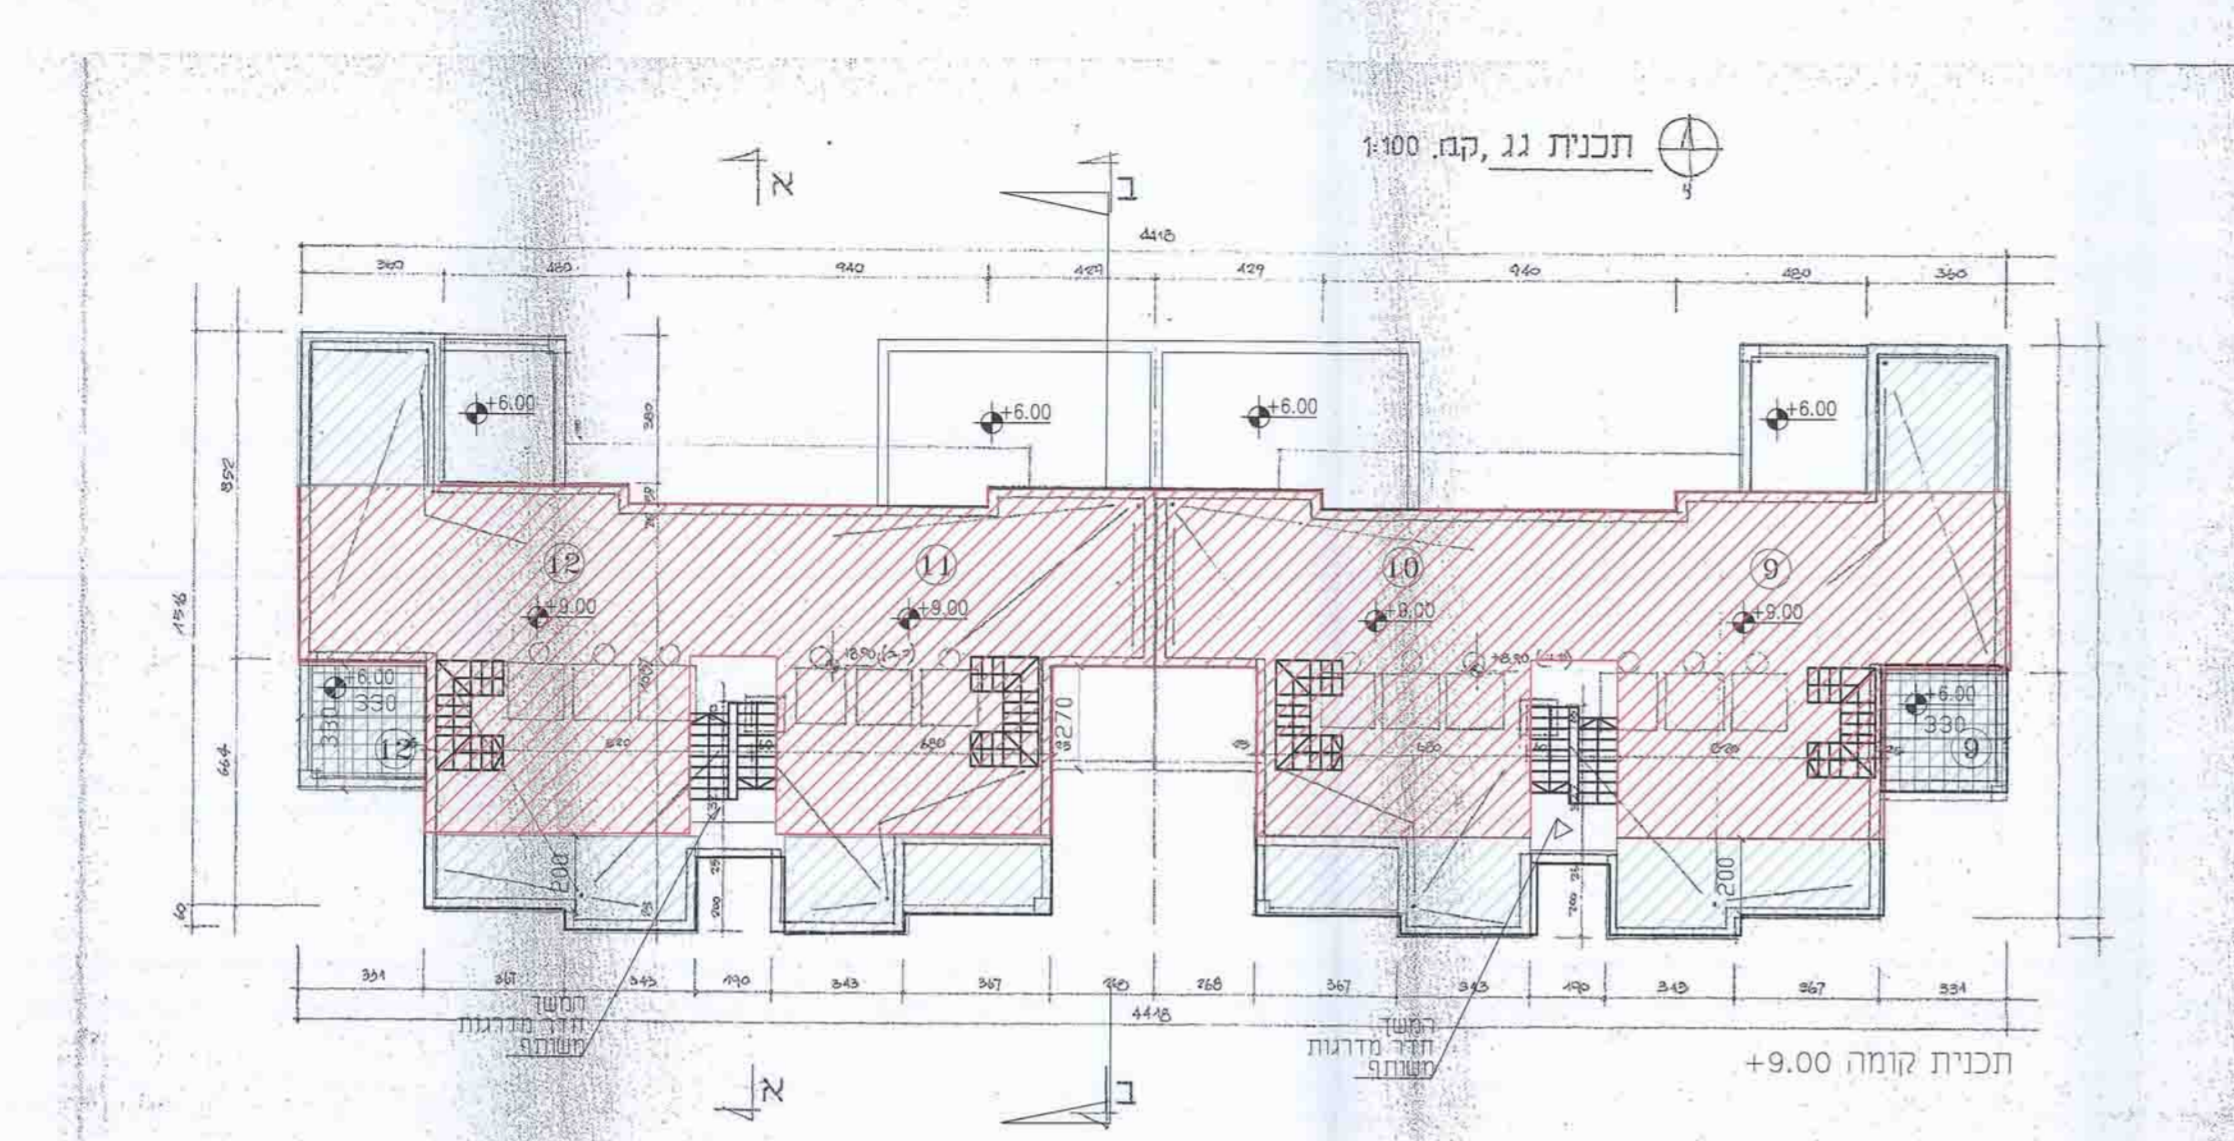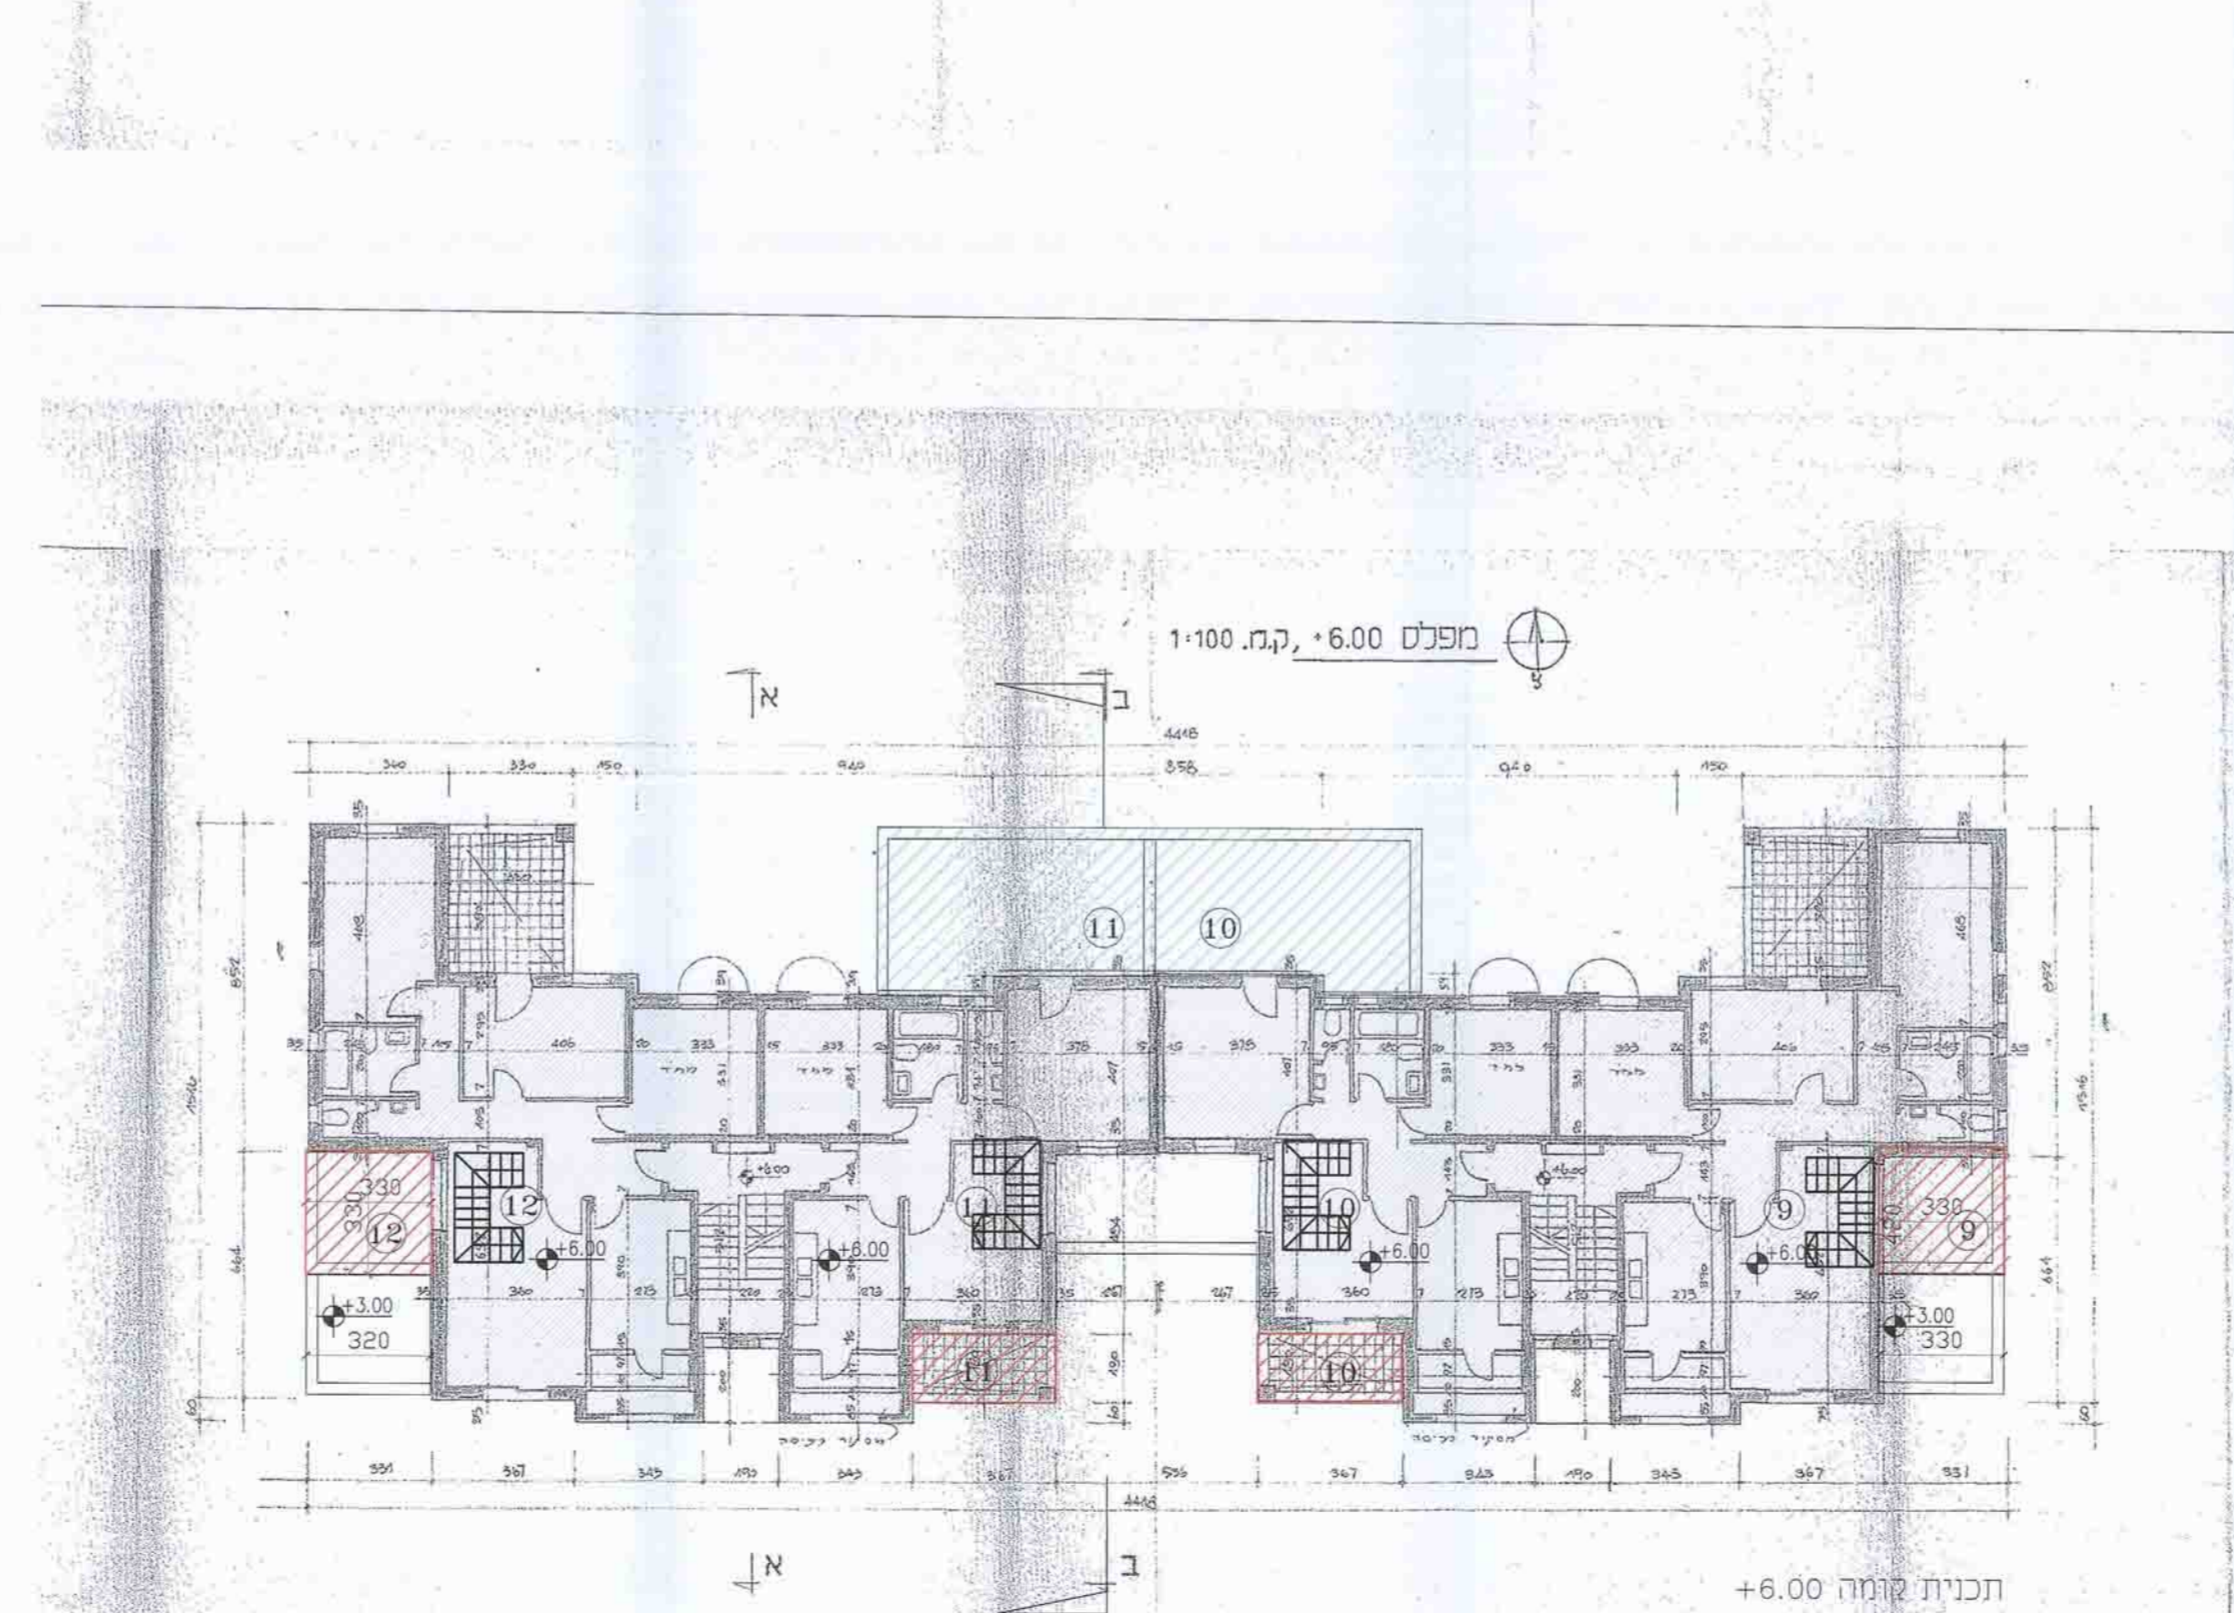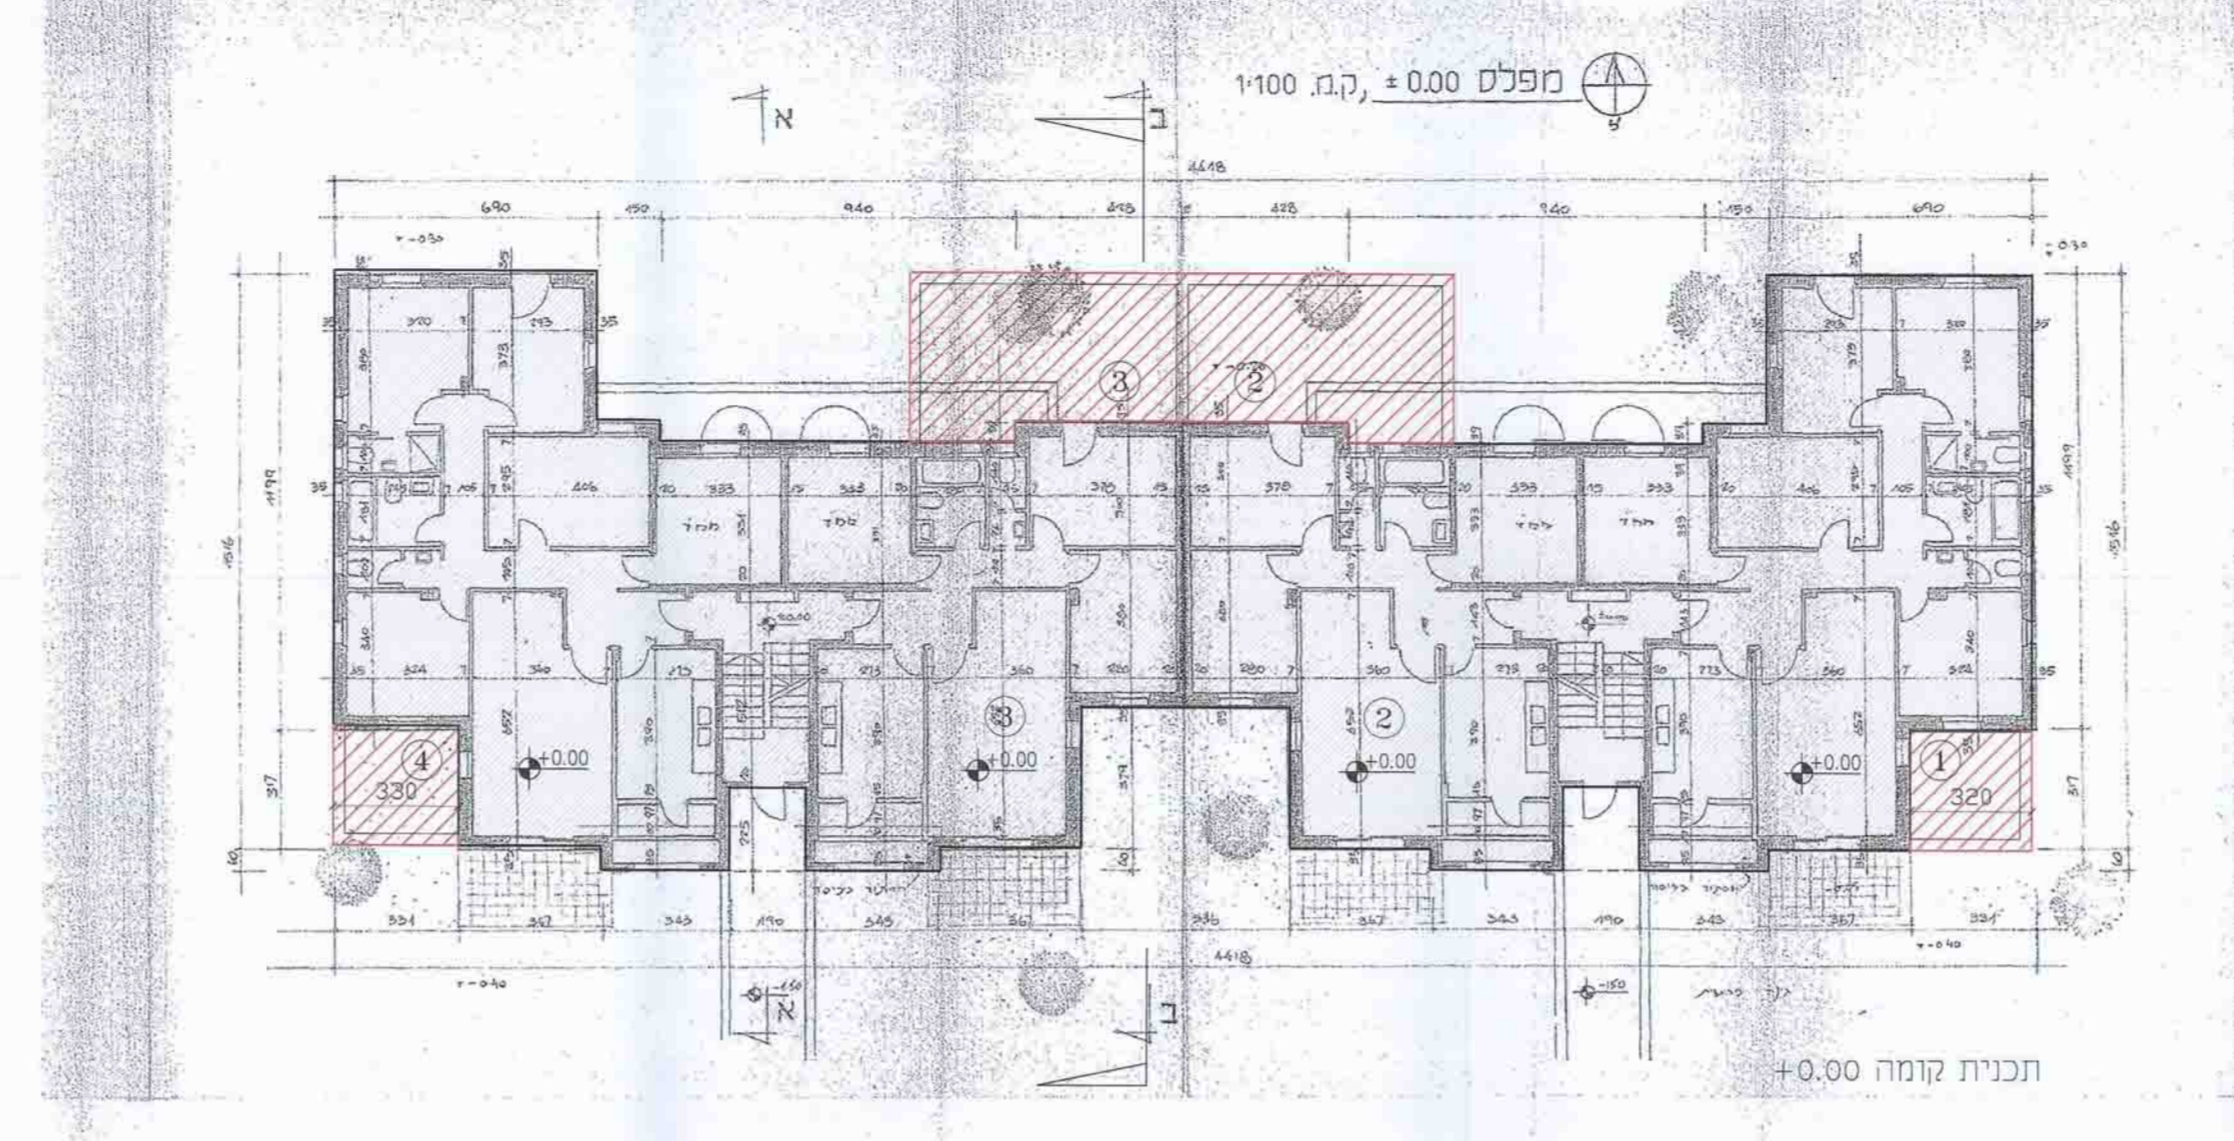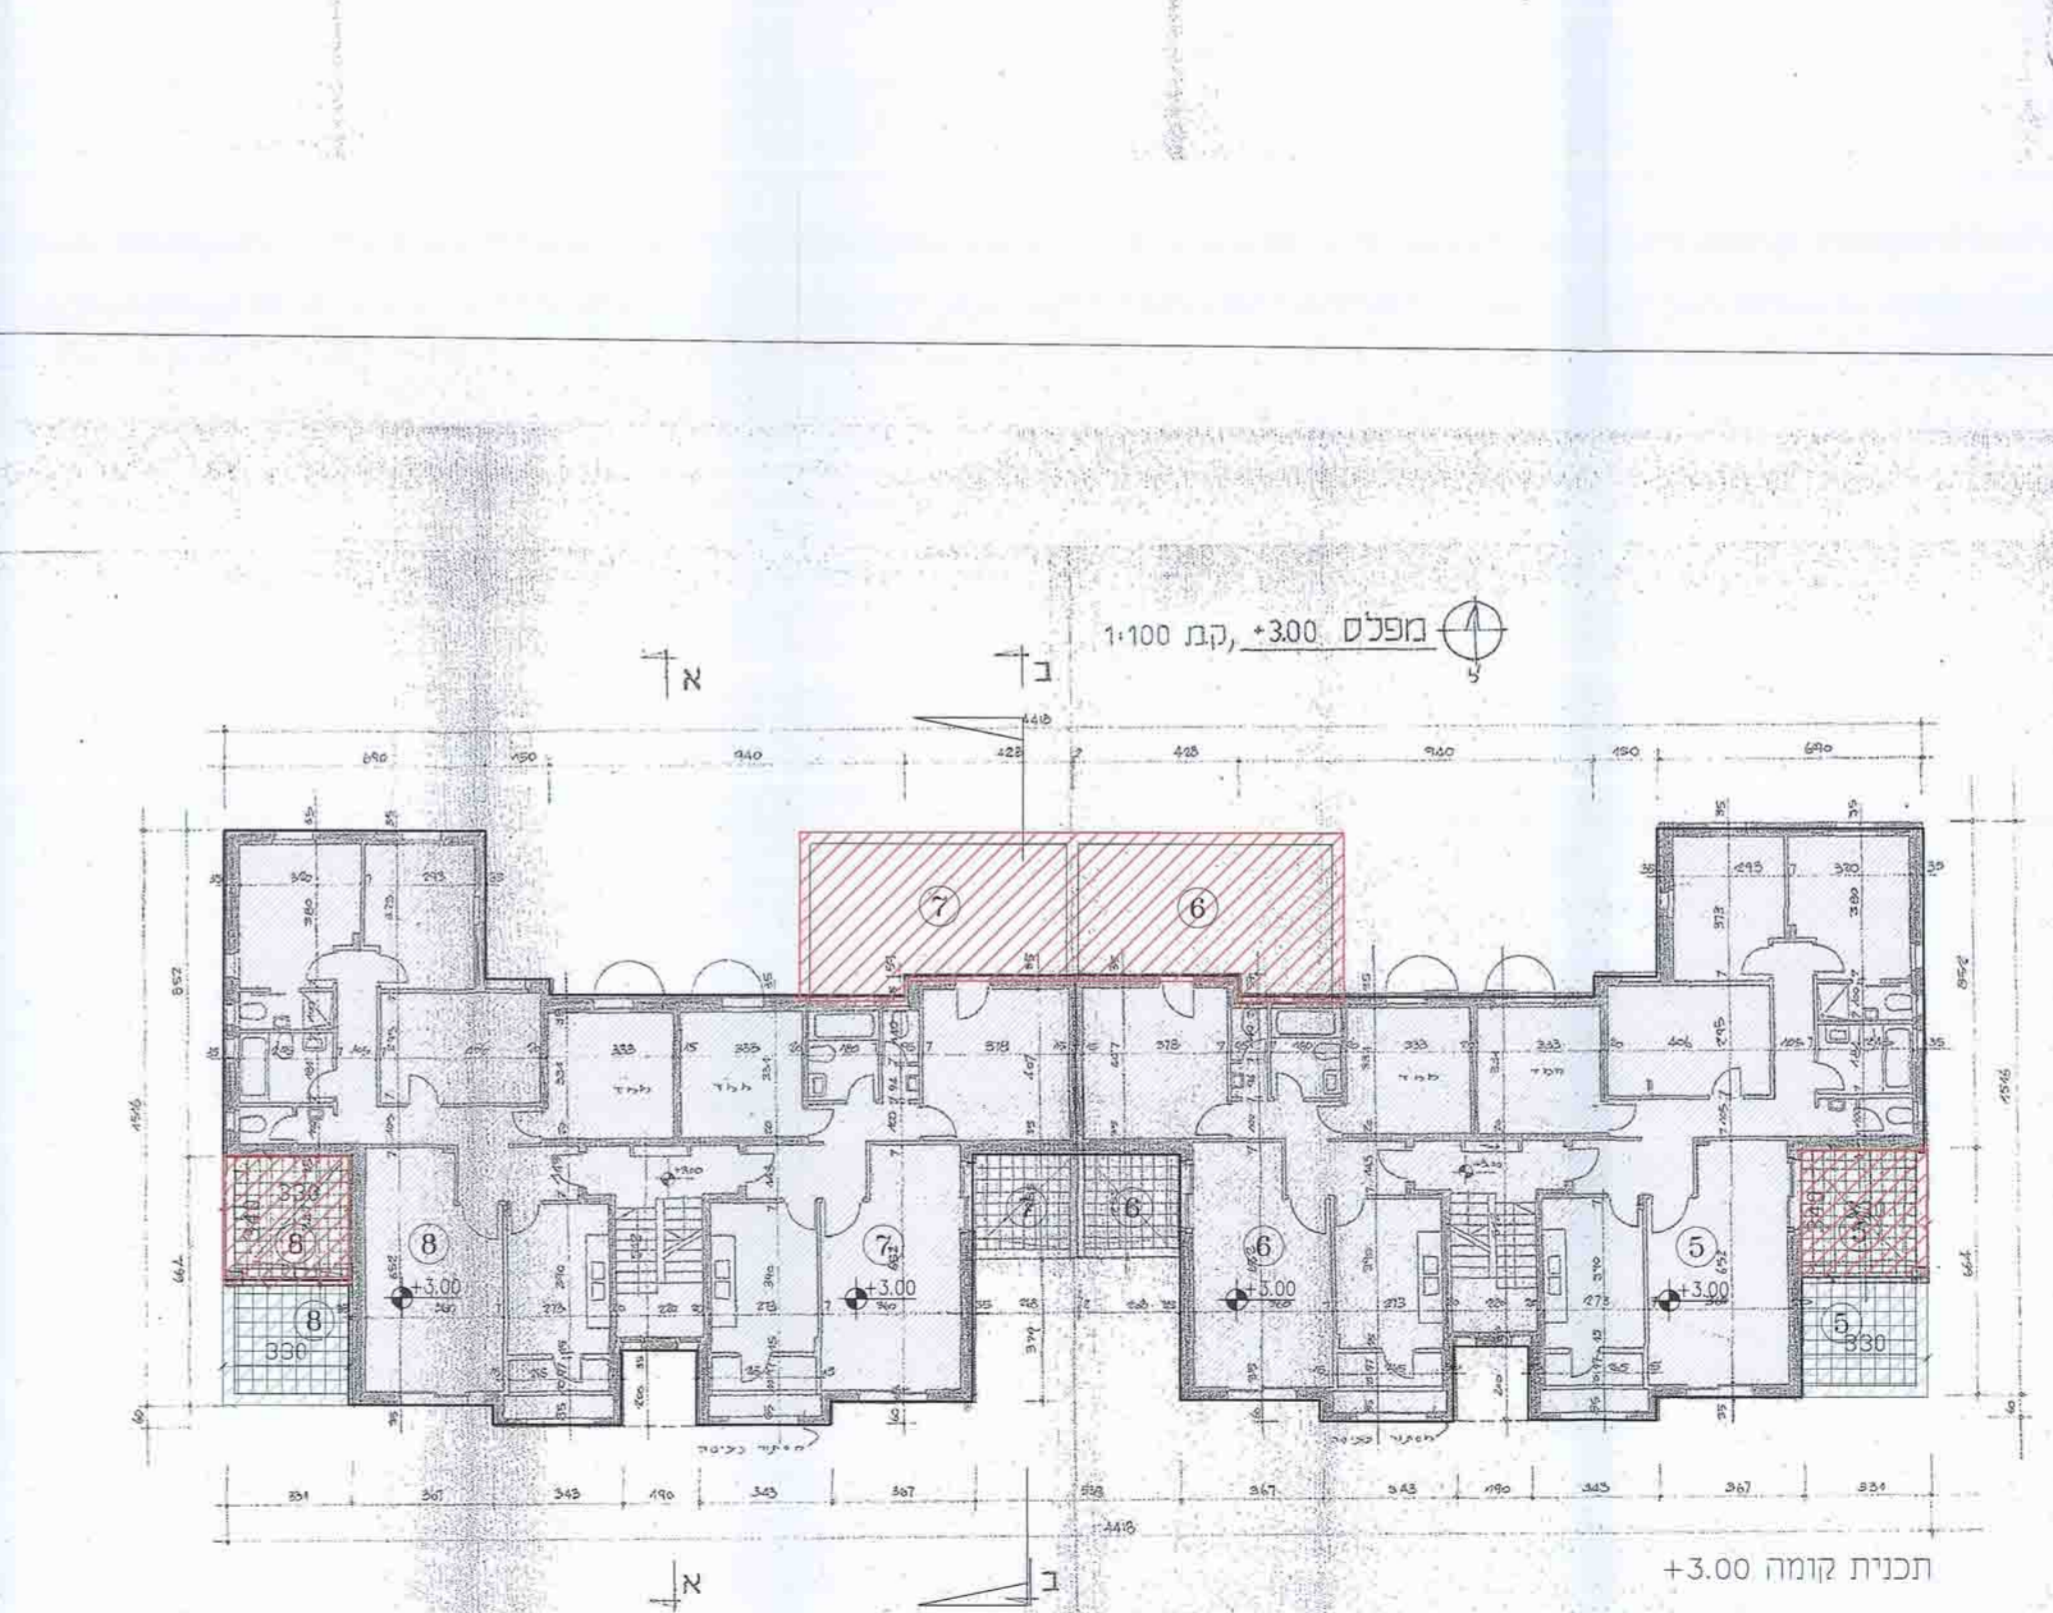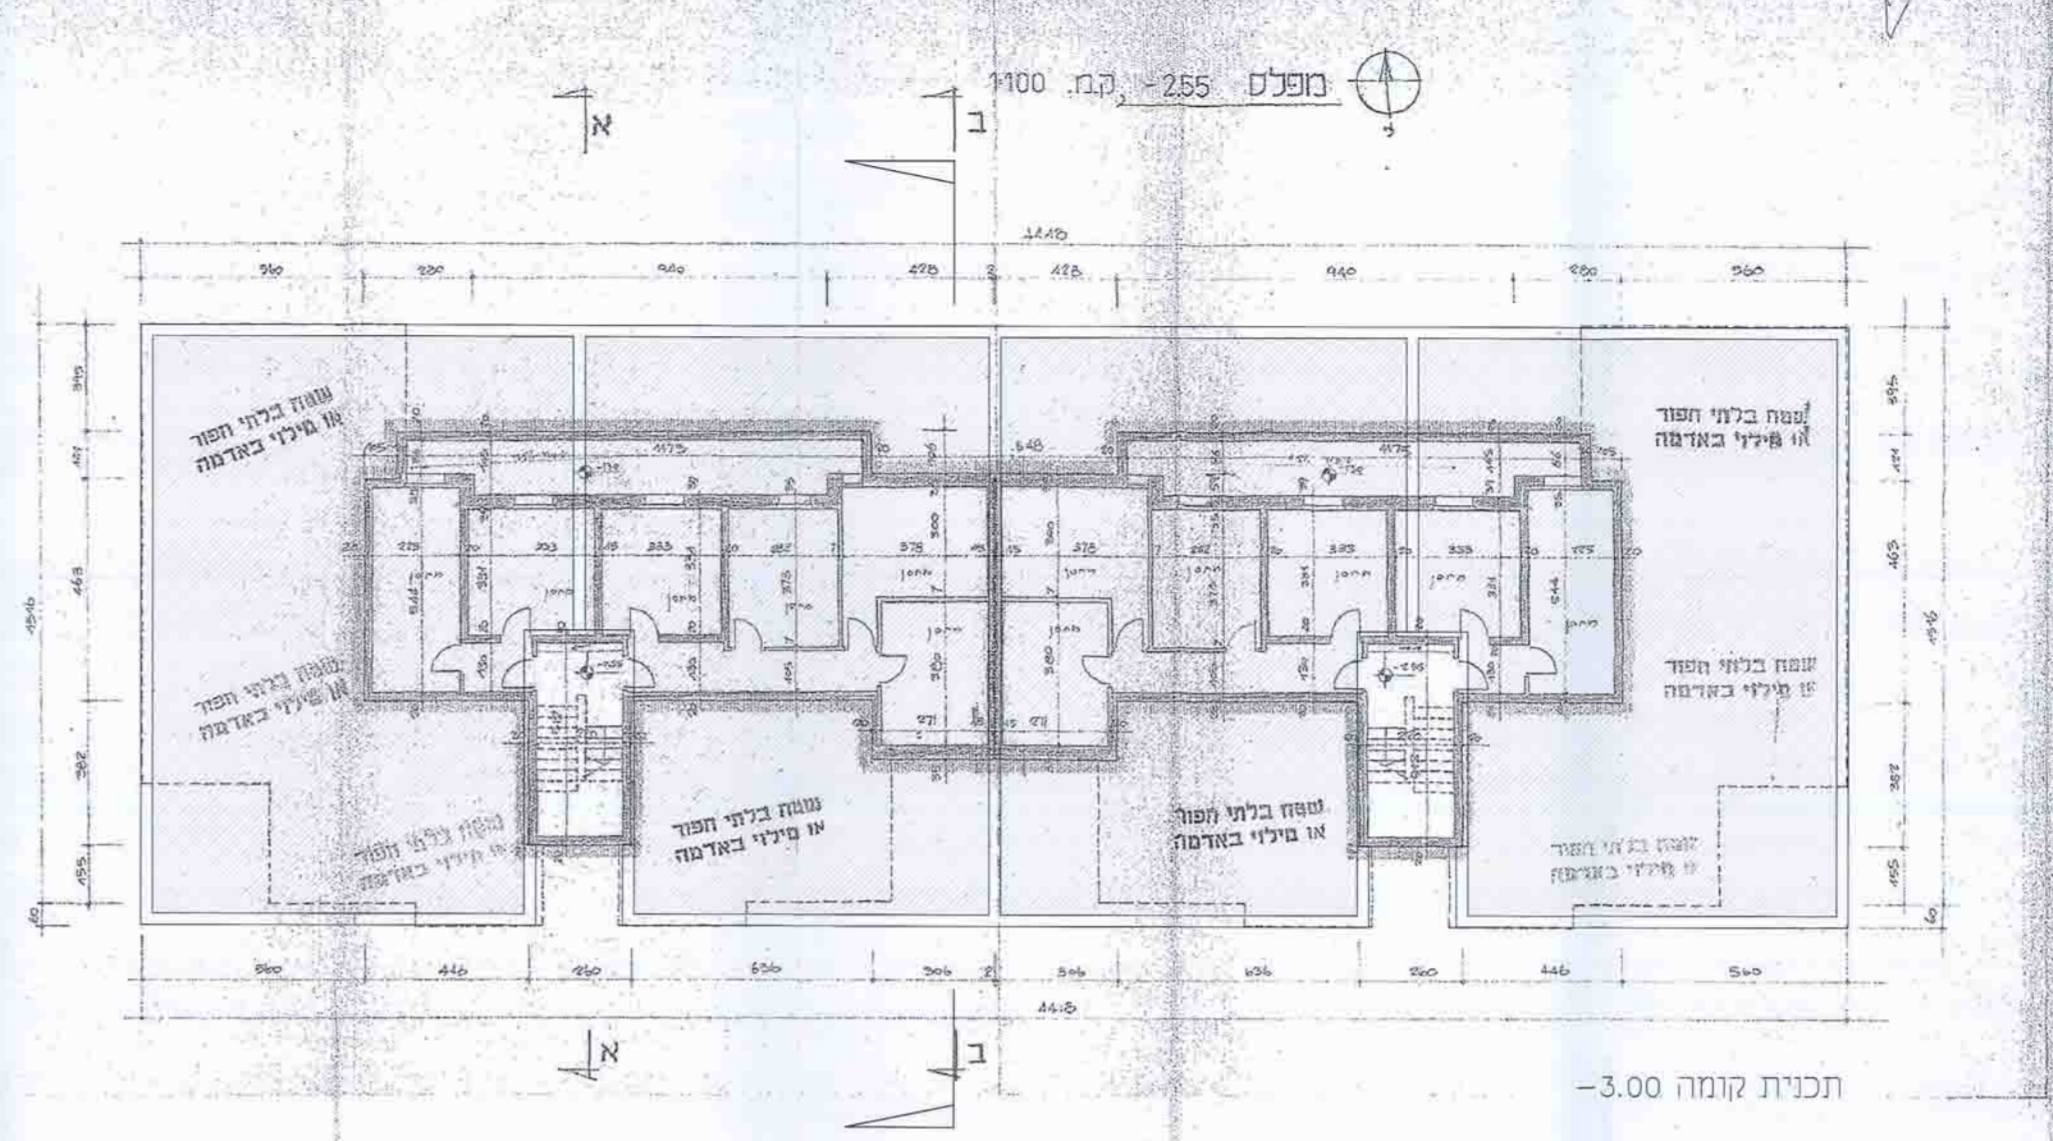

חישוב שטח מפלס +0.00
חושב באמצעות המחשב:
1 מ"ר 58.00
2 2x10 = 20.00 מ"ר
סה"כ שטח עיקרי: 78.00 מ"ר

חישוב שטח מפלס +3.00
חושב באמצעות המחשב:
1 מ"ר 58.00
2 11 x 2 = 22.00
סה"כ שטח עיקרי: 80.00 מ"ר

חישוב שטח מפלס +6.00
חושב באמצעות המחשב:
1 מ"ר 2 x 6 = 12
2 11 x 2 = 22.00
סה"כ שטח עיקרי: 34.00 מ"ר

חישוב שטח מפלס +9.00
מ"ר 320.00
סה"כ שטח עיקרי: 320.00 מ"ר

סה"כ שטחים	מפלס שטח עיקרי
78.00	+0.00
80.00	+3.00
34.00	+6.00
320.00	+9.00
512.00	סה"כ

חישוב שטחים מ"ר 1250