

מחוז ירושלים  
מרחב הבנין מקומי ירושלים


תכנית מס' 1400

נספח מס' 3  
מיפוס ב'  
תא שטח 05,04  
קנין 1:100


התכנית נכנסה לתוקף בתאריך 14.02.2014  
התכנית נכנסה לתוקף בתאריך 14.02.2014  
התכנית נכנסה לתוקף בתאריך 14.02.2014

מקרא


- קיים
- שטח עיקרי מוצע
- מחצית מוצעת
- שטח מוצע
- תא שטח

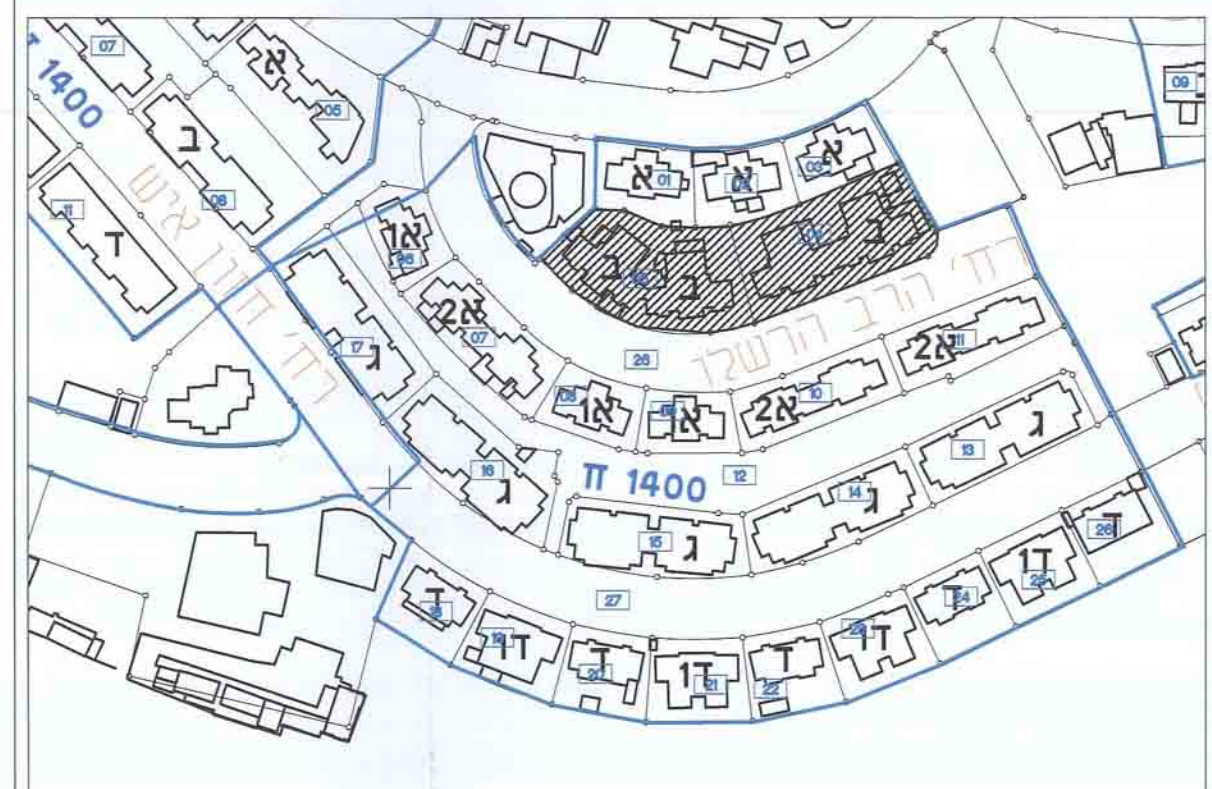


מפת מפתח קנין 1:1250

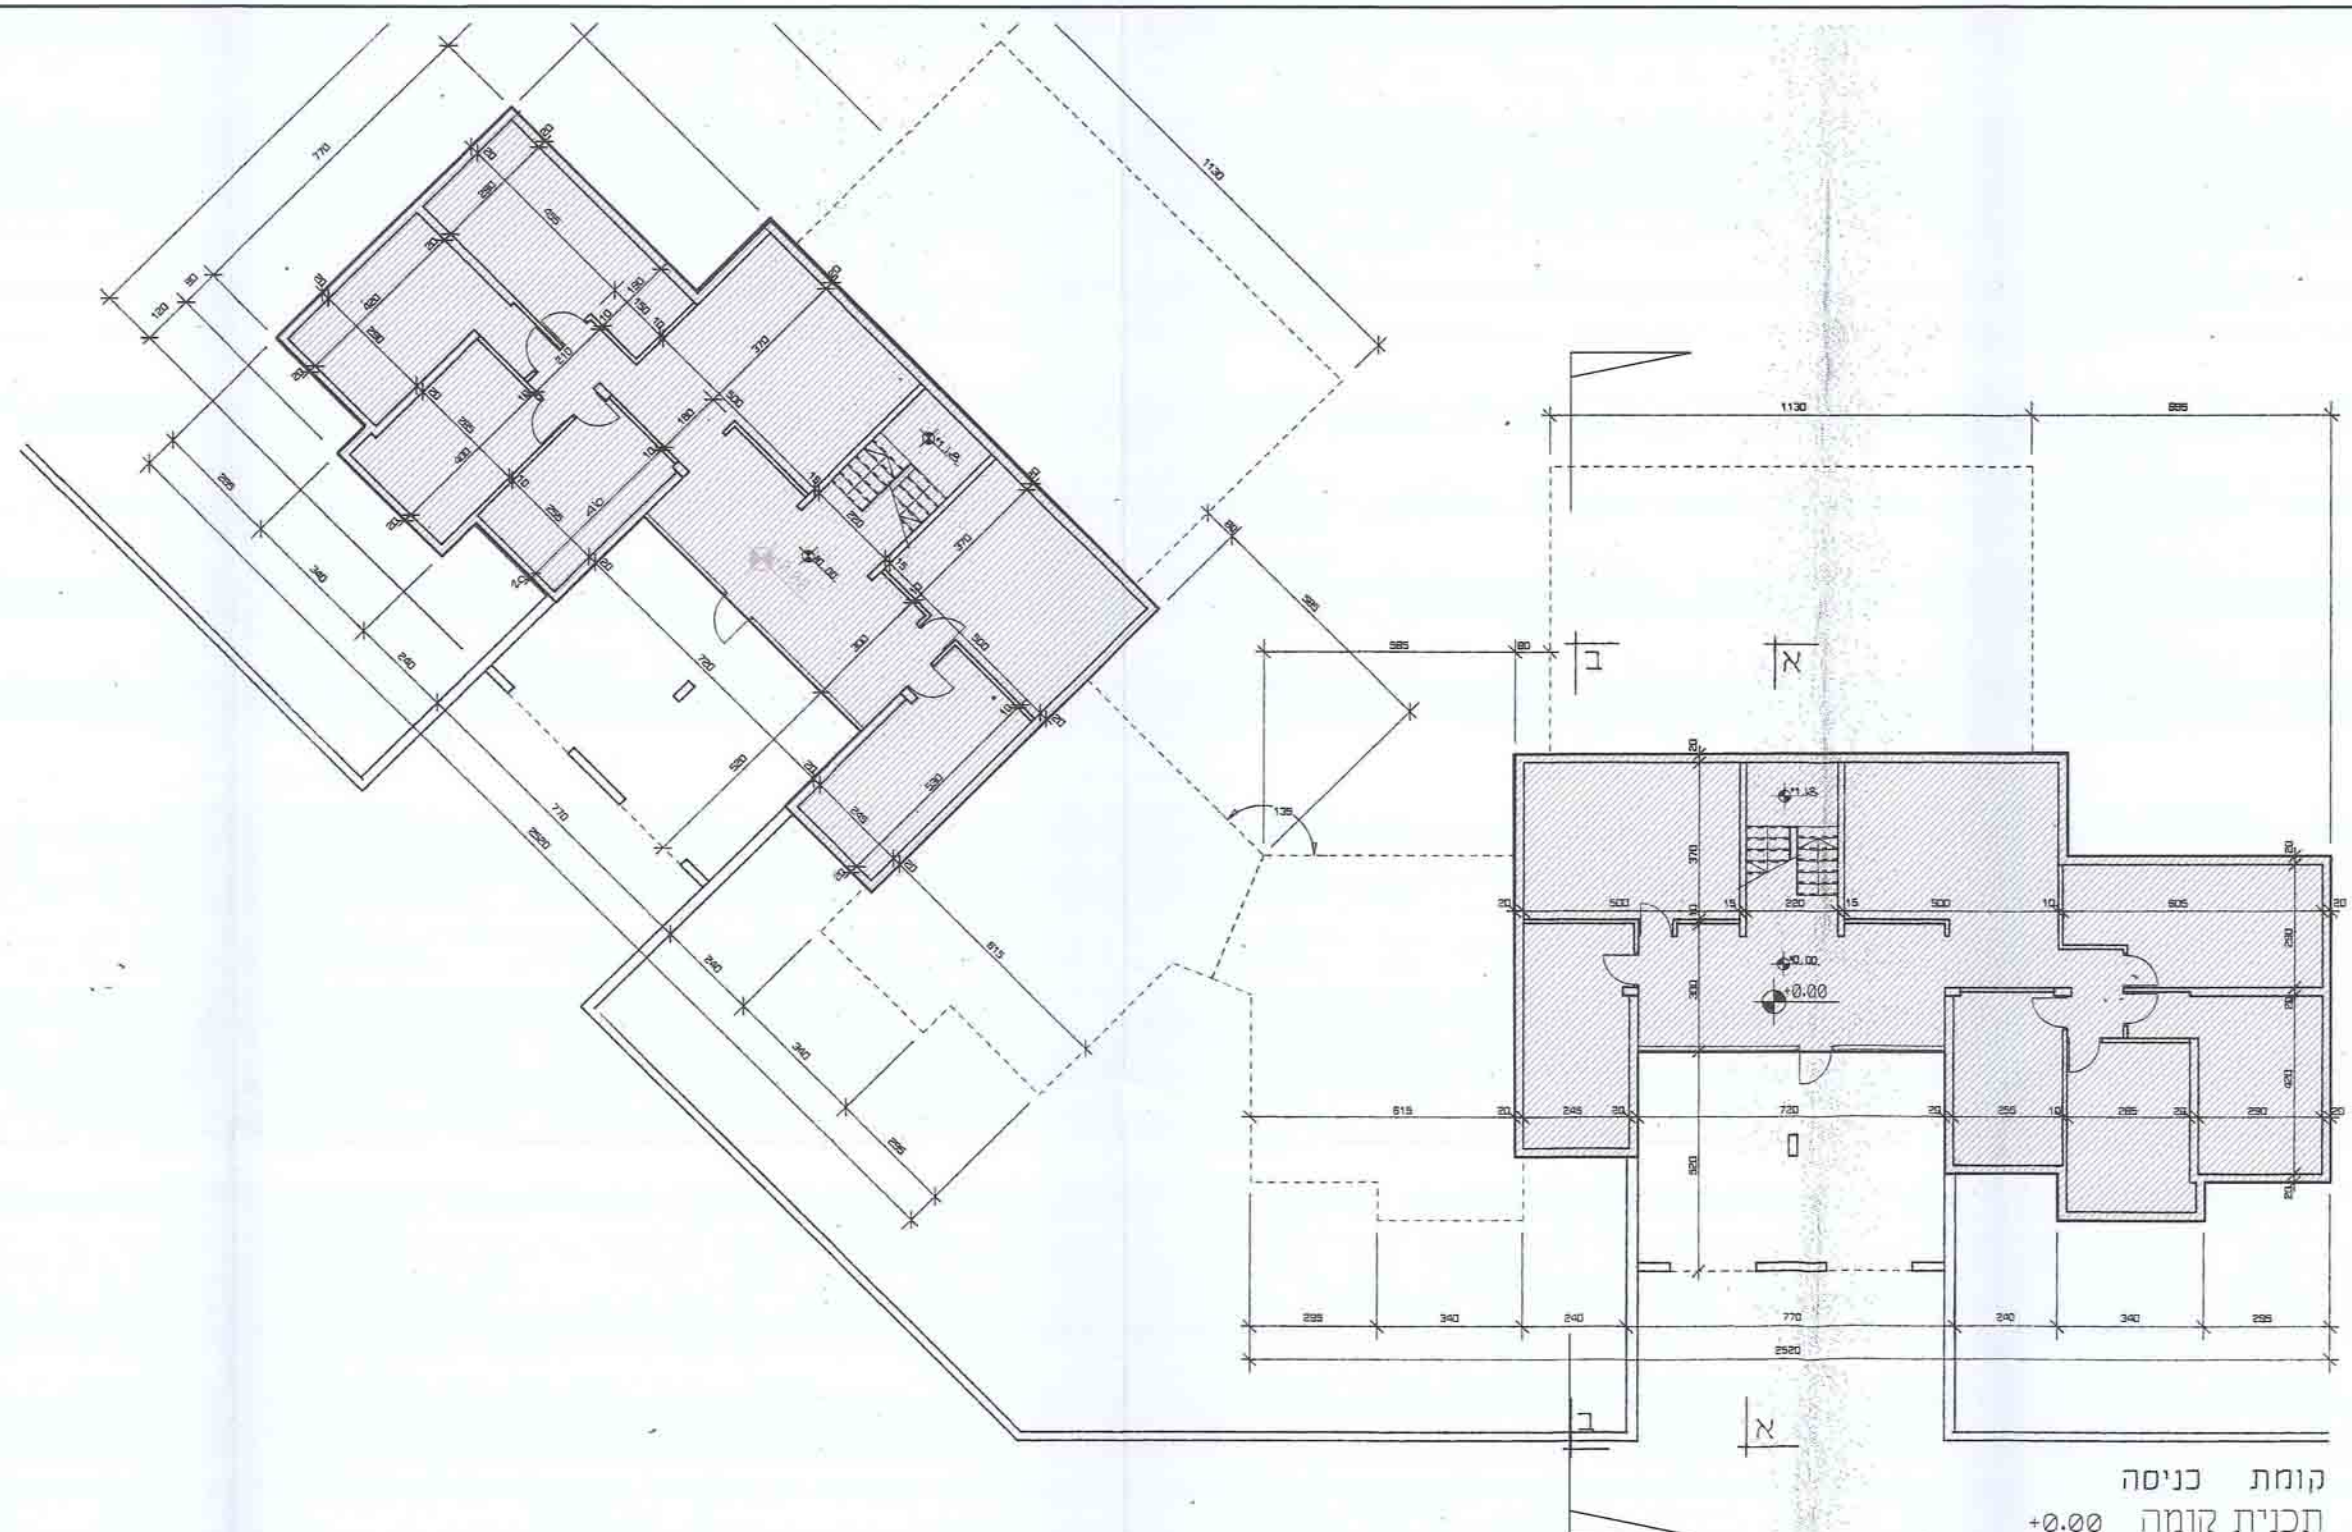


קומת כניסה  
תכנית קומה +0.00

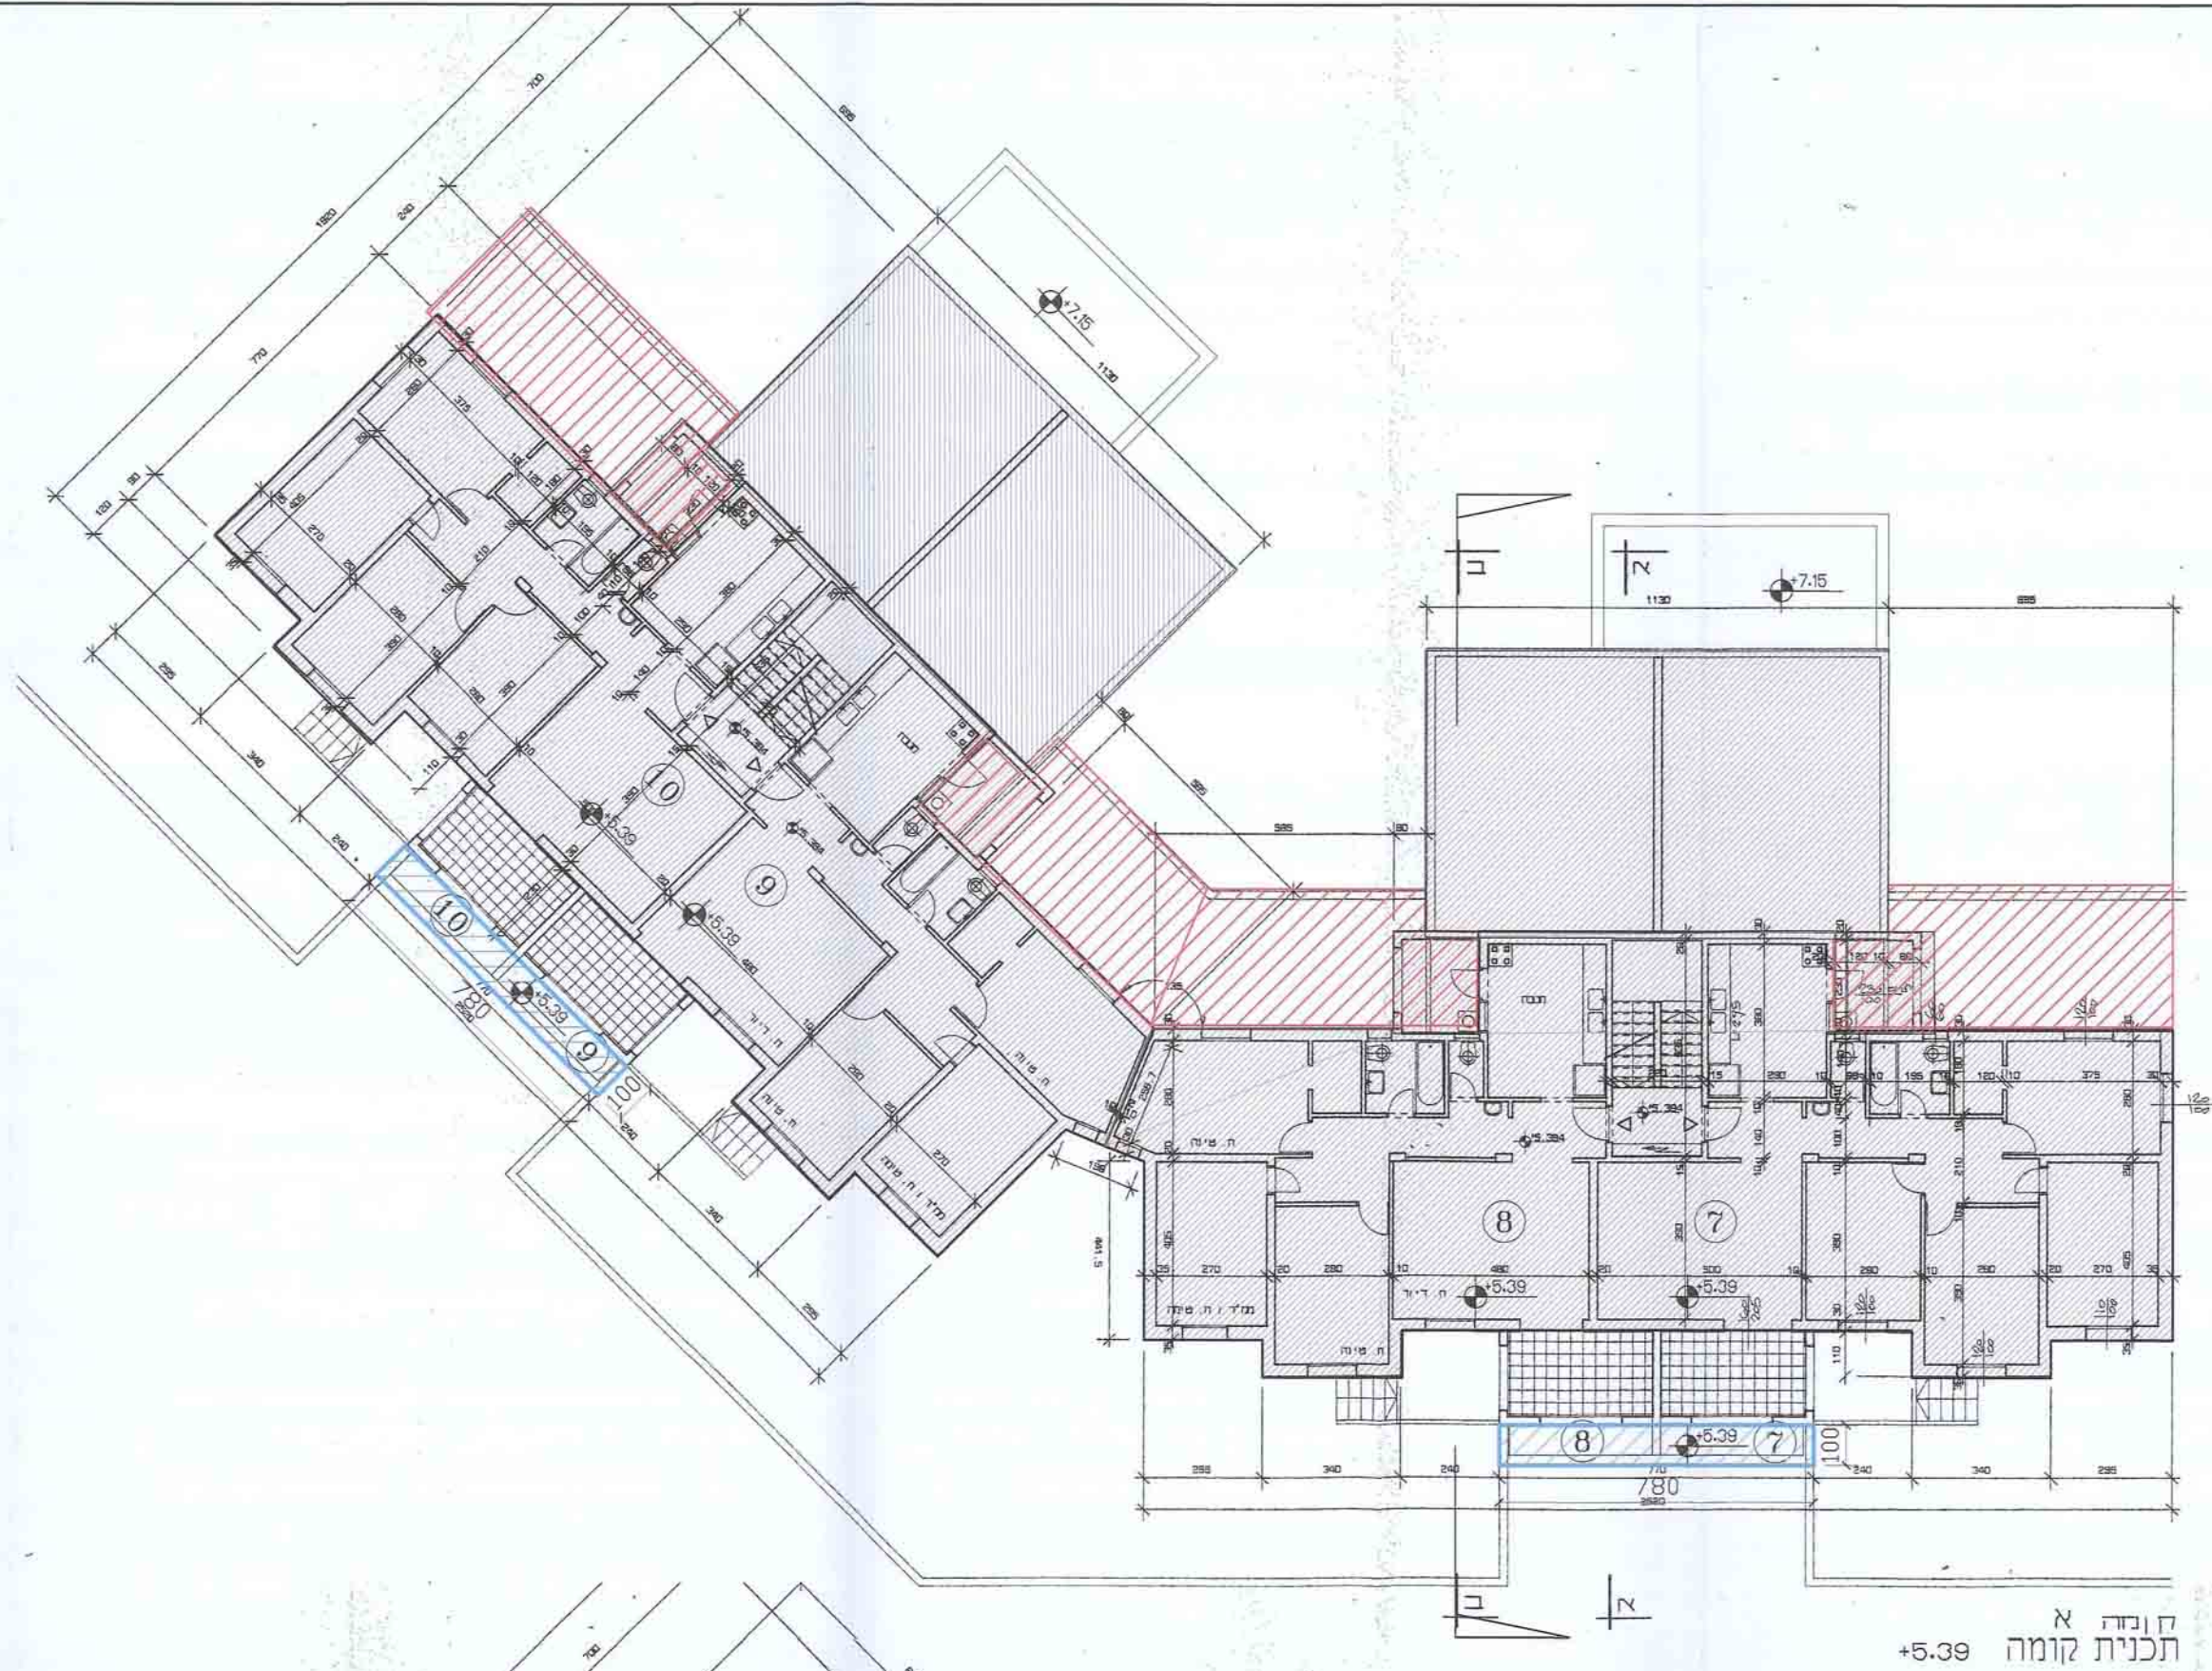


קומה 1  
תכנית קומה +5.39

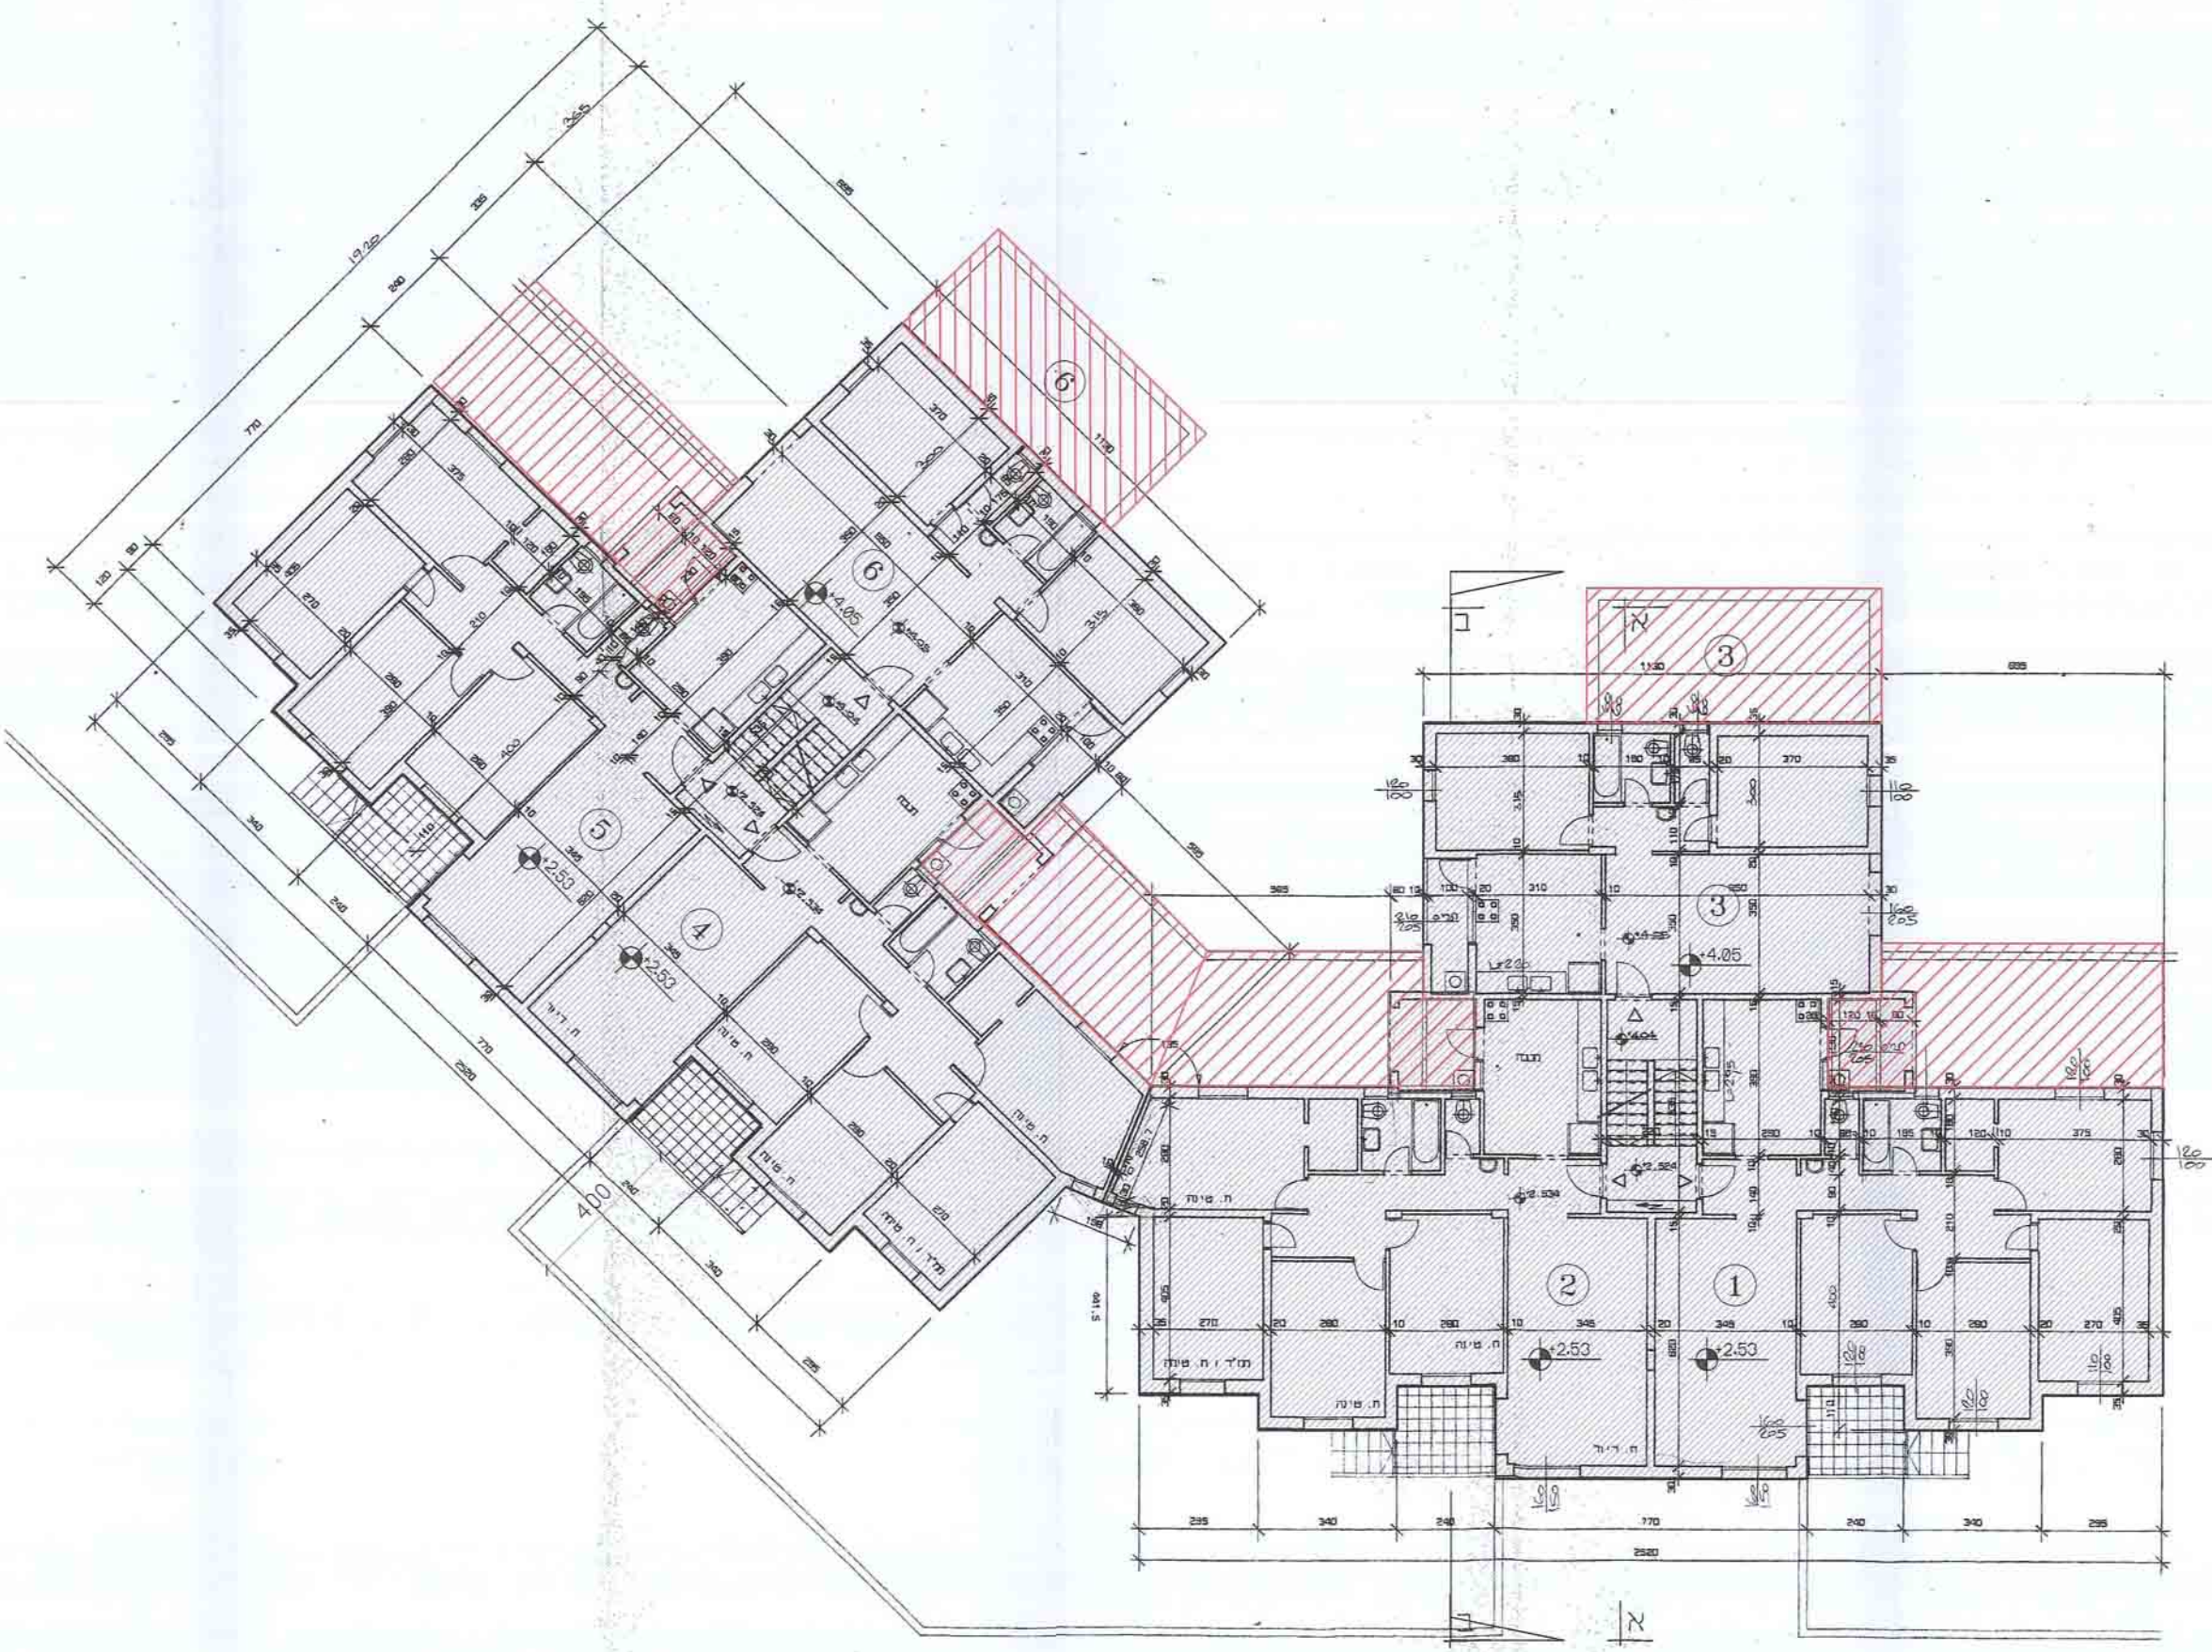


קומת הרע  
תכנית קומה +2.53

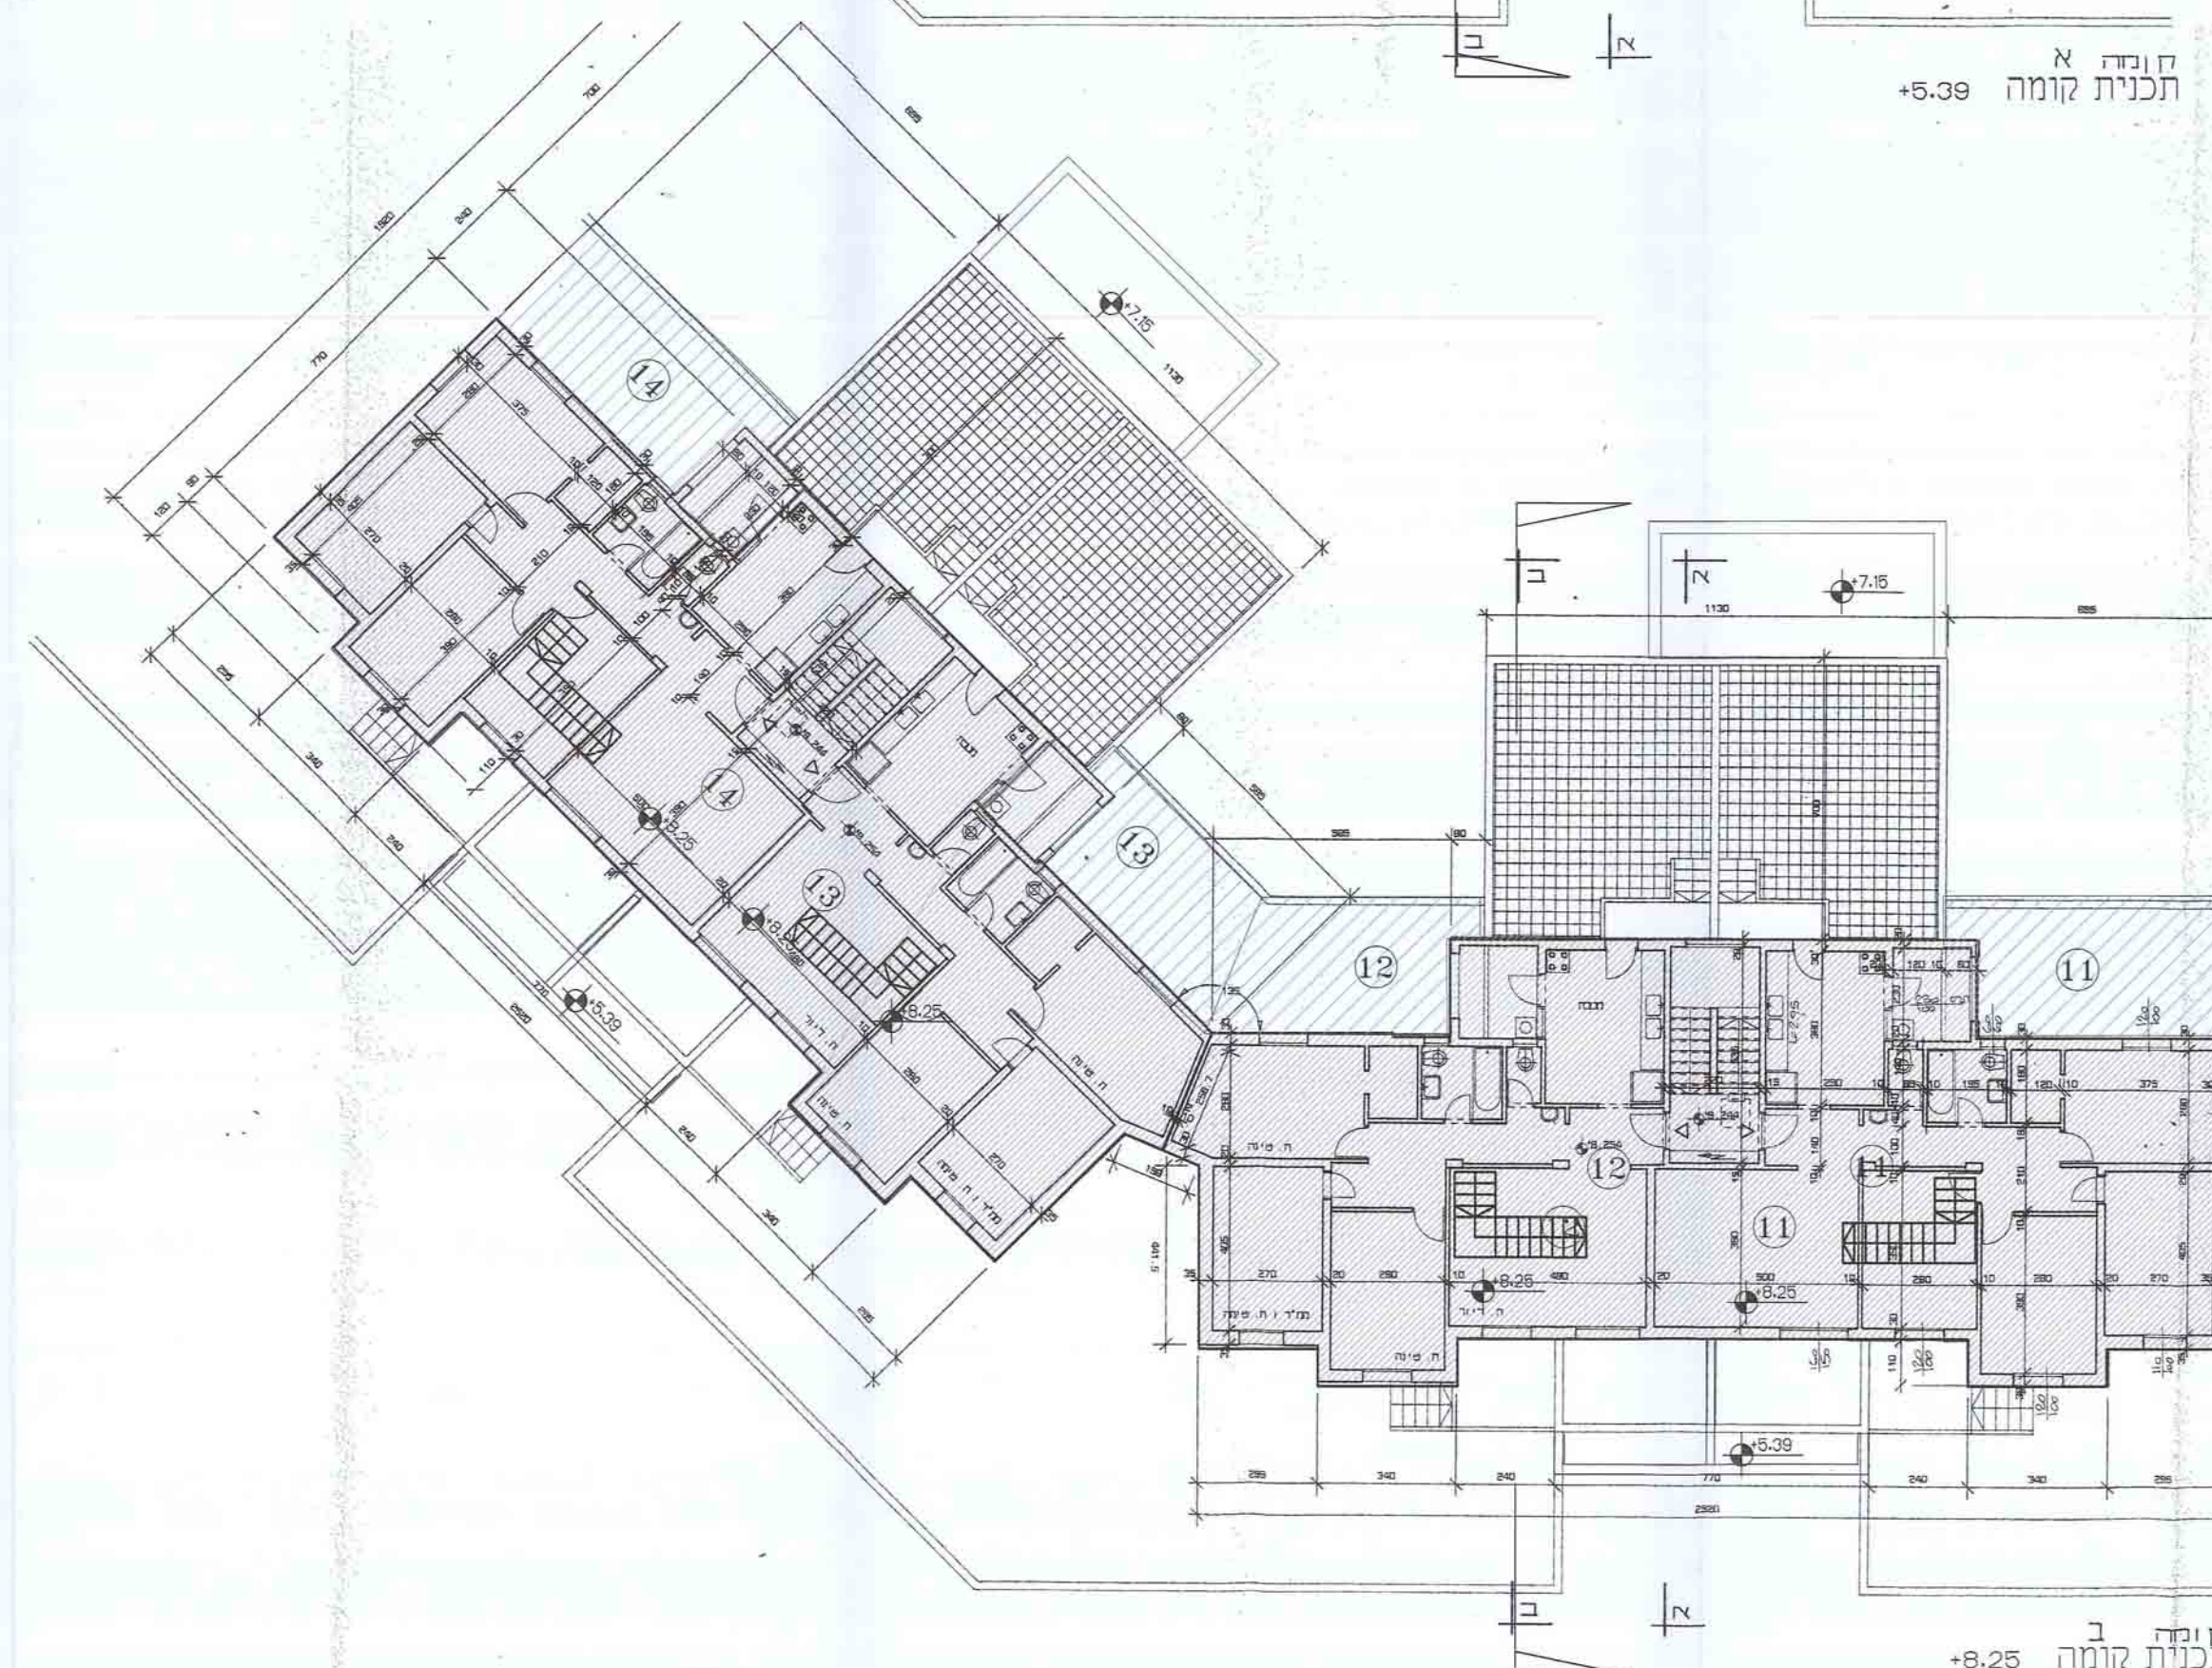

קומה 2  
תכנית קומה +8.25

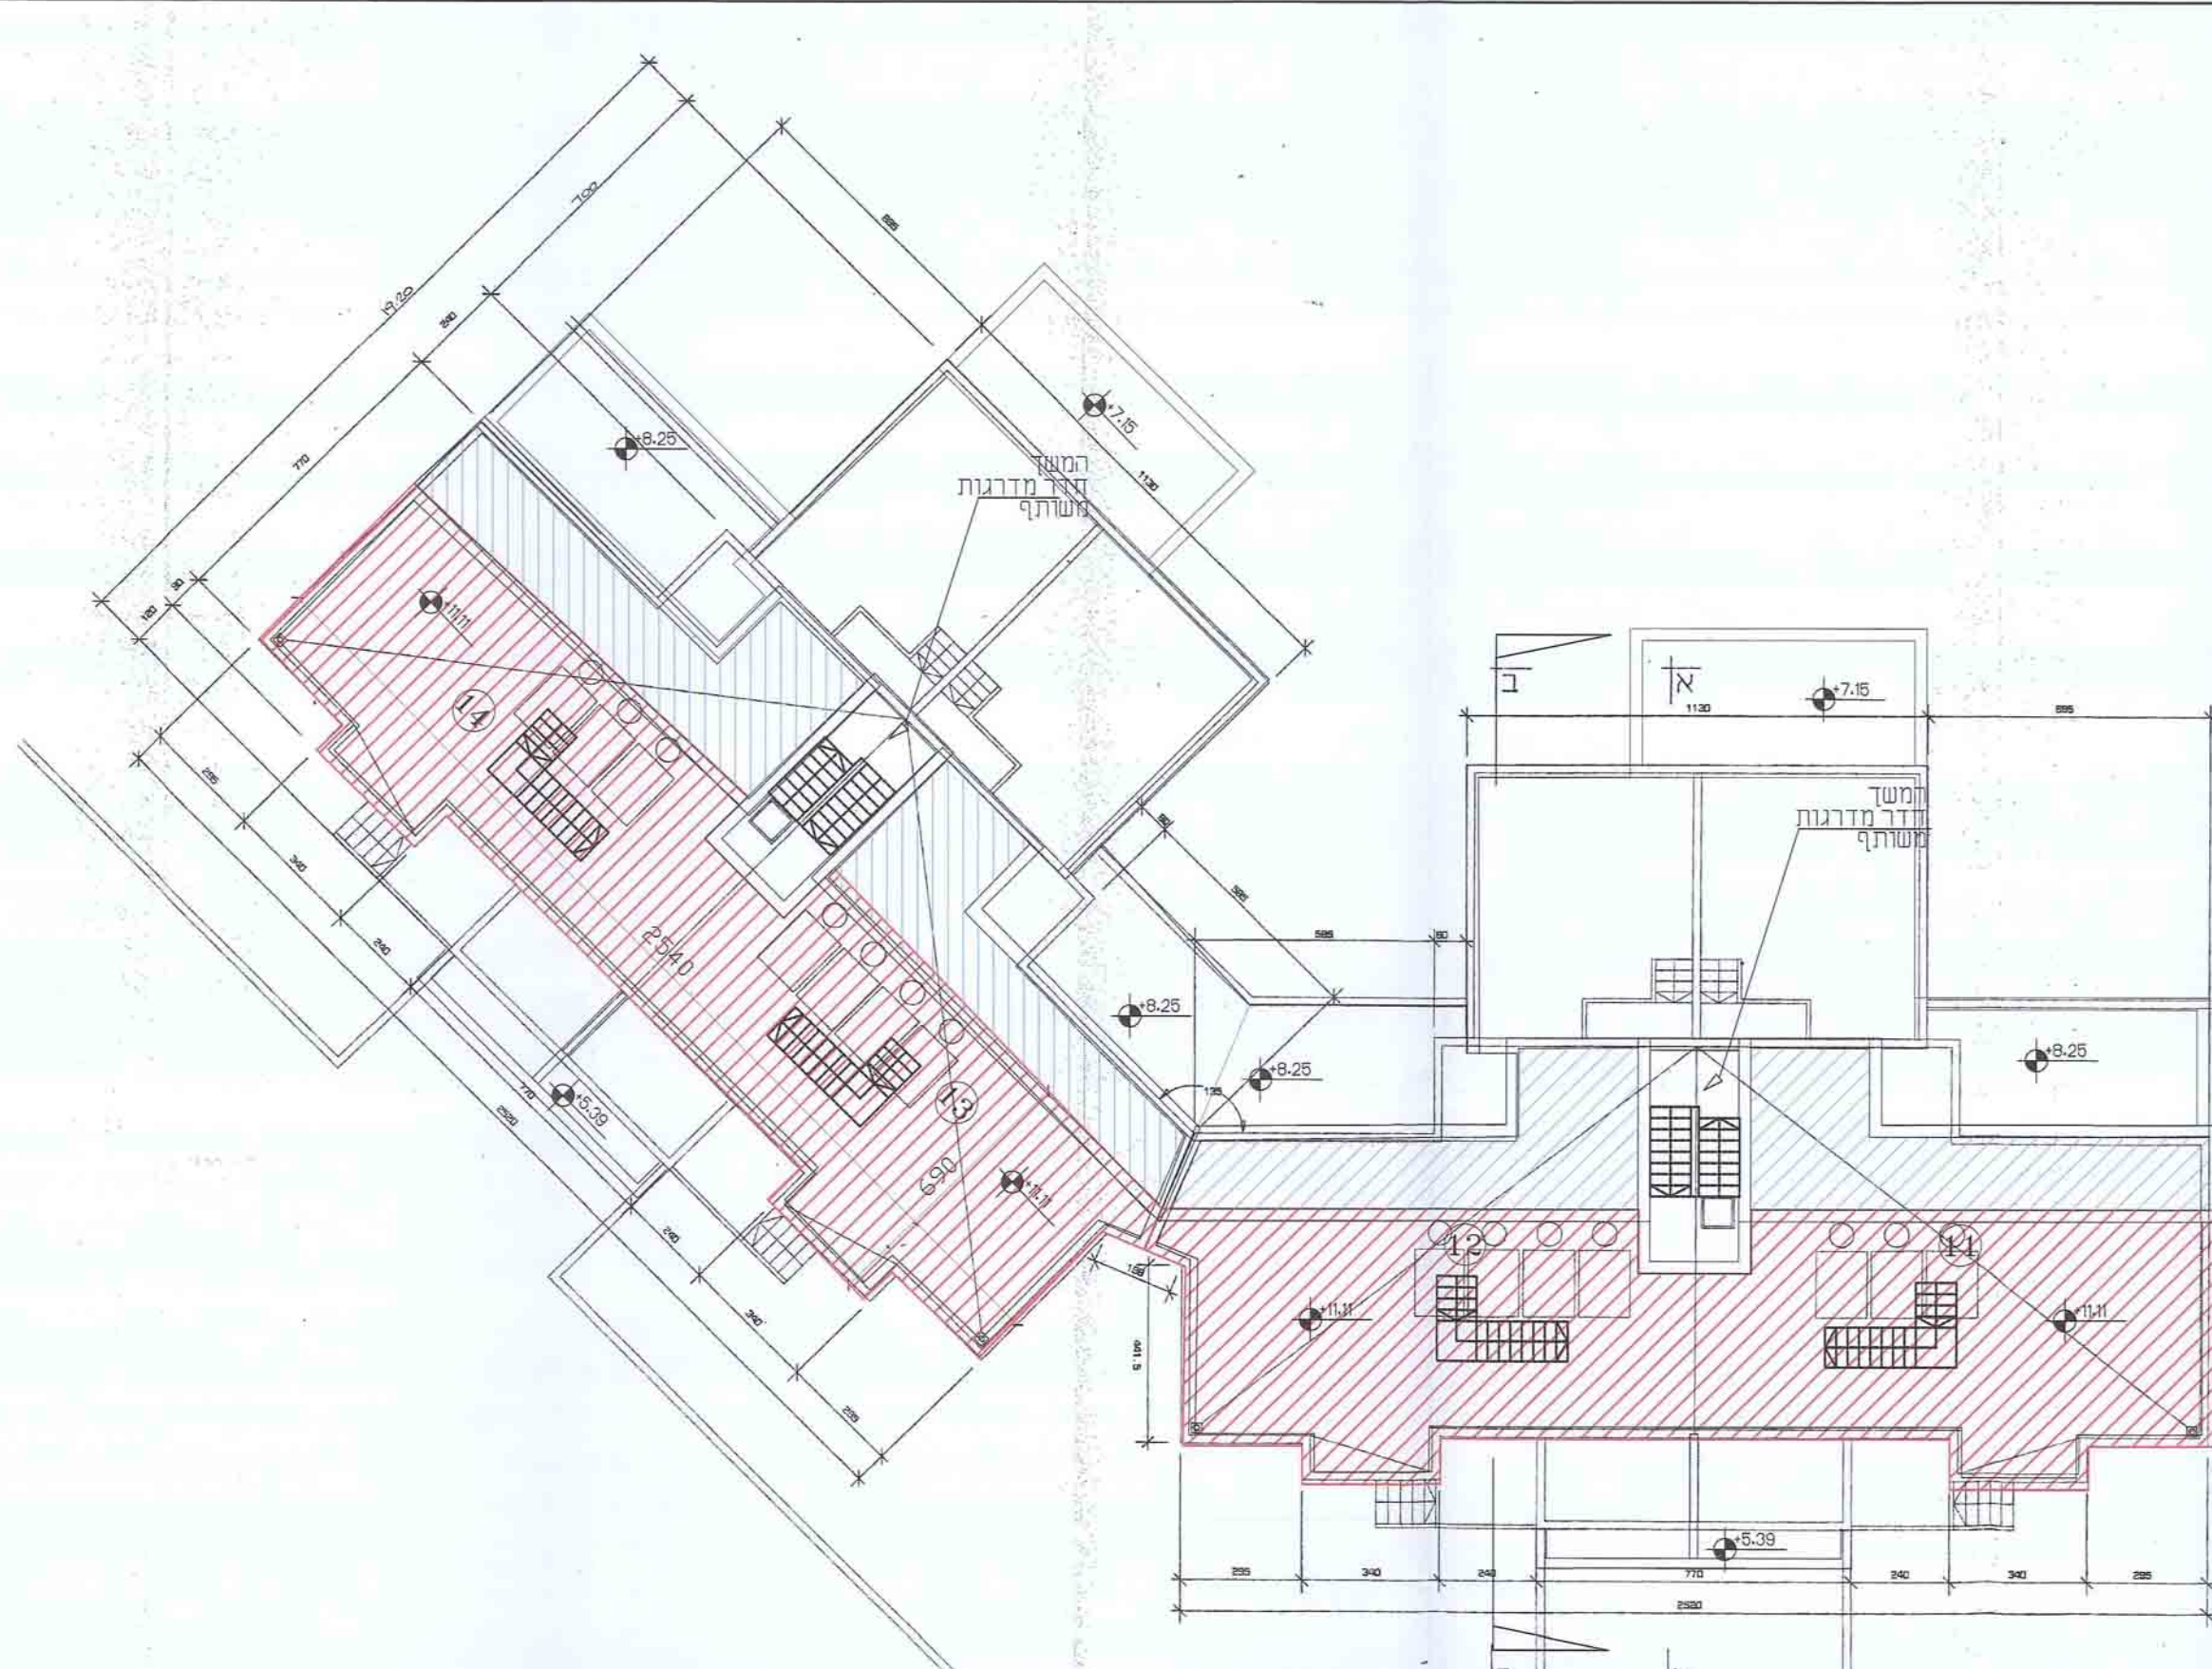

קומה 3  
תכנית קומה +11.11

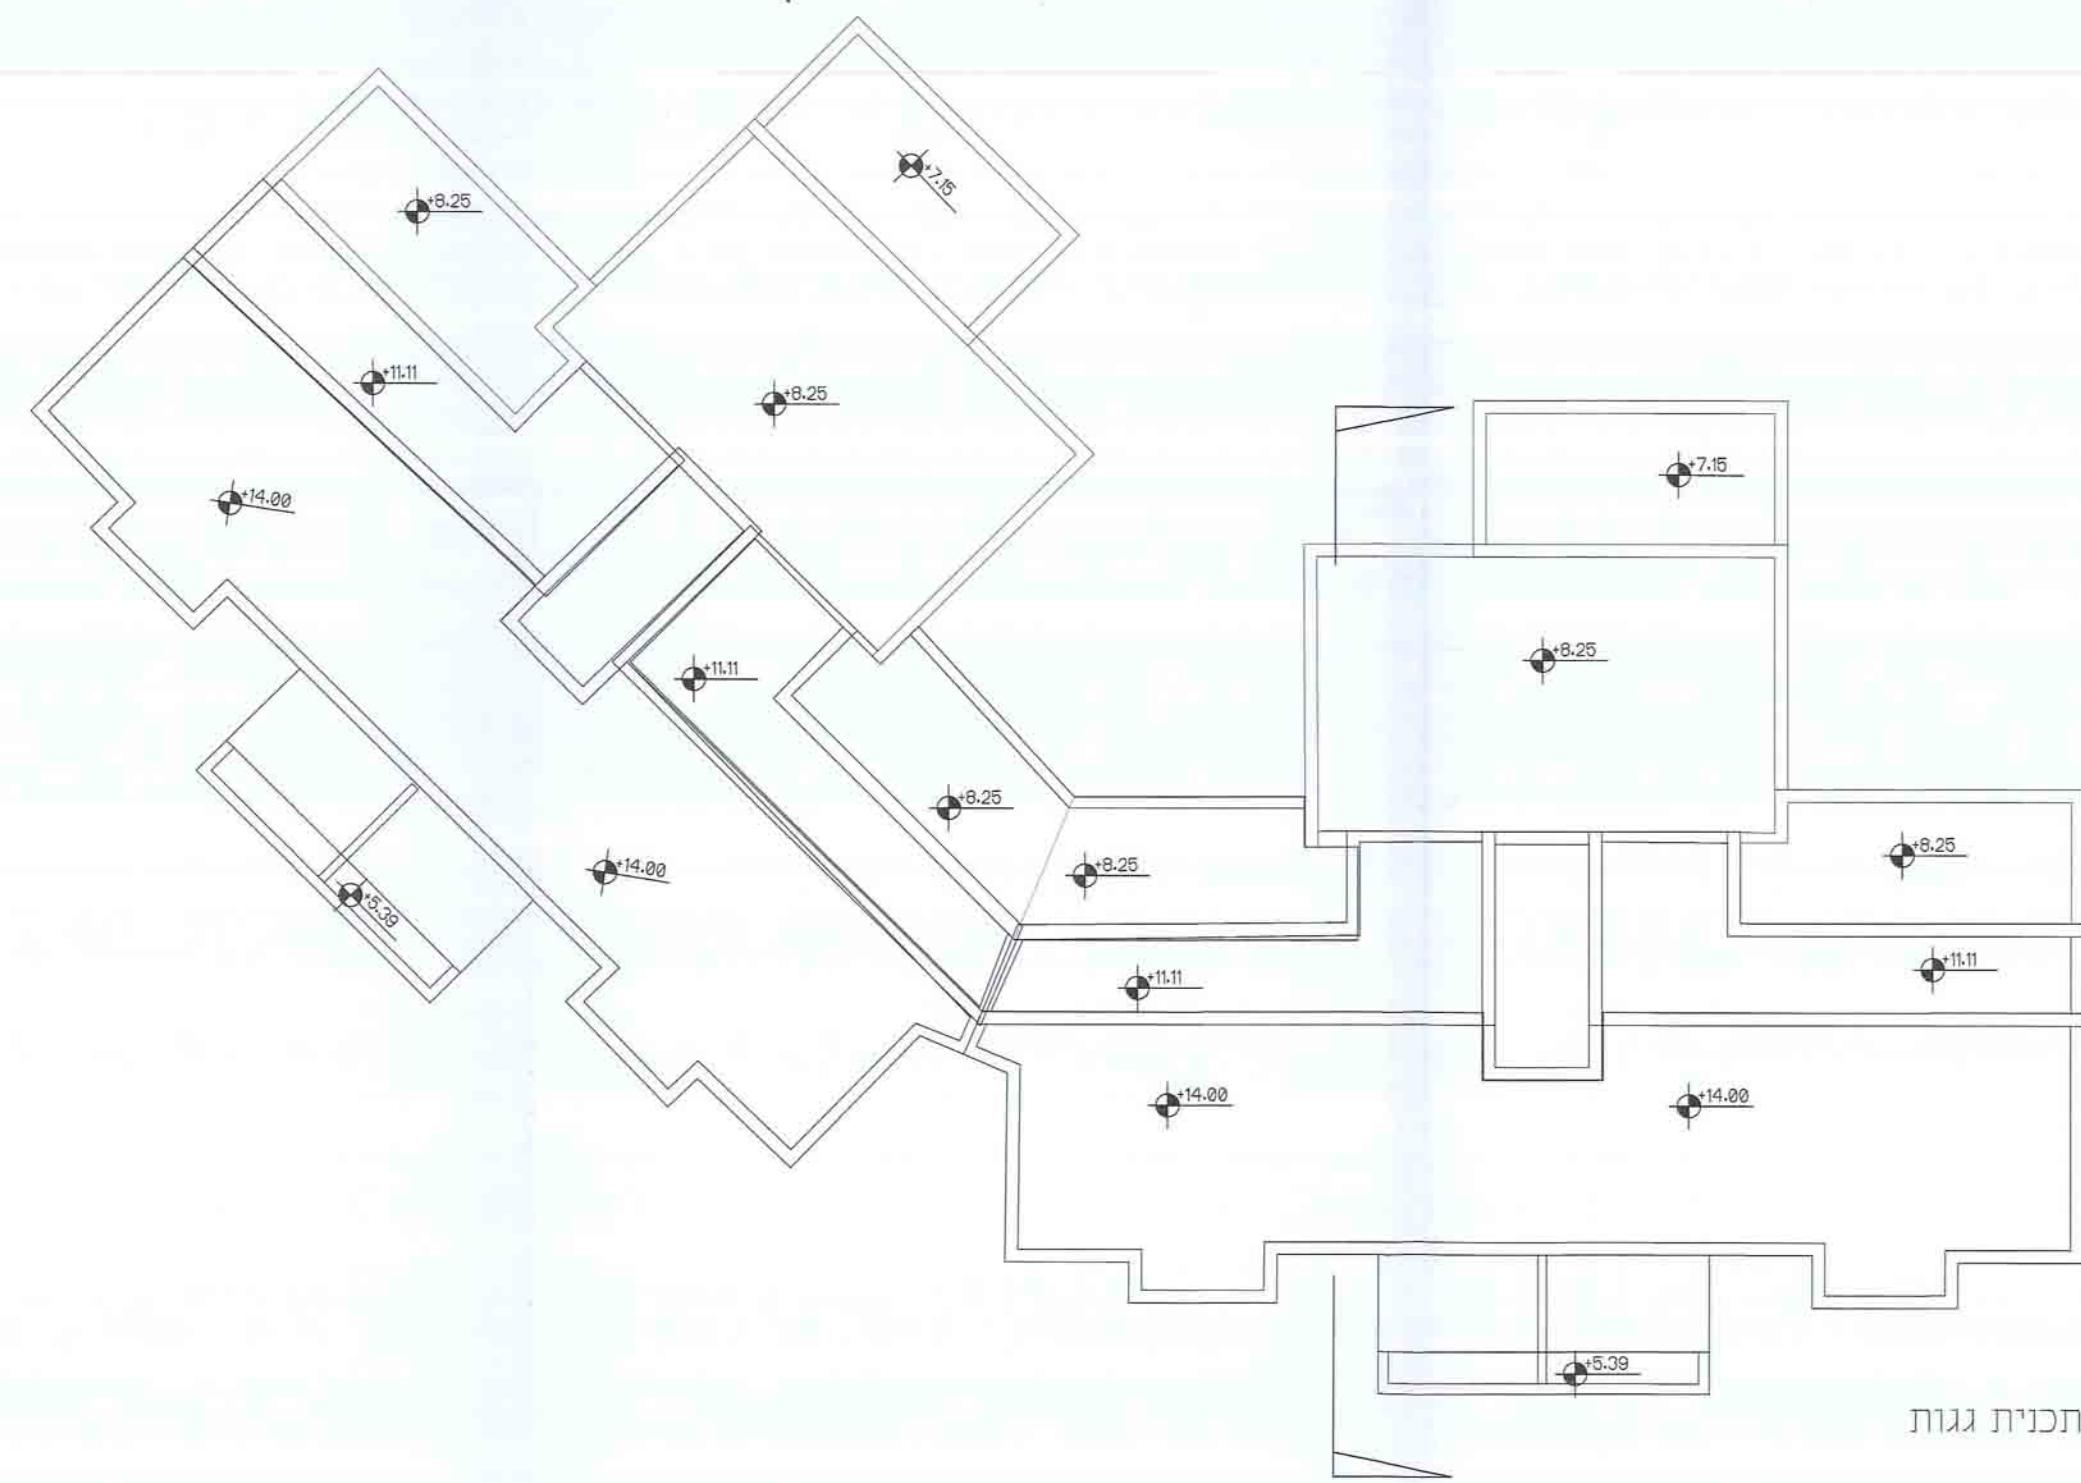

תכנית גגות

חישוב שטח מפלס +2.53

- מ"ר 28.00 x 2 = 56.00
- מ"ר 24 x 2 = 48.00
- מ"ר 25 x 2 = 50.00

סה"כ שטח עיקרי: 154.00 מ"ר

חישוב שטח מפלס +5.39

- מ"ר 28.00 x 2 = 56.00
- מ"ר 24 x 2 = 48.00

סה"כ שטח עיקרי: 104.00 מ"ר

חישוב שטח מפלס +11.11



- מ"ר 151 x 2 = 302.00

סה"כ שטח עיקרי: 302.00 מ"ר


סה"כ שטחים  
מפלס שטח עיקרי  
מ"ר

|        |        |
|--------|--------|
| 154.00 | +2.53  |
| 104.00 | +5.39  |
| 302.00 | +11.11 |
| 560.00 | סה"כ   |

חישוב שטחים קנין 1:250

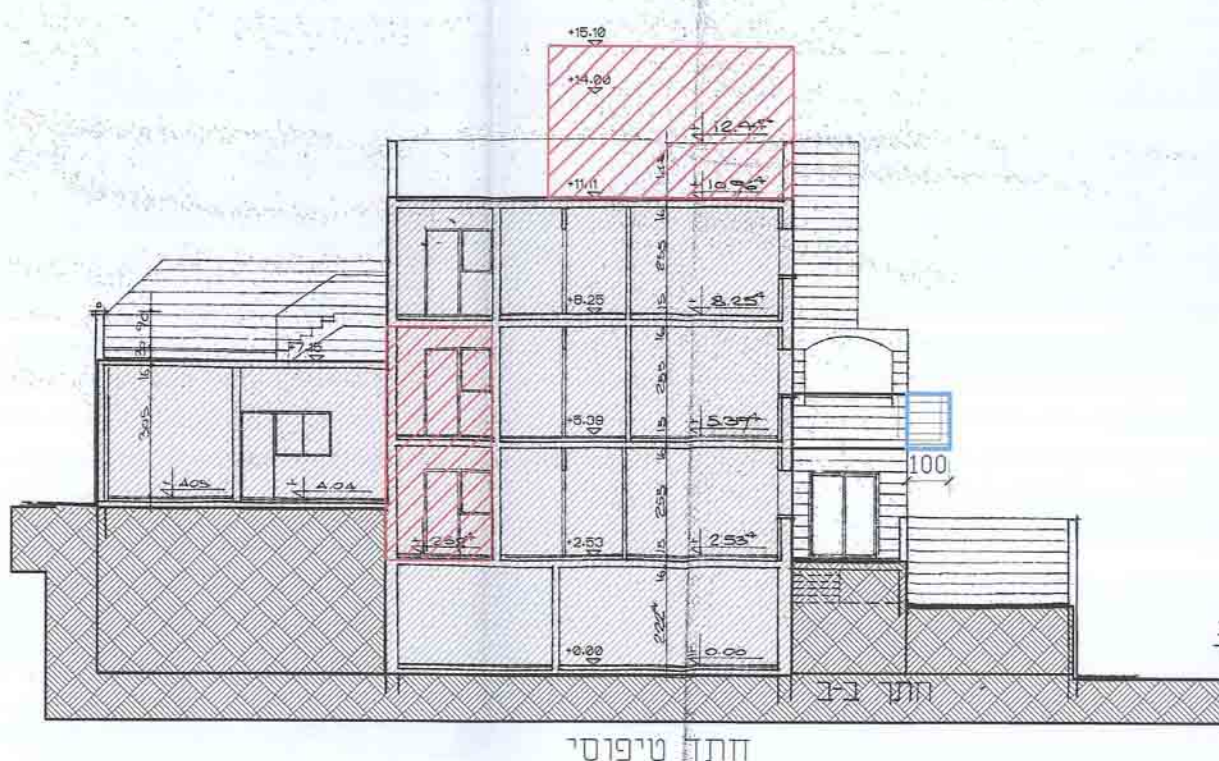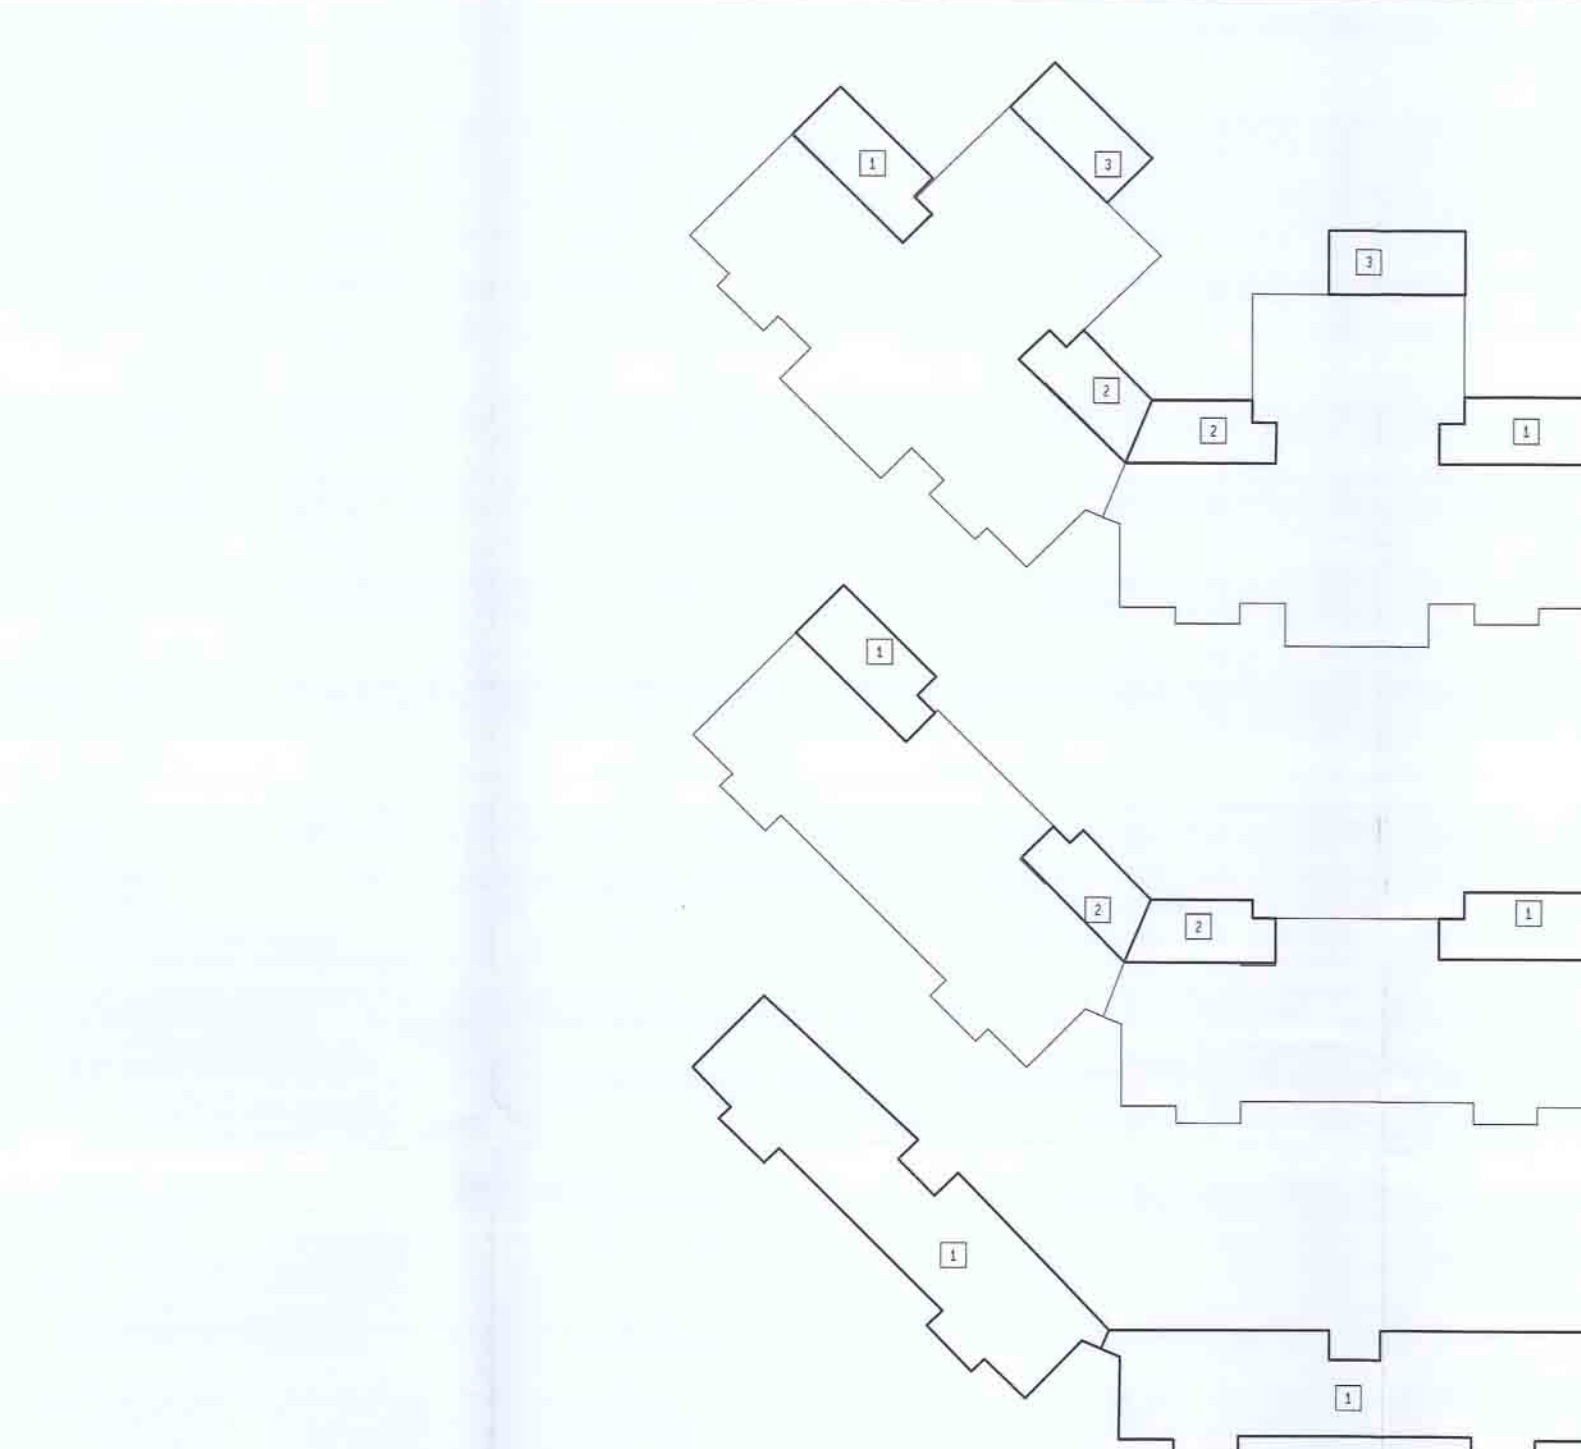

קומה 4  
תכנית קומה +14.00

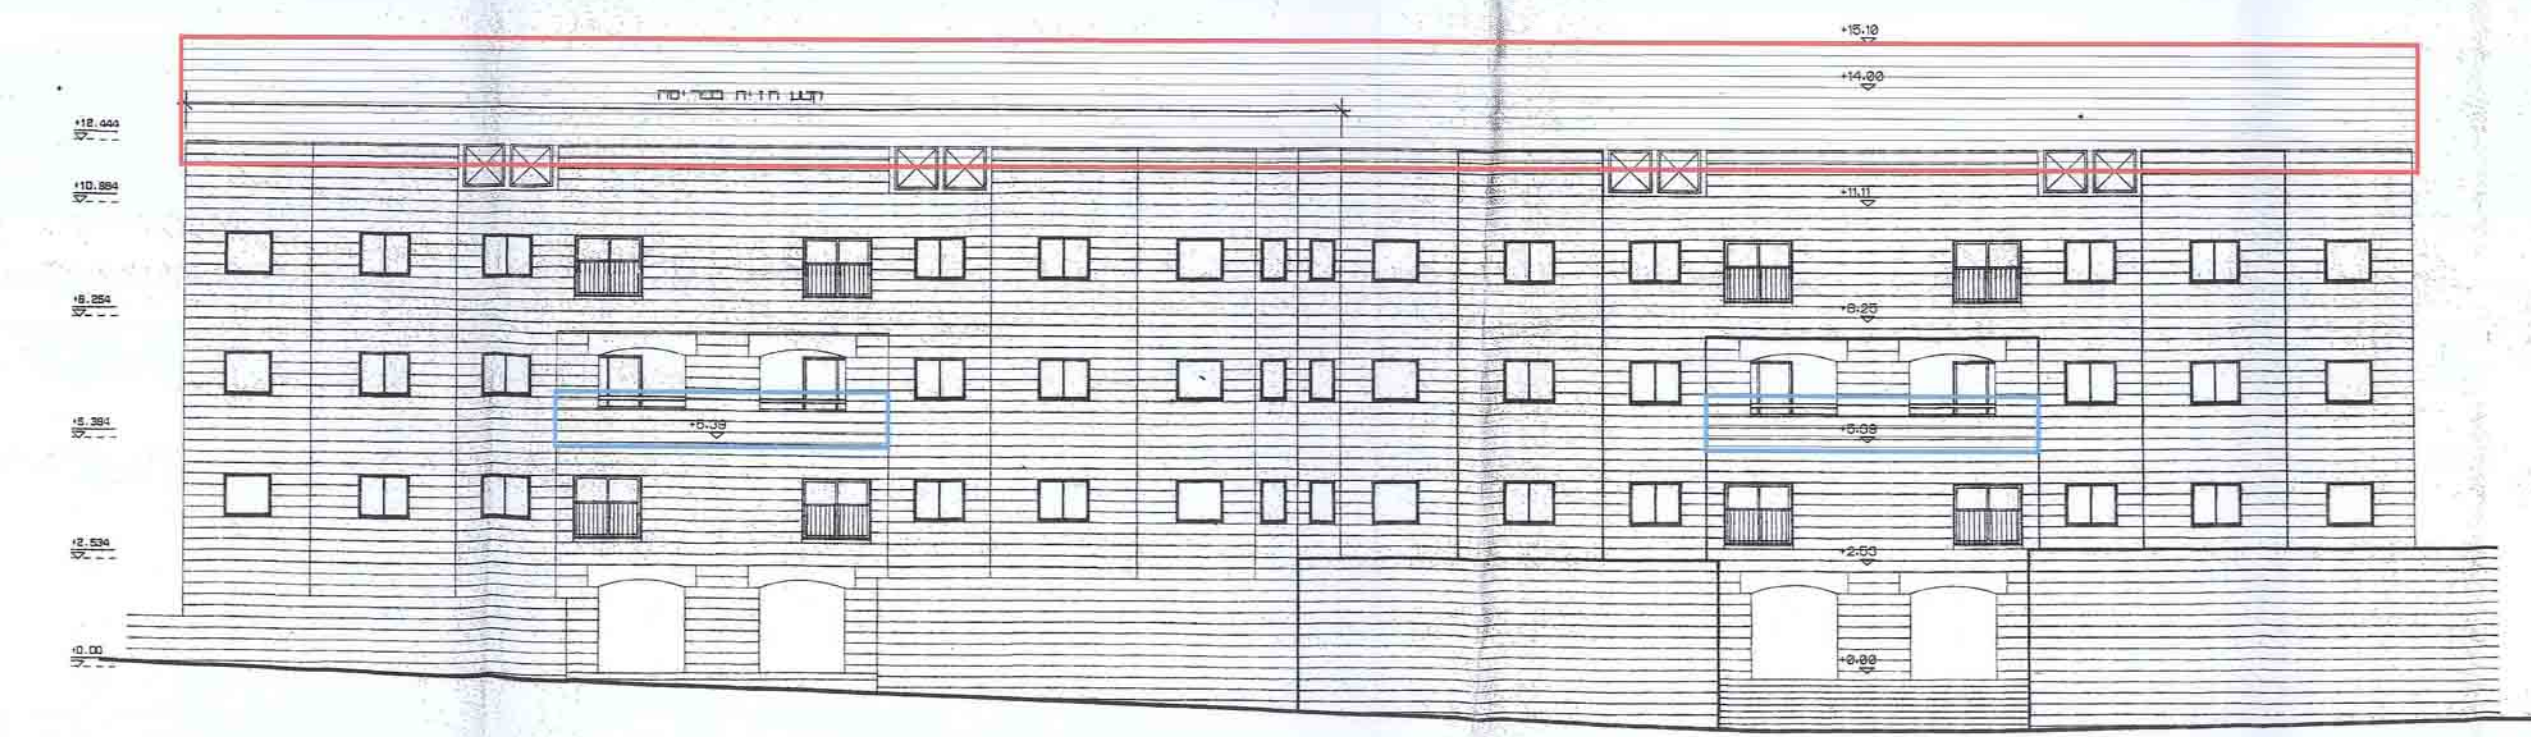

קומה 5  
תכנית קומה +15.00