

מחוז ירושלים
מרחב תכנון מקומי ירושלים

תכנית מס' 101-0058511
"הגדלת אחווי בניה, אום טובה, ירושלים"
נספח מס' (1) - נספח בינוי
קנה מידה 1:100

- מקרא:**
- גבול תכנית
 - גבול מגרש
 - בניה קיימת
 - בניה מוצעת
 - שטחים מוצעים וקיימים במועל
 - בניין להריסה
 - בניה עפ"י חיתוך ישן ואשר אינה קיימת במועל
 - קו קרקע טבעי

טבלת שטחים:

שטח	שטח	שטח	שטח	שטח
558.38	137.74	558.38	228.50	420.13

עורך התכנית:
מיסק לייעוץ ועבודות הנדסה
סחר קואטמוני . אדריכל

בית צפפה-ירושלים 95820 ת.ד 94107
טלפון: 02-5834912 נייד 054-5774684
פקס: 02-6565035
דוא"ל: misk2004@bezeqint.net
misk2004@zahav.net.il




תאריך: 26/11/2014

תכנית פתוח (1:100)
קומות קרקע מפלס (+648.60=0.00)

שכלול מאזן חניה

אישור	תאריך	מספר	מספר חניה	מספר חניה
שכלול	11.11.14	7	7	7
הנדסה	11.11.14	7	7	7
הנדסה	11.11.14	7	7	7

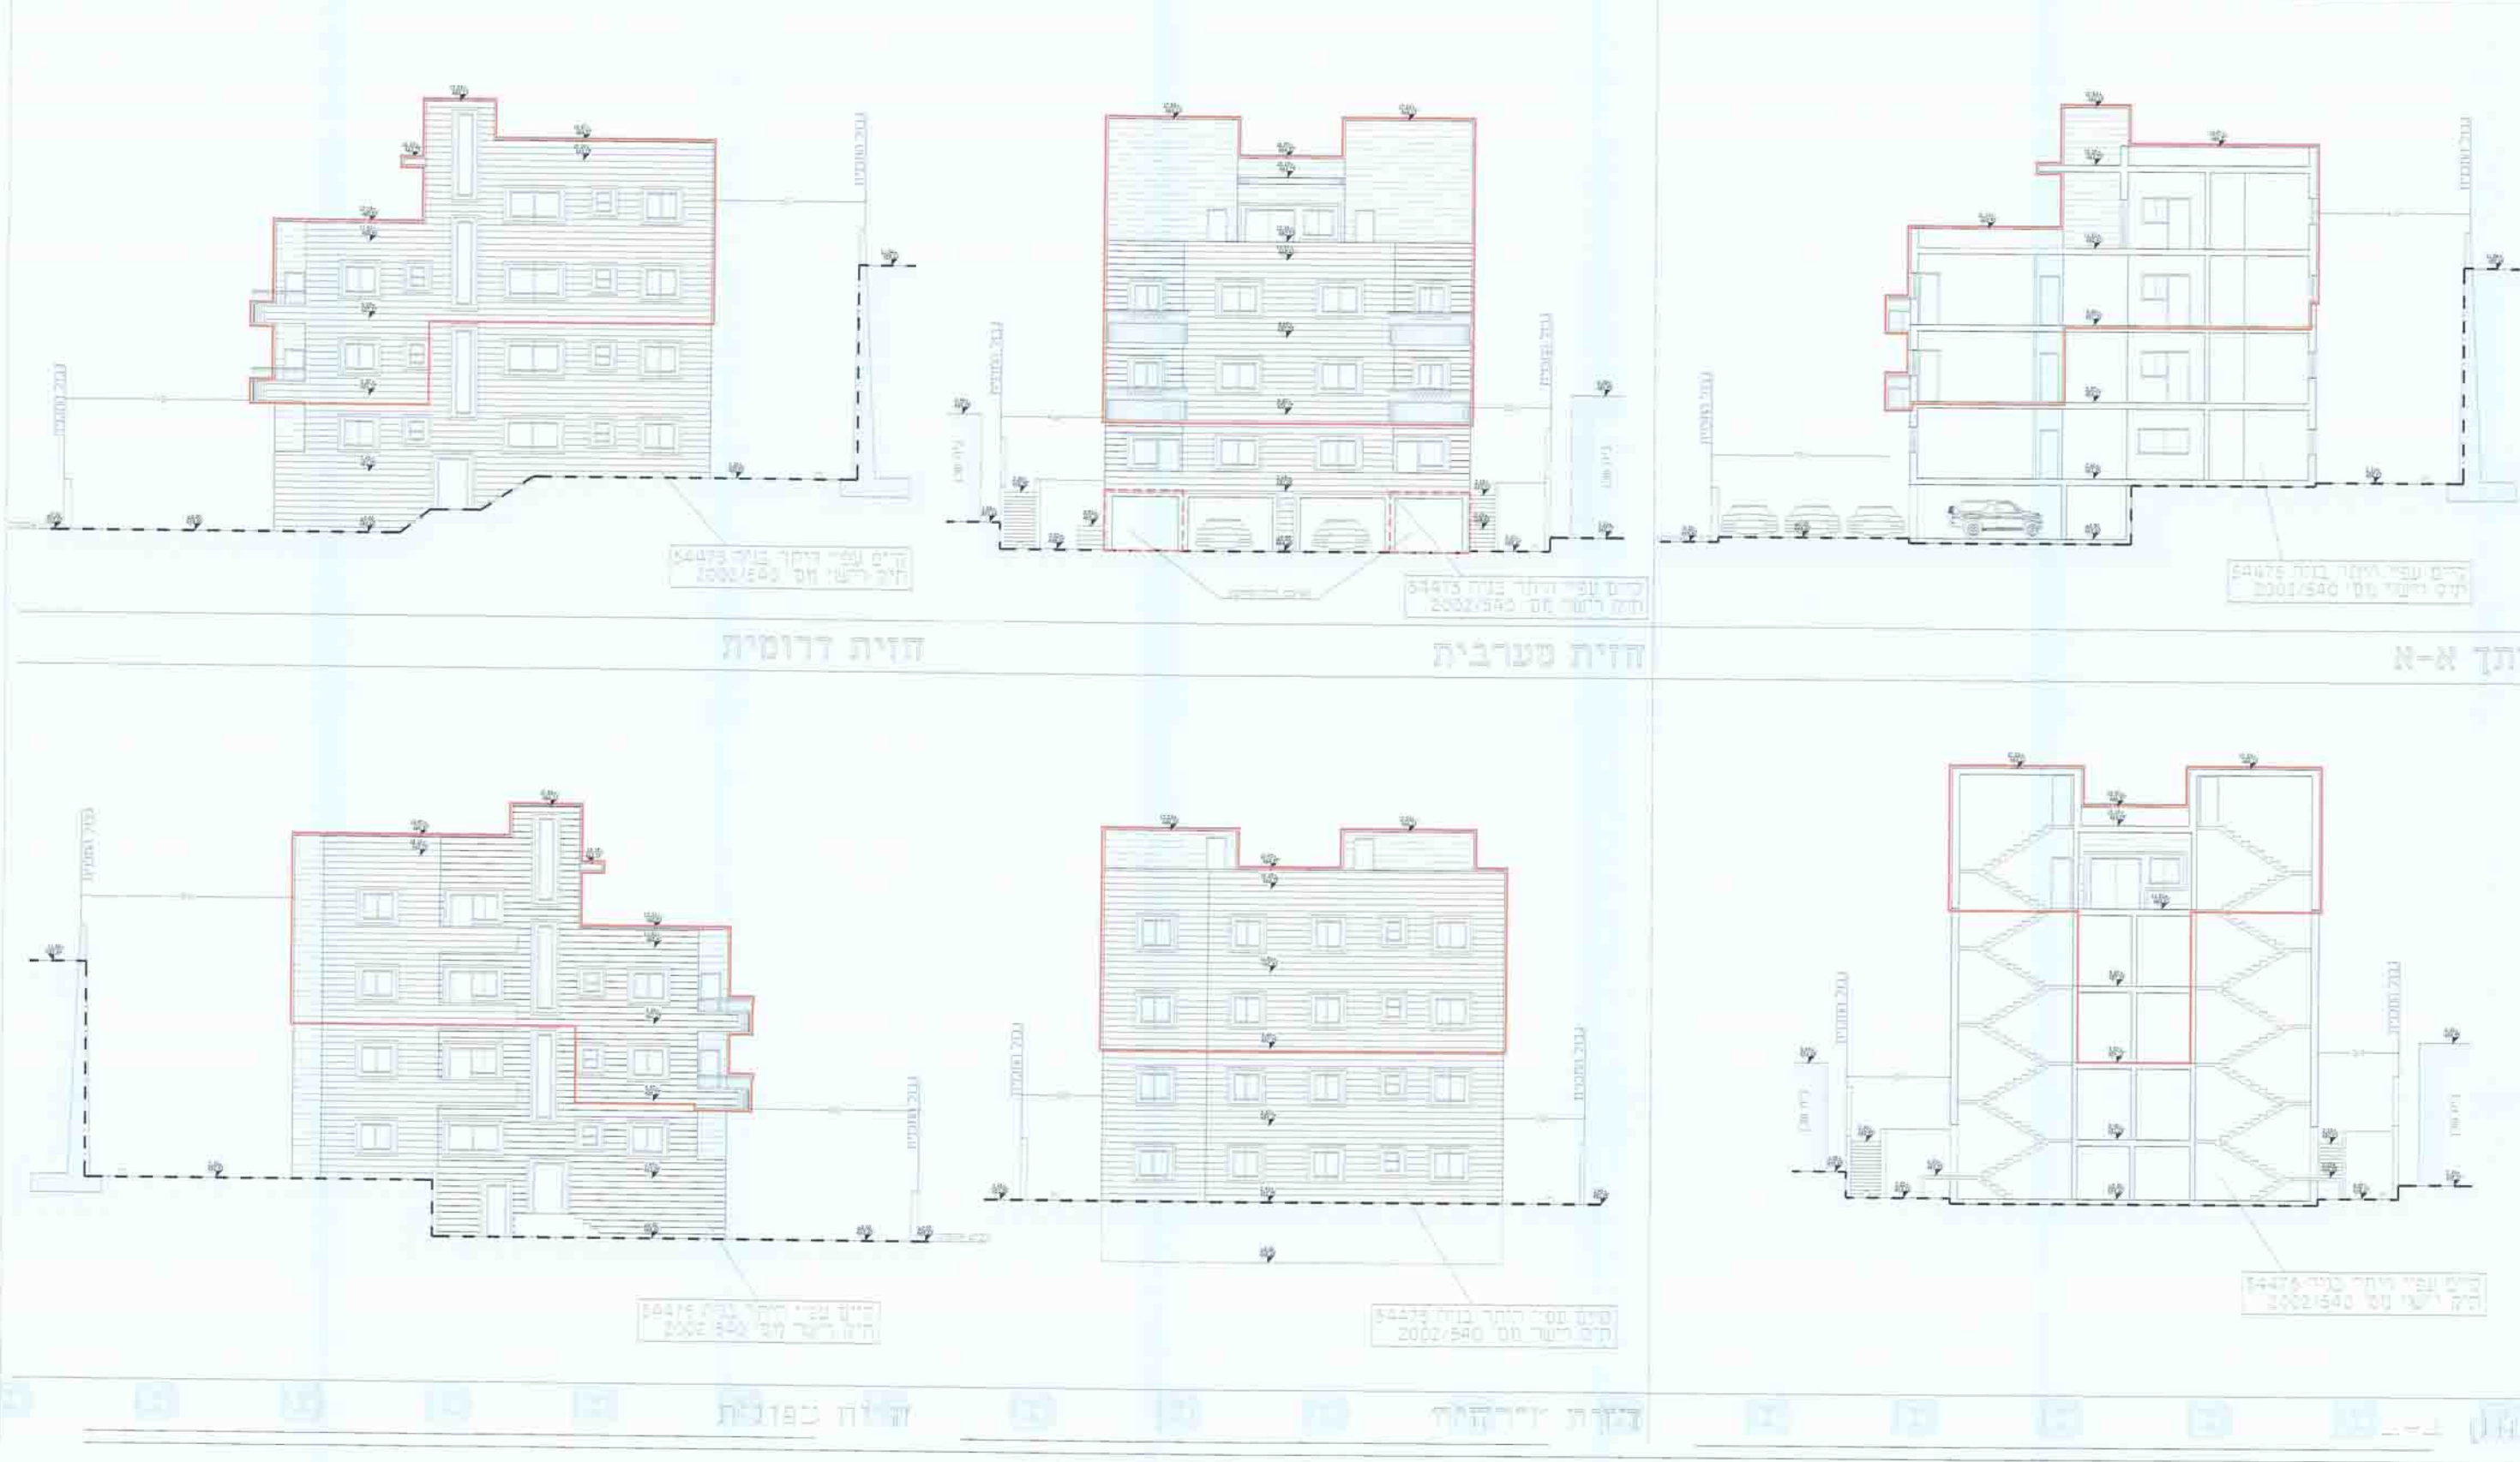

קומות גגות מפלס (+663.79=15.19)
קומה שלישית מפלס (+657.29=8.69)
קומה ראשונה מפלס (+651.05=2.45)
קומה שניה מפלס (+654.17=-5.57)
קומה רביעית מפלס (+660.41=11.81)