

תכנית מס' 101-0112151
 השלמת קומת גג ותוספת קומה
 ברח'י רפפורט 4
 ירושלים











שטח חניון: 1.3
 שטח בנייה: 1.3
 נת"פ: 1.3

תכנית בינוי נספח מס' 1
 ק"מ 1:100

- מקרא:
- קיים
 - בניה חוצעת
 - הריסה
 - חזית כשיחזור

טורכ נשמים עיקרים מאושרים		
מאושר ע"פ ויזון	מאושר ע"פ ת.כ.ט	נשמים בפועל
326.59 מ"ר	326.59 מ"ר	326.59 מ"ר

חתימת המתכנן:
 תאריך:
 יצחק דרזנבלד
 רחוב הגסן 41 אפרת
 טלפון: 02-9933021
 ת.ד. 1393787
 רש"ן: 23156

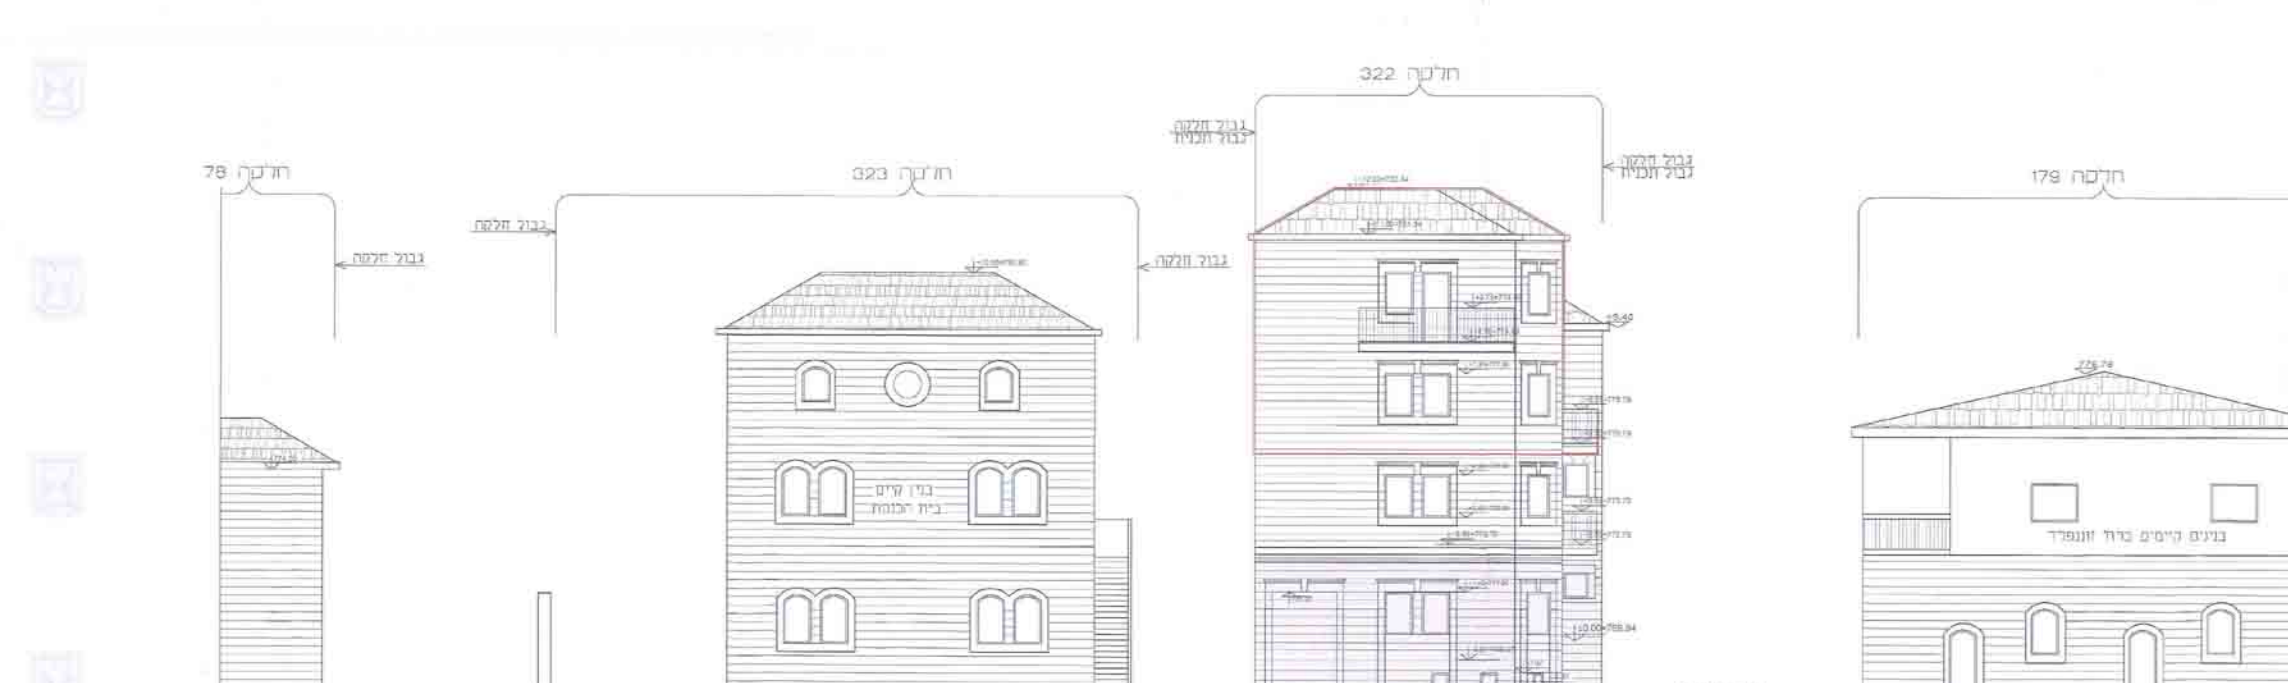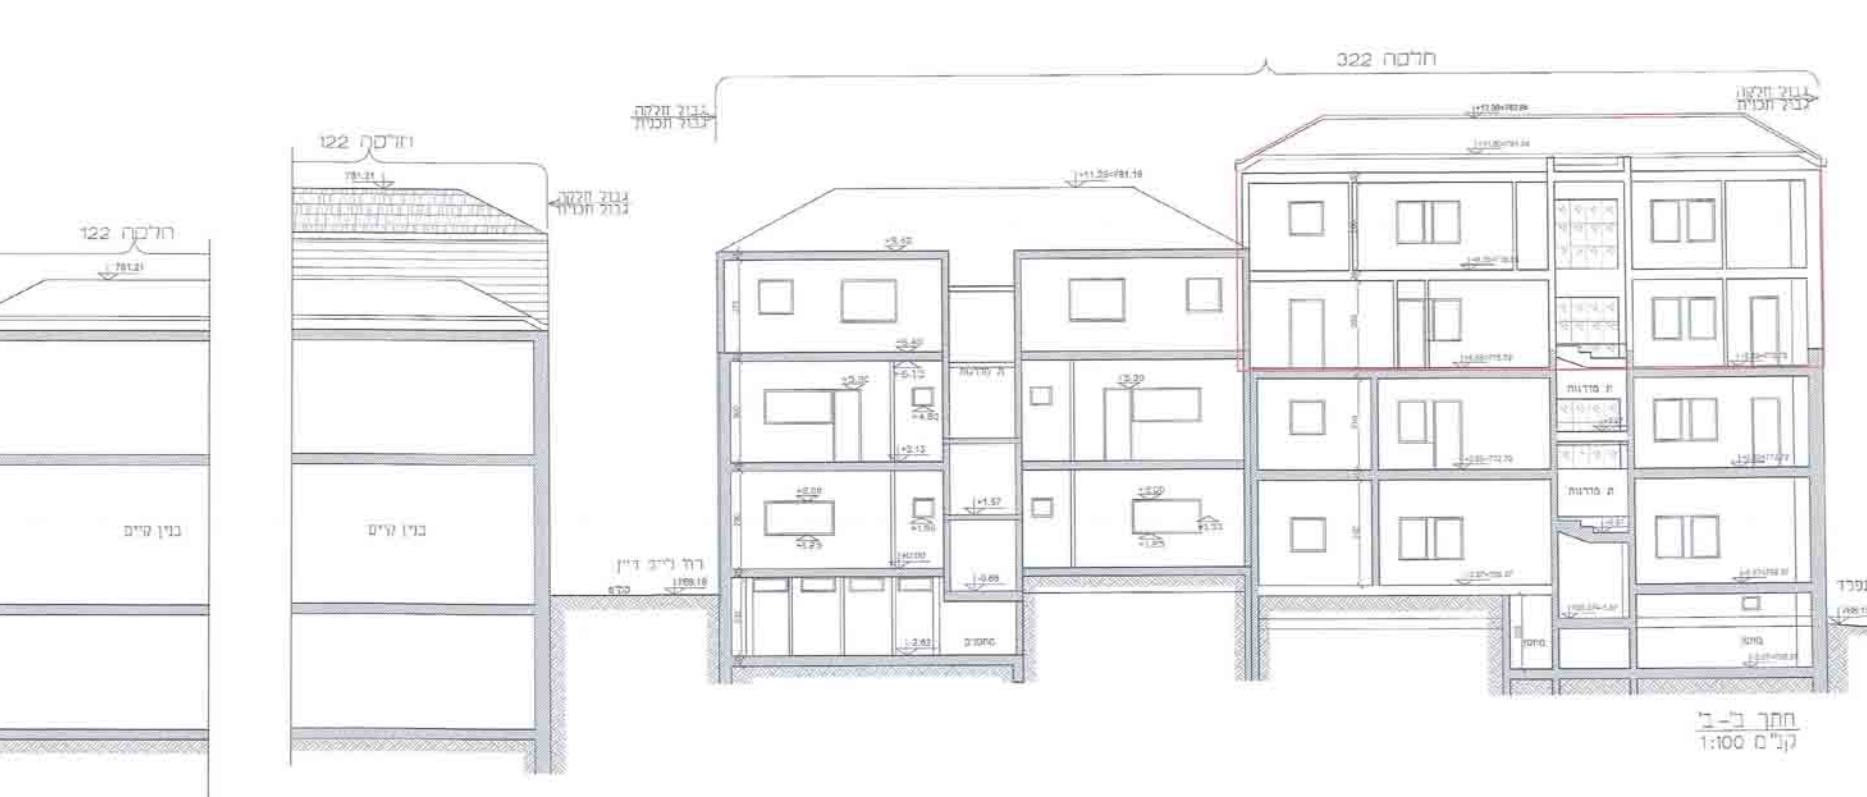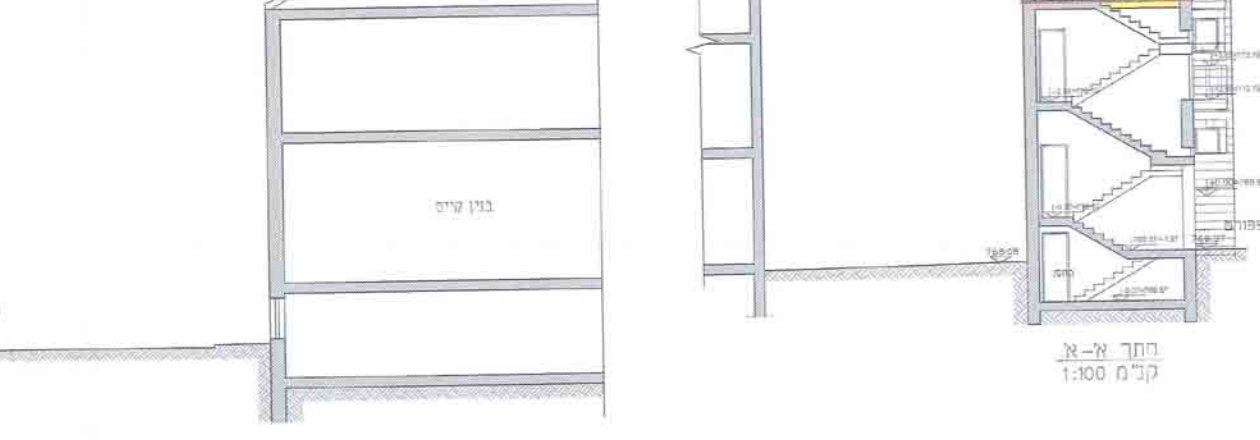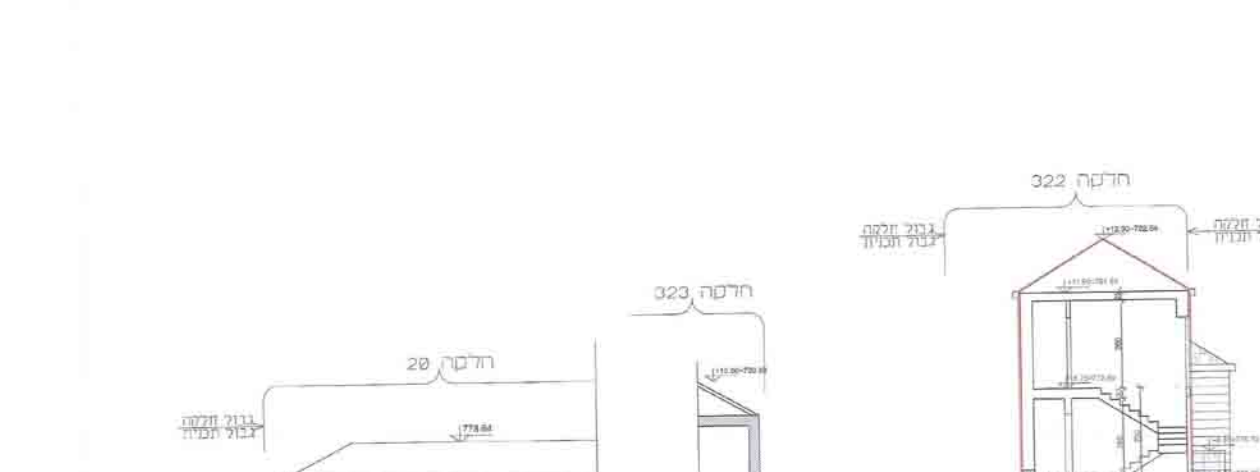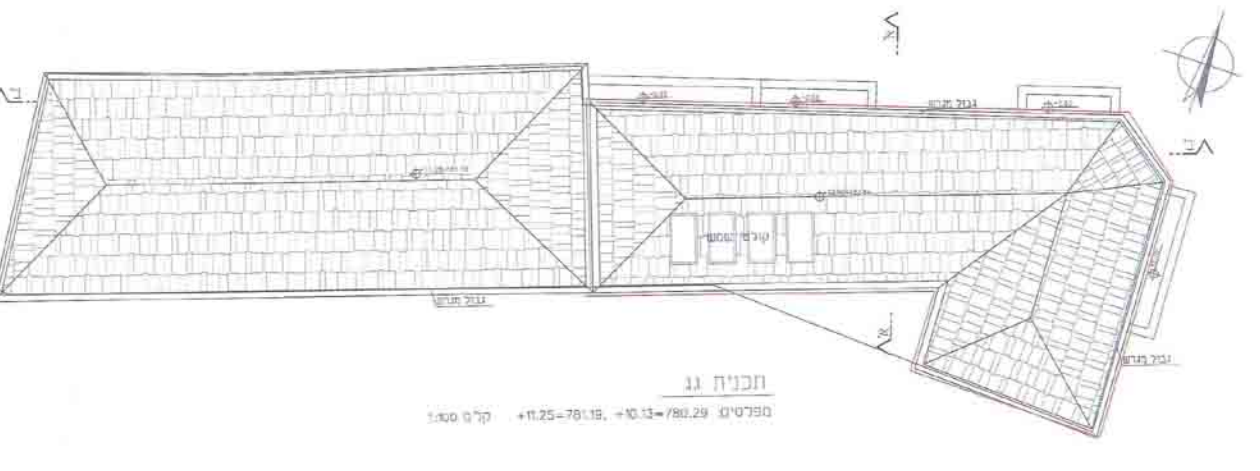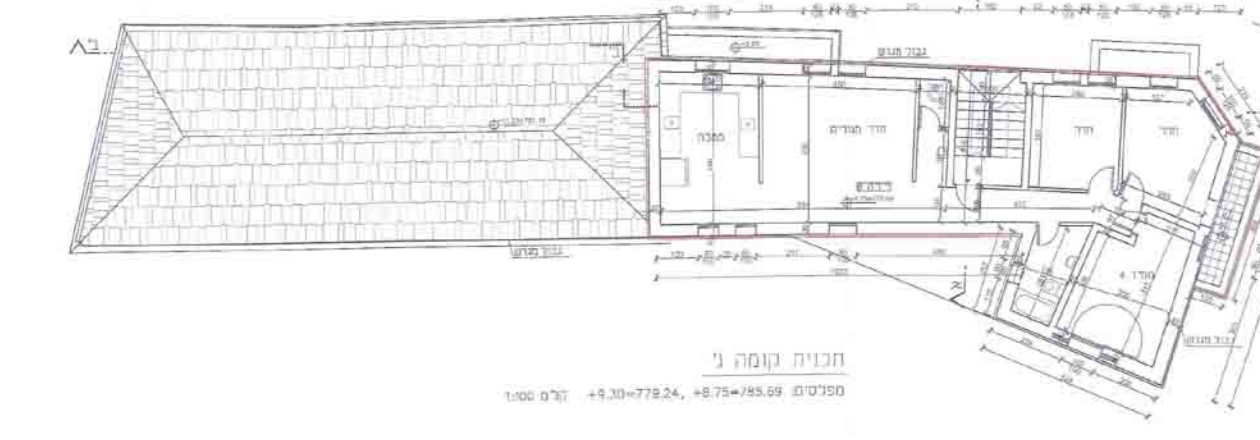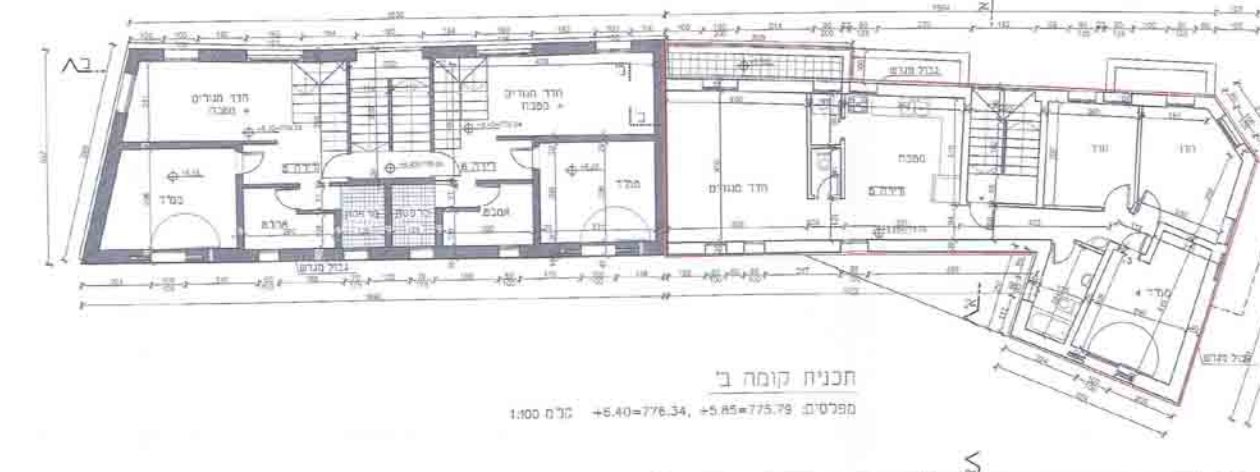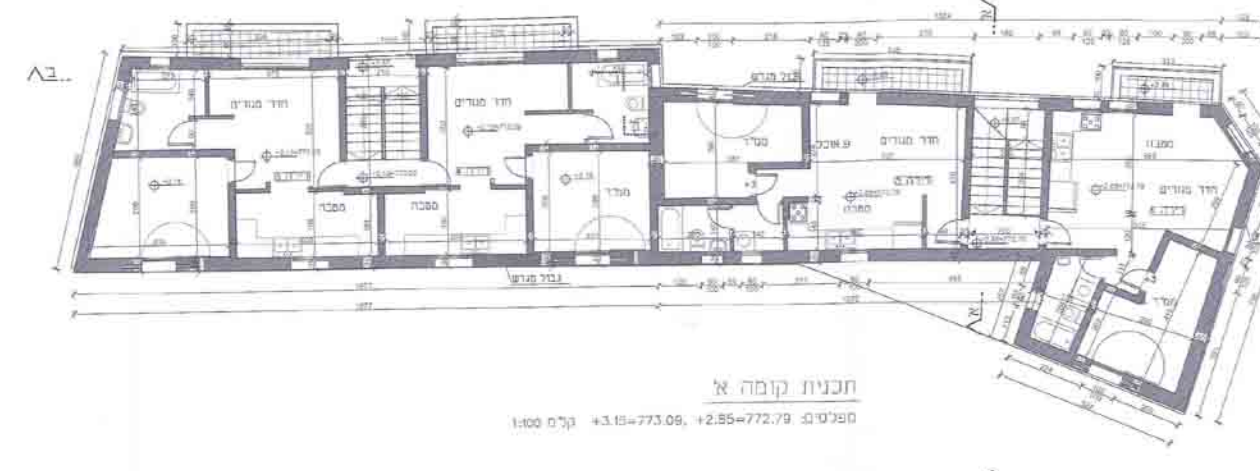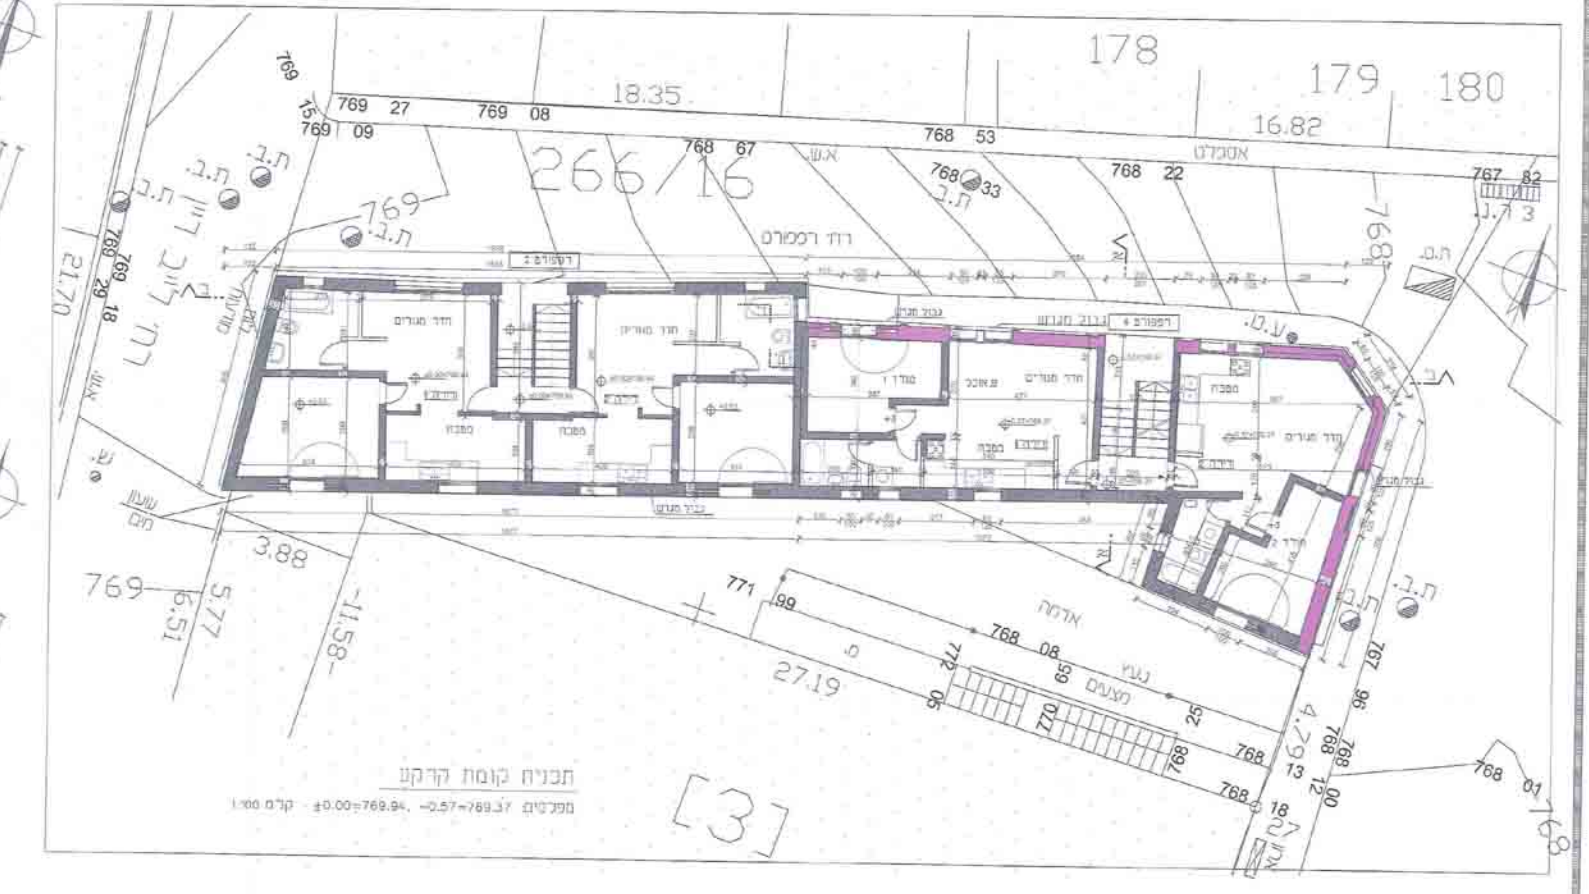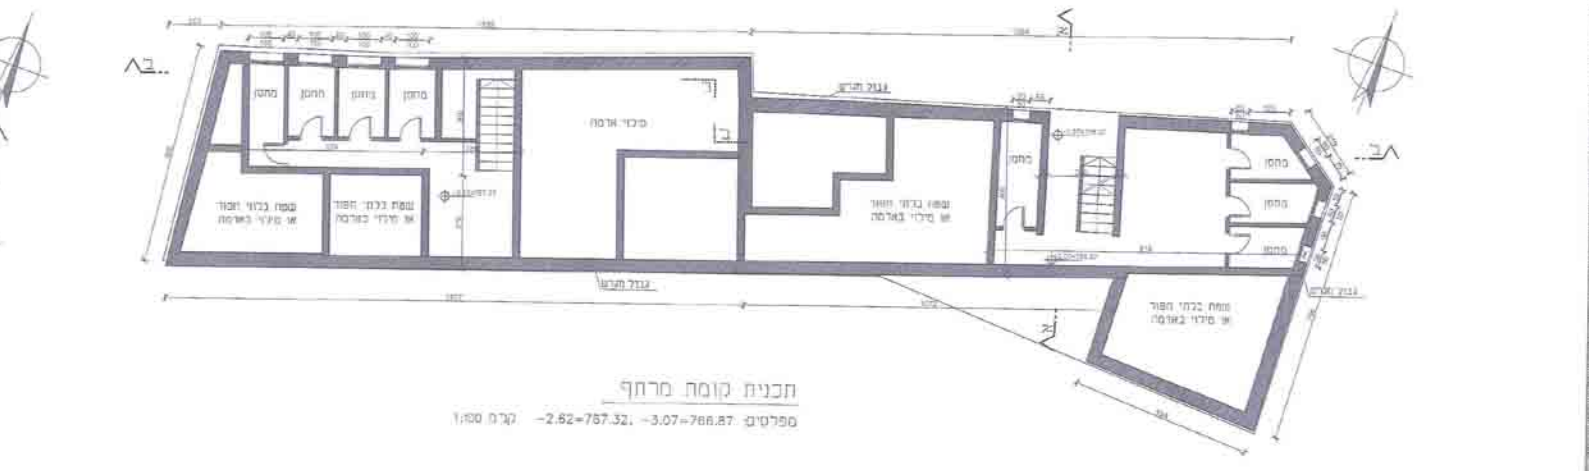

חוק התכנון והבניה, תשנ"ה - 5715
 תוספתה (ת"ת) 44
 תוספתה (ת"ת) 45
