



חישוב שמחים

תוכנית מס' 101-0160671

חישוב שמחים לבניין אולם כדורסל
ואגף "אדם" - נספח מס' 3
קנ"מ: 1:200

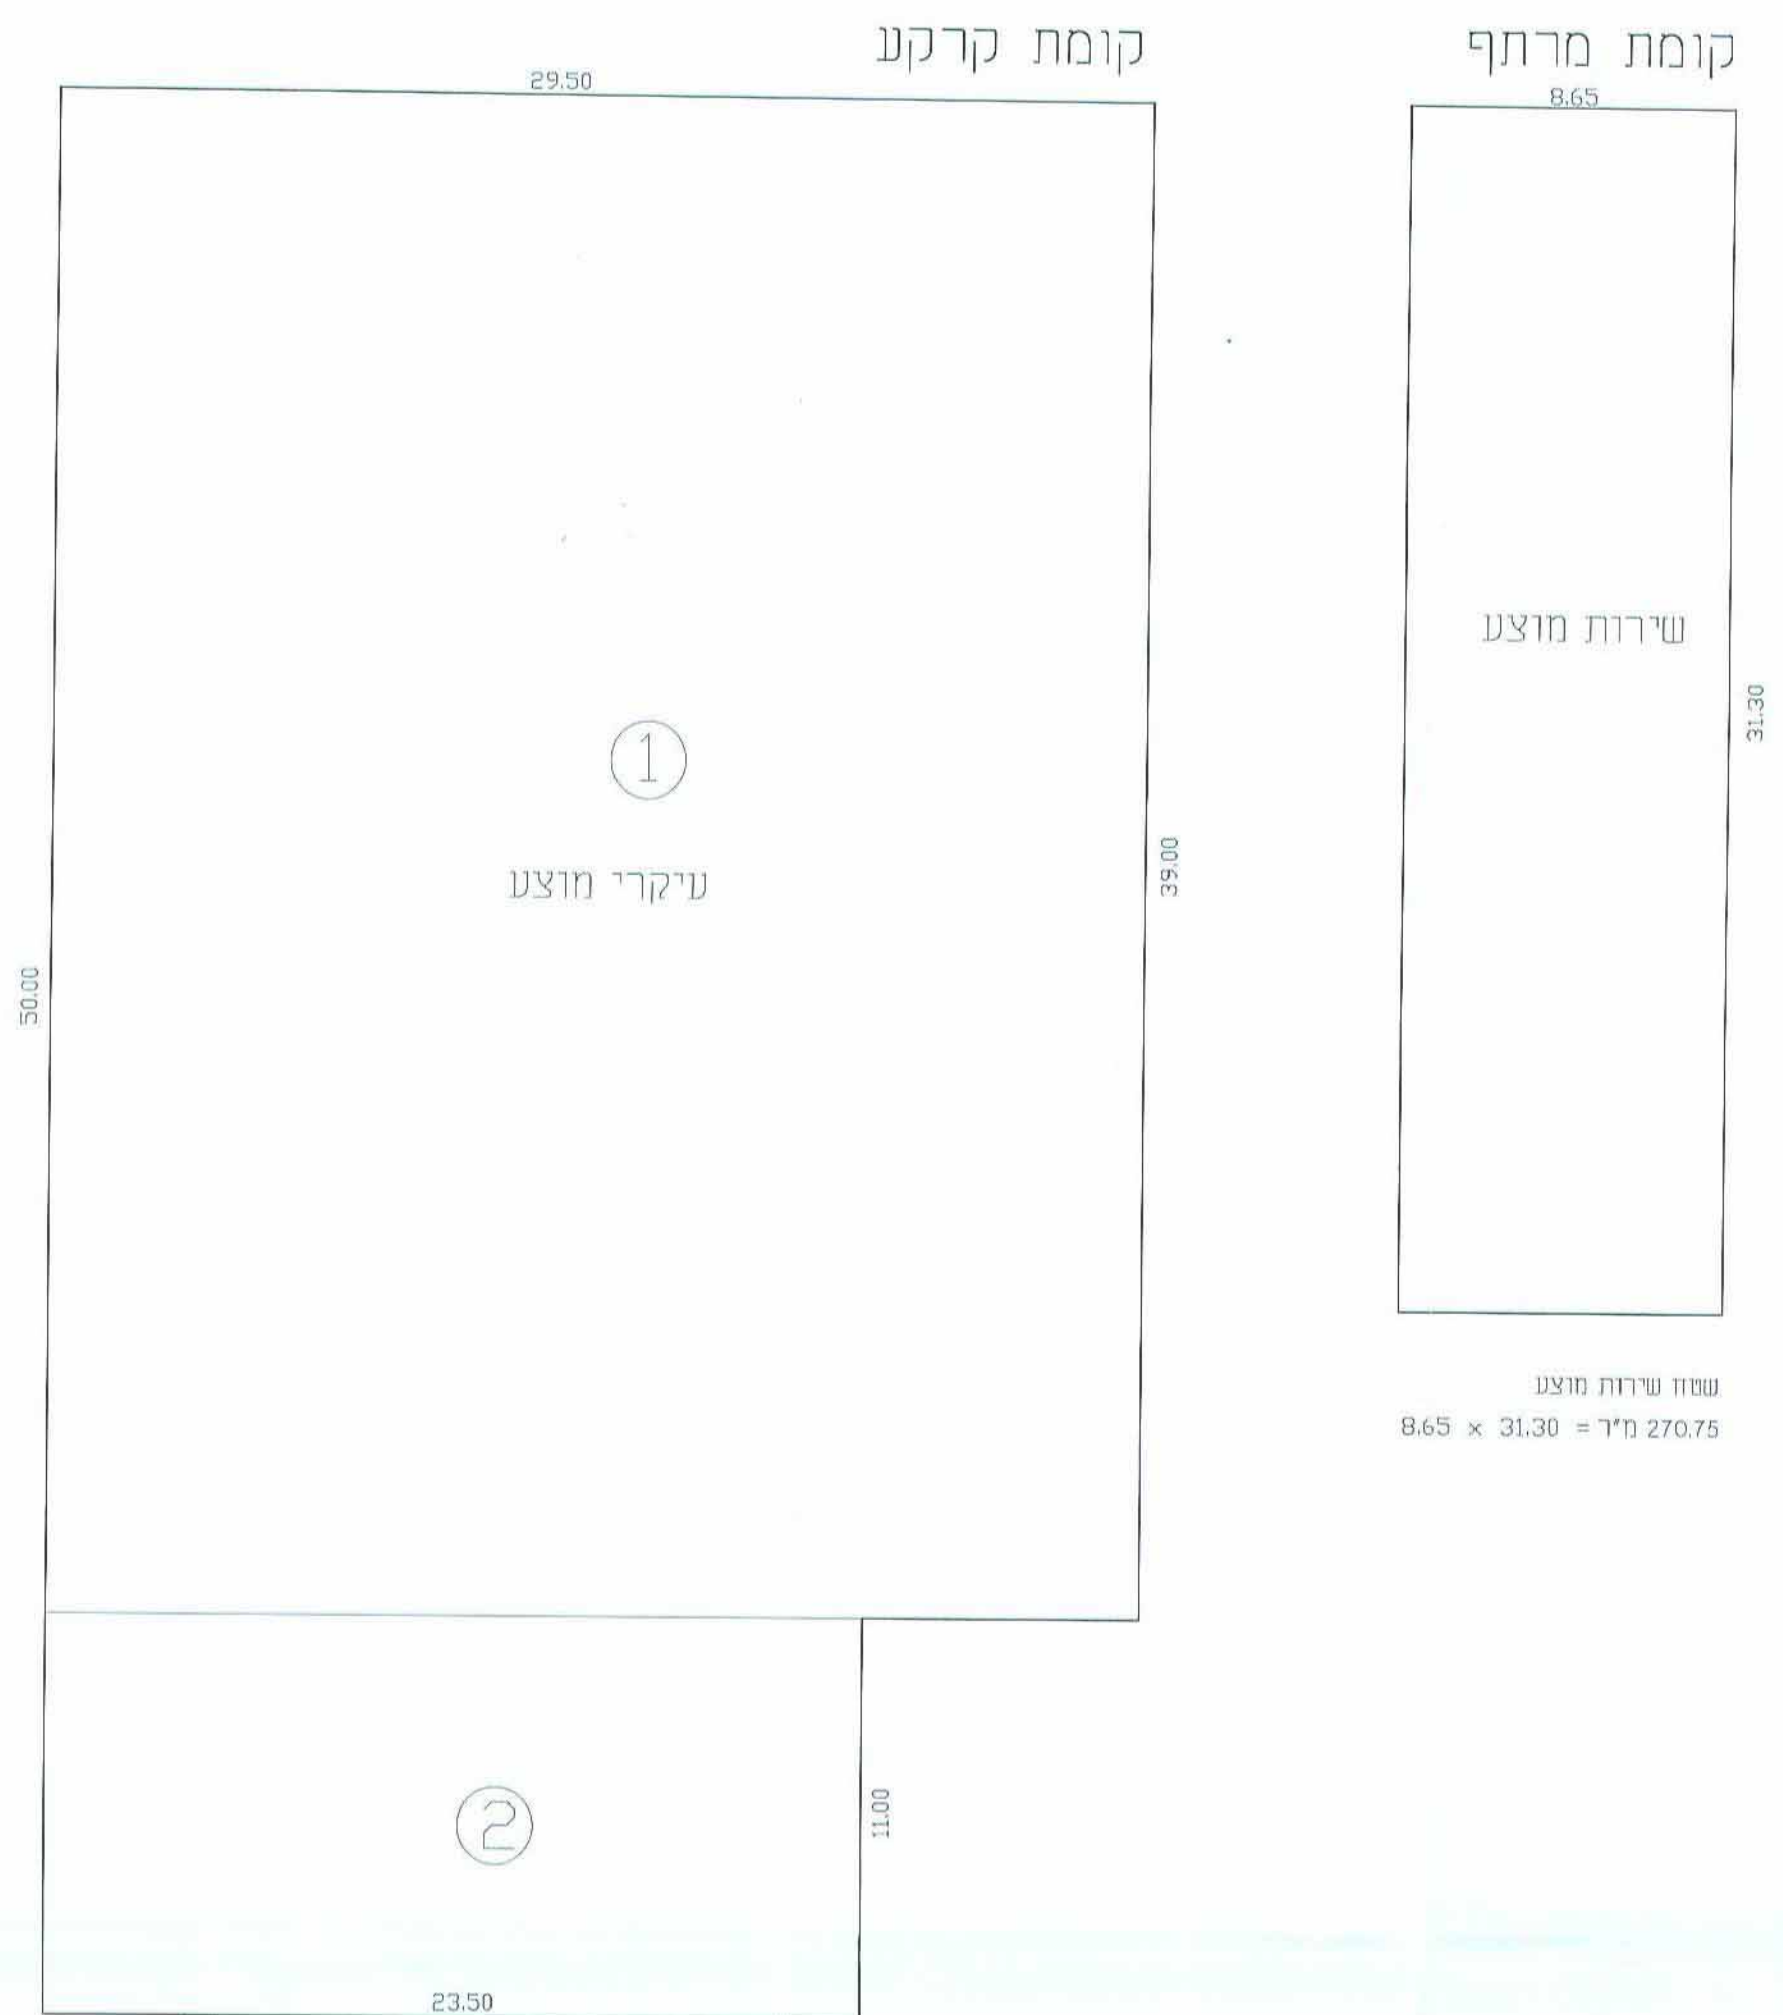

שטח עיקרי מוצע 1. $29.50 \times 39.00 = 1150.50$
 2. $11.00 \times 23.50 = 258.50$
 סה"כ שטח עיקרי מוצע 1409.00 מ"ר

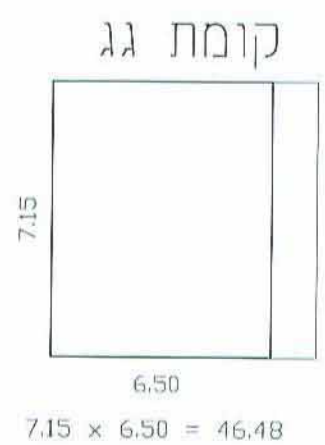

$7.15 \times 6.50 = 46.48$

סה"כ שטח עיקרי מוצע:
 $47 + 1409 = 1,456$ מ"ר

שטח שירות מוצע
 $8.65 \times 31.30 = 270.75$ מ"ר



שם: דורית גורן	ת.ד. 25192	מס': 02-6247347	דוא"ל: doritag@netvision.net.il
אדריכלית - מ.ר. 25192	רח' אגריפס 8 - ת.ד. 2193, ירושלים	פנים: 242913	דורית גורן
כותרת:	מספר:	מספר:	אדריכלית ומתכננת ערים
מספר:	מספר:	מספר:	מ.ר. 25192

תאריך: 09.11.2014