

תכנית חט"א 101-0054676

תוספת קומה חמישית ותוספת 1 יח"ד ברחוב רשב"א 10 רחביה ירושלים


נספח מס' 1:
נספח בינוי
קני"מ 1:100




מקרא:

- קורת קיסם
- לרצה
- תוספת כניסה סגולה
- ס כני
- ס סניפה
- סניף רישוי


חוק שטחים מוצב	חוק שטחים בוצב	חוק שטחים באו"מ	חוק שטחים בנה
מס' 04/72.1	מס' 89.0	מס' 743.03	מס' 743.03
תאריך: 09.07.78	תאריך: 21.07.82	תאריך: 18.05.85	תאריך: 18.05.85
שטח: 282.10 מ"ר	שטח: 678.09 מ"ר	שטח: 21,870 מ"ר	שטח: 21,870 מ"ר

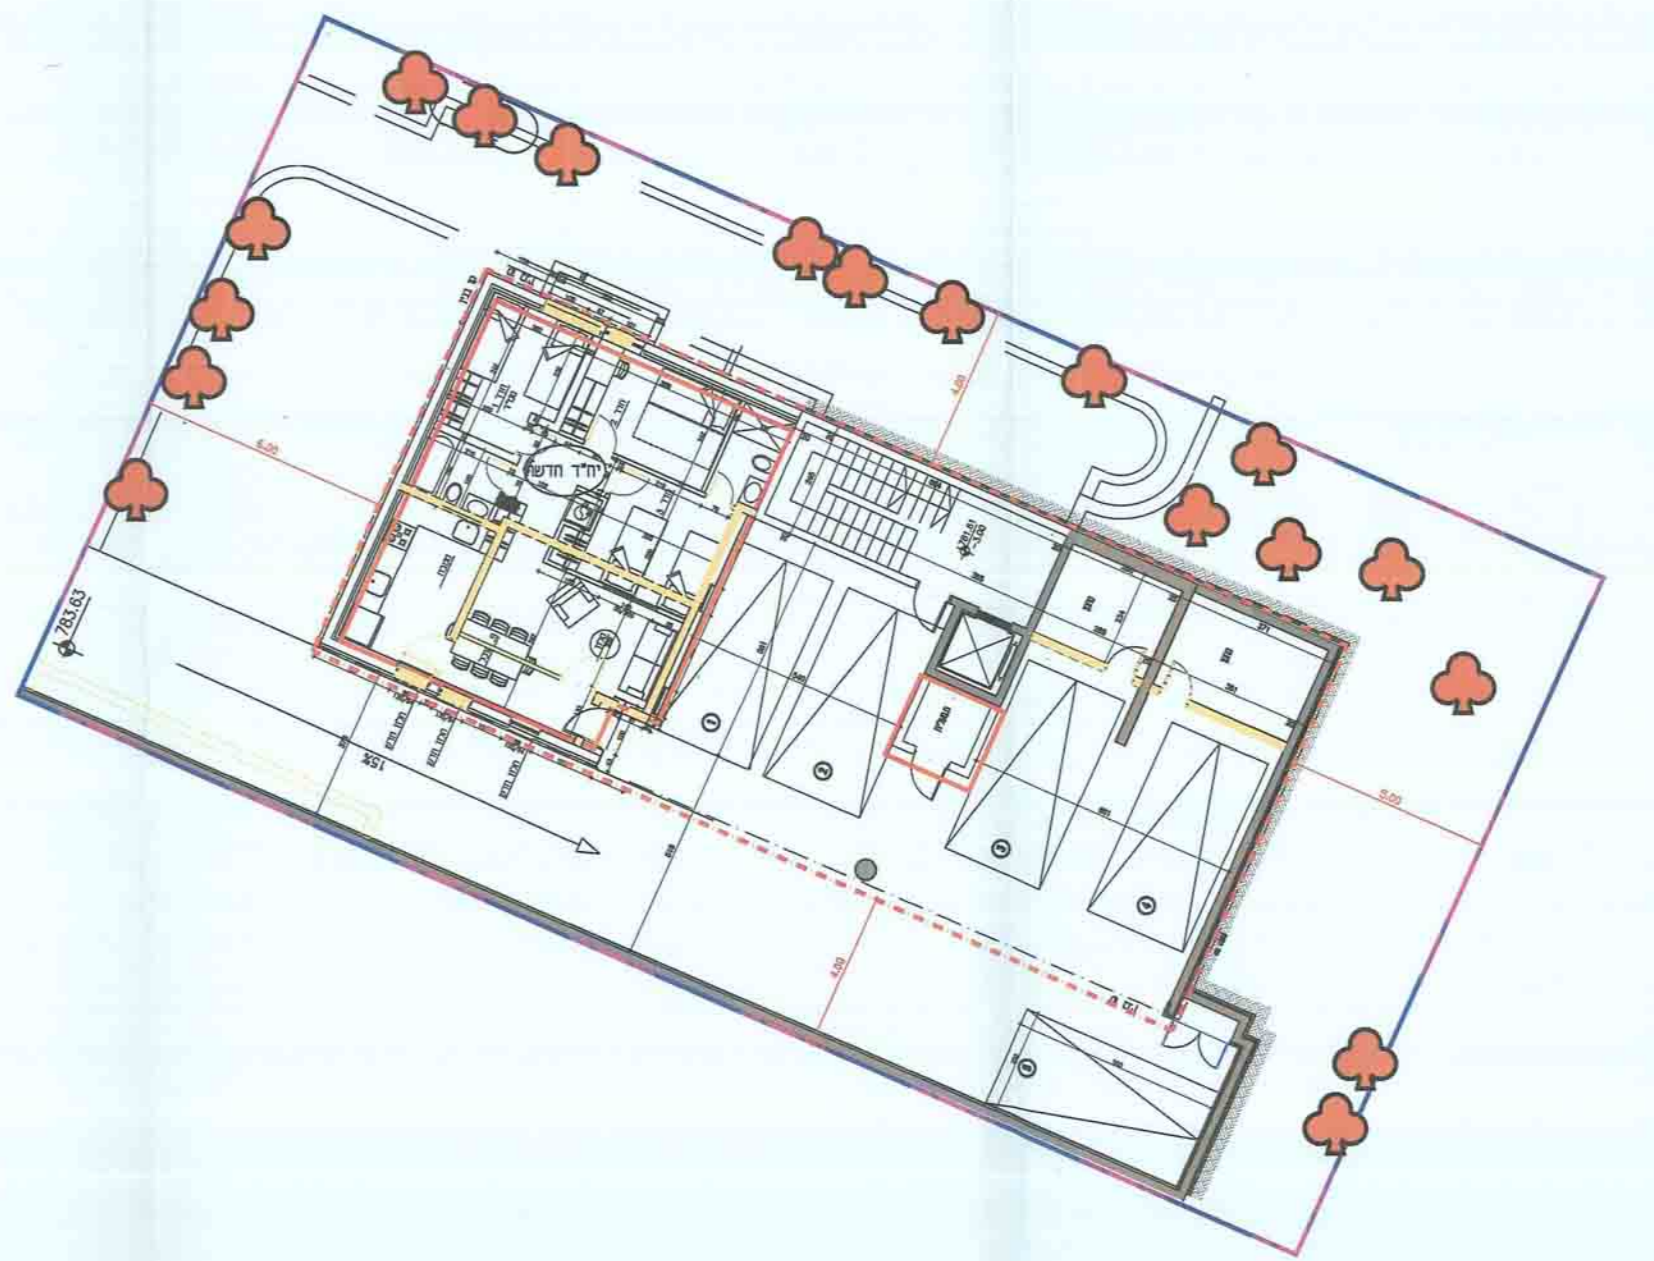


תכנית קומת מרחף מפלס -3.00=781.61
קני"מ 1:100

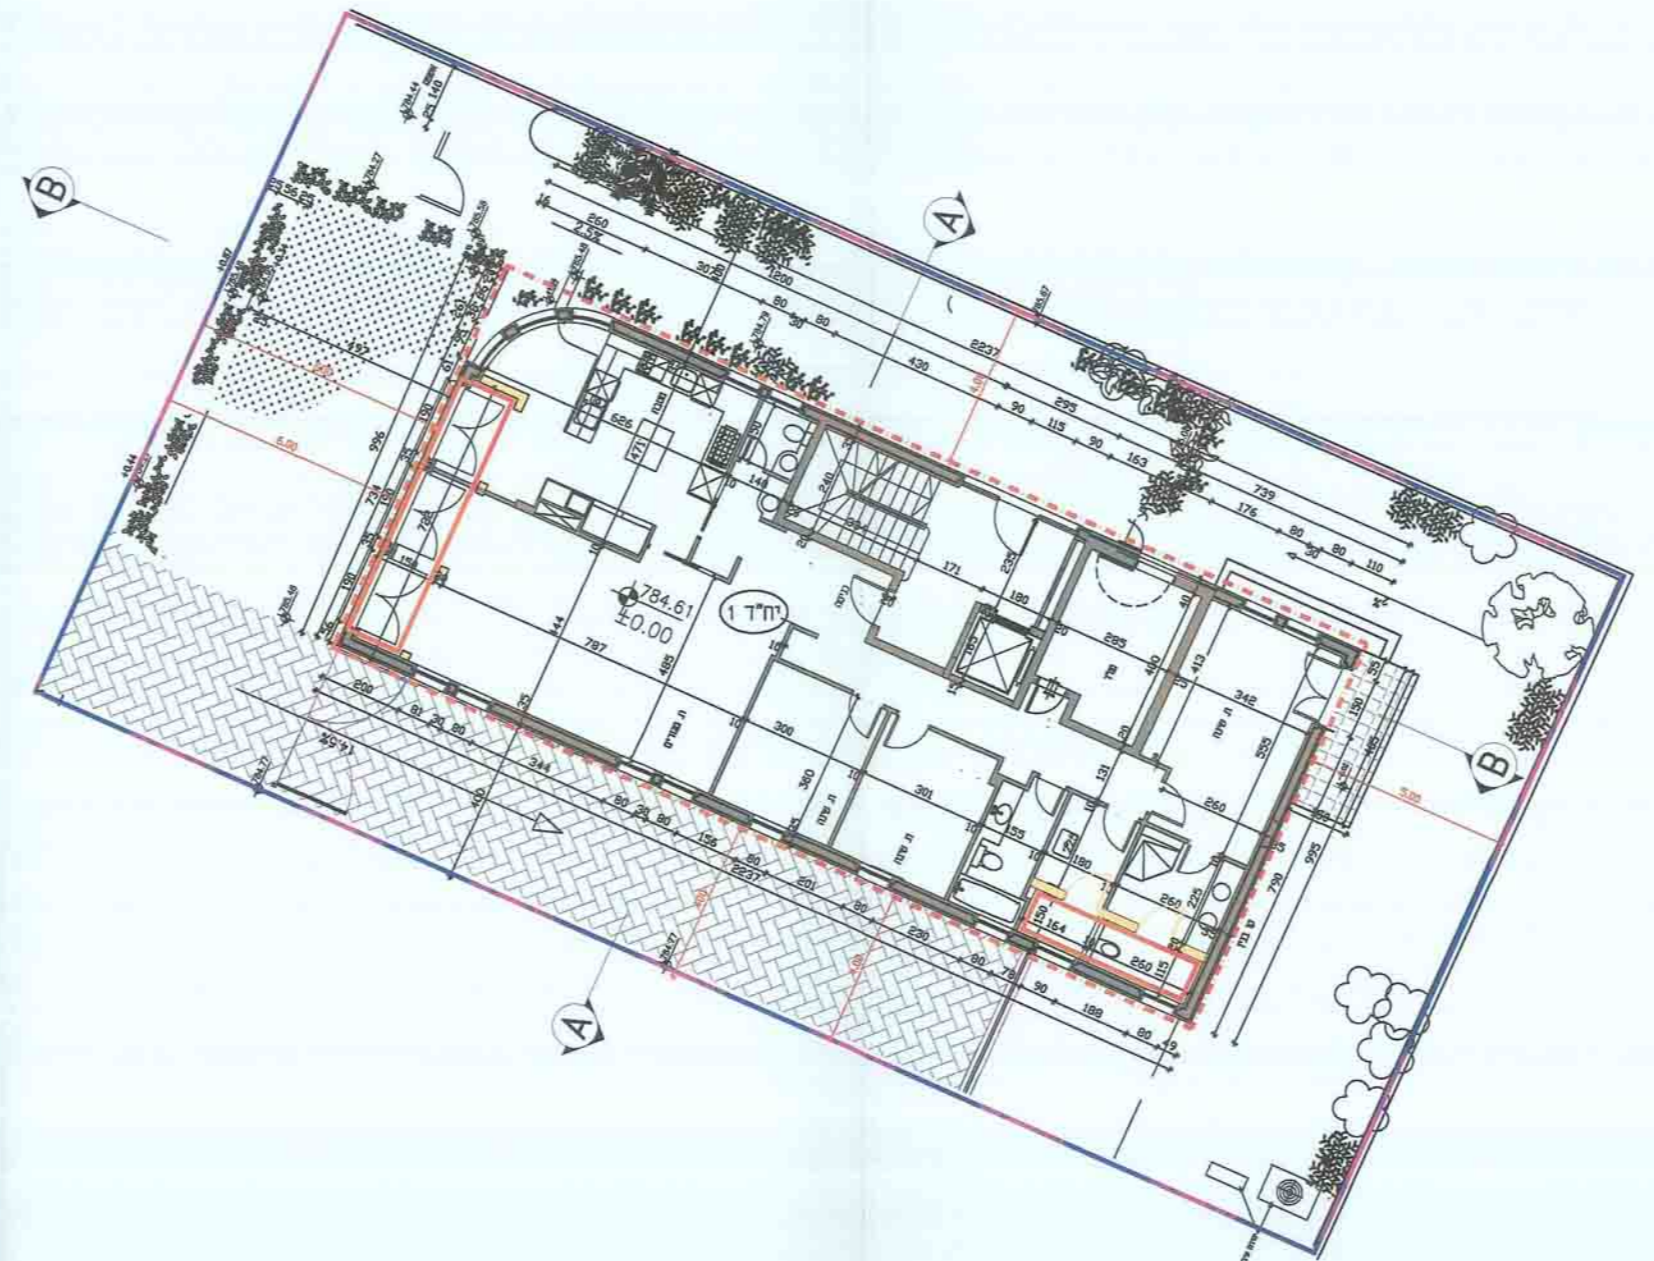


תכנית קומת כניסה מפלס ±0.00=784.61
קני"מ 1:100

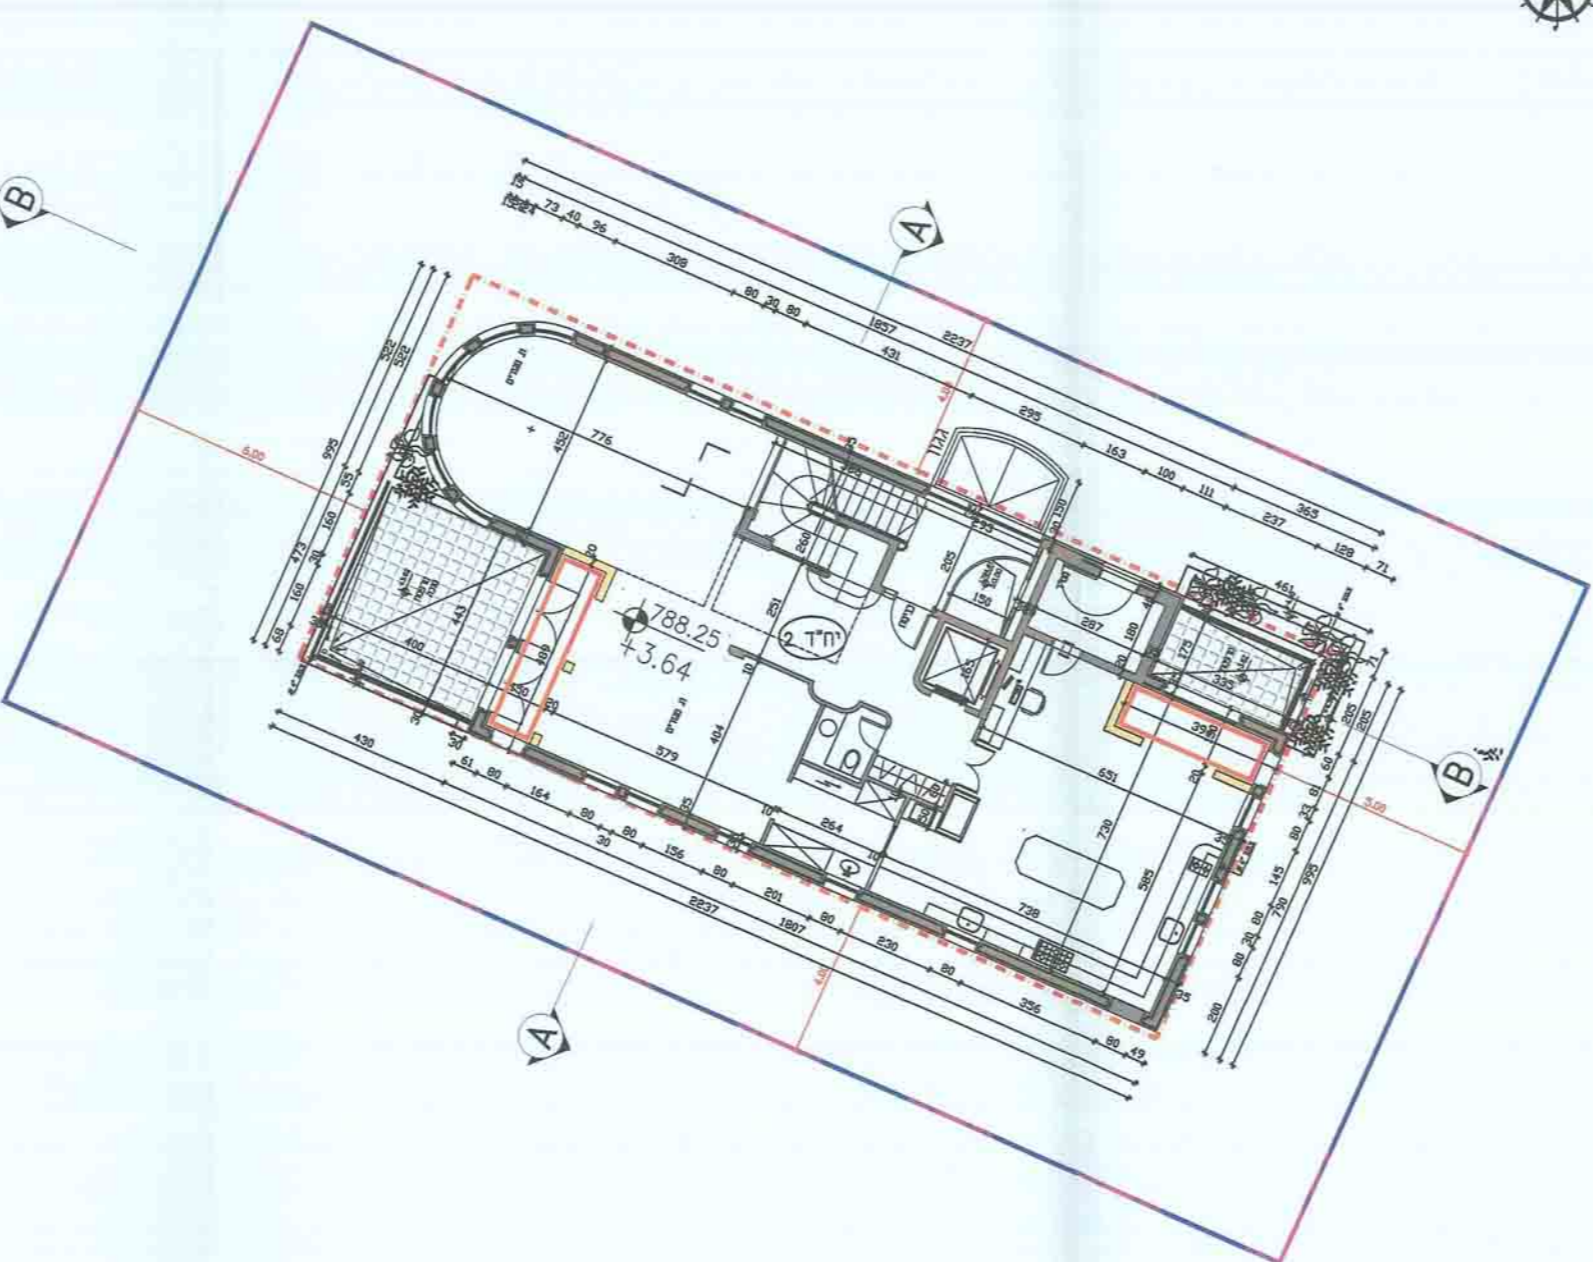


תכנית קומה א' מפלס +3.64=788.25
קני"מ 1:100

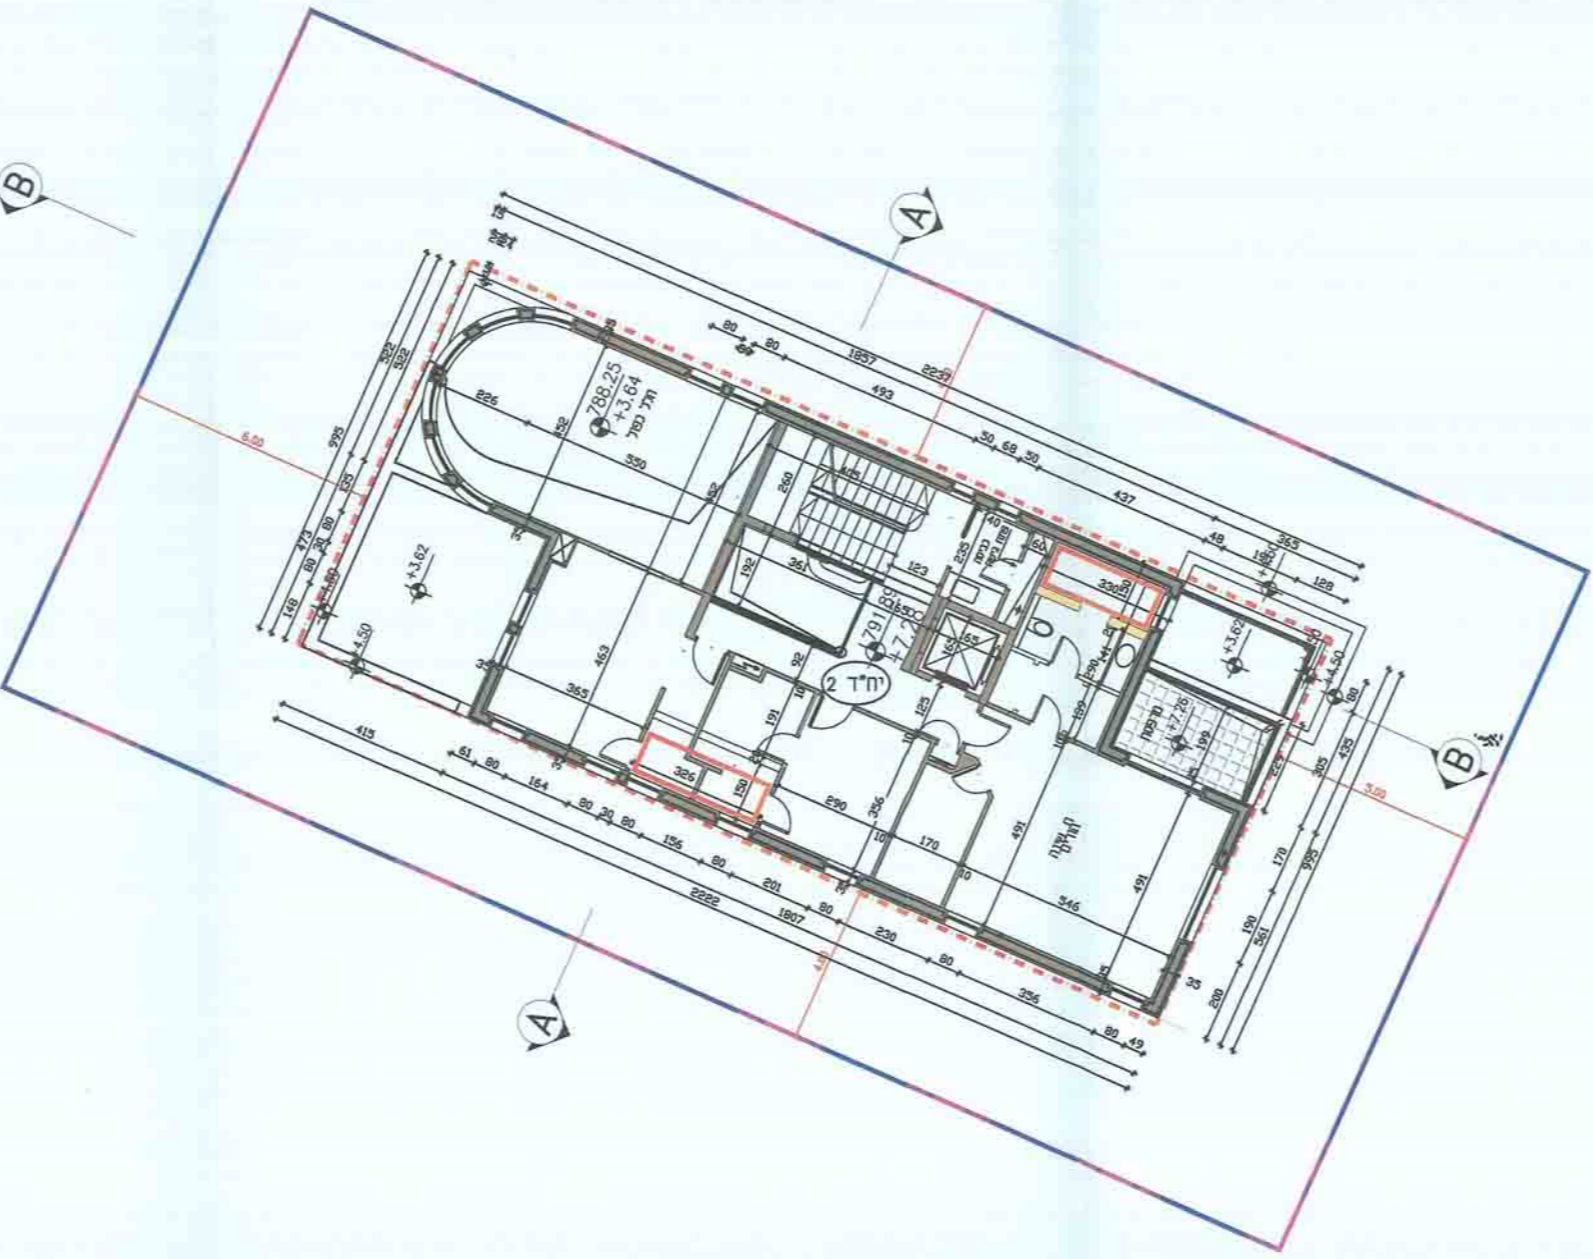


תכנית קומה ב' מפלס +7.28=791.89
קני"מ 1:100

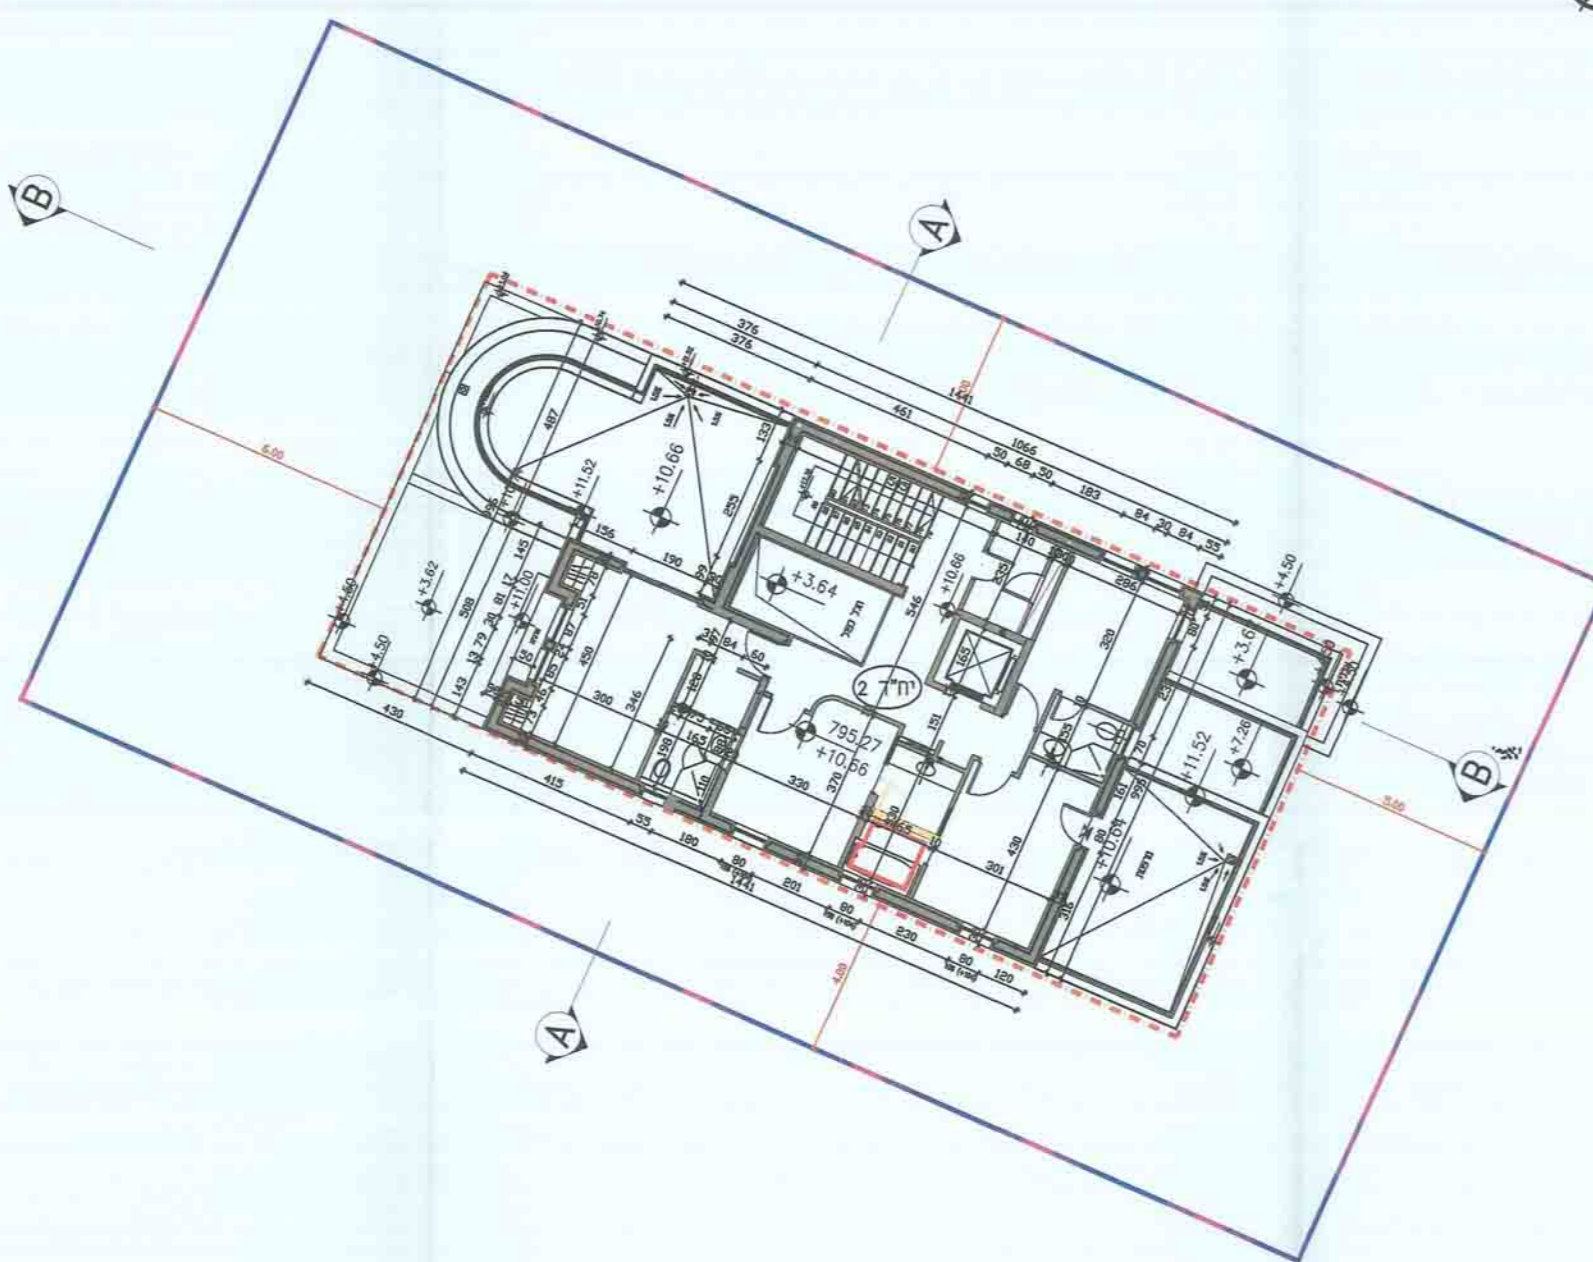

תכנית קומה ג' מפלס +10.66=795.27
קני"מ 1:100

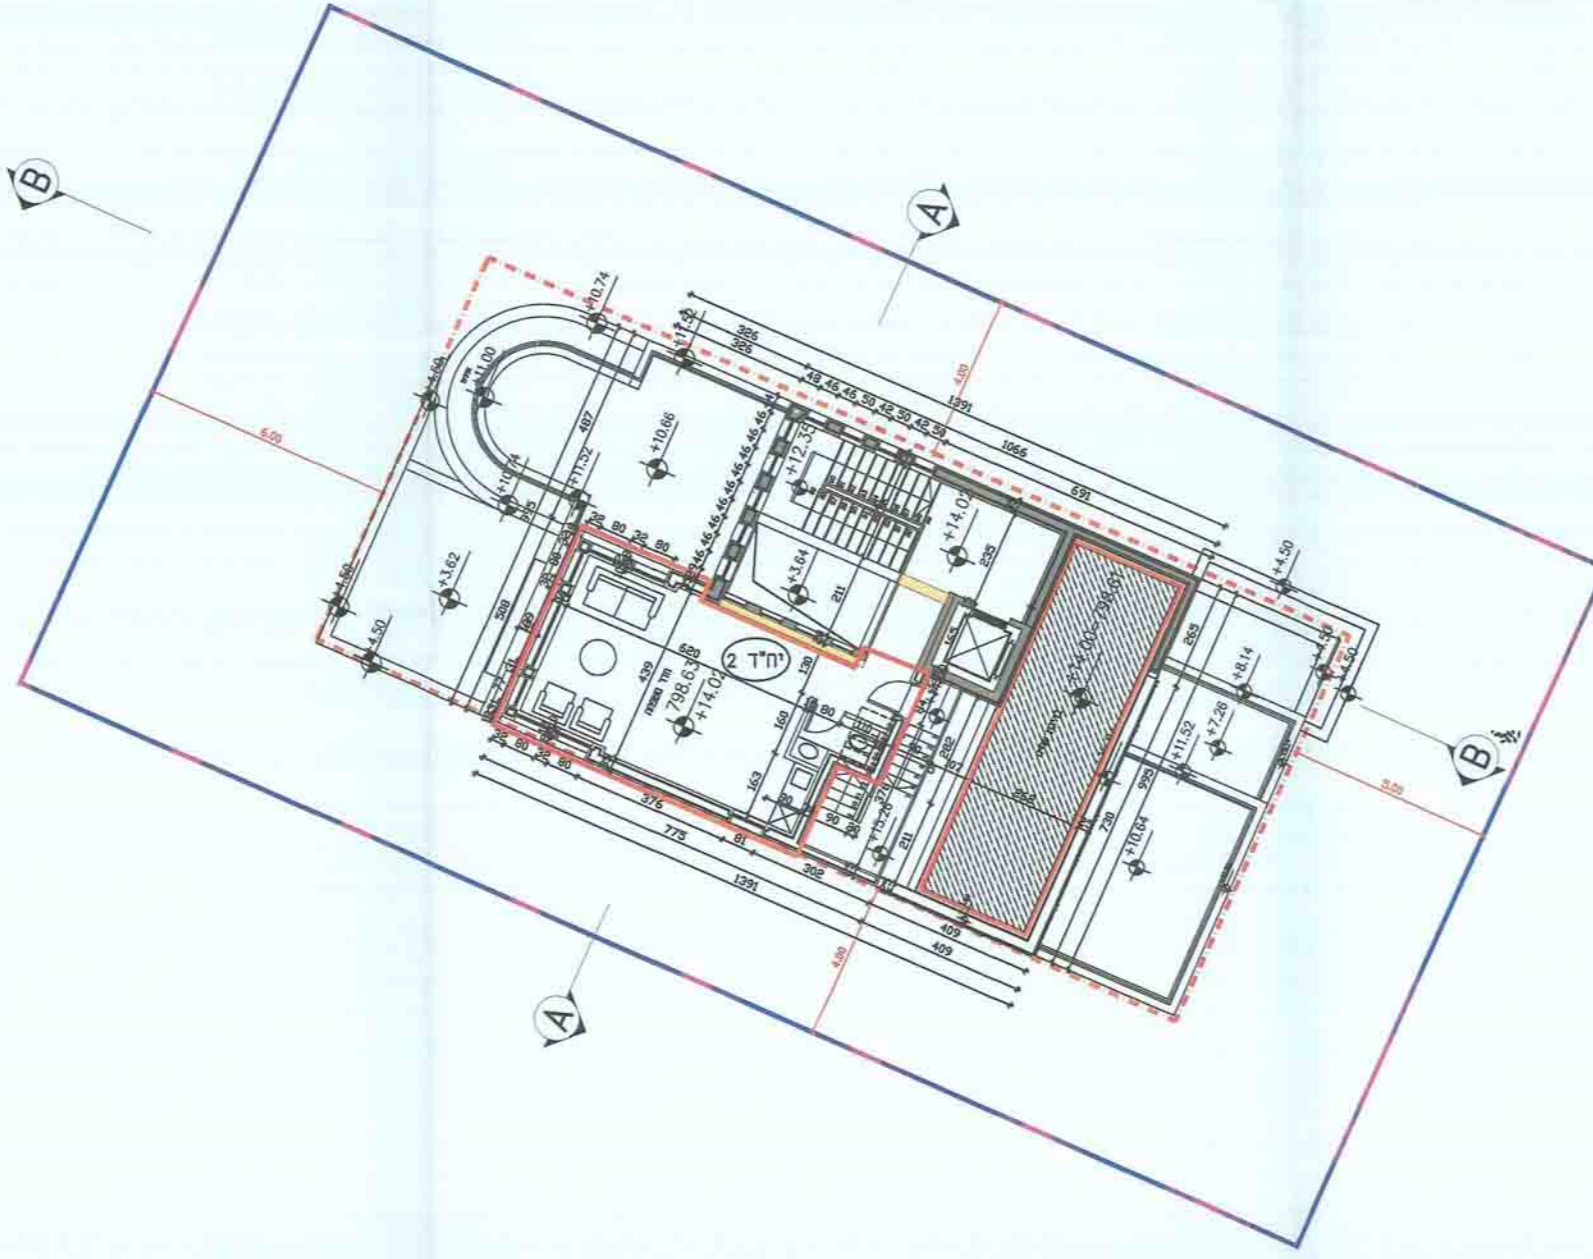

תכנית קומה ד' מפלס +14.02=798.63
קני"מ 1:100

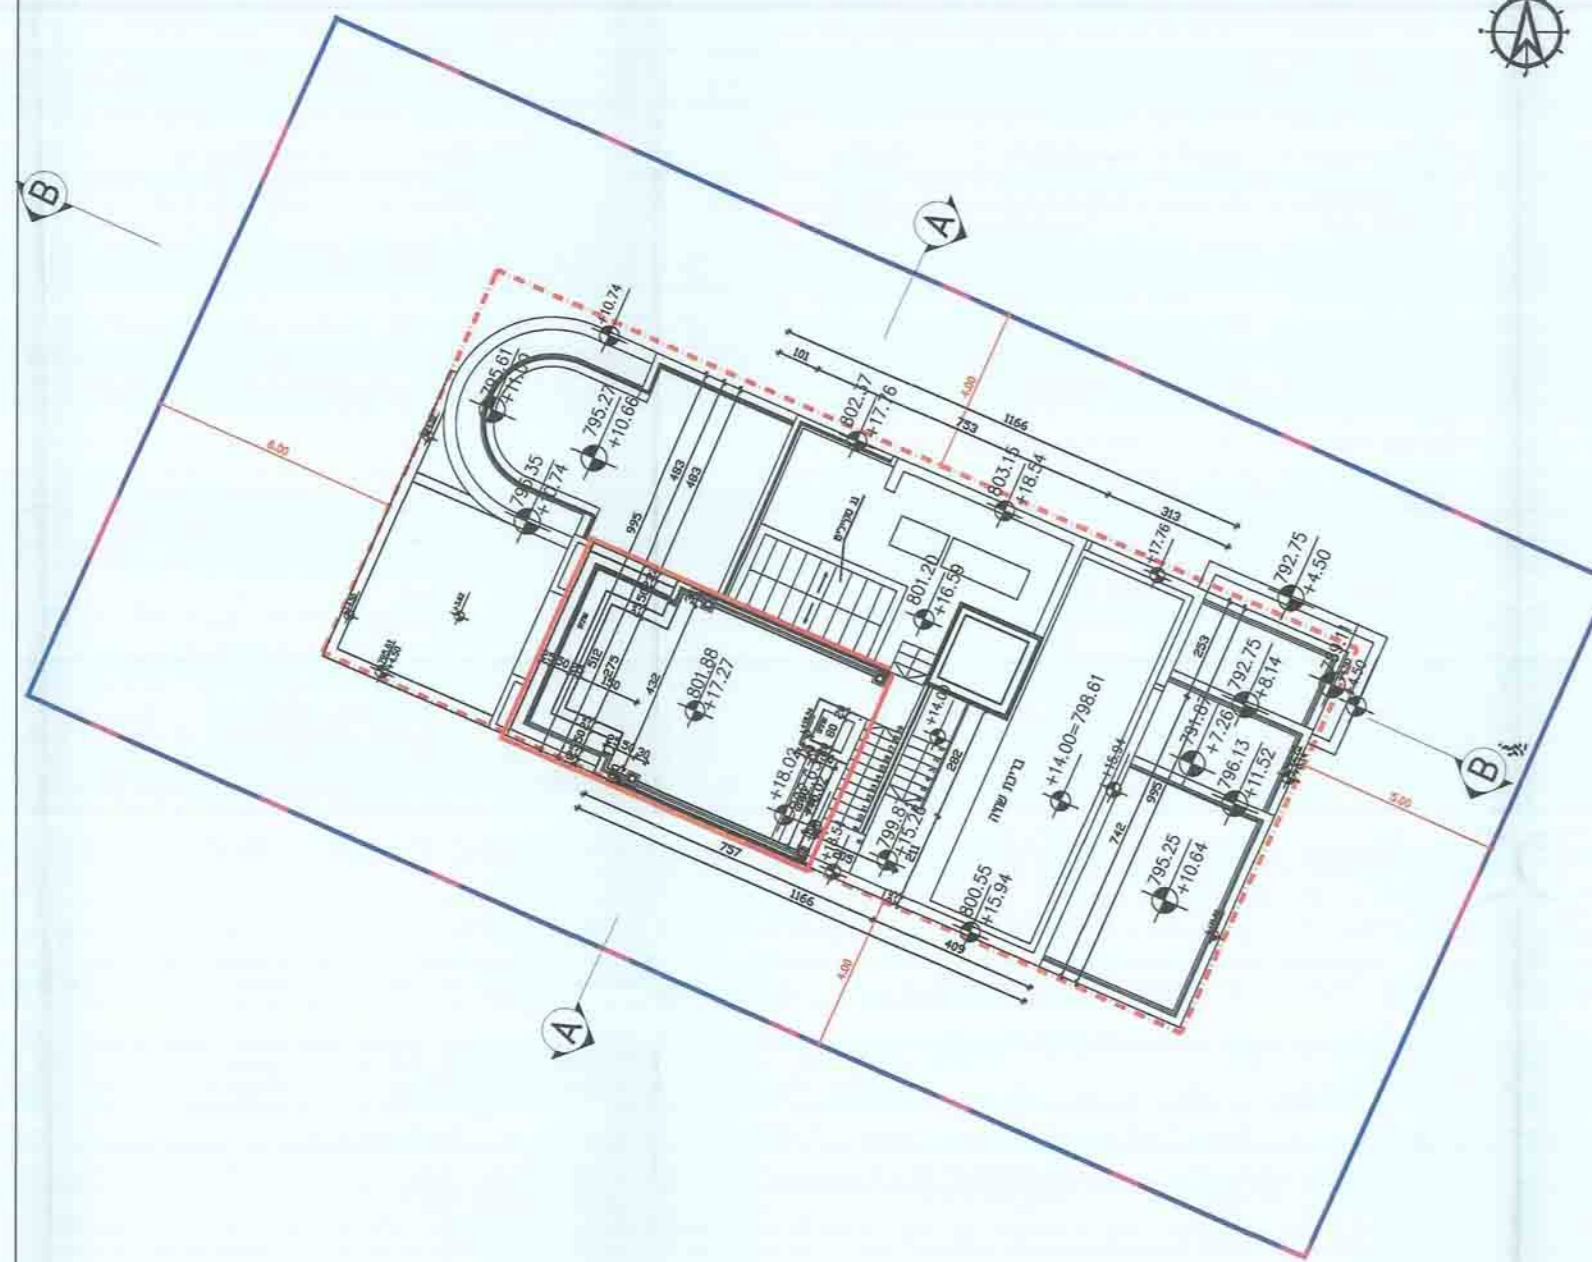

תכנית גג במפלסים +16.59=801.20
קני"מ 1:100
+17.27=801.88