




הכנית קומה 1
1:100 ק.ס.

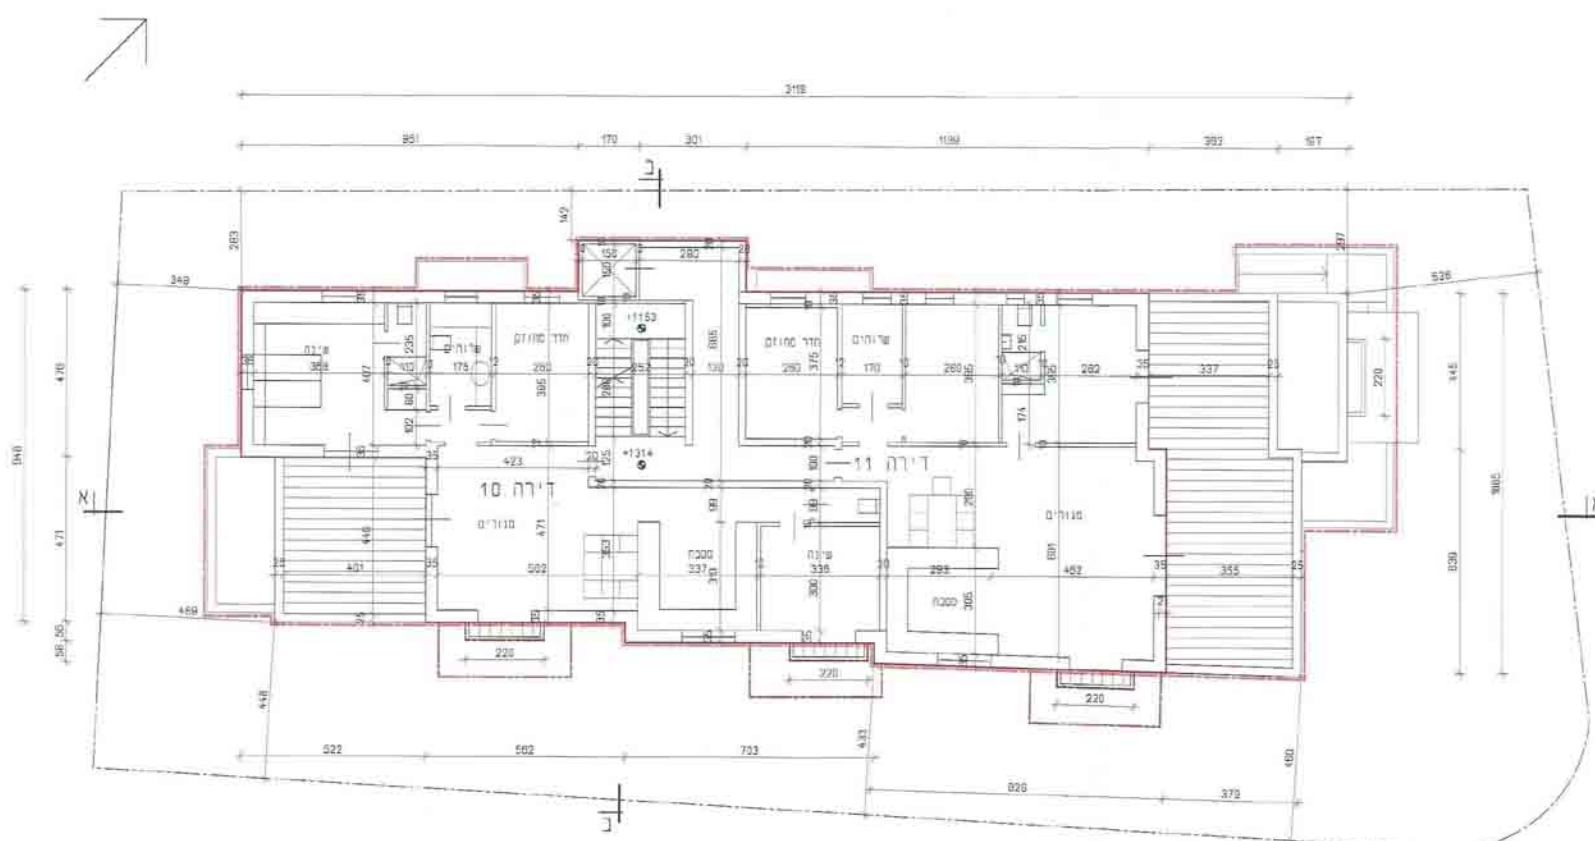


הכנית קומה 1
1:100 ק.ס.

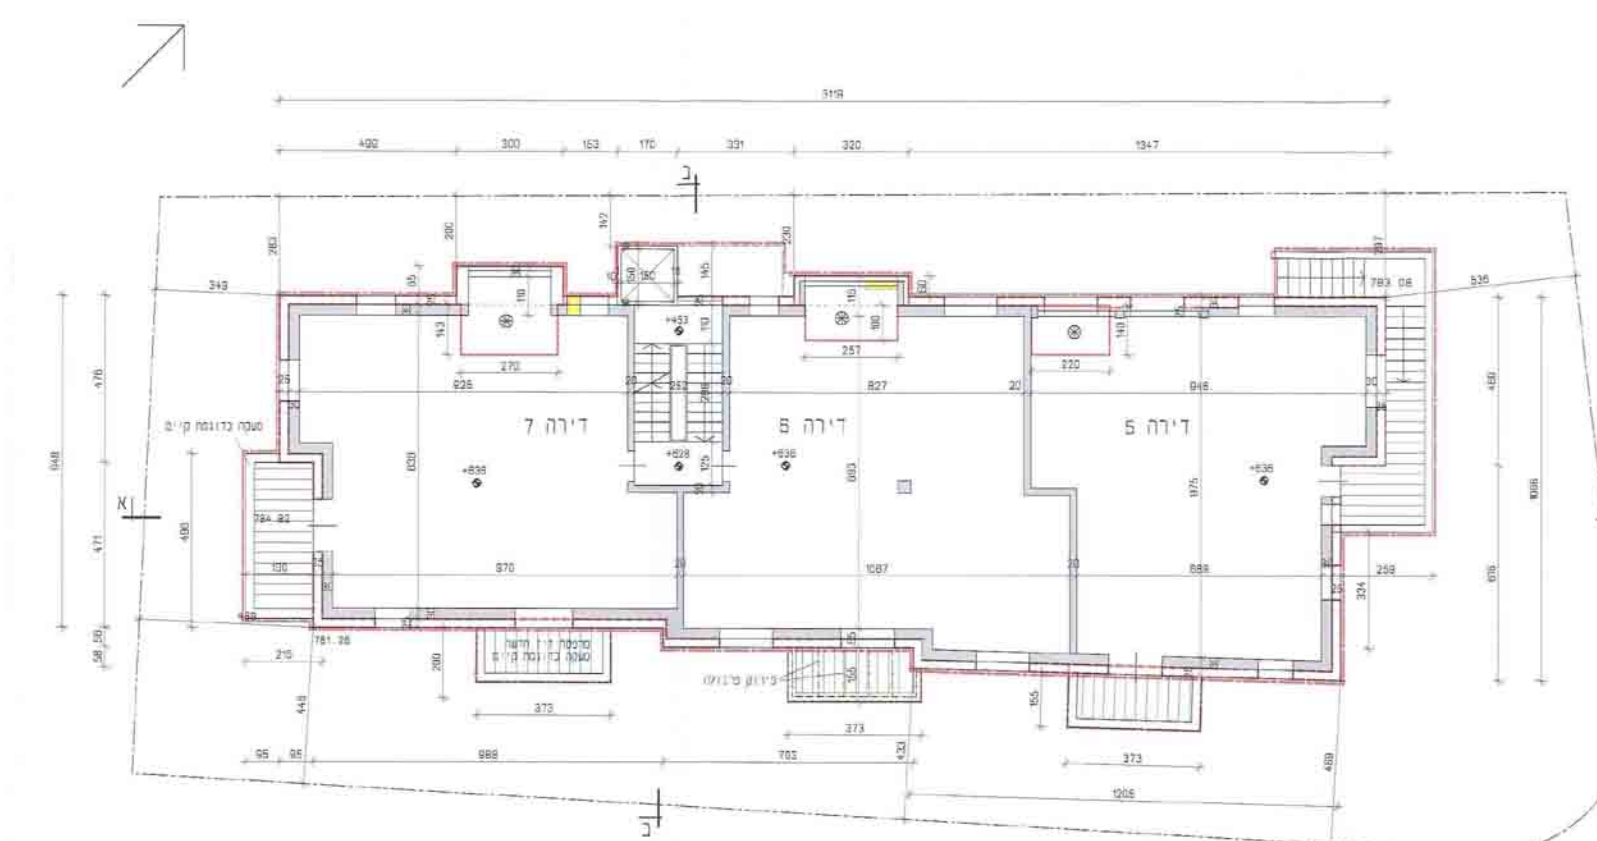

הכנית קומה א
1:100 ק.ס.

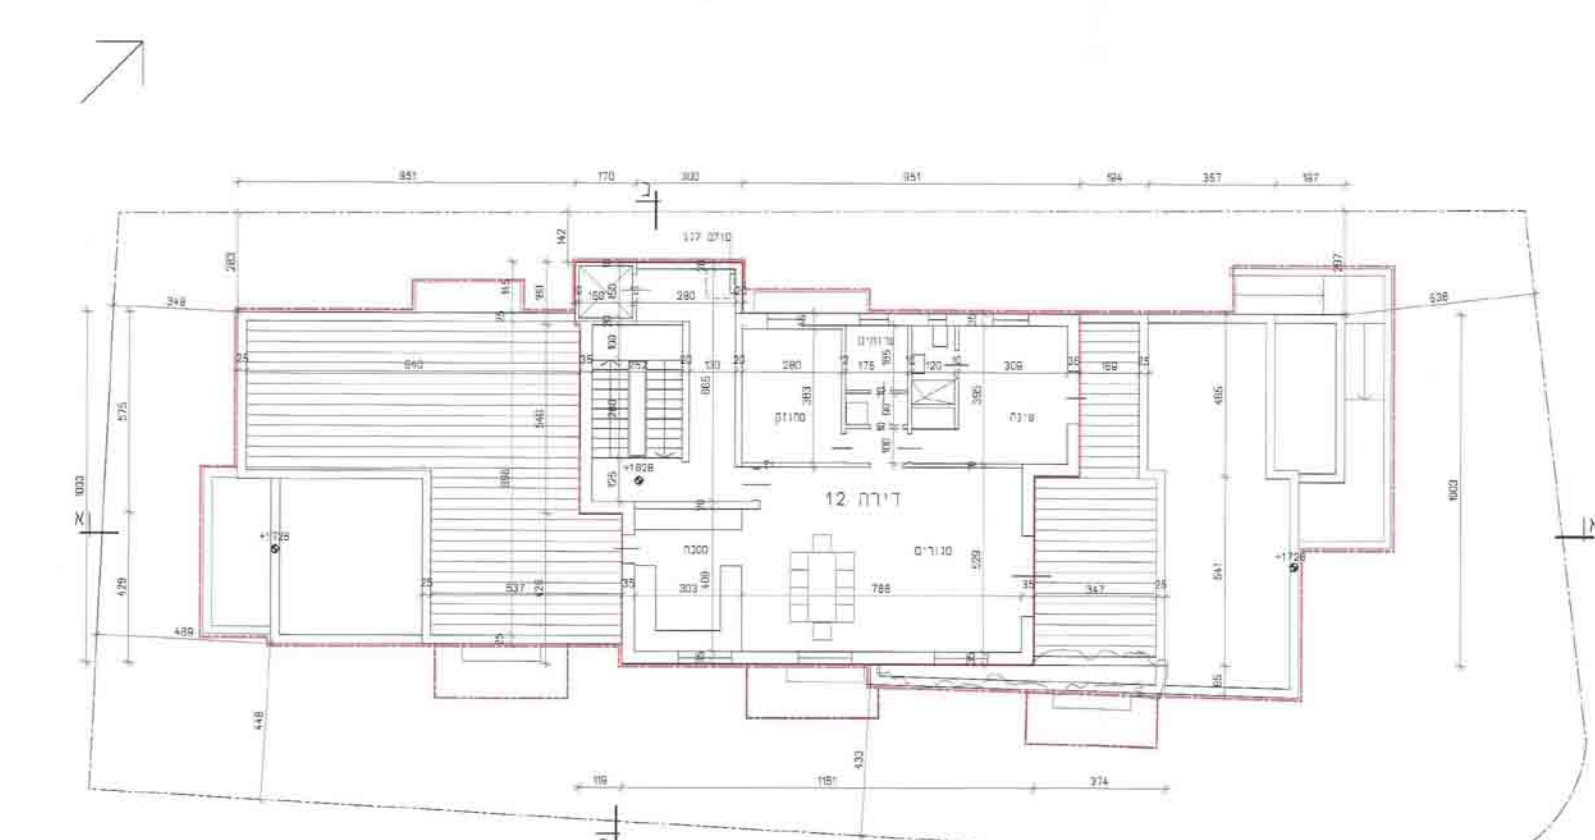


הכנית קומה ד
1:100 ק.ס.

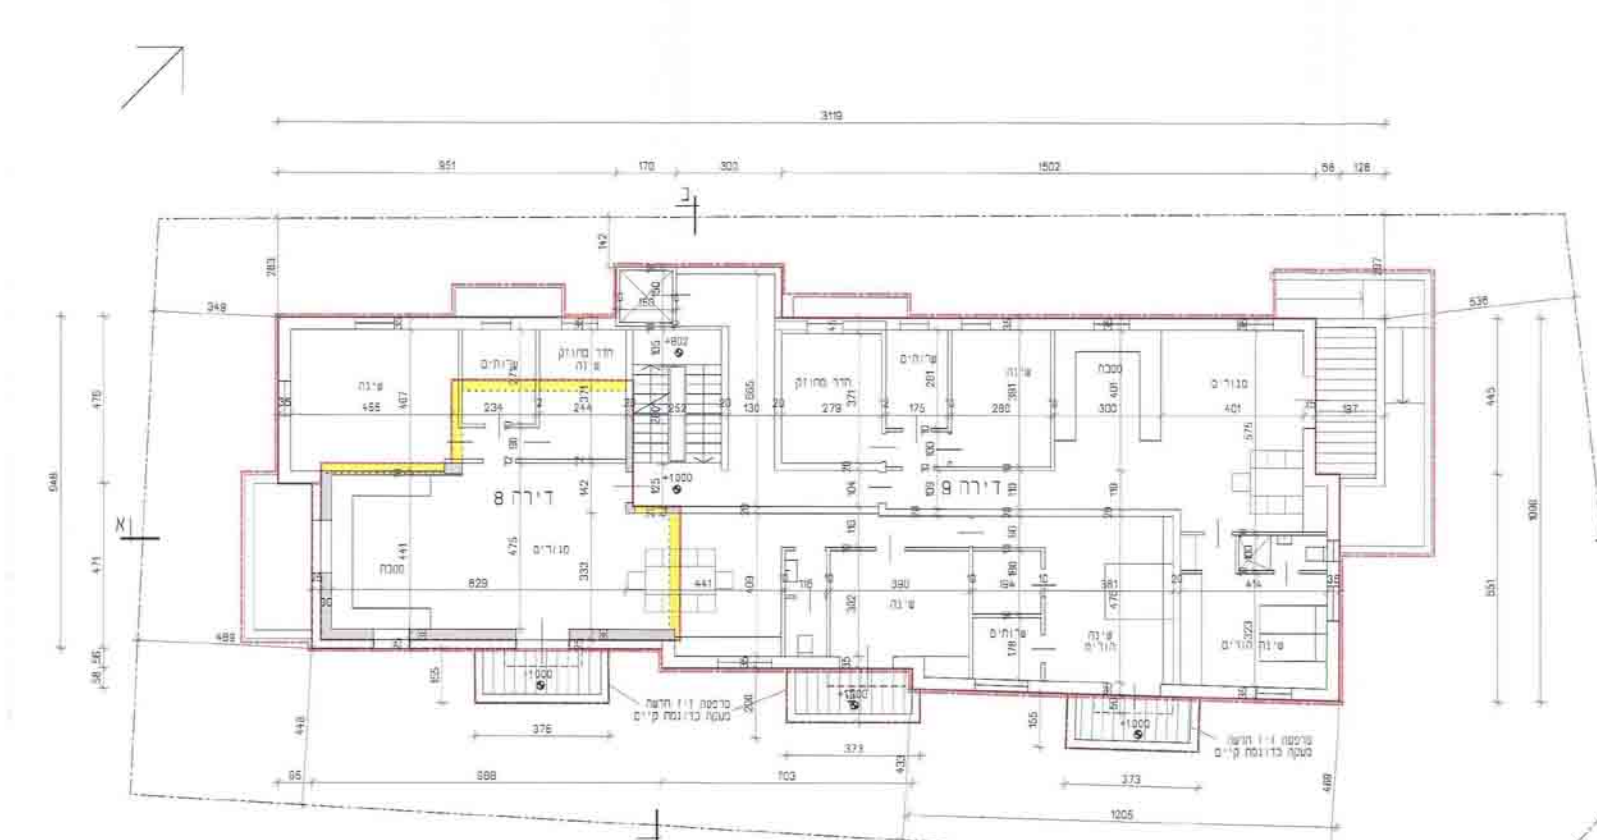

הכנית קומה ב
1:100 ק.ס.



הכנית קומה קרקע
1:100 ק.ס.

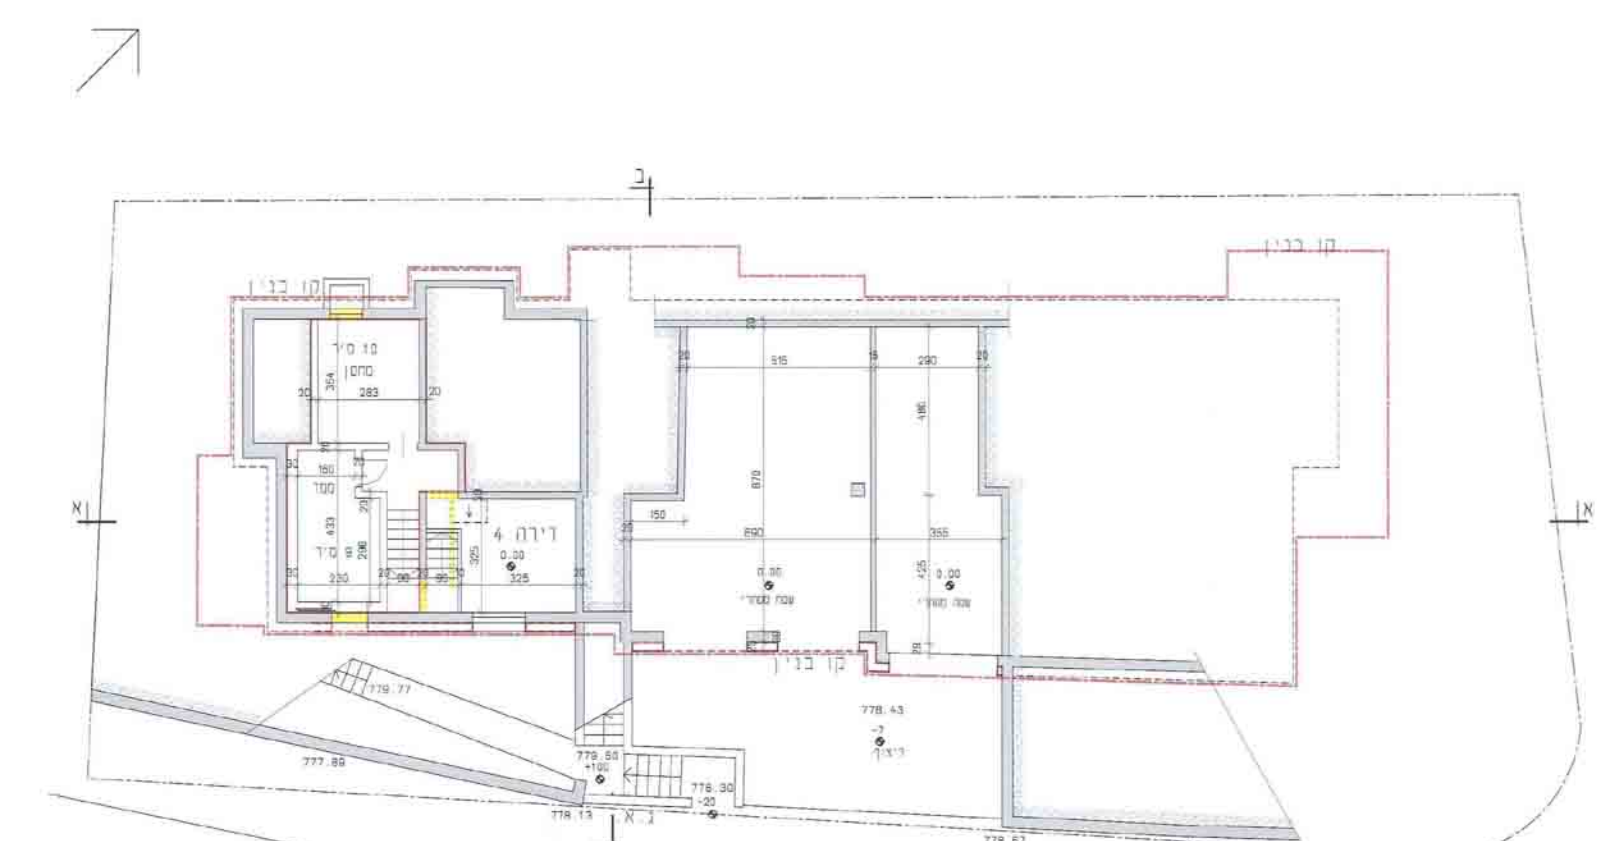

הכנית קומה סטור
1:100 ק.ס.

שרות המכס
קומה היבטית התחתונה
1. 14. 15
בנייה - 128

תכנית מס' 13179
תכנית בנינוי ופיתוח
נספח מס' 1
ק.ס. 1:100

- קטרי
- גבול תכנית
- החמטת מסגרת פנים בשטח
- חמטת פנים סטרי
- קיר הקרקע קו-תל-קיר-מה
- קיר פנימי
- קיר חיצוני
- קו בנין למסגרות ז"ז
- שטחים קיימים במפעל יבטת חוץ-בניה
- שטחים שזכים לסוגי התכנית
- גבולות שטח
- עץ לשימור
- עץ לטריה

מס' תעודת מסגרת	מס' תעודת בנייה	מס' תעודת פיתוח	מס' תעודת תכנון
02-6785341	10	700	53
02-6785341	14	15	43

המחנכים: **ניקסון בר-דור אדריכלים**
 יואל בר-דור רש"מ 07328
 רח' הרצון 71 י"מ 02622
 תל. 02-6785341
 14. 5. 15
 גישה לפרויקט
 רח' הרצון 71 י"מ 02622
 תל. 02-6785341