# תכנית מס' 4/228/03/35
## נתיב העשרה – מאגר קולחים
## נספח בינוי הנדסי
תשריט

מחוז : דרום
מרחב תכנון מקומי : חוף אשקלון
רשות מקומית : מ.א.חוף אשקלון
ישוב: נתיב העשרה

קנה מידה: 1 : 500
1 : 2500

תאריך : 1.2.2015

### שמות וחתימות :

| | | | |
|---|---|---|---|
| מגיש התכנית | מושב נתיב העשרה בחולות זיקים | ד.נ. חוף אשקלון 6-237200-75 | 08-6891663 / 08-6899011 / nativ10info@gmail.com — 9/7/15 |
| יזם בפועל | מושב נתיב העשרה בחולות זיקים | ד.נ. חוף אשקלון 6-237200-75 | 08-6891663 / 08-6899011 / nativ10info@gmail.com — 9/7/15 |
| עורך התכנית | ד. דרורי אדריכלים | רח' השנן 3, תל אביב-יפו | 03-5259013 / 03-5259203 / office@drori-arch.co.il |
| תכנון הנדסי | יוחי רעף / איחוד מהנדסים | רח' מוריה 22 רמת-גן 52381 | 03-6772494 / 03-6778841 — 29.7.15 |
| מודד | נתי מדידות | אשקלון, א"ד 6 | 052-8711328 |

[illegible] 08/07/2015

אחוד מהנדסים לעבודות מים
רח' מוריה 22 רמת-גן 52381 ● טל. 03-6770494, פקס. 03-6778841

| | | | |
|---|---|---|---|
| 5 | | | |
| 4 | | | |
| 3 | | | |
| 2 | שינוי מאגר | לרישה | 8.08.07 |
| 1 | עדכון | לרישה | 26.02.07 |
| מס | מהות העדכון | עדכן | תאריך |

גליון מס 934/4ב-04-50 — תאריך: 30.11.06, שרטט: לריסה, בדק: יוחי
נושא: מאגר נתיב העשרה
תכנית: עבודות עפר — קנ"מ: 1:500
○ לעיון — תאריך: ● למכרז — תאריך: 23.10.07 ○ לביצוע — תאריך:
המבצע אחראי לבדיקת המידות ולהתאמתן במקום
על המבצע לבקר את כל המידות ועל כל טעות
או אי התאמה עליו להודיע מיד למתכנן

ד. דרורי
אדריכלים ובינוי ערים
טלפון 03-5259013 פקס 03-5259203
השנן 3. ת"א
office@drori-arch.co.il

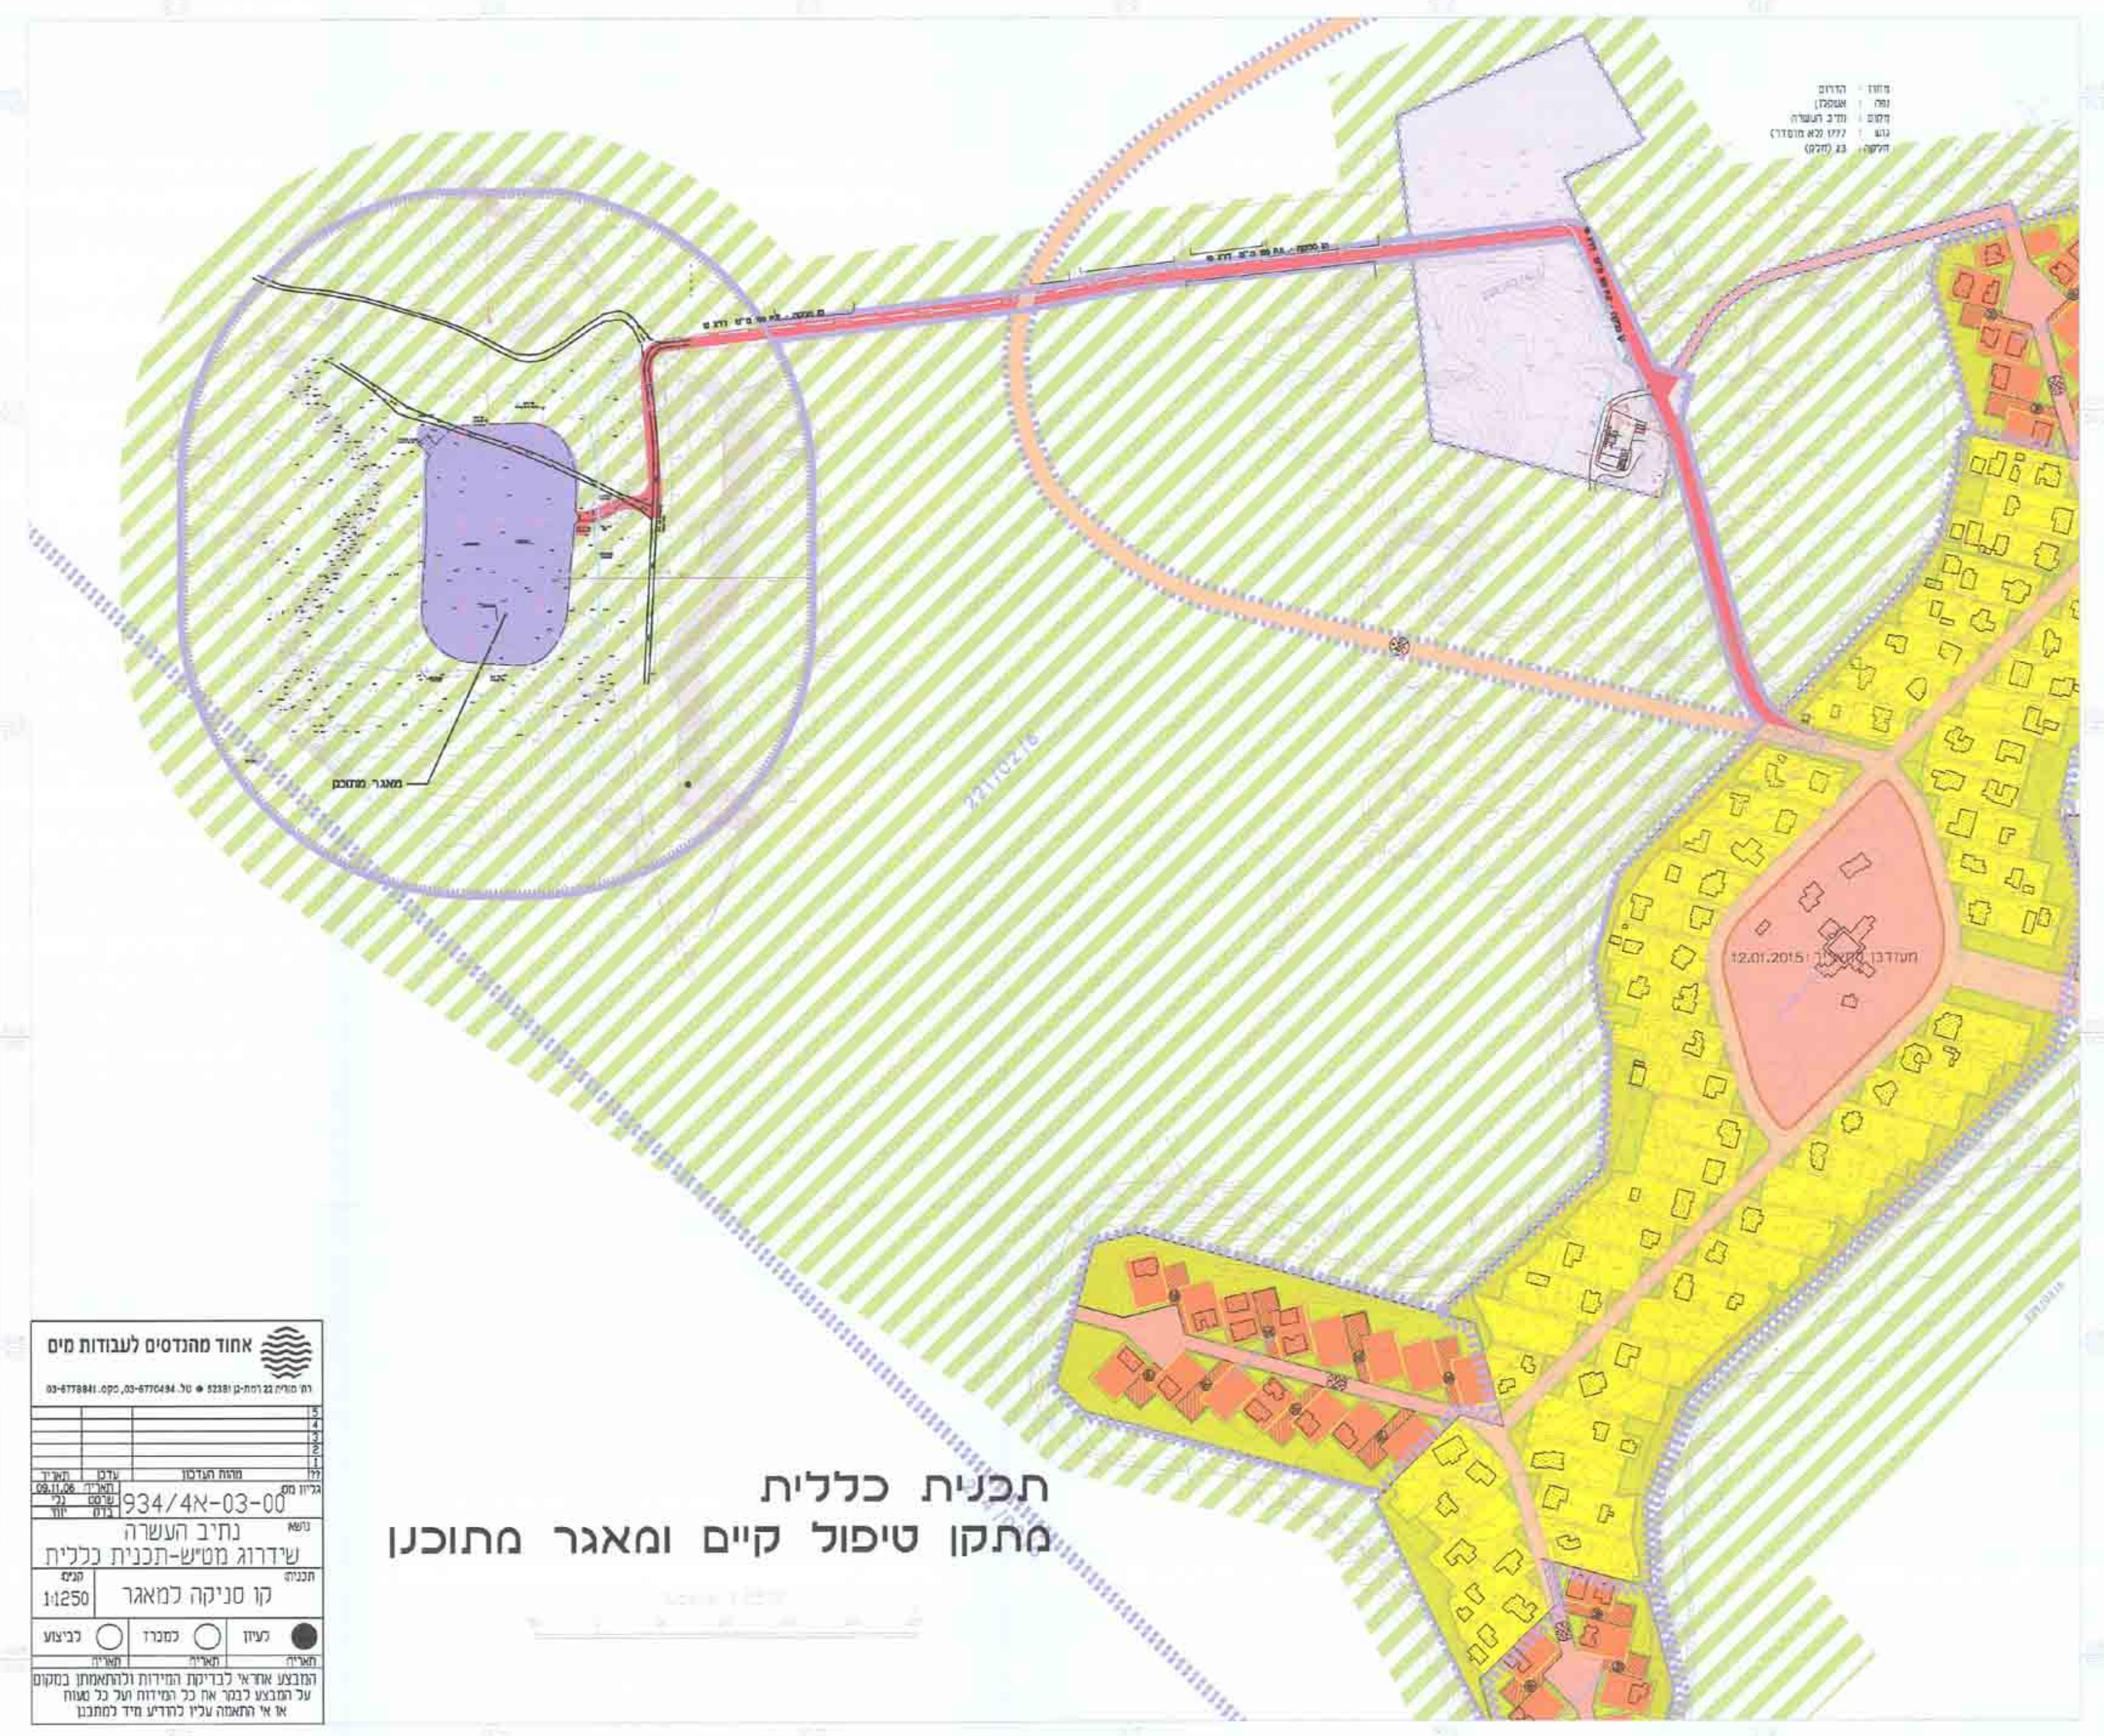

# תכנית כללית
## מתקן טיפול קיים ומאגר מתוכנן

אחוד מהנדסים לעבודות מים
רח' מוריה 22 רמת-גן 52381 ● טל. 03-6770494, פקס. 03-6778841

| | | | |
|---|---|---|---|
| 5 | | | |
| 4 | | | |
| 3 | | | |
| 2 | | | |
| 1 | | | |
| ?? | מהות העדכון | עדכן | תאריך |

גליון מס 934/4א-03-00 — תאריך: 09.11.06, שרטט: גלי, בדק: יוחי
נושא: נתיב העשרה שידרוג מט"ש-תכנית כללית
תכנית: קו סניקה למאגר — קנ"מ: 1:1250
● לעיון — תאריך: ○ למכרז — תאריך: ○ לביצוע — תאריך:
המבצע אחראי לבדיקת המידות ולהתאמתן במקום
על המבצע לבקר את כל המידות ועל כל טעות
או אי התאמה עליו להודיע מיד למתכנן

## מקרא

| | |
|---|---|
| גבול תוכנית | ▬ |
| גבול תא שטח | ― |
| גבול מתחם (מתחם מאגר) | - - - - |
| תחום השפעה | ▪▪▪▪ |
| גבול תכנית בתוקף | ▪▪▪▪ |
| קו ביוב מתוכנן | —ביוב— |
| אתר עתיקות | ⬚ |
| שטח פרטי פתוח | 🟨 |
| דרך קיימת | 🟧 |
| מתקנים הנדסיים (קיים) | ⬜ |
| מתקנים הנדסיים (מוצע) | 🟪 |
| הרקע החקלאית | ▨ |
| דרך מוצעת | 🟥 |
| מספר תא שטח | ▭ |
| רוזטה: מספר הדרך, קוי בנין, רוחב הדרך | ⊗ |
| גוש 1777 | גבול גוש ומספרו |

### עבודות עפר - כמוית (מקורב)

| | |
|---|---|
| נפח עבודות עפר כולל (חישופים, חפירה, מילוי, פינוי) | 42,000 מ"ק |
| עודפי עפר לפנוי (קרקע פסולה לשימוש) | 10,000 מ"ק |

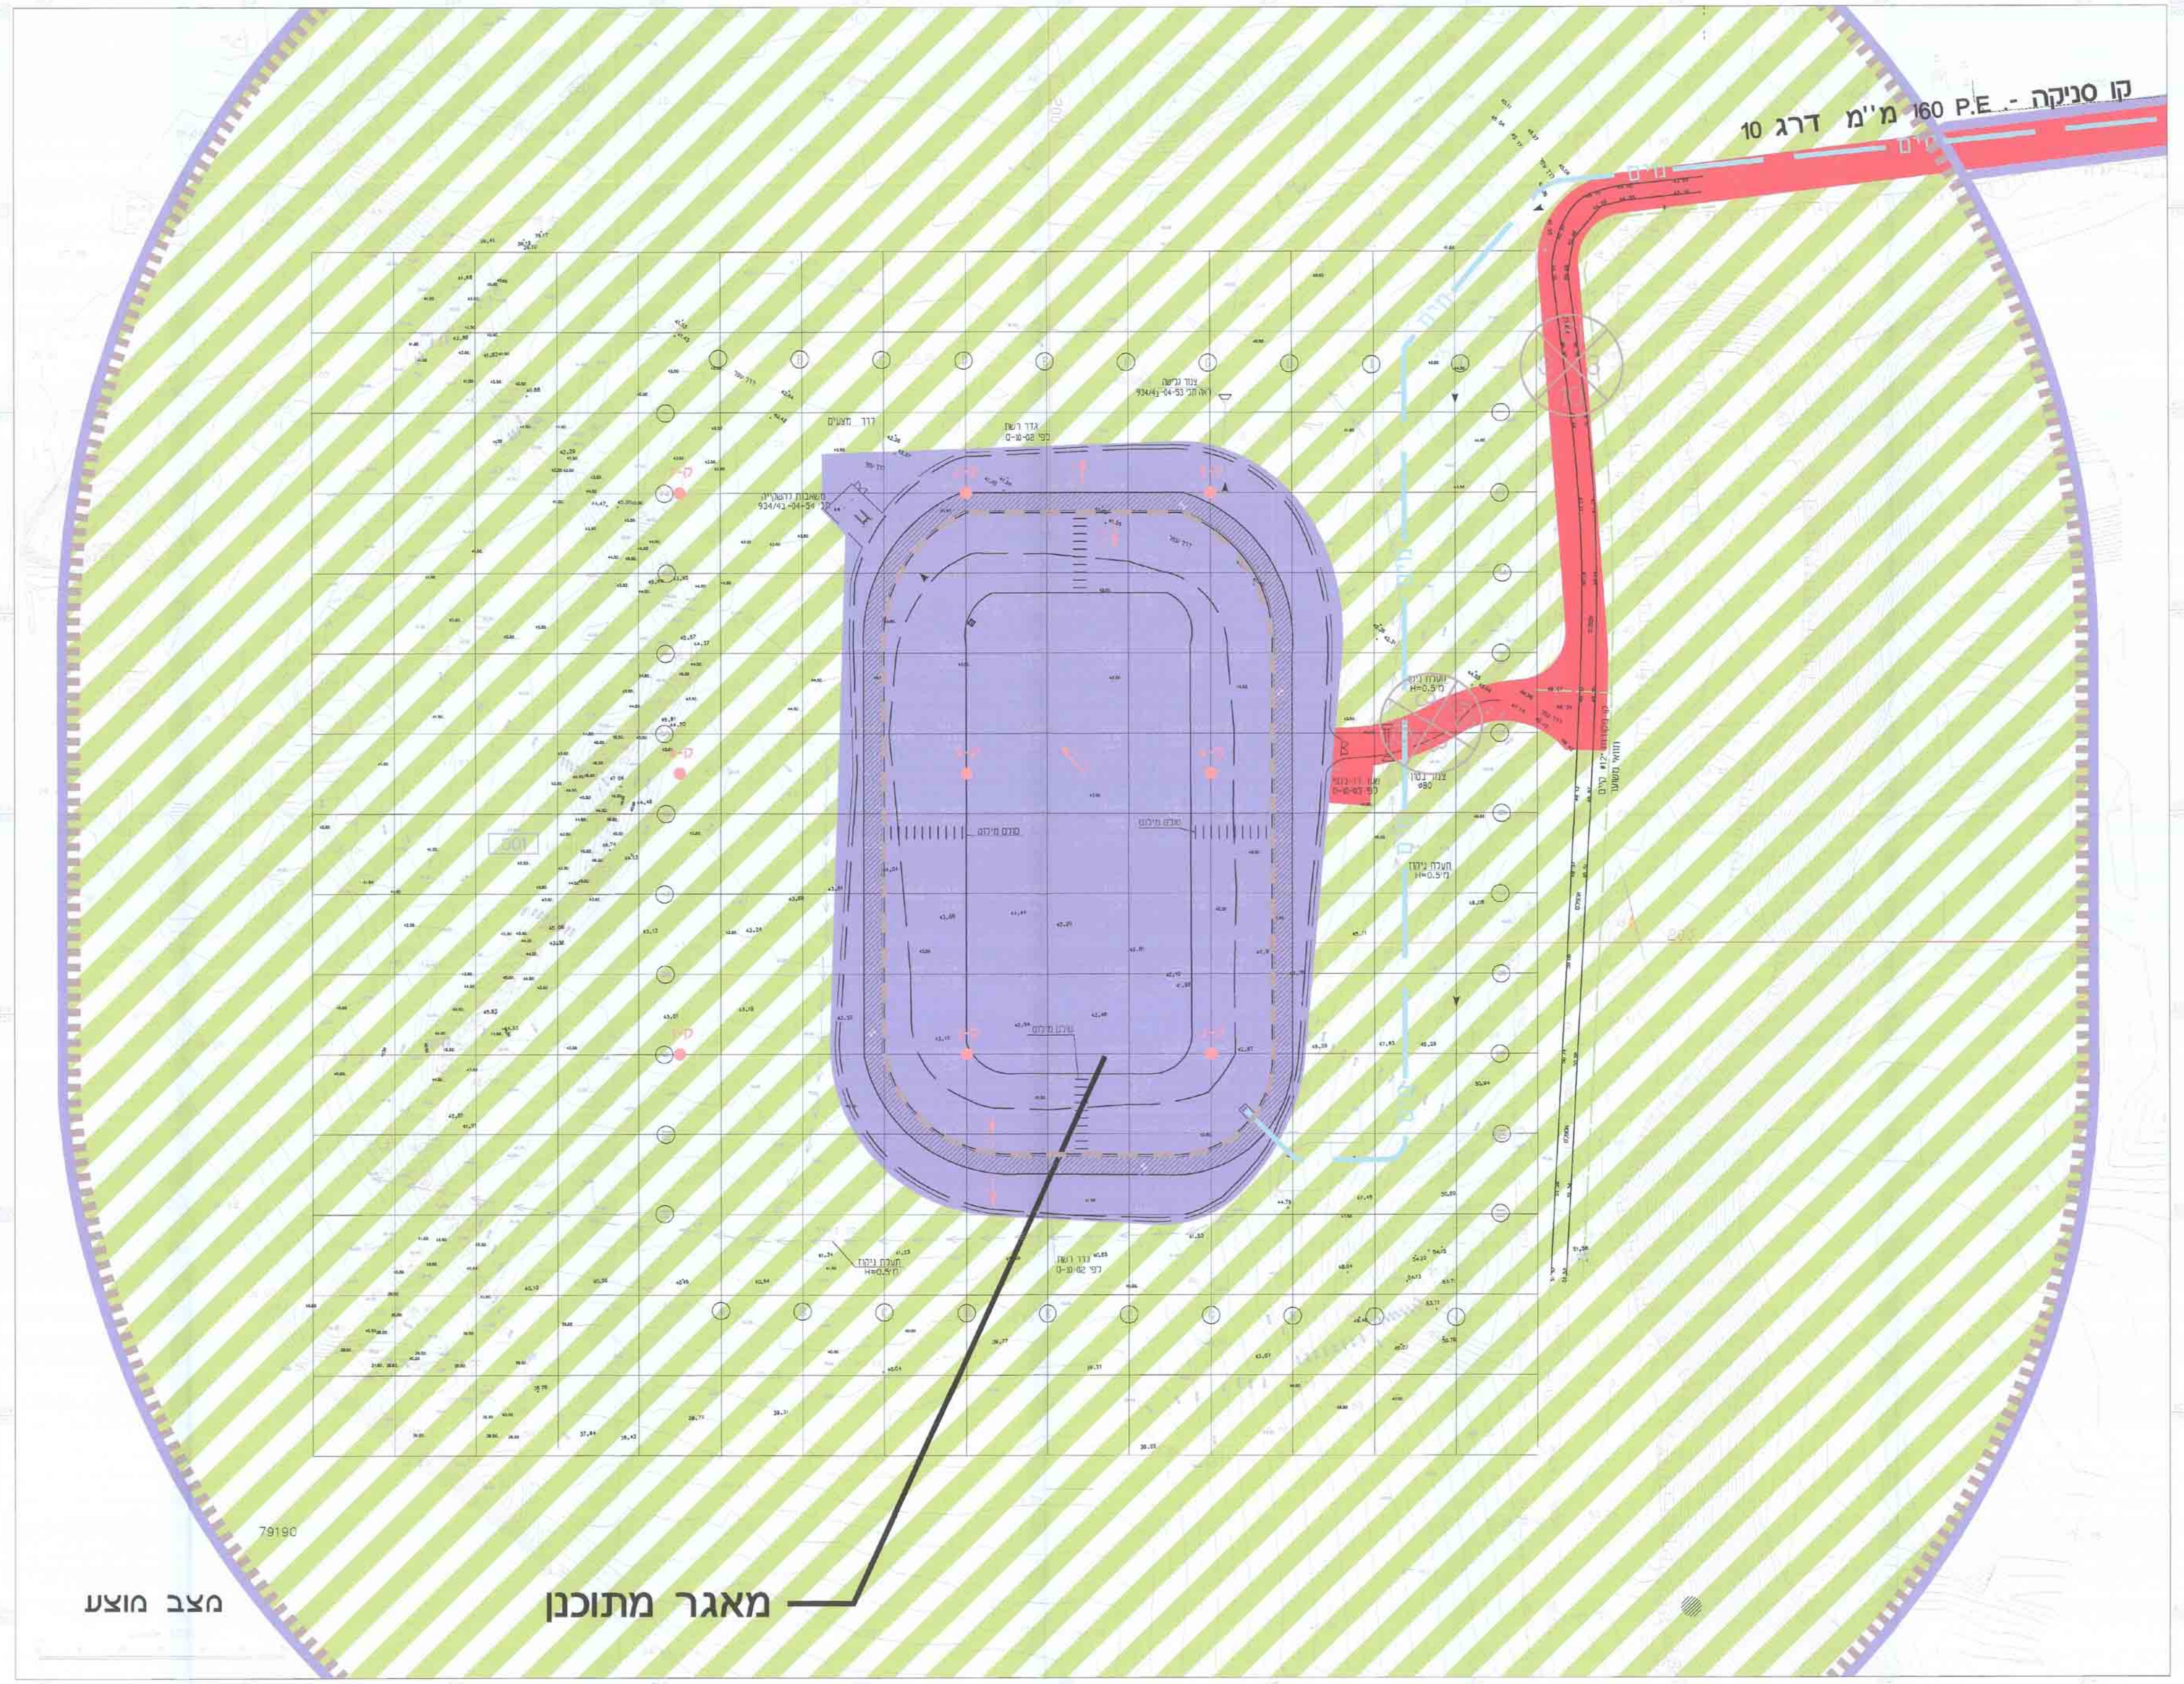

קו סניקה - P.E 160 מ"מ דרג 10
מאגר מתוכנן
מצב מוצע

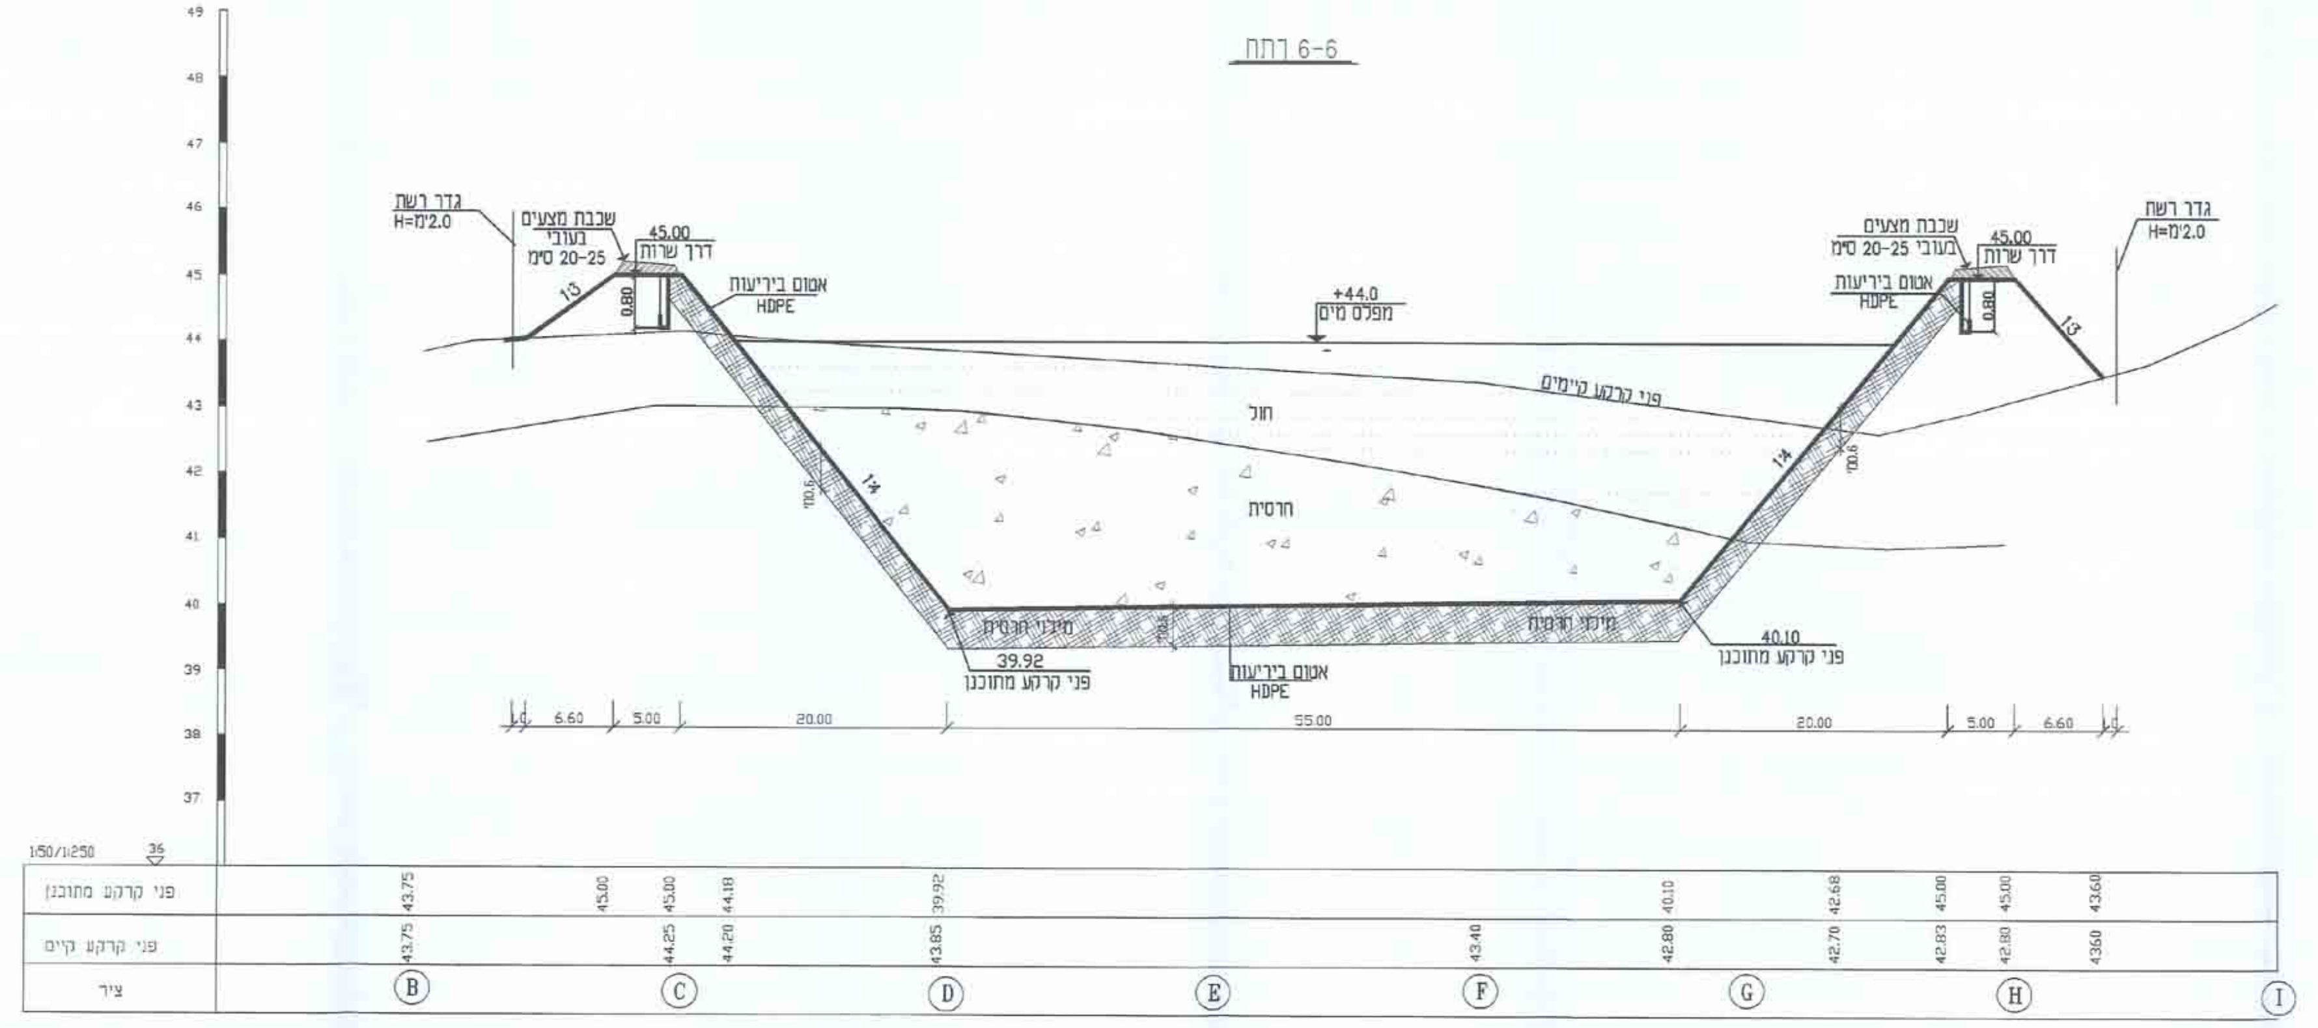

חתך 6-6
גדר רשת H=2.0מ'
שכבת מצעים בעובי 20-25 ס"מ
45.00 דרך שרות
אטום ביריעות HDPE
+44.0 מפלס מים
פני קרקע קיימים
חול
חרסית
מילוי חרסית
39.92 פני קרקע מתוכנן
40.10 פני קרקע מתוכנן
1:4
1:3
0.80
1:50/1:250
פני קרקע מתוכנן
פני קרקע קיים
ציר

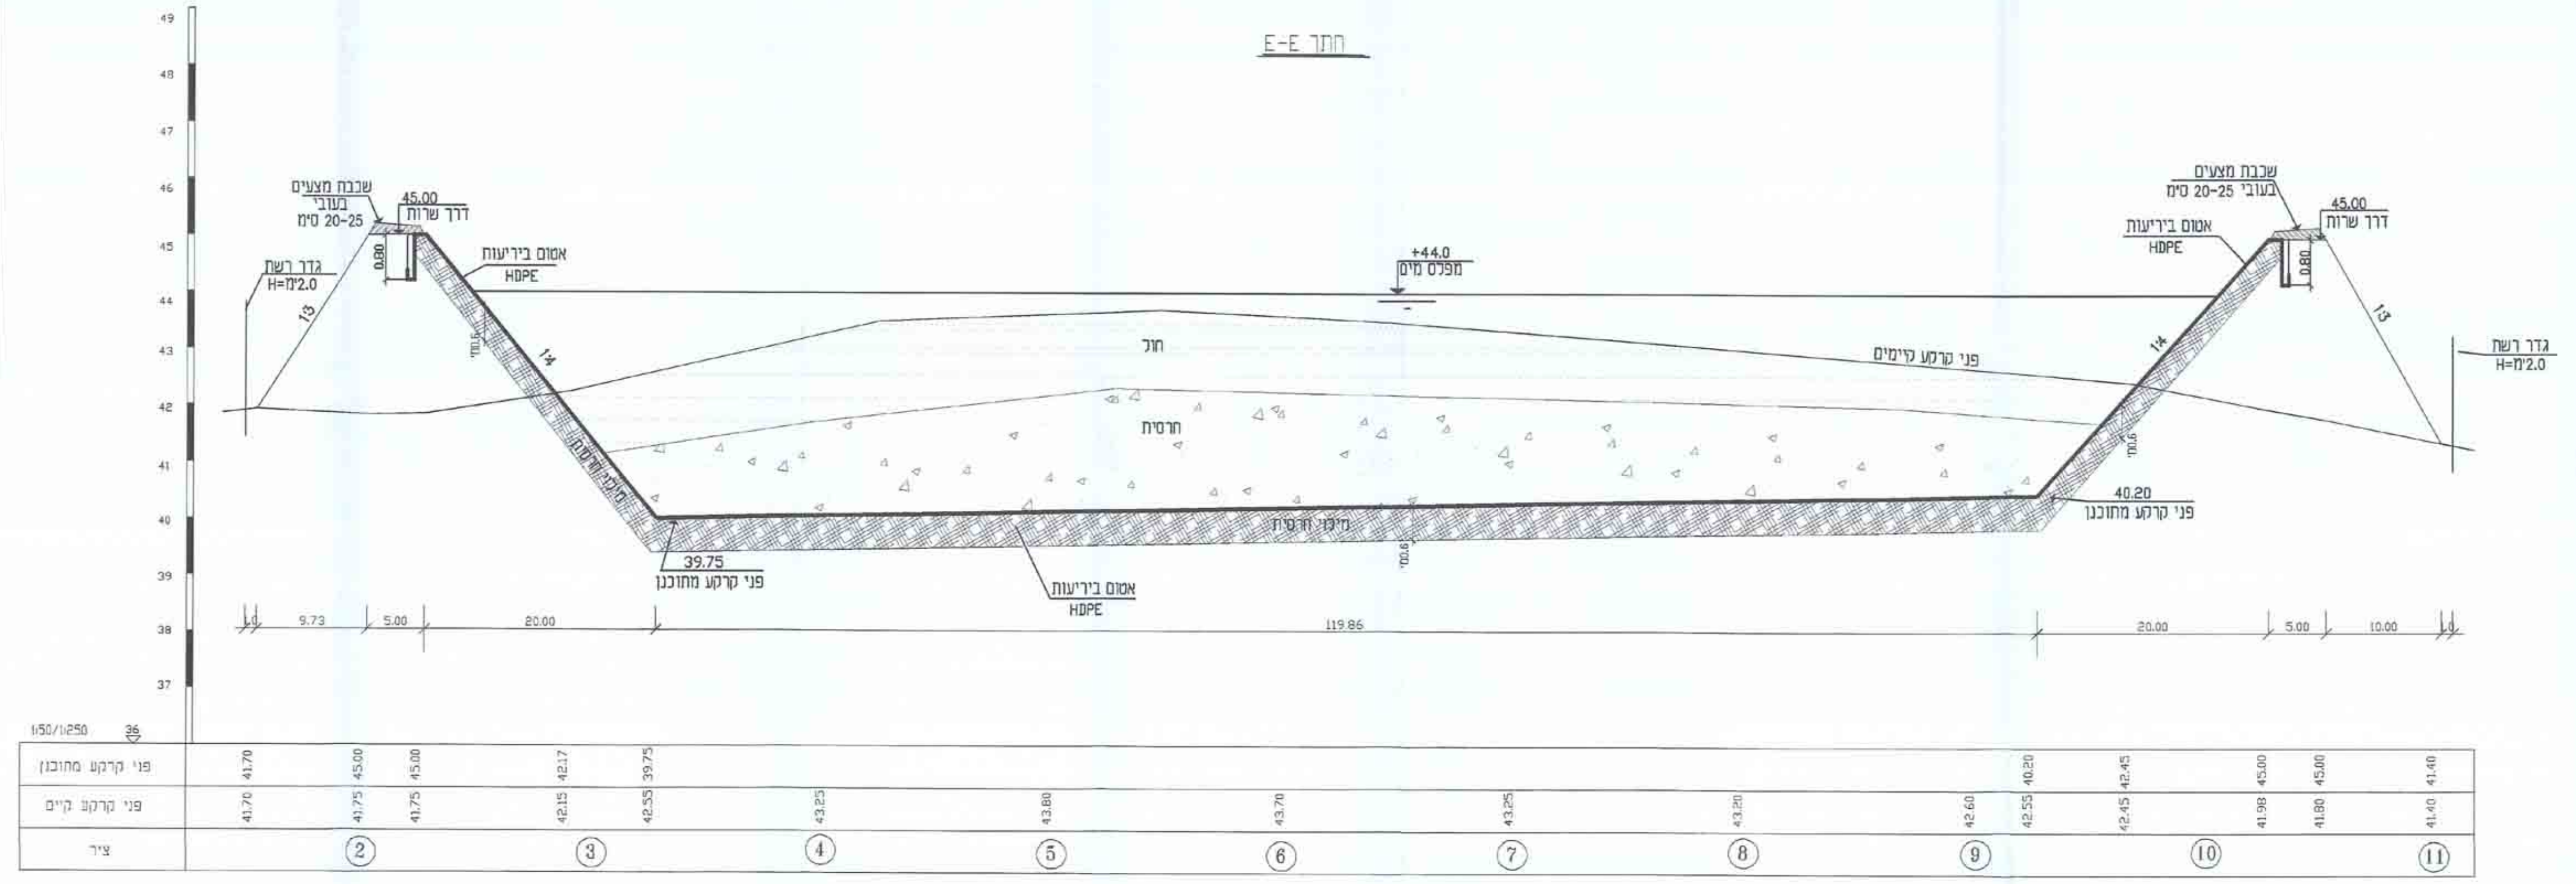

חתך E-E
גדר רשת H=2.0מ'
שכבת מצעים בעובי 20-25 ס"מ
45.00 דרך שרות
אטום ביריעות HDPE
+44.0 מפלס מים
פני קרקע קיימים
חול
חרסית
מילוי חרסית
39.75 פני קרקע מתוכנן
40.20 פני קרקע מתוכנן
1:4
1:3
1:50/1:250
פני קרקע מתוכנן
פני קרקע קיים
ציר

אחוד מהנדסים לעבודות מים
רח' מוריה 22 רמת-גן 52391 ● טל. 03-6770494, פקס. 03-6779841

| | | | |
|---|---|---|---|
| 5 | | | |
| 4 | | | |
| 3 | | | |
| 2 | שינוי חתך 6-6 | לריסה | 9.08.07 |
| 1 | עדכון | לריסה | 26.02.07 |
| מס | מהות העדכון | עדכן | תאריך |

גליון מס 934/4ב-04-51 — תאריך: 30.11.06, שרטט: לריסה, בדק: יוחי
נושא: מאגר נתיב העשרה
תכנית: חתכים אופייניים — קנ"מ: 1:250/1:50
○ לעיון — תאריך: ● למכרז — תאריך: 28.12.06 ○ לביצוע — תאריך:
המבצע אחראי לבדיקת המידות ולהתאמתן במקום
על המבצע לבקר את כל המידות ועל כל טעות
או אי התאמה עליו להודיע מיד למתכנן