

תשריט - נספח עצים

נתיב העשרה - מאגר קולחים
תוכנית מפורסת מס': 4/228/03/35

שם:	ארי שבתאי גונן
סוג:	ת.ד. 926 כוכב יאיר 44864
טלפון:	055-6654310
פקס:	09-7496374
דואר:	GONEN.MAIN@gmail.com
תאריך:	25.6.2013

עצים וסביבה

מקרא עצים:

מקרא:	סמל	סוג
עצים לשימור	♣	עצים לשימור
עצים להחלפה	♠	עצים להחלפה
עצים לכריעה	♢	עצים לכריעה
גבול חומית נפרד	—	גבול חומית נפרד


שם:	ד. דרורי אדריכלים
תאריך:	דוד הענין, 3. חת אביב-יפו
טלפון:	03-5259203
פקס:	03-5259203
דואר:	office@drori-arch.com

עורך תוכנית


נתיב העשרה-מאגר קולחים - סקר עצים בוגרים

מס עץ	סוג עץ	שם	מס' פרט	קוטר גזע סמ	גובה עץ מ'	מצב עץ	מיקום	טיפול	הערות
1A	אקליפטוס	המקור	8	21	מוצנע 7	מוצנע 7	שימור		
2	אקליפטוס	המקור	1	10	6	6	שימור		
3	אקליפטוס	המקור	1	12	6	6	שימור		
4	אקליפטוס	המקור	1	10	5	5	שימור		
5A	אקליפטוס	המקור	8	11	מוצנע 5.5	מוצנע 5.5	שימור		
6A	אקליפטוס	המקור	20	10	מוצנע 3	מוצנע 3	שימור		
7	אקליפטוס	המקור	1	11	5	5	שימור		
8	אקליפטוס	המקור	1	12	7	7	שימור		
9	אקליפטוס	המקור	1	8	2	2	כריעה	לא בקריטריונים	
סה"כ	42								

תרשים סביבה

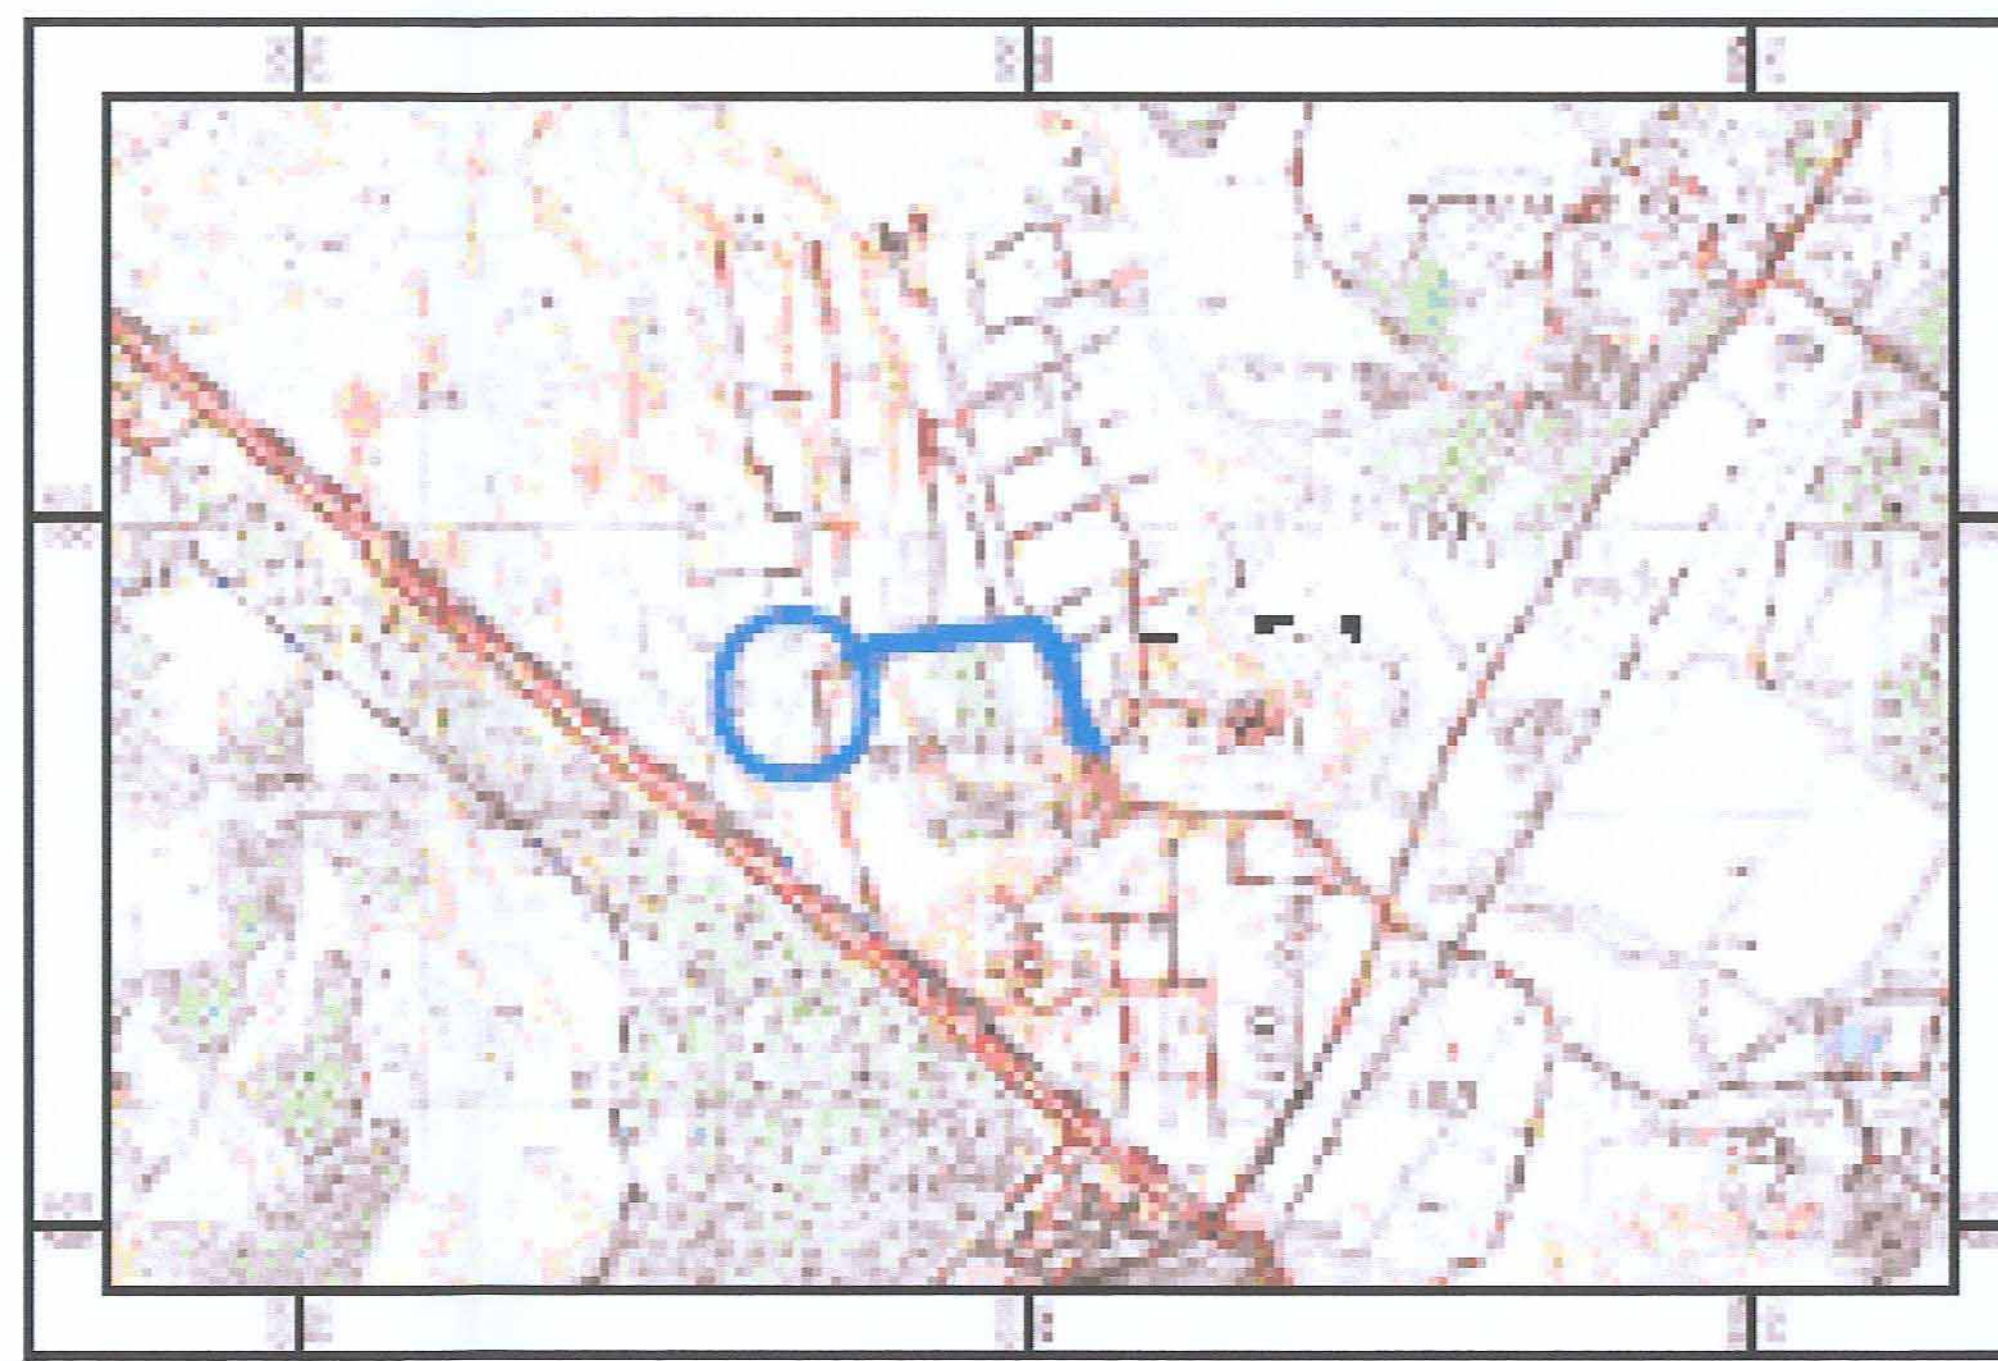


מקרא מצב מוצע	סמל
גבול תא שטח	—
גבול תוכנית לתצוגה	—
חומת השפעה	—
היחוס מתוכנית קודמת	—
קו מים	—
מתקנים הנדסיים	—
קרמט חקלאית	—
דרך מאושרת	—
דרך מוצעת	—
מספר חורר	—
מספר חורר	—
מספר חורר	—
מספר חורר	—

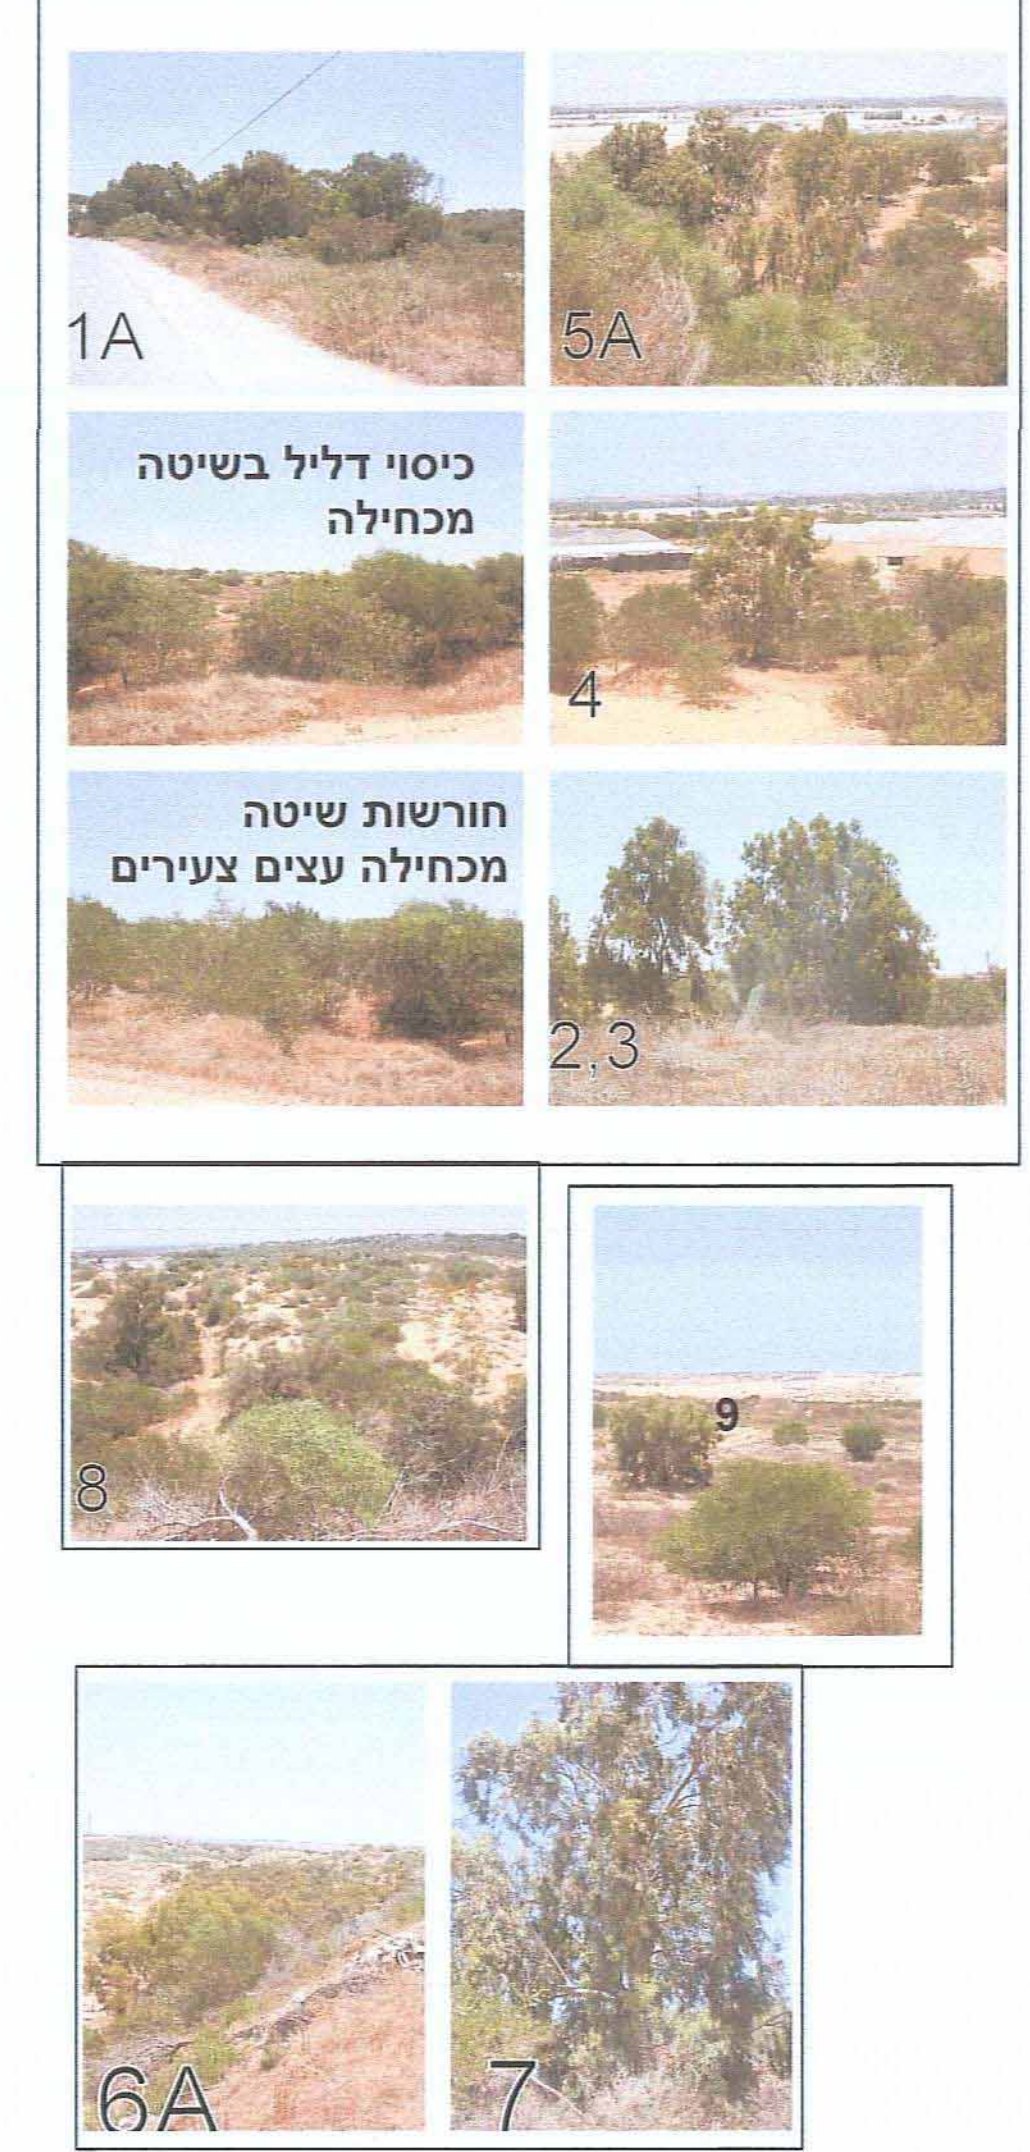

גוש 1777 גבול גוש ומספרו

מצב מוצע

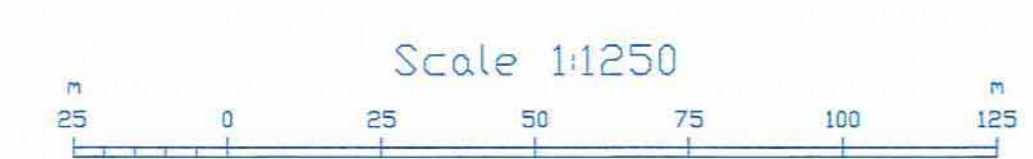

שם:	ד. דרורי אדריכלים
תאריך:	דוד הענין, 3. חת אביב-יפו
טלפון:	03-5259203
פקס:	03-5259203
דואר:	office@drori-arch.com

