

זוהר התכנון והבנייה, התשכ"ה - 1965  
תכנית מתאר מקומית

תכנית מס' 101-0065599

שם התכנית  
תוספת קומות לבניין קיים רח' רייכמן 35 ירושלים

נספח בינוי מס' 1 גליון 1 מתוך 1

שם התוספת	שנת תכנון
נספח בינוי מס' 1	20/07/2016
תאריך	


**מקרא:**

- קו בנין
- בנייה מוצגת
- בנייה מאושרת
- בנייה כרוטיס
- בנייה ללא יחוד


סל"ר שטחים כלא יחוד	סל"ר שטחים בנייה מאושרת	סל"ר שטחים בנייה מוצגת	סל"ר שטחים בנייה כרוטיס
18.32	325.06	243.29	589.67

**שמות וחתימות:**


שם:	נירה שובל	מס' ת.ת:	21667
תפקיד:	תאריך:		

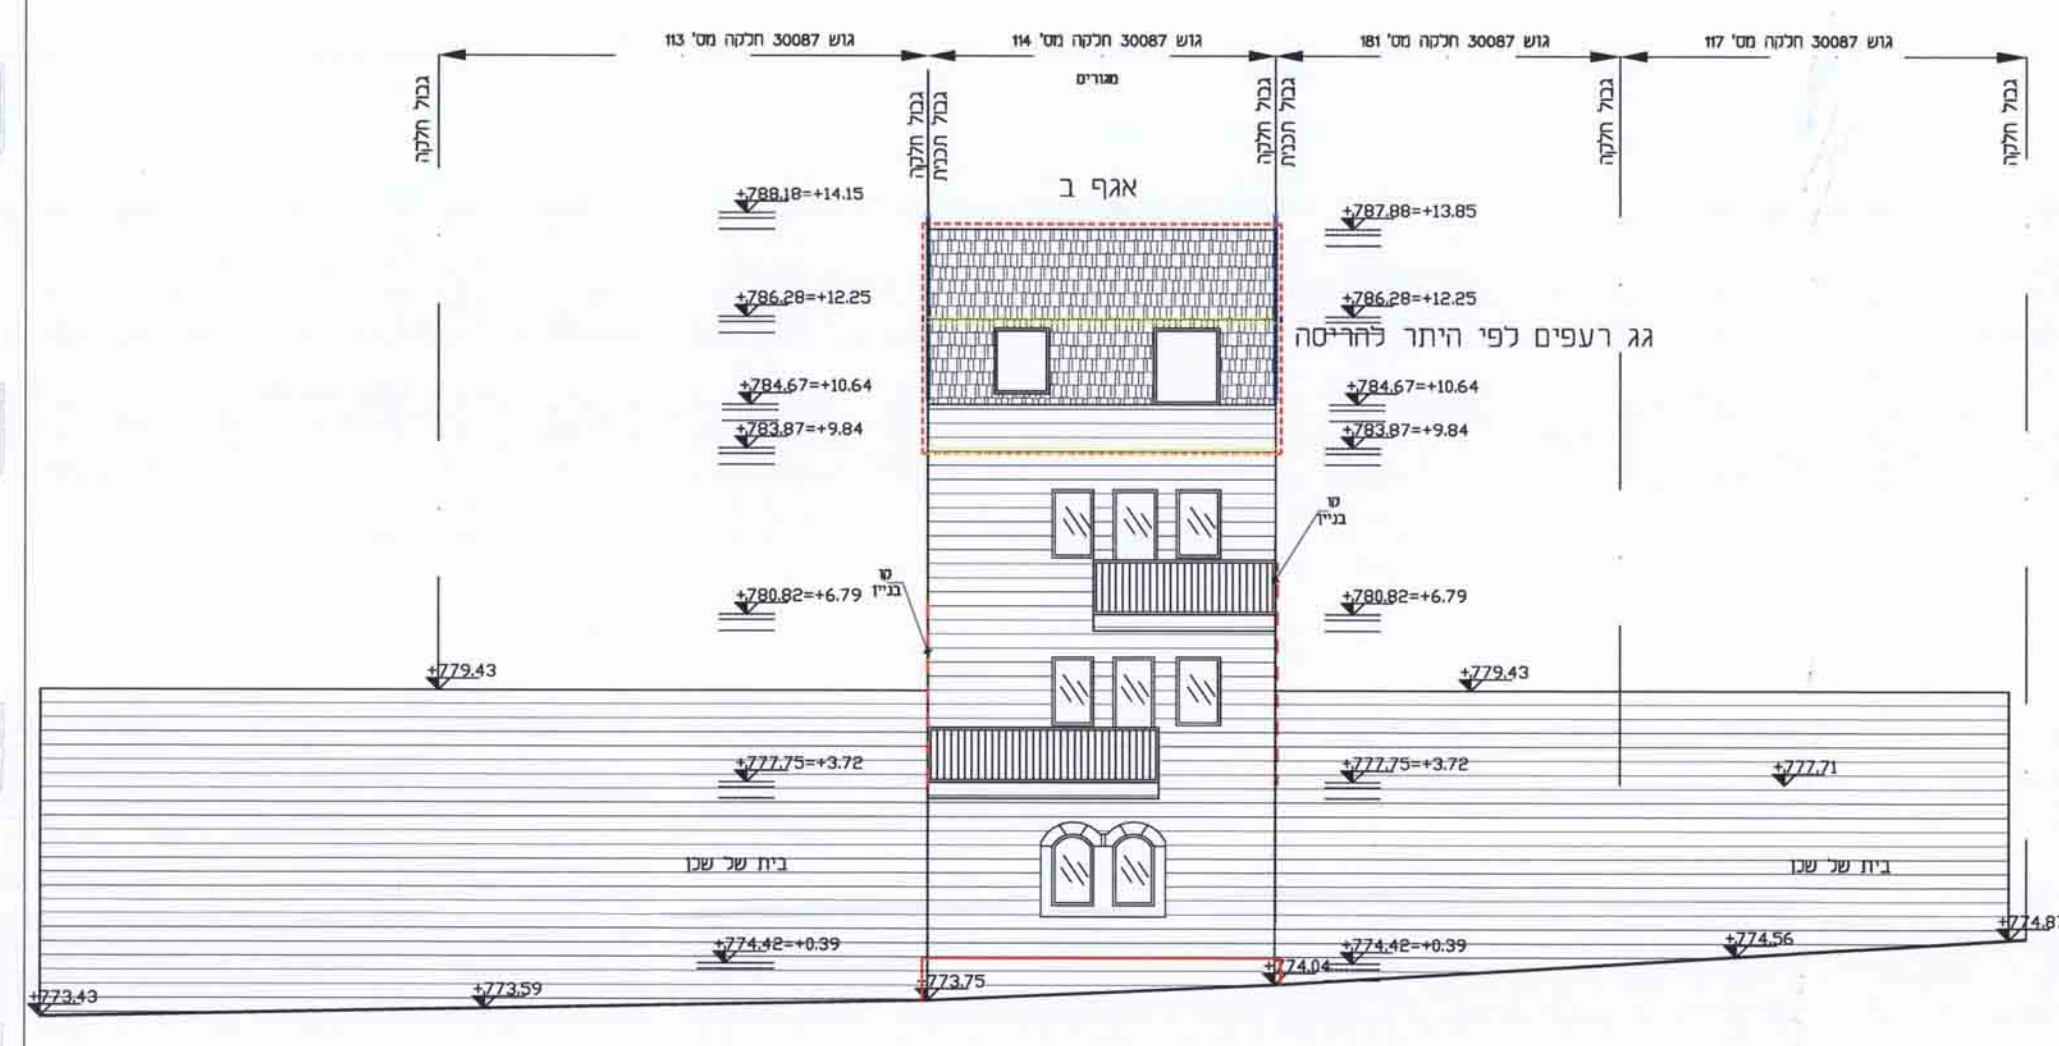


צונית צפונית קנ"מ 1:100

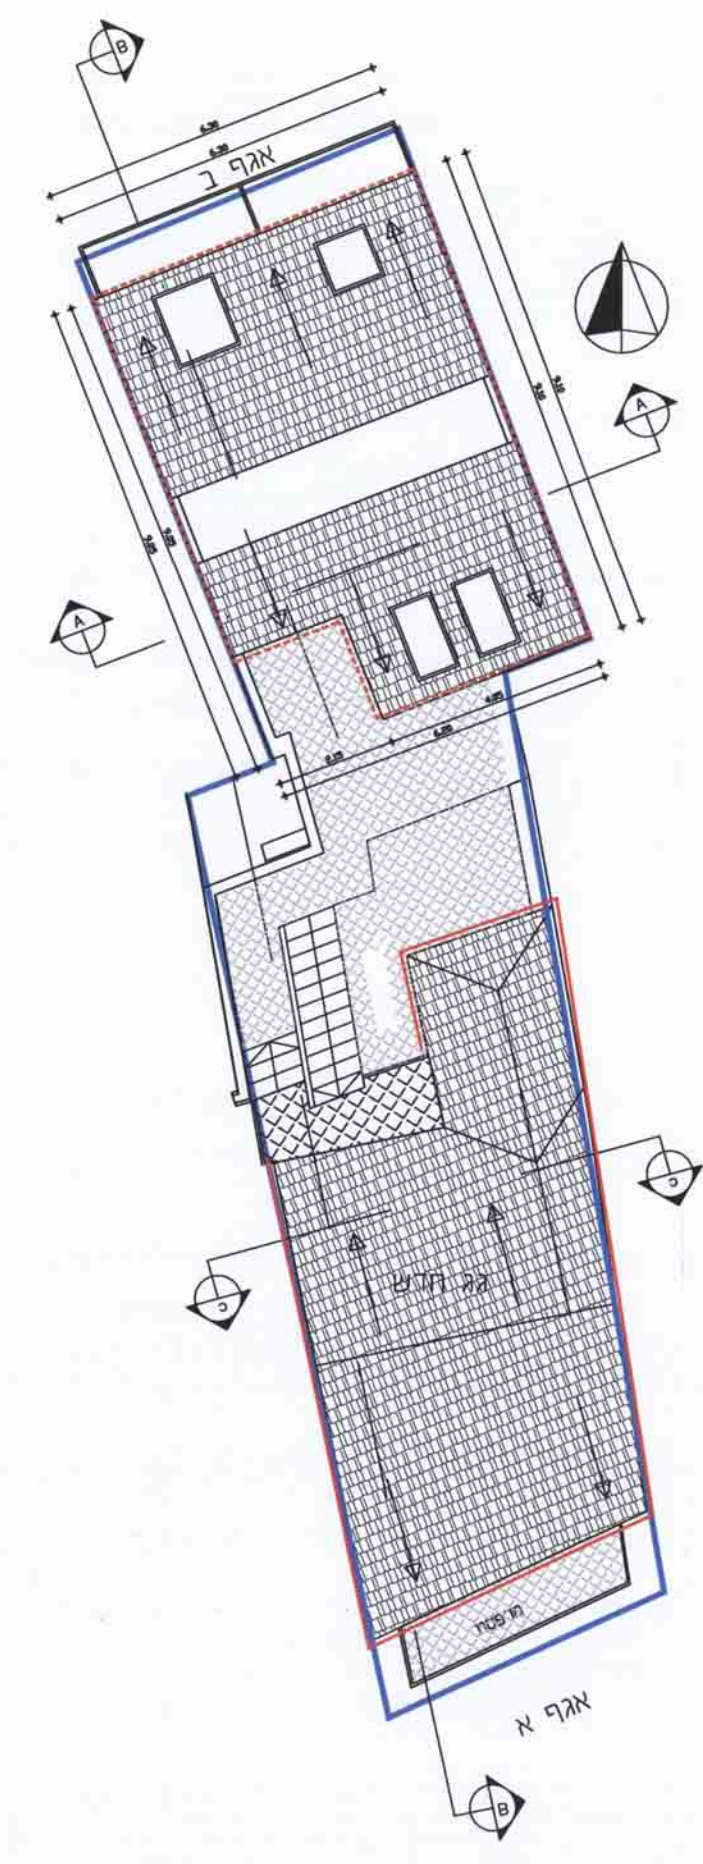


תכנית גגדעפים מפלס +14.70 קנ"מ 1:100  
תכנית גג רעפים מפלס +10.98 קנ"מ 1:100

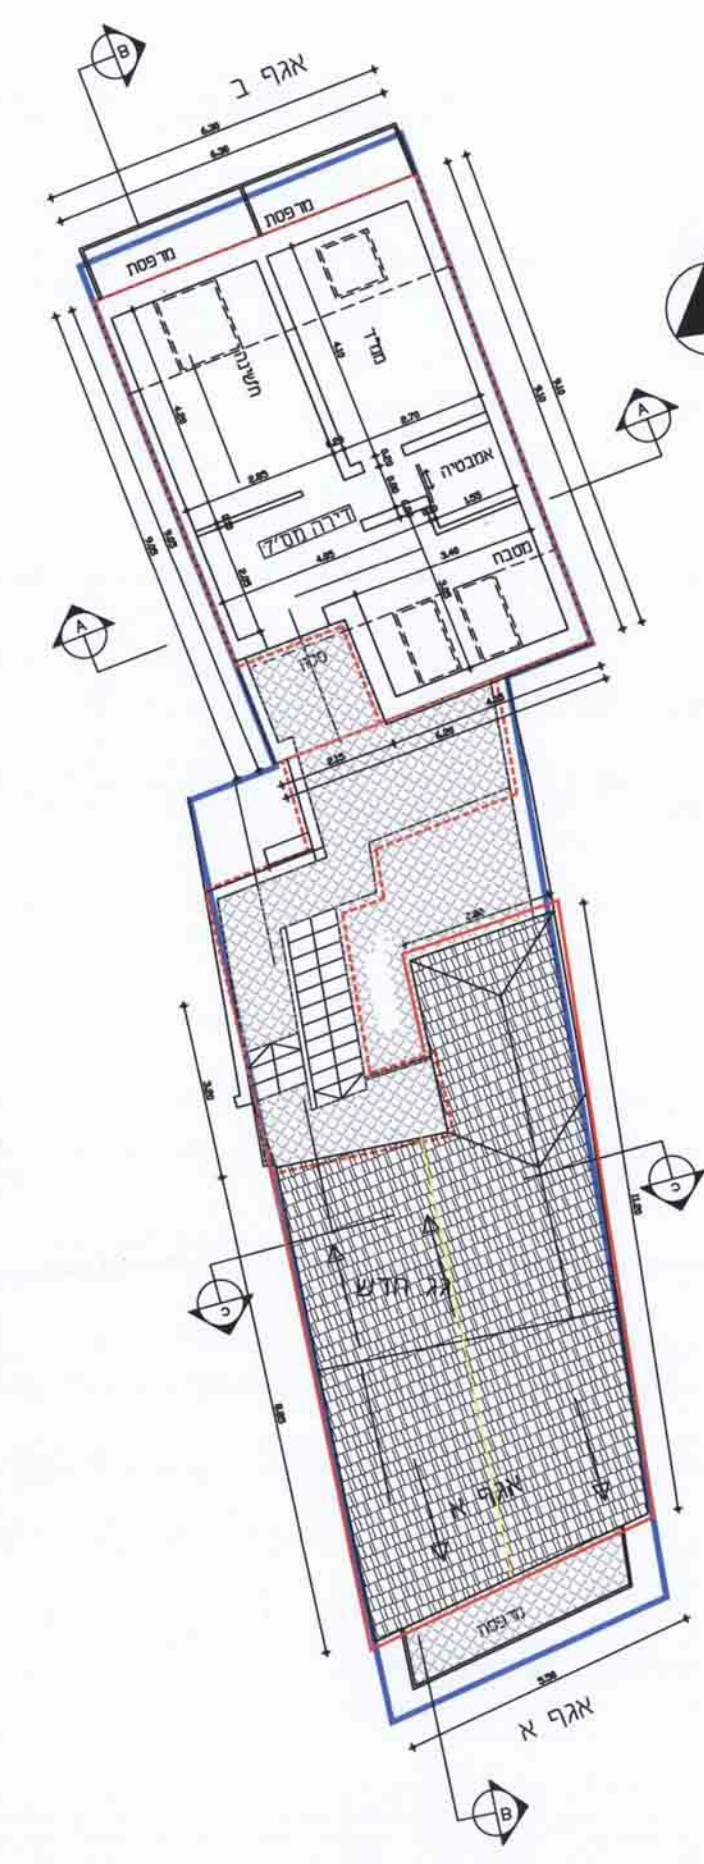


תכנית תומה גג מפלס +9.18 קנ"מ 1:100  
תכנית תומה ג' מפלס +9.84 קנ"מ 1:100

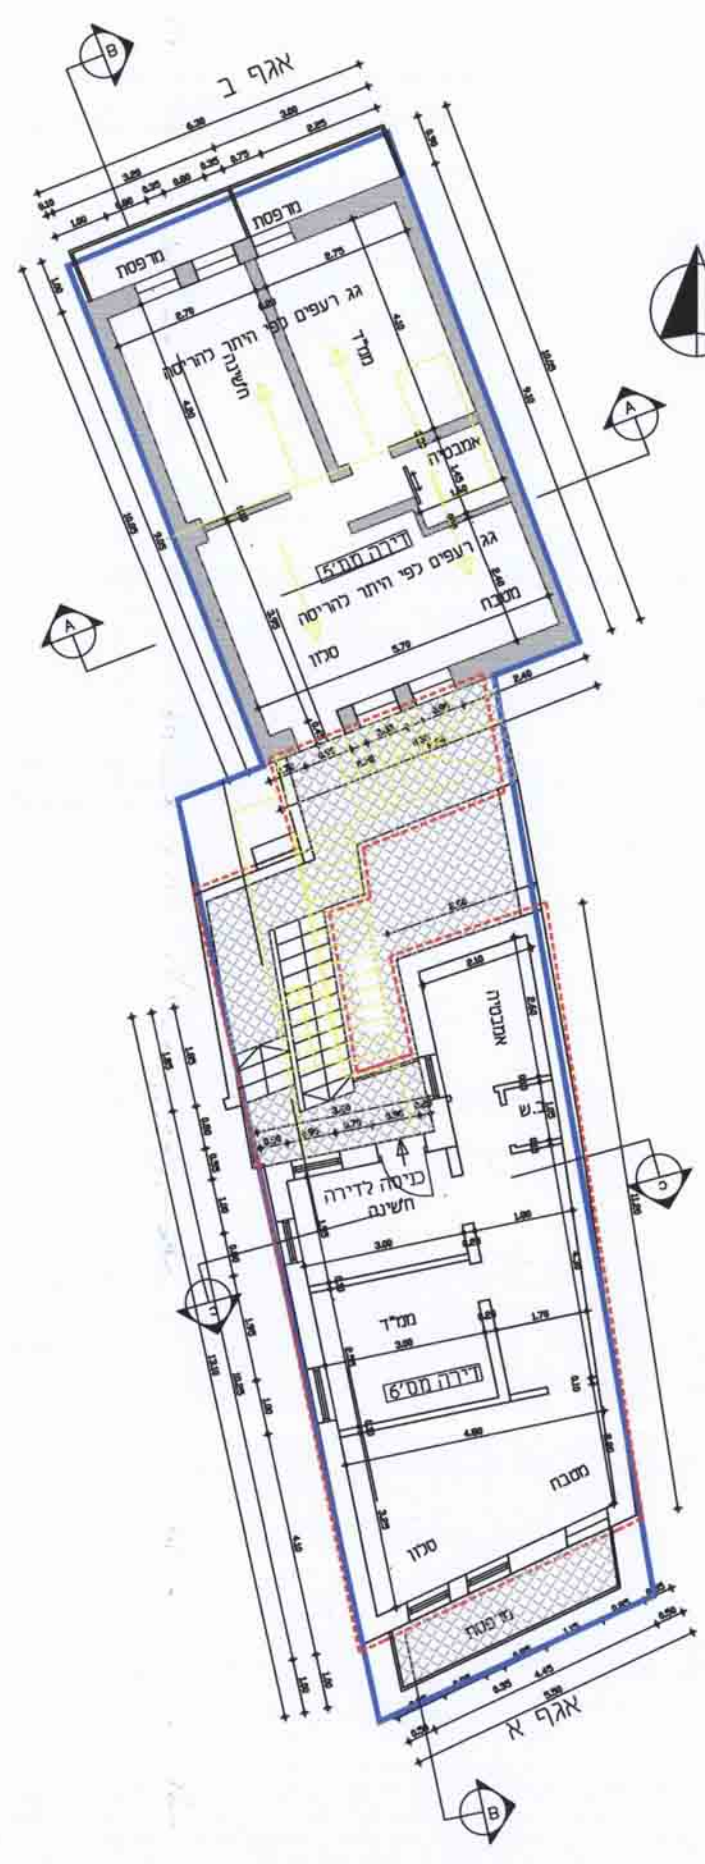


תכנית קומה ב' קנ"מ 1:100  
תכנית קומה ב' מפלס +6.12 קנ"מ 1:100  
תכנית קומה ב' מפלס +6.79 קנ"מ 1:100

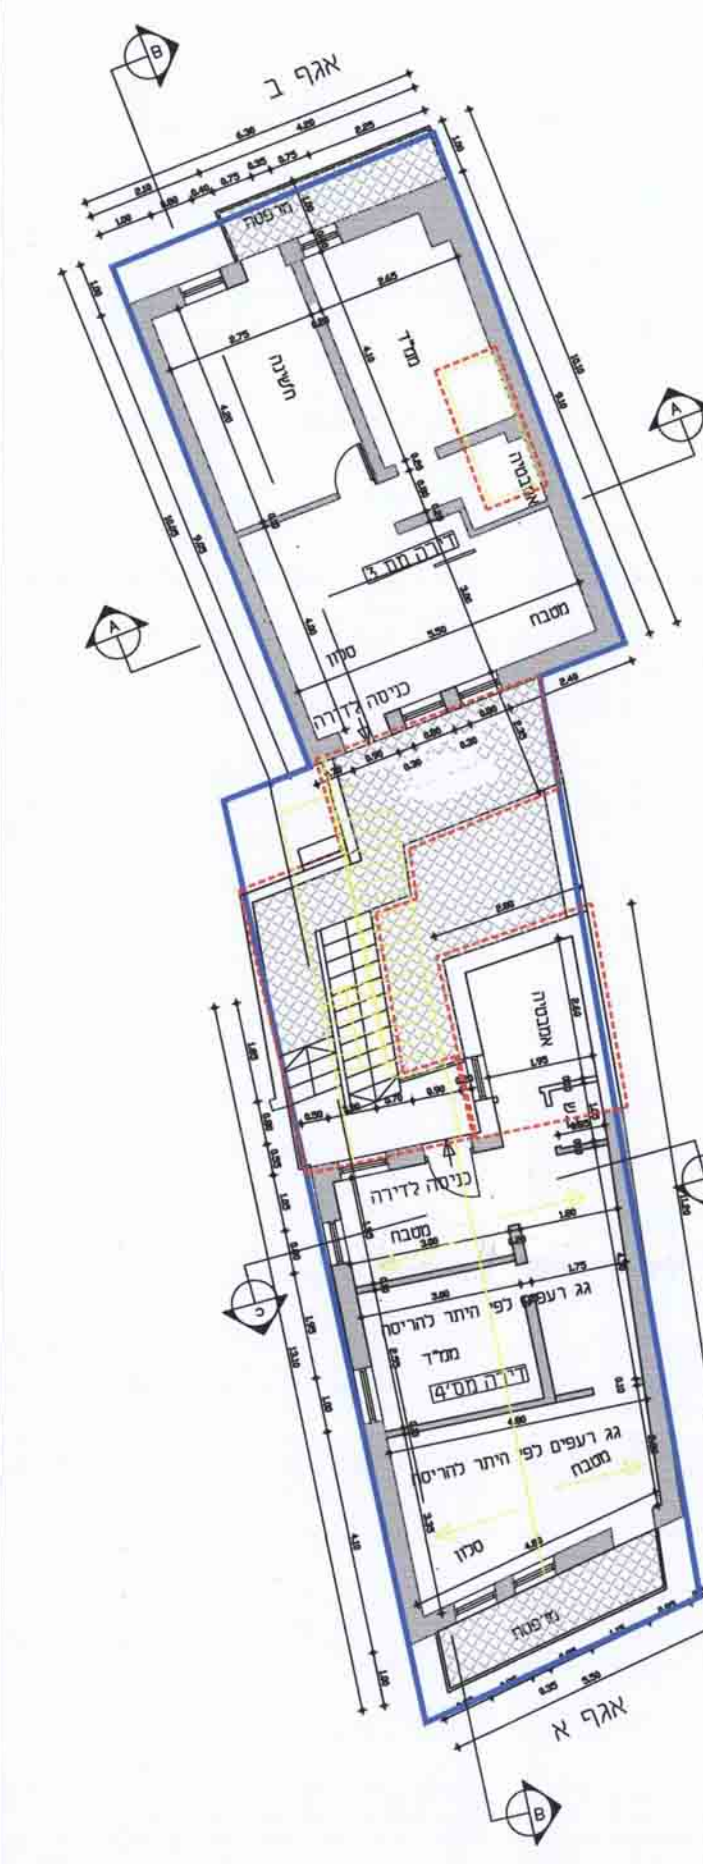


תכנית קומה א' קנ"מ 1:100  
תכנית קומה א' מפלס +3.72 קנ"מ 1:100  
תכנית קומה א' מפלס +3.45 קנ"מ 1:100

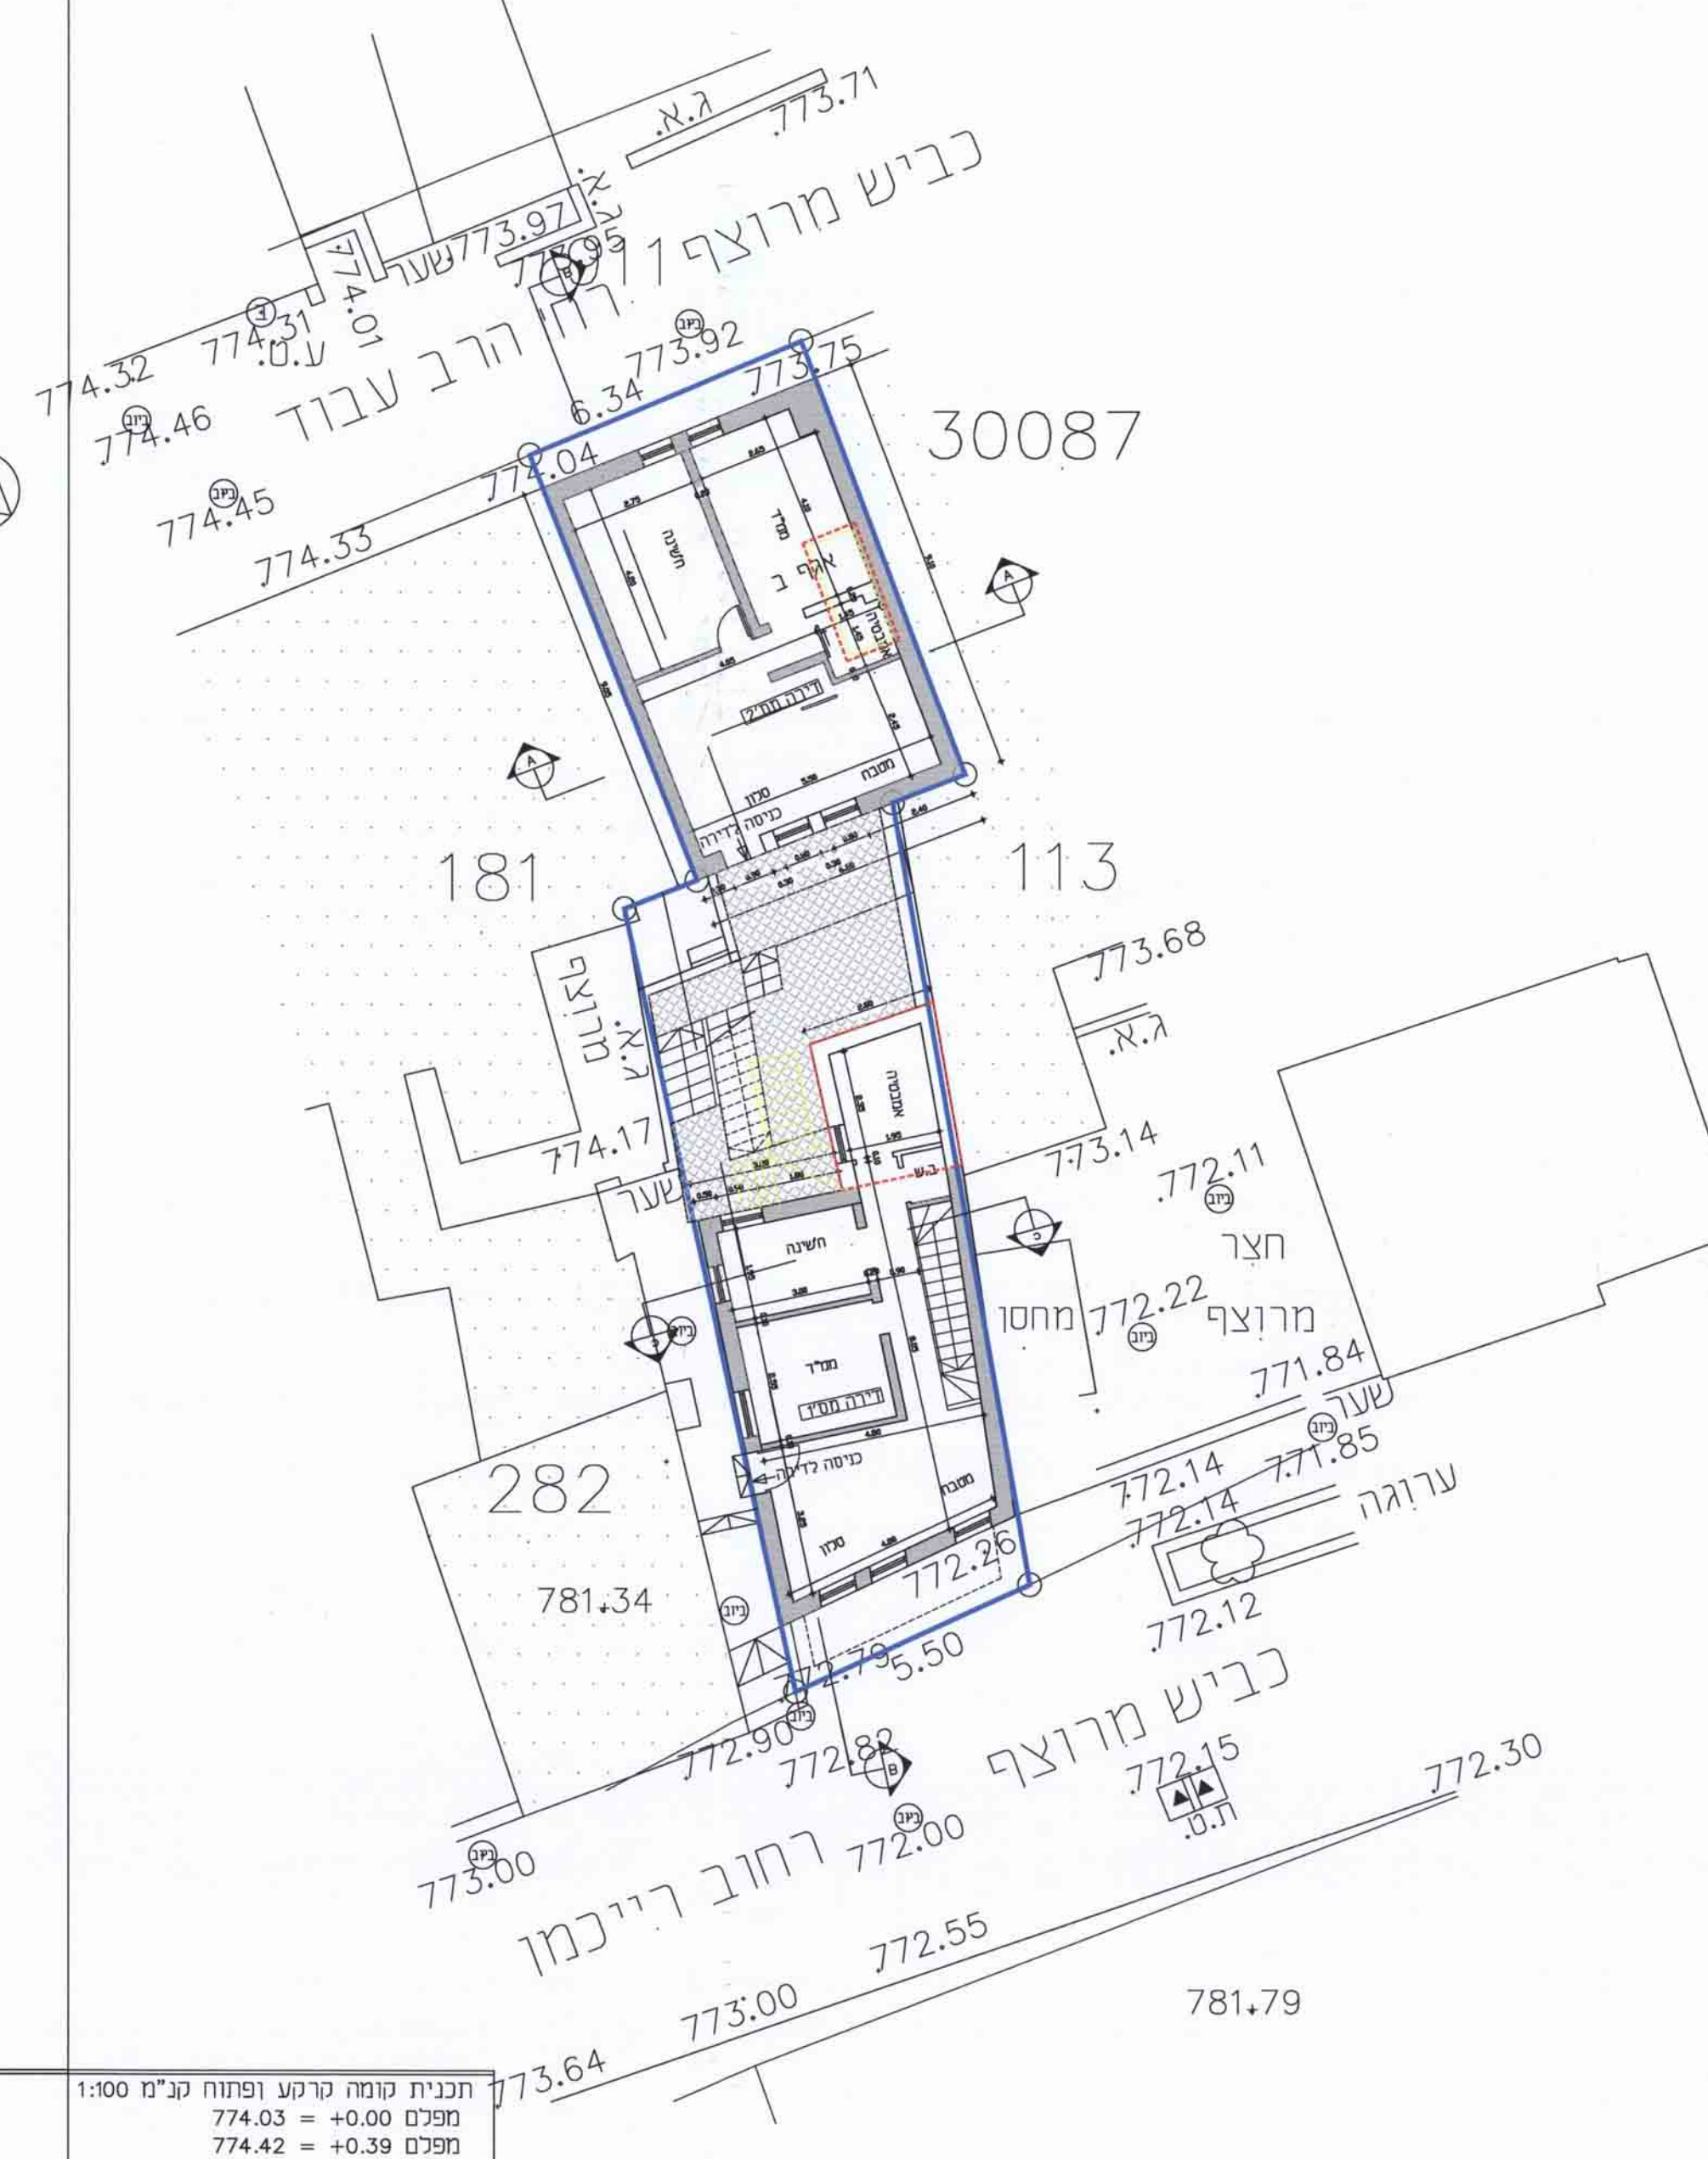


תכנית קומה קרקע ופתוח קנ"מ 1:100  
תכנית קומה קרקע ופתוח מפלס +0.00 קנ"מ 1:100  
תכנית קומה קרקע ופתוח מפלס +0.39 קנ"מ 1:100

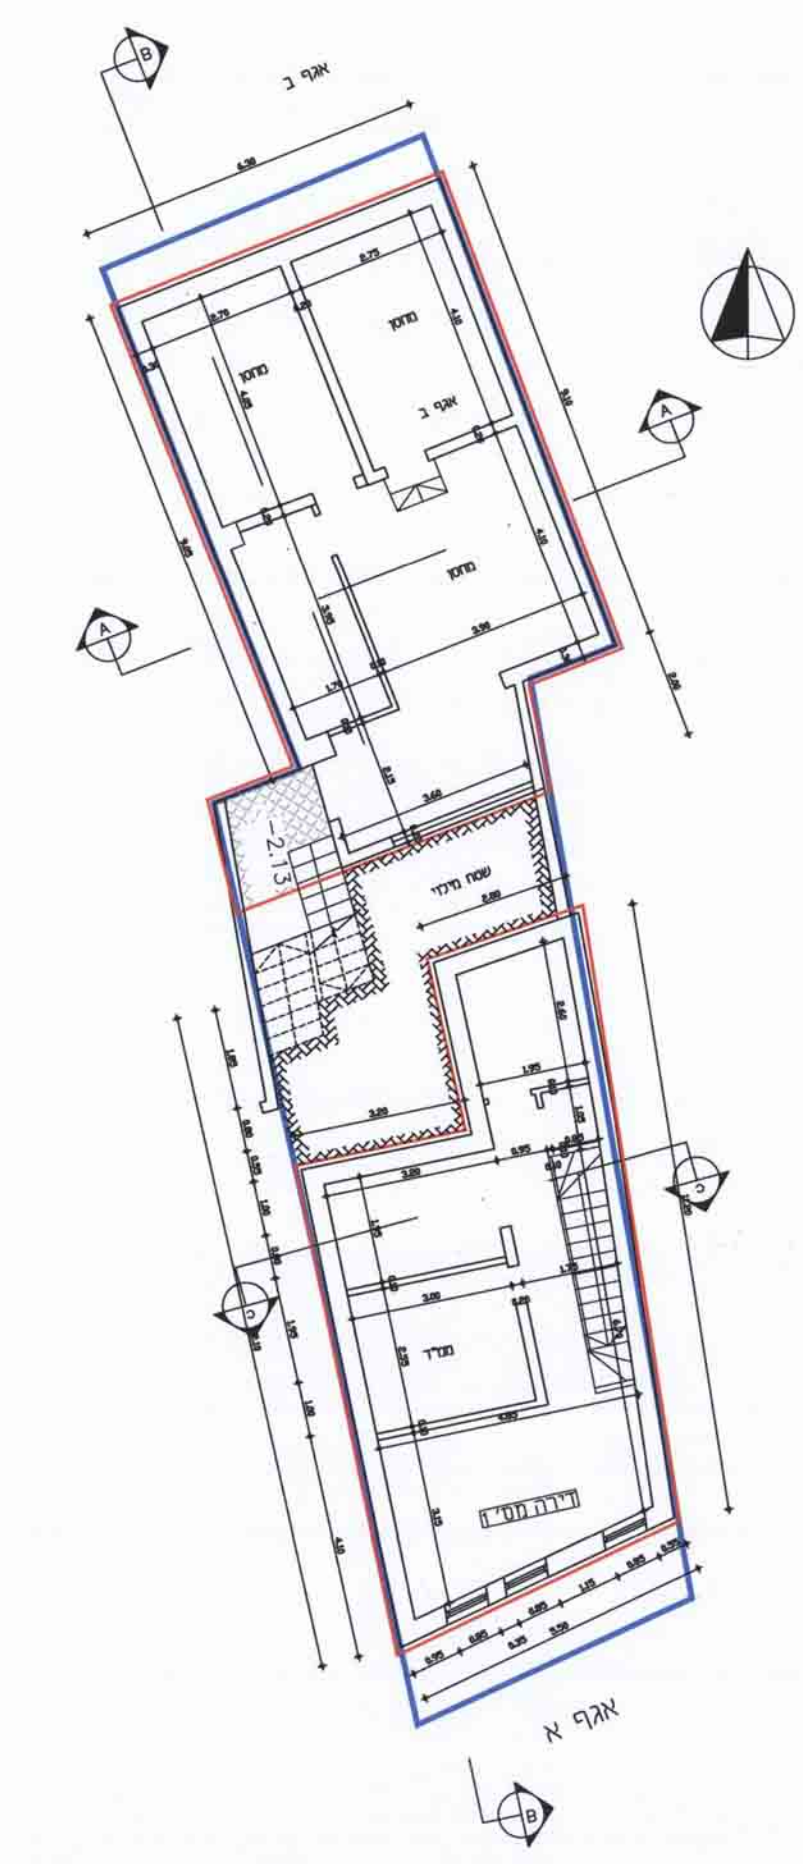

תכנית קומה מרחף קנ"מ 1:100  
תכנית קומה מרחף מפלס -3.00 קנ"מ 1:100  
תכנית קומה מרחף מפלס -2.13 קנ"מ 1:100

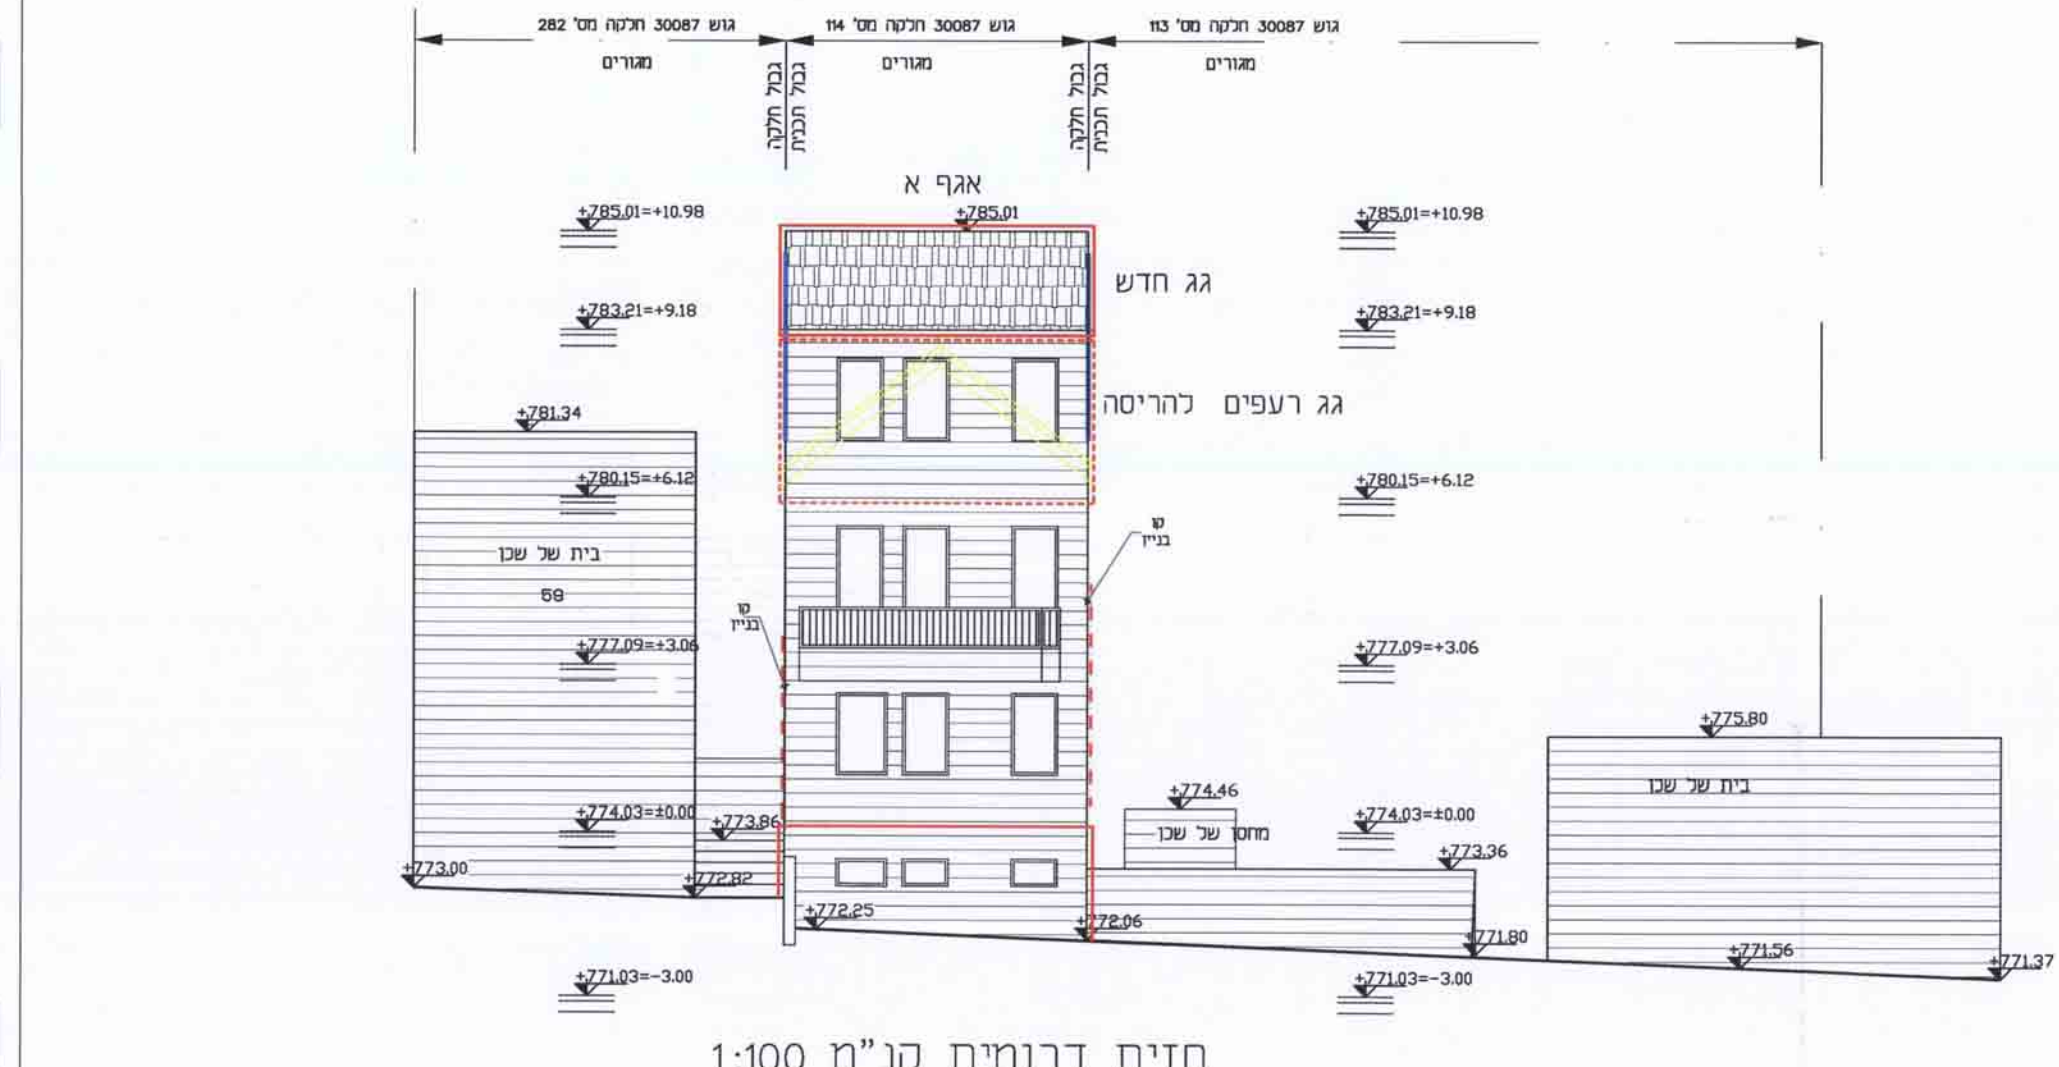


צונית דרומית קנ"מ 1:100

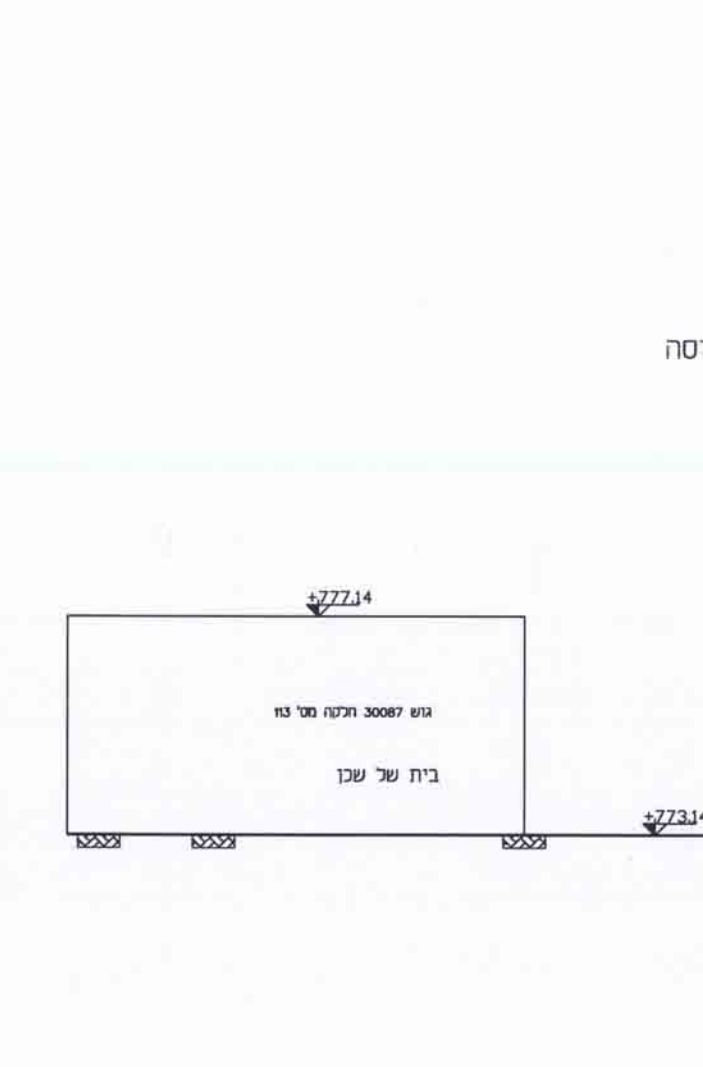

חתך C-C קנ"מ 1:100



חתך B-B קנ"מ 1:100

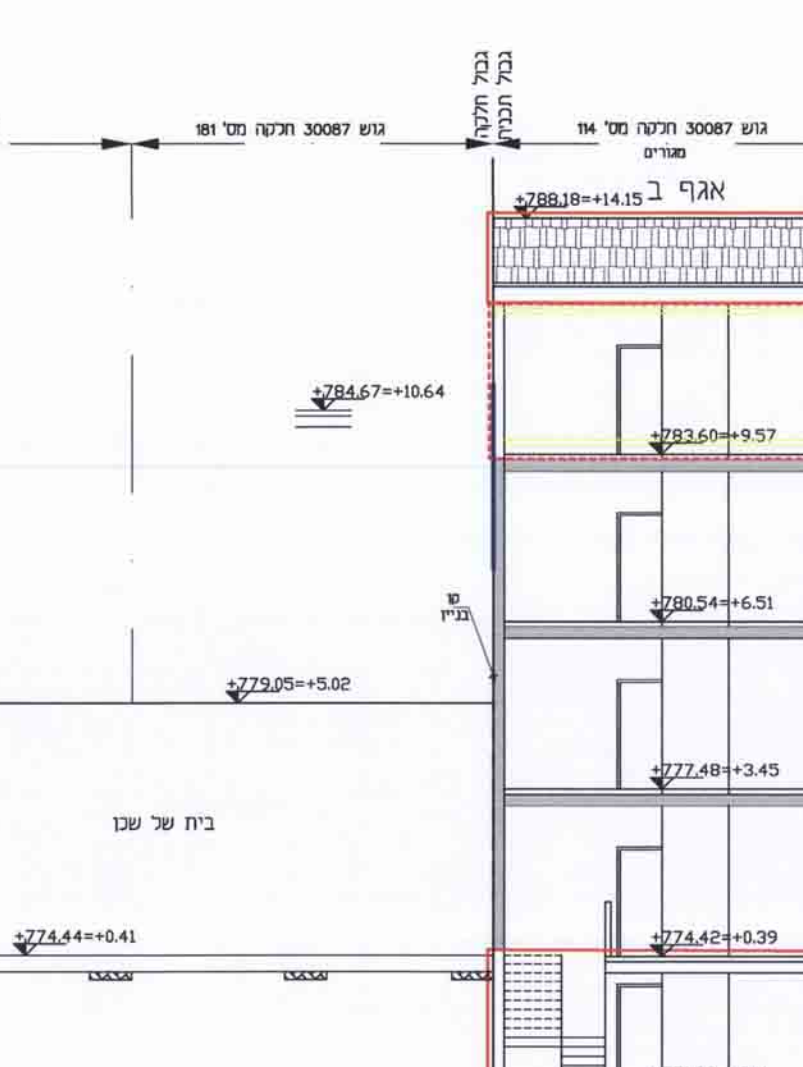

חתך A-A קנ"מ 1:100