

תכנית מס' 0155341-01
שינוי יעוד שטח הקמת בית מגורים ב-4 קומות
אום ליסון

נספח בינוי


נספח מס' 1
ק"מ 1:100




מקרא:

גבול תכנית


מספר יחיד 1

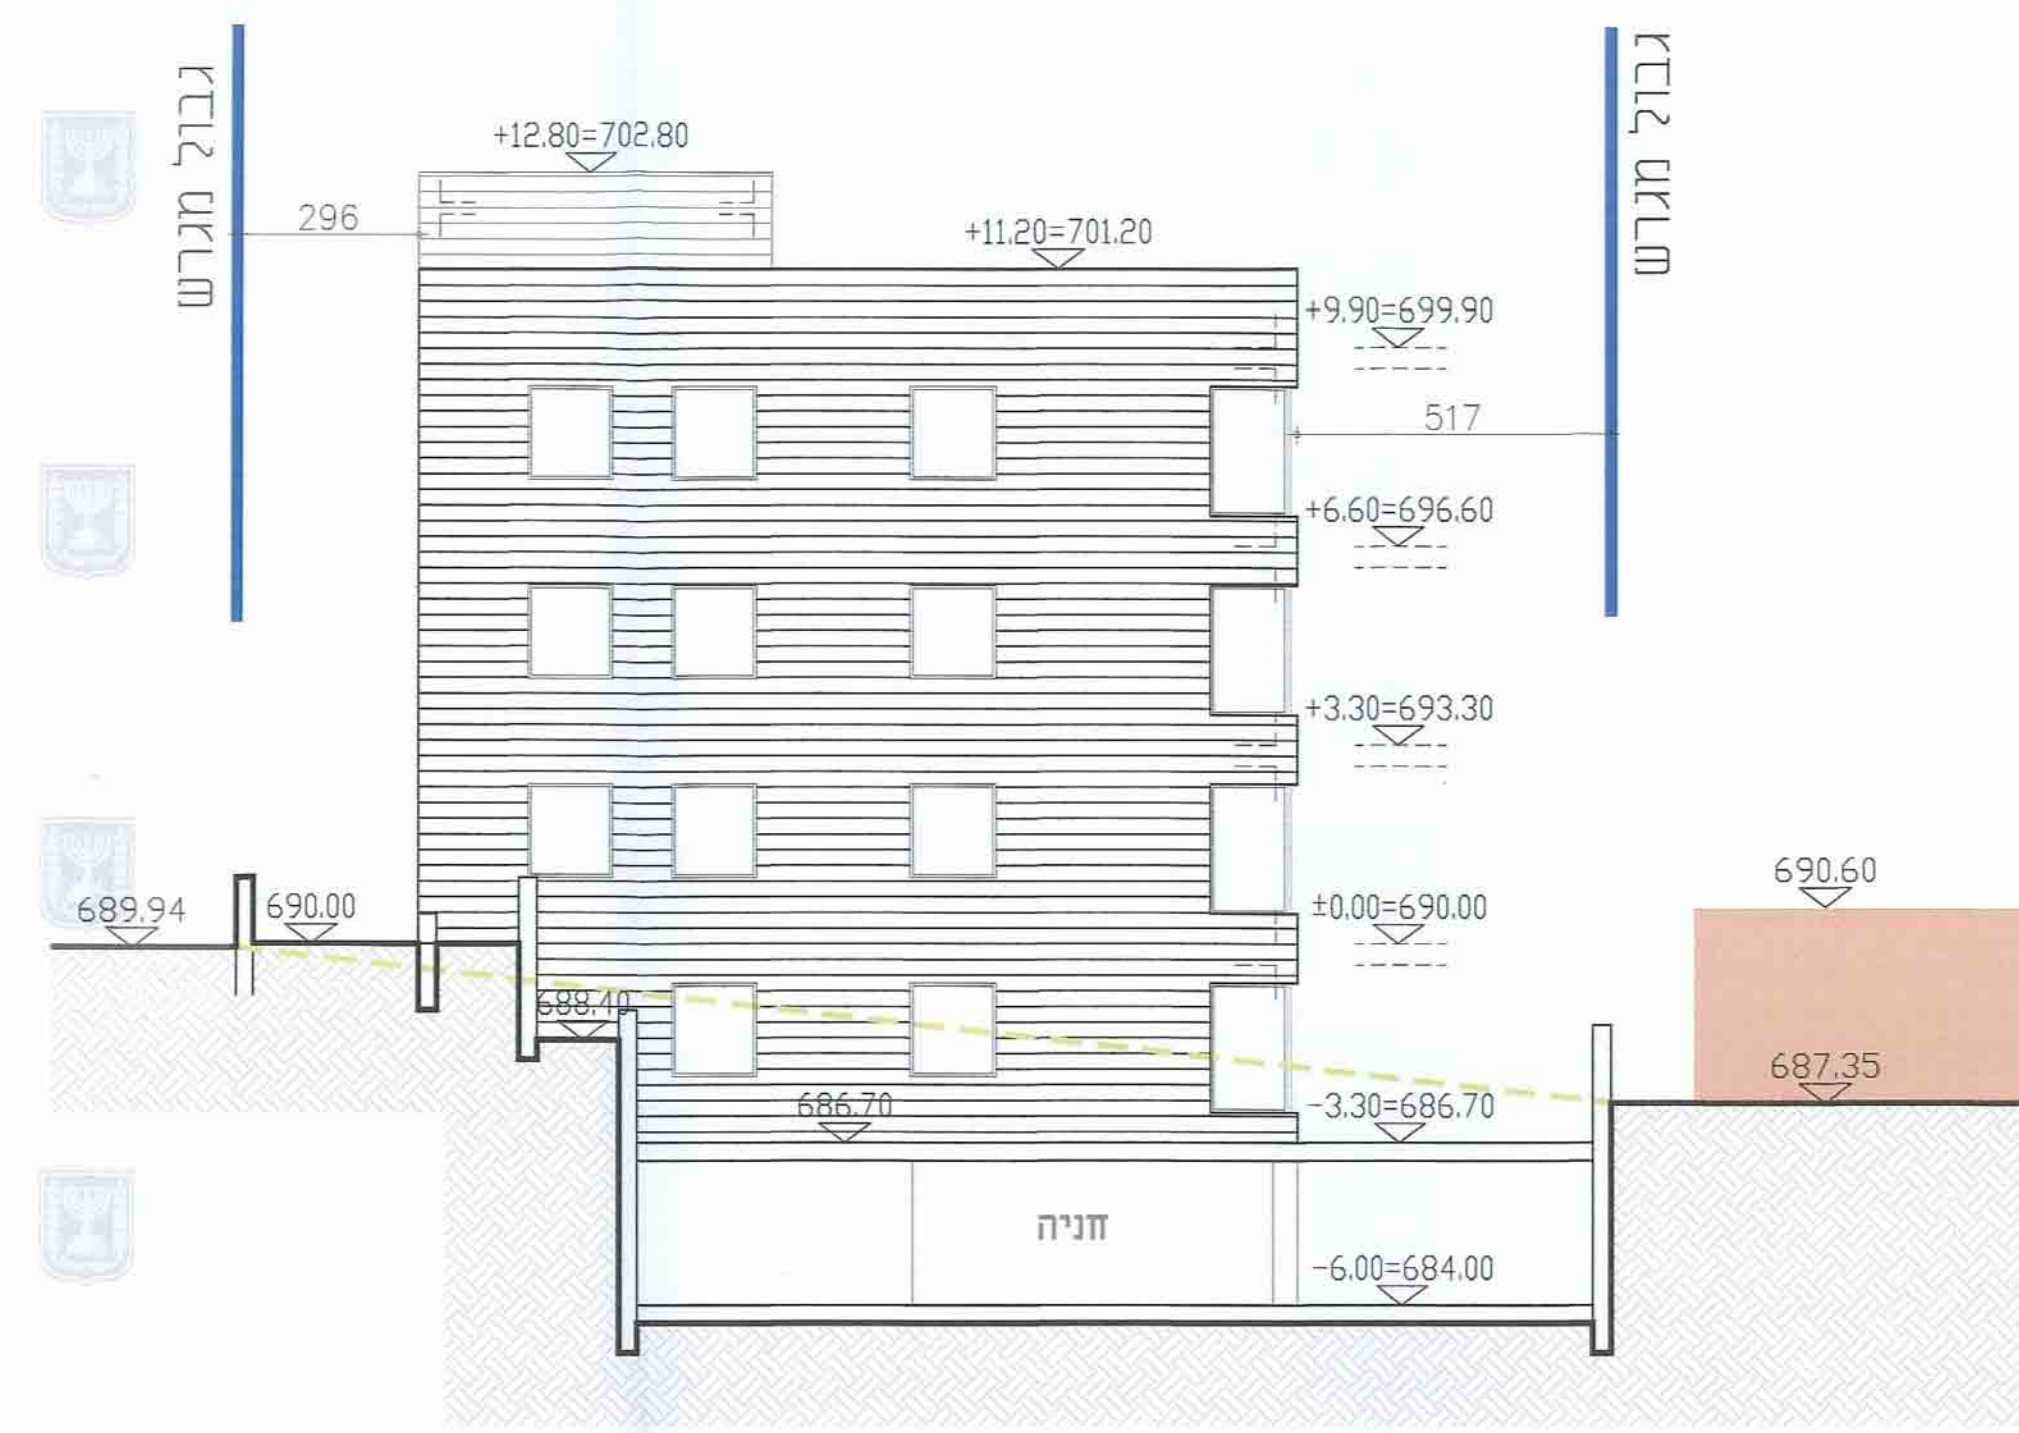


חזית דרומית
ק"מ 1:100

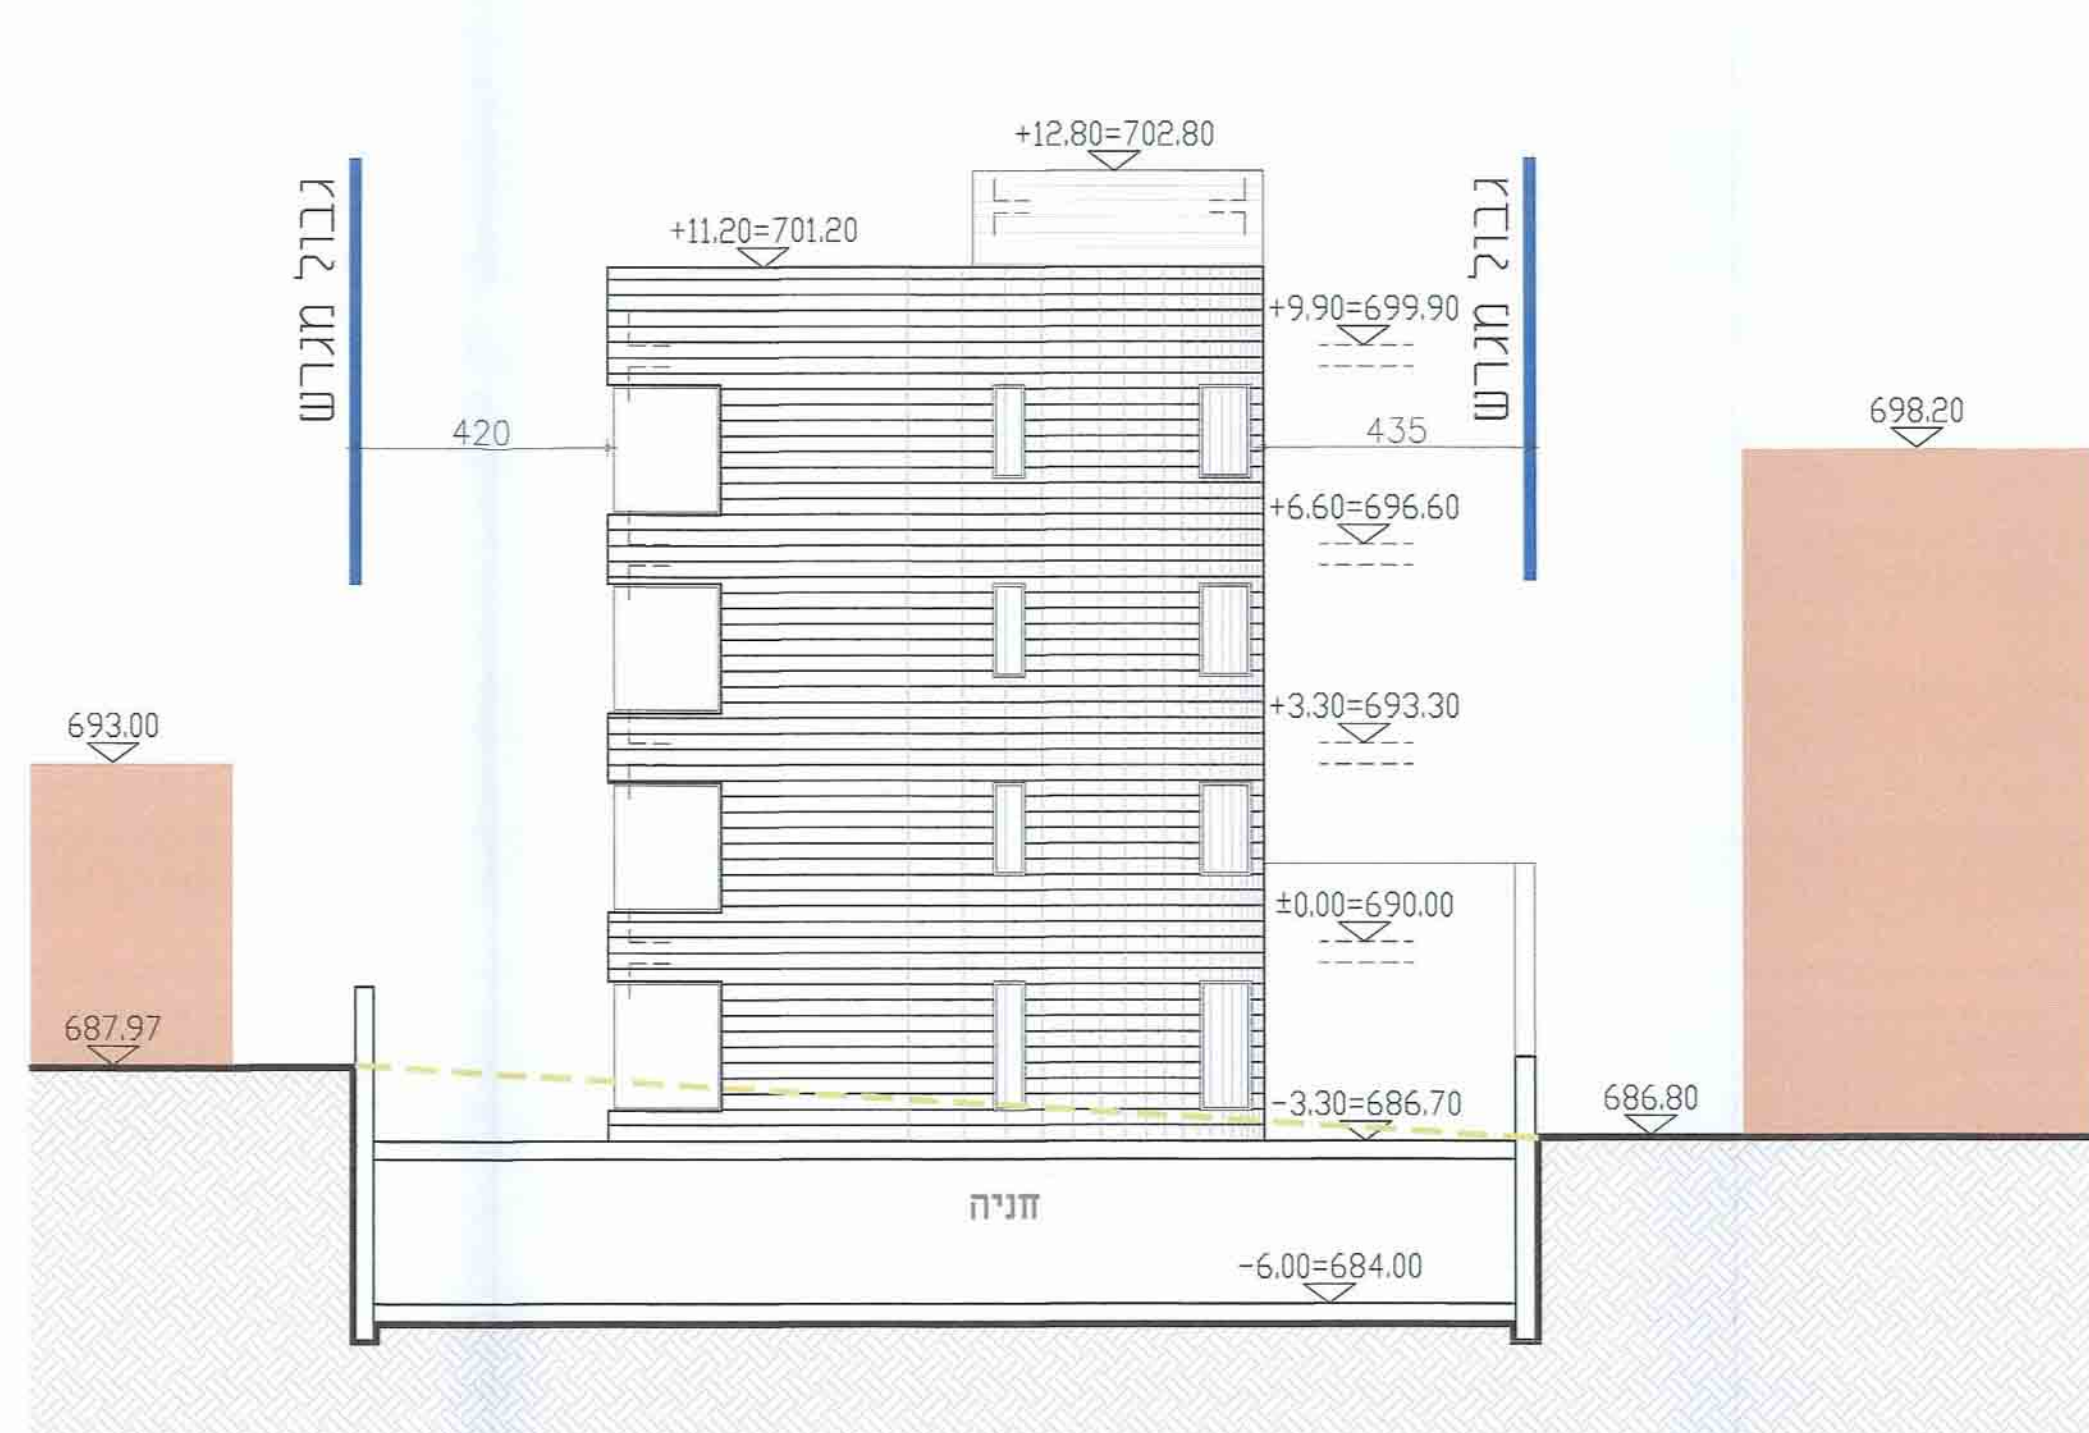


חזית מזרחית
ק"מ 1:100

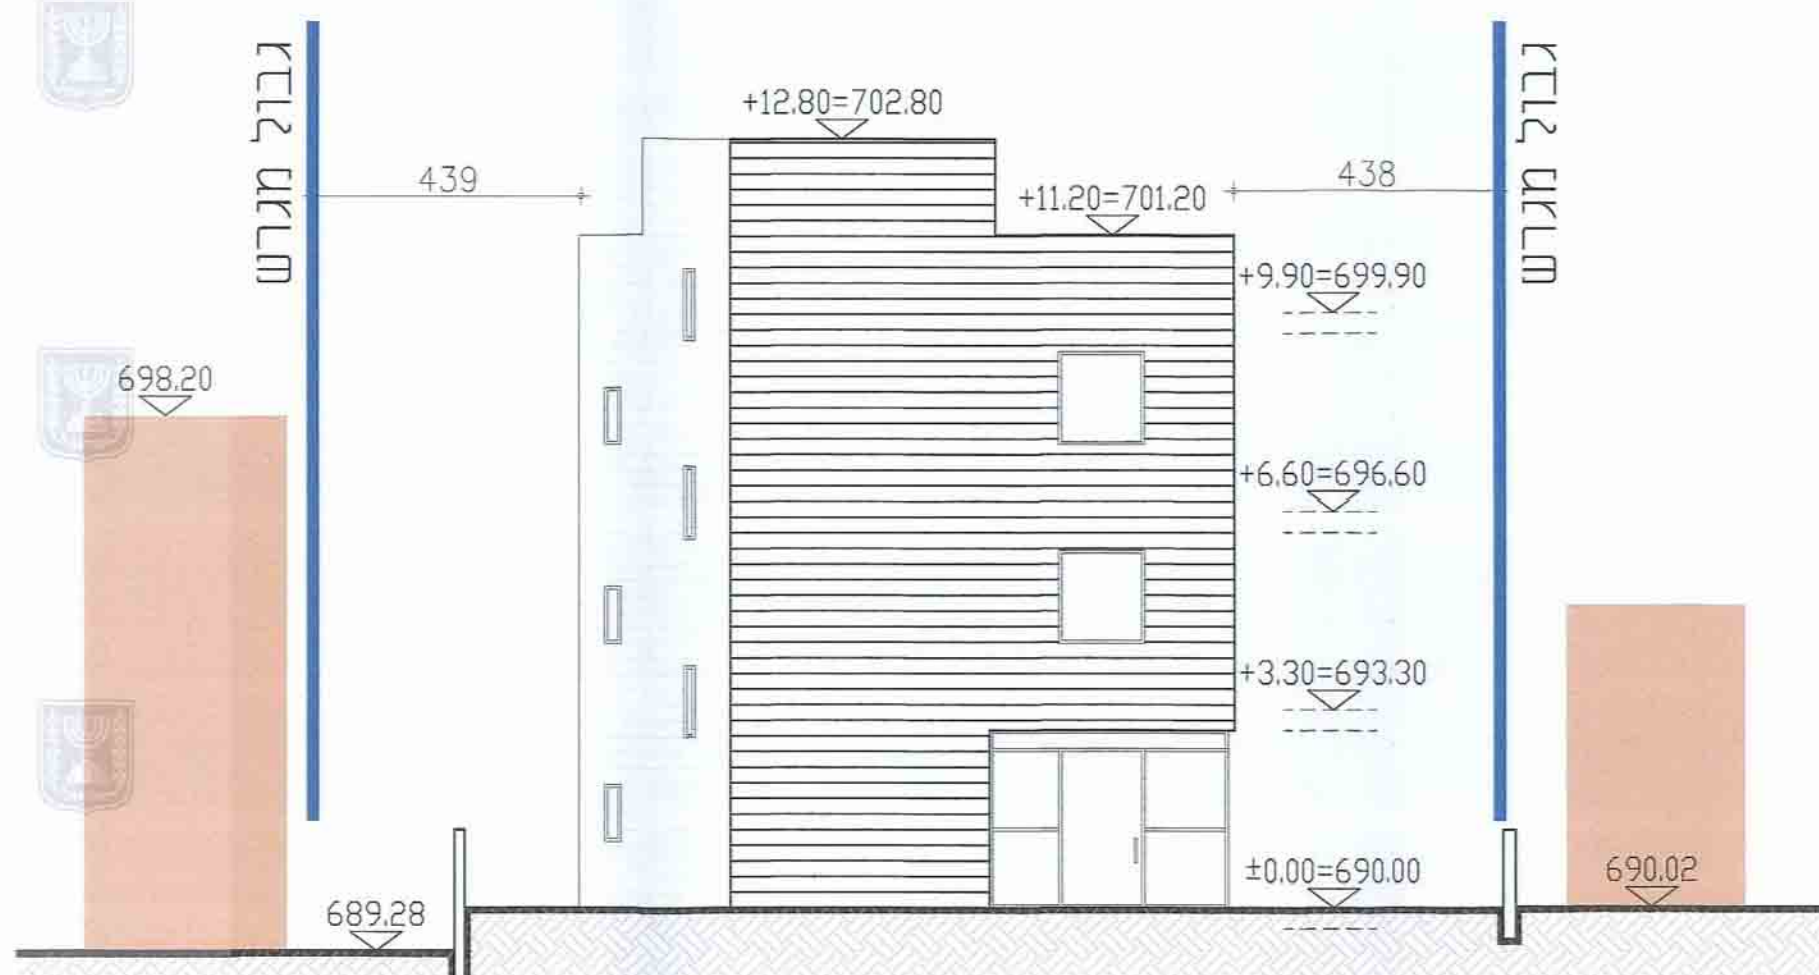


חזית מערבית
ק"מ 1:100

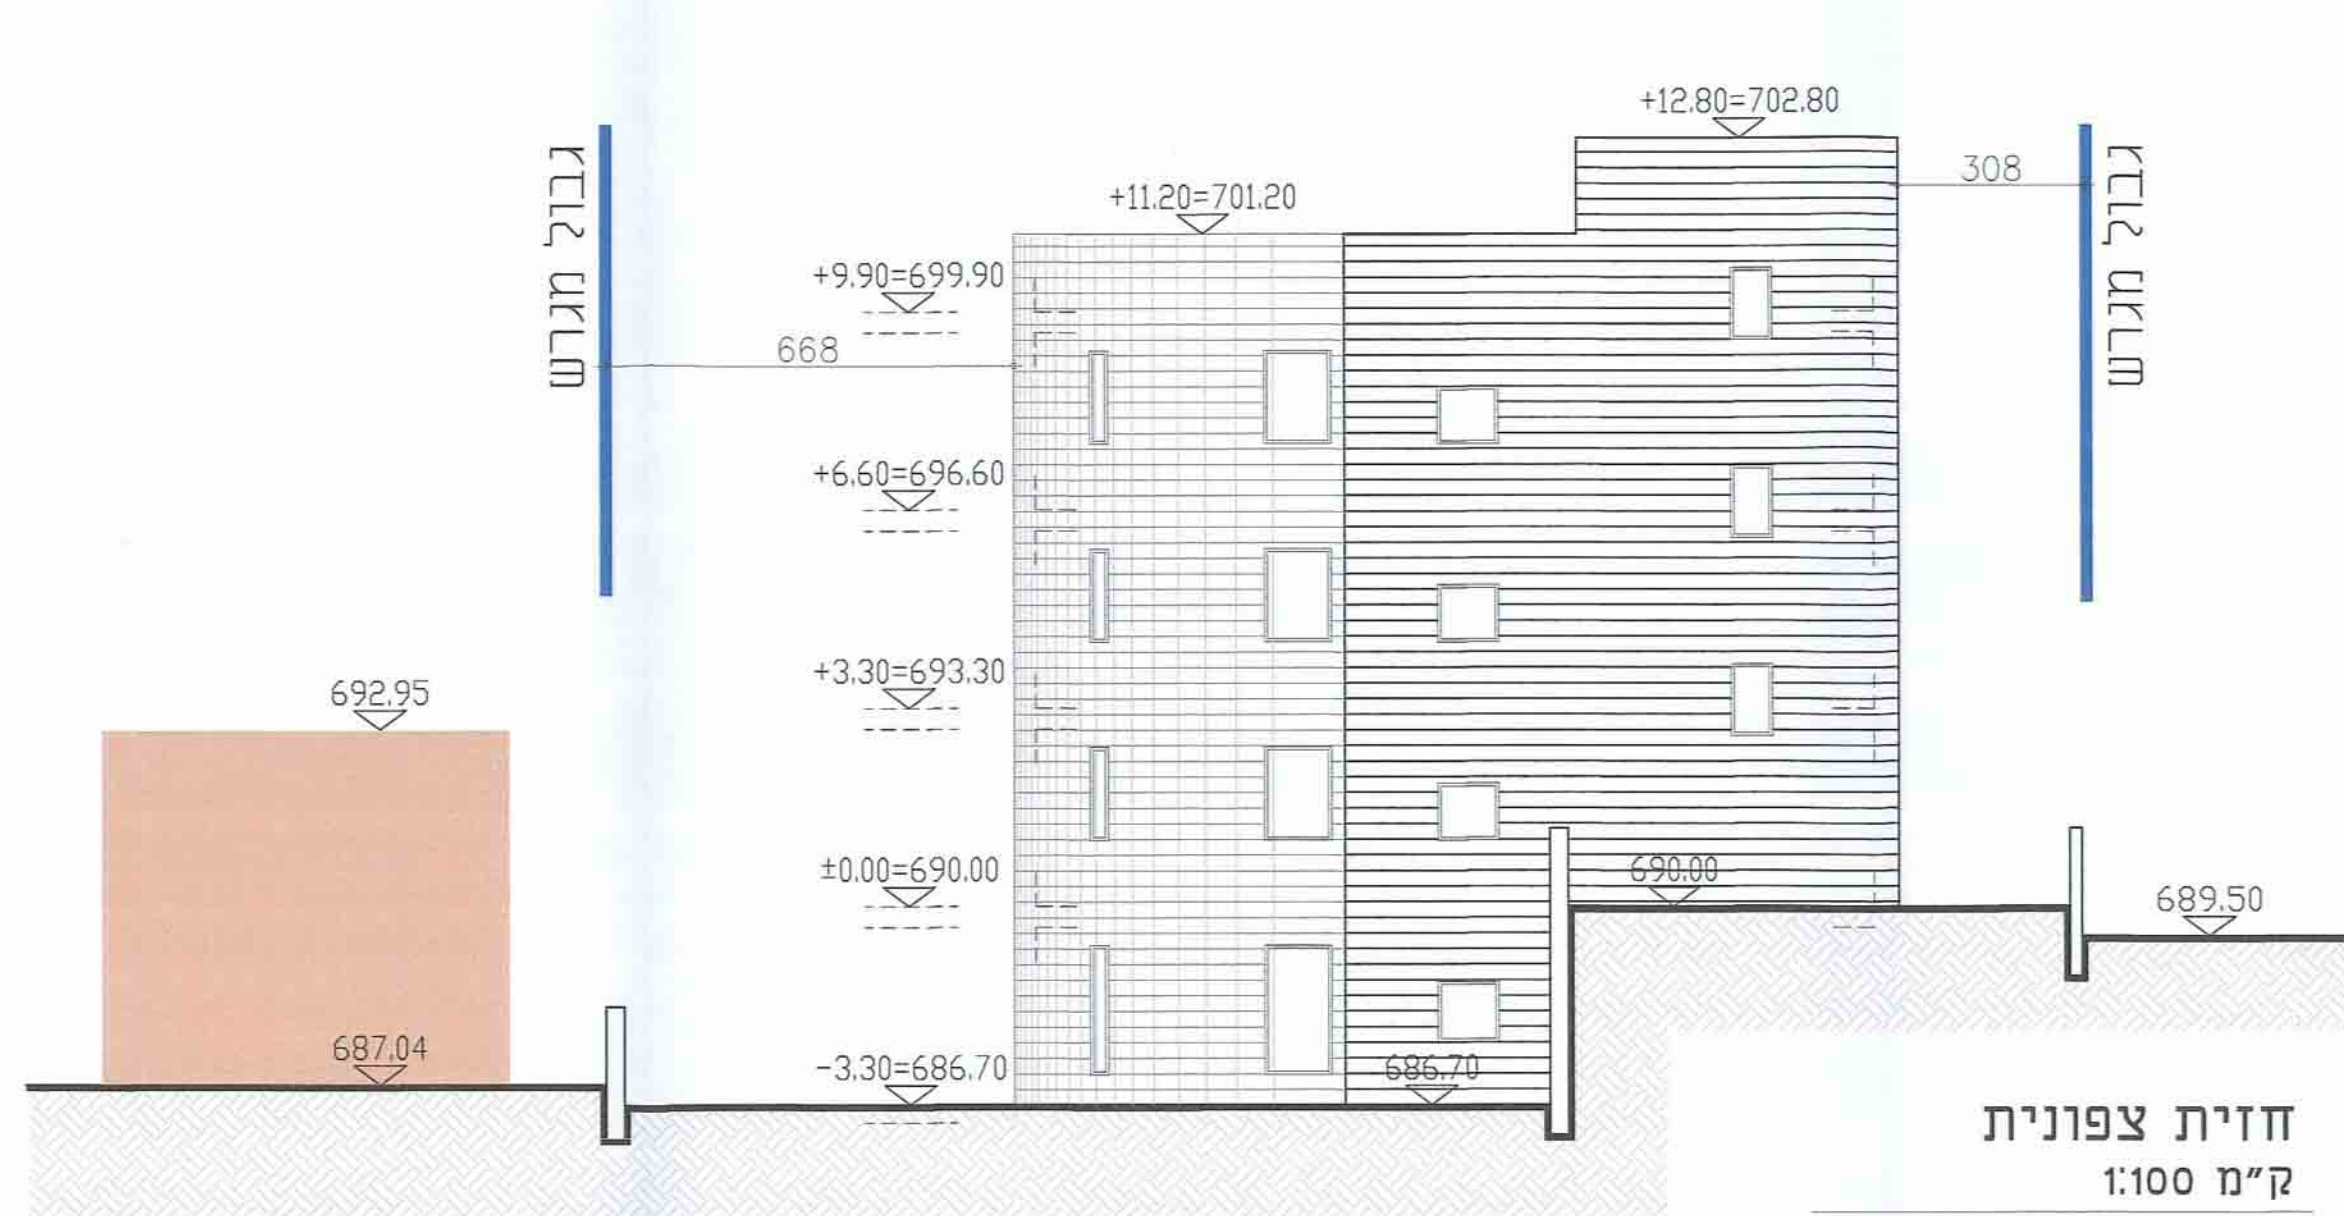


חזית צפונית
ק"מ 1:100

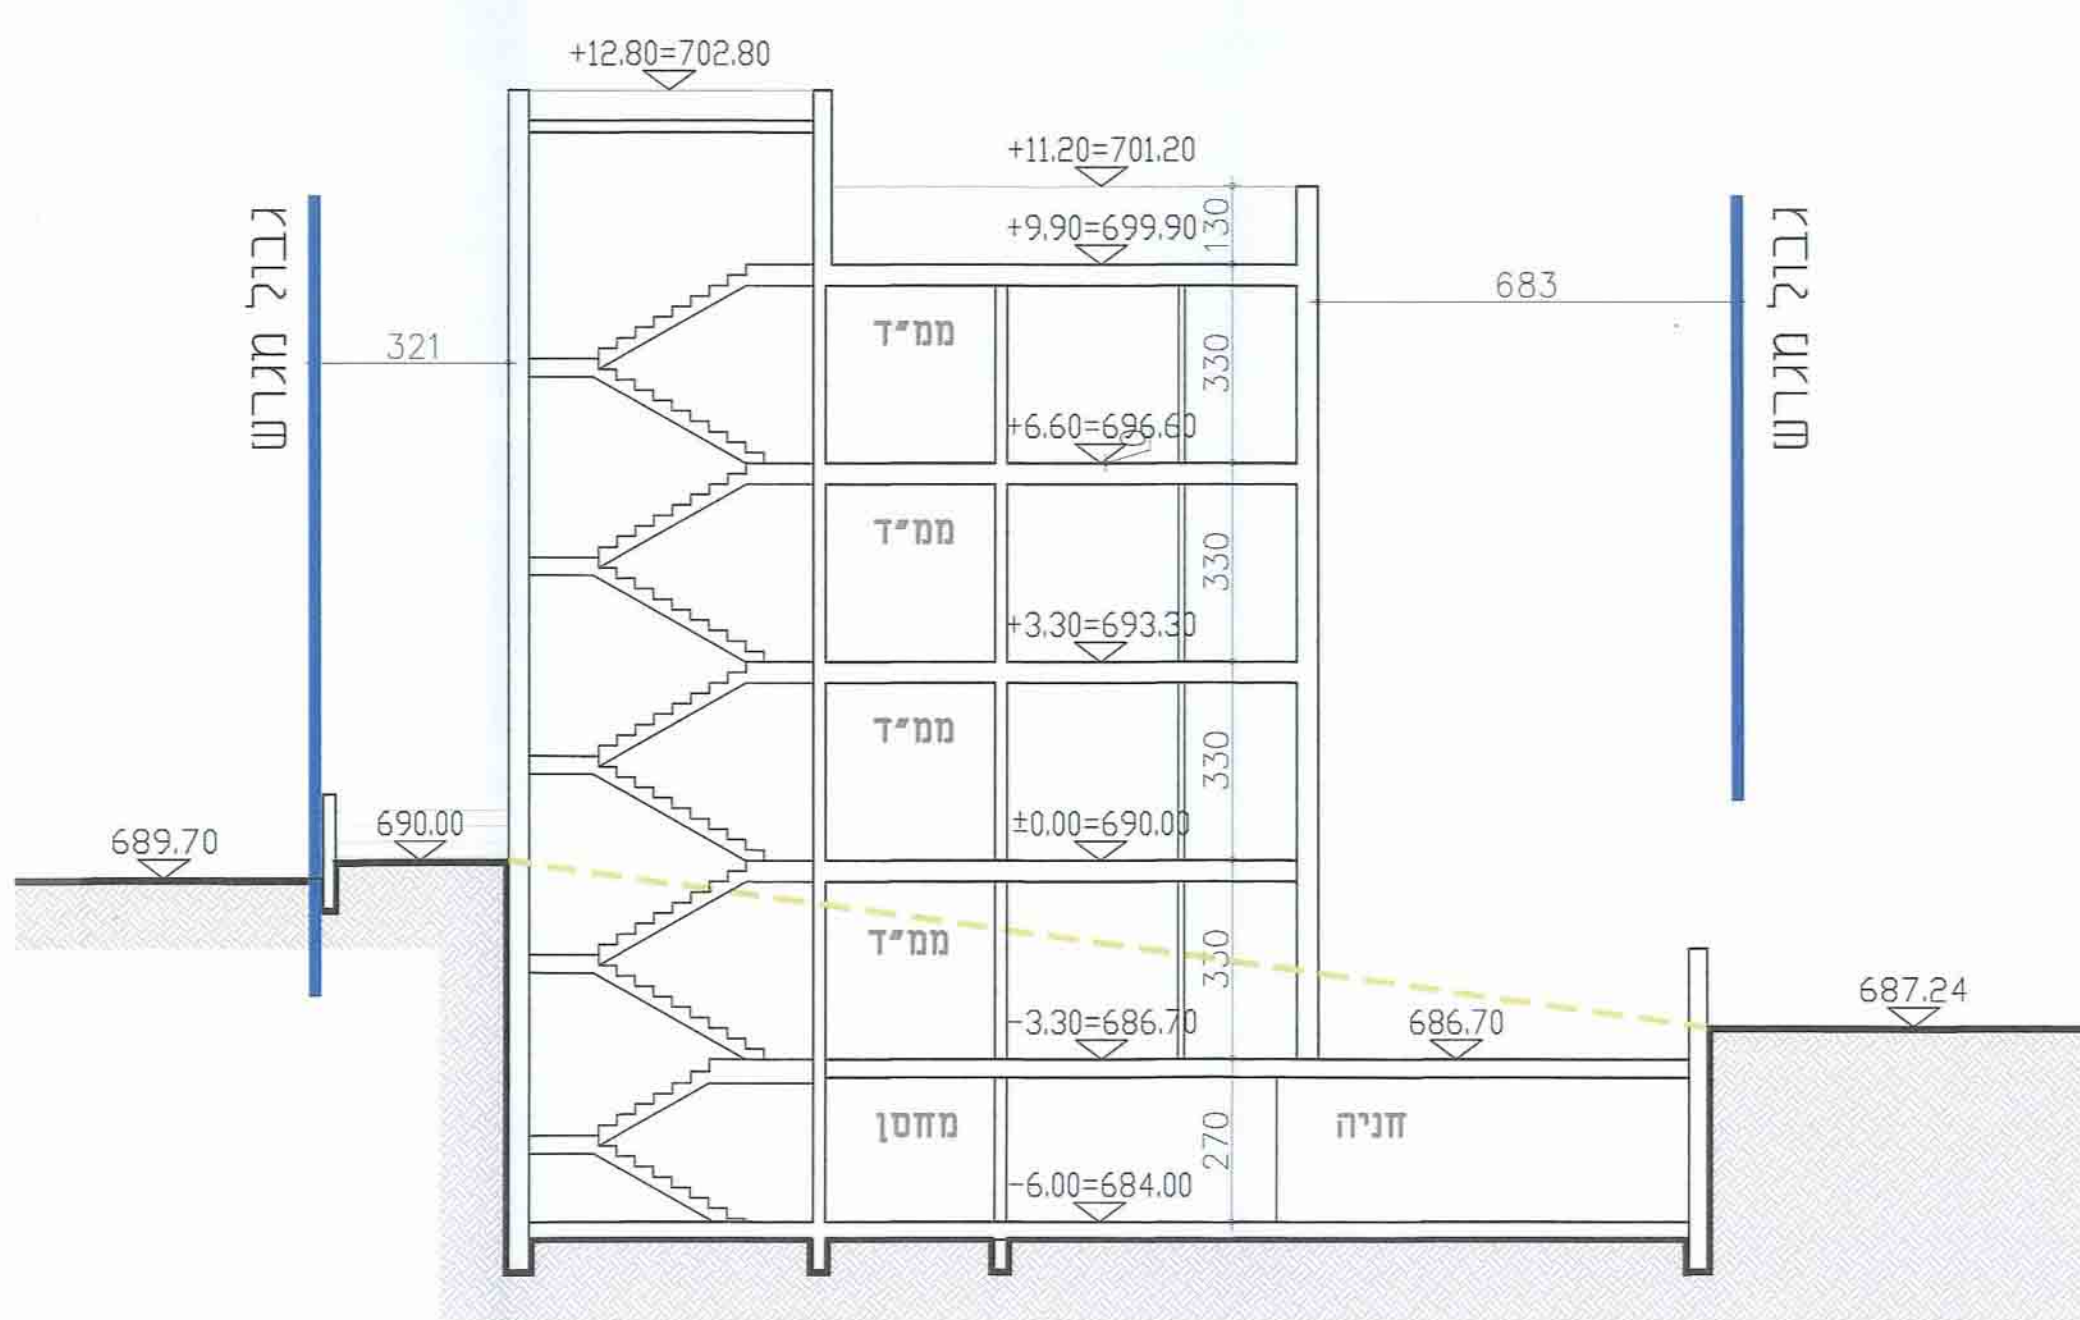


חזית ב-ב
ק"מ 1:100

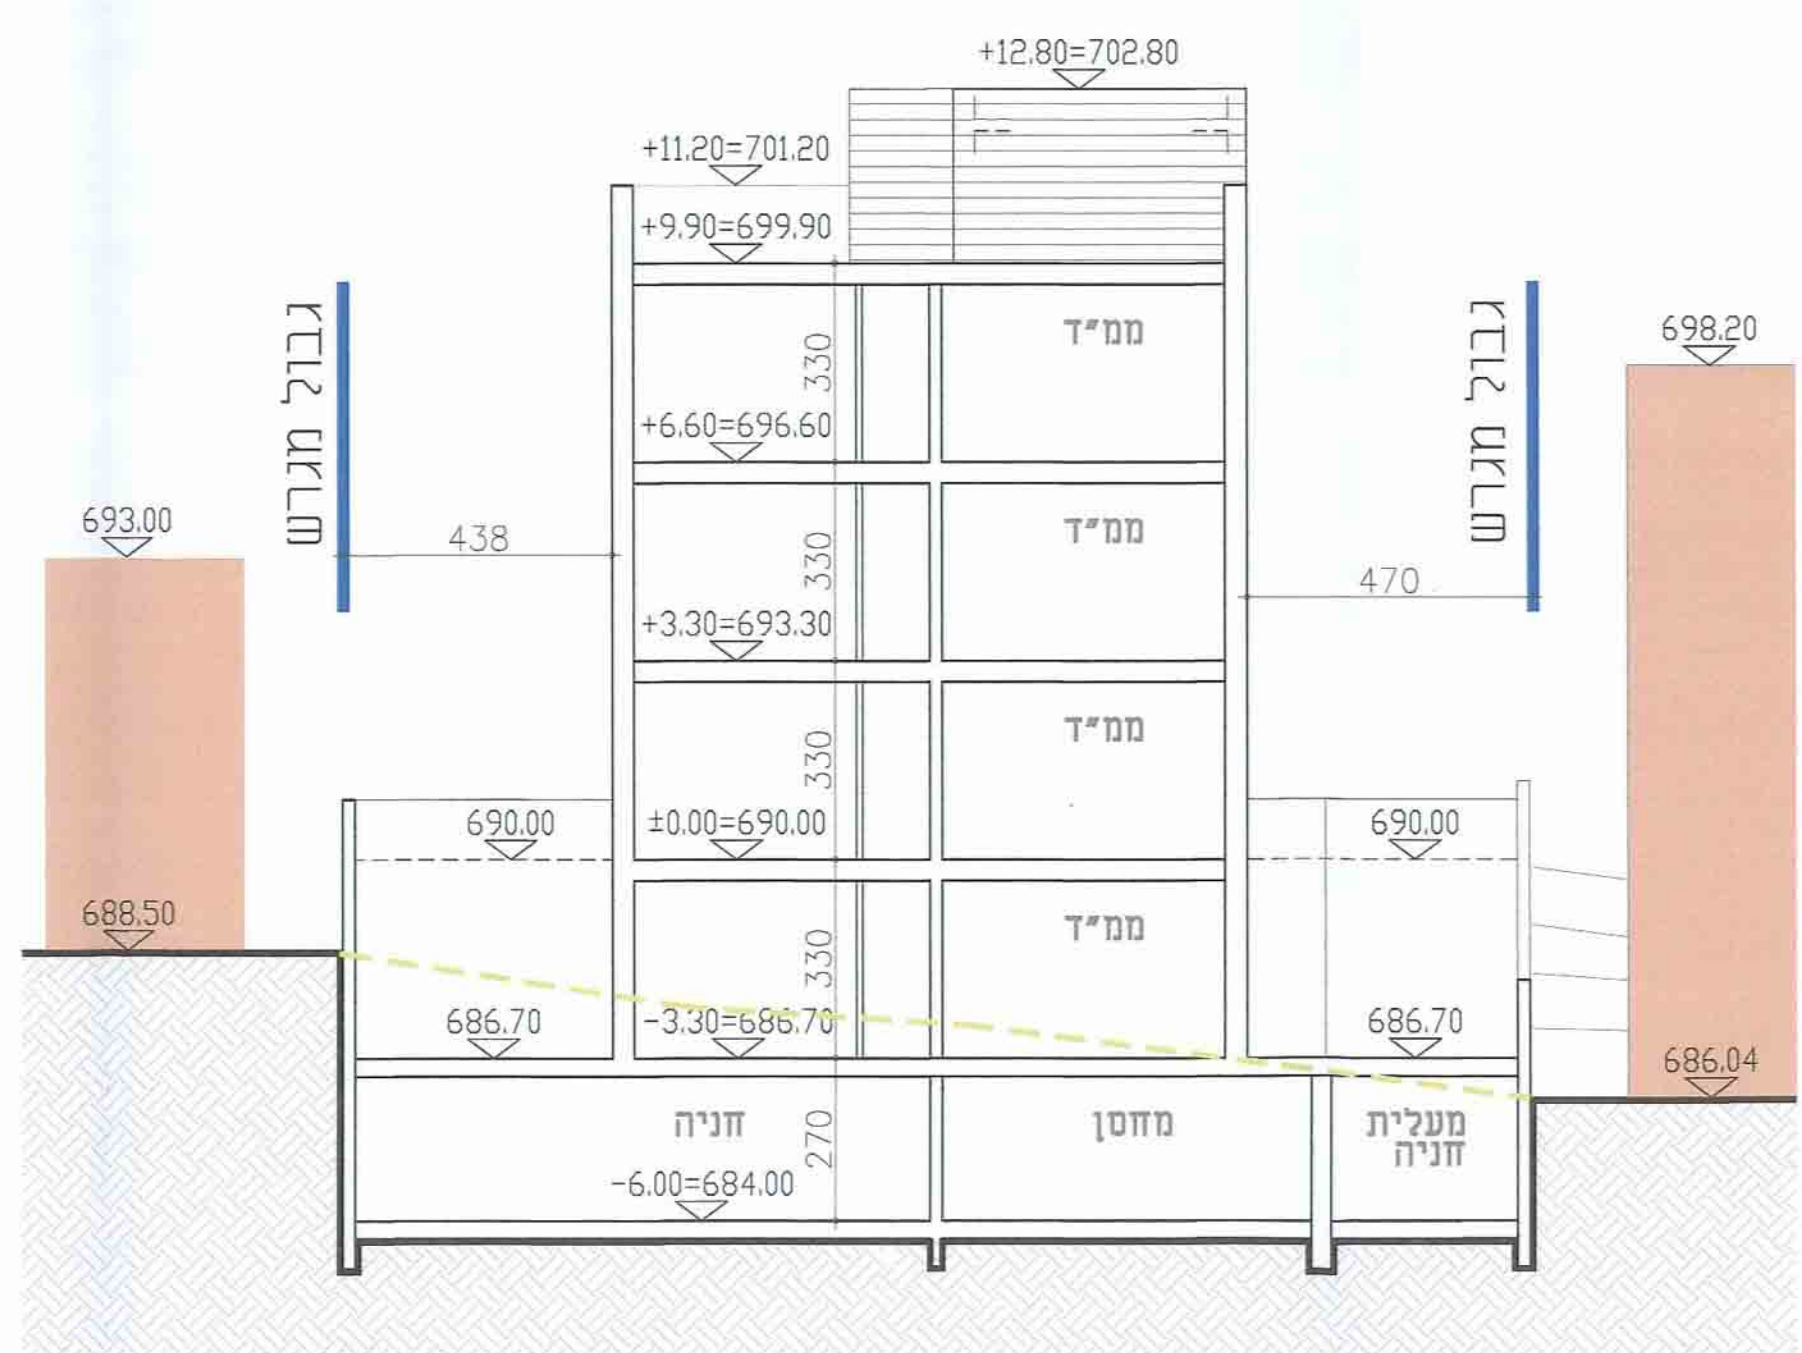


חזית א-א
ק"מ 1:100

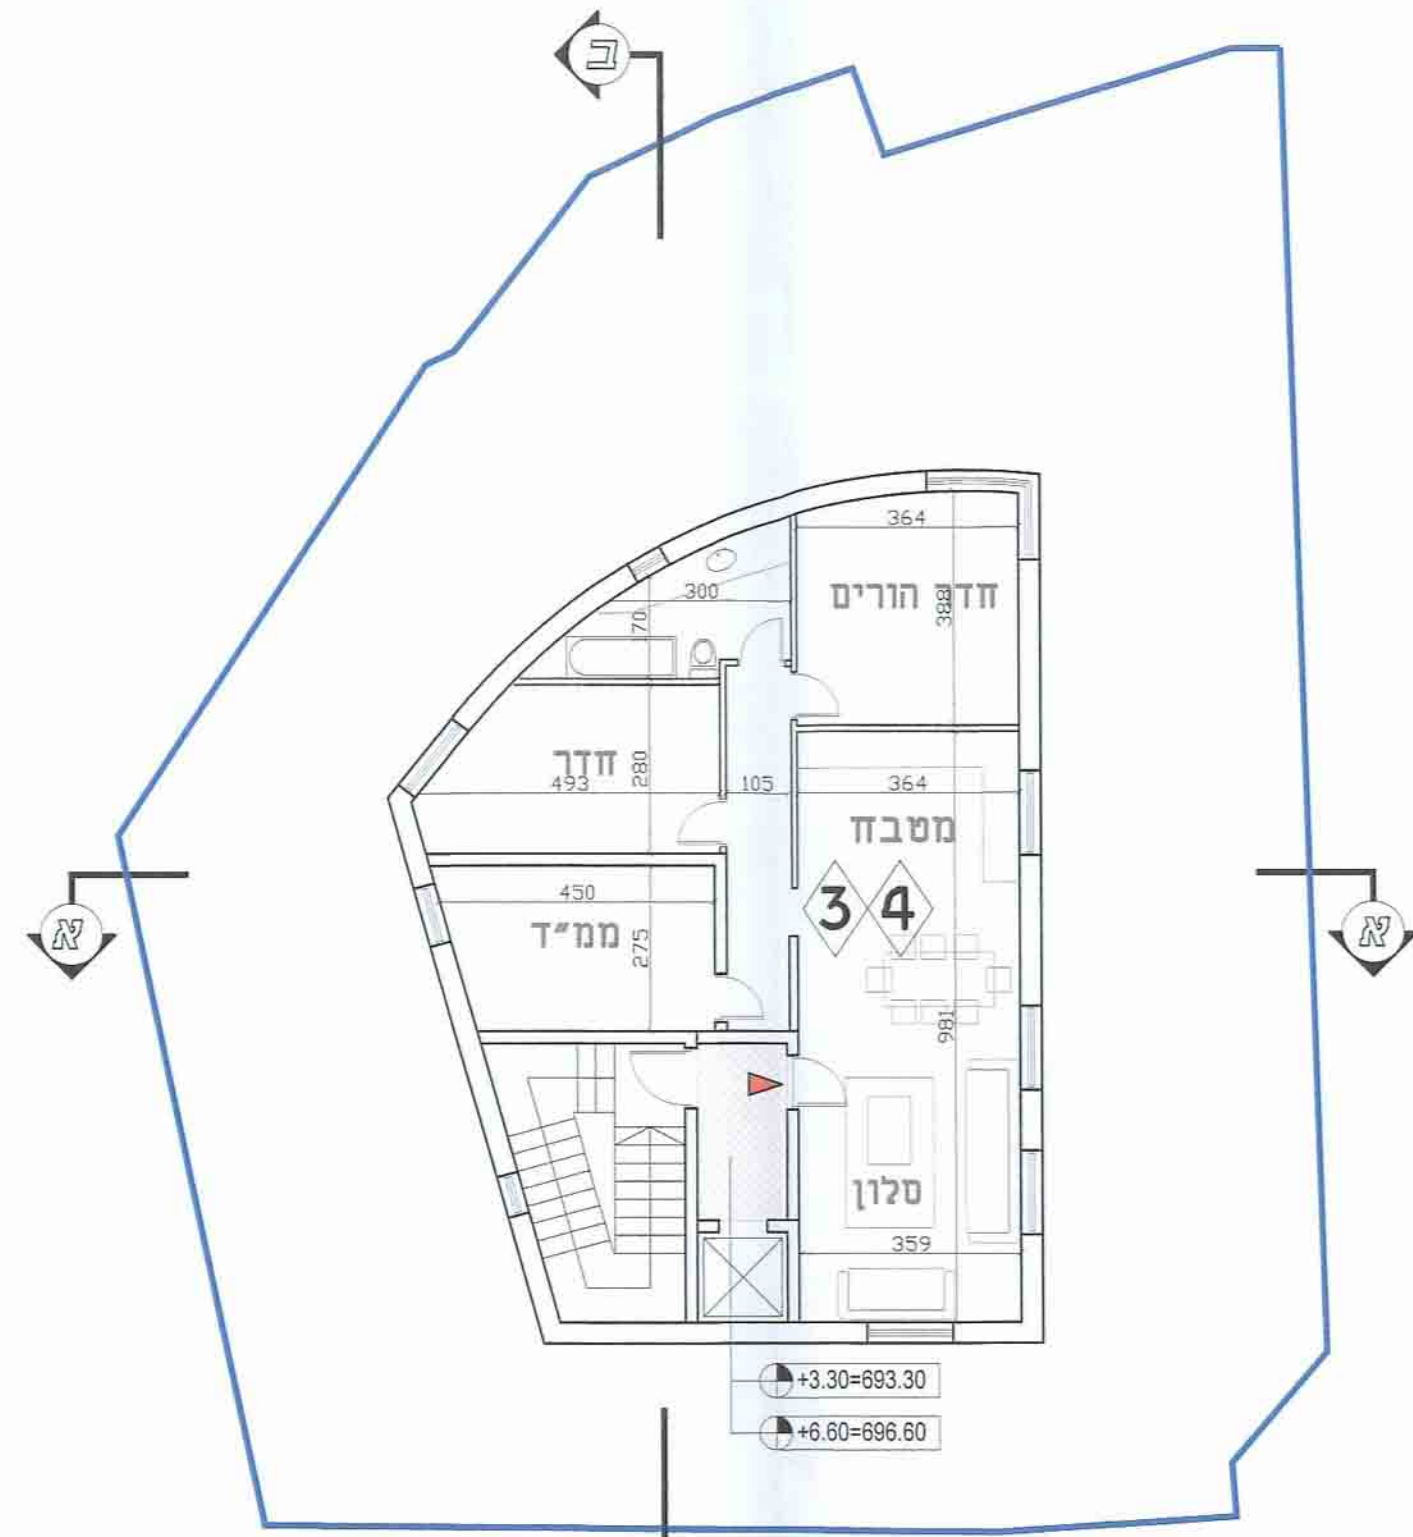


תוכנית קומה א, ב
ק"מ 1:100
מפלס +3.30=693.30
+5.80=698.80

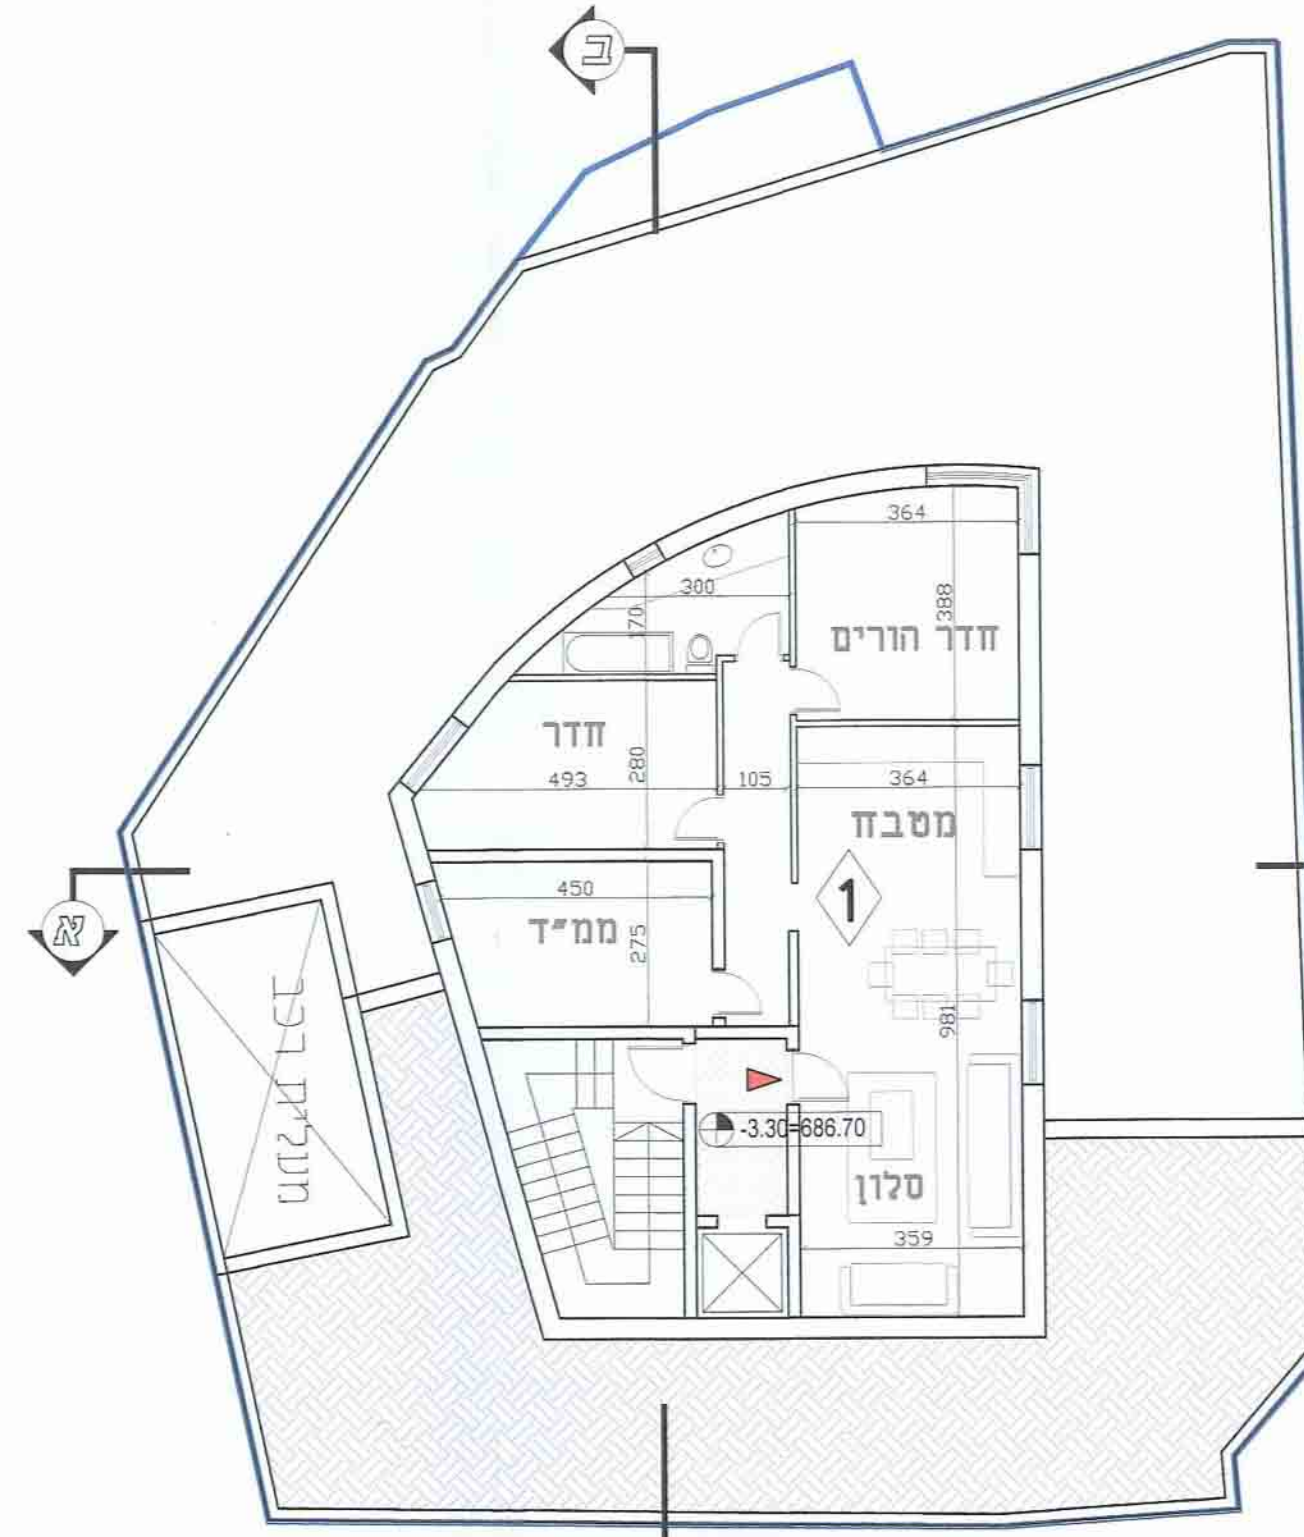


תוכנית קומה 1-
ק"מ 1:100
מפלס -3.30=693.30
-5.80=687.80

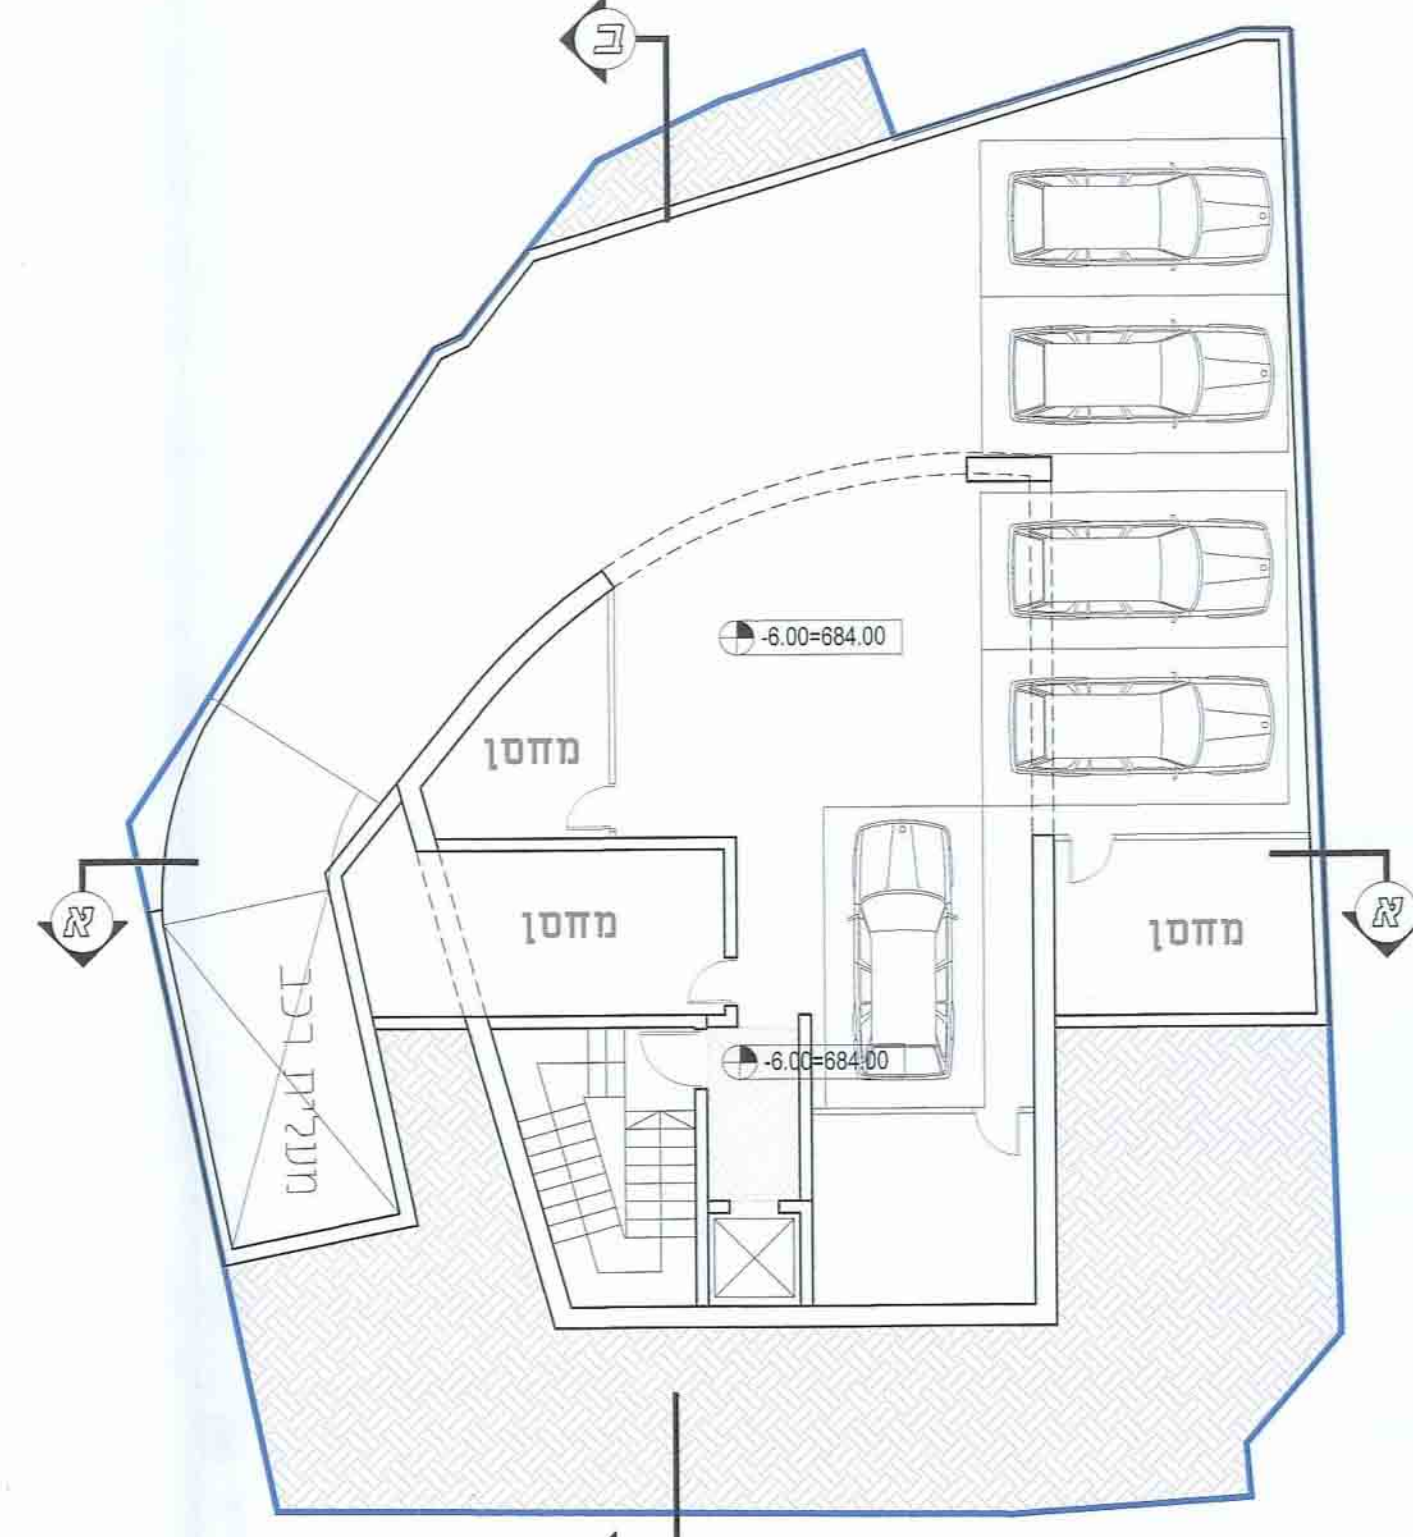

תוכנית קומות חניה
ק"מ 1:100
מפלס -3.00=687.00

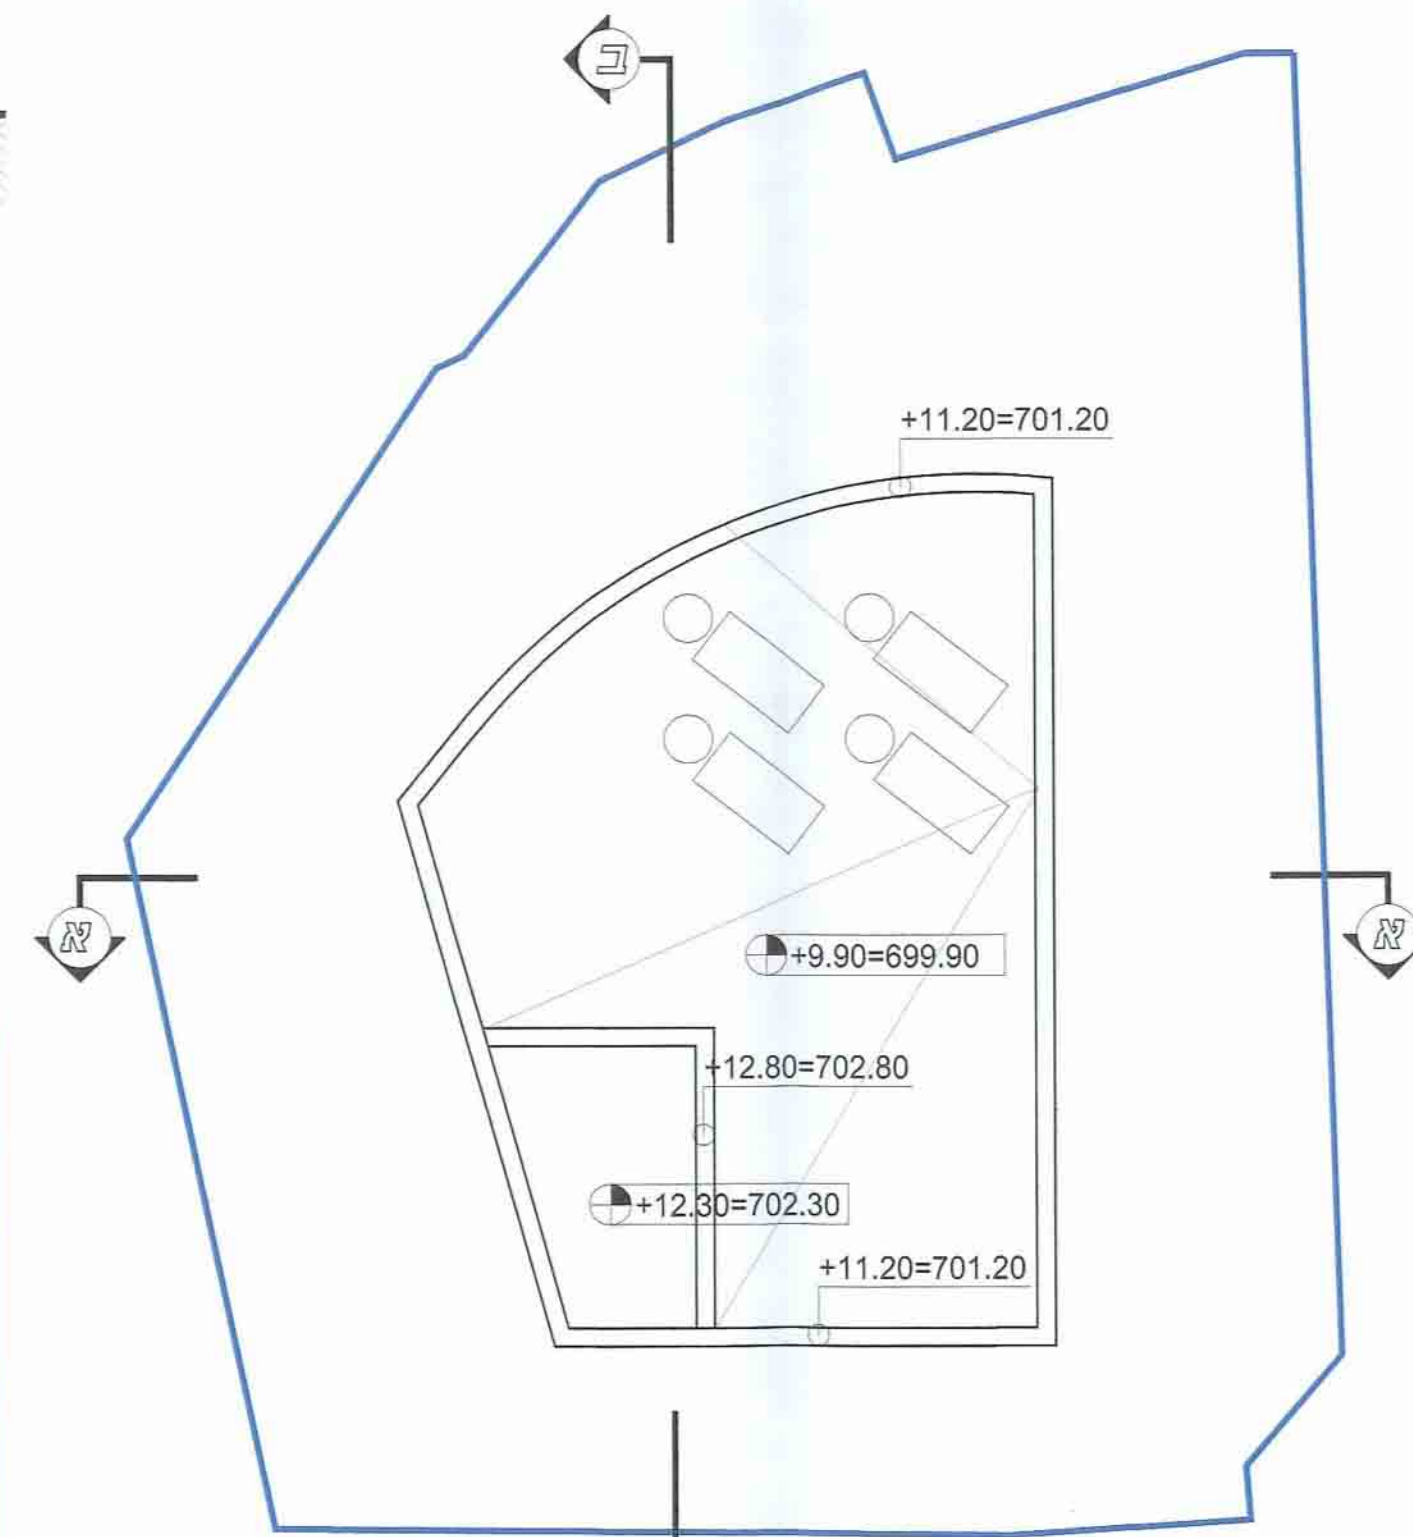

תוכנית קומת גגות
ק"מ 1:100
מפלס +9.90=699.90
+12.80=702.80

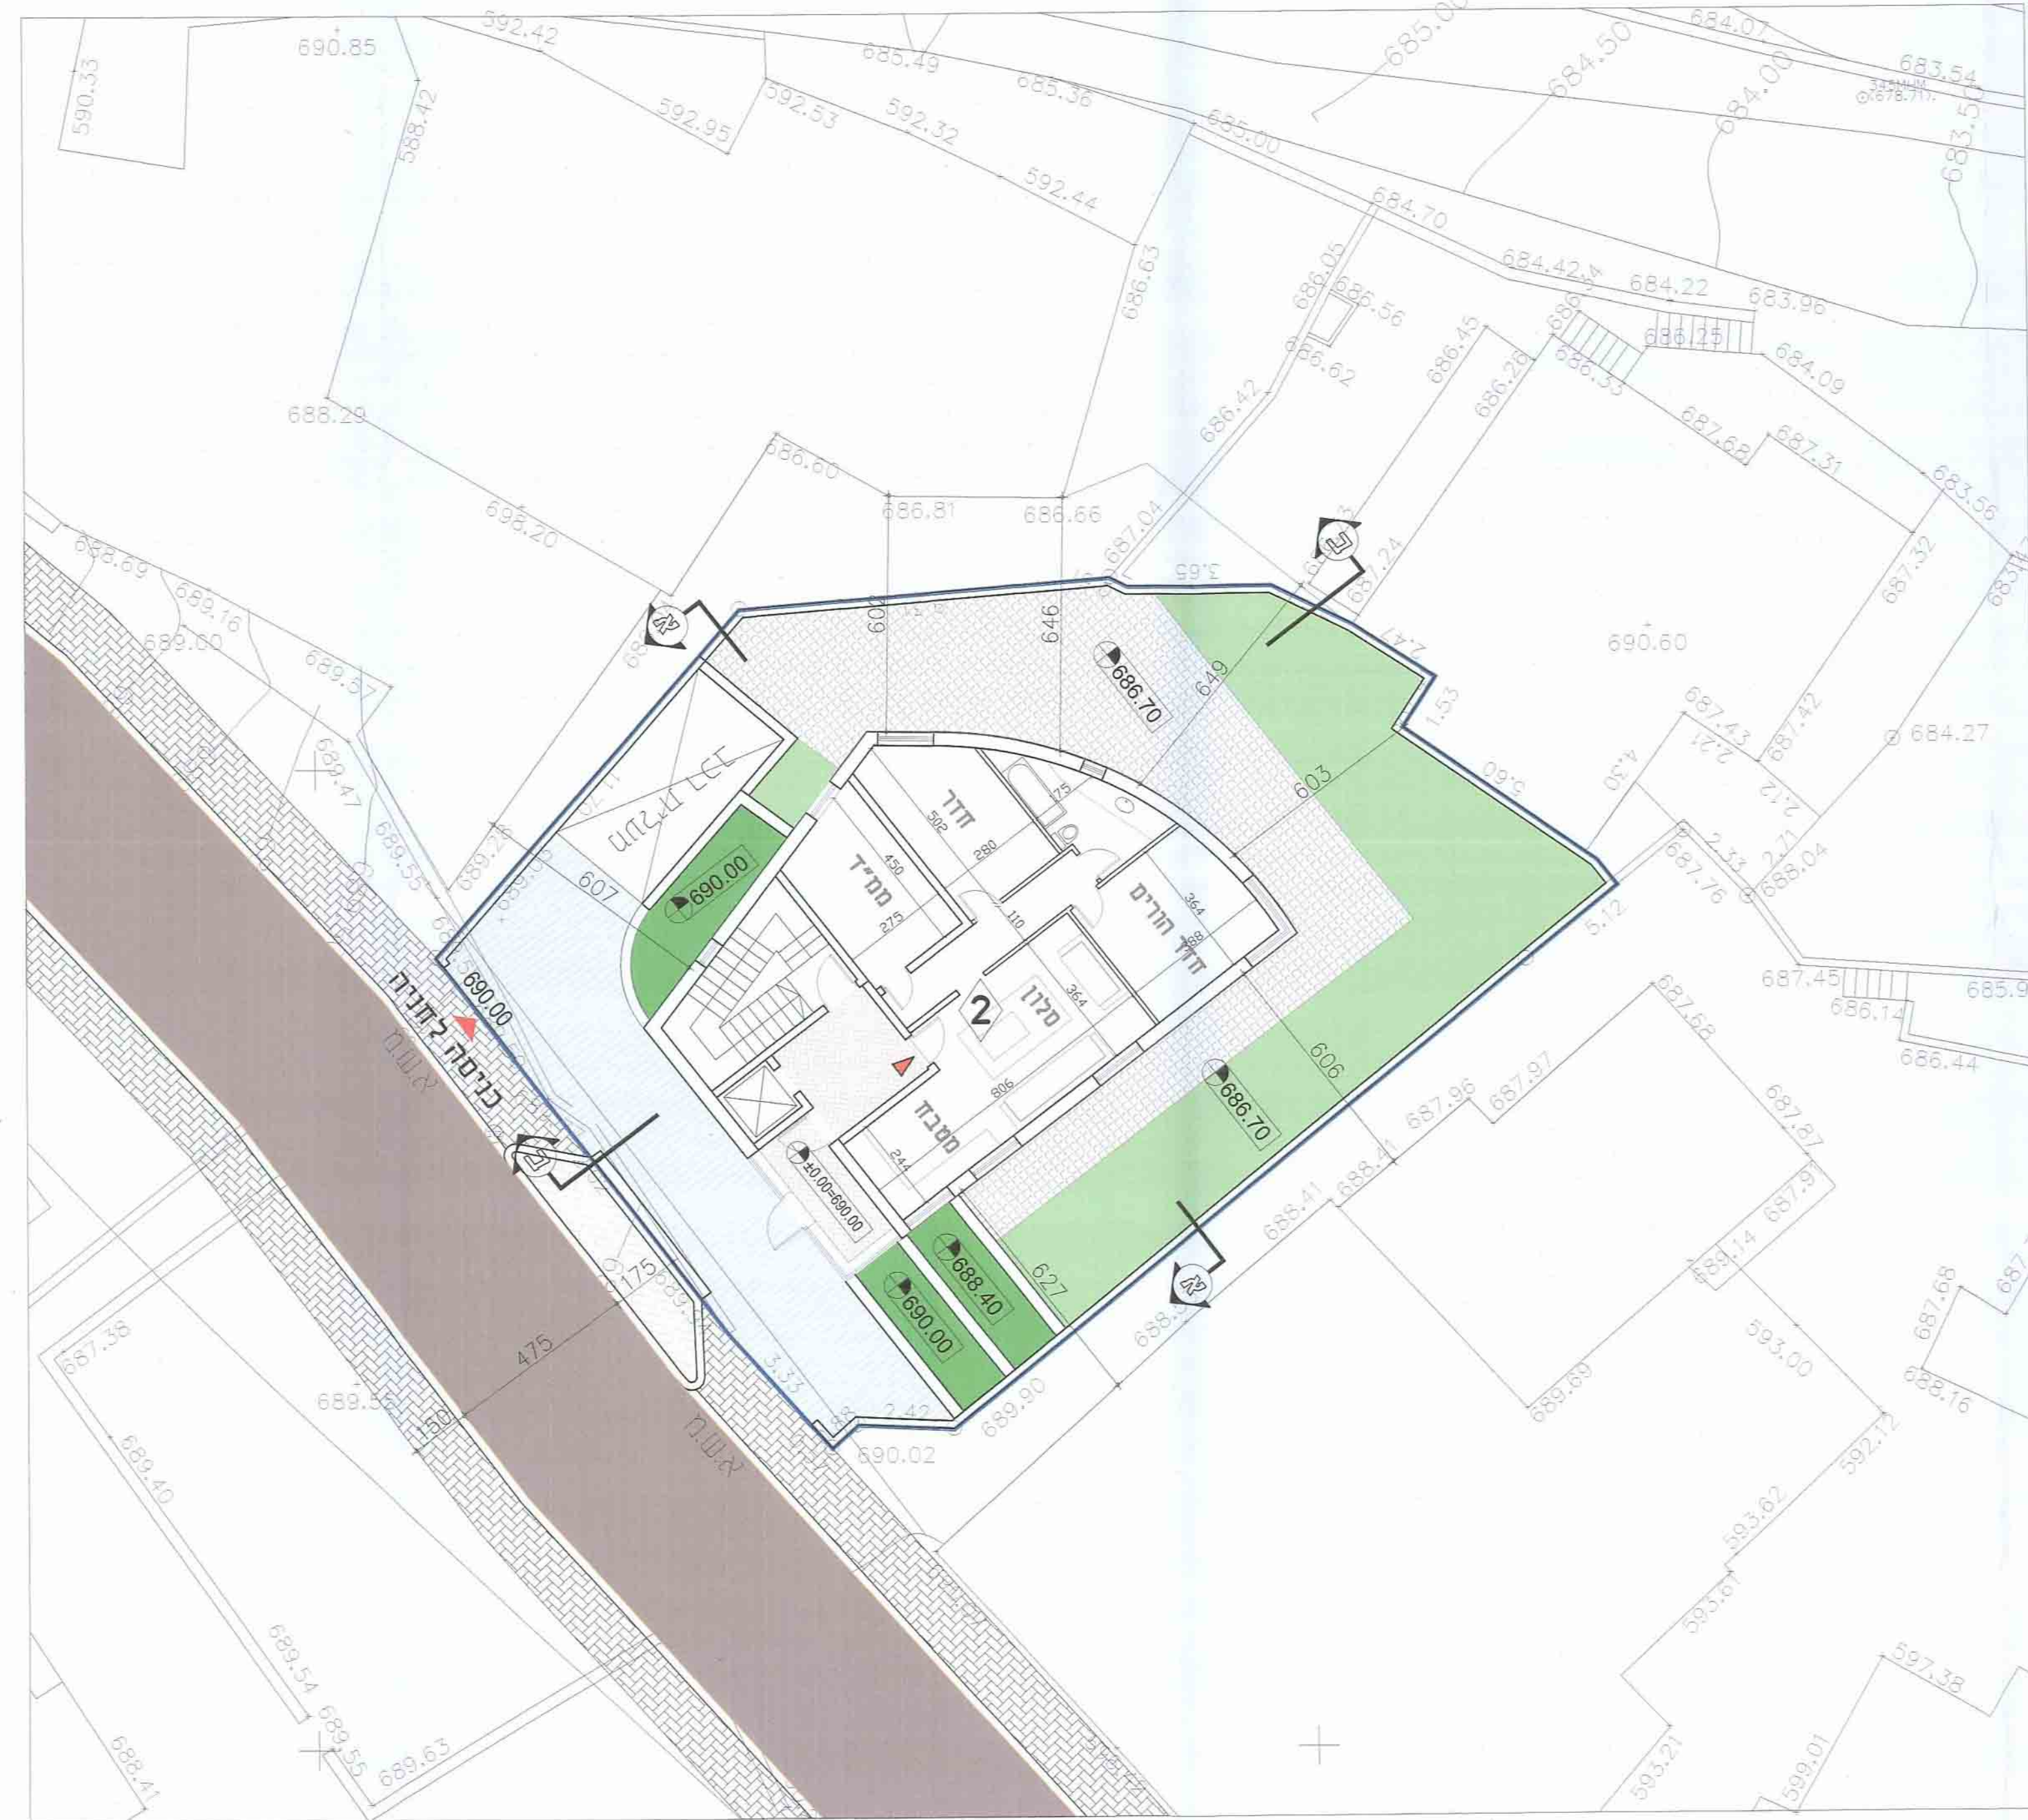

תוכנית פיתוח וקומות קרקע
ק"מ 1:100

