

חוק התכנון והבנייה, התשכ"ה - 1965
תכנית מפורטת

מס' 603-0214577

חלוקת מגרש למגורים
וקביעת זכויות והנחיות בניה
רובע א'

נספח בינוי מנחה גליון 1 מתוך 1

שם הנספח	קני"מ
נספח בינוי מנחה	1:200

תאריך	28.04.15
-------	----------

הועדה המקומית לתכנון ובינוי
התכנית עברה בדיקה טכנית
מוקדמת ונמצאה ראויה להפקדה
בועדת המשקלה

אשרור תוכנית מס' 603-0214577
תאריך: 20/5/15
בשם: מועצה מקומית

הועדה המקומית לתכנון ולבניה
אשרור


מקרא

- גבול תכנית
- קו בנין
- גבול תא שטח
- מספר תא שטח
- מבנה מוצע
- מבנה קיים
- מס' הדרך
- קו בנין
- רוחב הדרך


שטות וחתימות:

שם	חתימה	עורר
אד"ר בנימין ישראל מנדסן		התכנית
בני מנדסן פדיקסיס בע"מ		


הועדה המקומית לתכנון ובינוי
תכנית מס' 603-0214577
מס' 3-07-2016
נתקבל

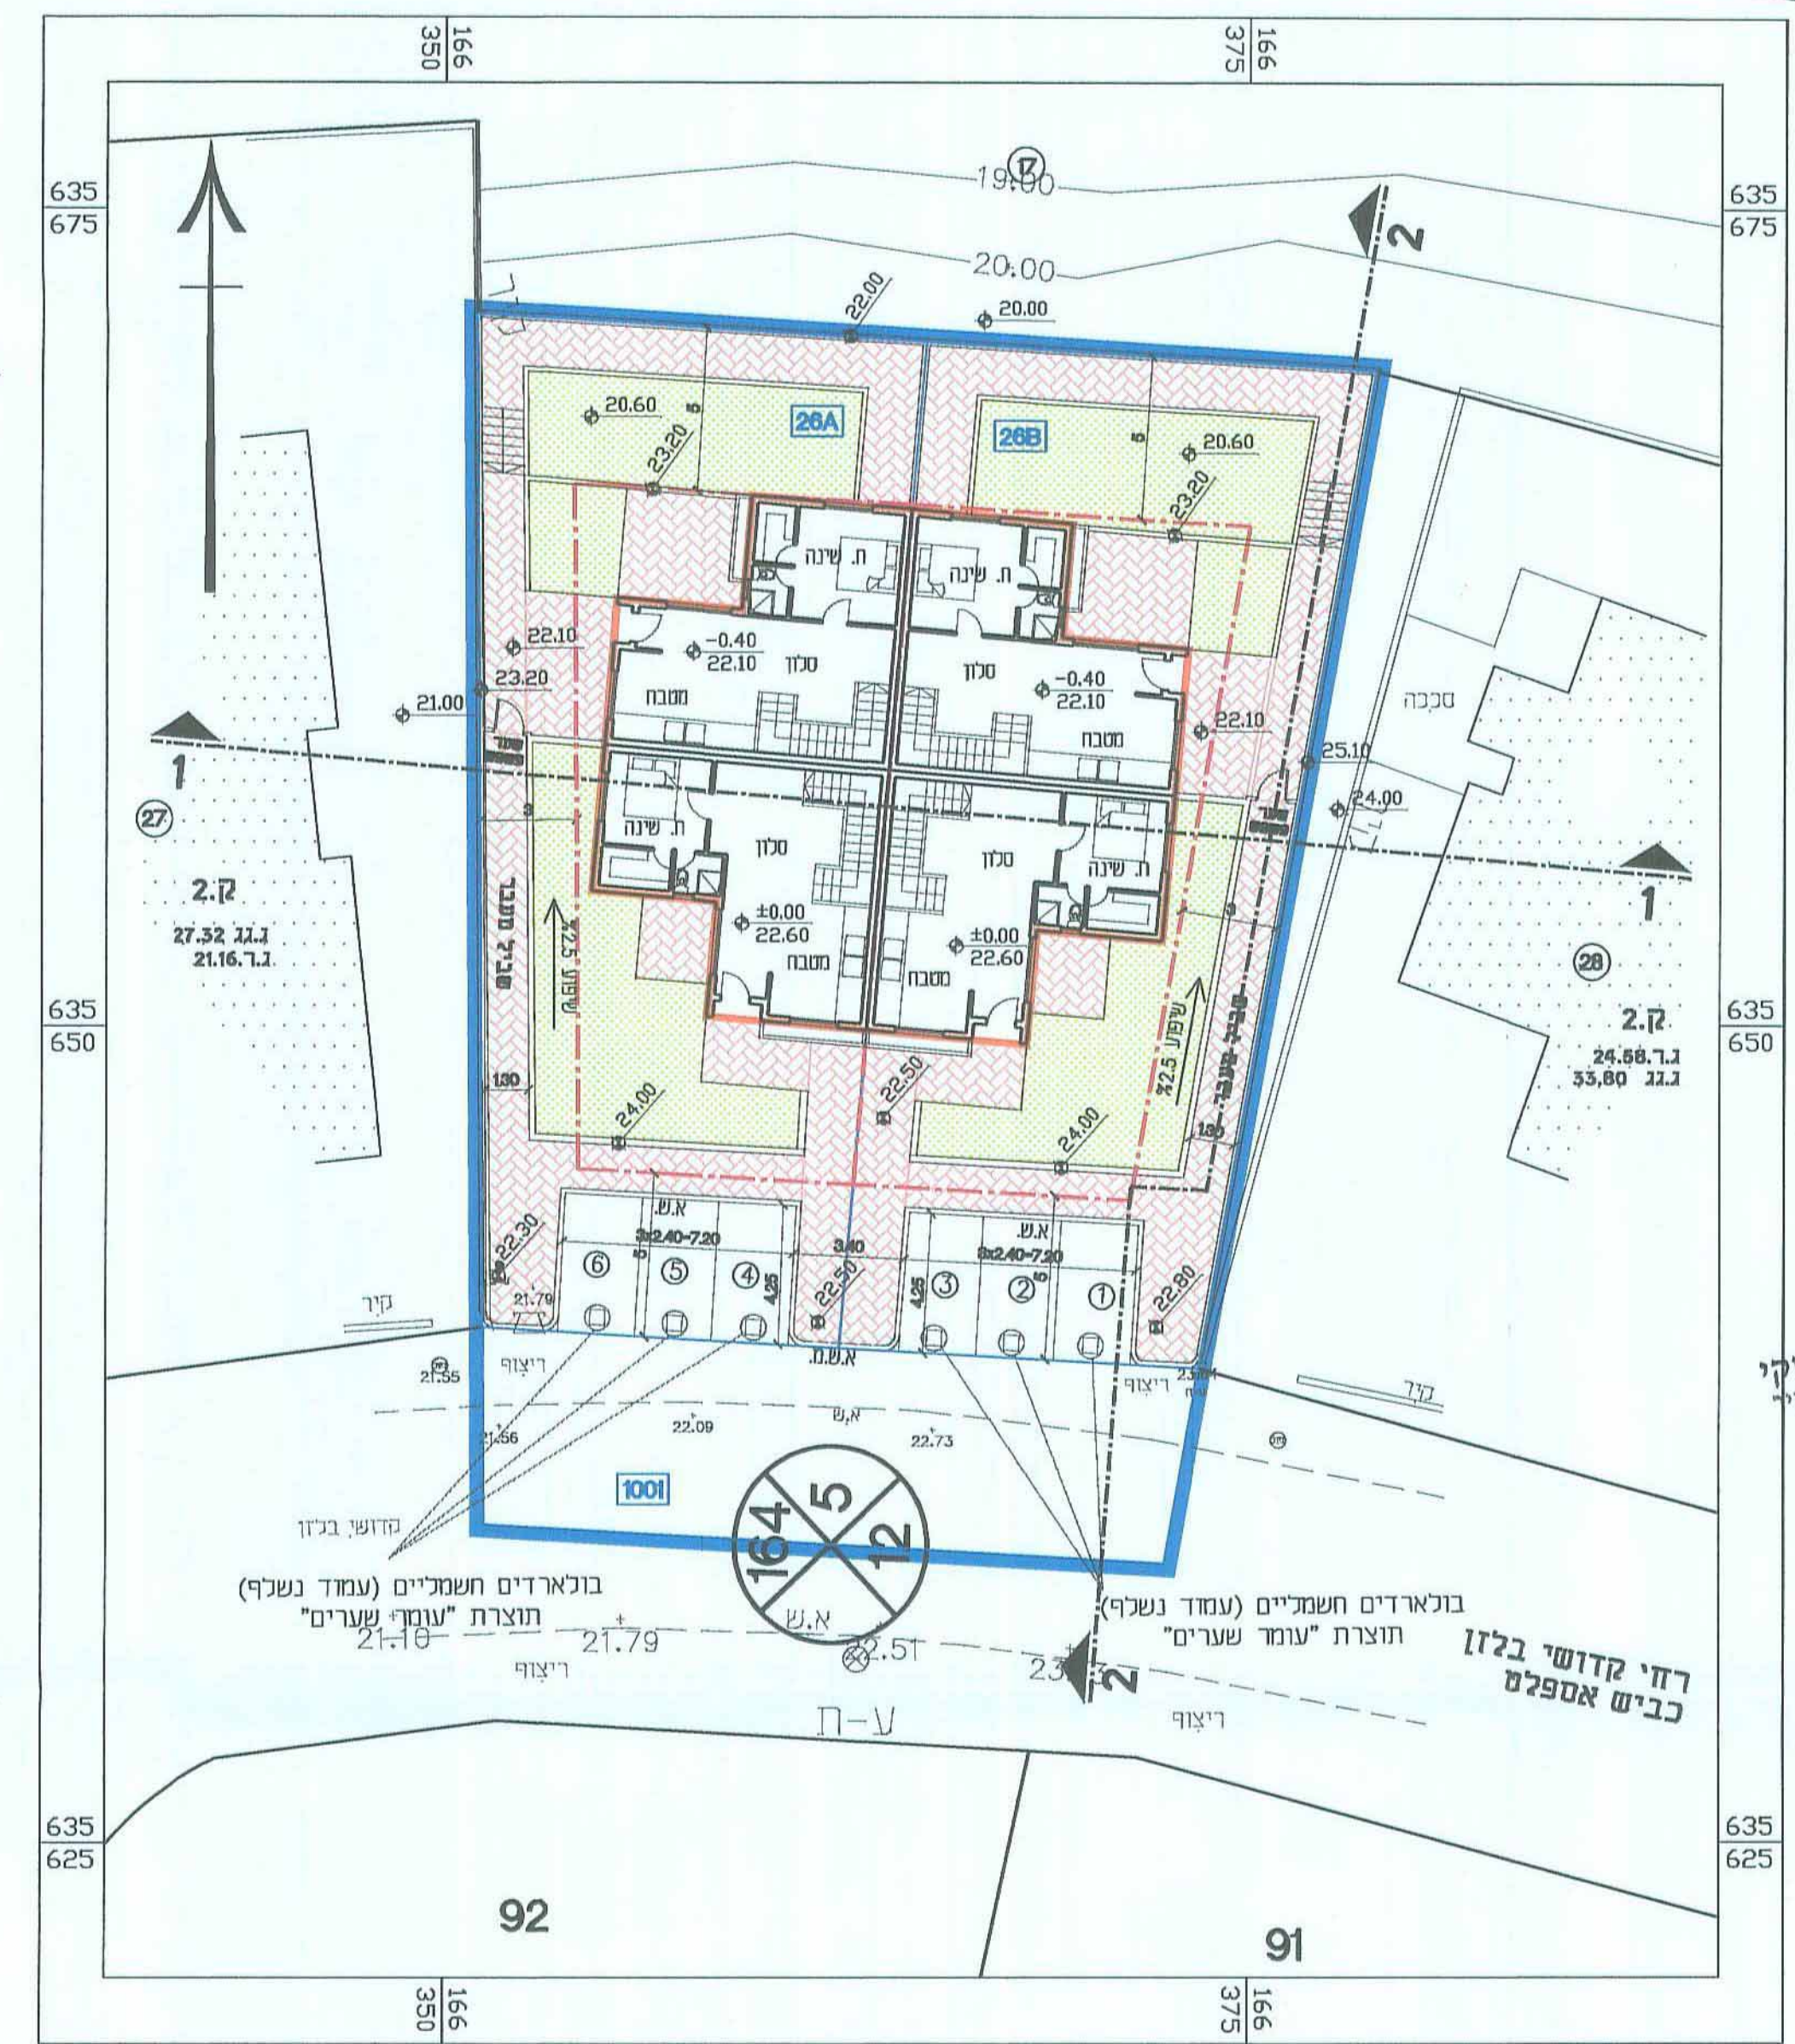


תכנית העמדה וקומת קרקע 1:200

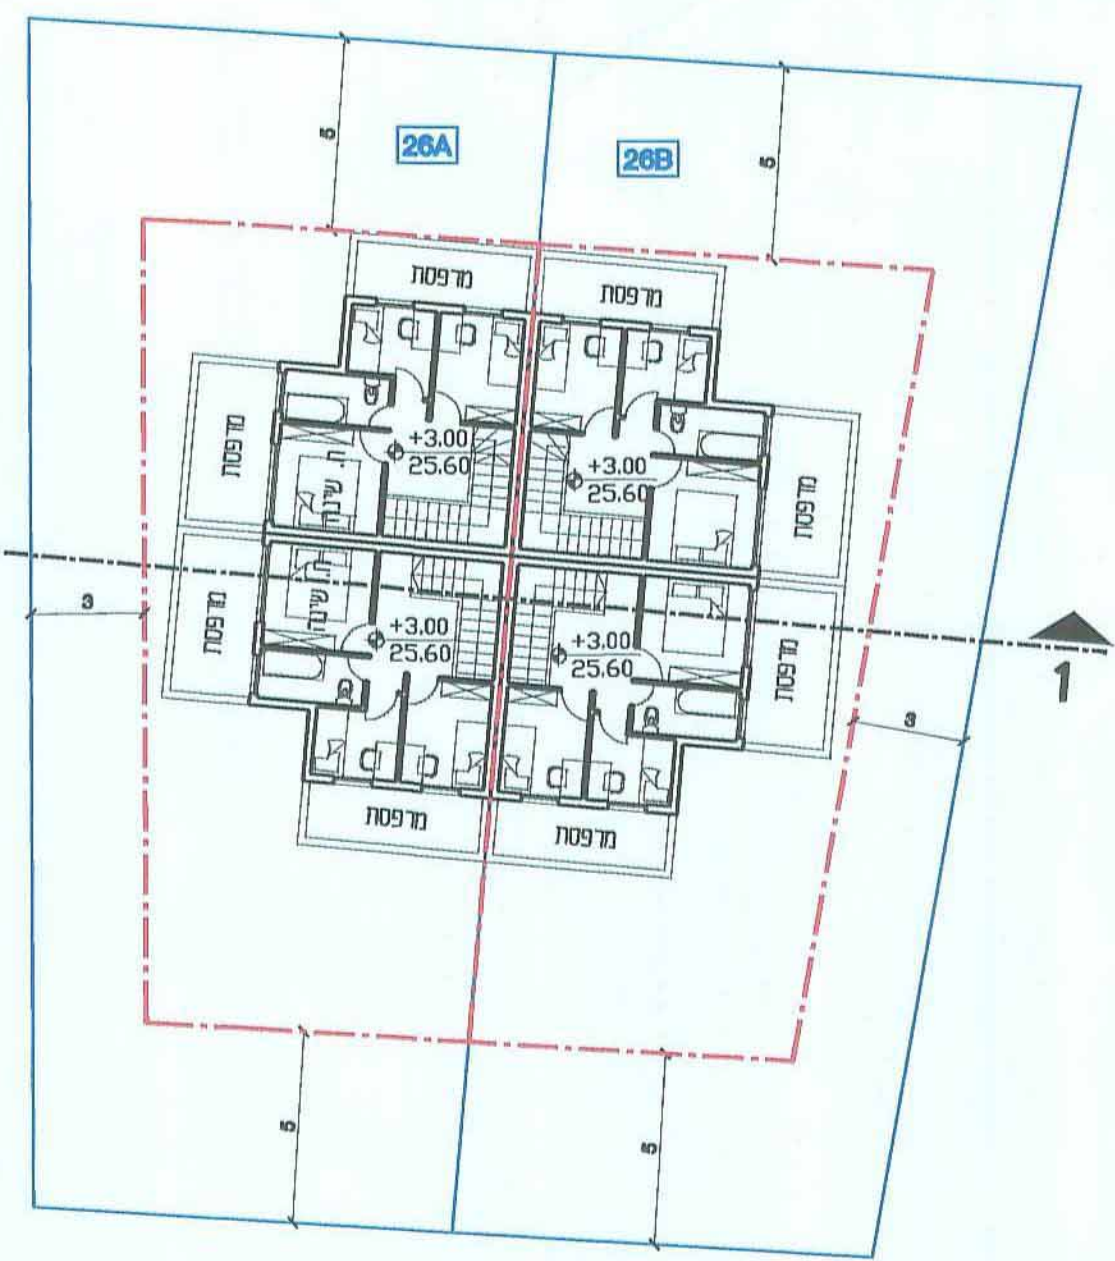


תכנית קומה א' 1:200

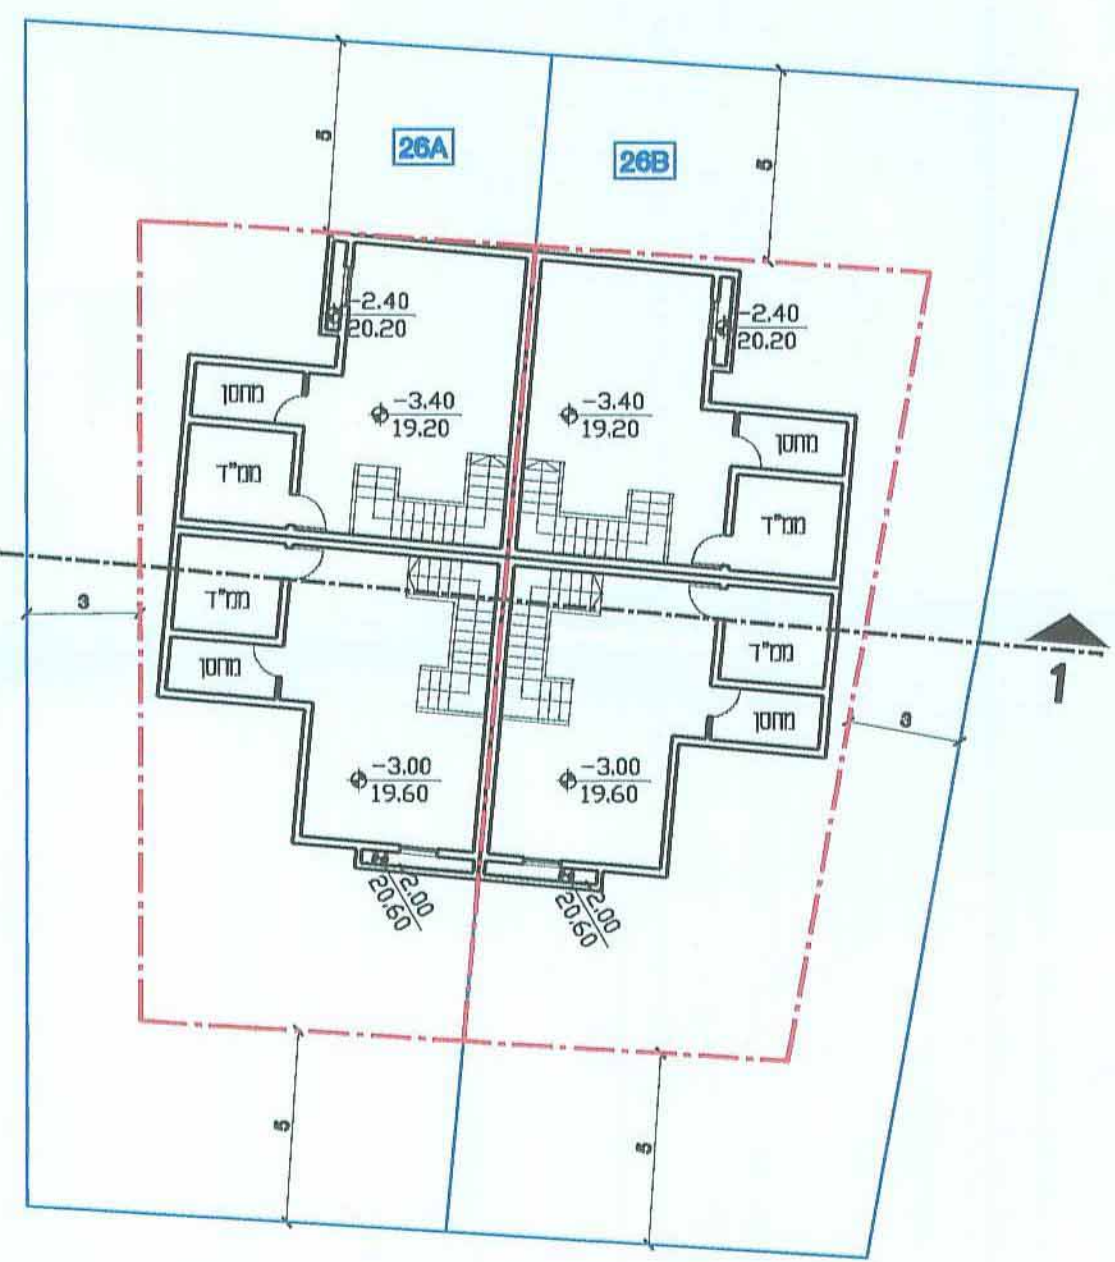


תכנית קומת מרתף 1:200

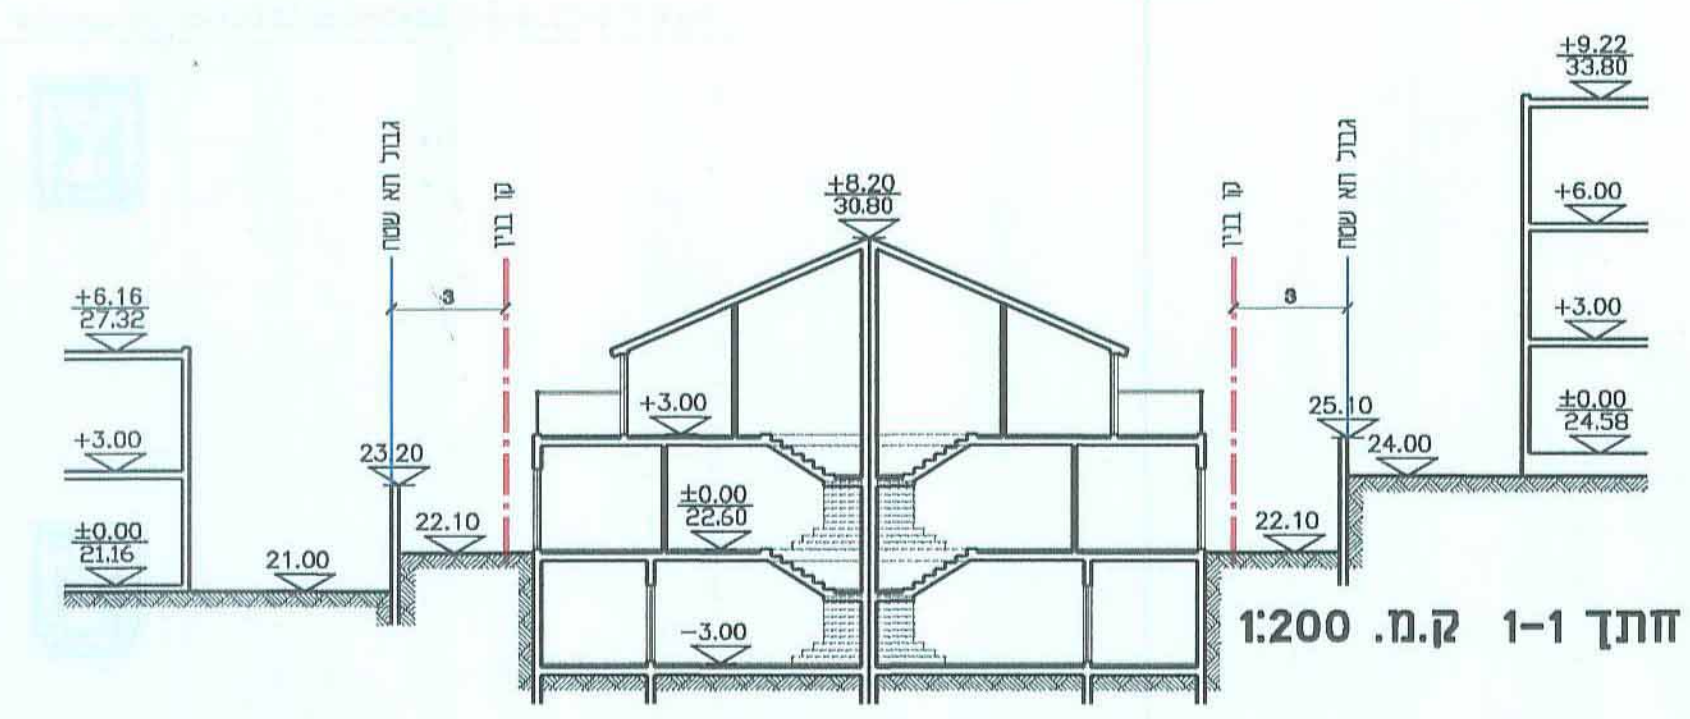

חתך 1-1 ק.מ. 1:200

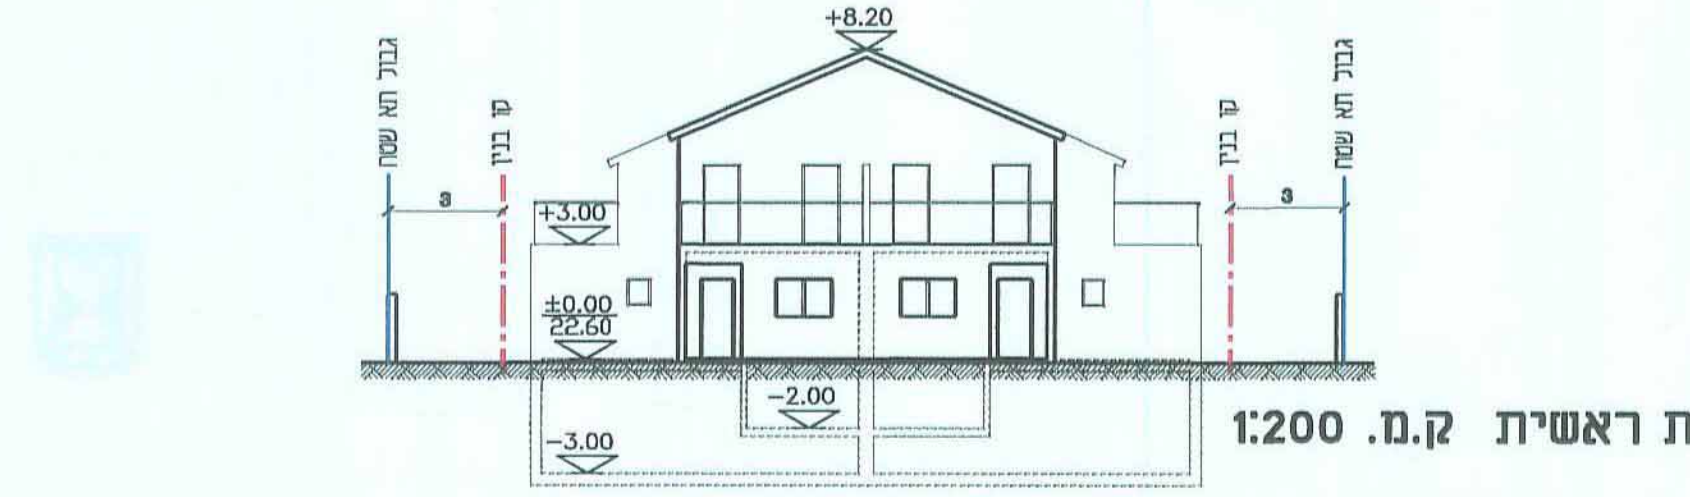

חזית ראשית ק.מ. 1:200

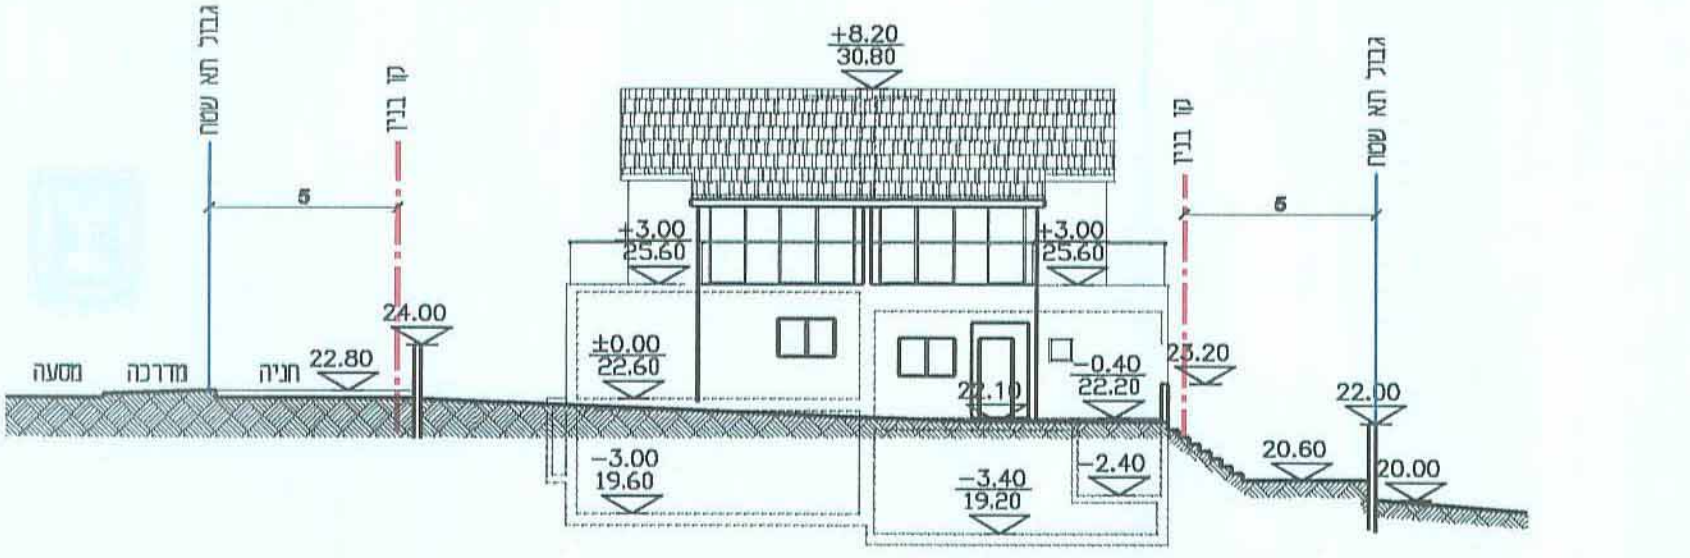

חתך 2-2 וחזית צדדית ק.מ. 1:200

