

תכנית מס' 151-0101394
בריכת שדות מיכה (מקורות)
 תכנית מתאר מקומית
נספח תמ"א ותמ"מ


מחוז : ירושלים
 מרחב תכנון מקומי : מסה יהודה
 רשות מקומית : מוא"ז מסה יהודה




שלב: מילוי תנאים לזוהק
 תאריך: 23/03/16
 שמות וחתימות:

שם: חוה דרן - אדריכלות ובינוי ערים	מס': 69584	פאג'ין: 0 וול אביב	תאריך: 25.11.2016
מסלול: חוה דרן - אדריכלות ובינוי ערים	מס': 69584	פאג'ין: 0 וול אביב	תאריך: 25.11.2016
מסלול: חוה דרן - אדריכלות ובינוי ערים	מס': 69584	פאג'ין: 0 וול אביב	תאריך: 25.11.2016
מסלול: חוה דרן - אדריכלות ובינוי ערים	מס': 69584	פאג'ין: 0 וול אביב	תאריך: 25.11.2016

בריכת שדות מיכה על רקע תצ"א

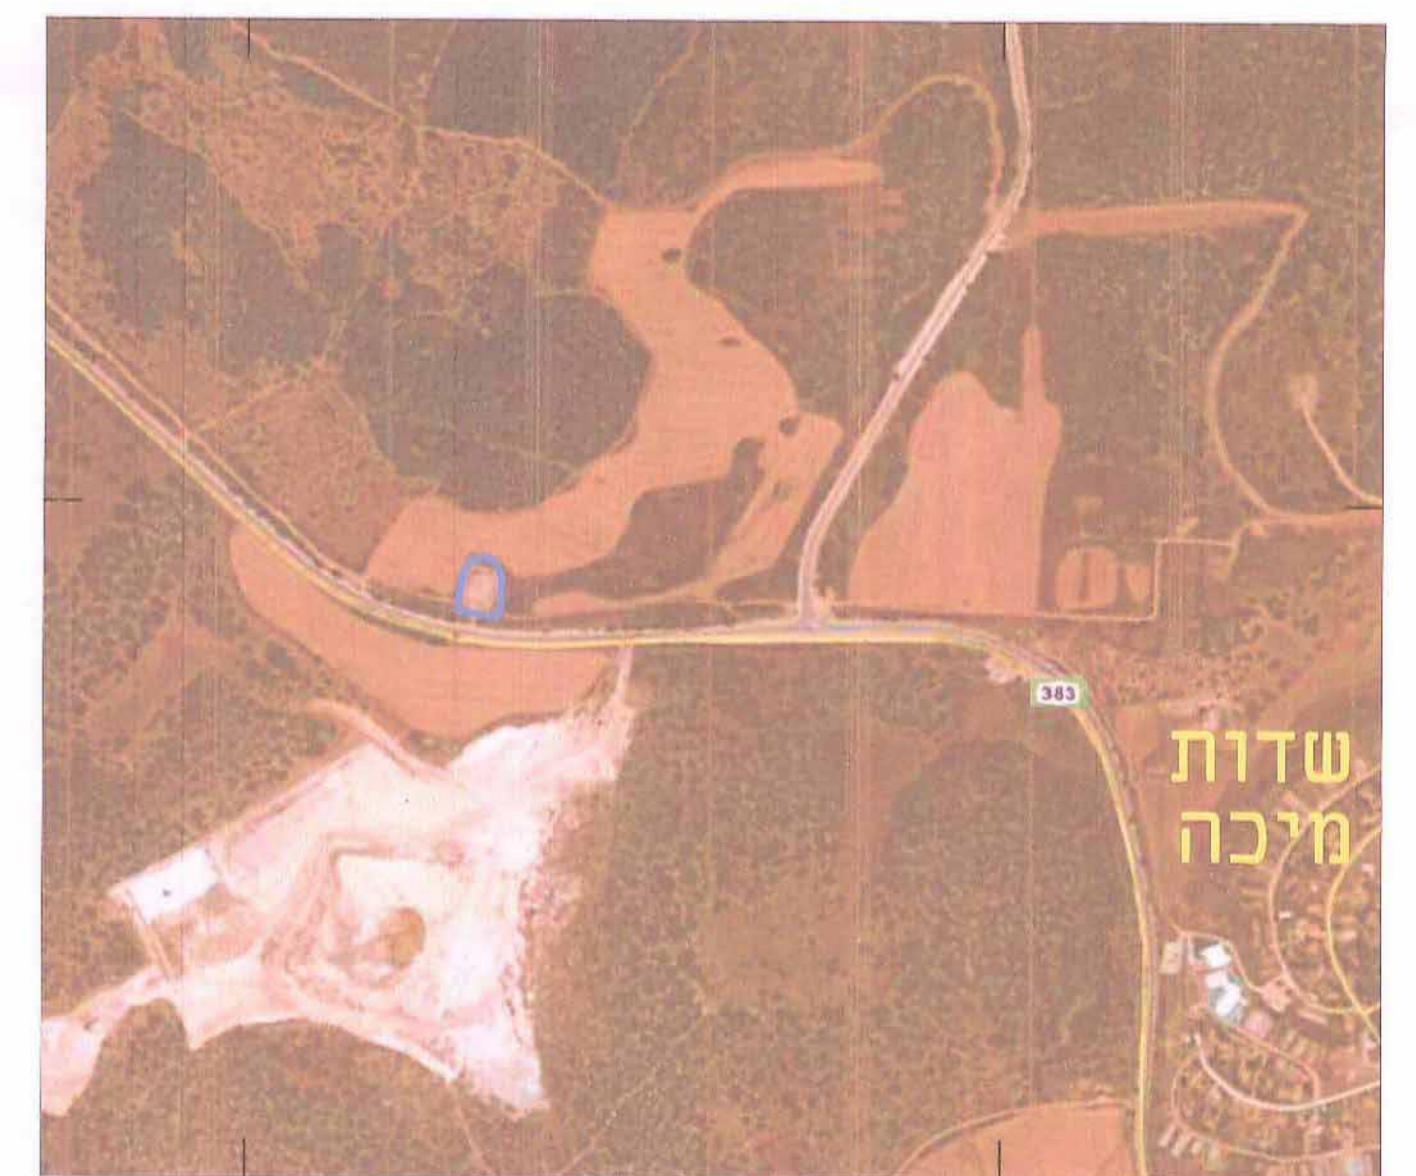


תרשים סביבה על רקע תמ"א 22
 ק.מ. 1:20,000

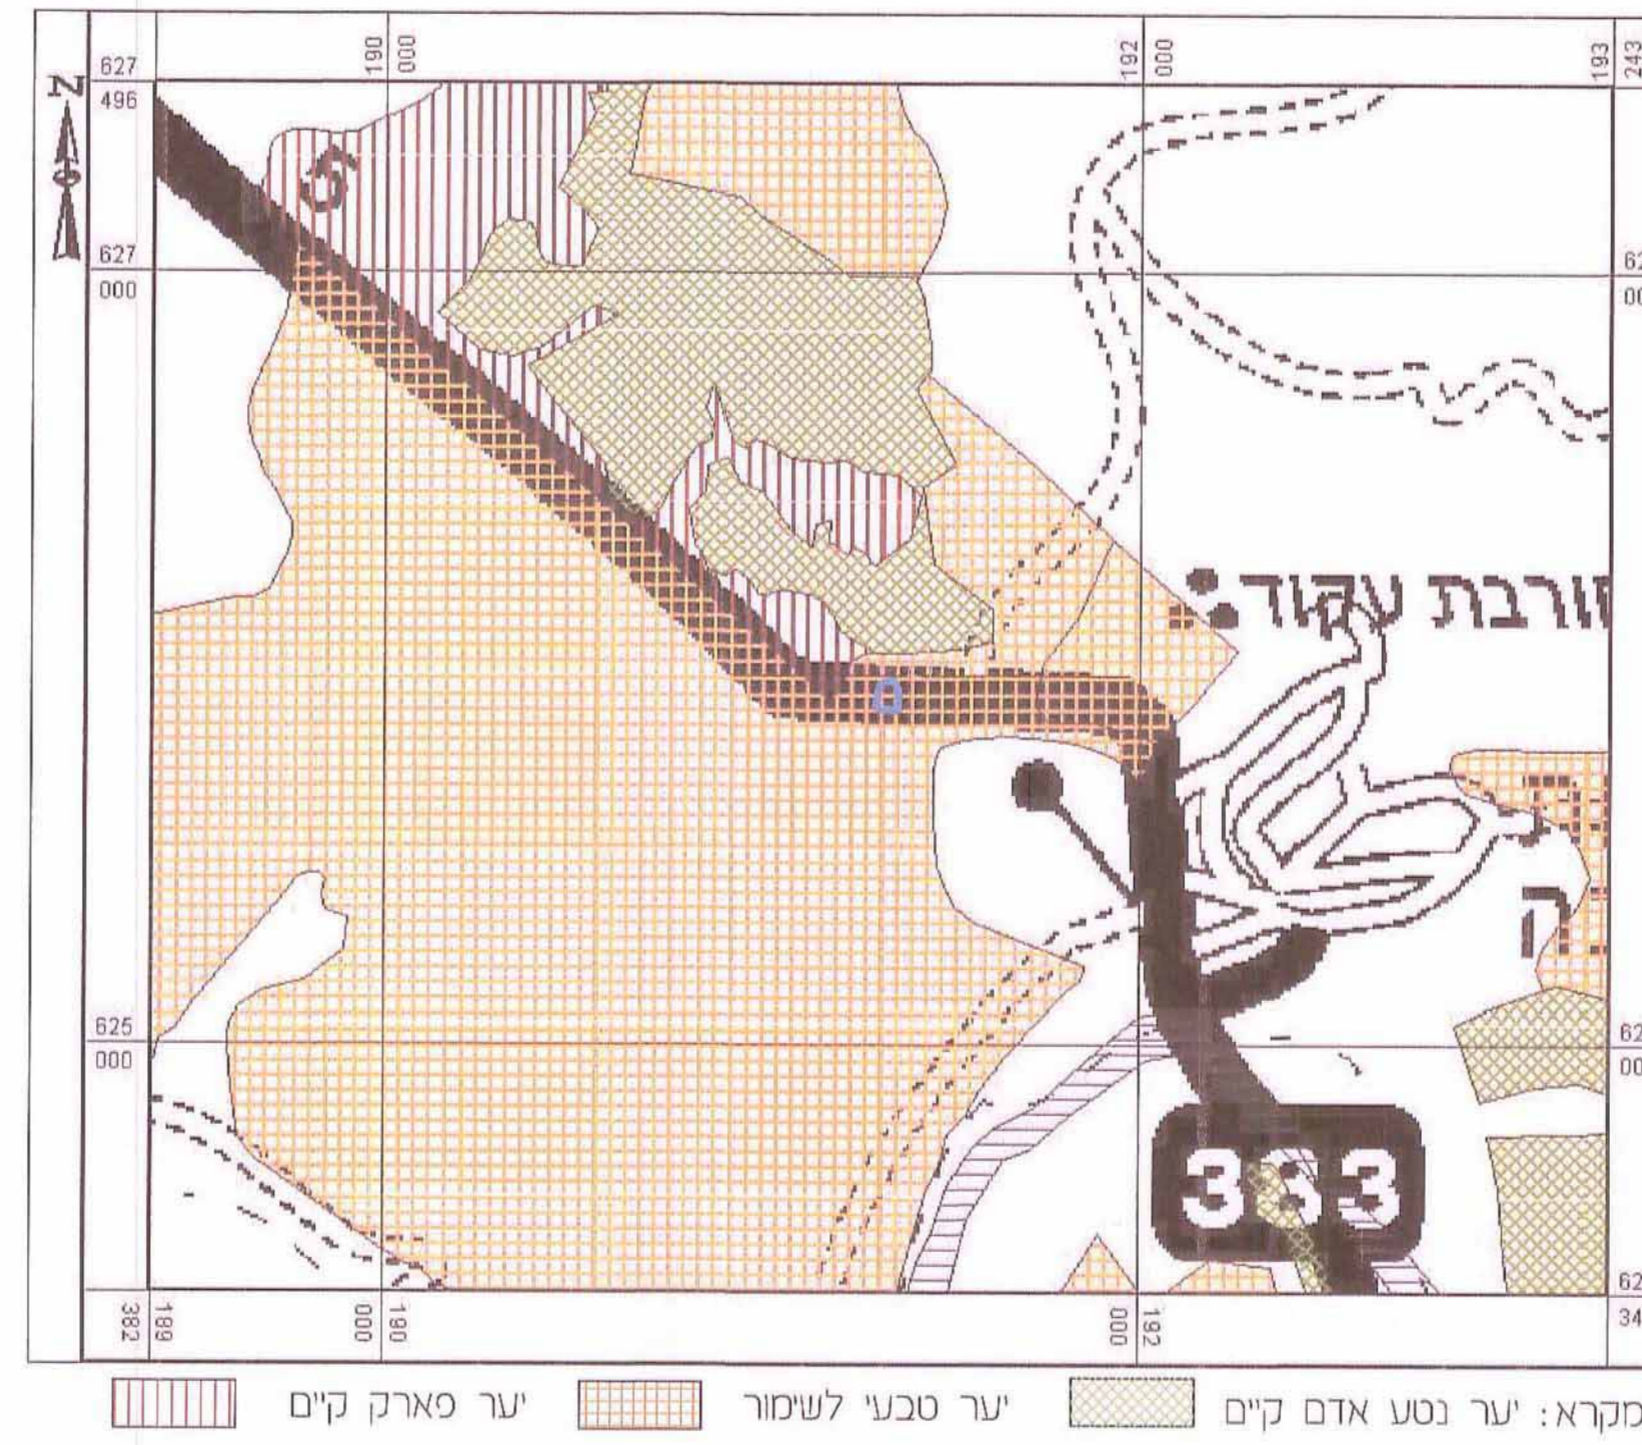


מקרא: יער נטע אדם קיים, יער טבעי לשמור, יער פארק קיים

תרשים סביבה על רקע תמ"מ 1-30 תשתיות
 ק.מ. 1:20,000

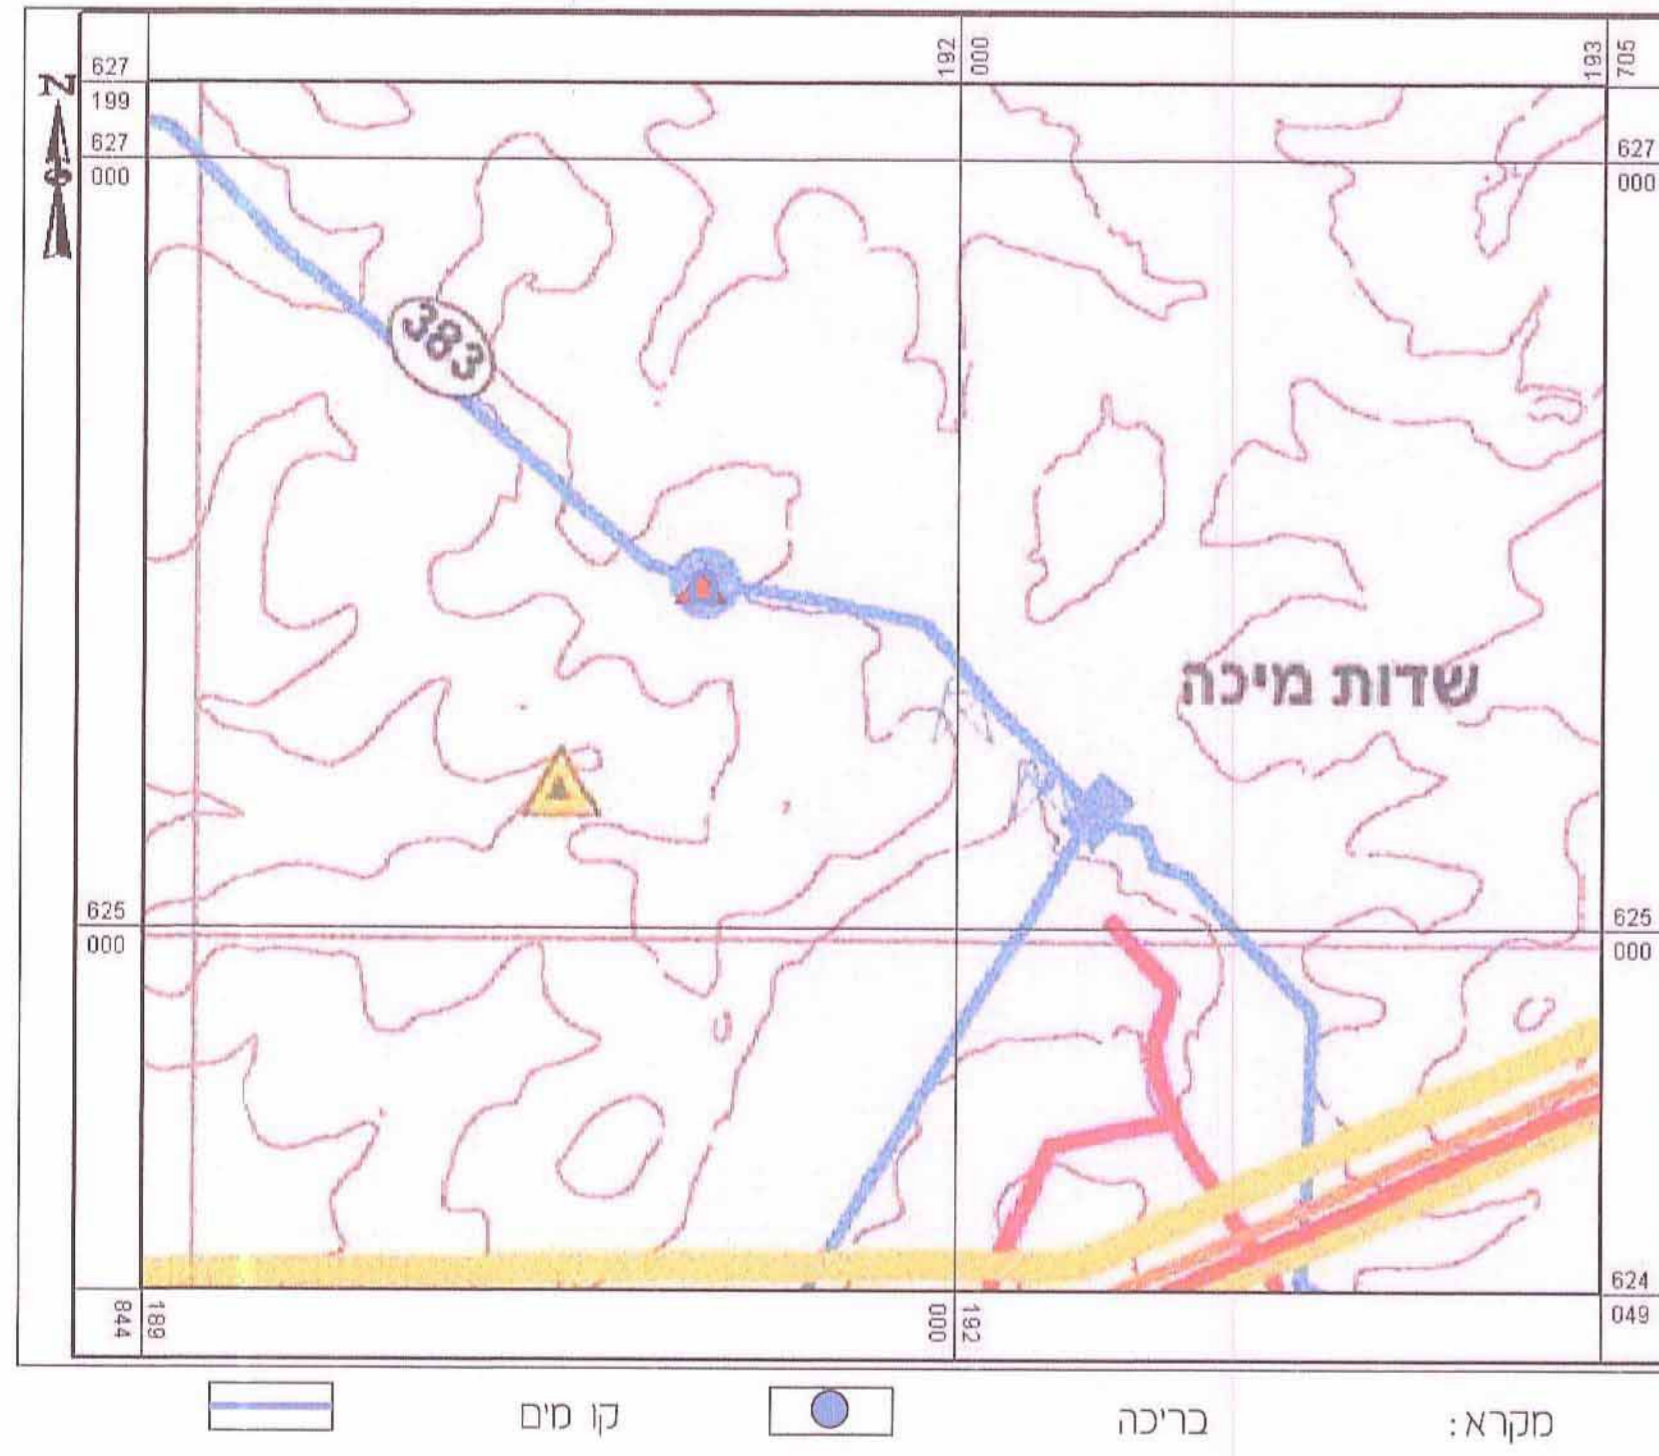


מקרא: בריכה, קו מים

תרשים סביבה על רקע תמ"א 4/34
 ק.מ. 1:20,000

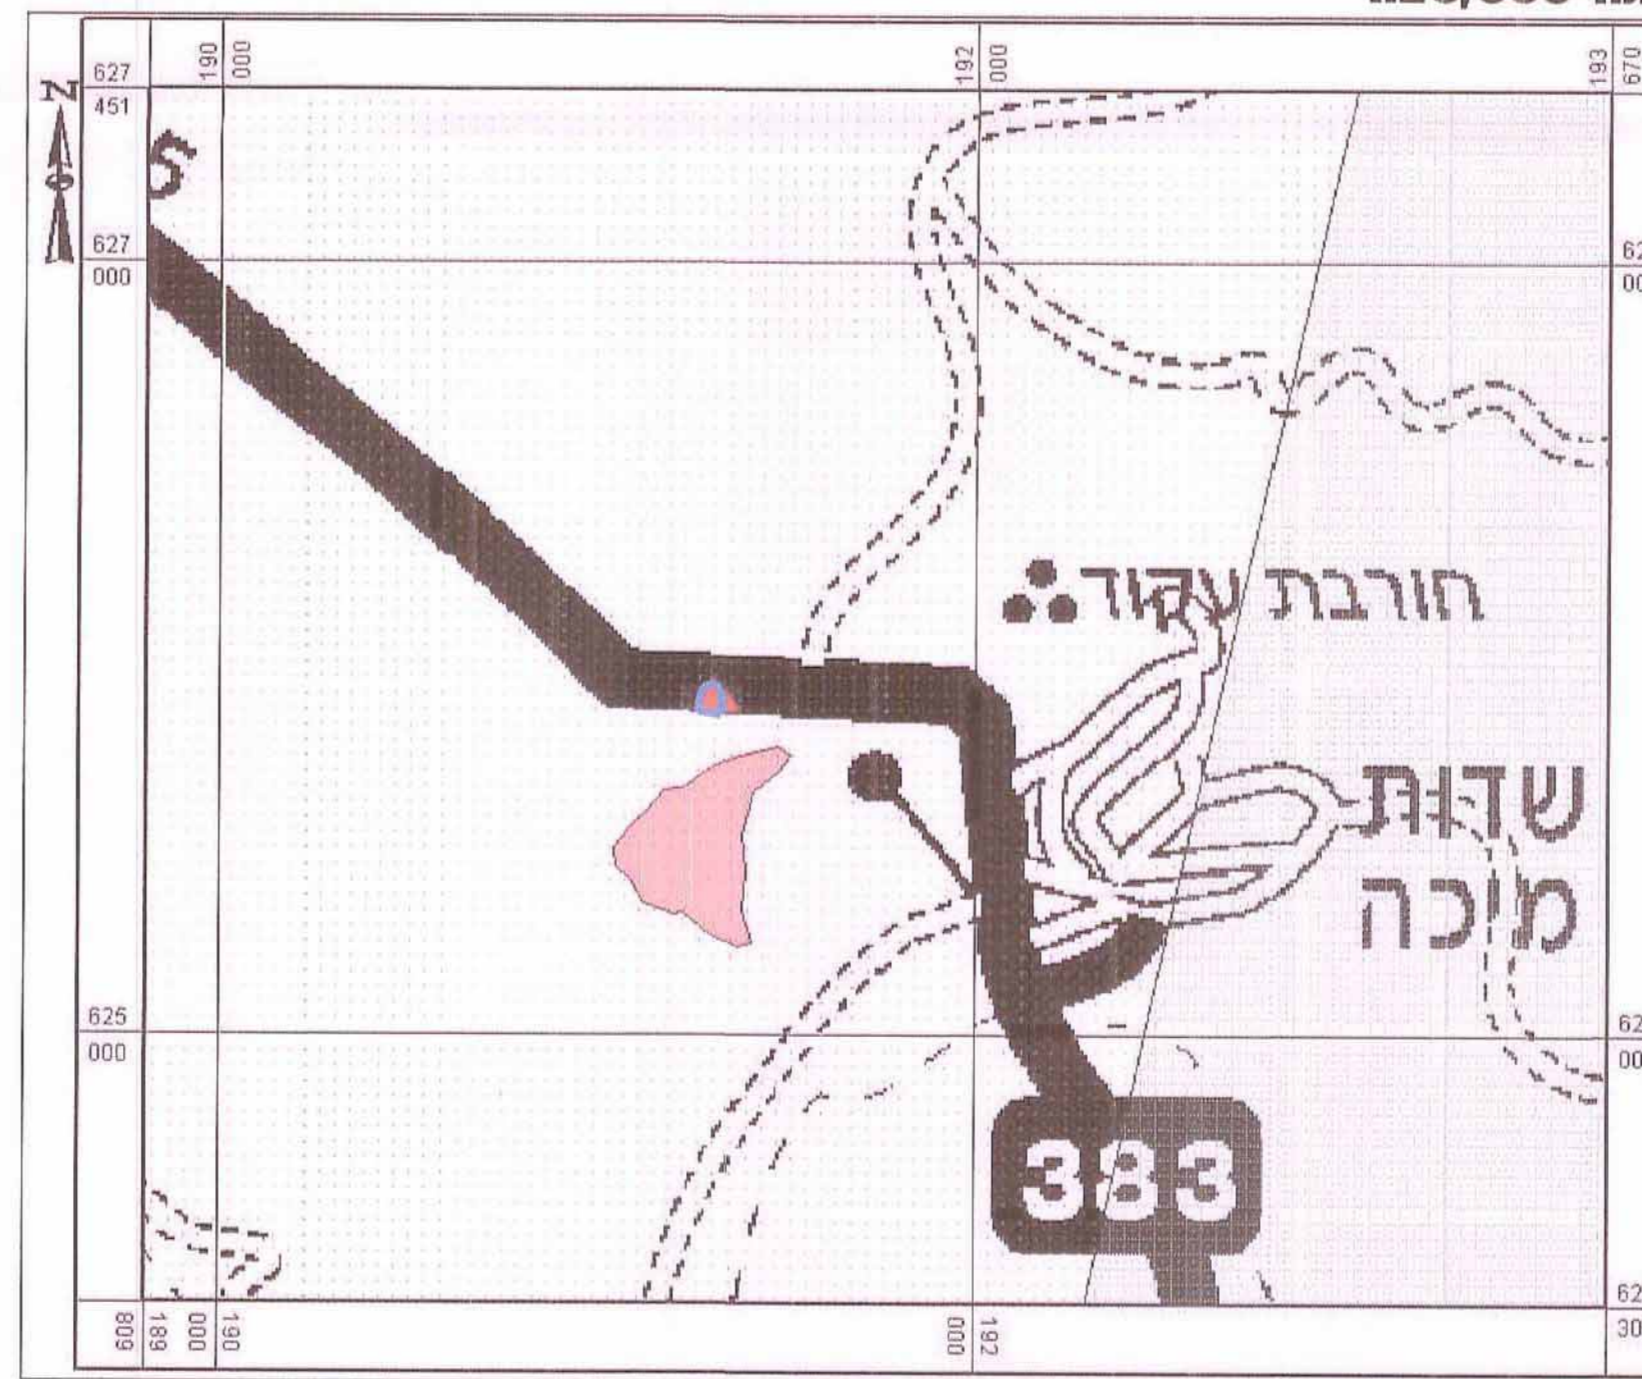


מקרא: אזור רגשות ג'

תרשים סביבה על רקע תמ"א 35
 ק.מ. 1:20,000

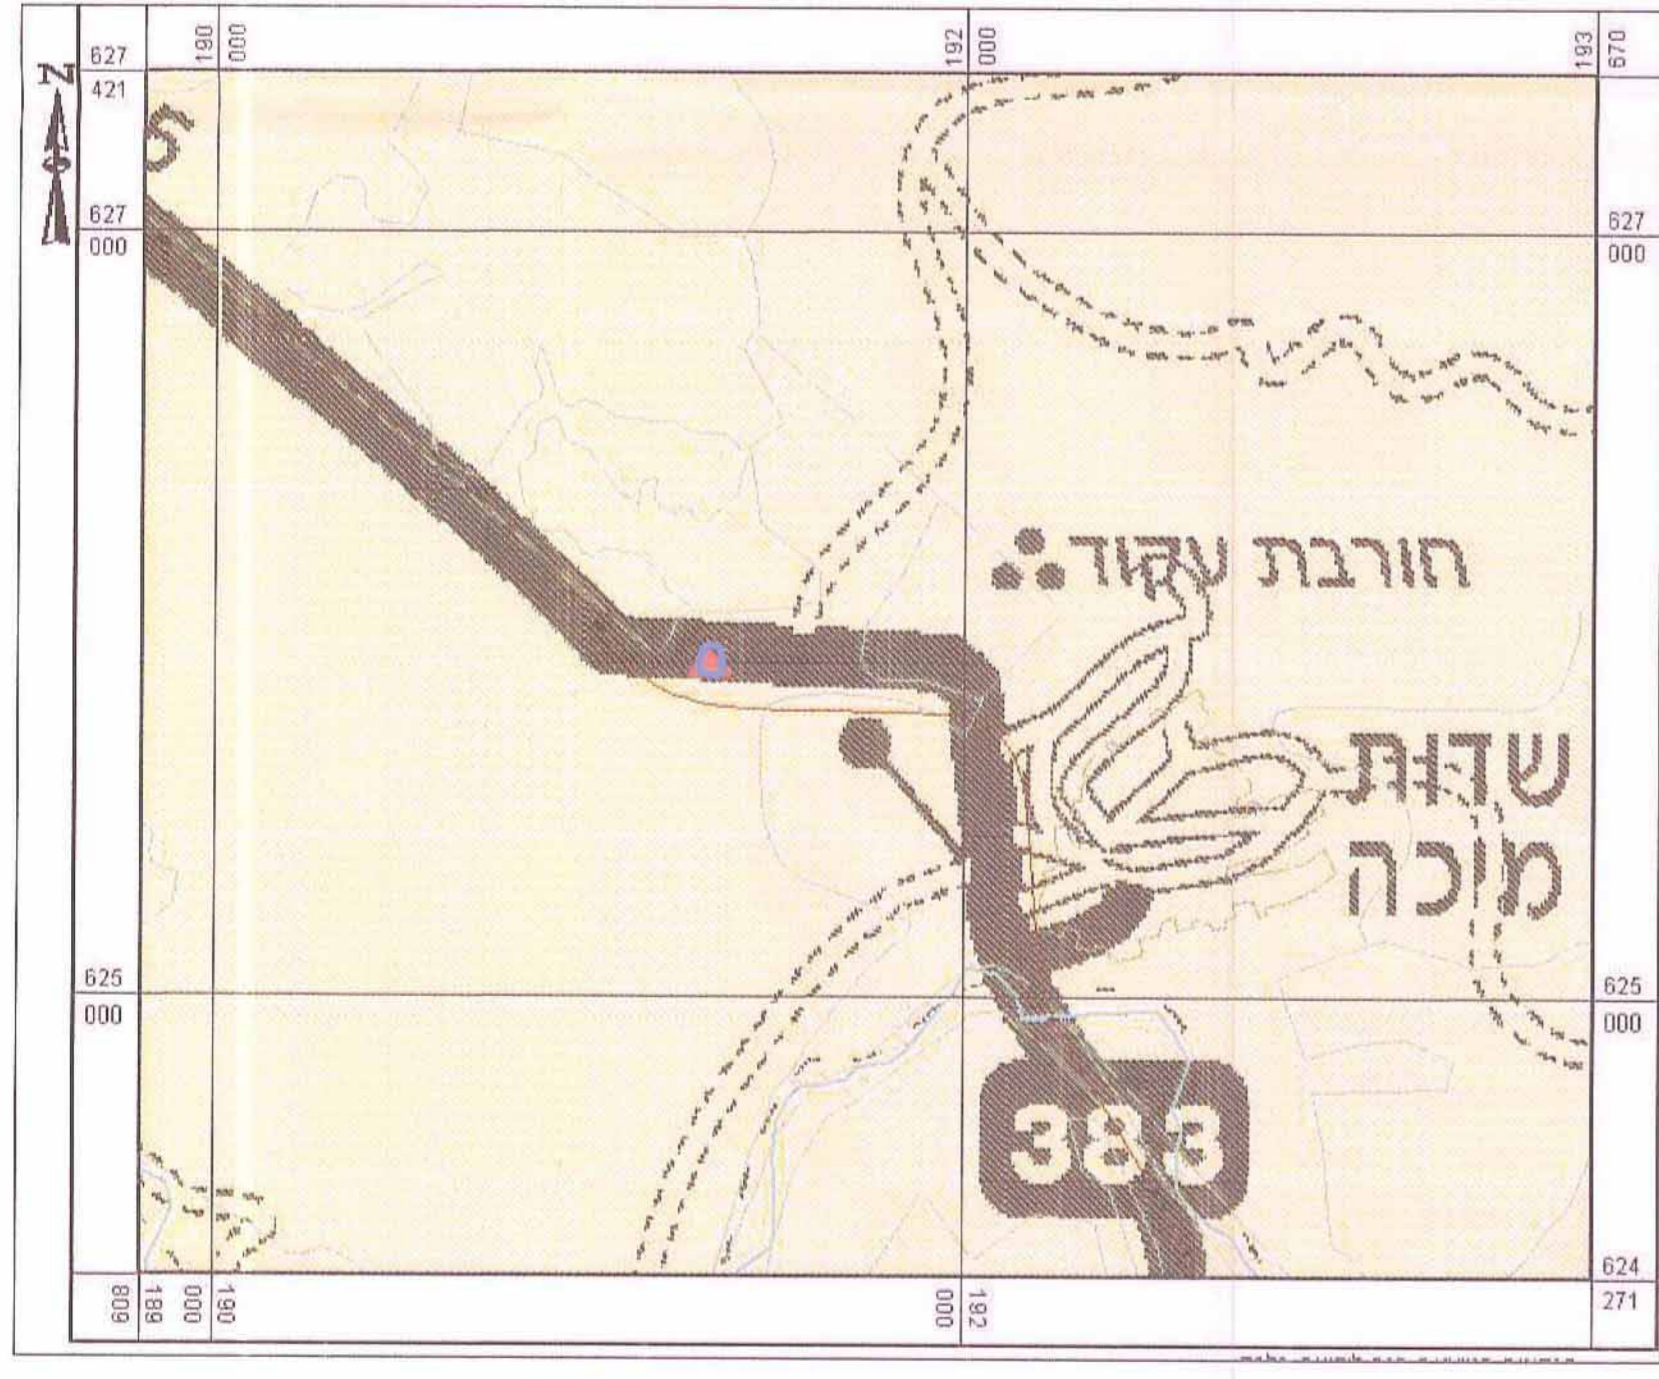

מקרא: מרקם שמור משולב

תרשים סביבה על רקע גושים וחלקות ק.מ. 1:10,000

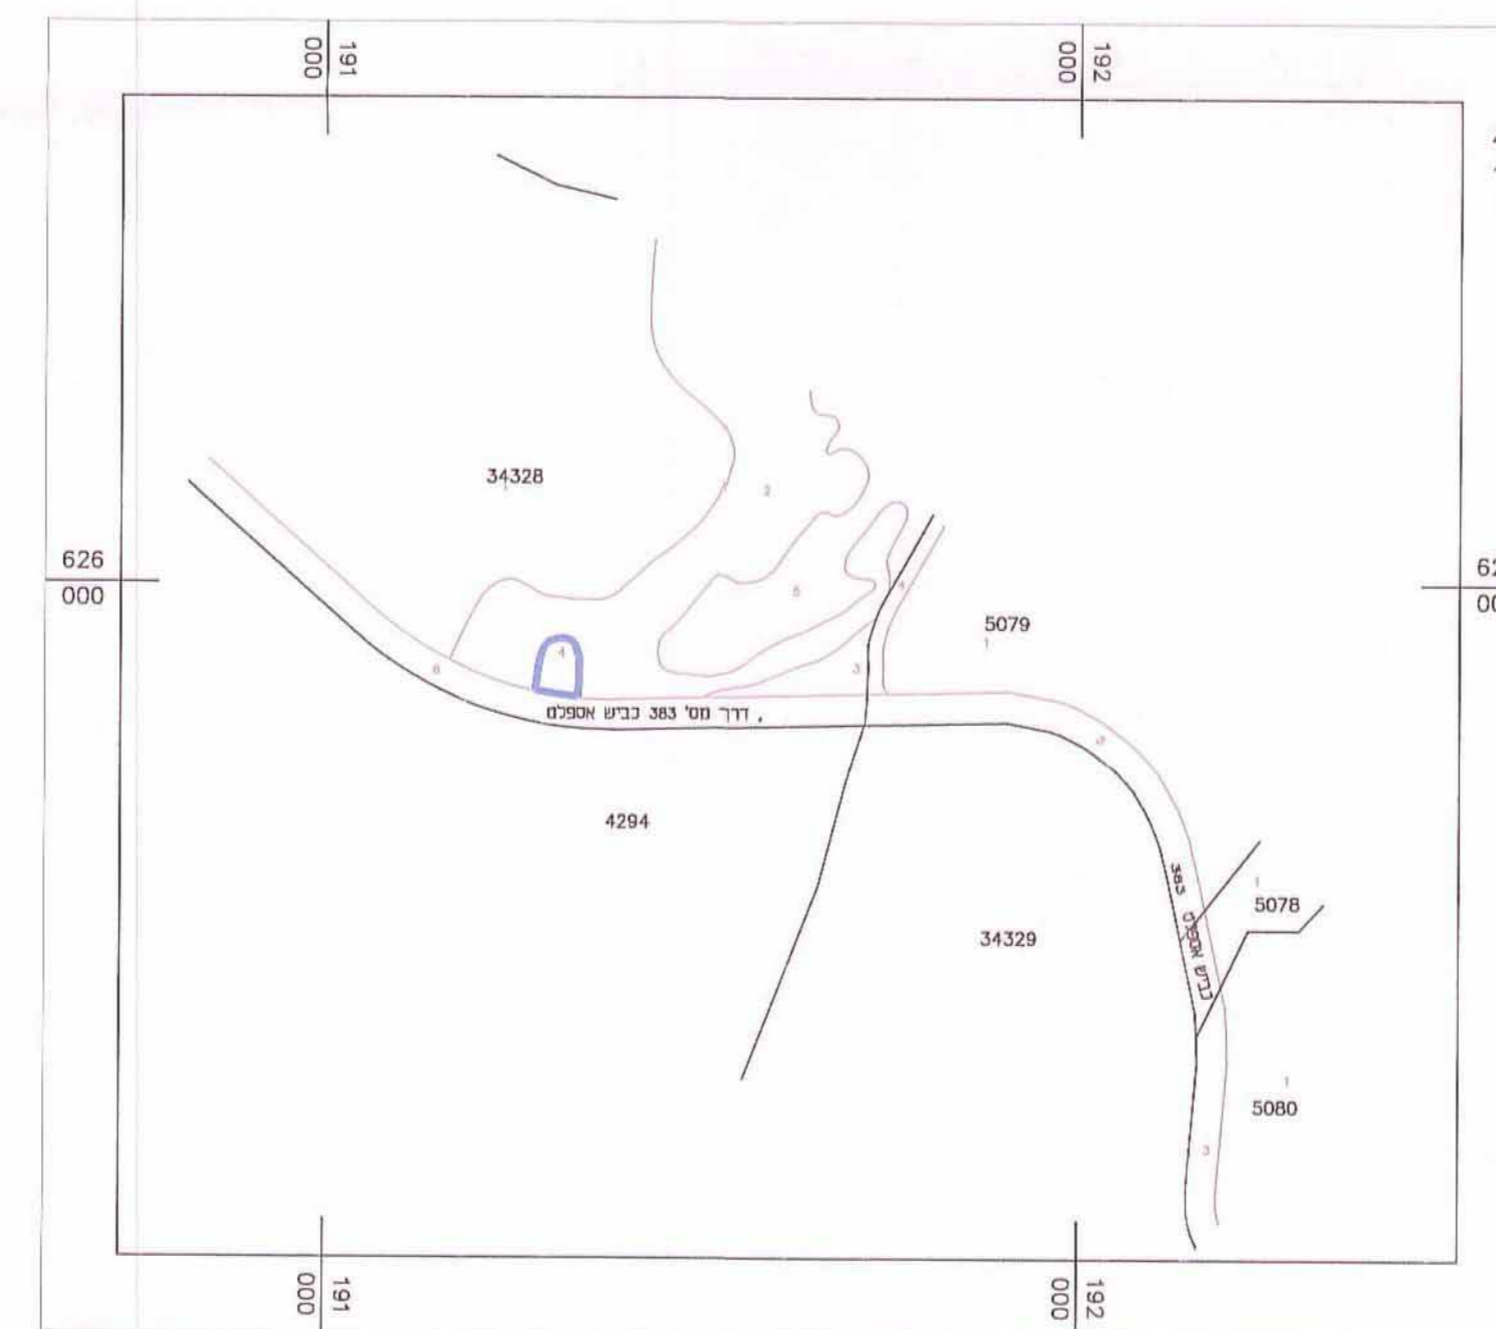

תרשים סביבה ק.מ. 1:50,000

