




חזית צפונית ק.מ. 1:100

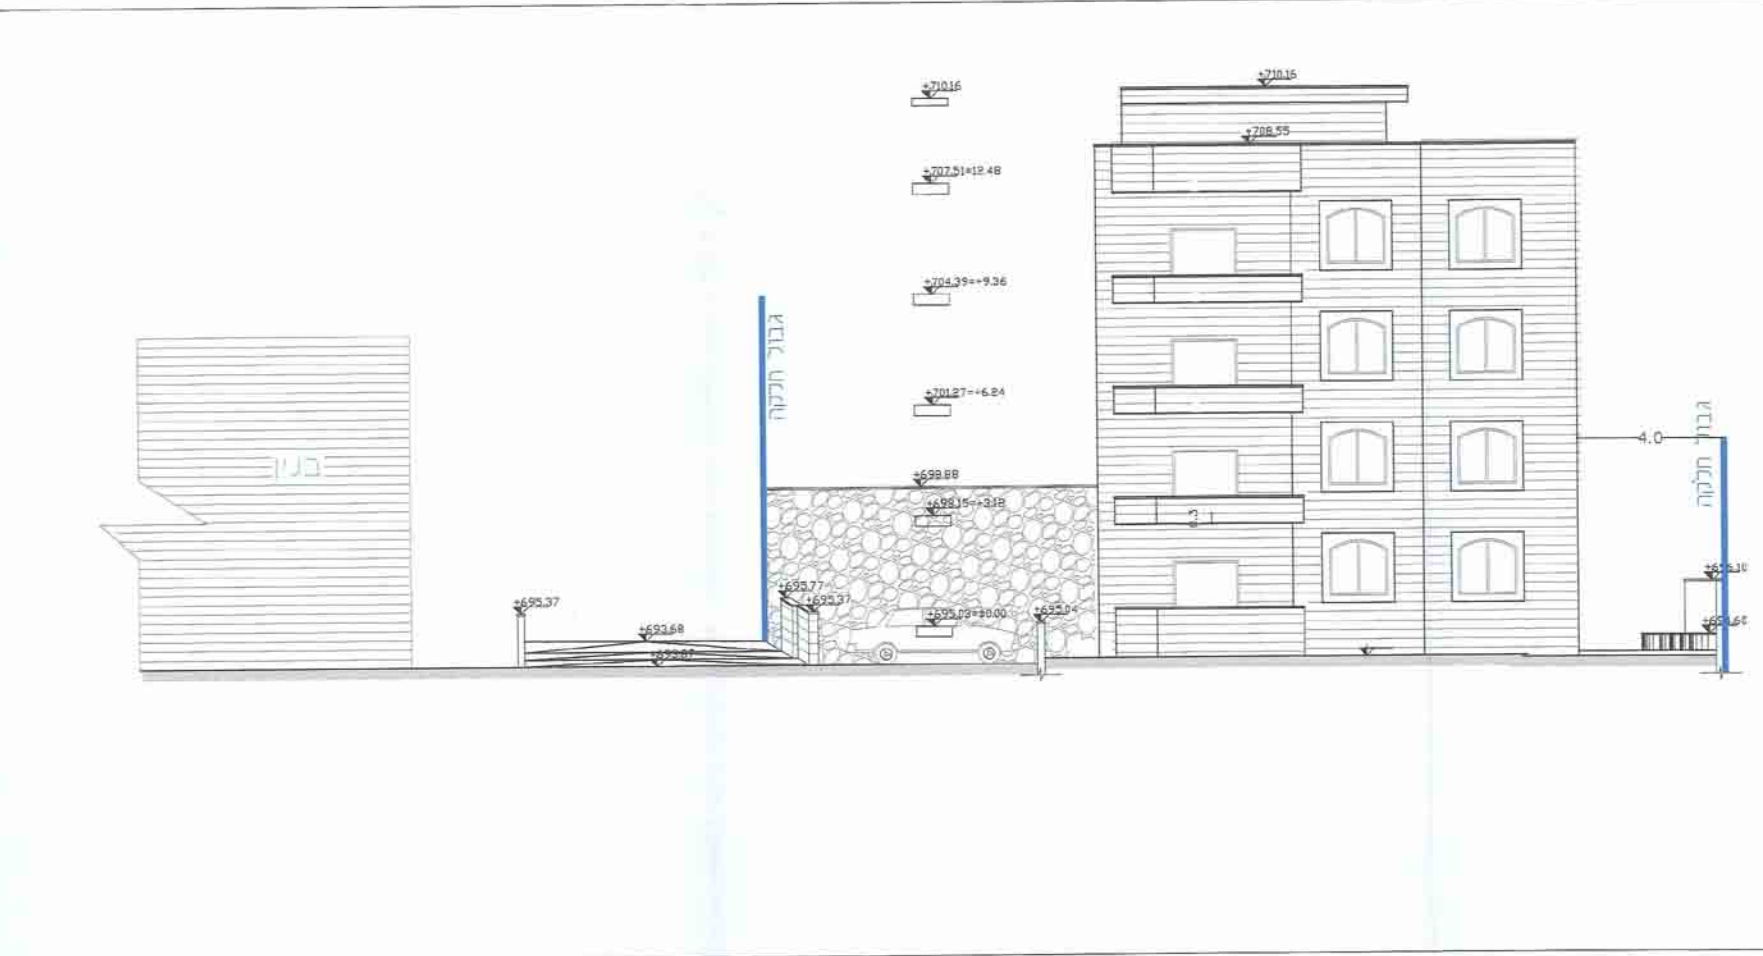


חזית דרוםית ק.מ. 1:100

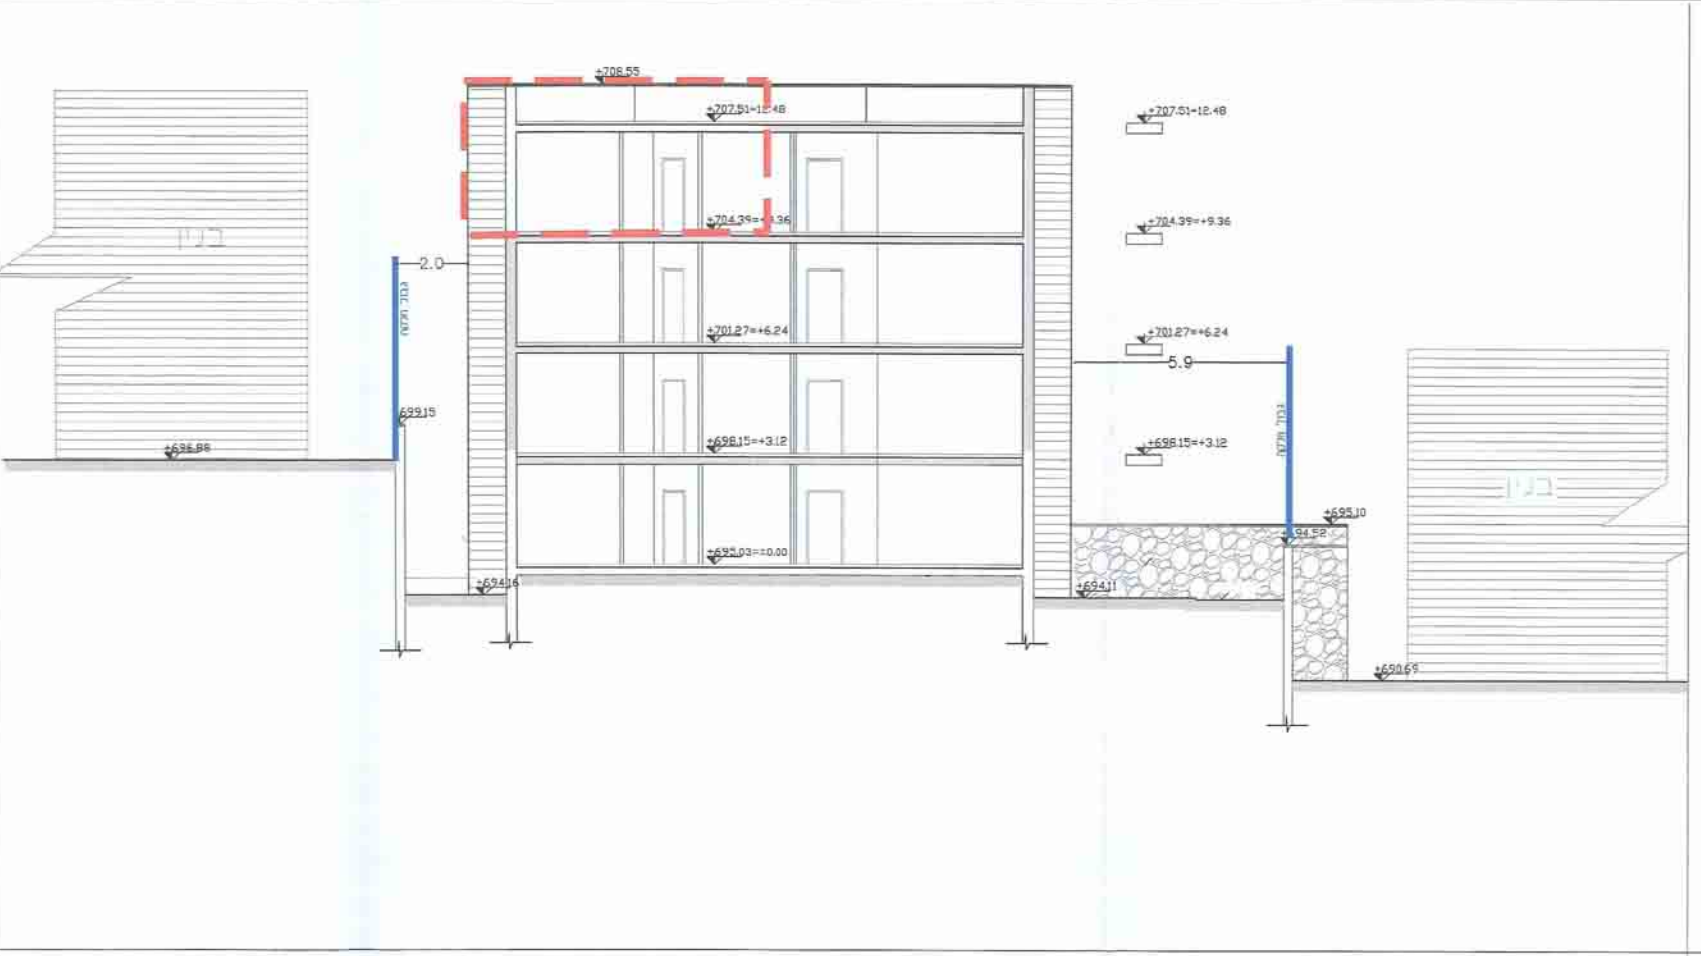


חזת א-א ק.מ. 1:100

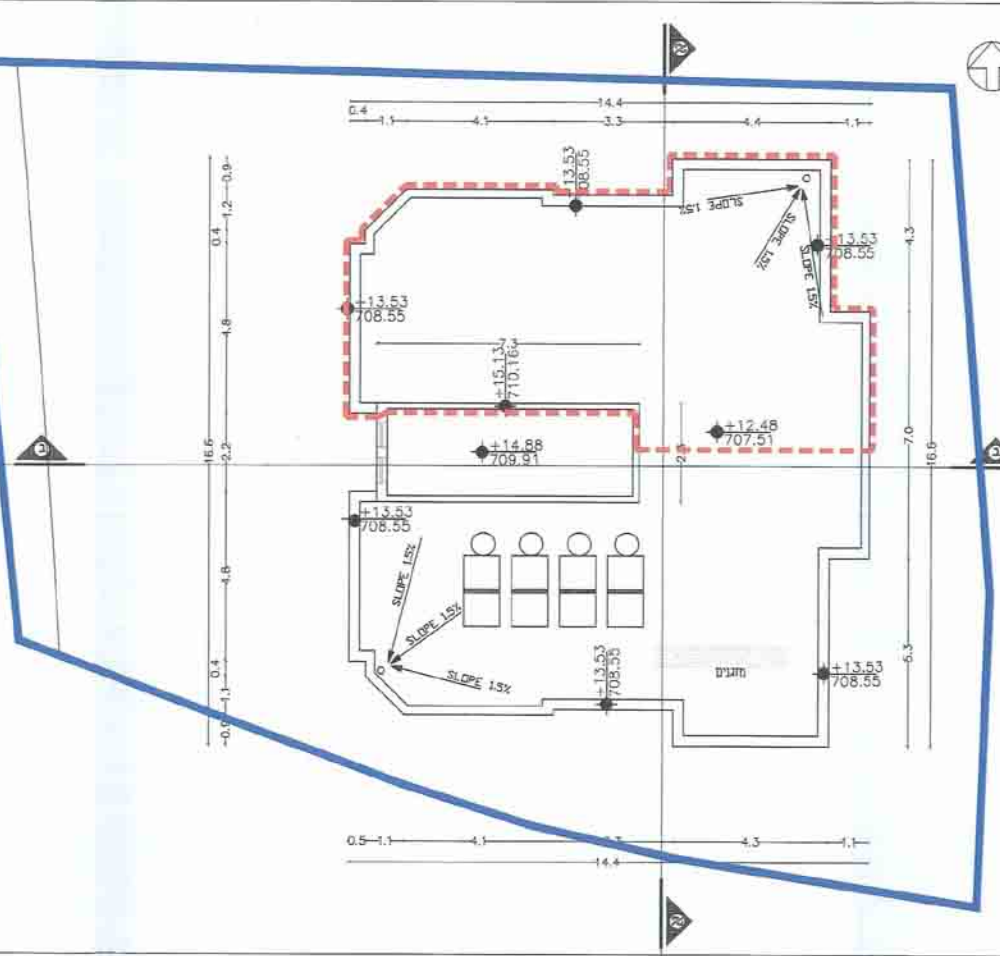


קומת קומת גג סדרגות ק.מ. 1/100 מפלט $+709.91 = +14.88$

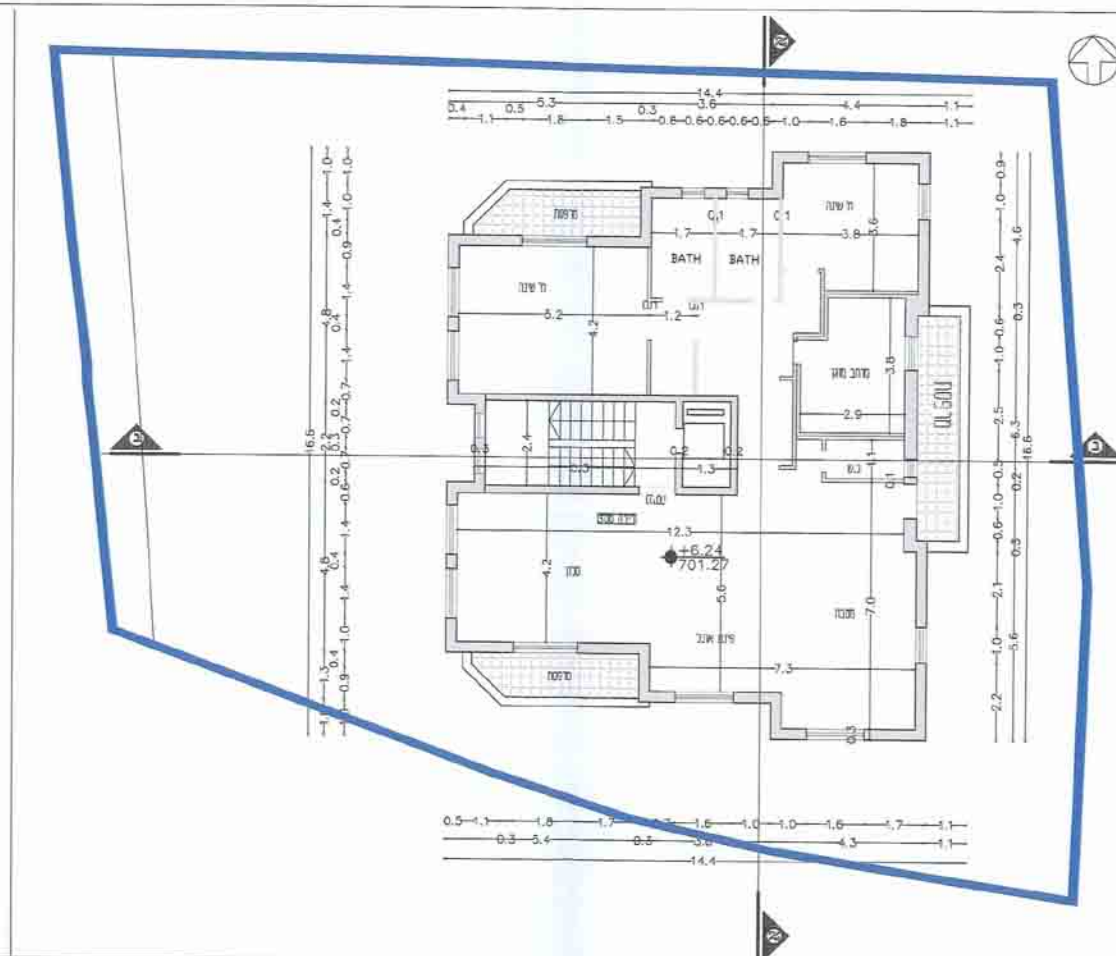


תכנית קומת ב' ק.מ. 1/100 מפלט $+701.27 = +6.24$

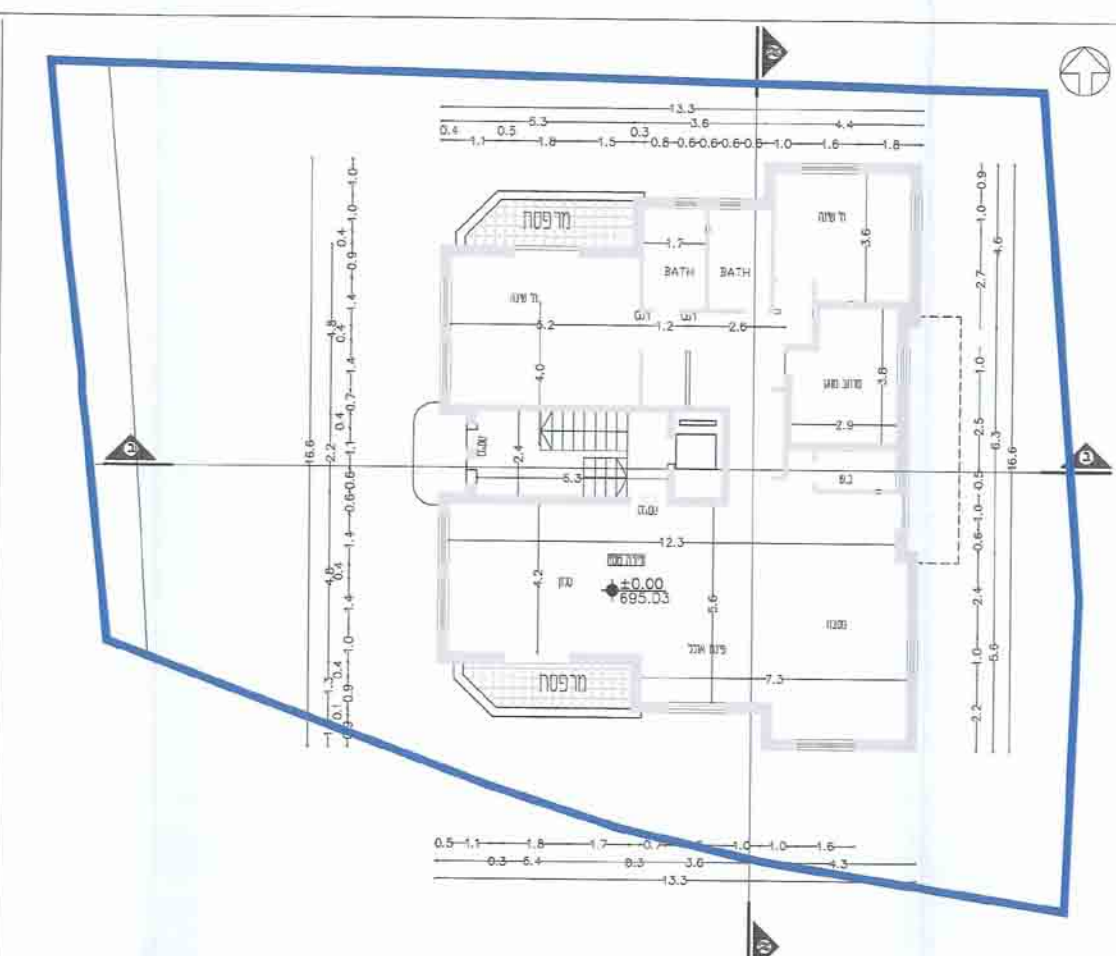


תכנית קומת בניטה ק.מ. 1/100 מפלט $+695.03 = +0.00$

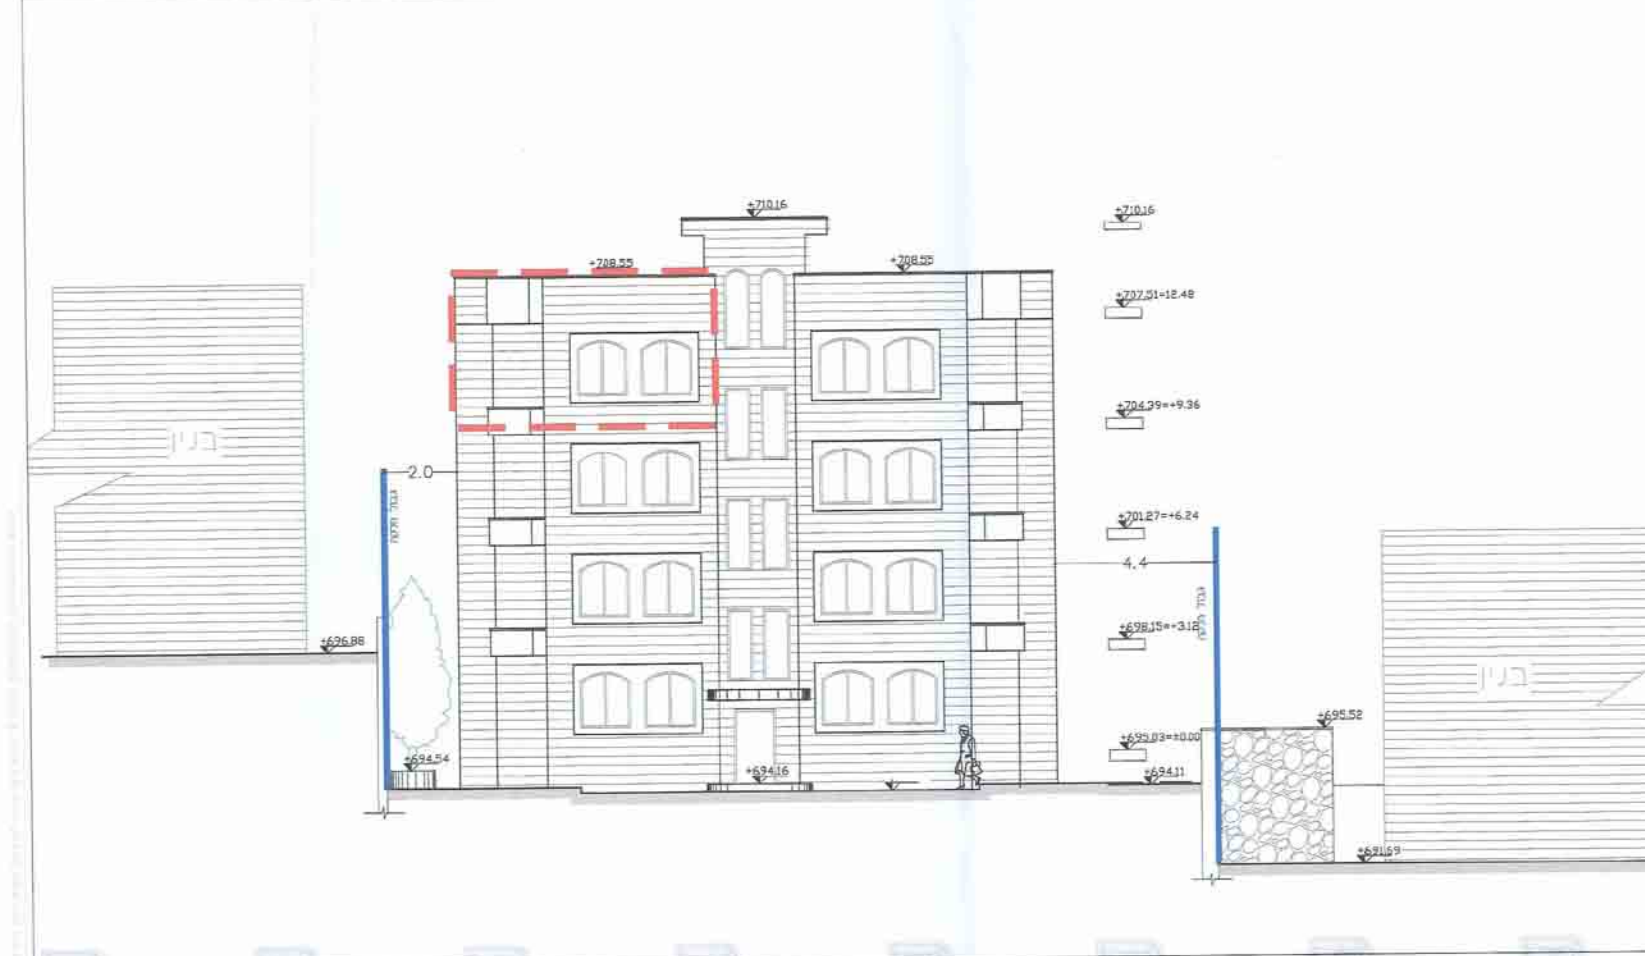


חזית מערבית ק.מ. 1:100

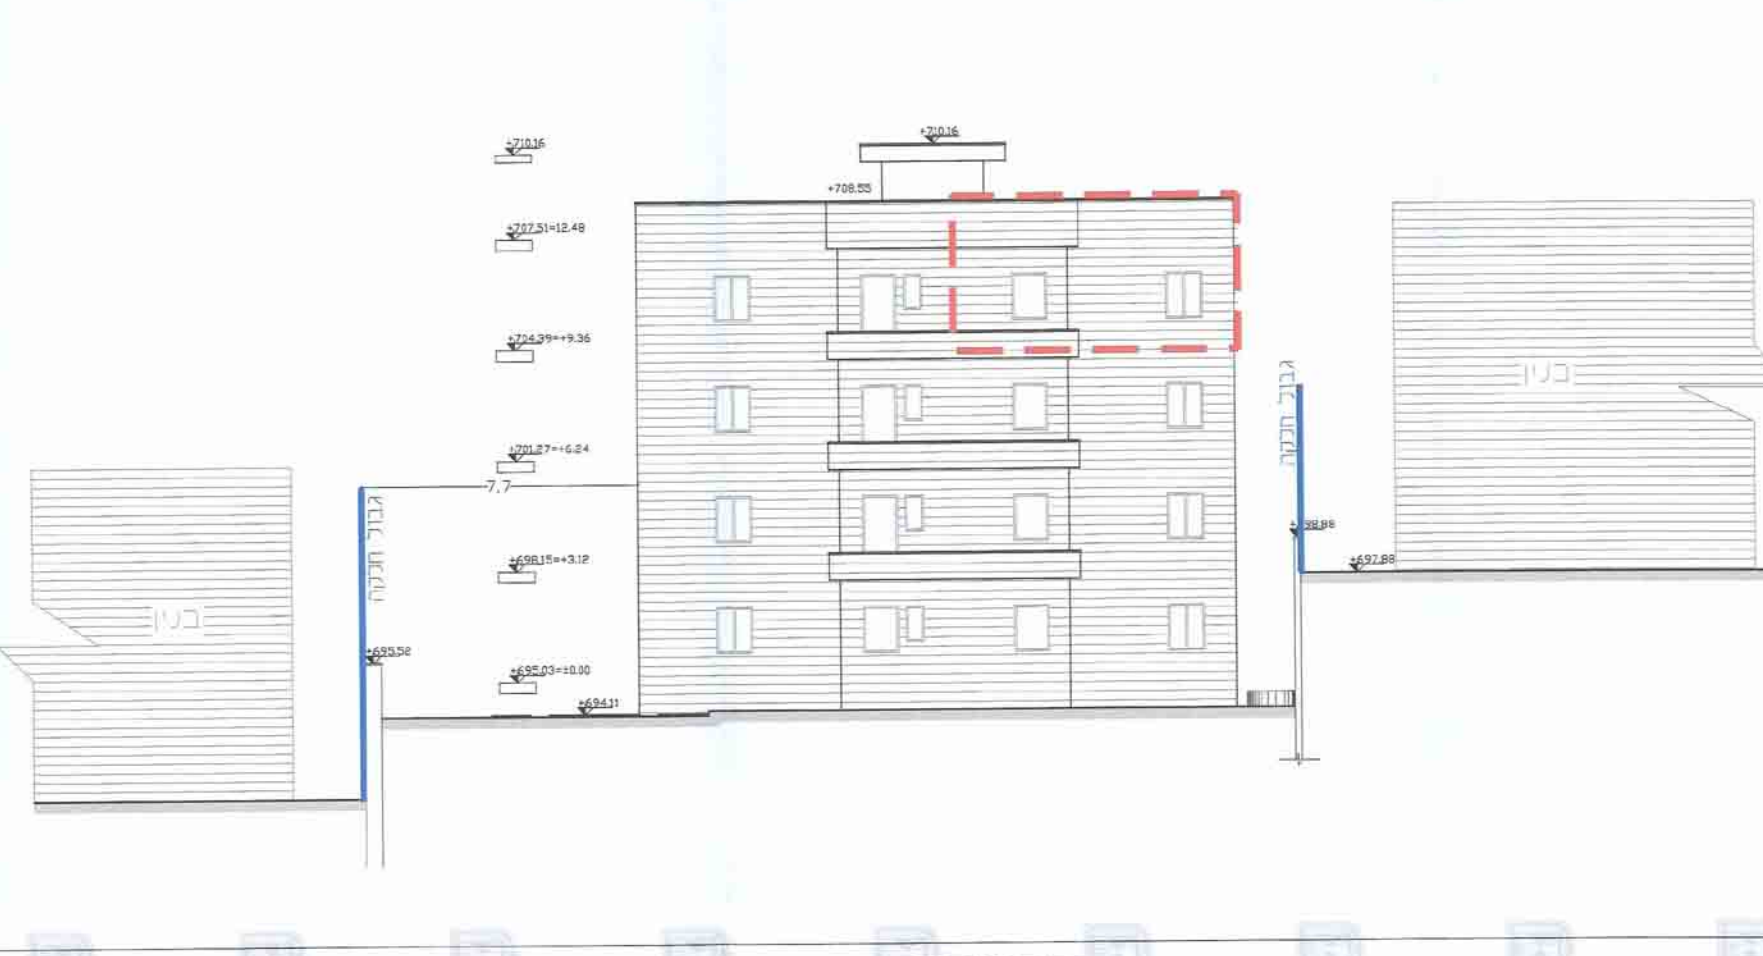


חזית מזרחית ק.מ. 1/100

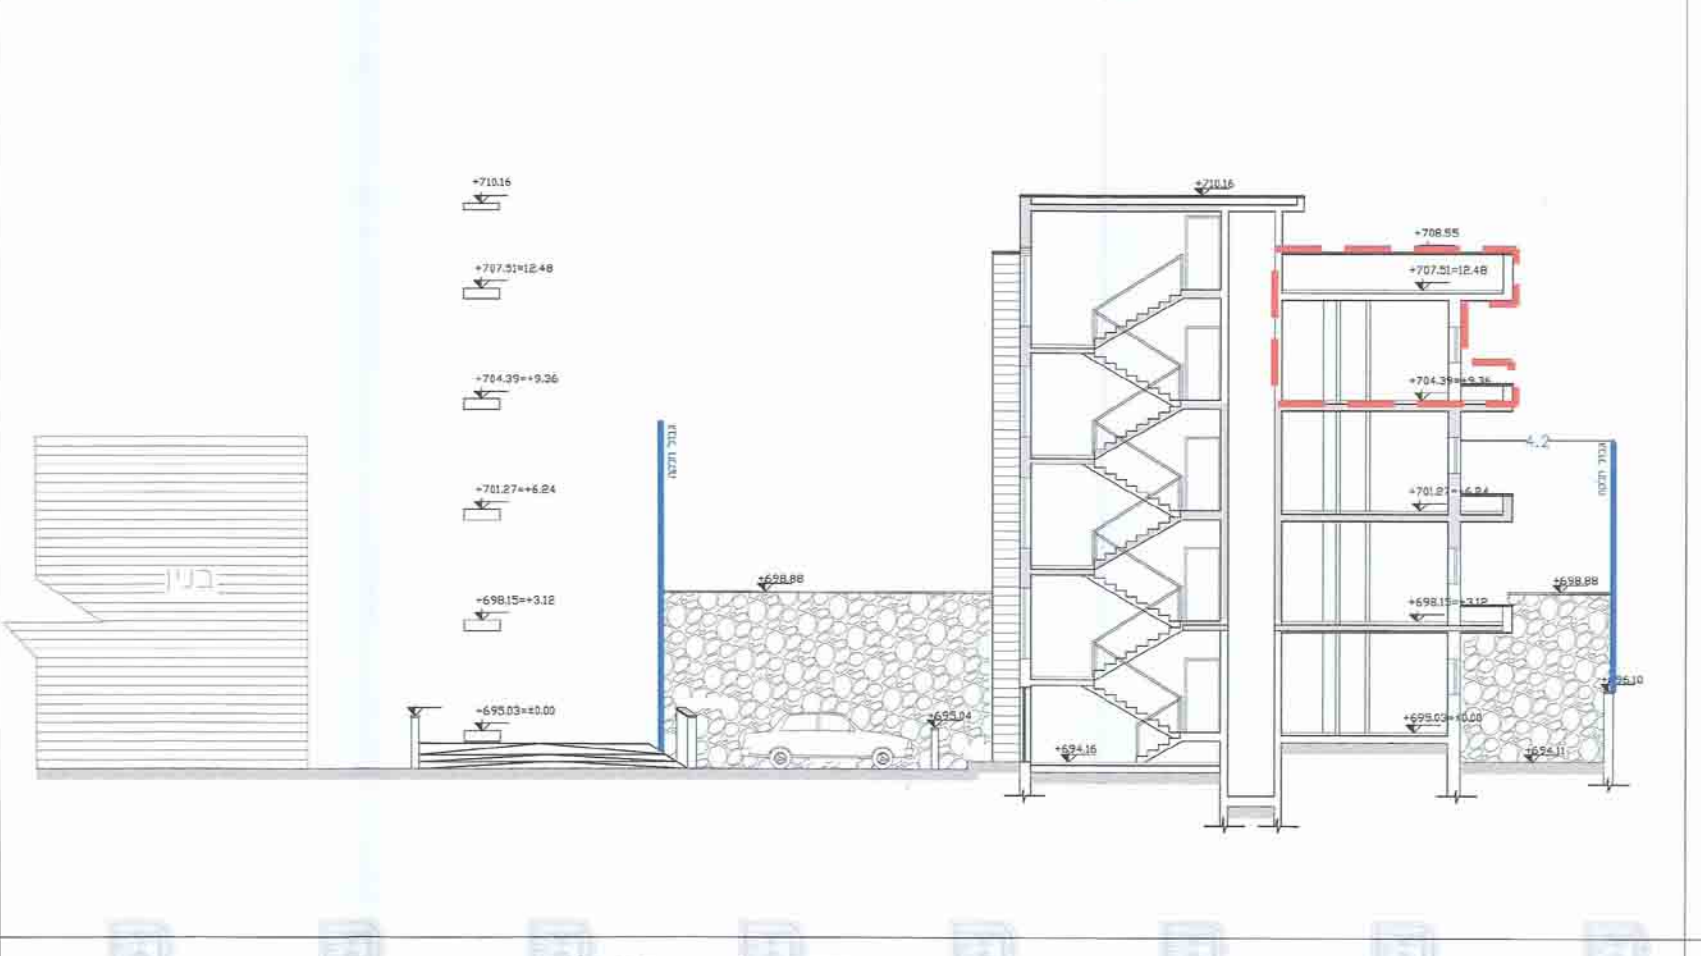


חזת ב-ב ק.מ. 1:100

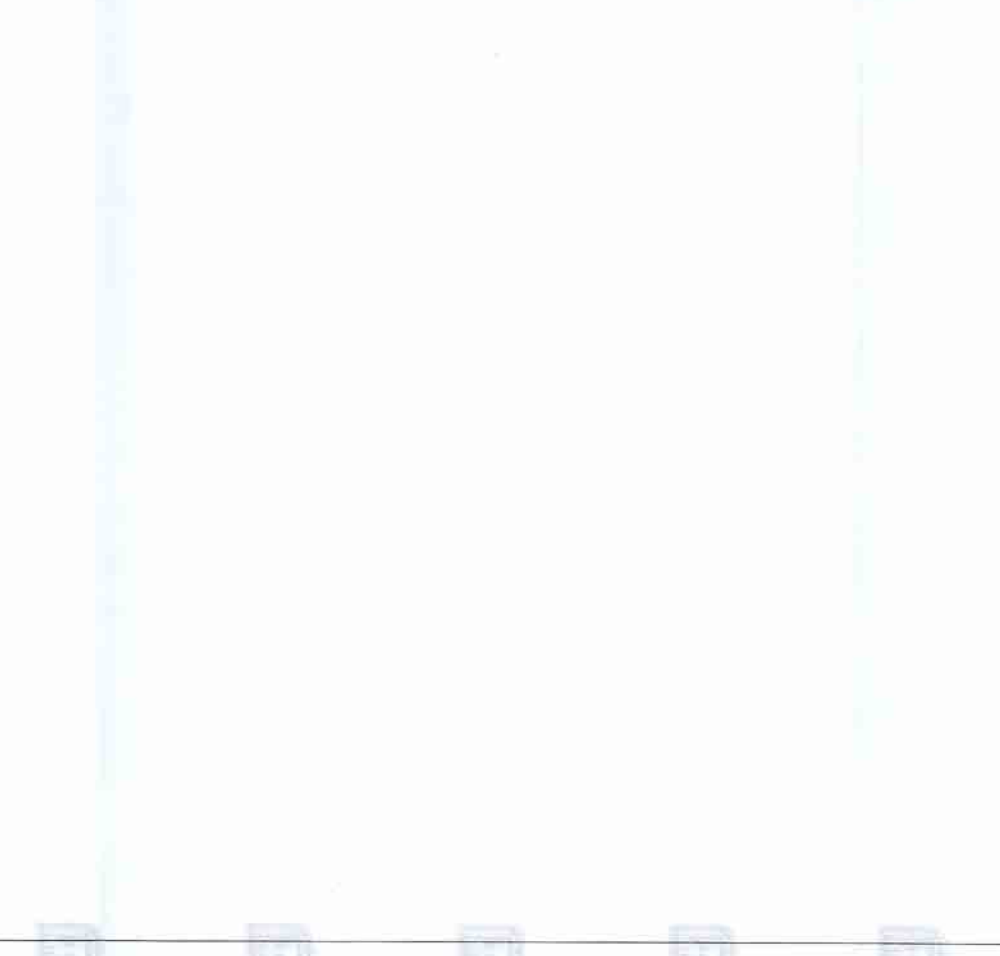

תכנית קומת ג' ק.מ. 1/100 מפלט $+704.39 = +9.36$

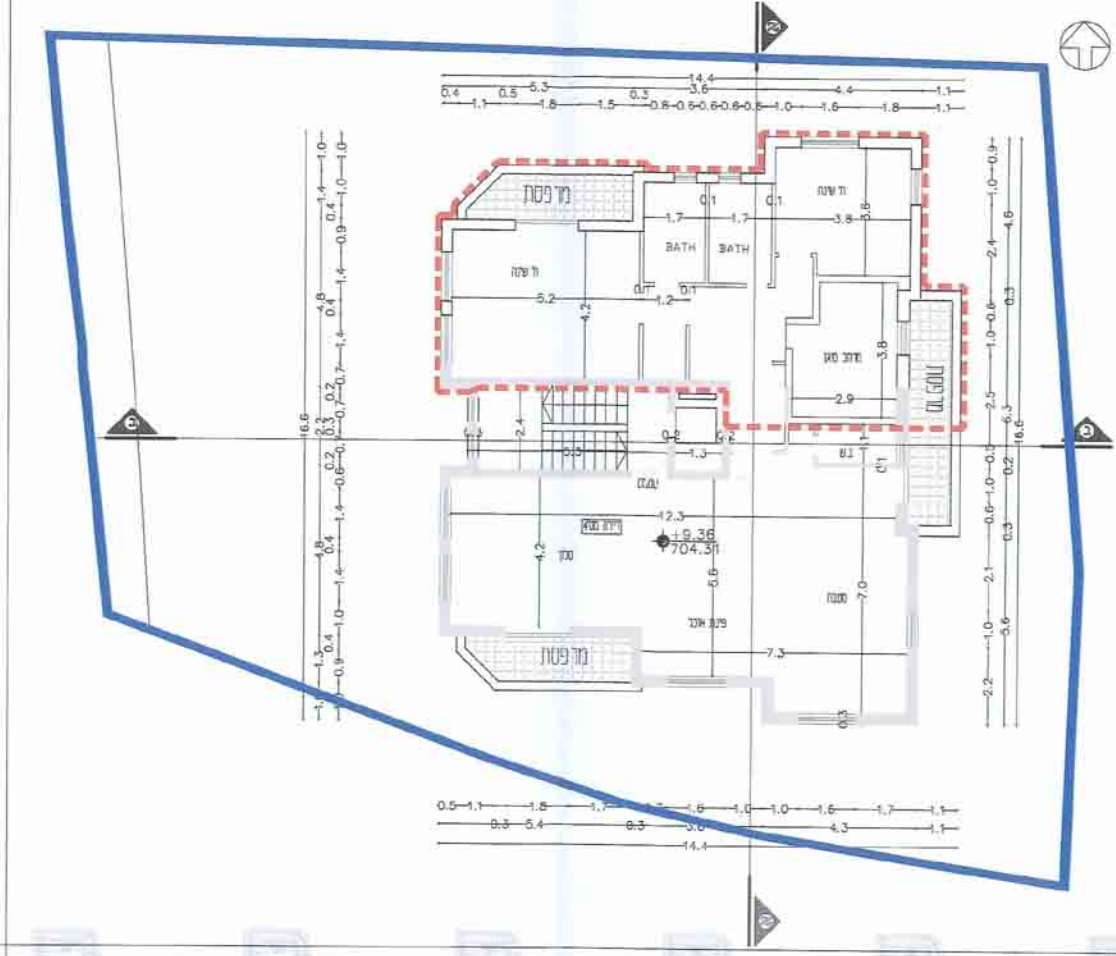

תכנית קומת א' ק.מ. 1/100 מפלט $+698.18 = +3.12$

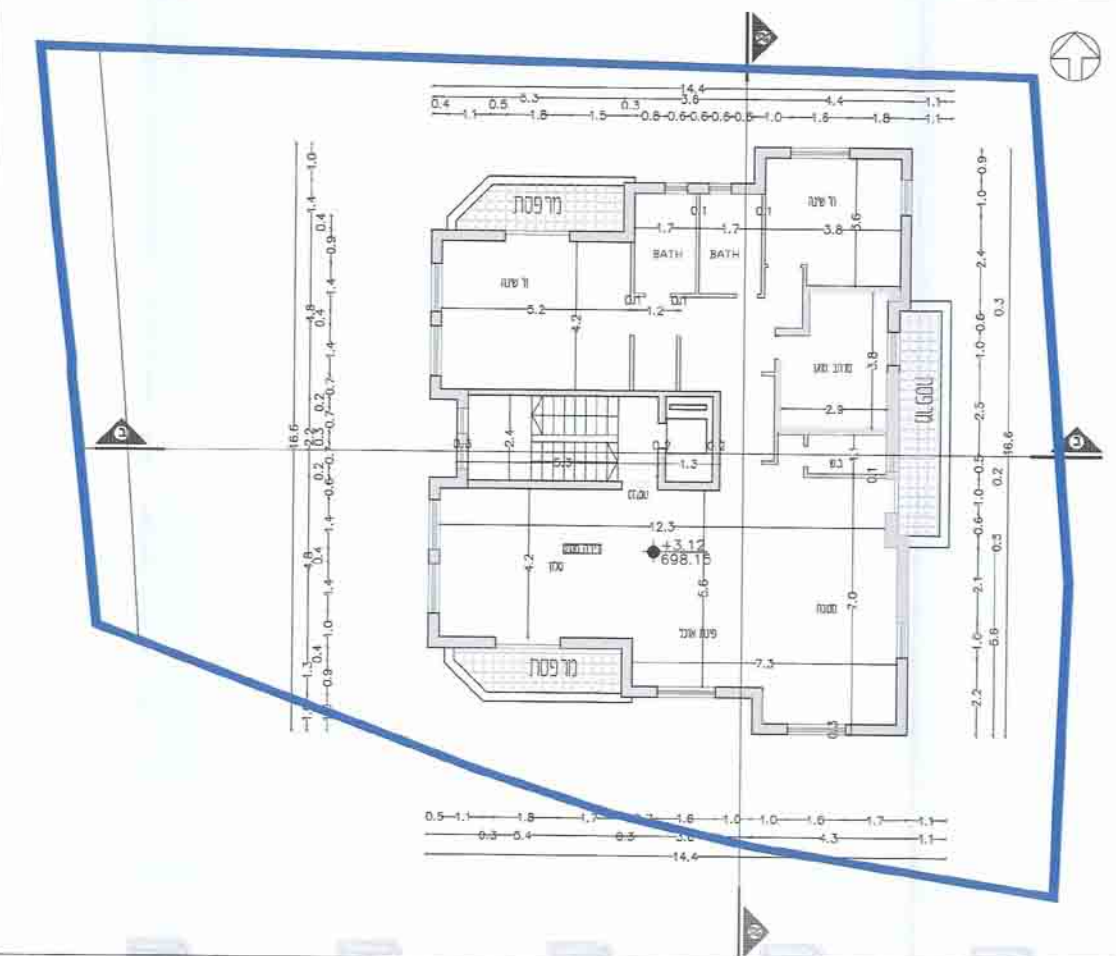

תכנית פיתוח ובניטה ק.מ. 1/100 מפלט $+695.03 = +0.00$



מאזן חזיה

מס' יחיד	תקן חזיה במ"ר	מקומות חניה
4	1.0	4
4		4

תכנית מס' 101-0054171
נספח בינוי מס' 1
קנ"מ : 1:100

מקרא:

 גבול תכנית
 בניה מוצעת וקיימת בפועל
 בניה מאושרת
 בניה להריסה

379	מ"ר שטחים במצב ממוצע ע"י רדת 99/521
725.50	מ"ר שטחים במצב ממוצע ע"י תכנית 3898
95.0	מ"ר שטחים תפוקה
820.4	מ"ר

אדר' מחמד אבו גאם
 מספר רשיון 74623
 ת.ז. 80441975
 ירושלים / ת.ז. 38164
 טל: 02-6274686
 תאריך: 10.06.15

SULTAN SULAIMAN - ENGINEERING OFFICE