

**תכנית מס' 101-0130260**  
**כנסיה קופטית-בית חנינא**  
**נספח בנייני ופתוח**







קנ"מ. 1:200  
 נספח (1) גליון (1) מתוך (2)

מס' תודרי	שטח	רצב פרט	מס' חודרים	מס' מקומות משי	מס' מקומות משי
1	כנסיה	1 כלל 50 מ"ר	---	---	---
2	מנזר (פסייח)	1 כלל 8 חדרים	---	---	---
34	מס'כ	---	---	---	---

מקרא	תיאור
—	גבול תכנית
—	גבול חלקה
—	קו בניין
—	קו בניין תחתי
—	קו קרקע טבעי
—	להריסה
100	גבול תא שטח ומספרו

מבילת שטחים	שטח
מחיי שטחים סבב מאושר	1501.20
מחיי שטחים סבב מוצע	3571.90
מחיי שטחים בניה ללא חומר	---

עורך התכנית  
 שמואל קמחי  
 02-4286038  
 080071396  
 15-07-2013

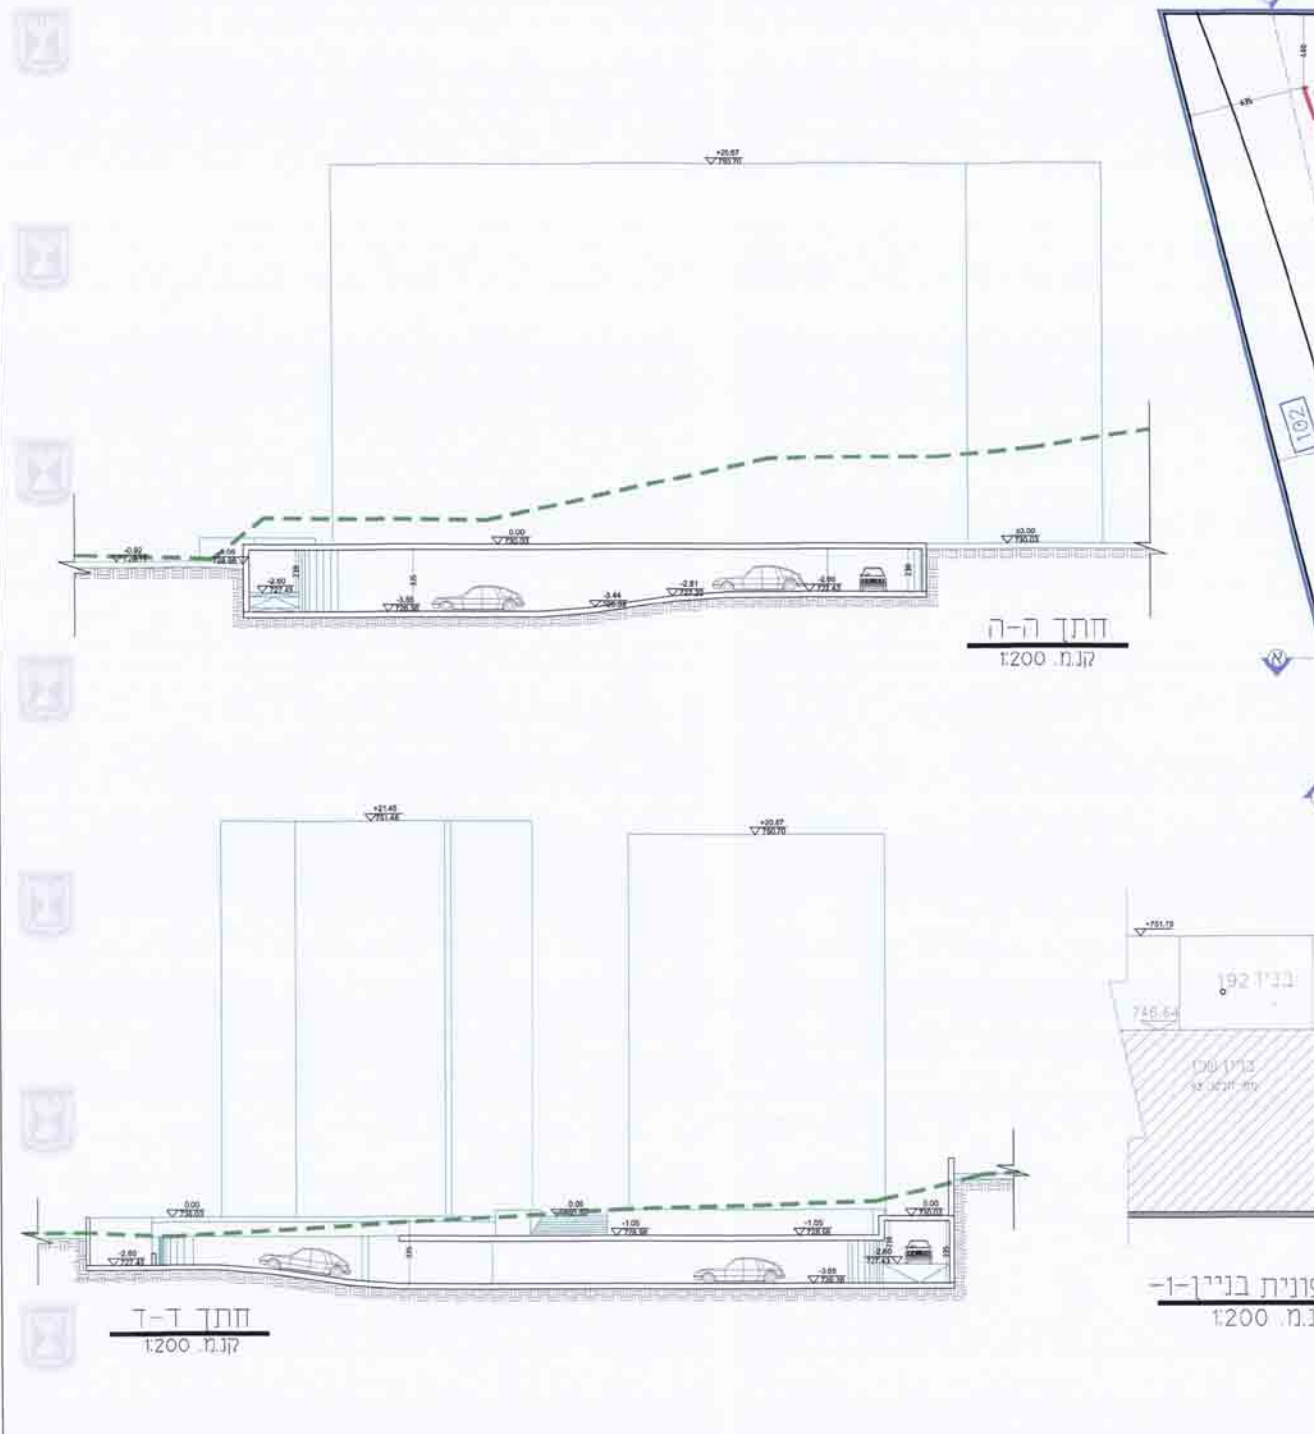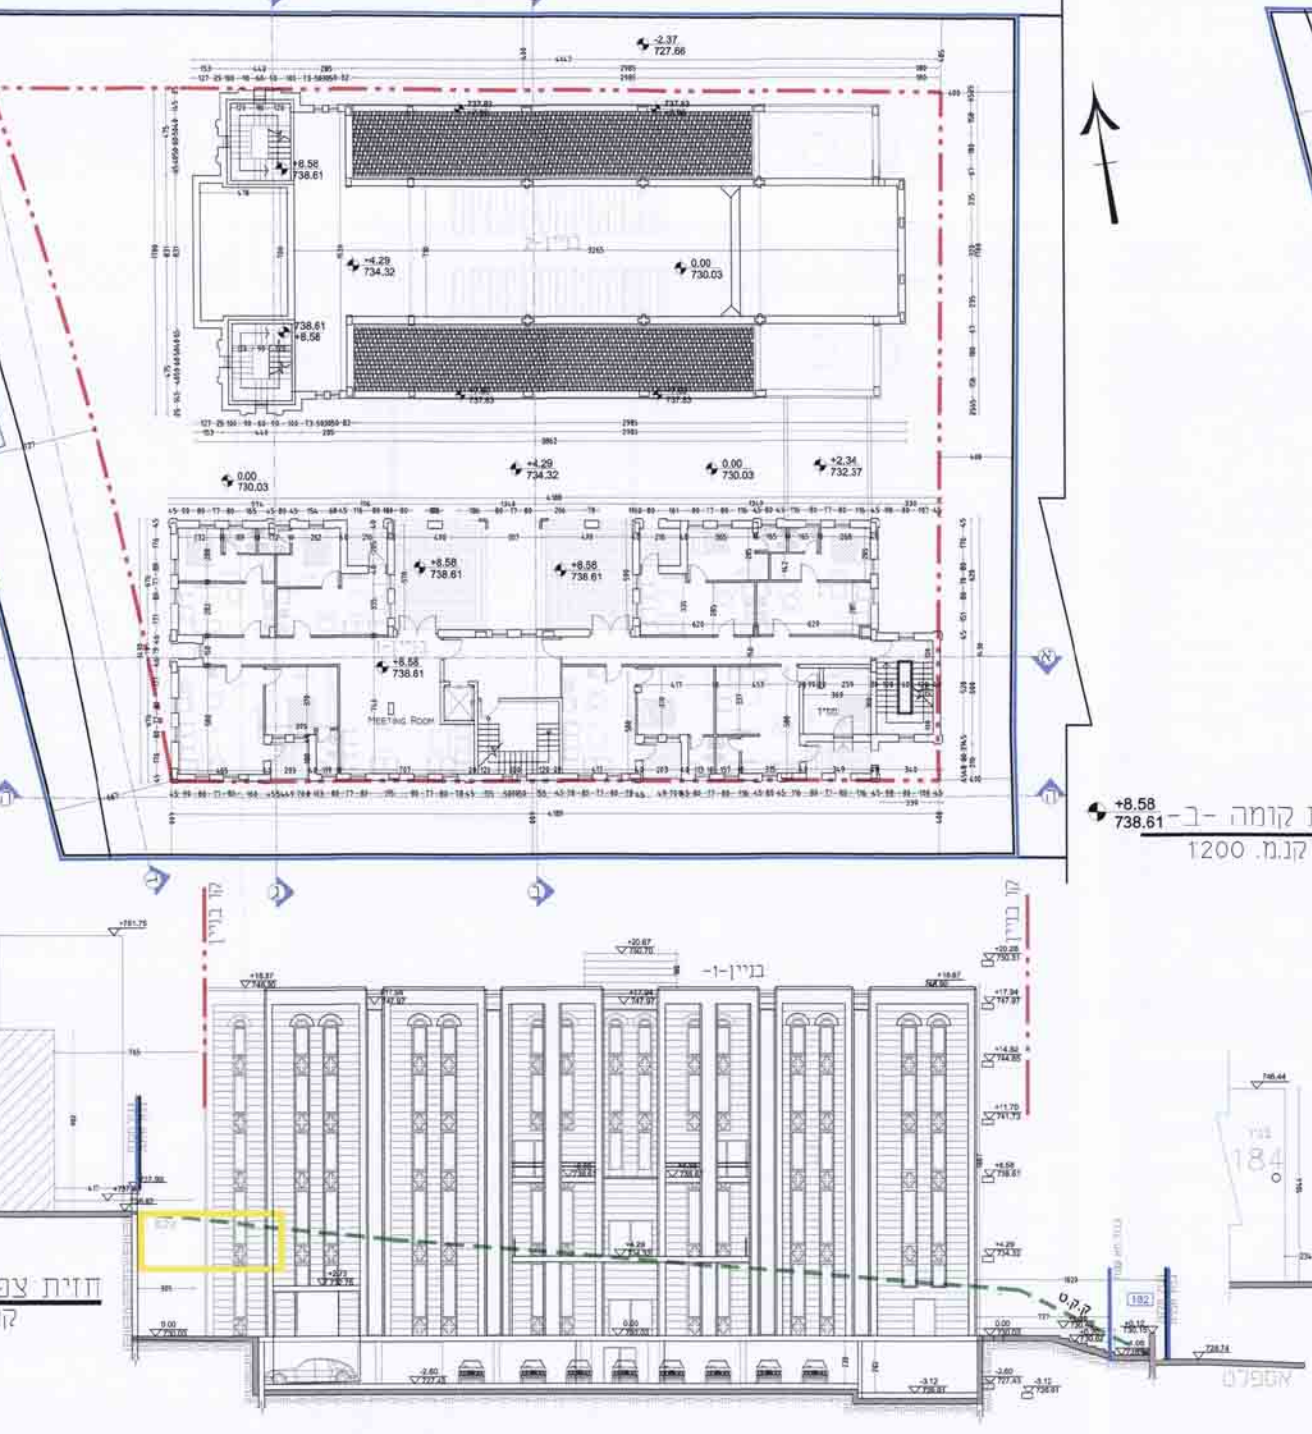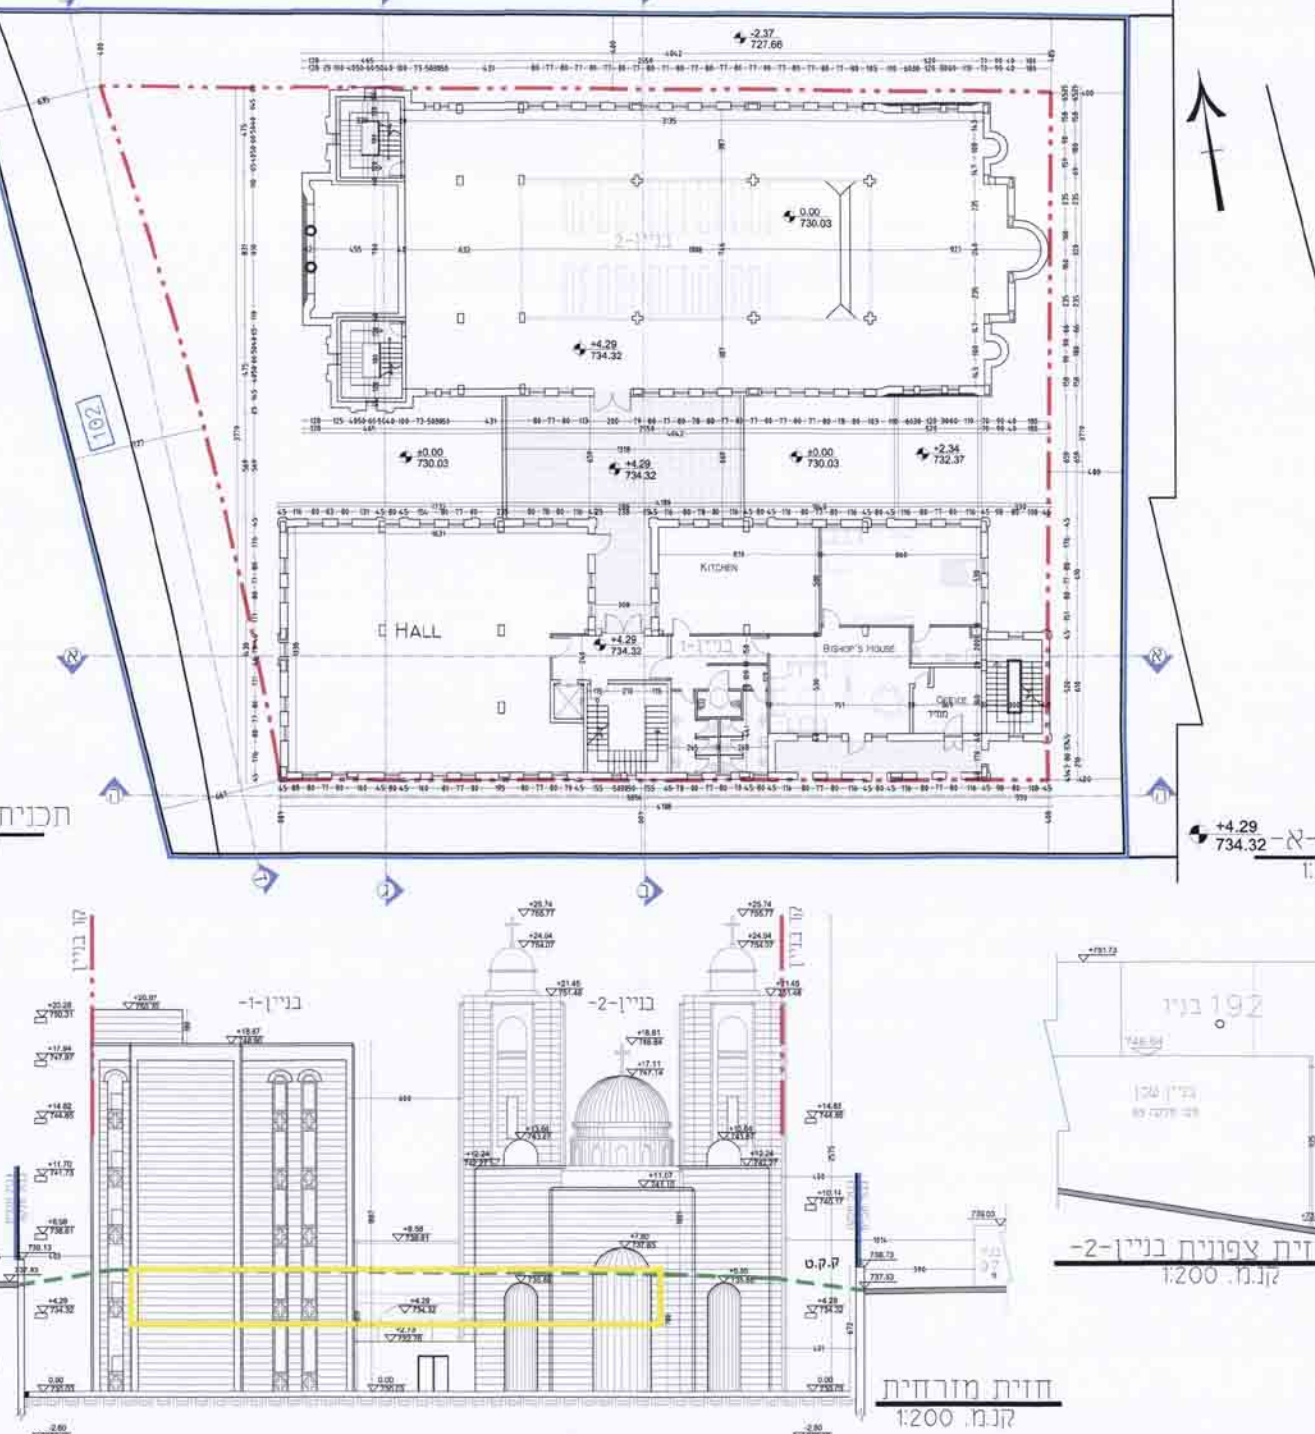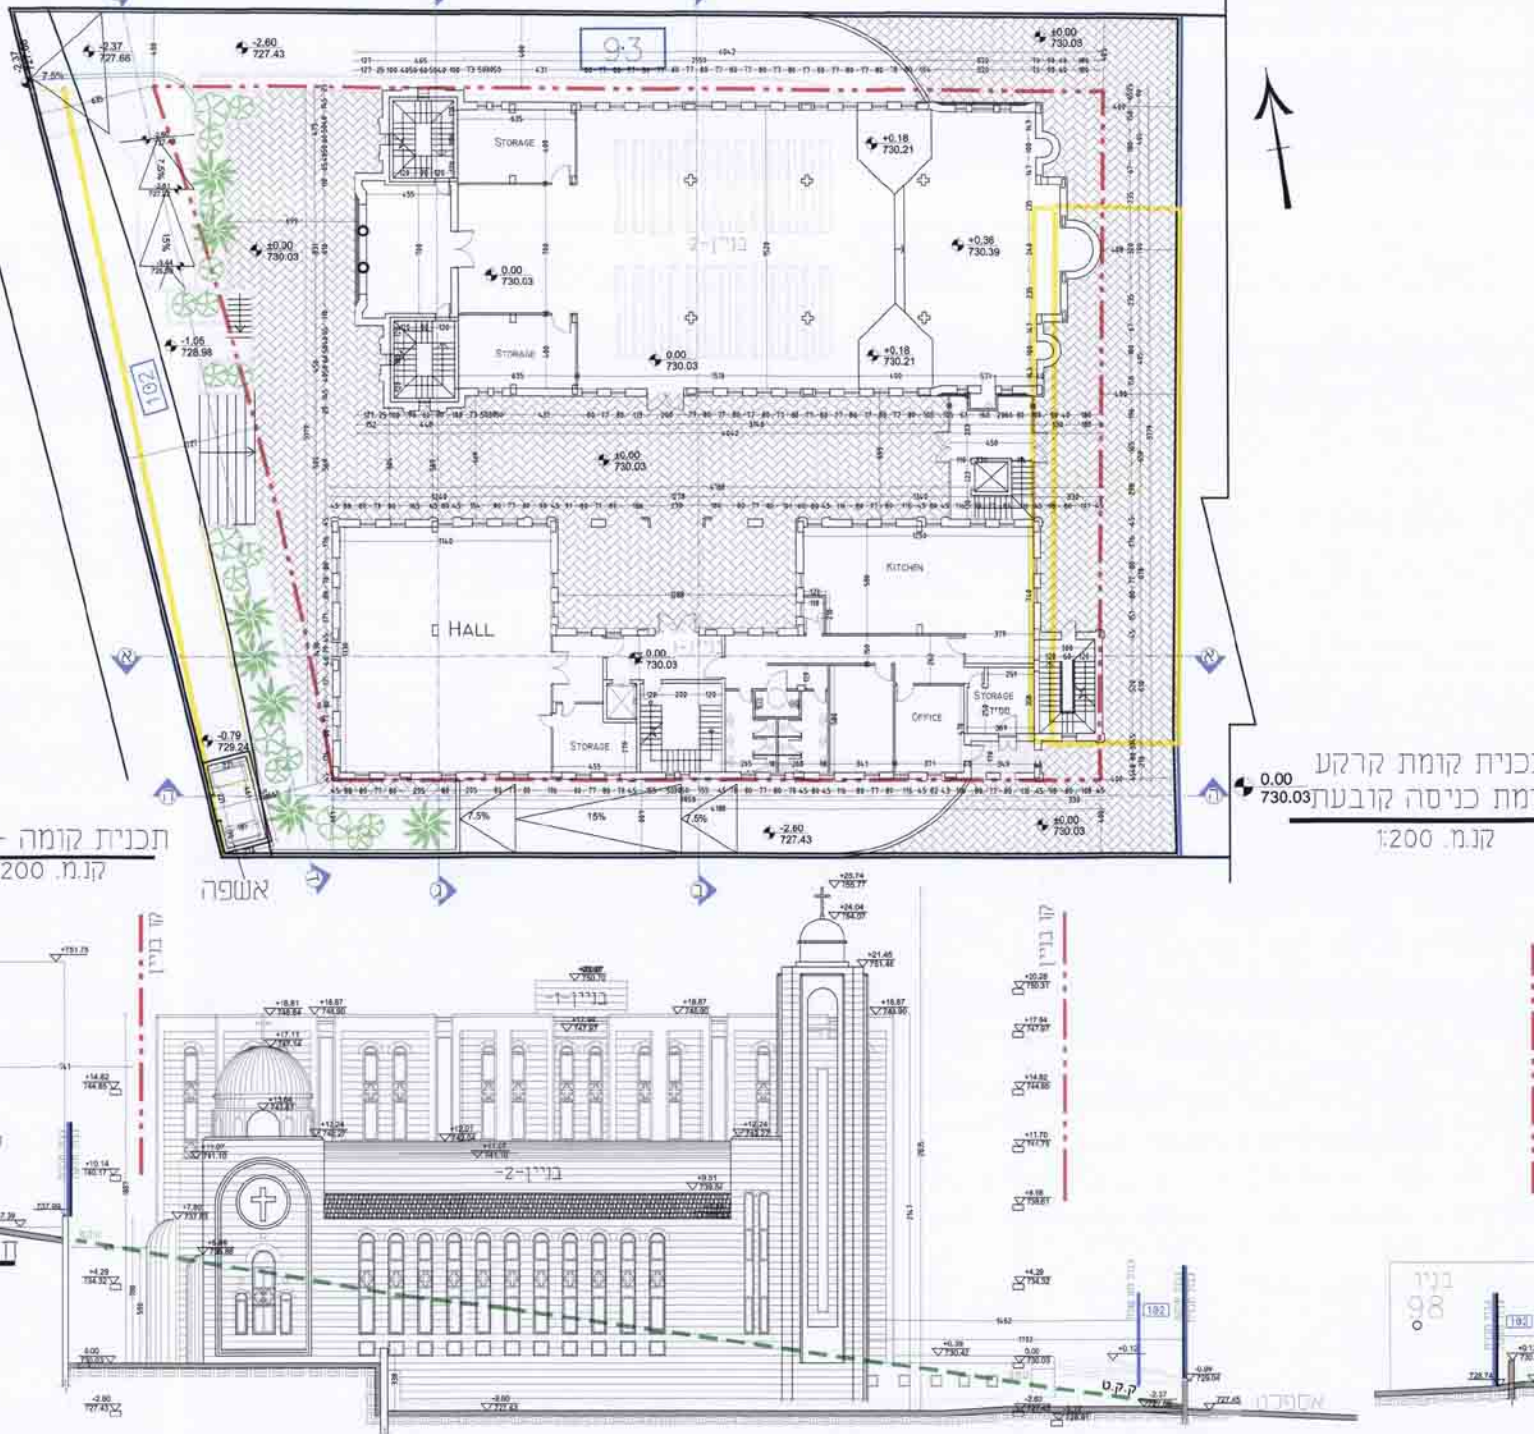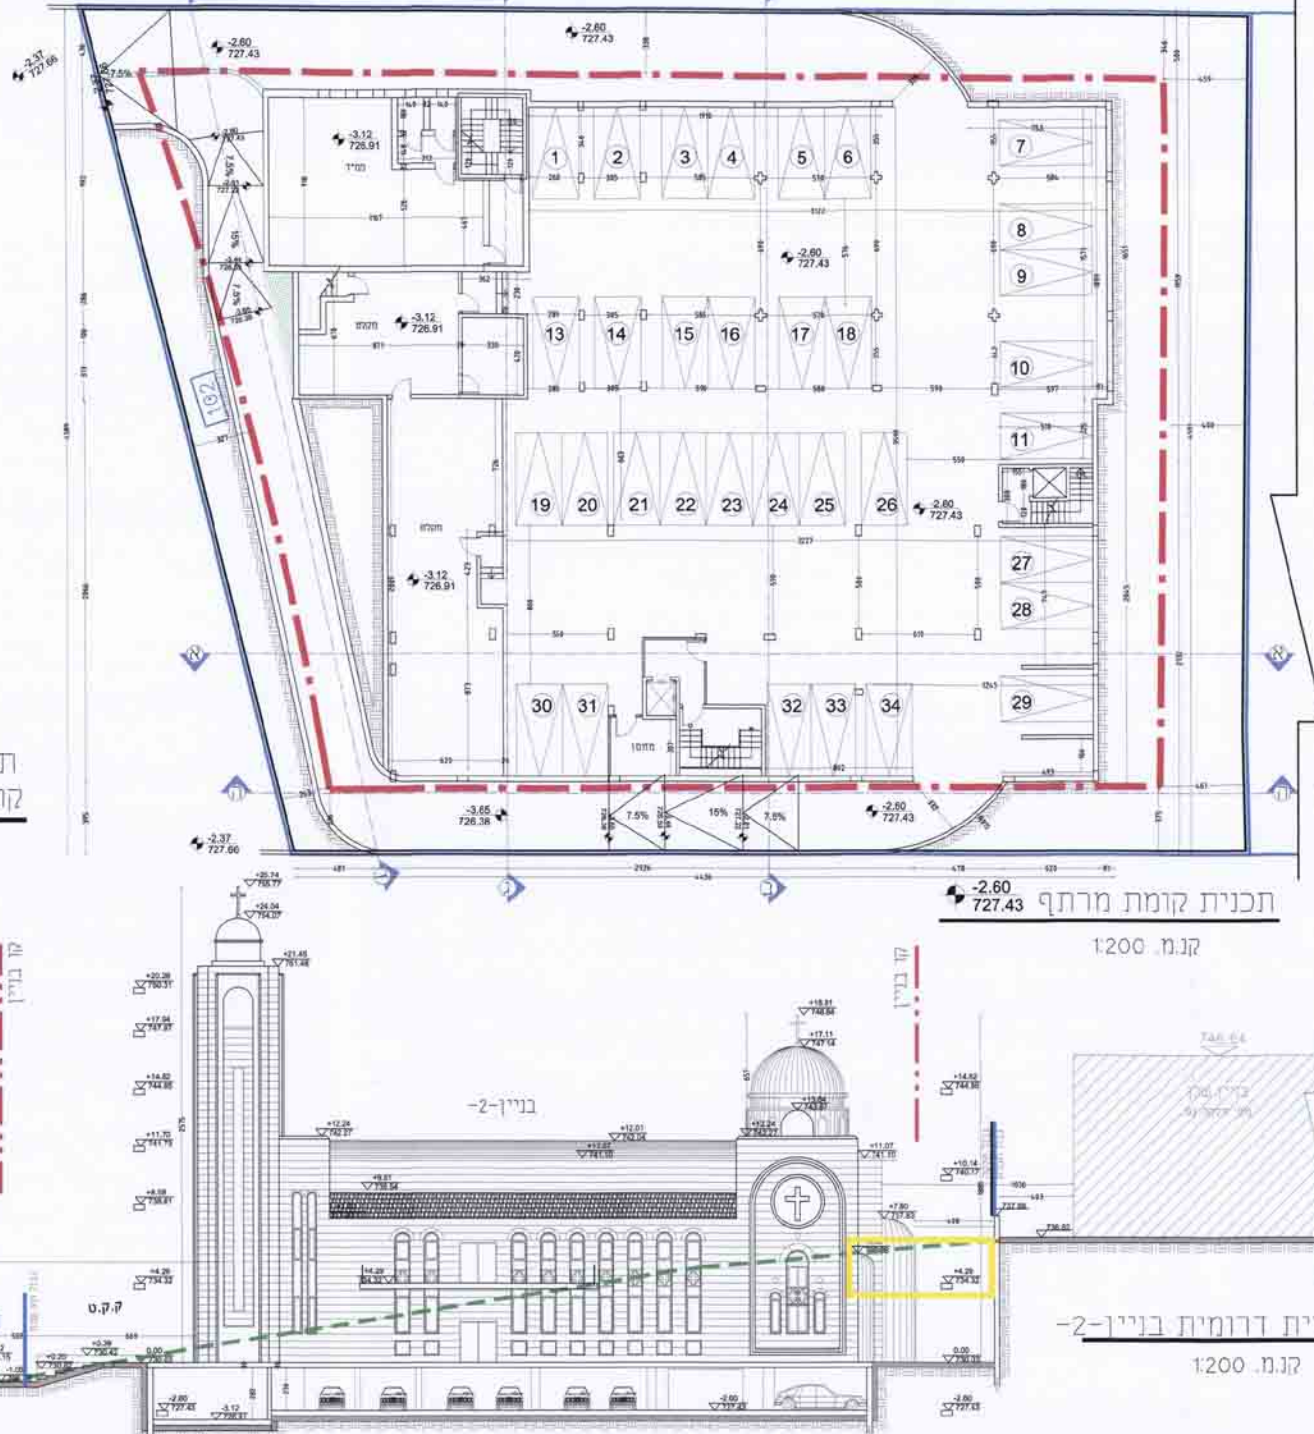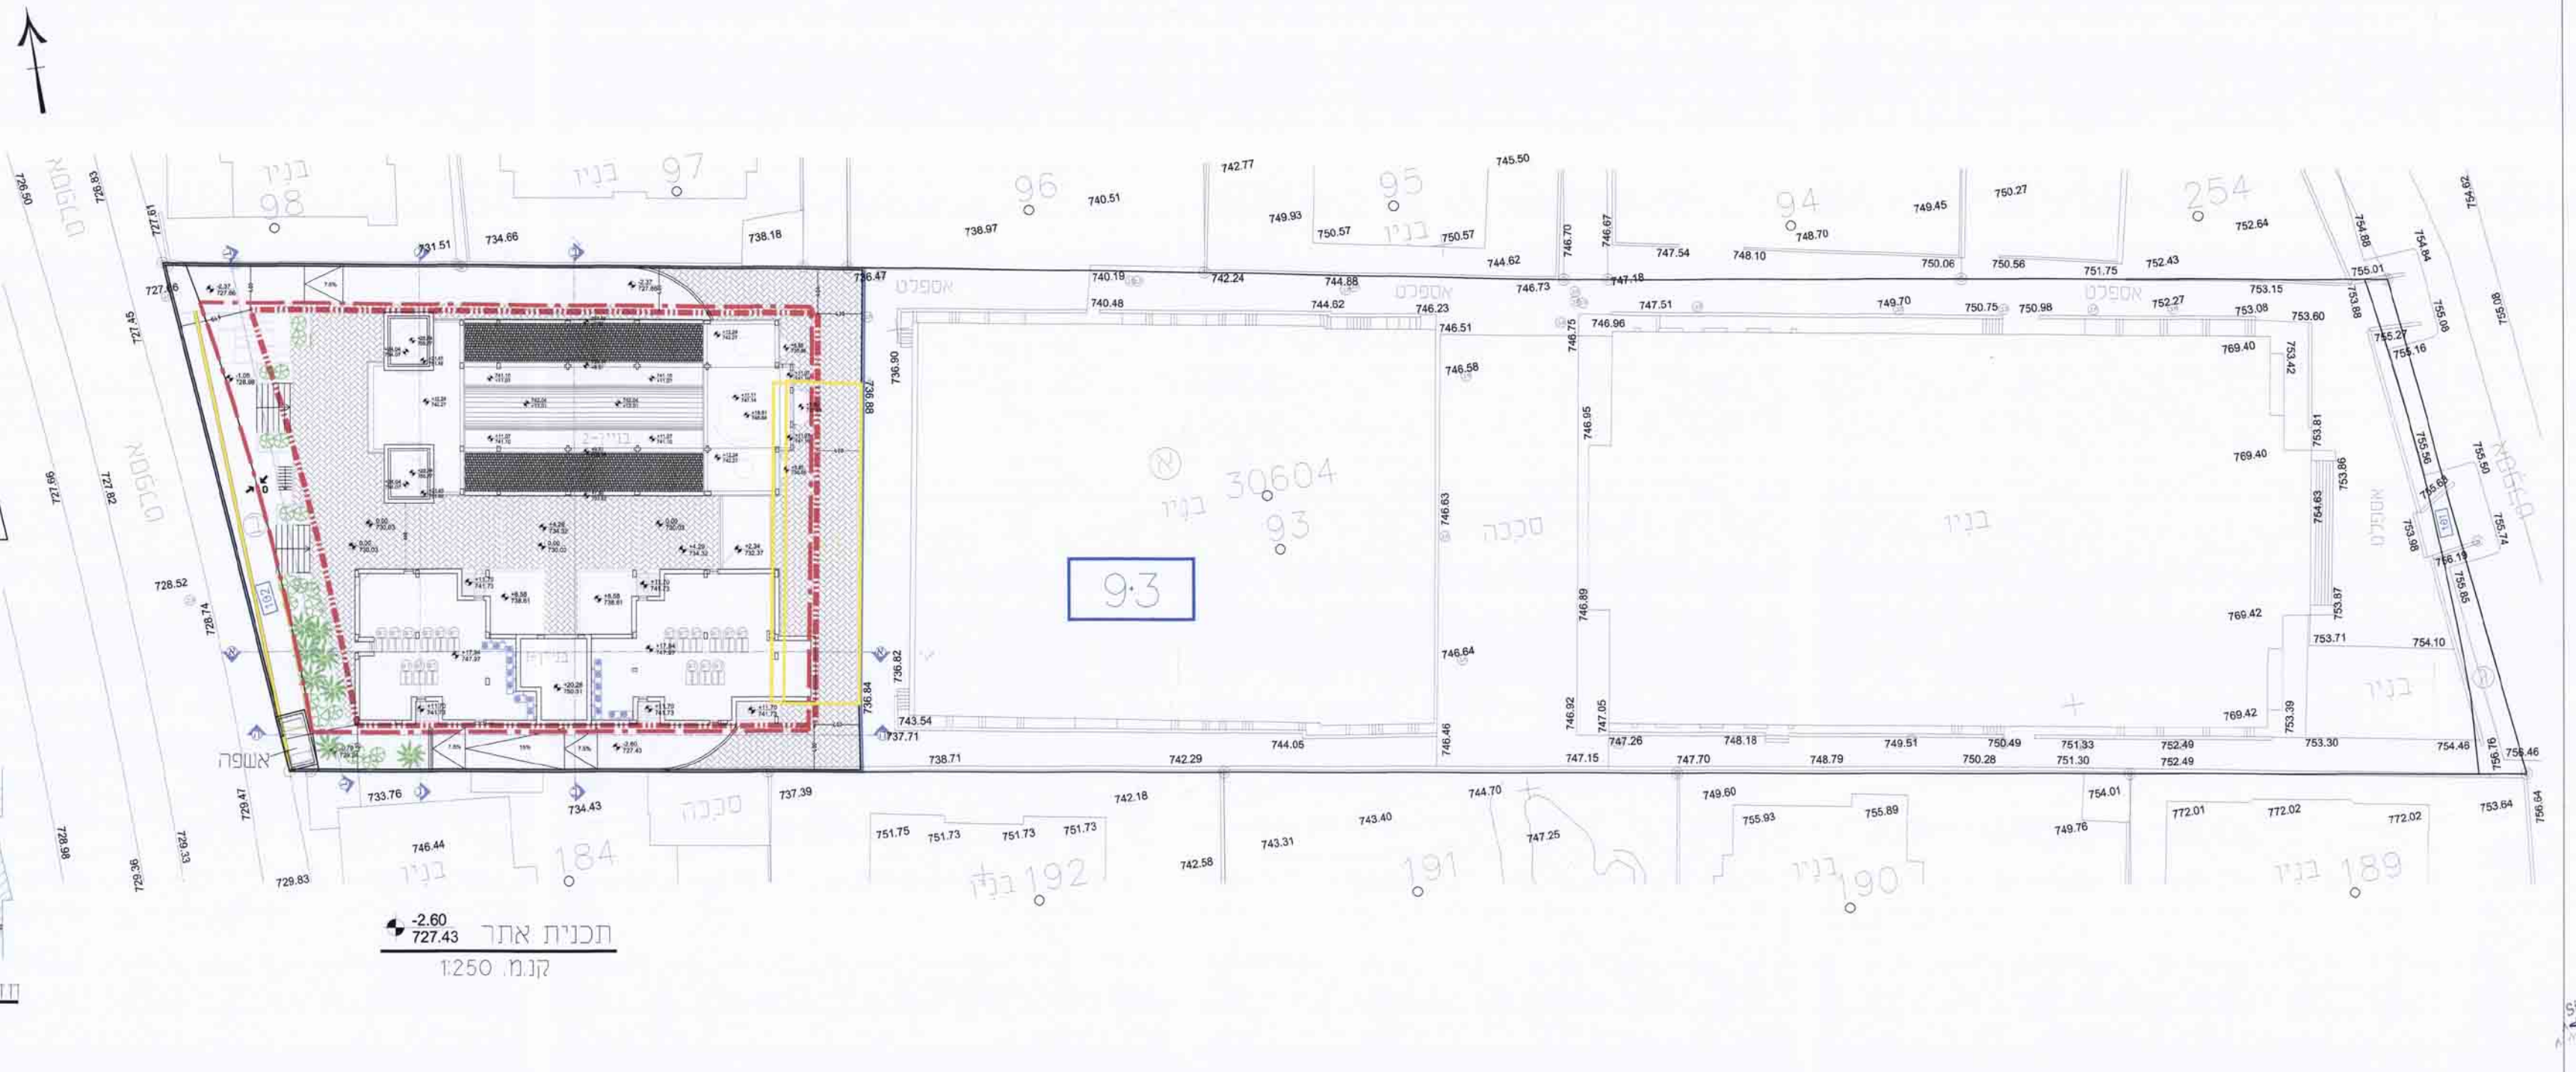

תכנית קומת קרקע  
 קומת כניסה קובועת  
 קנ"מ. 1:200

תכנית קומת מרתף  
 קנ"מ. 1:200

תכנית אתר  
 קנ"מ. 1:250

חזית רומית בניין-2  
 קנ"מ. 1:200

חזית צפונית בניין-2  
 קנ"מ. 1:200

חזית מזרחית  
 קנ"מ. 1:200

חזית צפונית בניין-1  
 קנ"מ. 1:200

חזית ד-1  
 קנ"מ. 1:200

חזית ה-ה  
 קנ"מ. 1:200

תכנית קומה ב-ב  
 קנ"מ. 1:200

תכנית קומה א-א  
 קנ"מ. 1:200

תכנית קומה א-ב  
 קנ"מ. 1:200