

תכנית חסי' 101-0130260

כנסיה קופטית-בית חנינא


נספח בינוי ופתוח

ק.נ. מ. 1:200
נספח(1) גליון (2) מתוך(2)


גובה התוכנית
תעודת הבנייה - תחום קרקעות
12-07-2015
נתקב

מקרא	
	גבול תכנית
	גבול חלקה
	קו בניין
	קו בניין תחתית
	קו קרקע טבעי
	להריסה
	גבול תא ששז ומספרו 100


עורך התכנית
מימון לובה
ר"ח ארנסטין ז'ק קר
ת.ד. 54740 ירושלים
02-6286036
080070198
mik@icubus.net

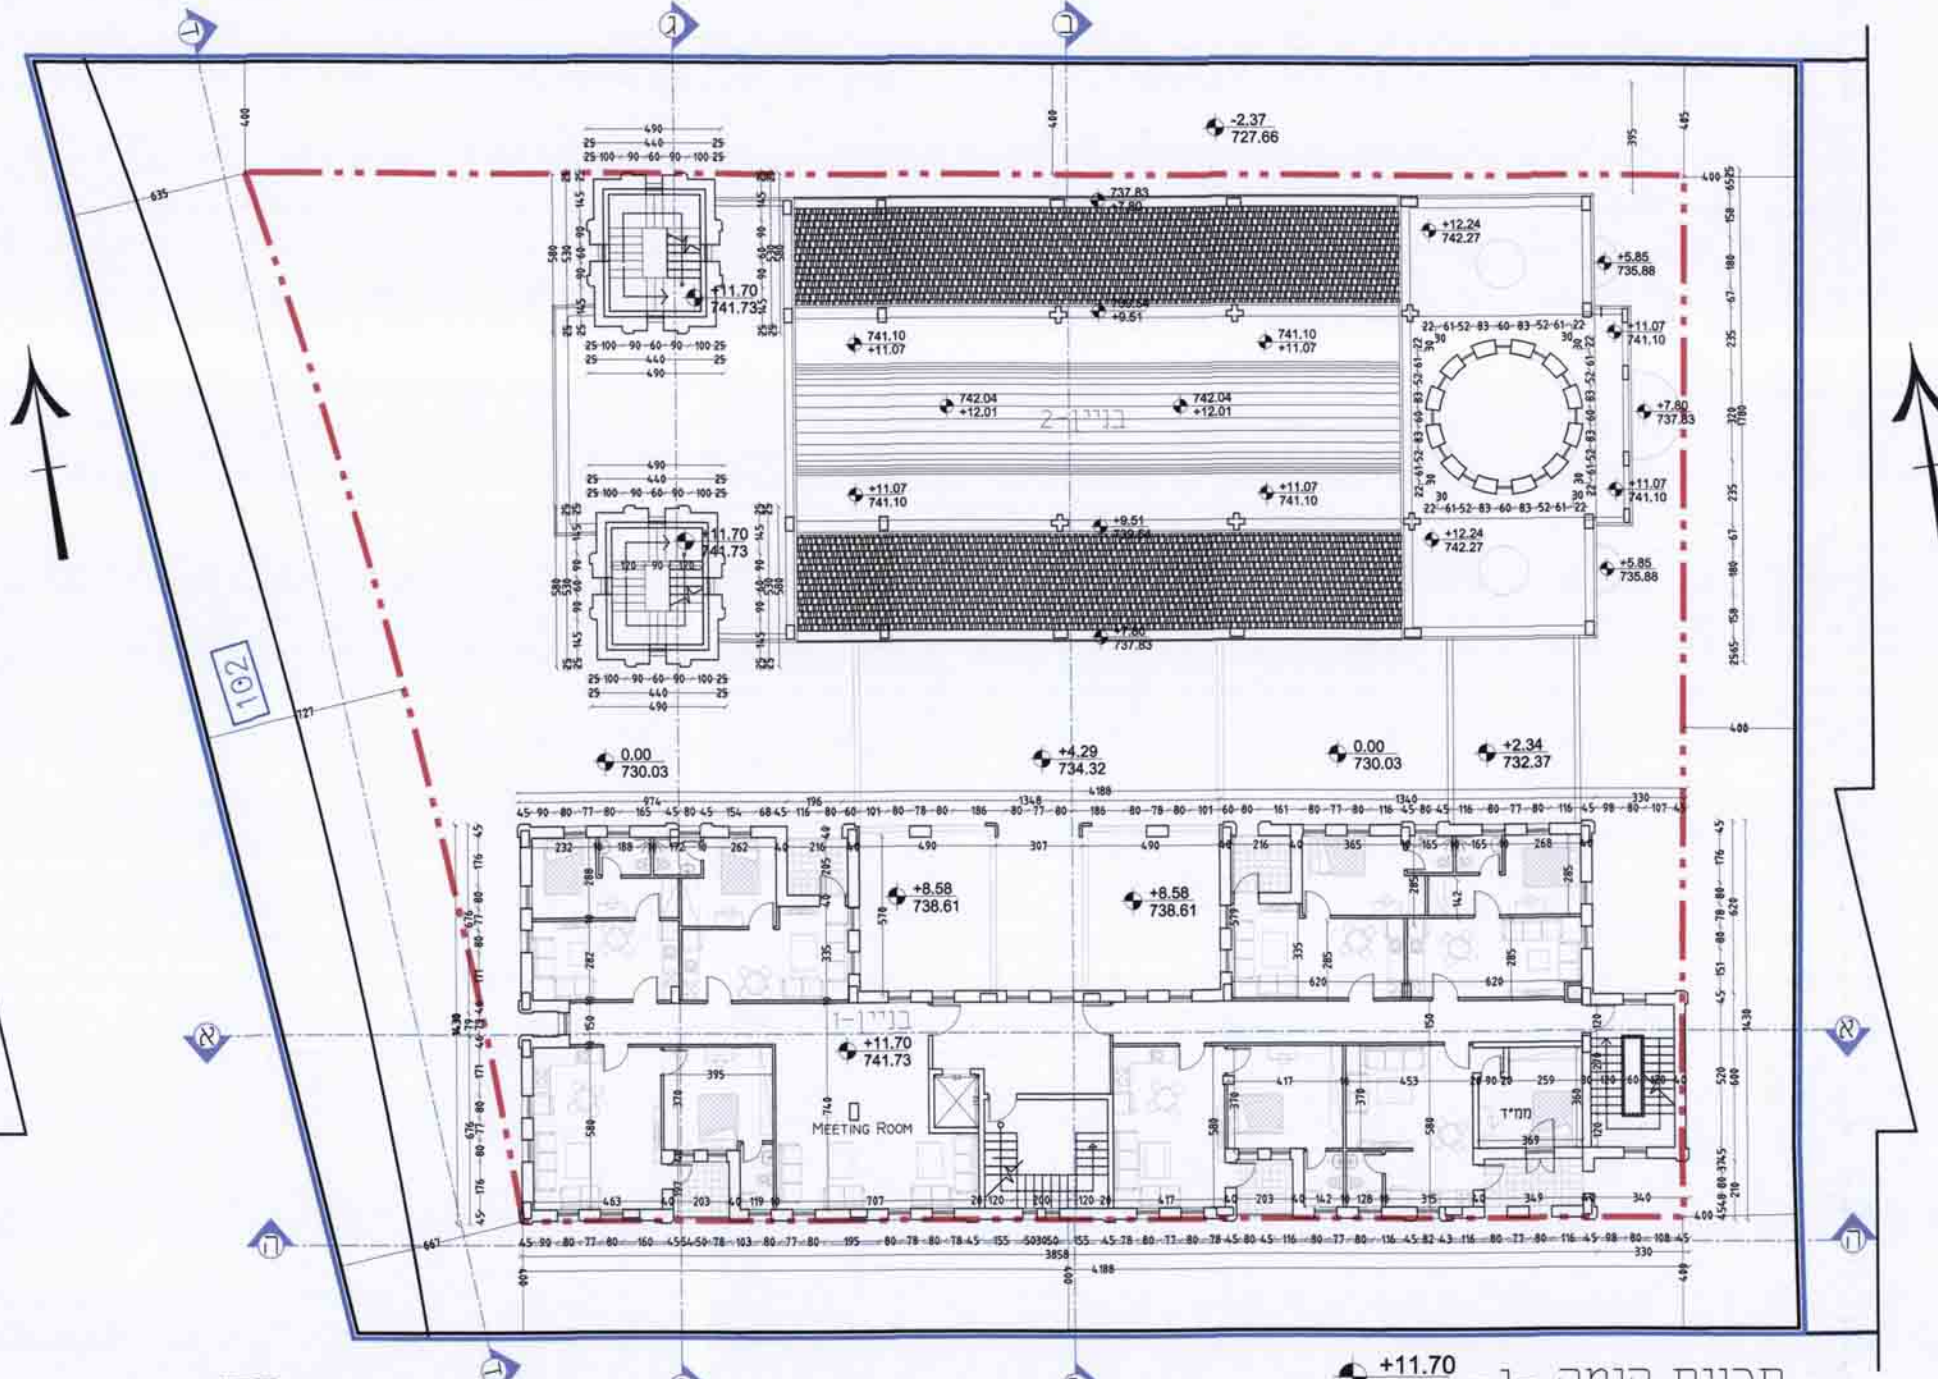


תכנית קומה ג-ג 1:200 ק.נ.מ. 741.73 +11.70

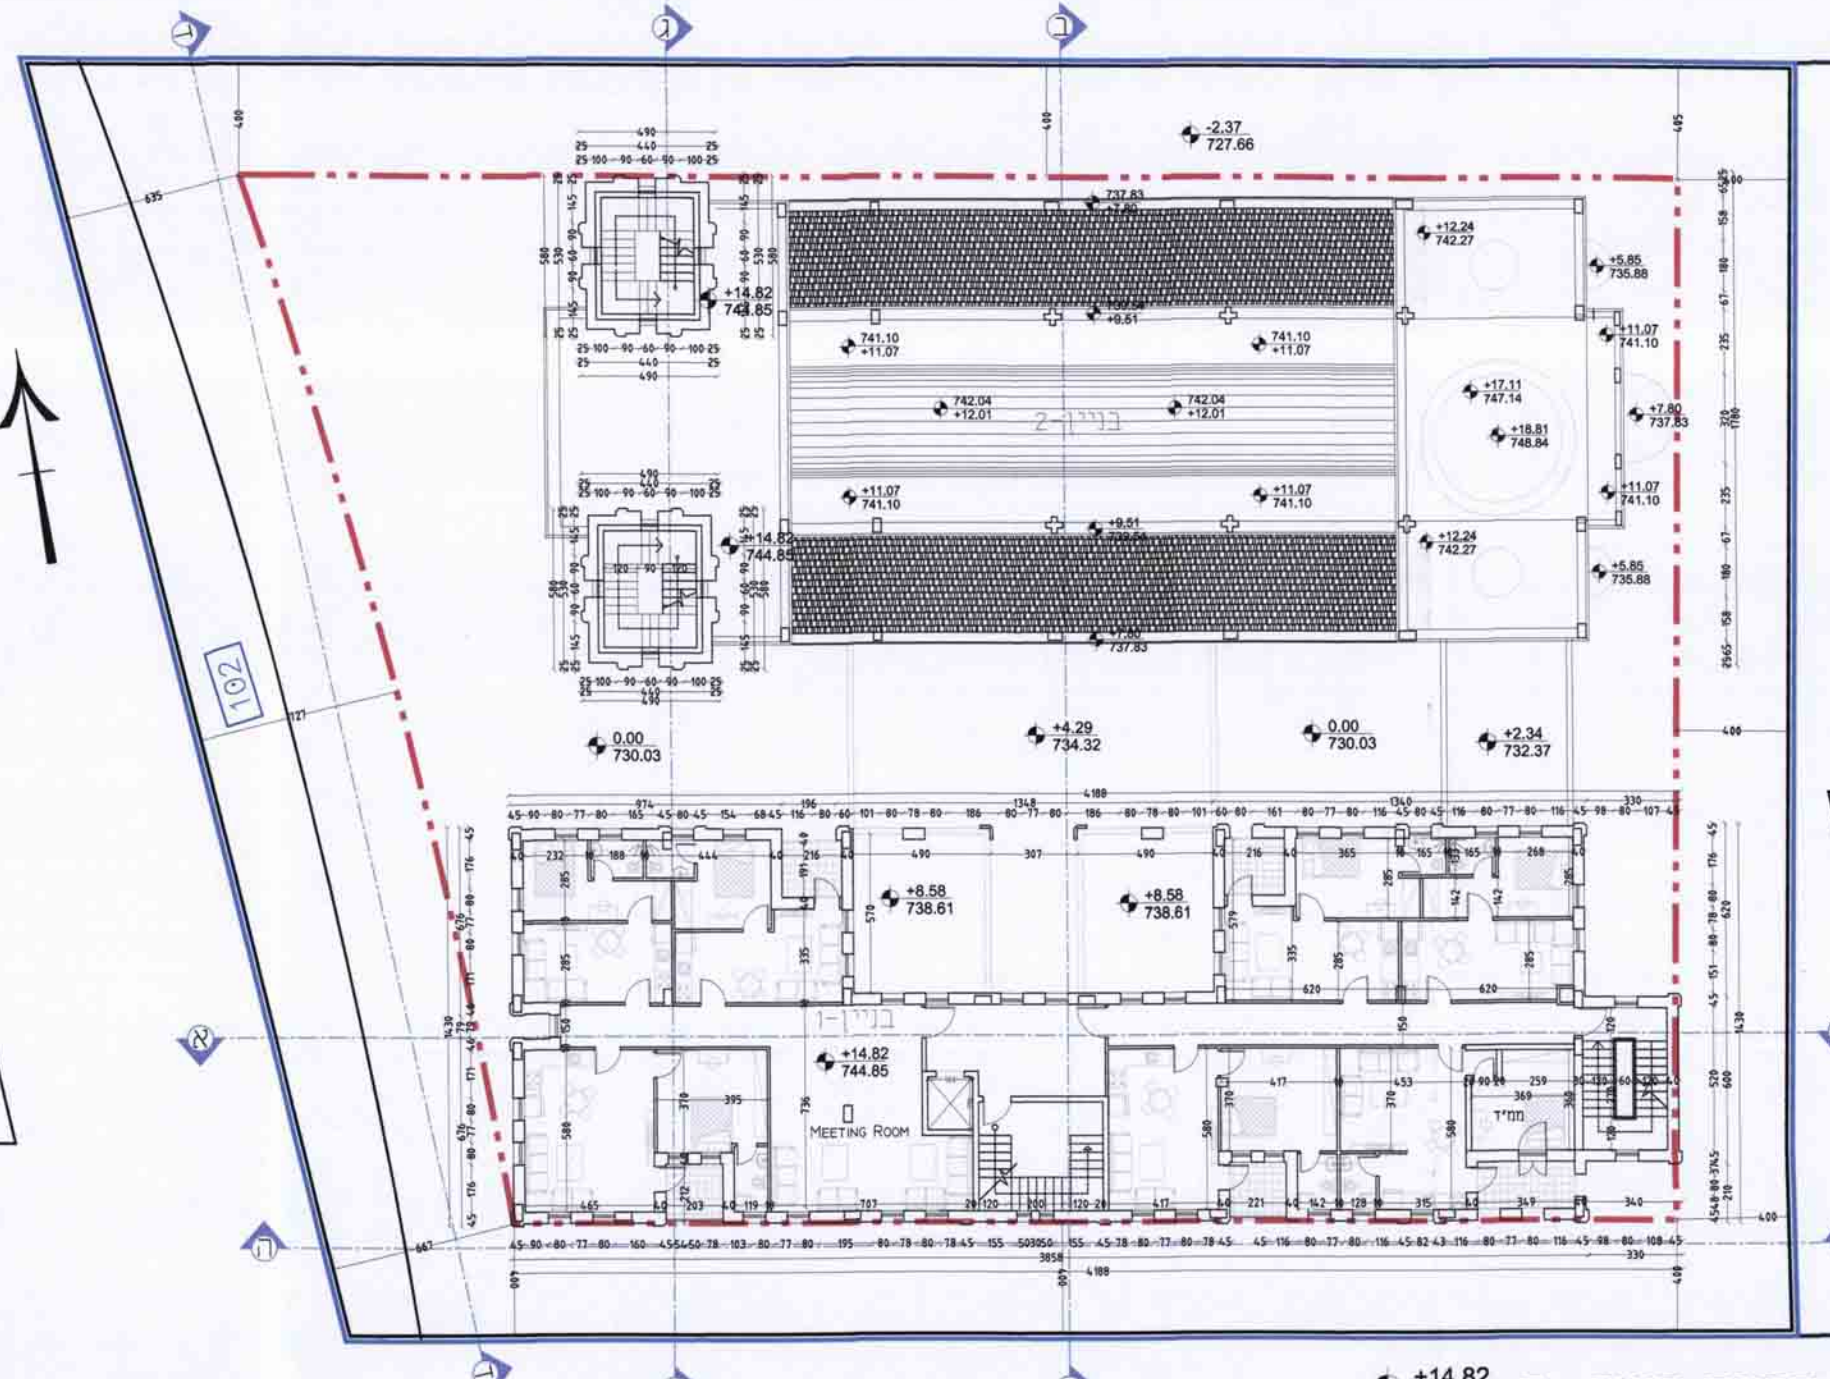


תכנית קומה ד-ד 1:200 ק.נ.מ. 744.85 +14.82

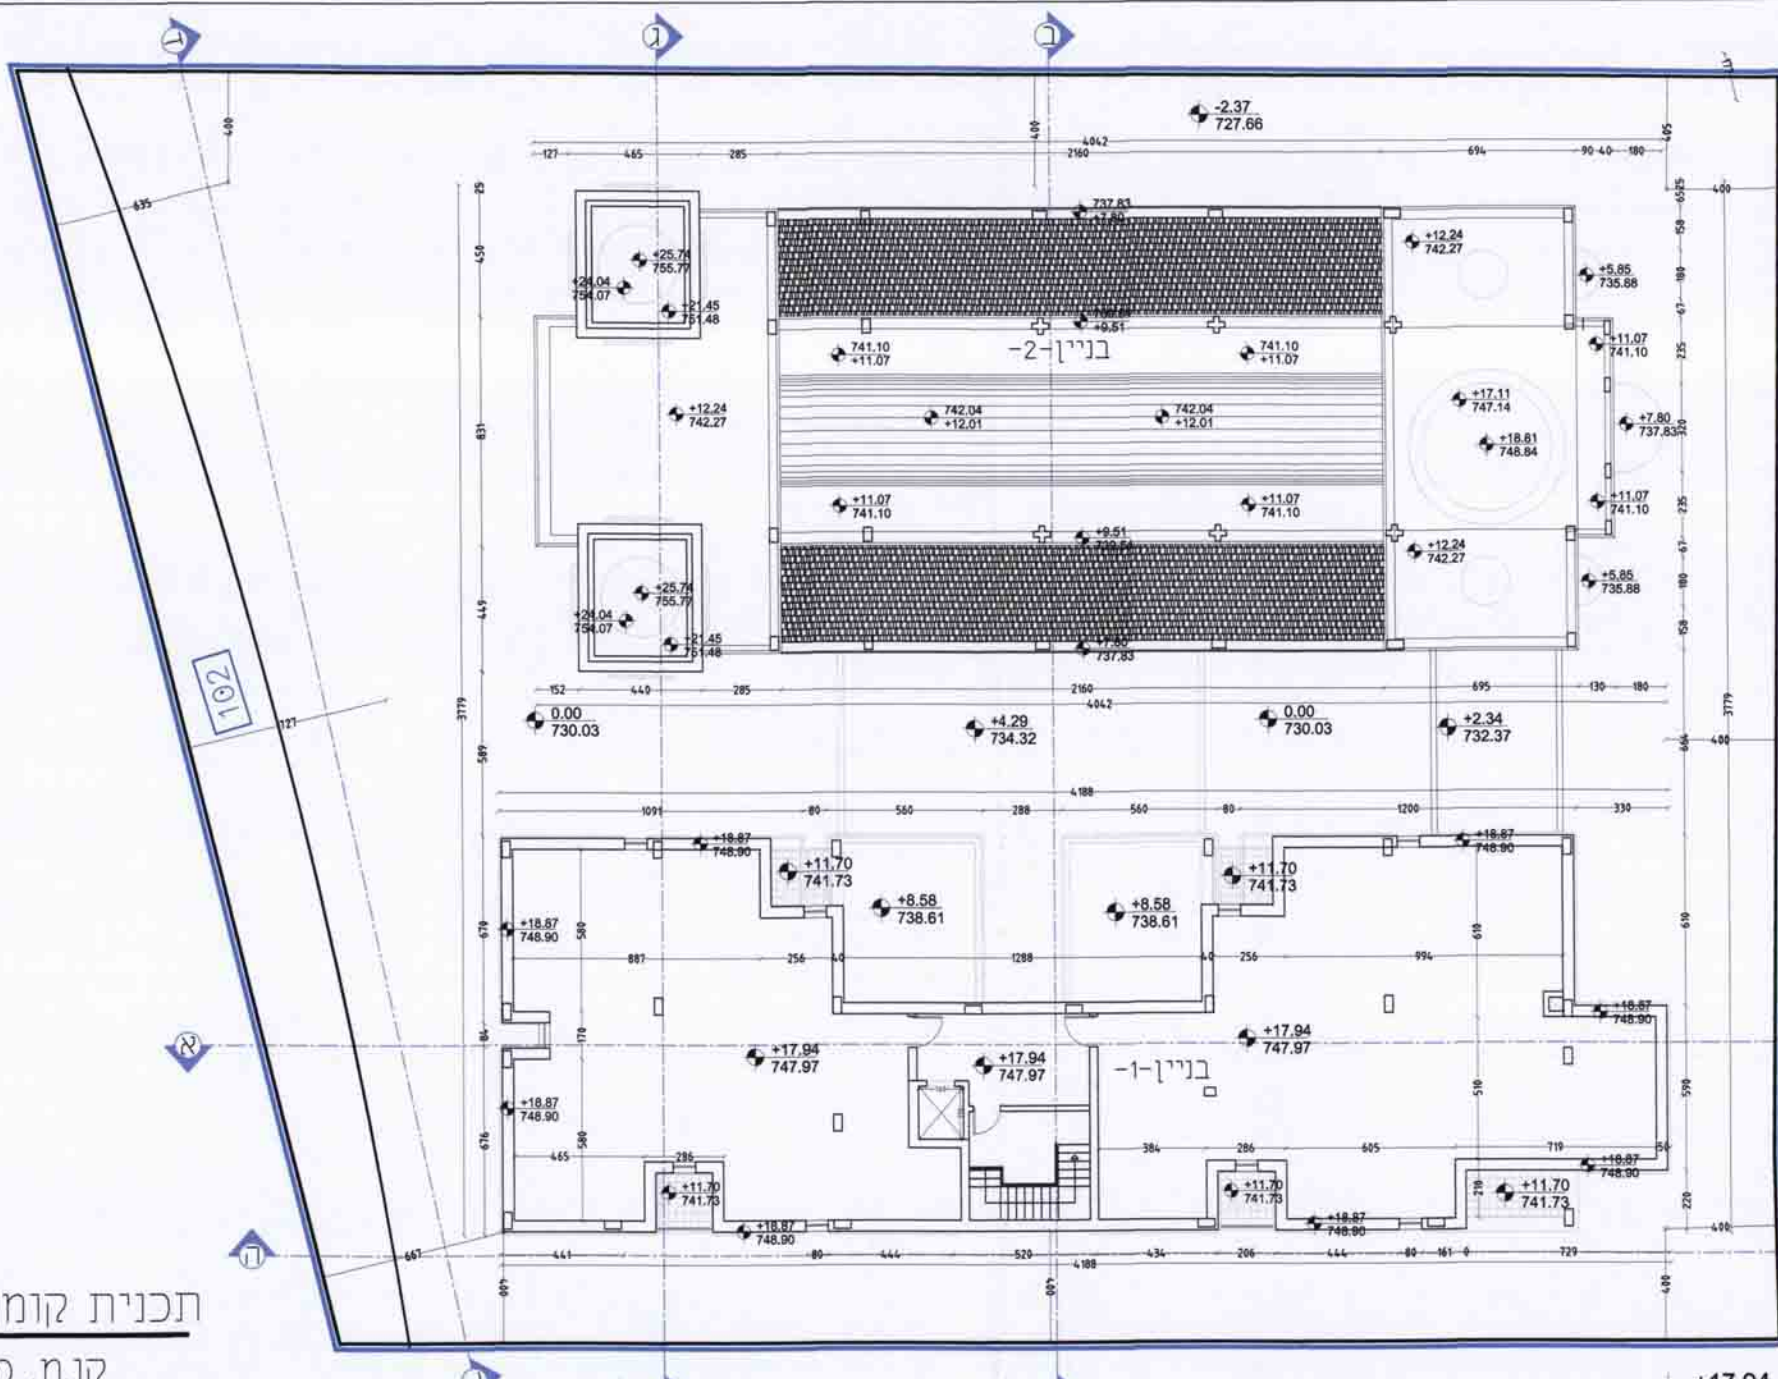


תכנית חדר מדרגות 1:200 ק.נ.מ. 747.97 +17.94

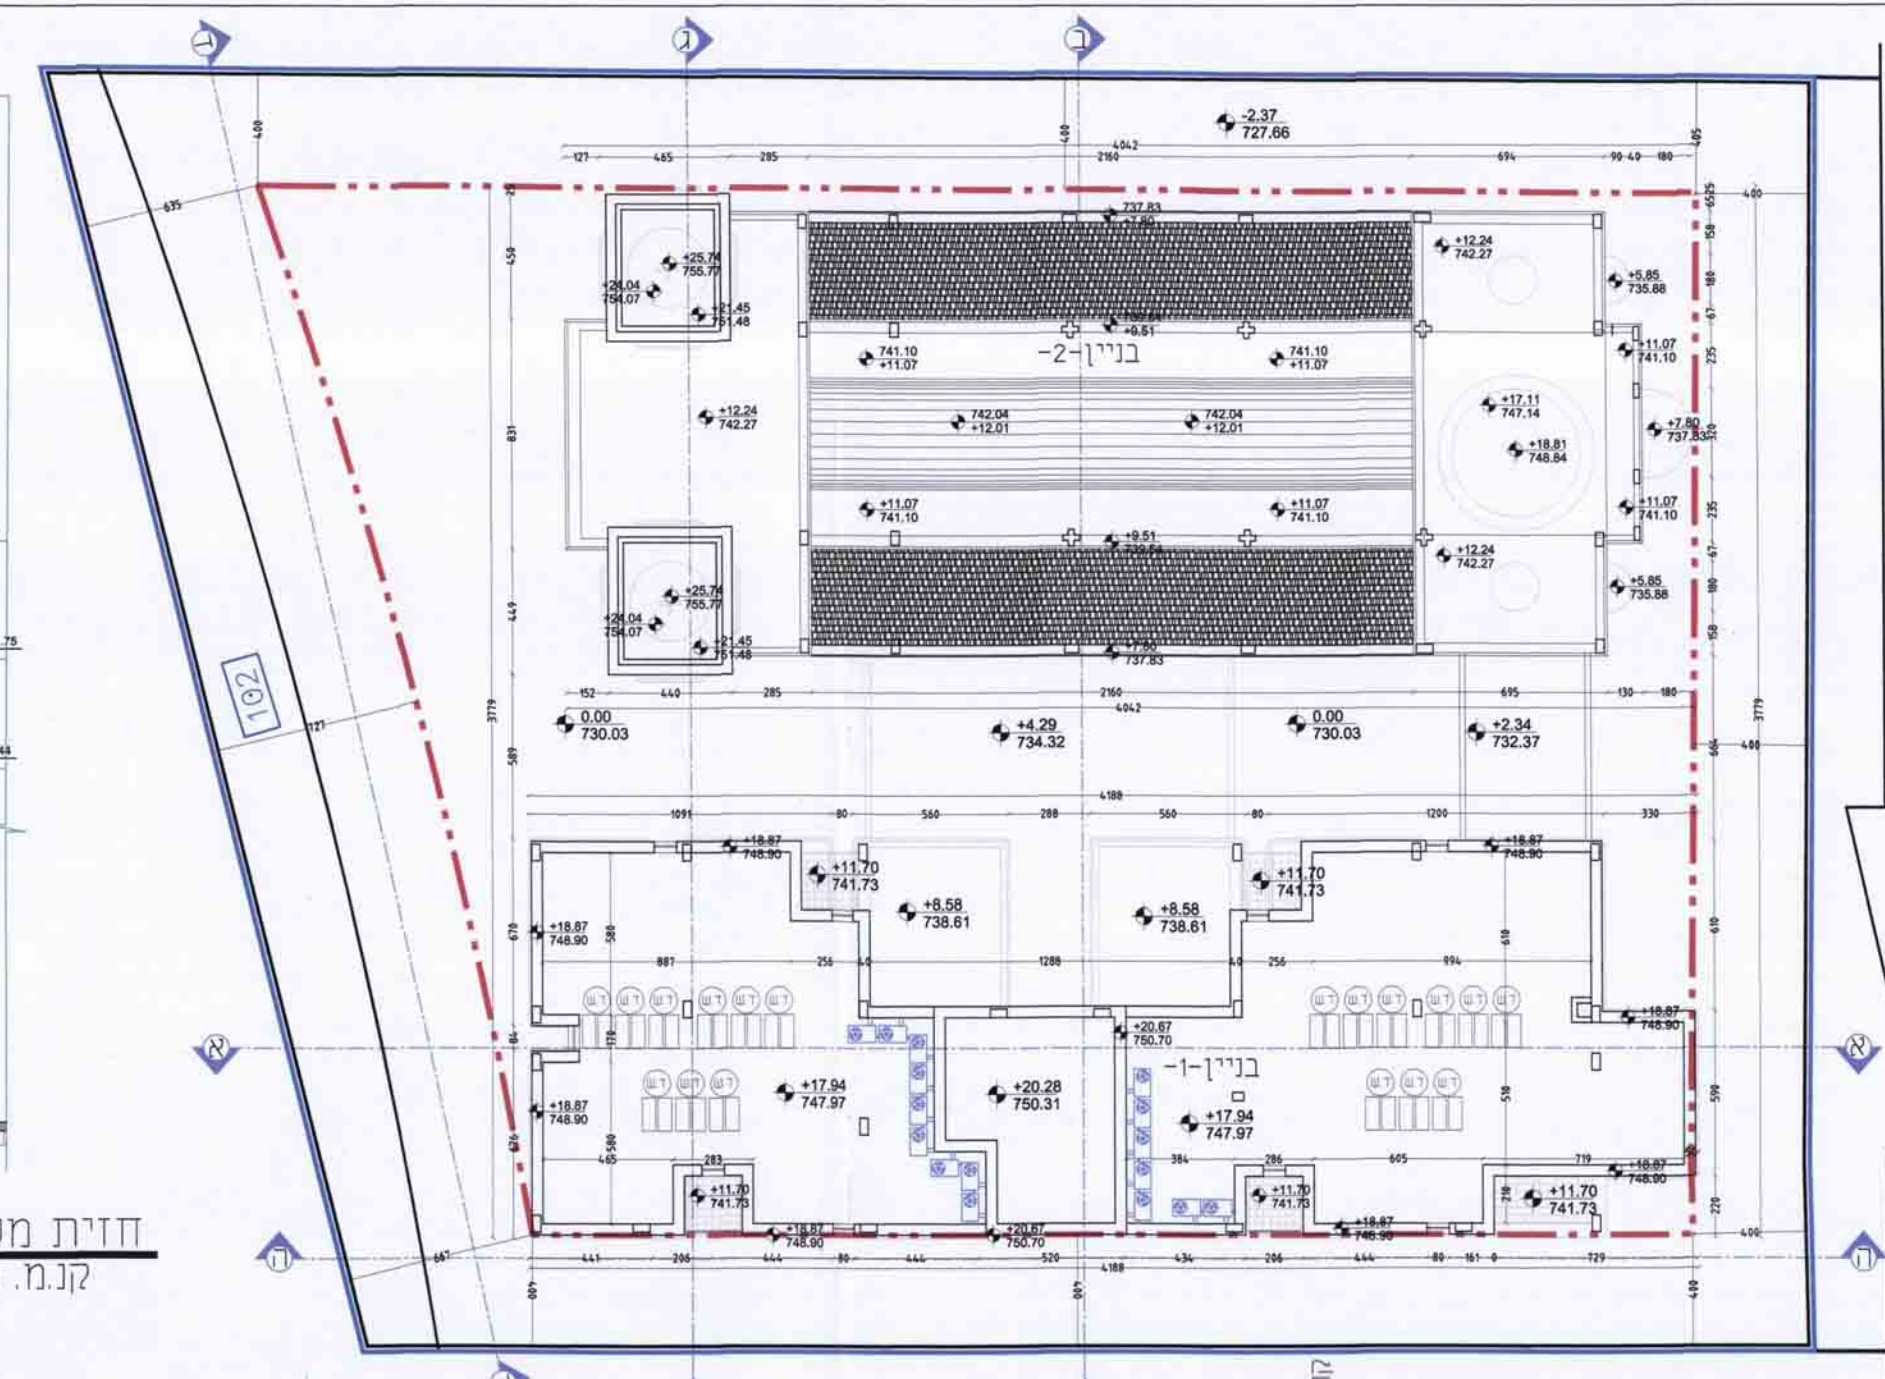


תכנית קומת גג 1:200 ק.נ.מ. 750.31 +20.28

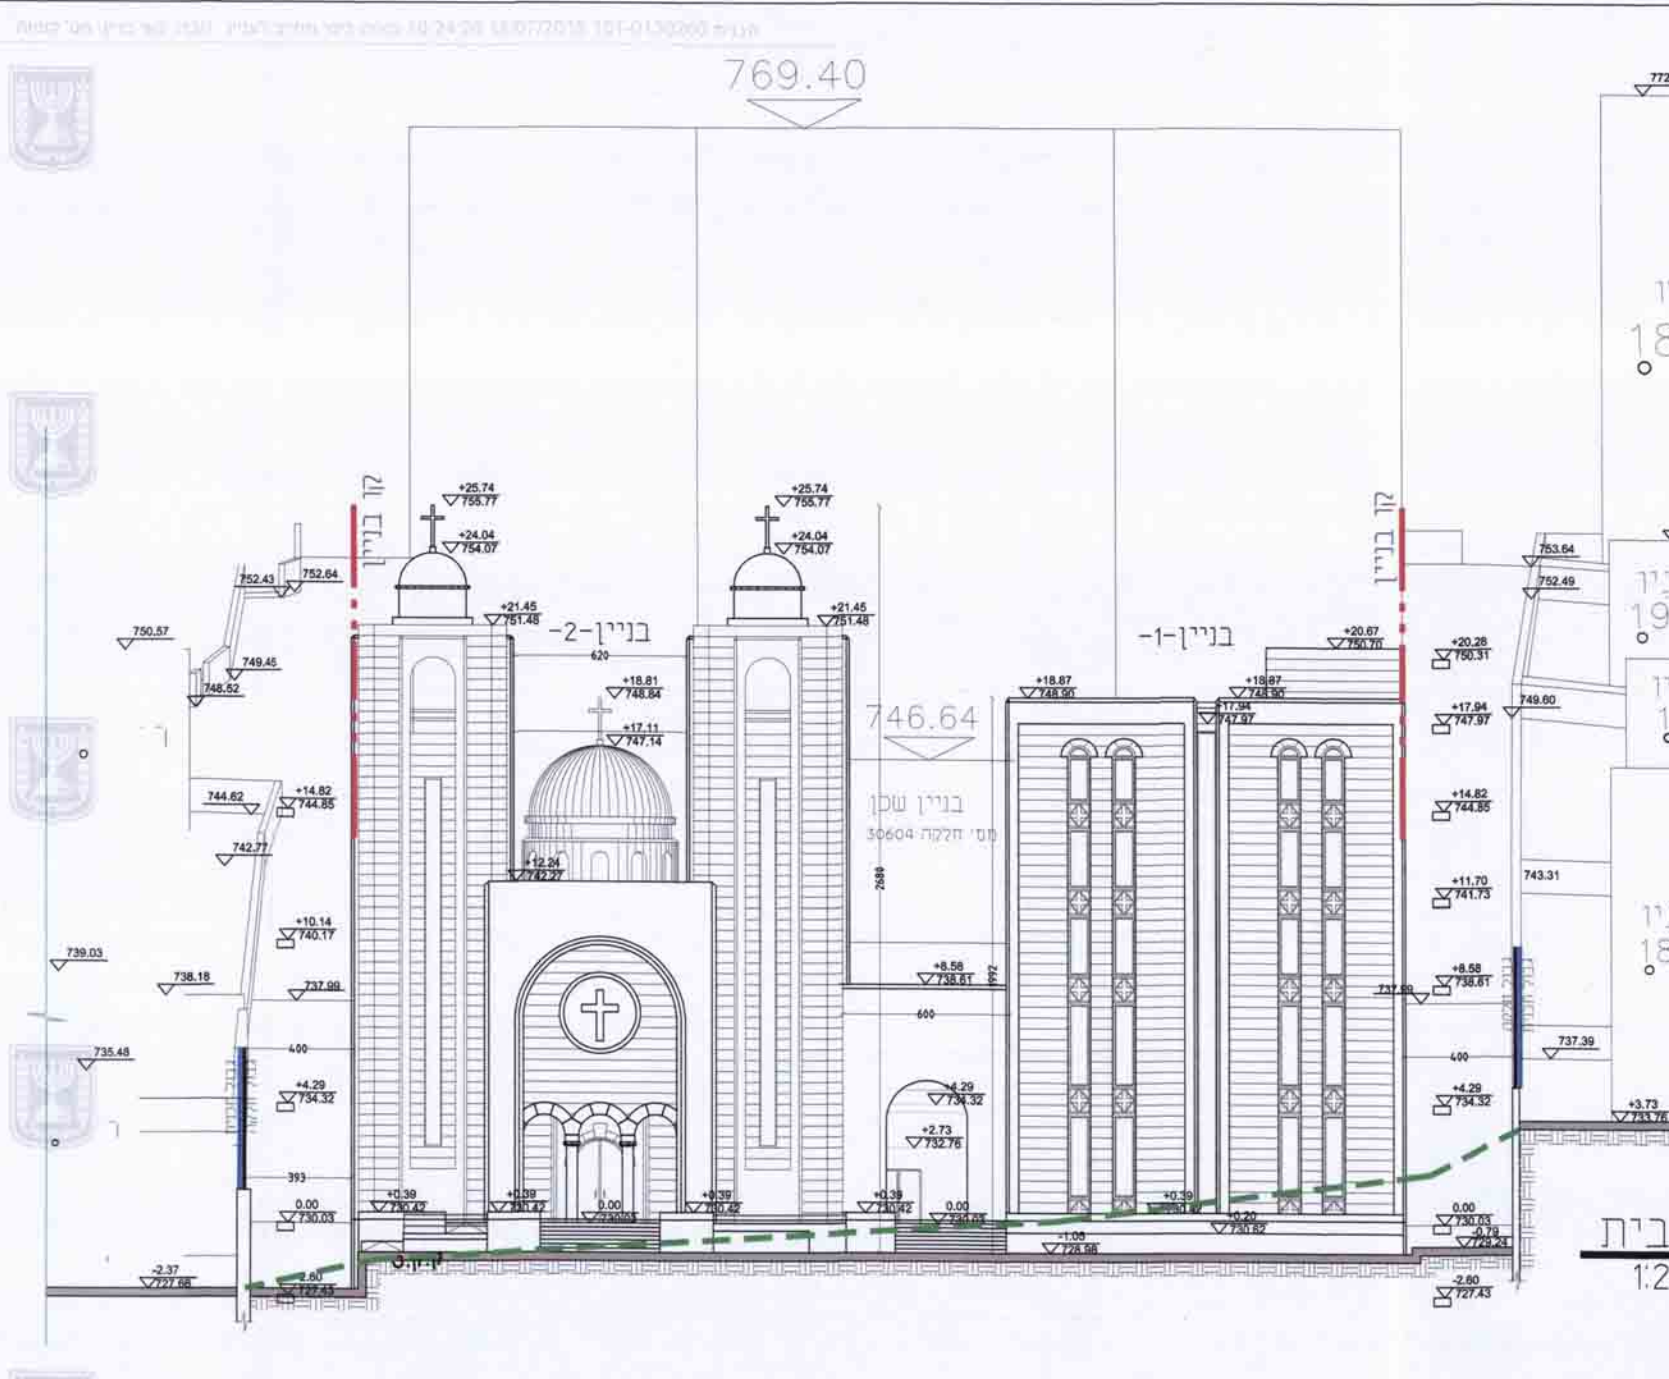


חזית מערבית 1:200 ק.נ.מ. 746.64

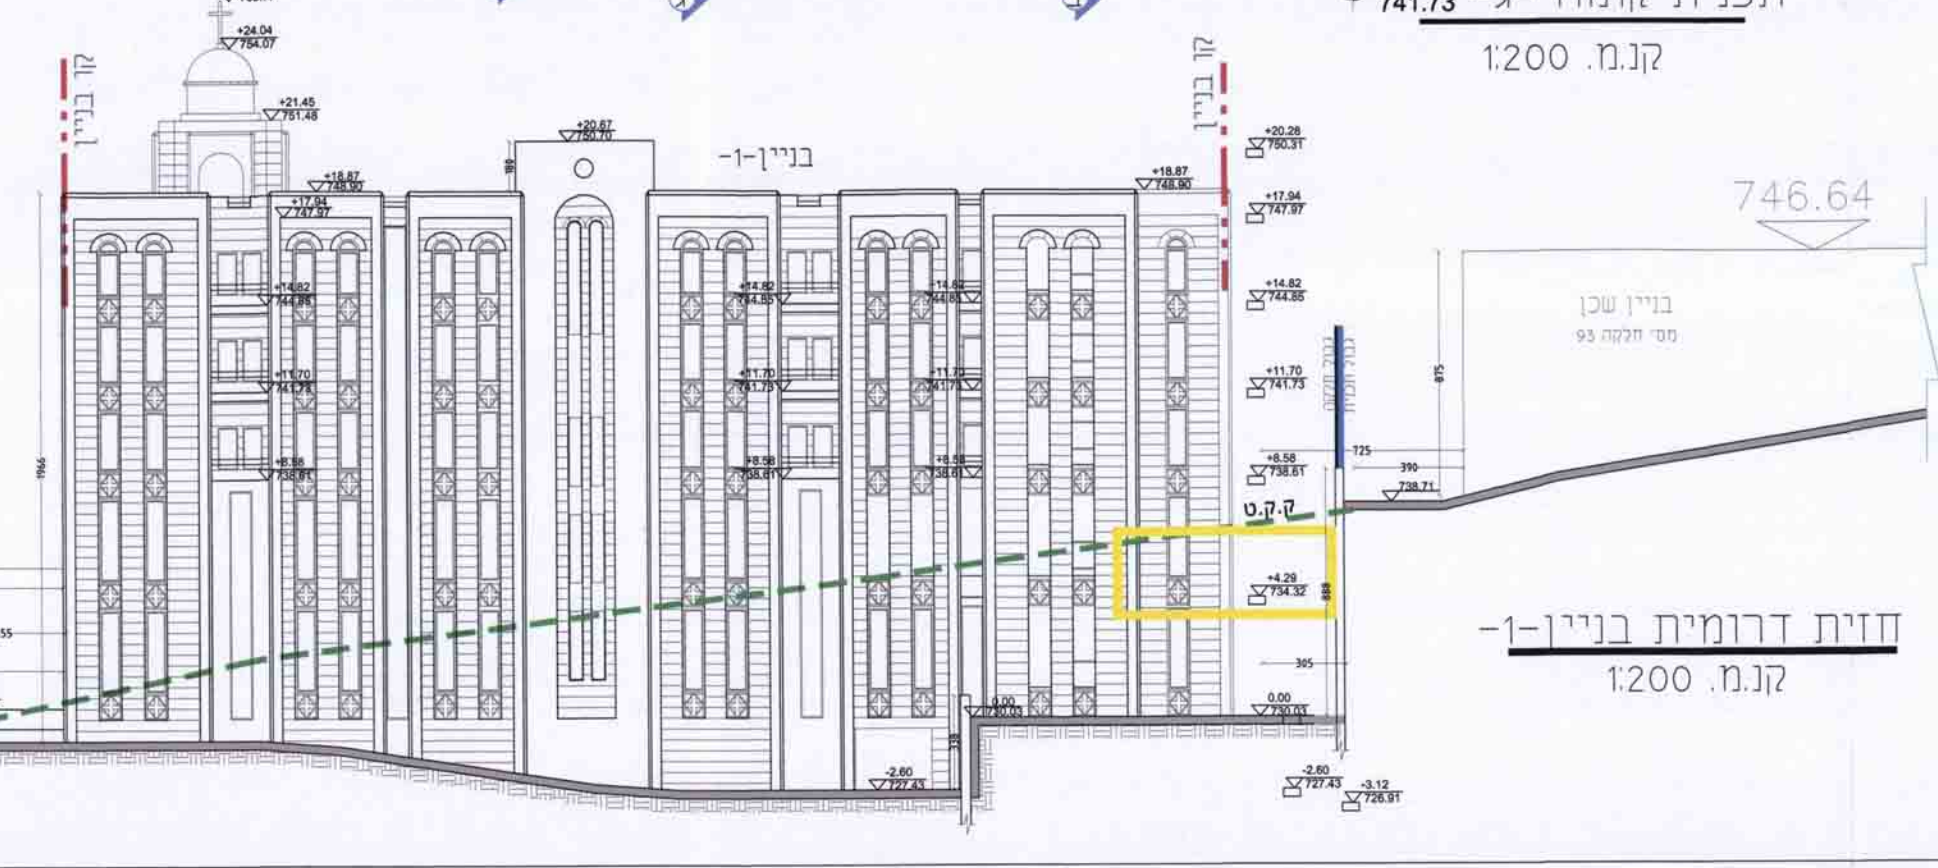


חזית דרומית בנין-1 1:200 ק.נ.מ. 746.64

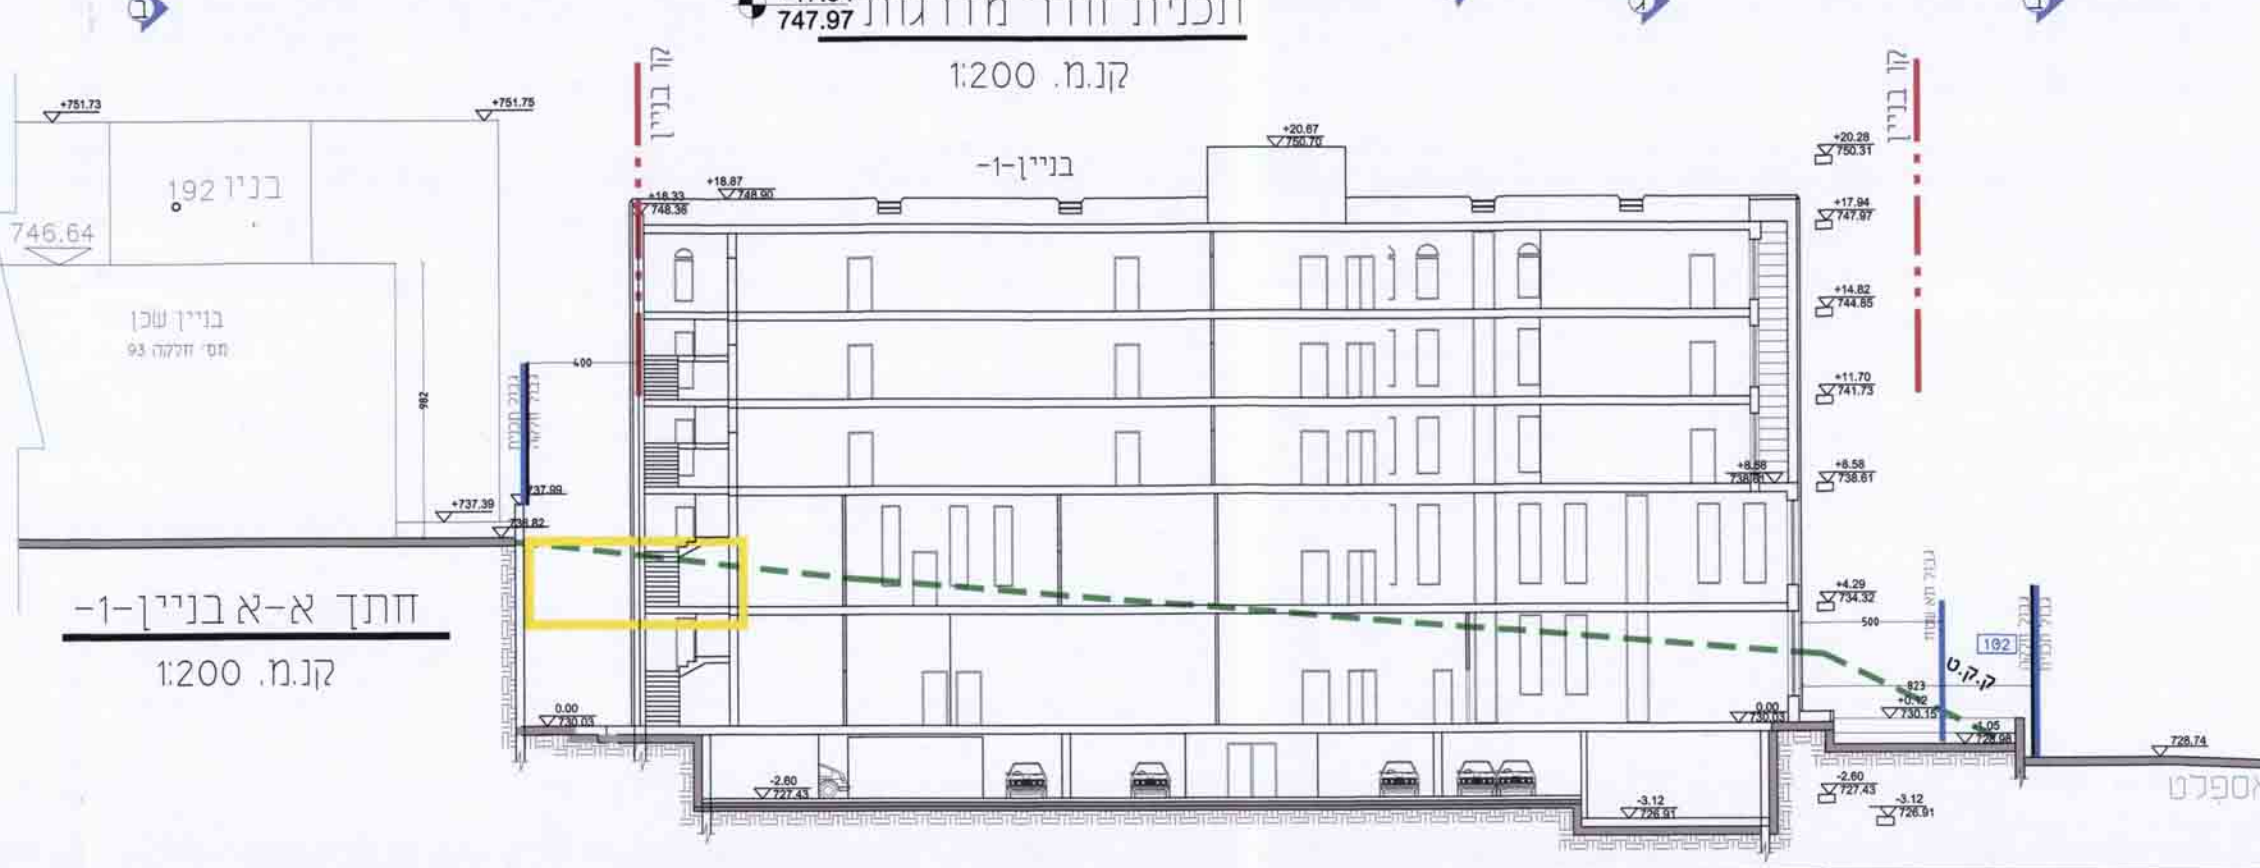

חזית א-א בנין-1 1:200 ק.נ.מ. 746.64

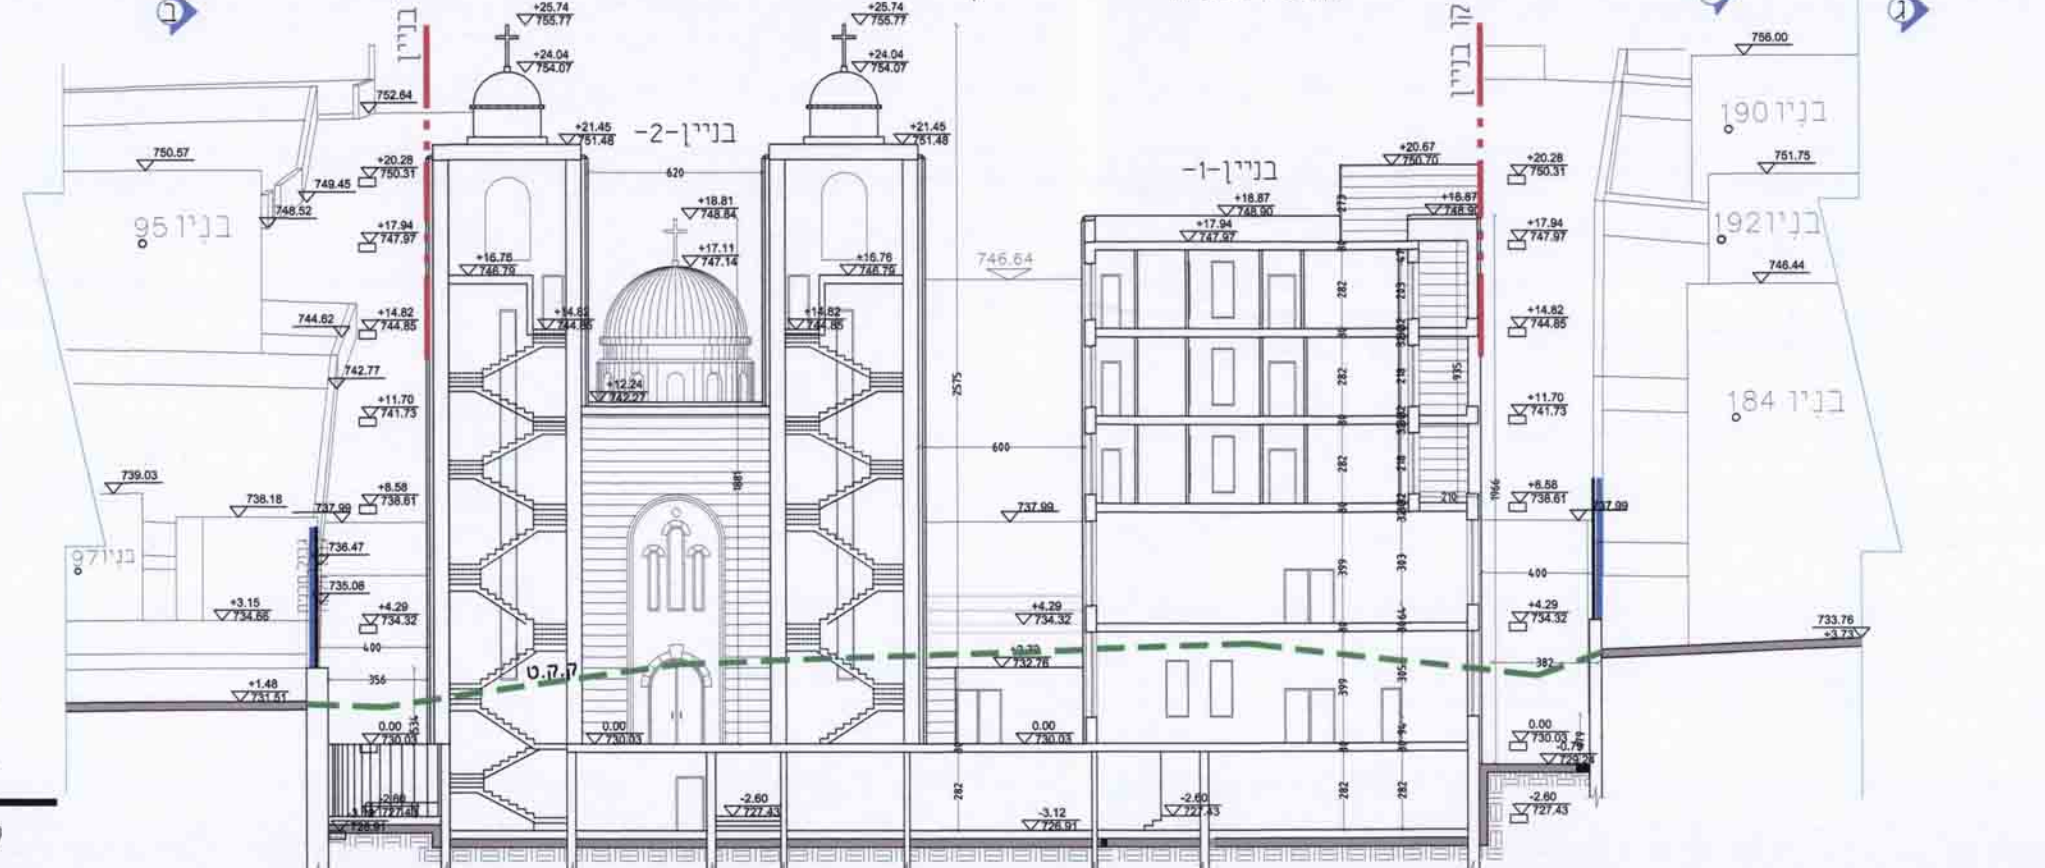

חזית ג-ג 1:200 ק.נ.מ. 746.64

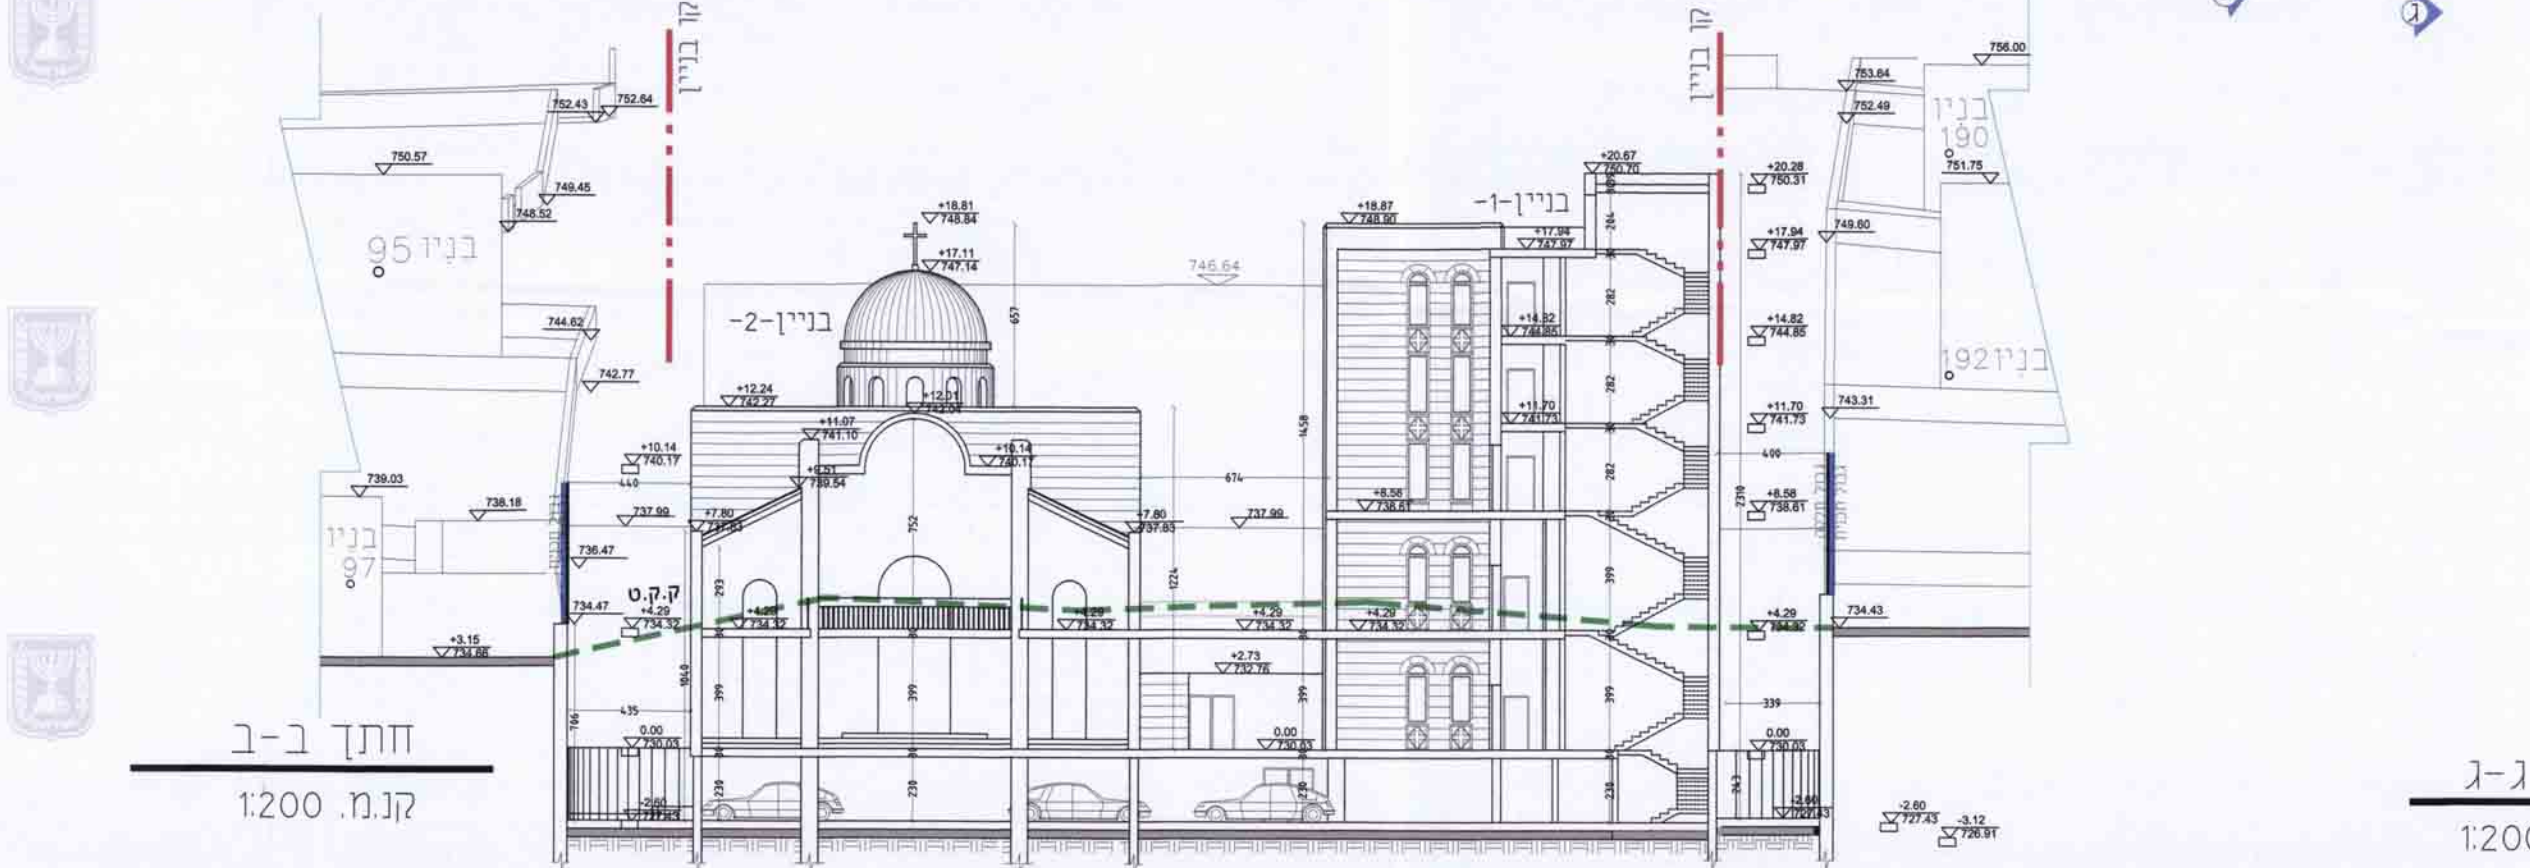

חזית ב-ב 1:200 ק.נ.מ. 746.64