



בניין מגורים חדש בן 5 קומות
ברחוב הרב ברלין 5 ירושלים
נספח תנועה מסי 1
קנים 250

תרשים סביבה


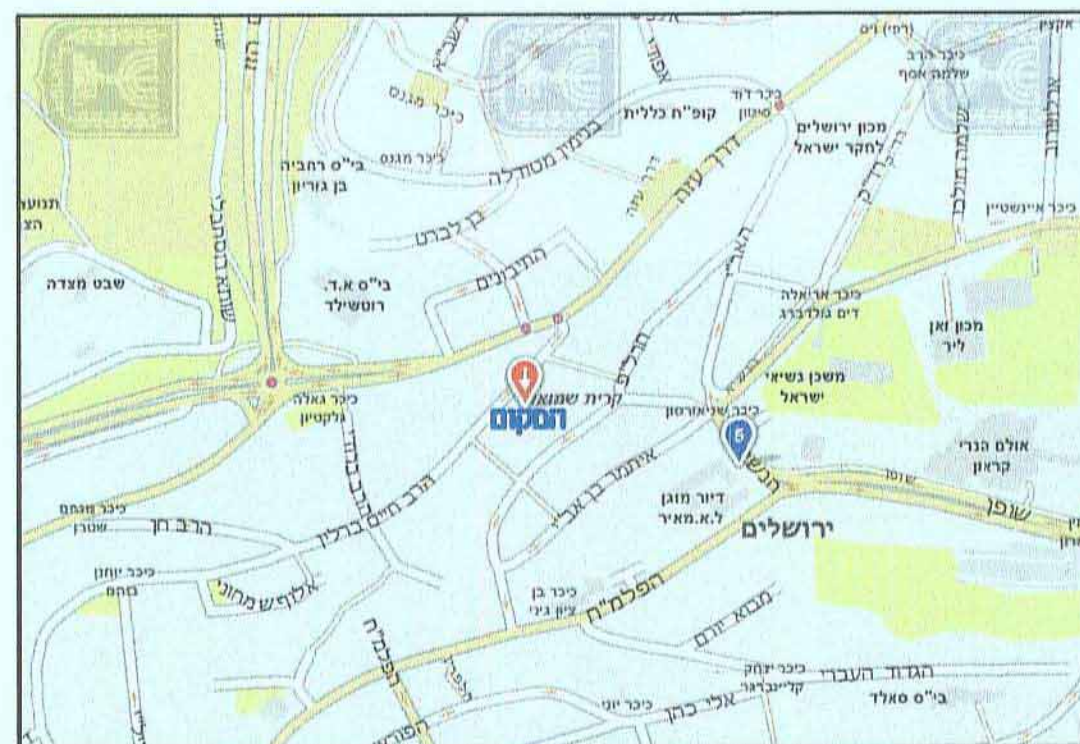


מאזן חנייה		מאזן חנייה			
רכב מסי		דרישה נרכב פרטי	כמות	תוקף פרטי	יחידת חישוב
5	דרוש	3	3	עד 95 מ"ר	1:1
5	מוצע	2	1	מעל 95 מ"ר	2:1
0	עודף/חסר	5	4		

הערה: על פי חקן חניה 5166 ב' אזור חקן חניה גבוה

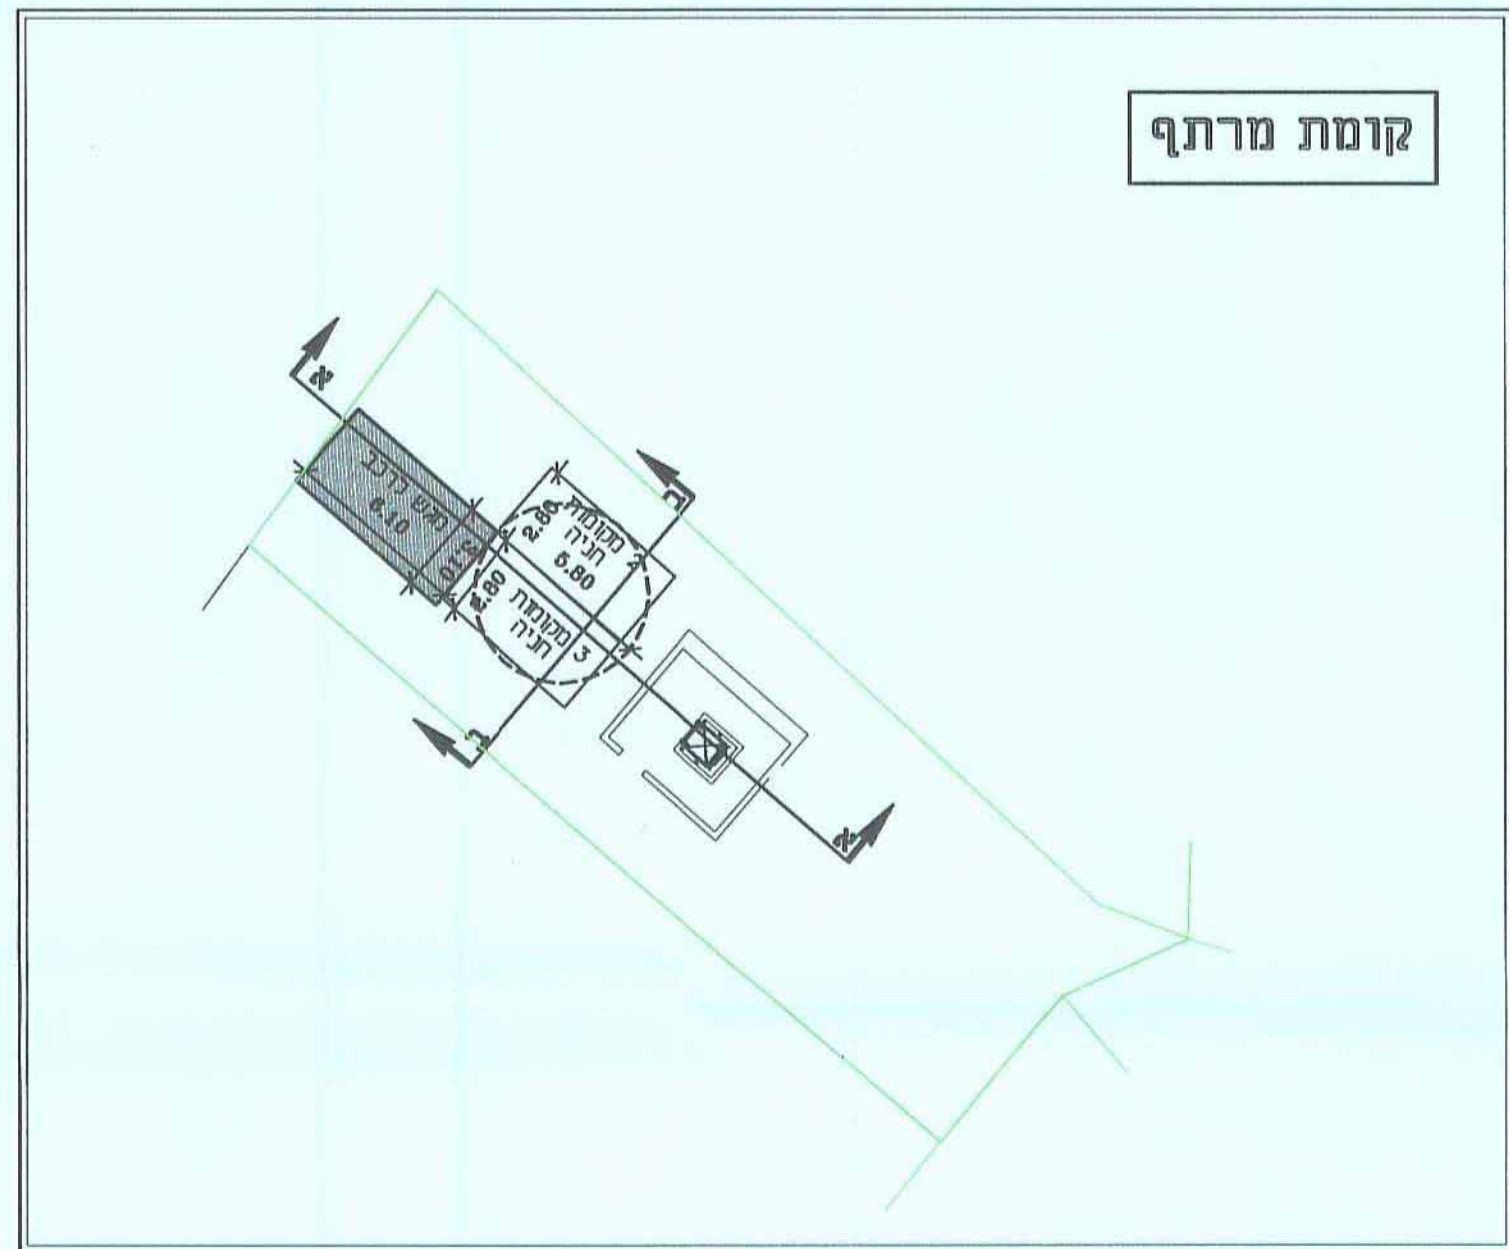

קומת מרתף

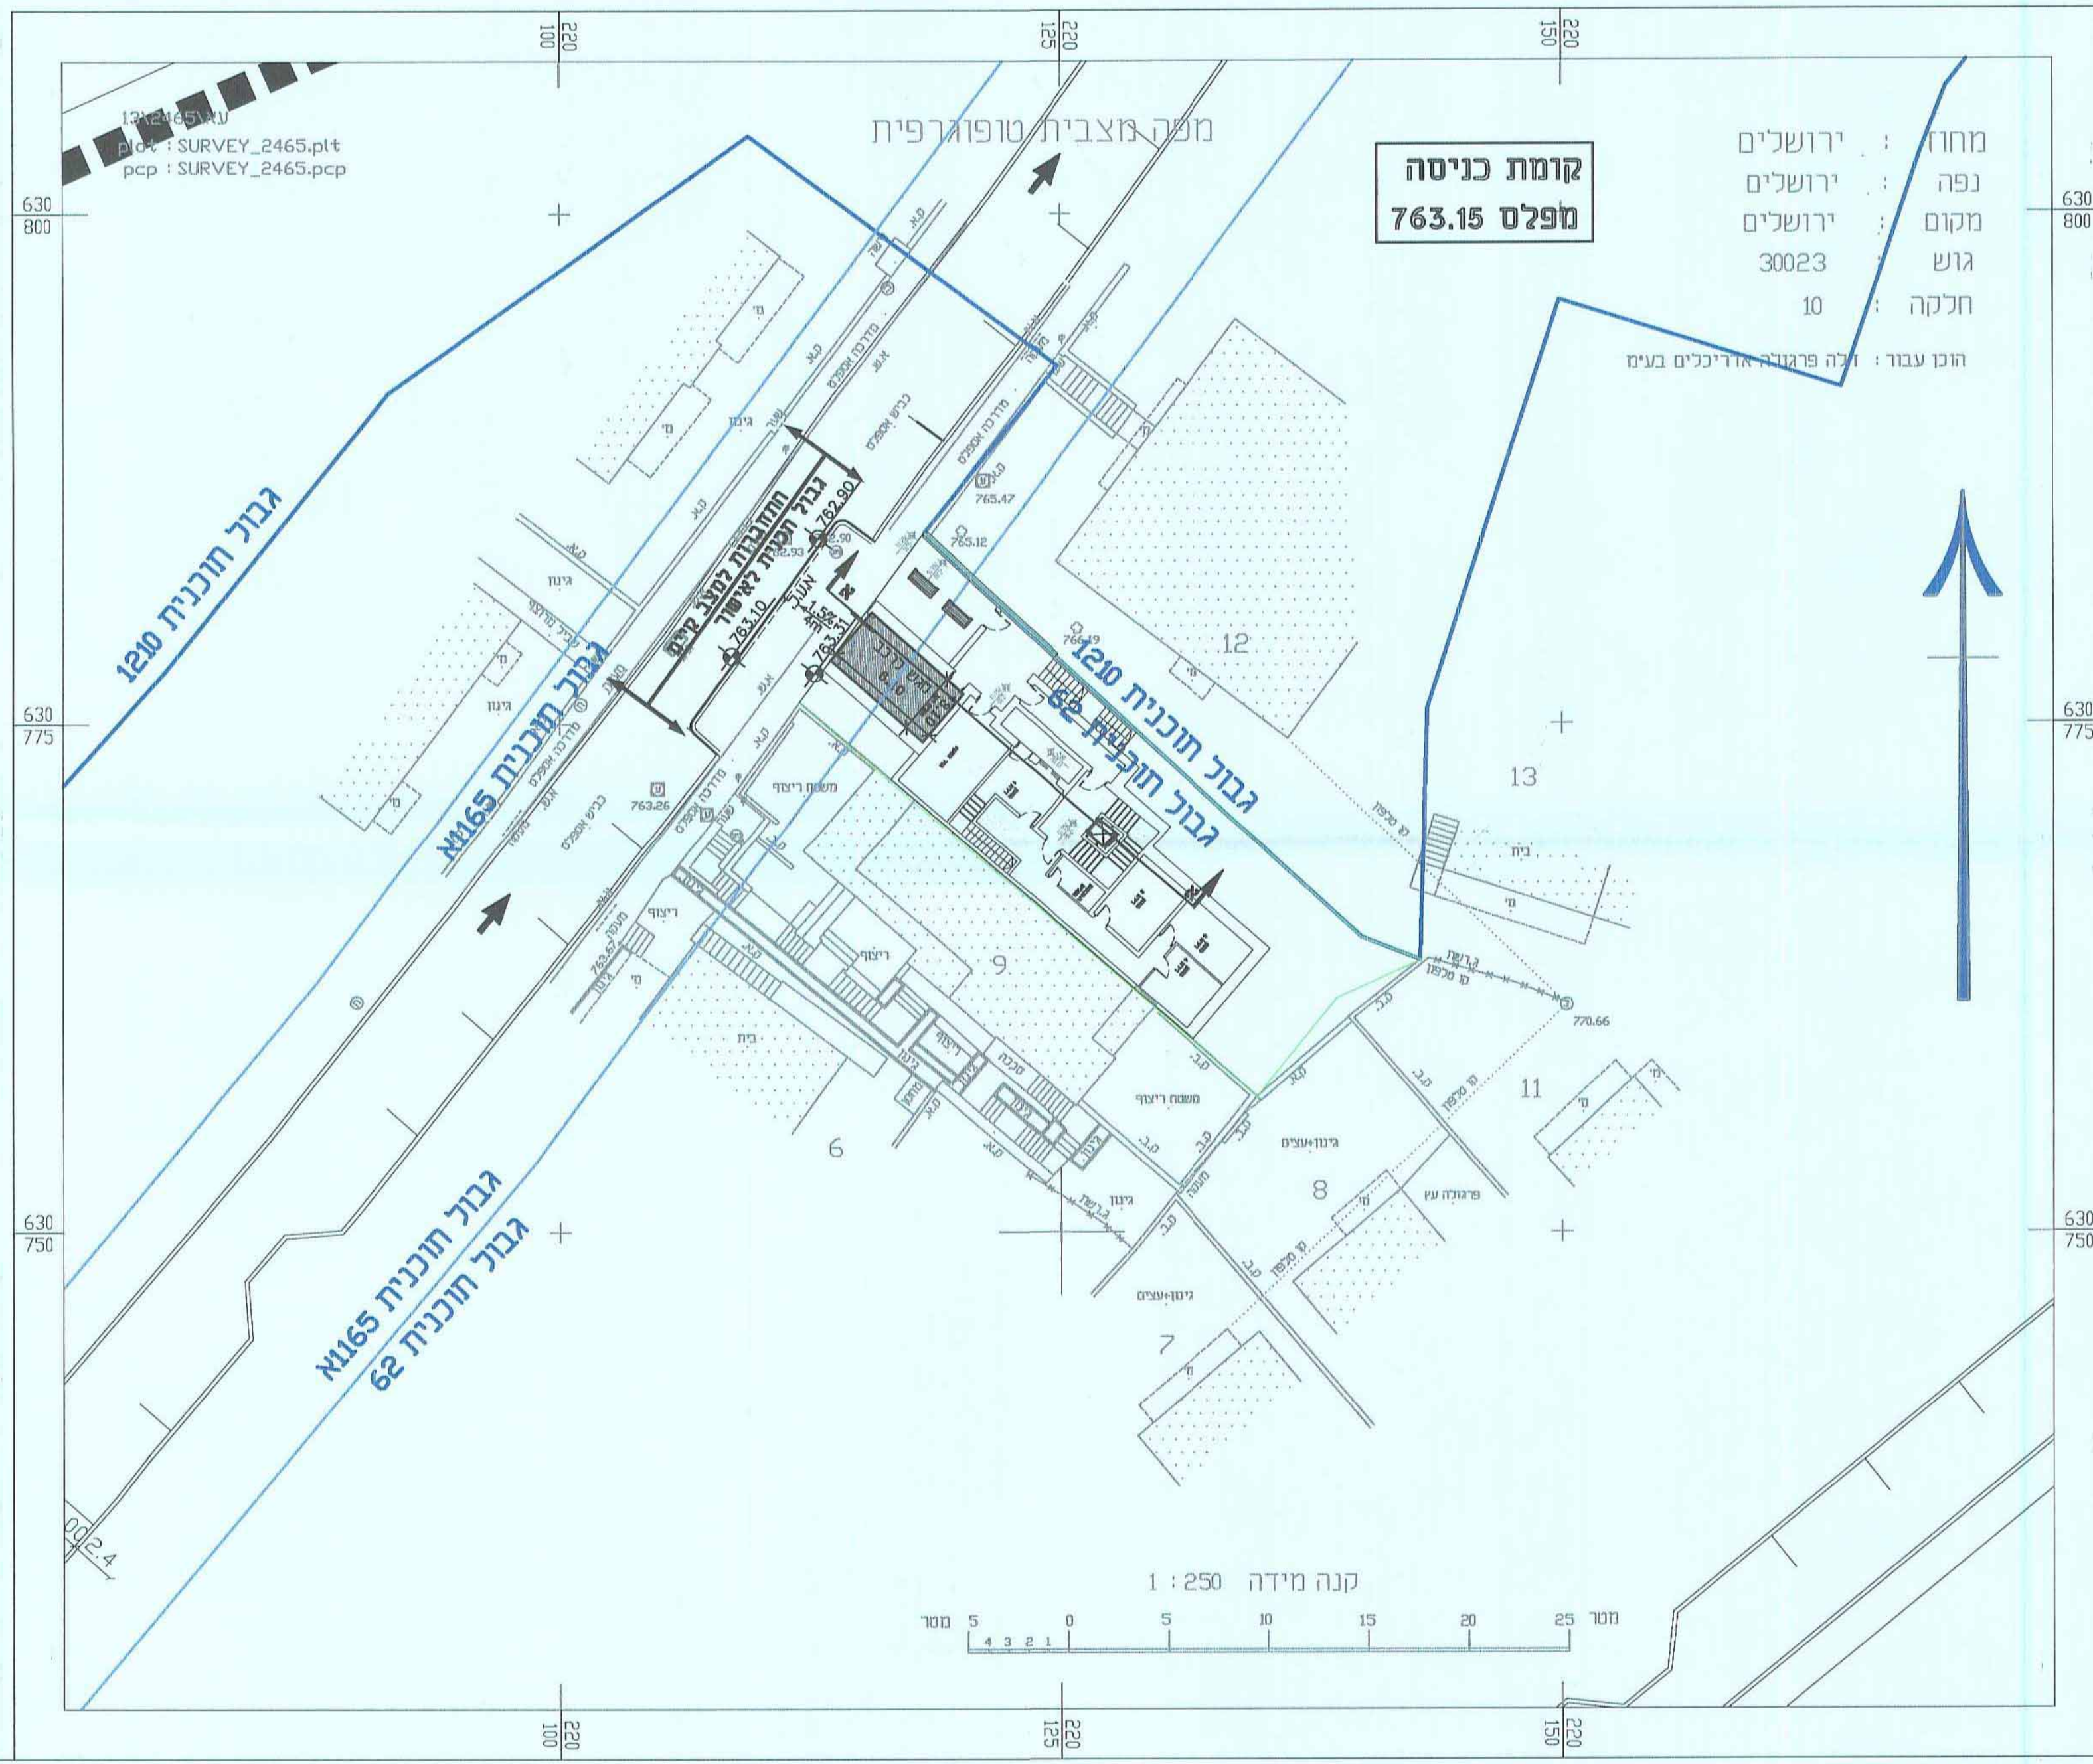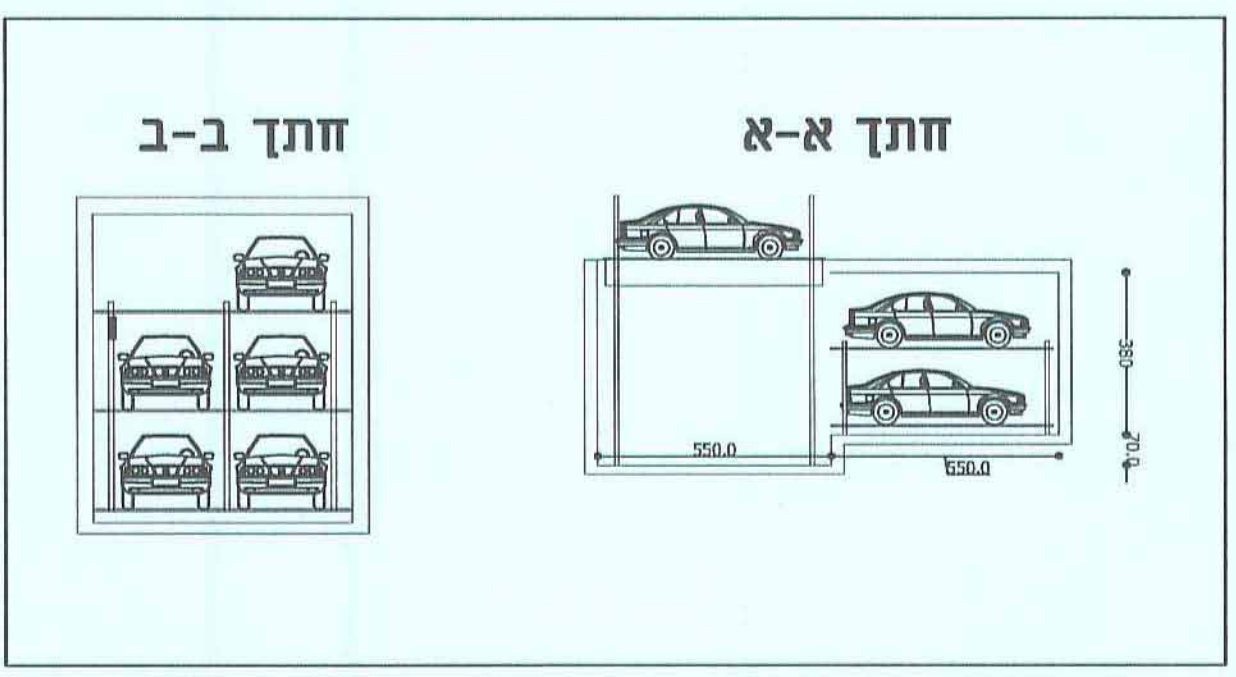

קומת כניסה
763.15 מ'פלט

מחוז: ירושלים
נפה: ירושלים
מקום: ירושלים
גוש: 30023
חלקה: 10

תאריך	מבנה/קרקע	חשבוני	מיסוי	אישור
06.06.13 <td>תכנית <td>06.06.13 <td>1 <td></td> </td></td></td>	תכנית <td>06.06.13 <td>1 <td></td> </td></td>	06.06.13 <td>1 <td></td> </td>	1 <td></td>	
01.07.13 <td>עדכון <td>01.07.13 <td>2 <td></td> </td></td></td>	עדכון <td>01.07.13 <td>2 <td></td> </td></td>	01.07.13 <td>2 <td></td> </td>	2 <td></td>	
30.07.13 <td>עדכון <td>30.07.13 <td>3 <td></td> </td></td></td>	עדכון <td>30.07.13 <td>3 <td></td> </td></td>	30.07.13 <td>3 <td></td> </td>	3 <td></td>	
26.05.14 <td>עדכון ע"פ החלטת ועדה <td>26.05.14 <td>4 <td></td> </td></td></td>	עדכון ע"פ החלטת ועדה <td>26.05.14 <td>4 <td></td> </td></td>	26.05.14 <td>4 <td></td> </td>	4 <td></td>	
			5	
			6	
			7	
			8	
			9	
			10	
			11	
			12	

מס'ד	תאריך	חוזת העדכון/השנוי
1	06.06.13	תכנית
2	01.07.13	עדכון
3	30.07.13	עדכון
4	26.05.14	עדכון ע"פ החלטת ועדה
5		
6		
7		
8		
9		
10		
11		
12		

שם פרויקט: הרב ברלין 5

תכנית: תכנית חניה

מסי פרויקט: 2013-47

מסי גליון: 1/1

תאריך: 27/01/14

קנים: 1:250

שרטוט: מרטי

היתר: תביע לעיון

לאישור עקרוני: לאישור למכרז לביצוע

מזמין: ישישבר קנול

מיקום קובץ: \\2013\47-2013\traffic\work\4713-04.dwg

תאריך: 17/11/13

מחבר: אוריאל לביא

מחבר: אוריאל לביא

מיועיל התוכנית - הנדסה גביר - הנדסה
חיש התכנית והצילום והחתימה עליה
אישור תכנית מס

הועדה: הנדסה גביר - הנדסה
יום: 16.11.13
מס' התכנית: 101-0161257-1
מס' התכנית: 101-0161257-1

מס' תכנית: 101-0161257-1

מס' תכנית: 101-0161257-1

מס' תכנית: 101-0161257-1