

### תכנית מס' 11575 א תוספת בניה בשטח אבו טור

נספח בינוי  
נספח מס' 1

ק.מ. 1:100




- מסמך
- גבול תחנת
  - גבול חוקת חייטת
  - גבול חוקת
  - גבול מועצה
  - גדר ו סכנת לזיהום
  - מבנה לשימור
  - עץ לוחשת
  - עץ לשימור



מחיר שטחים במבצב מאשר שטח רחוק  
מחיר שטחים במבצב מאשר שטח תחנת בנין עיר 709.1  
מחיר עמרים 4.2 קמ"ר לזכות בניה

אד"ר מומחה אבו נואם  
מספר רישון 74623  
ת.ז 80441975  
ירושלים / ת.ד 38164  
טל 02-62746667

תאריך: 30.01.16

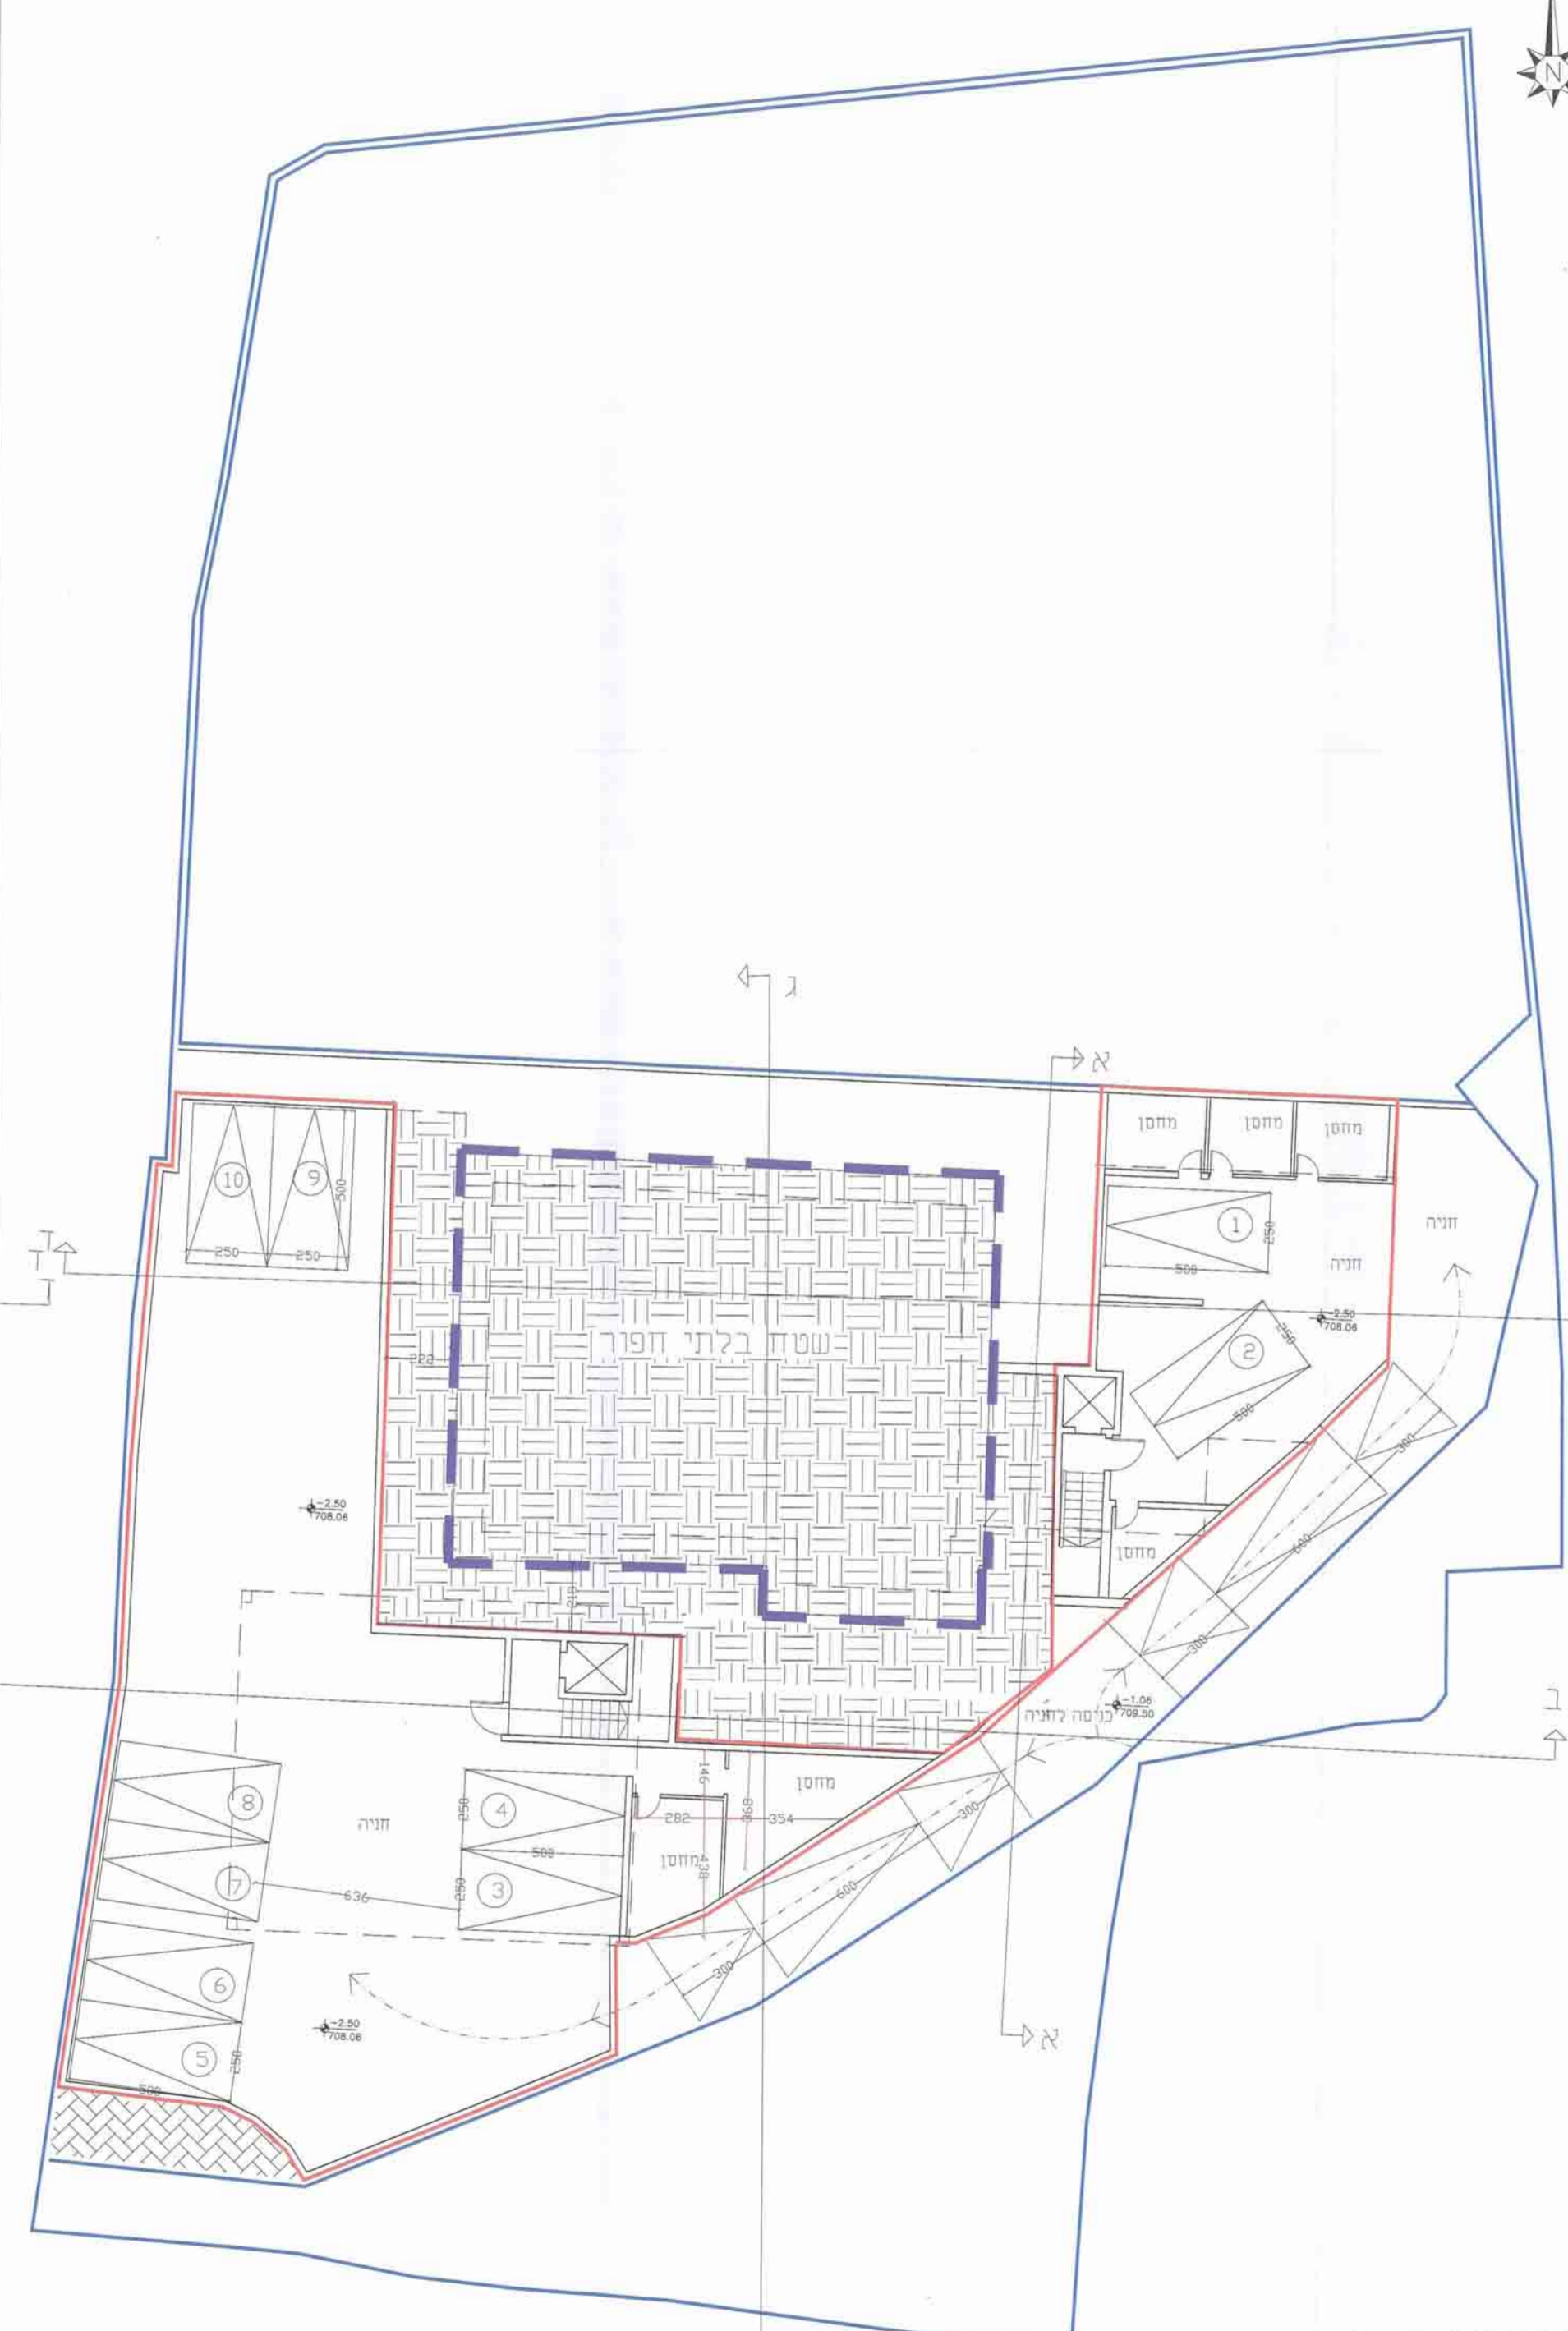


מאזן חניה

מקומות חניה	תקן חניה	מס' יחיד	יחיד מעל 95 מ"ר
10	1-1.3	7	


תכנית קומה מרתף  
ק.מ. 1:100



תכנית קומה קרקע  
ק.מ. 1:100

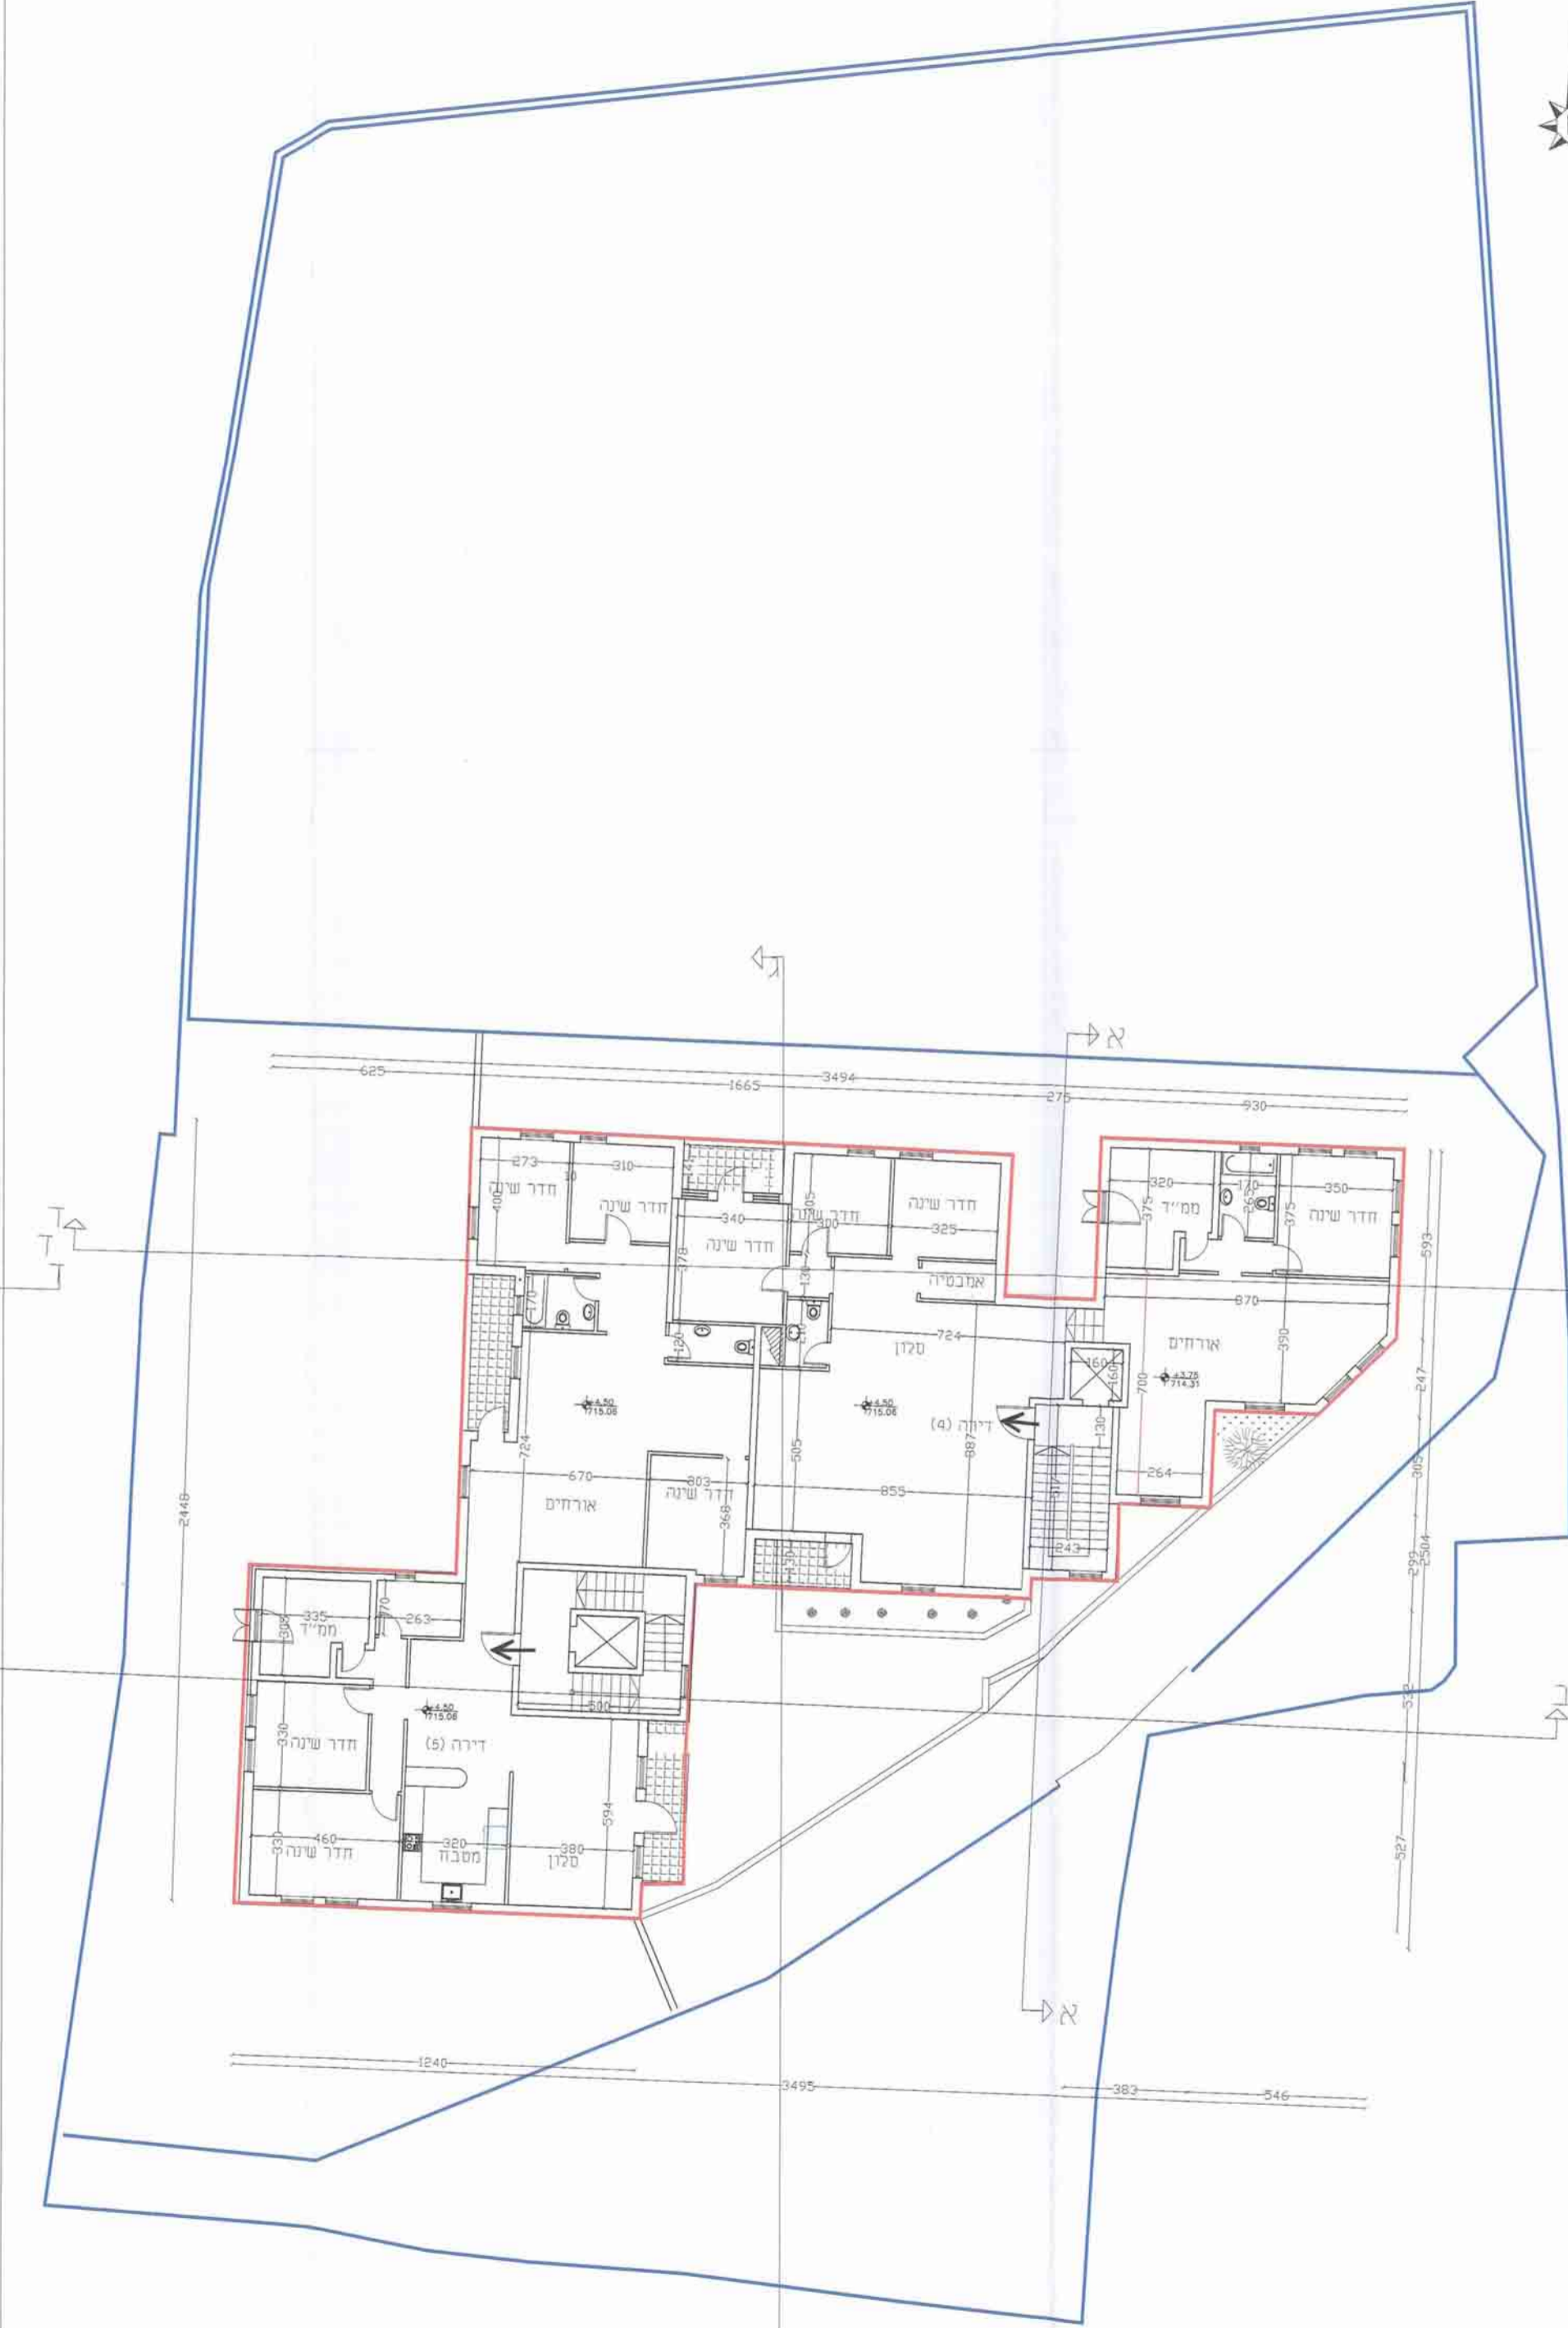

תכנית קומה א-א  
ק.מ. 1:100

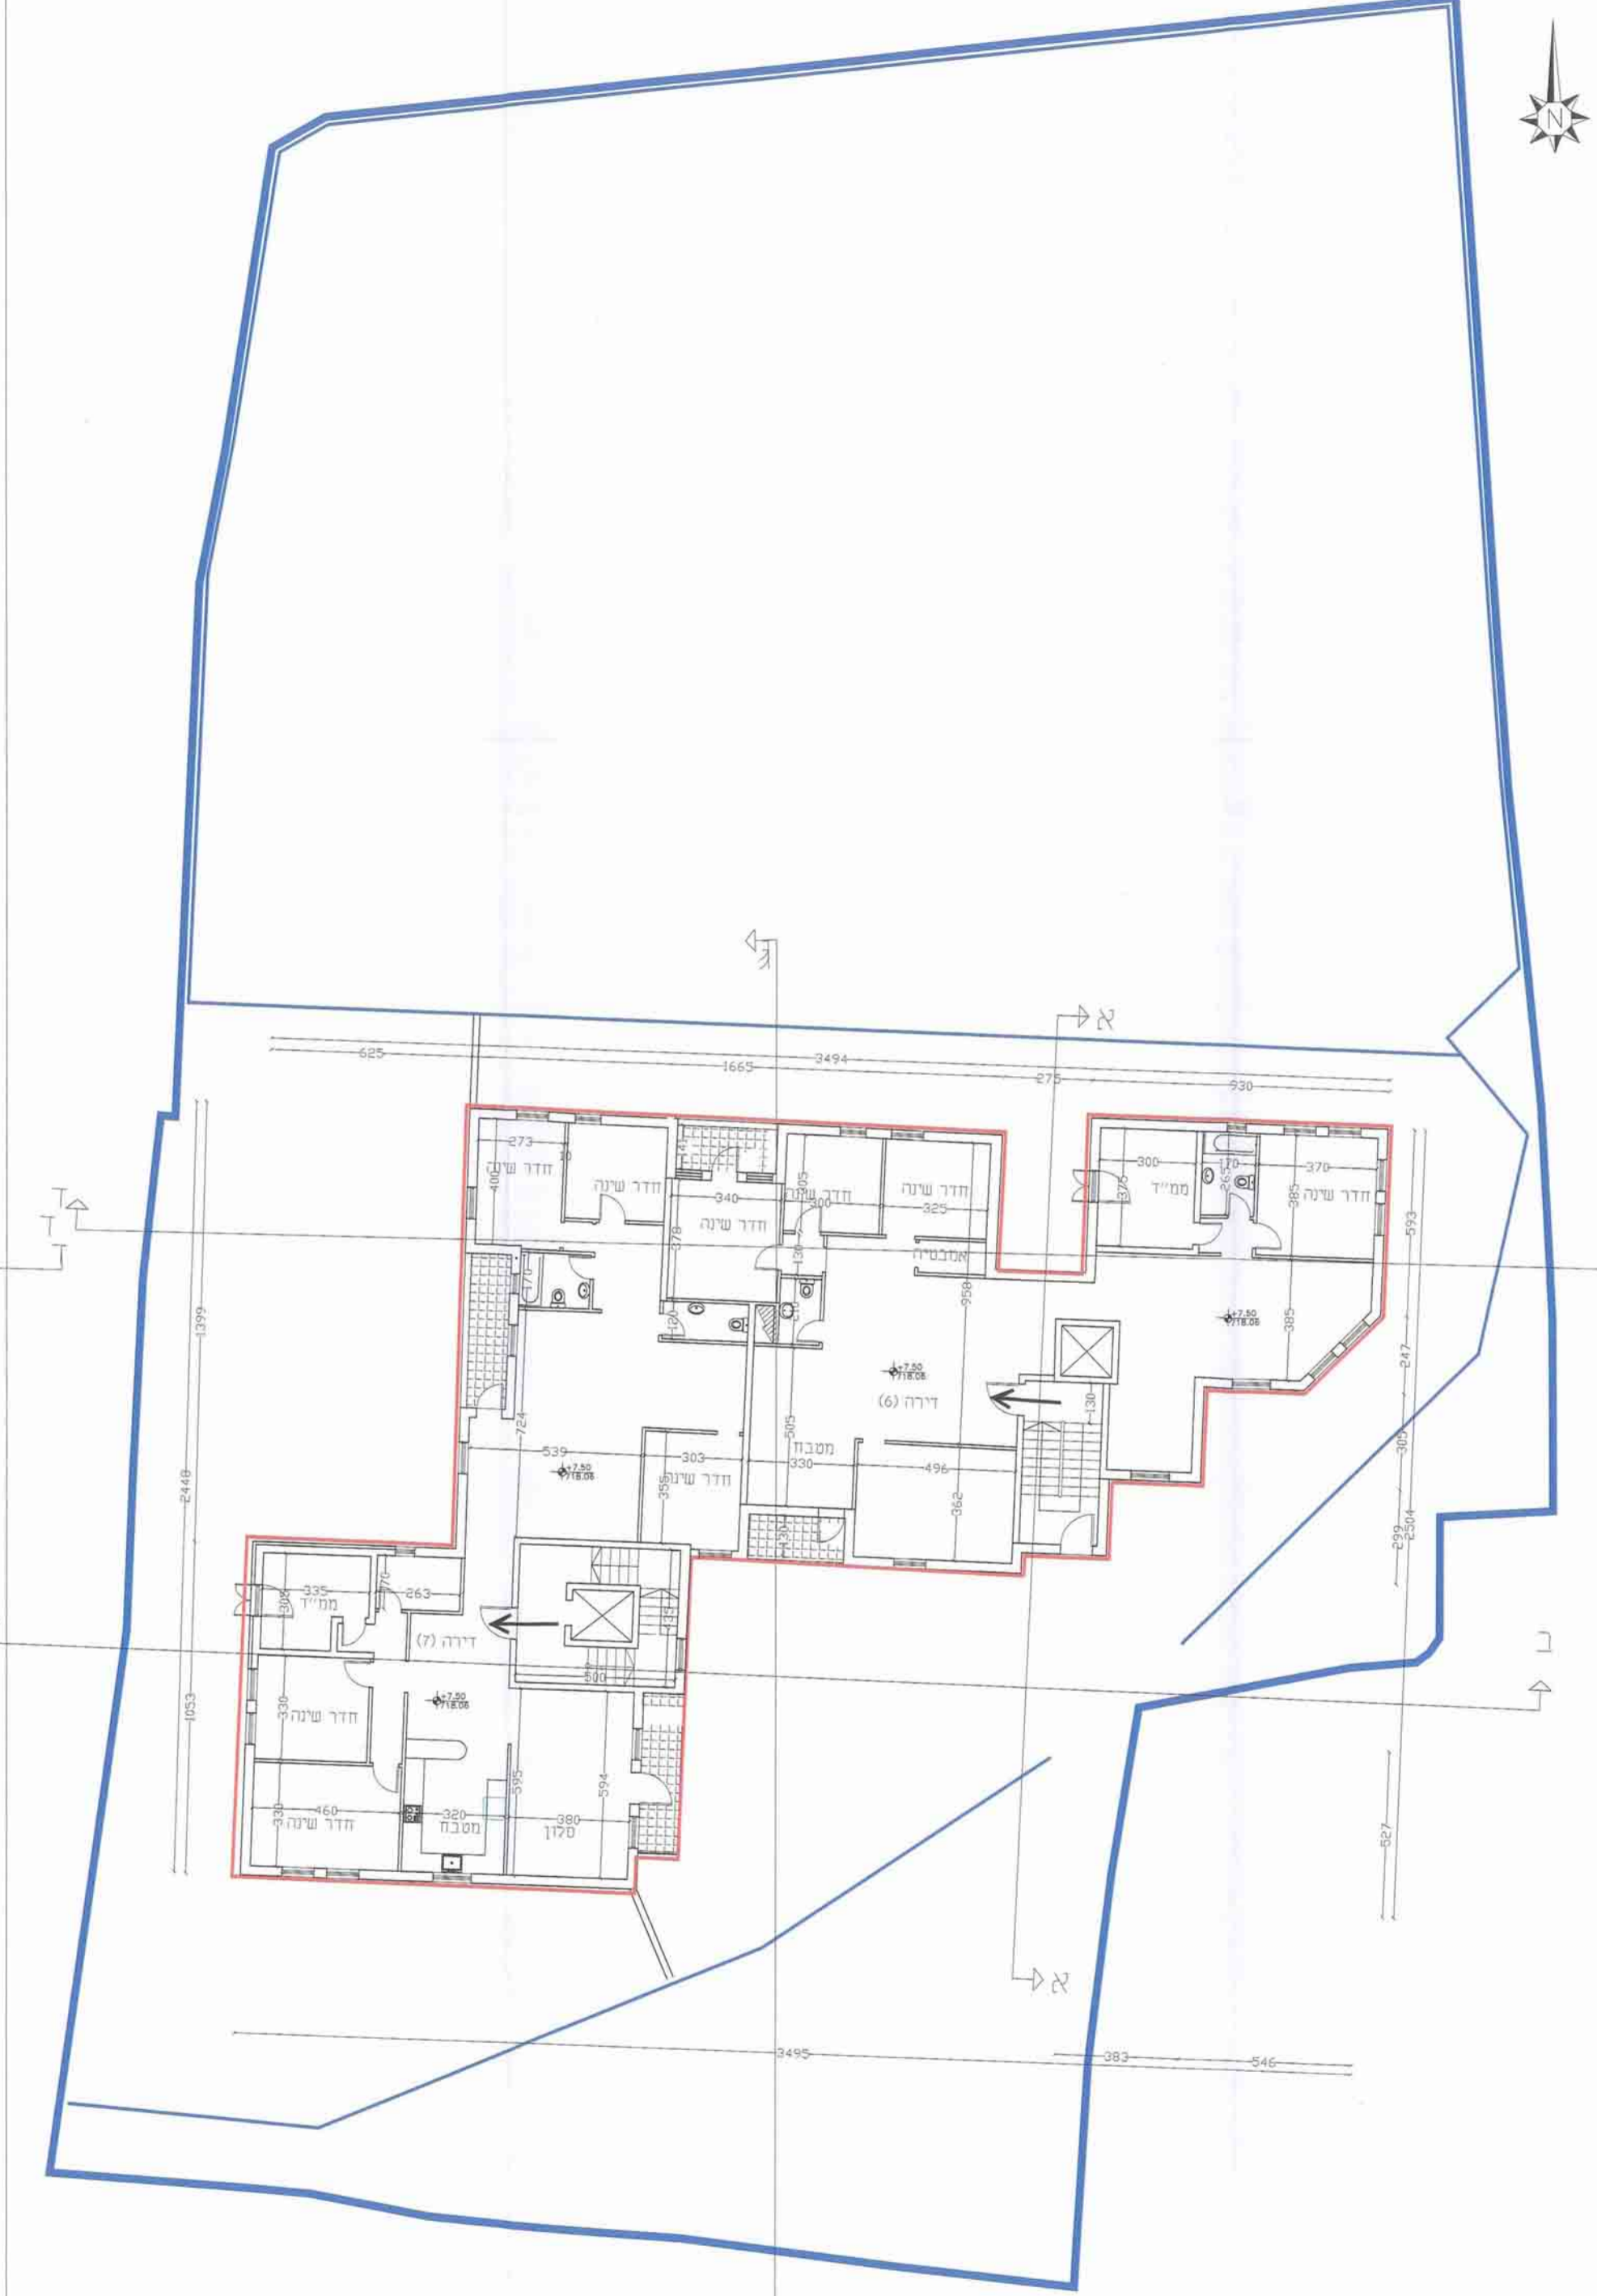

תכנית קומה ב-ב  
ק.מ. 1:100