
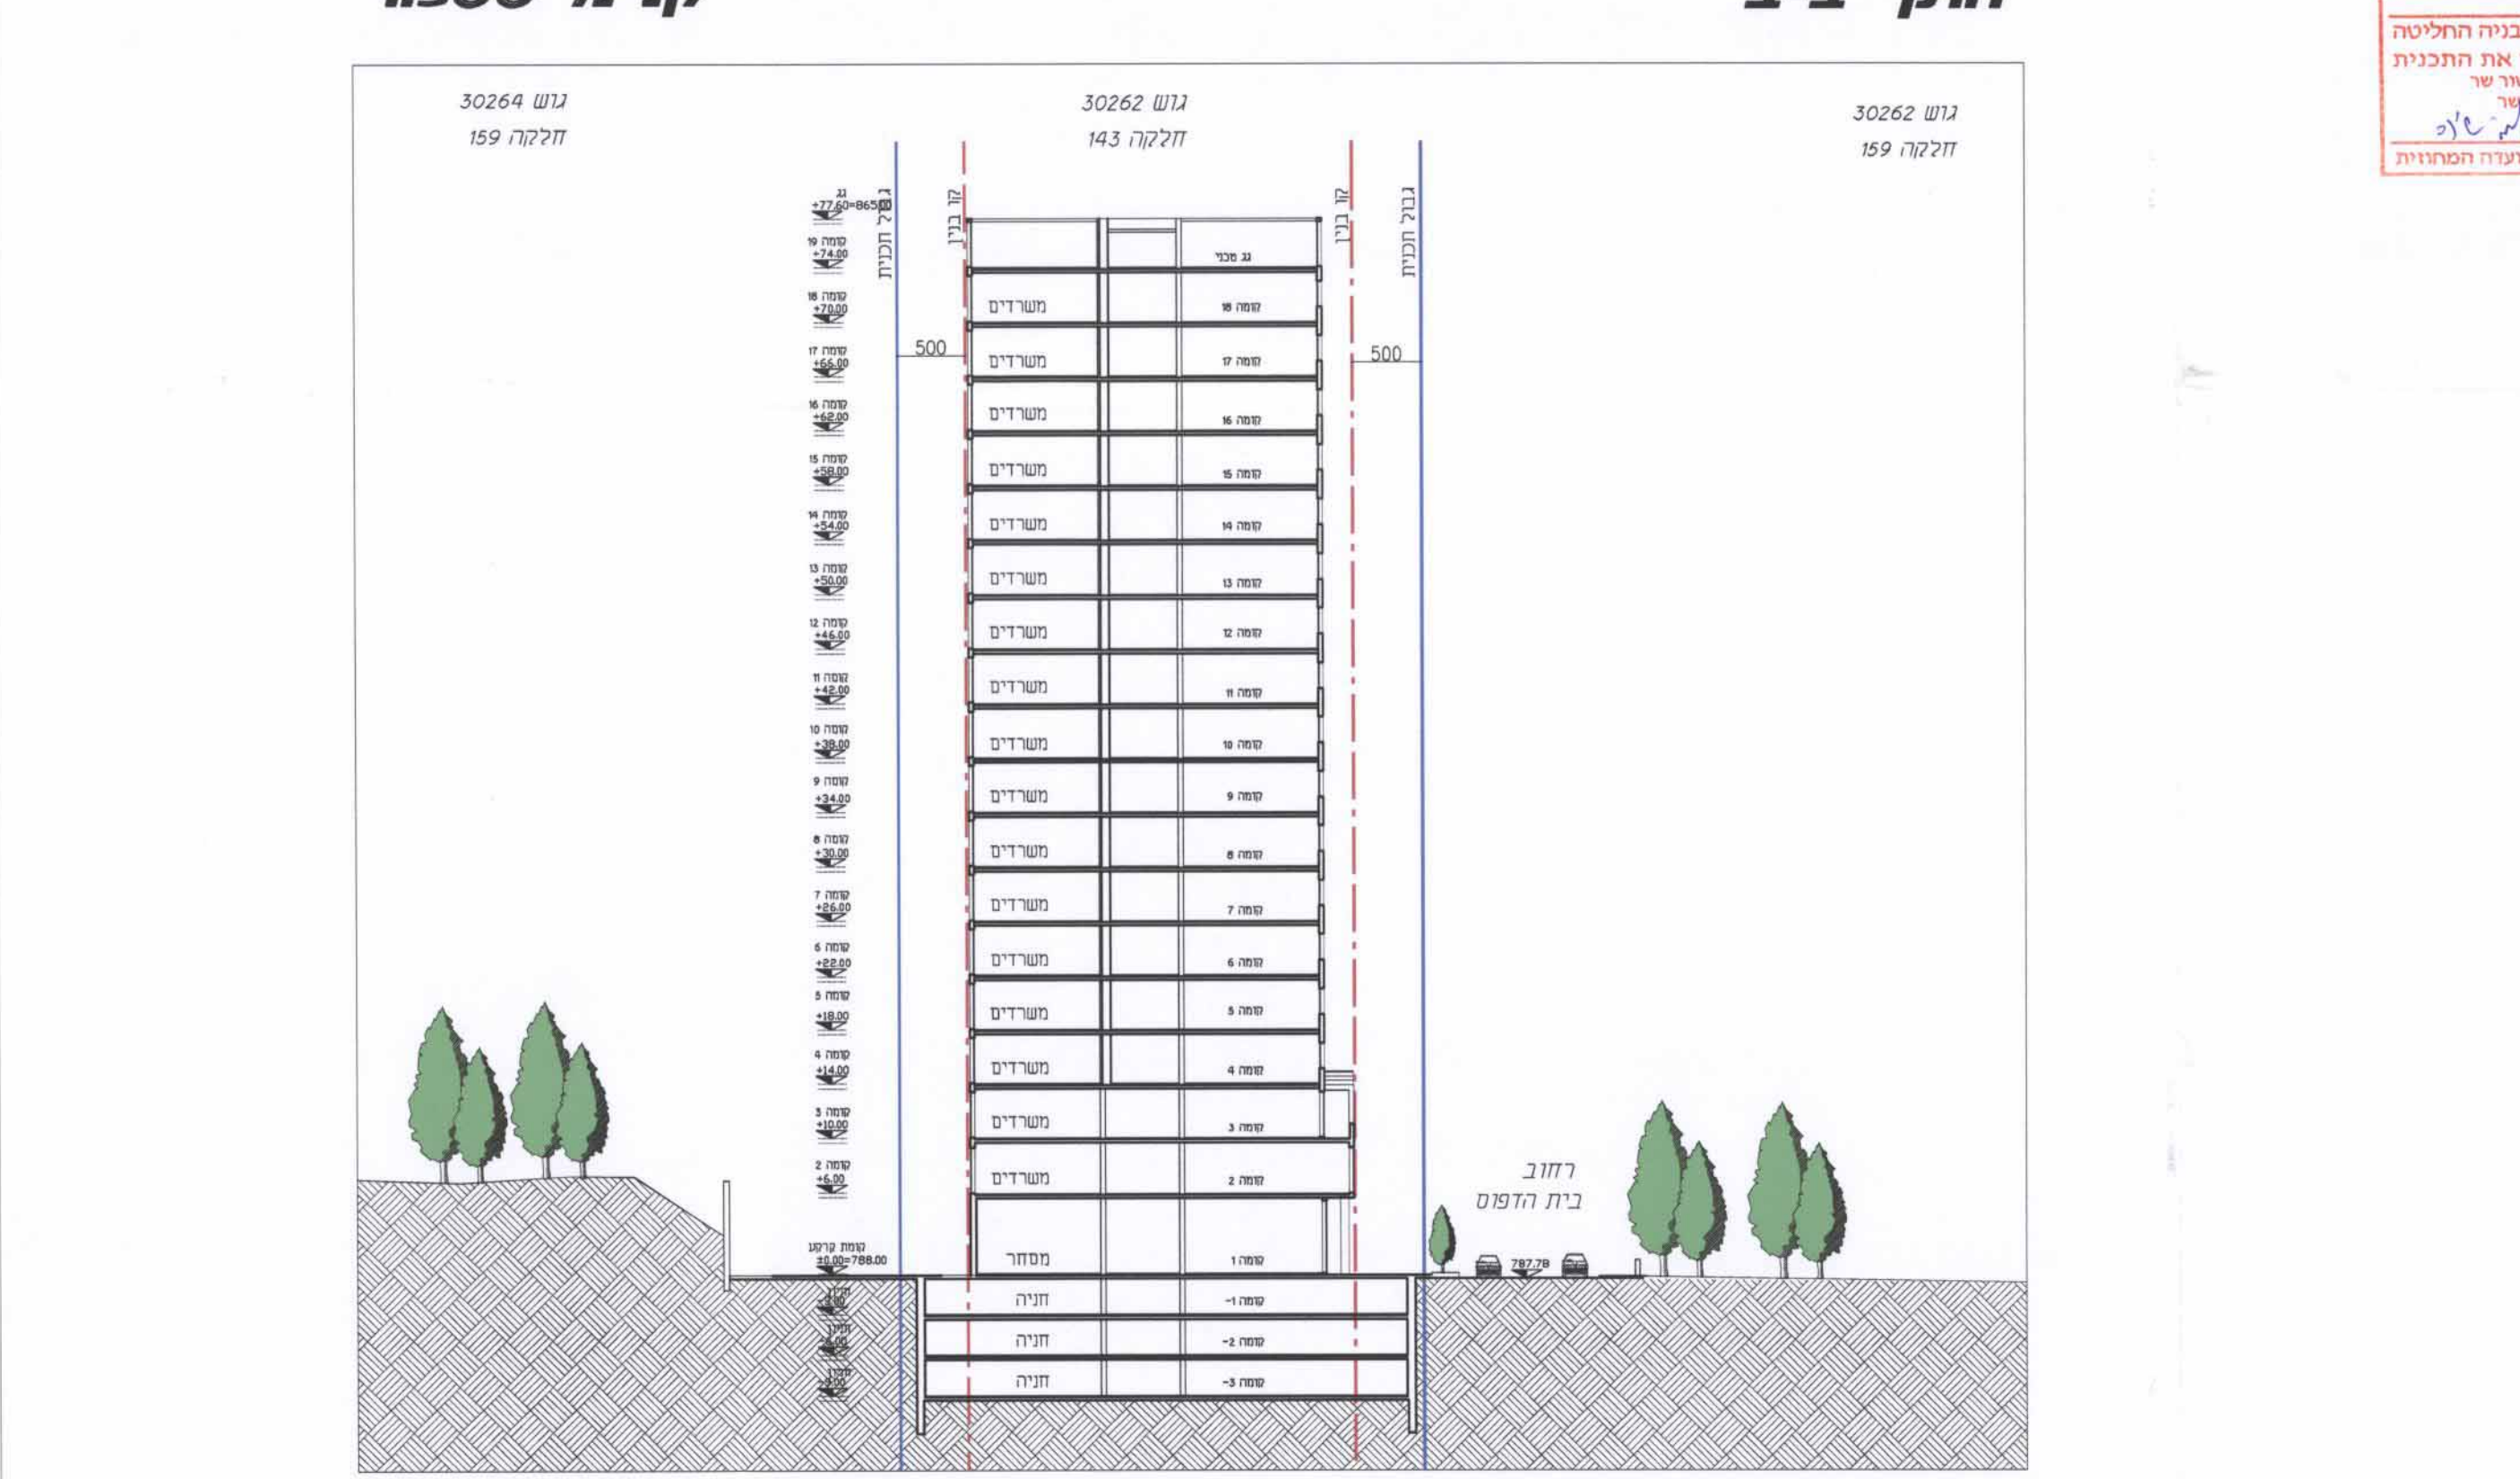
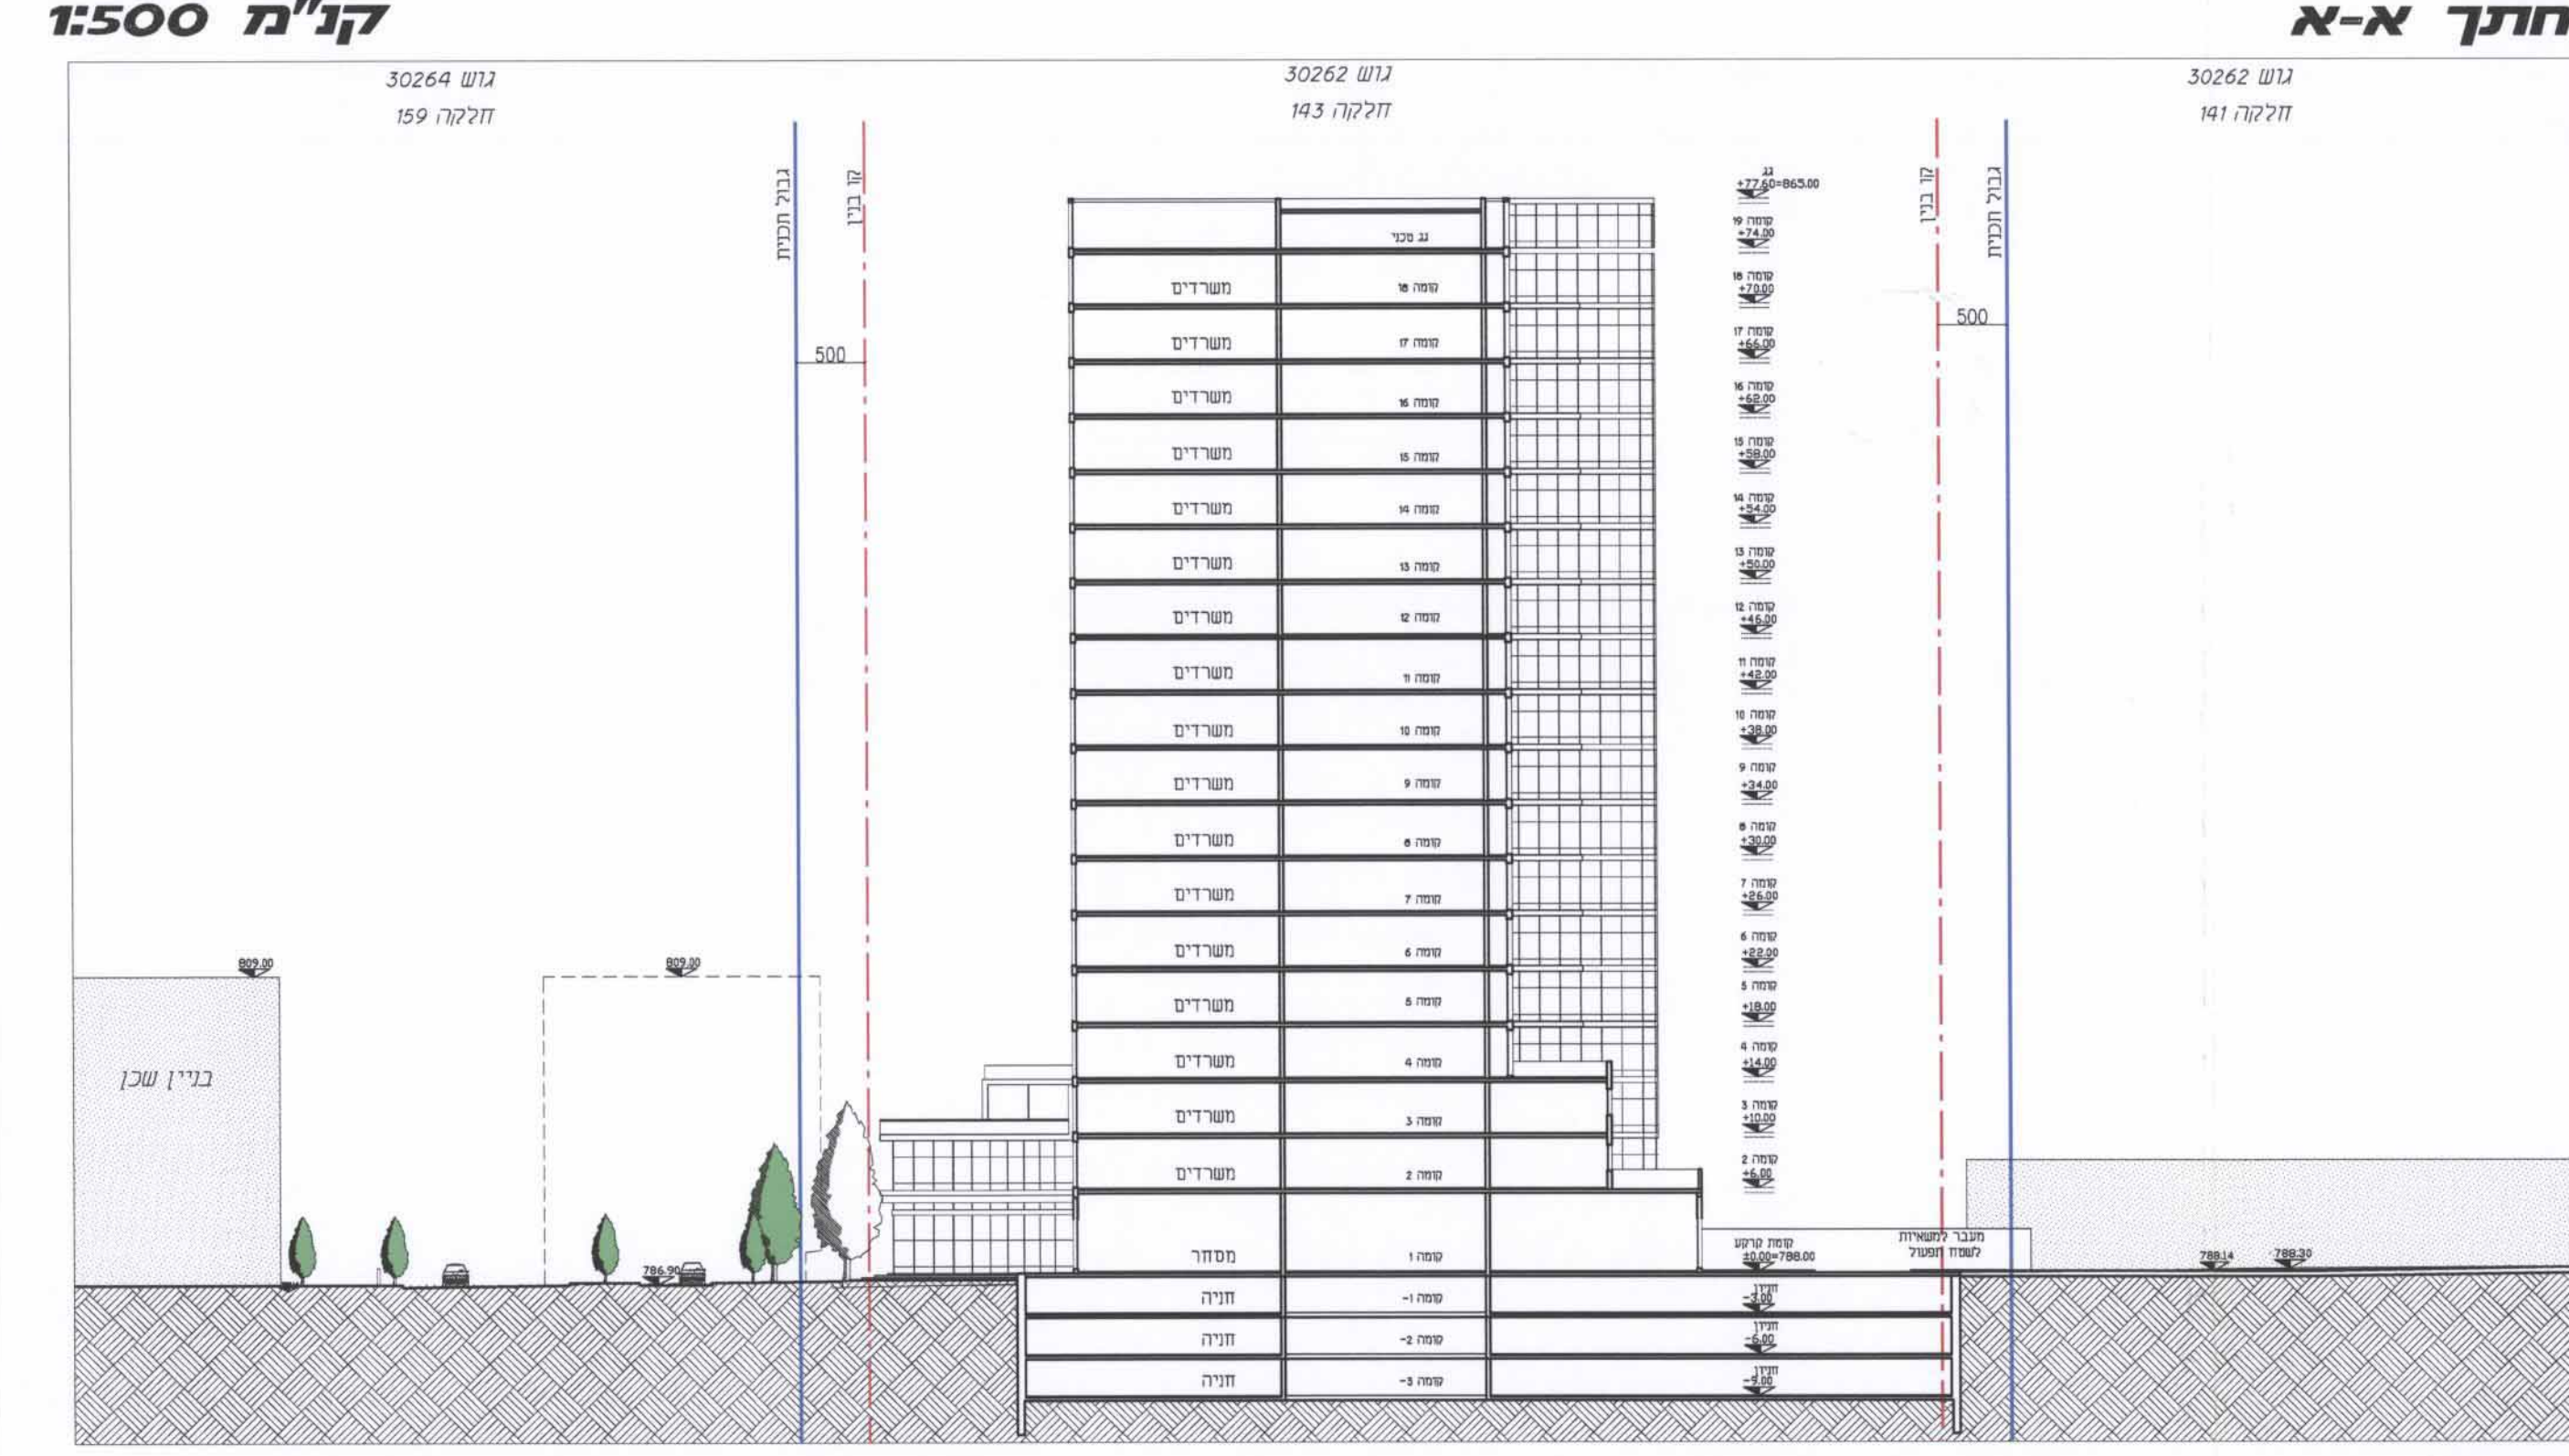
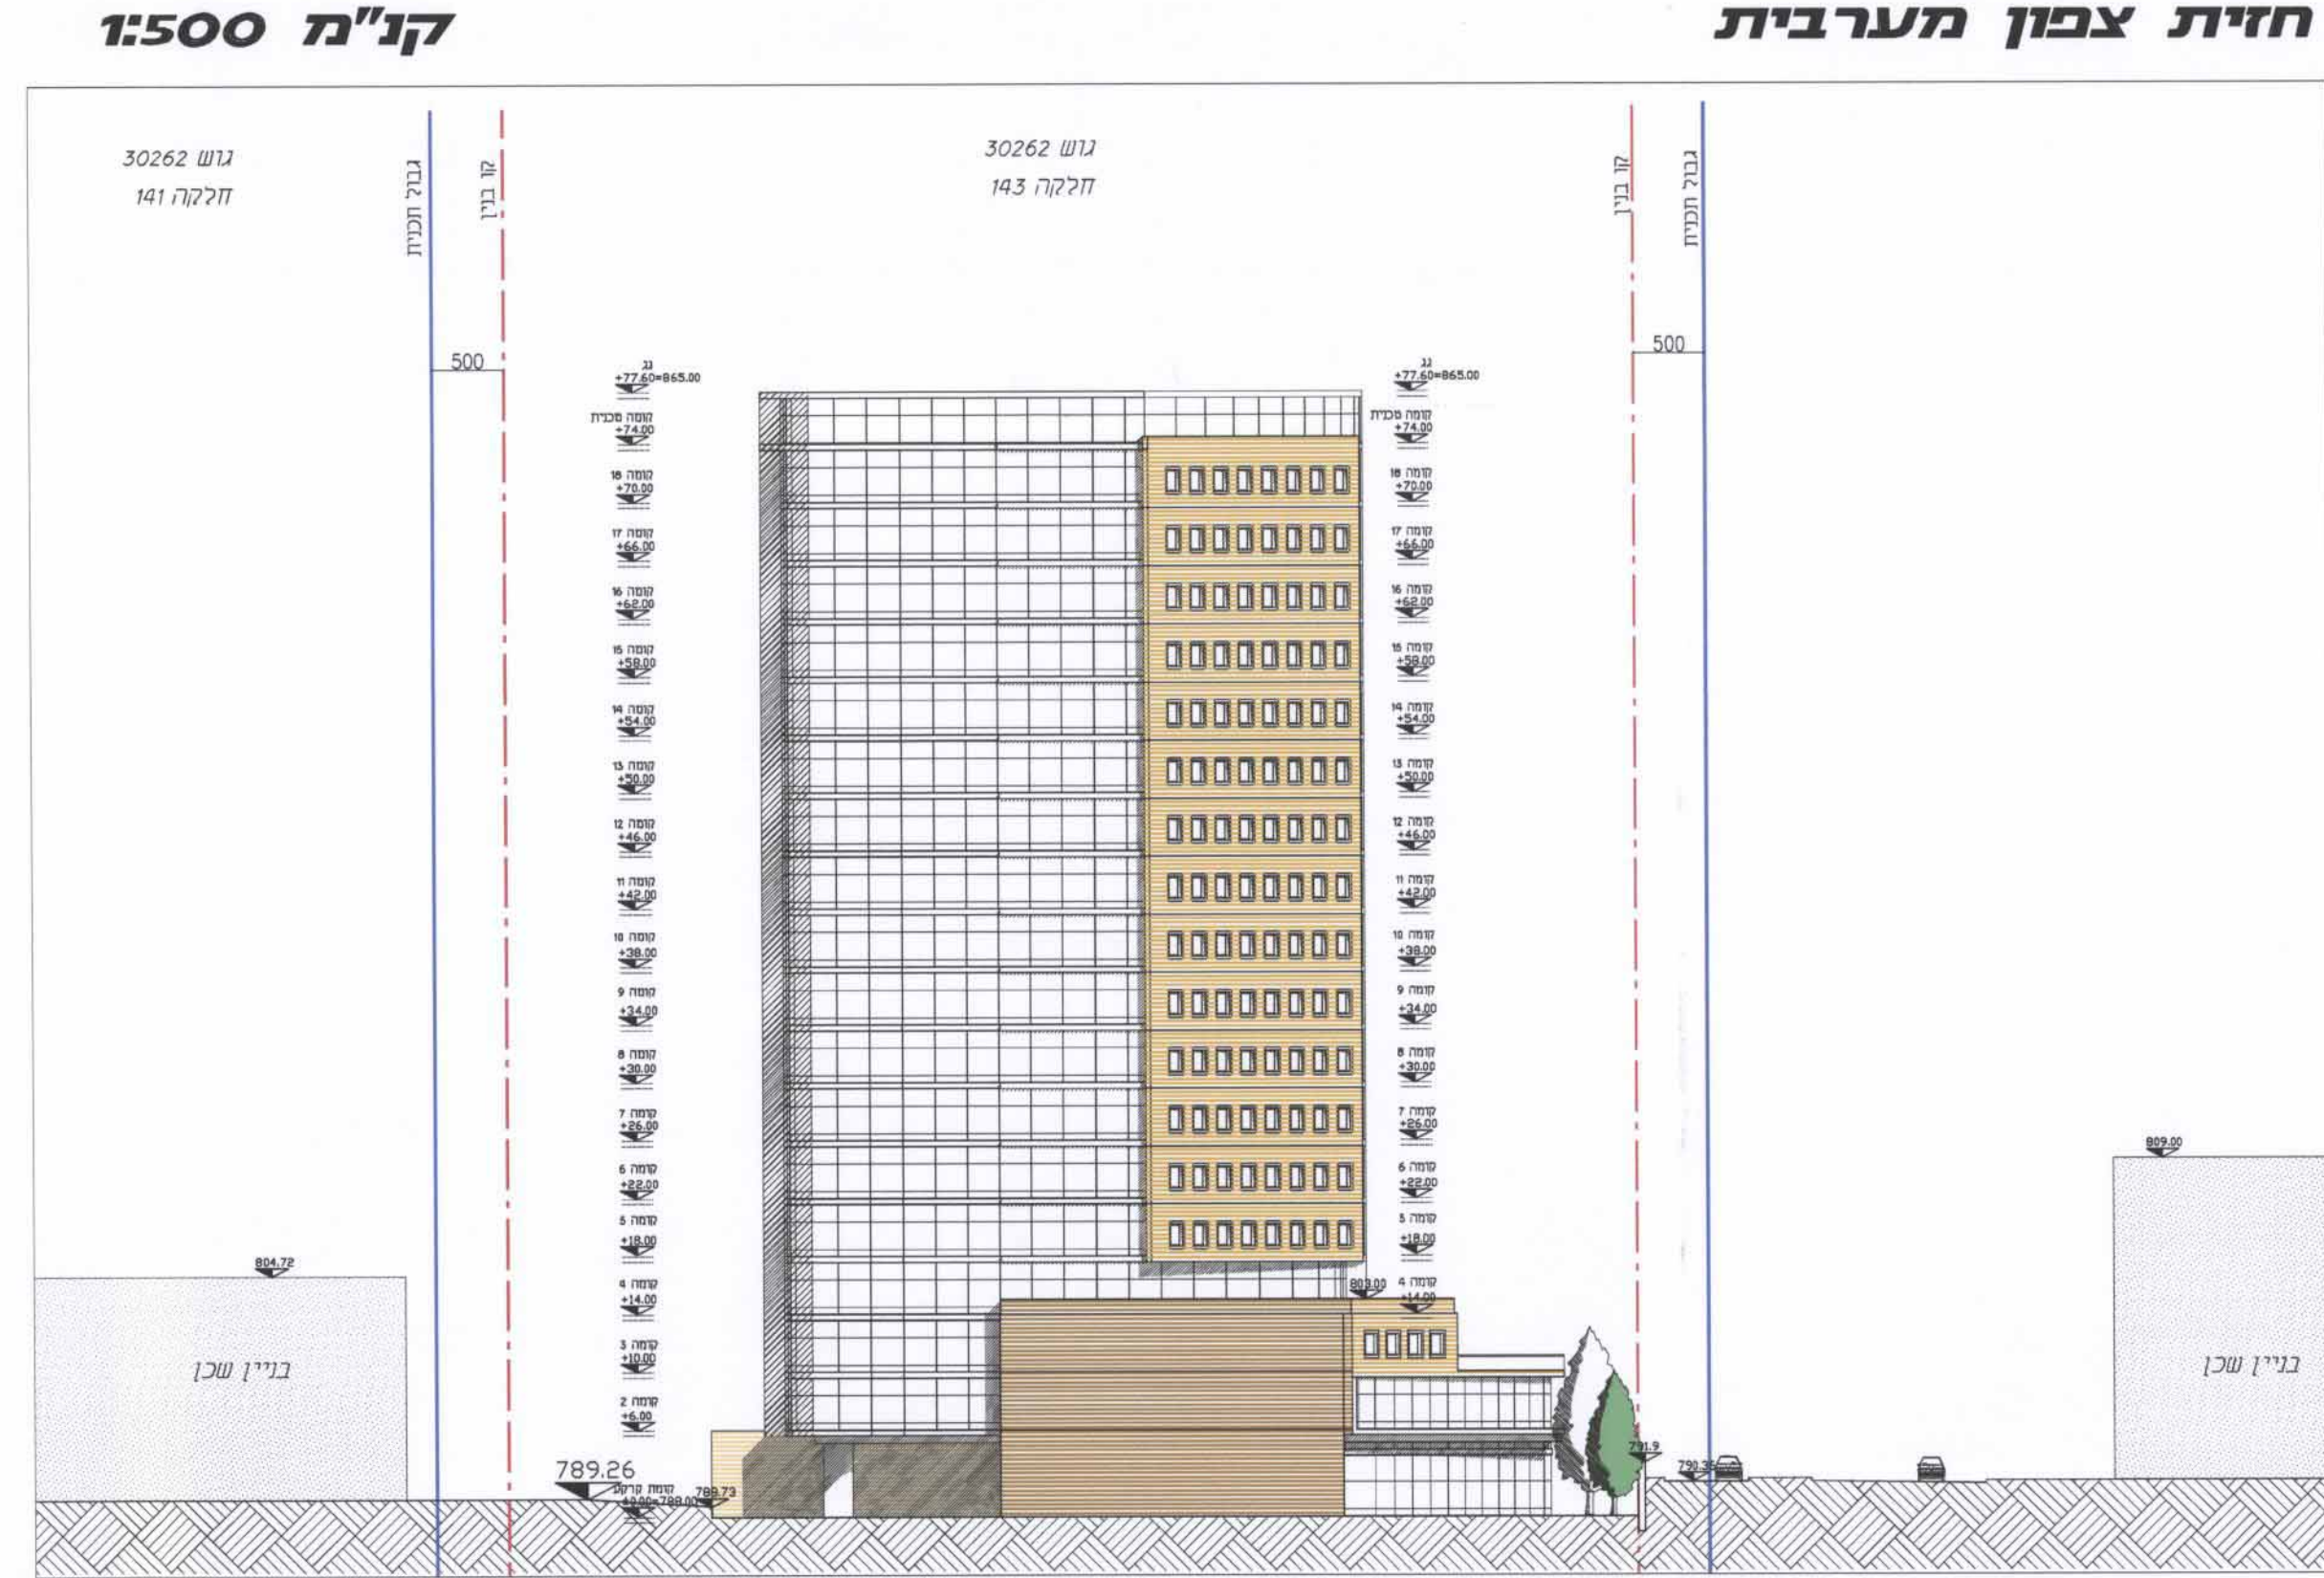
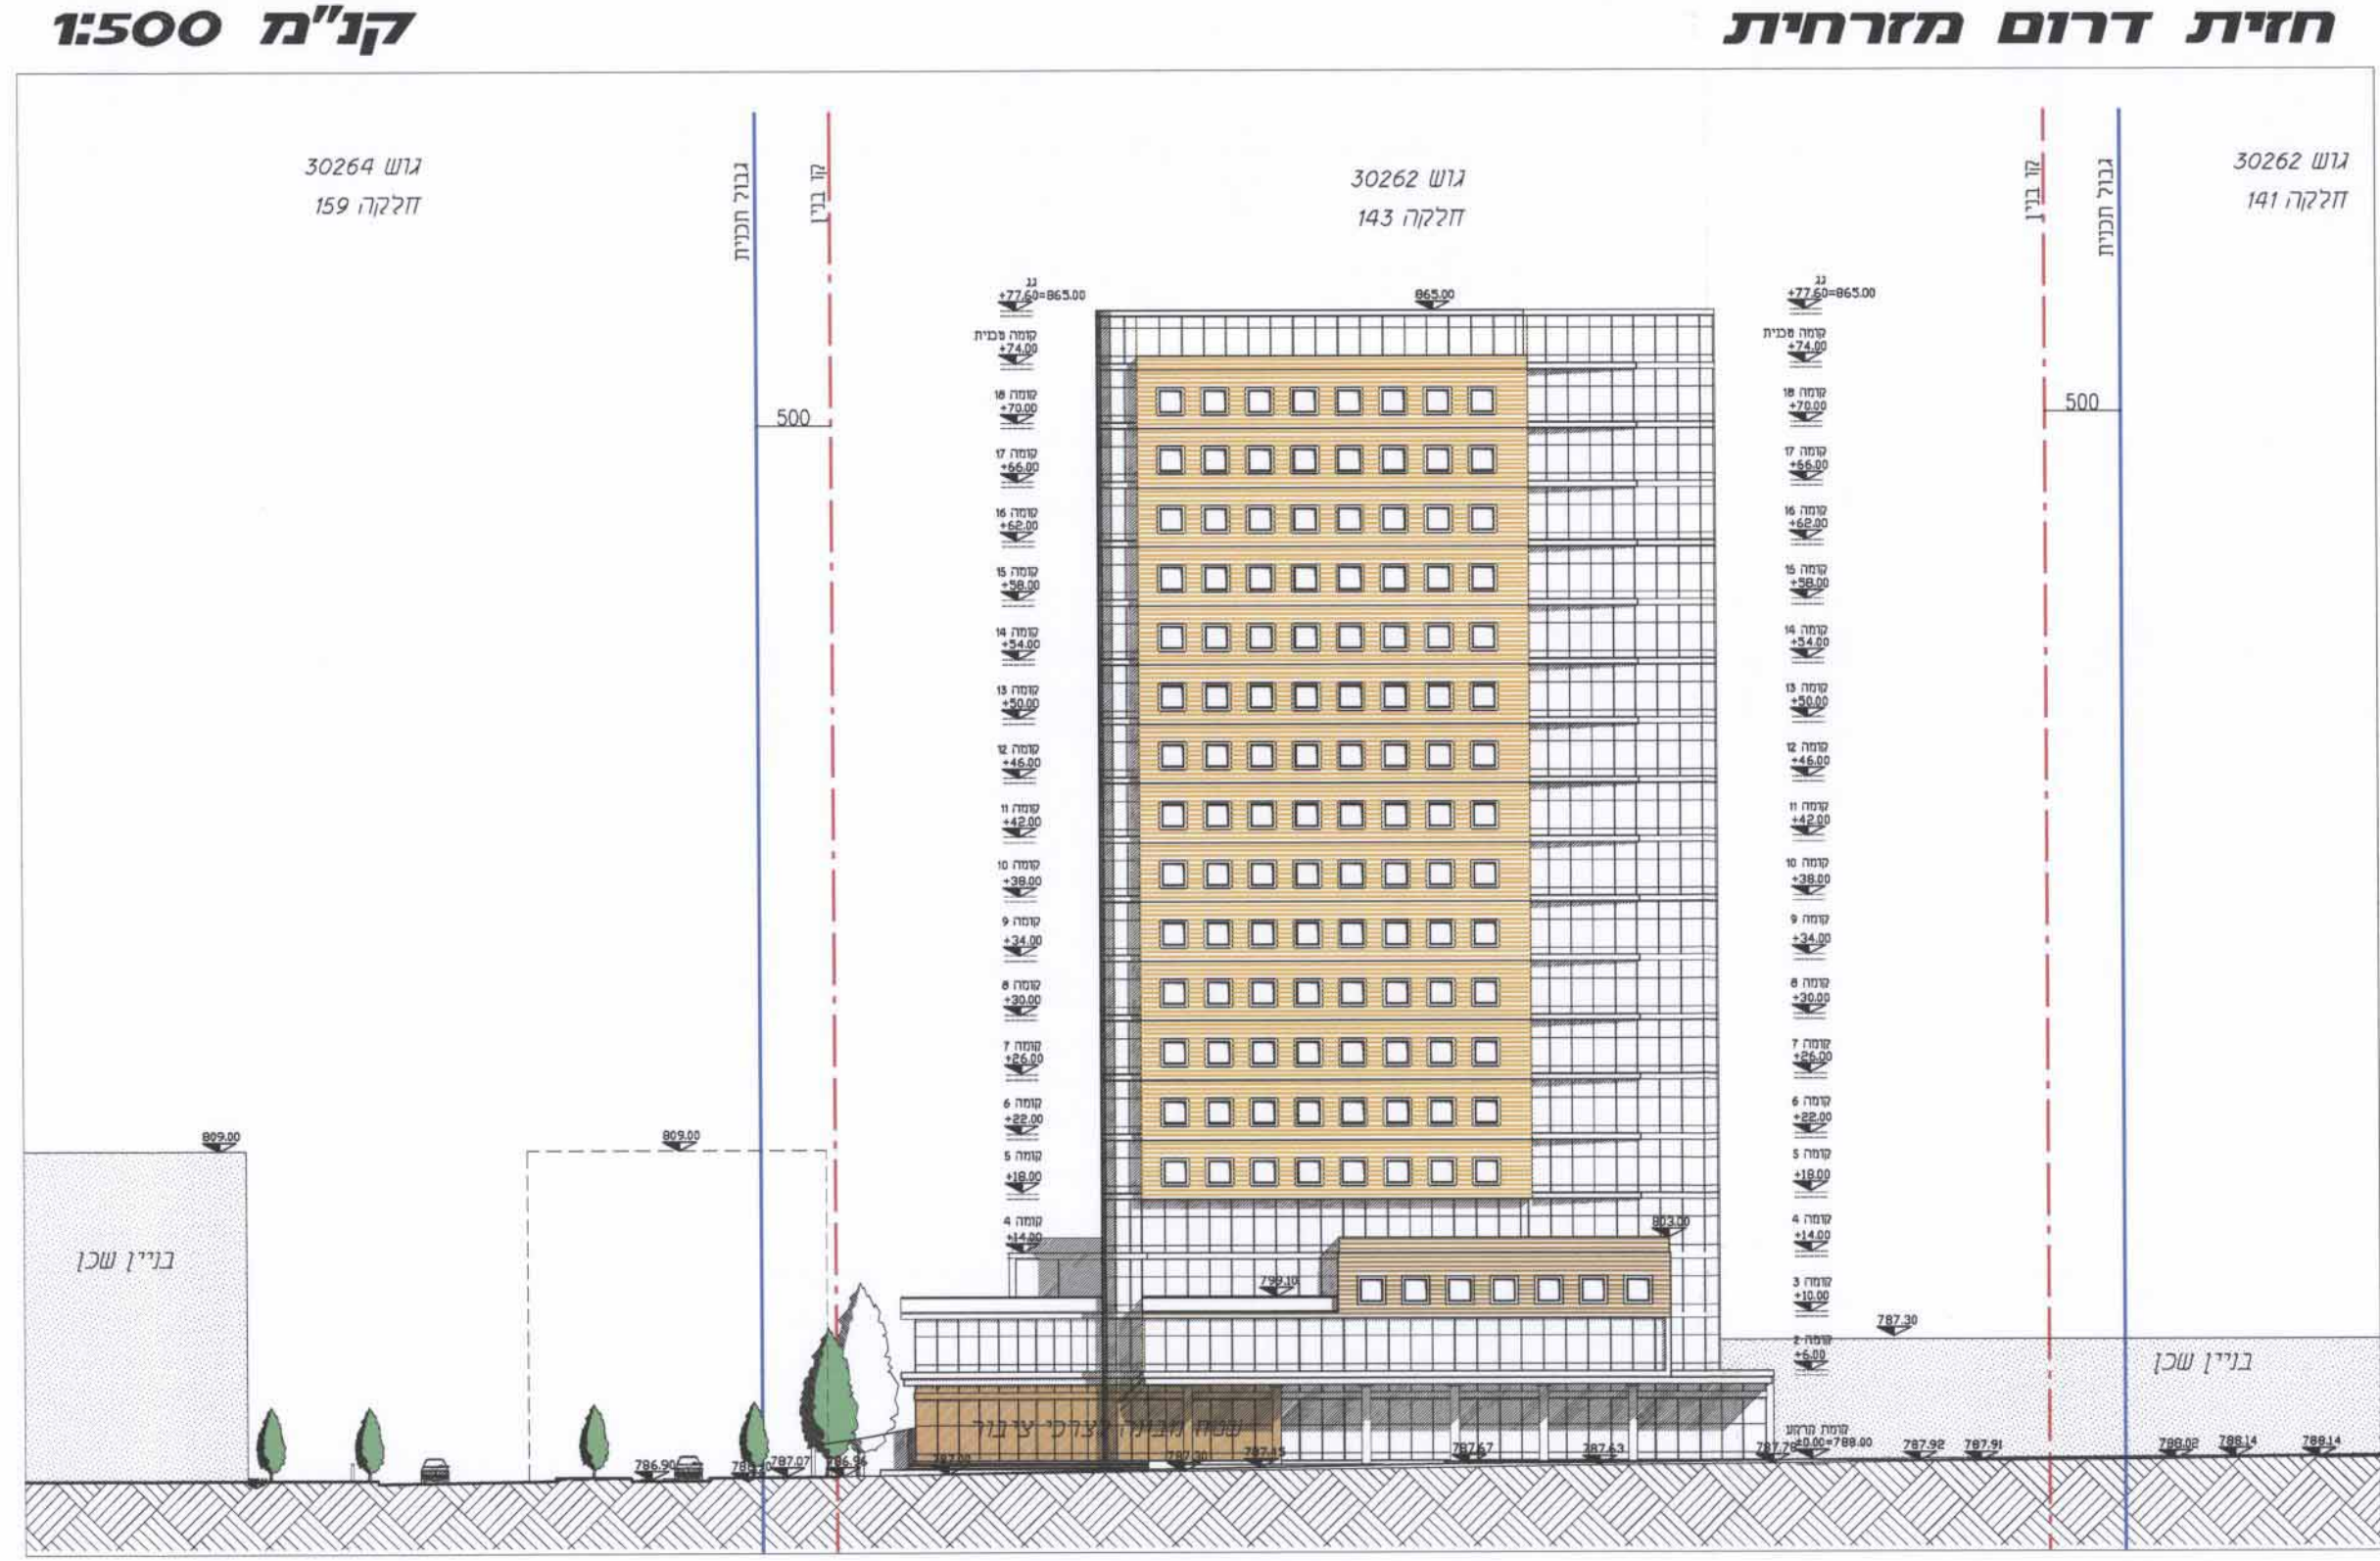
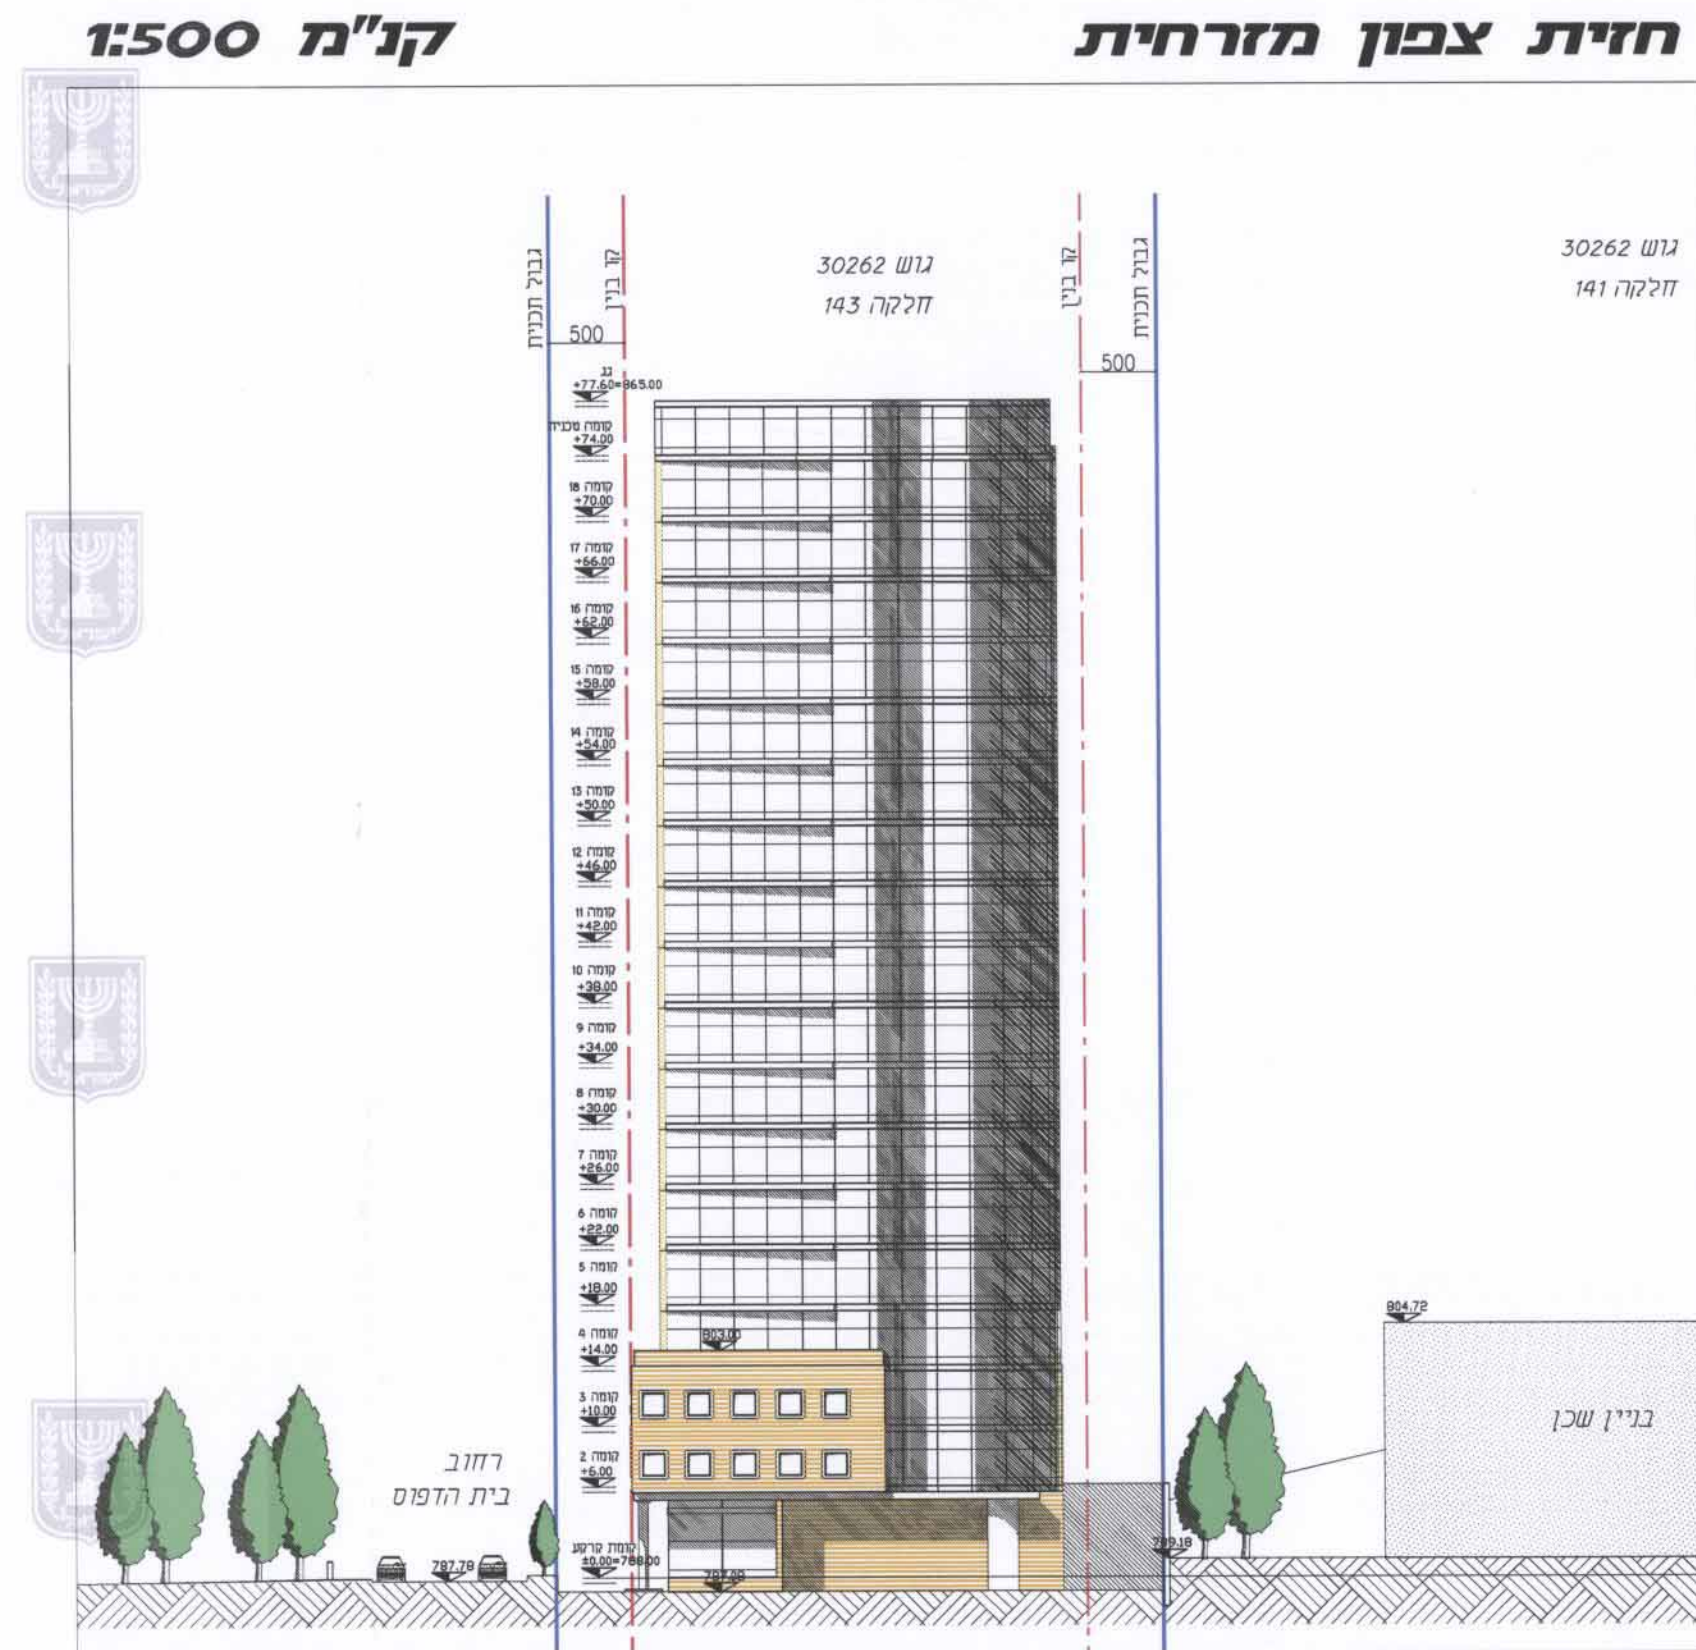


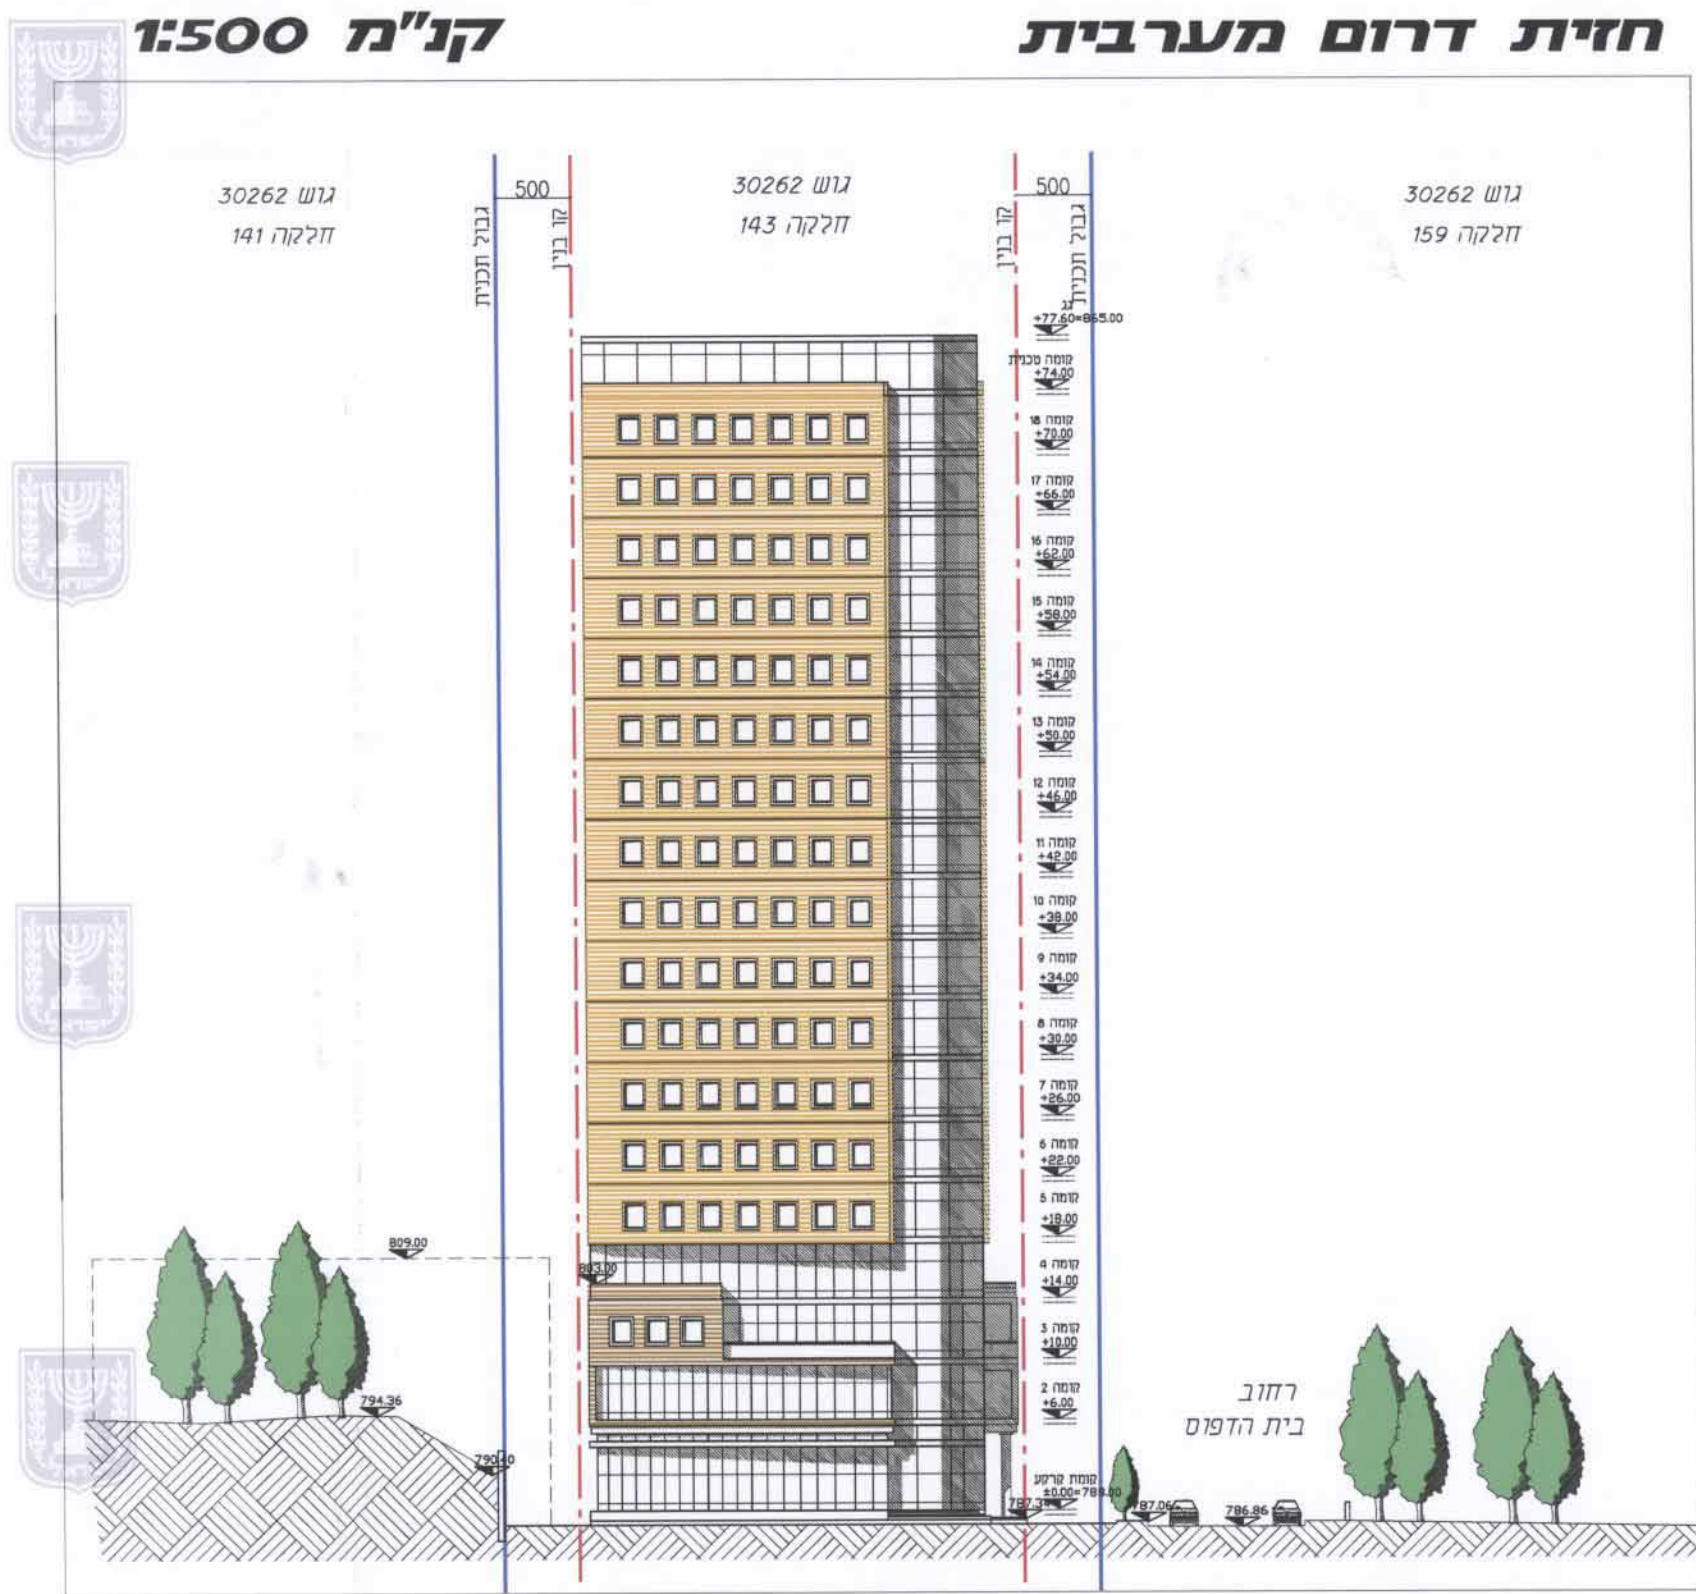

תכנית מס' 101-0225367

הקמת מגדל בן 18 קומות למסחר ומשרדים בגבעת שאול - בית ברק

תכנית מתאר מקומית
נספח חתכים וחזיתות

נספח מס' 2
קני"מ: 1:500

משרד המכשירים - מחוז ירושלים
הועדה המחוזית להתיישבות
לחמקיד ארץ התכנית
101-0225367
משרד המכשירים - מחוז ירושלים

מקרא

- גבול תחומי
- בניין קיים
- גבול נוש
- מספר נוש
- גבול חלקה
- מספר חלקה
- סל גבול תחומי
- סל גבול
- חששה וחלוקה
- מסדר
- משרדים-מגדל
- משרדים-מסד
- גישה לחניון

מינהל התכנון - מחוז ירושלים
חוק התכנון והבניה, תשכ"ח - 1965
אישור תכנית מס'
הועדה המחוזית לתכנון ולבניה תחומית
ביום 30.11.11 לאשר את התכנית
והתכנית לא תיבטל לטענת אישור שר
התכנית נקבעה בטענת אישור שר
משרד המכשירים - מחוז ירושלים

חותמות מוסד התכנון:

שם: 82290
שם: 33 יפו ירושלים
שם: 02-6221625
שם: 02-6221893
שם: office@evlarch.co.il

שלב: מילוי תנאים להפקדה מהדורה: 01 תאריך: 1.04.215