

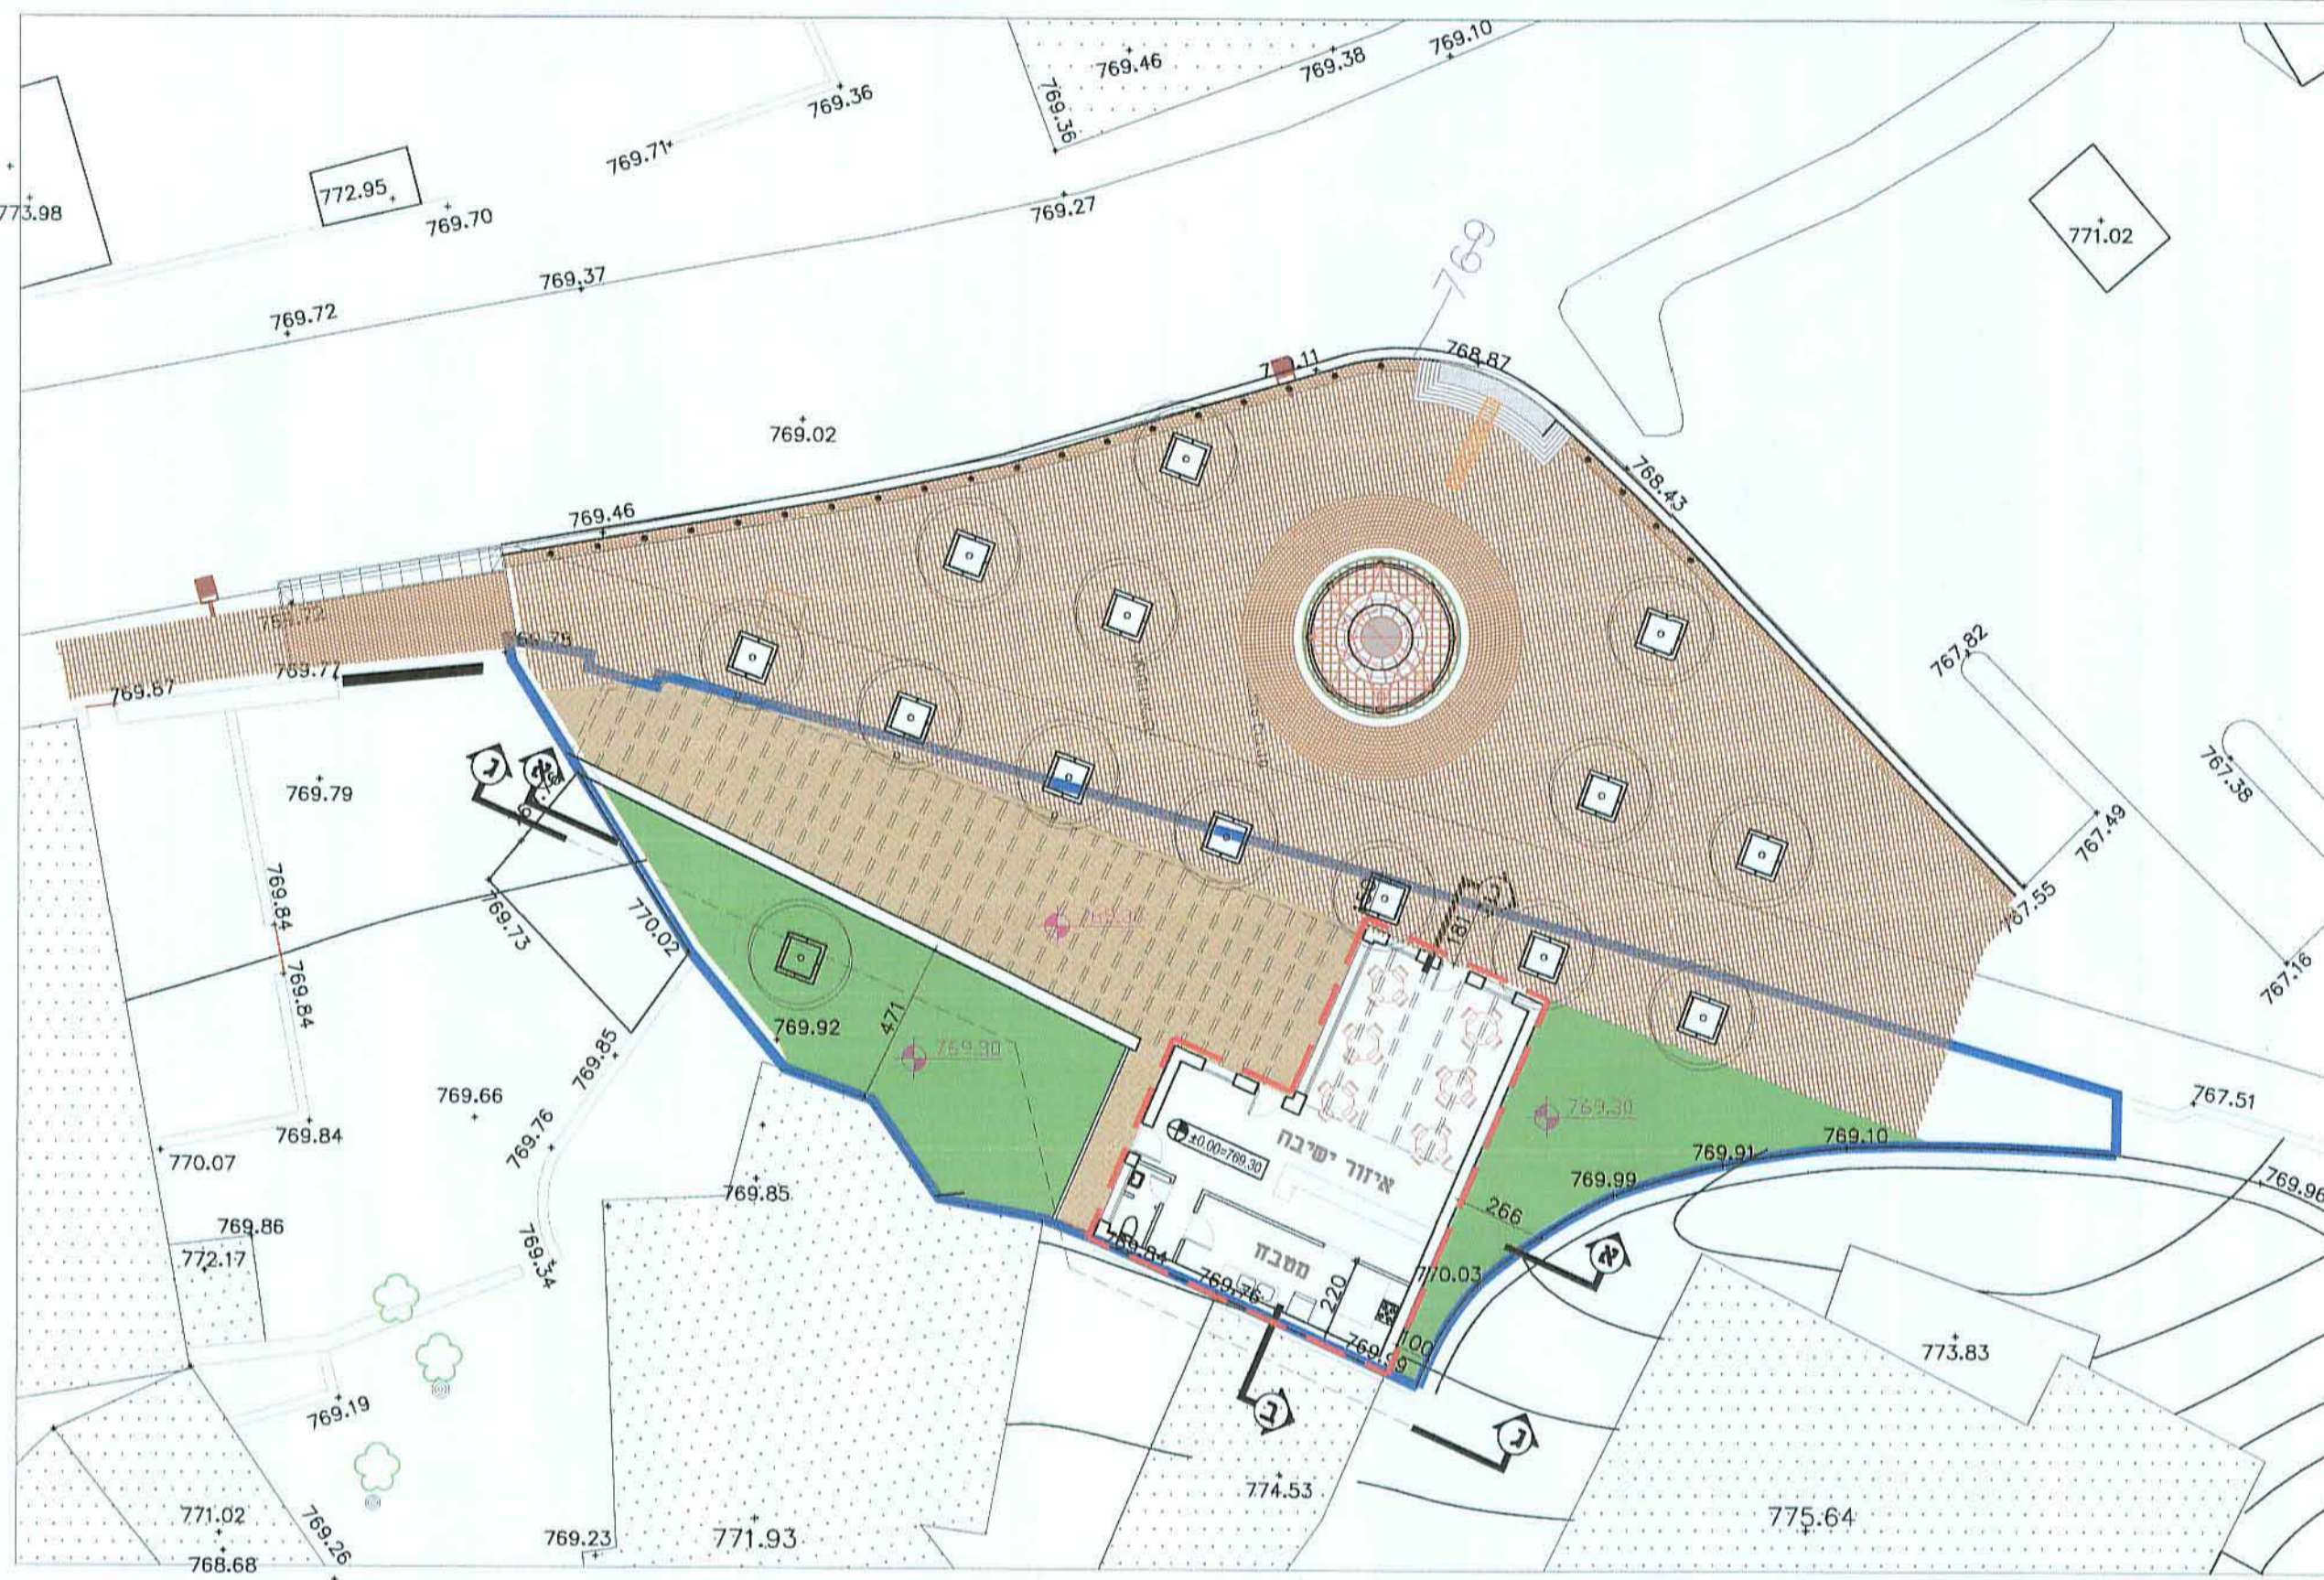


תכנית מס' 101-0249912
הקמת בית קפה, במוסרה - ירושלים

נספח בינוי
נספח מס' 1
קנ"מ 1:200

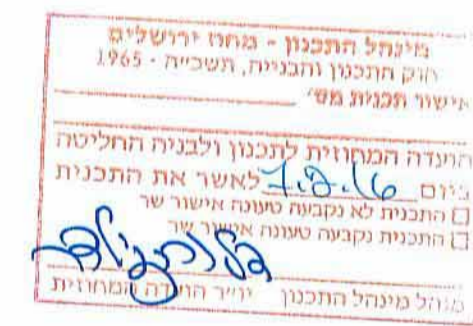


תכנית קונות קרקע
קנ"מ 1:200

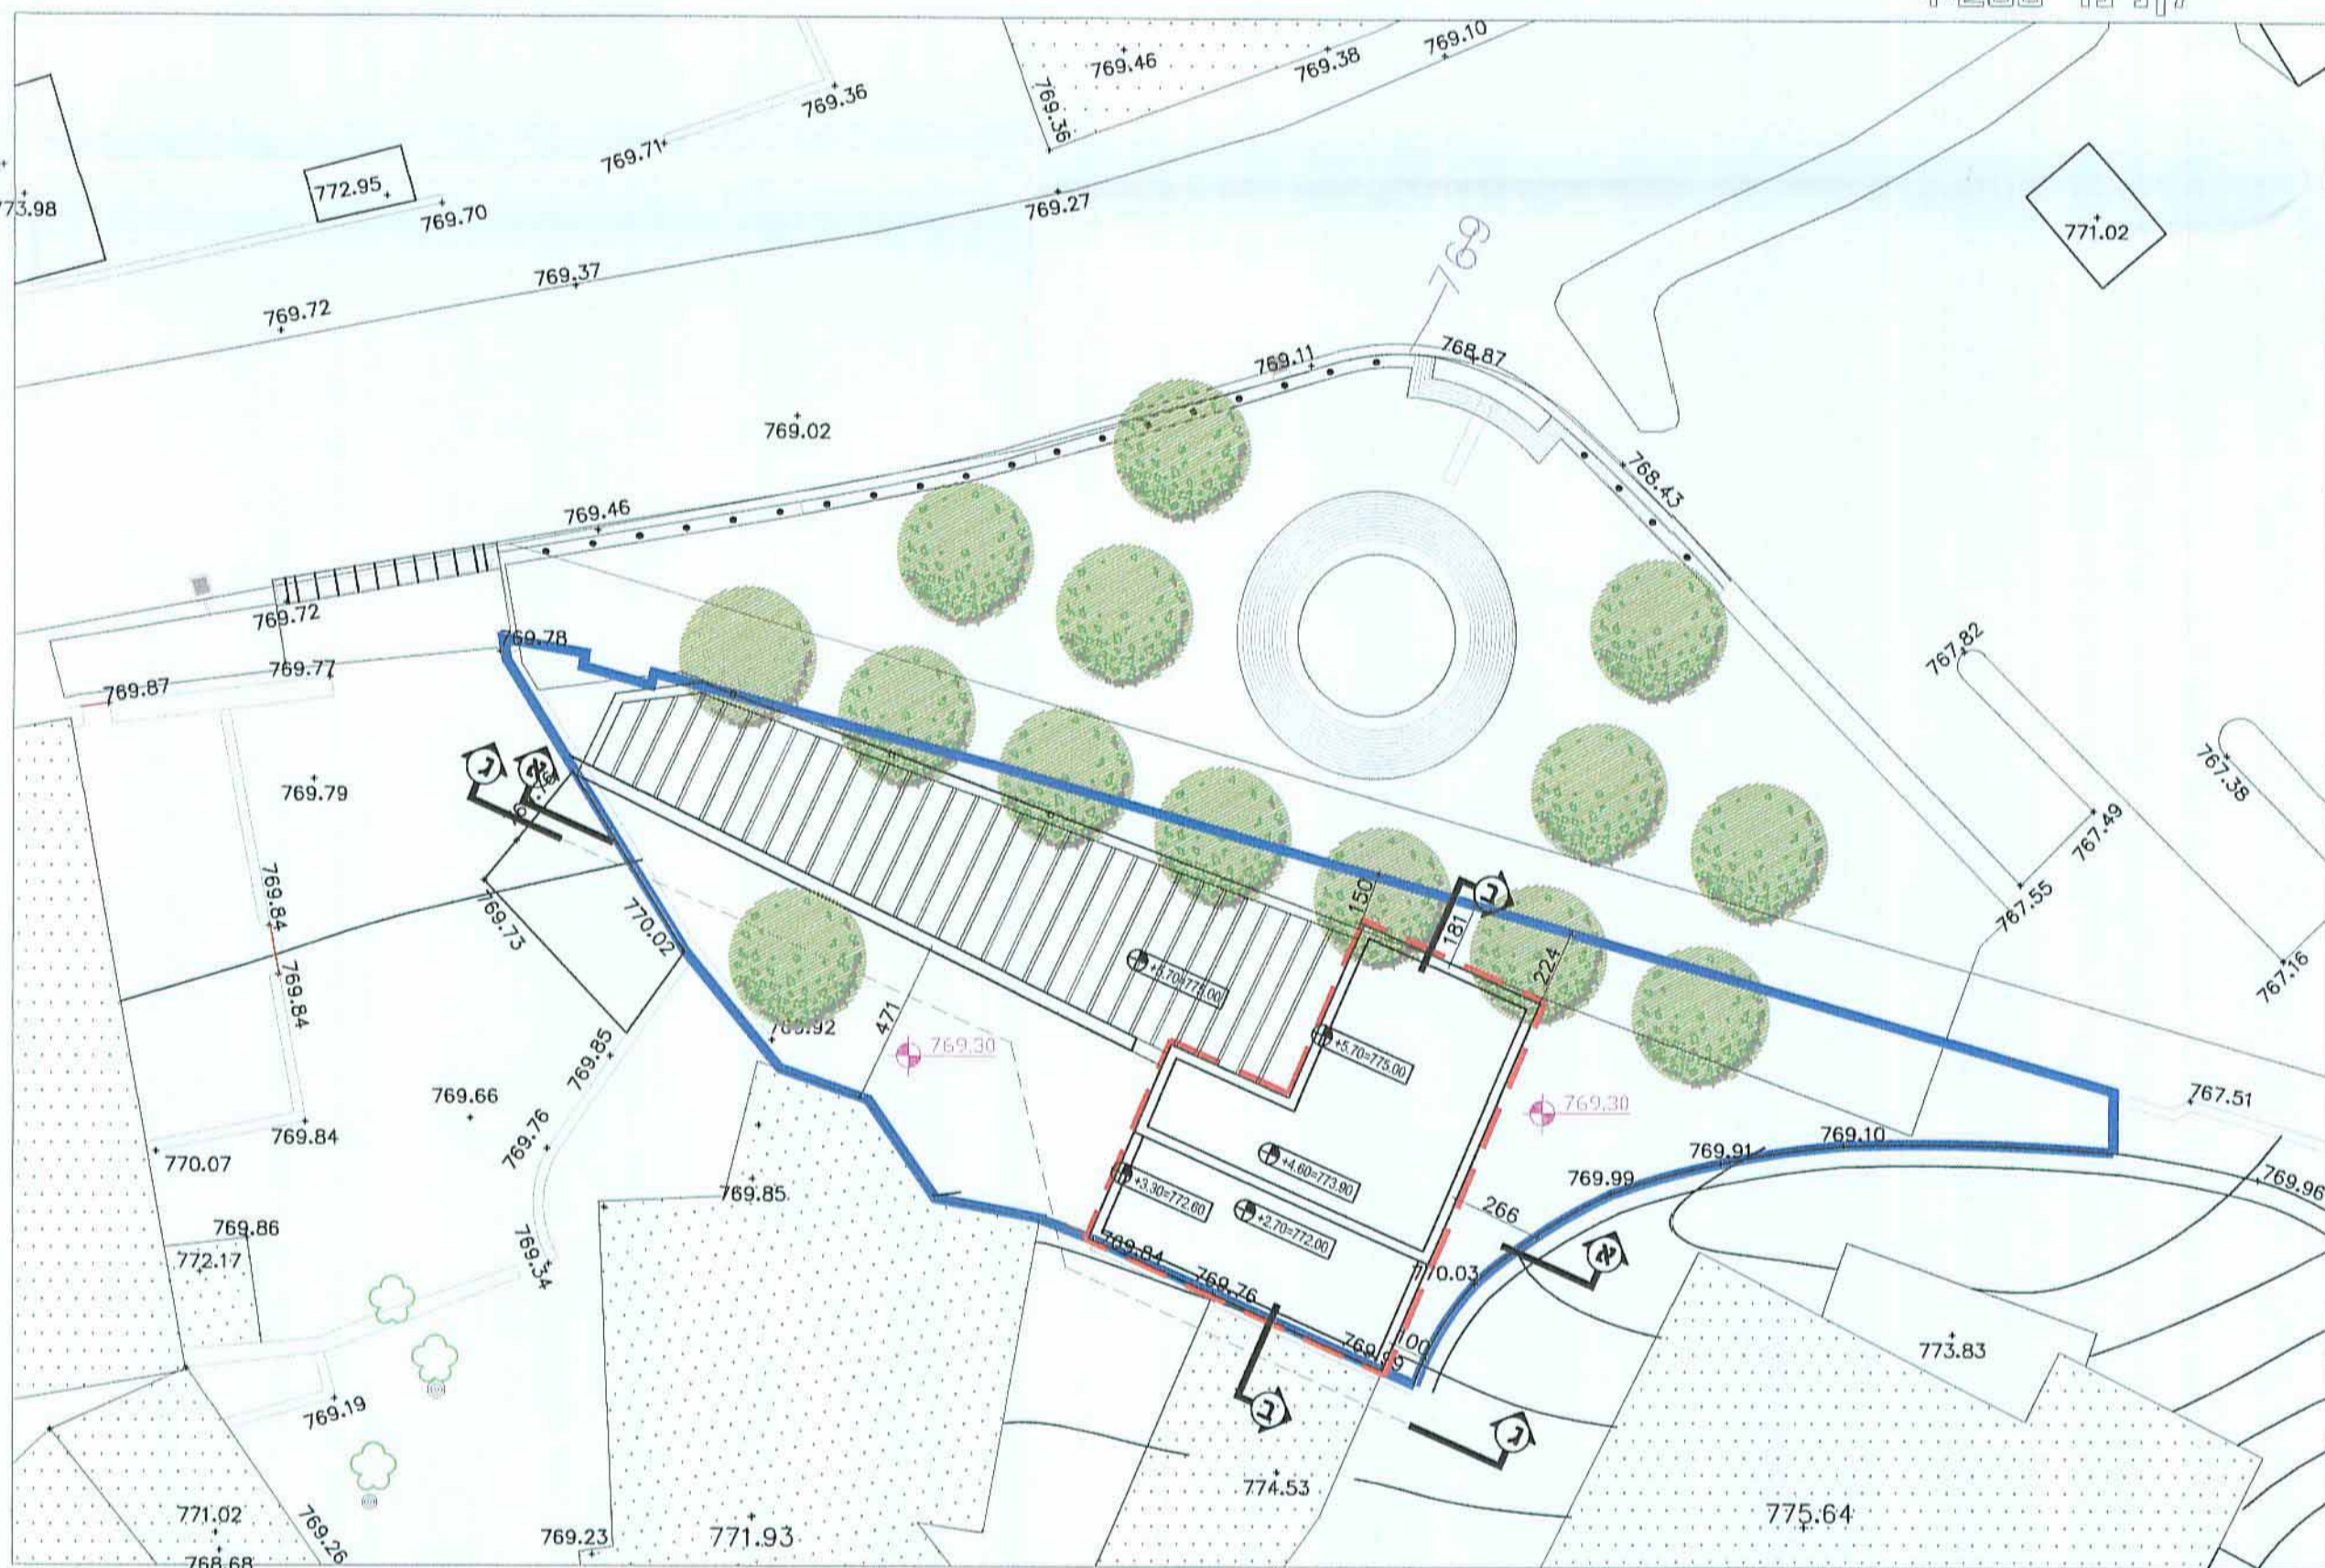

תכנית צמנות
קנ"מ 1:200


מקרא:

- גבול מגרש
- תוספת בניה מוצעת וקיימת בפועל

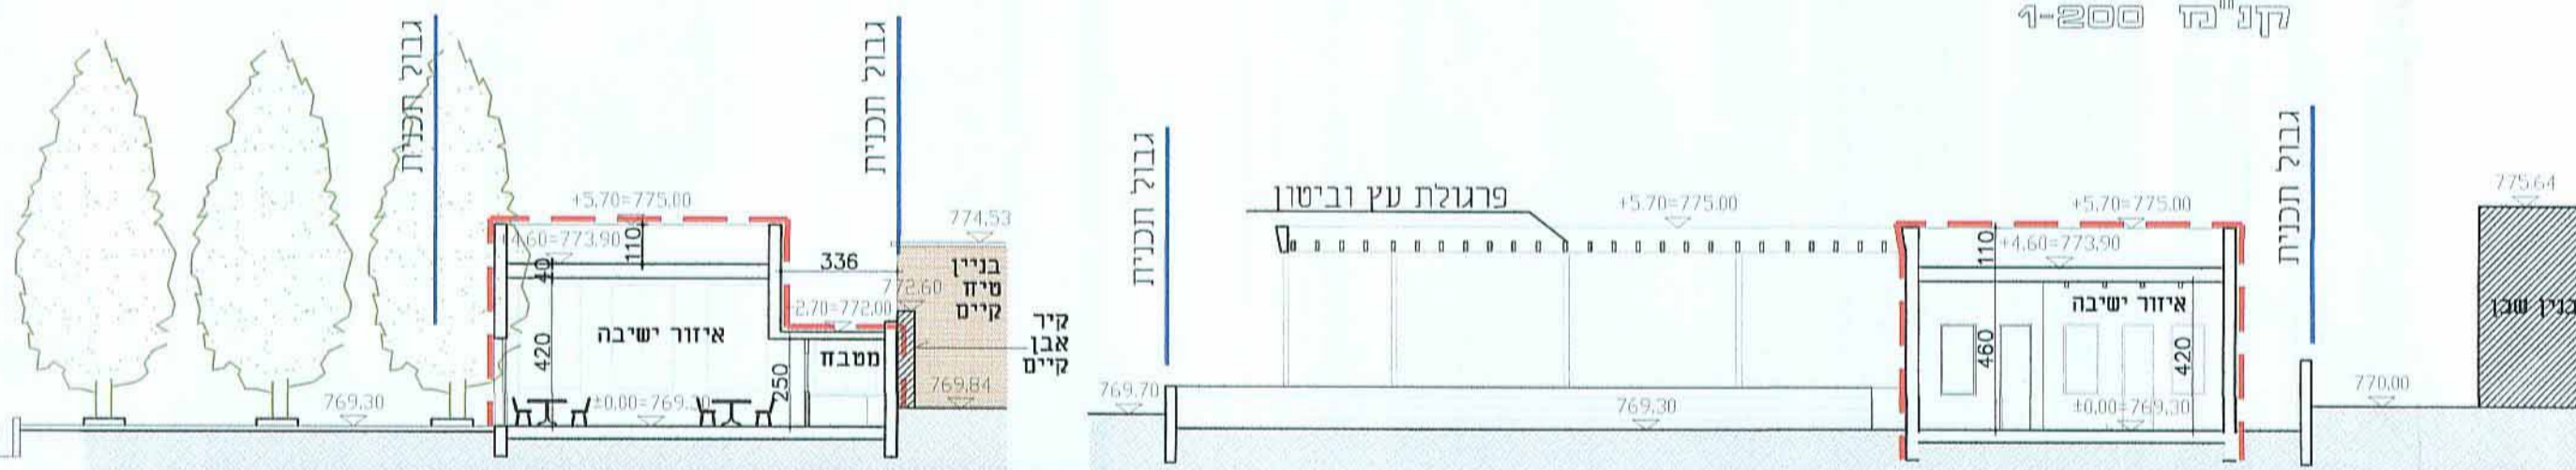


חלק ב-ב
ק"מ 1:200

חלק א-א
ק"מ 1:200

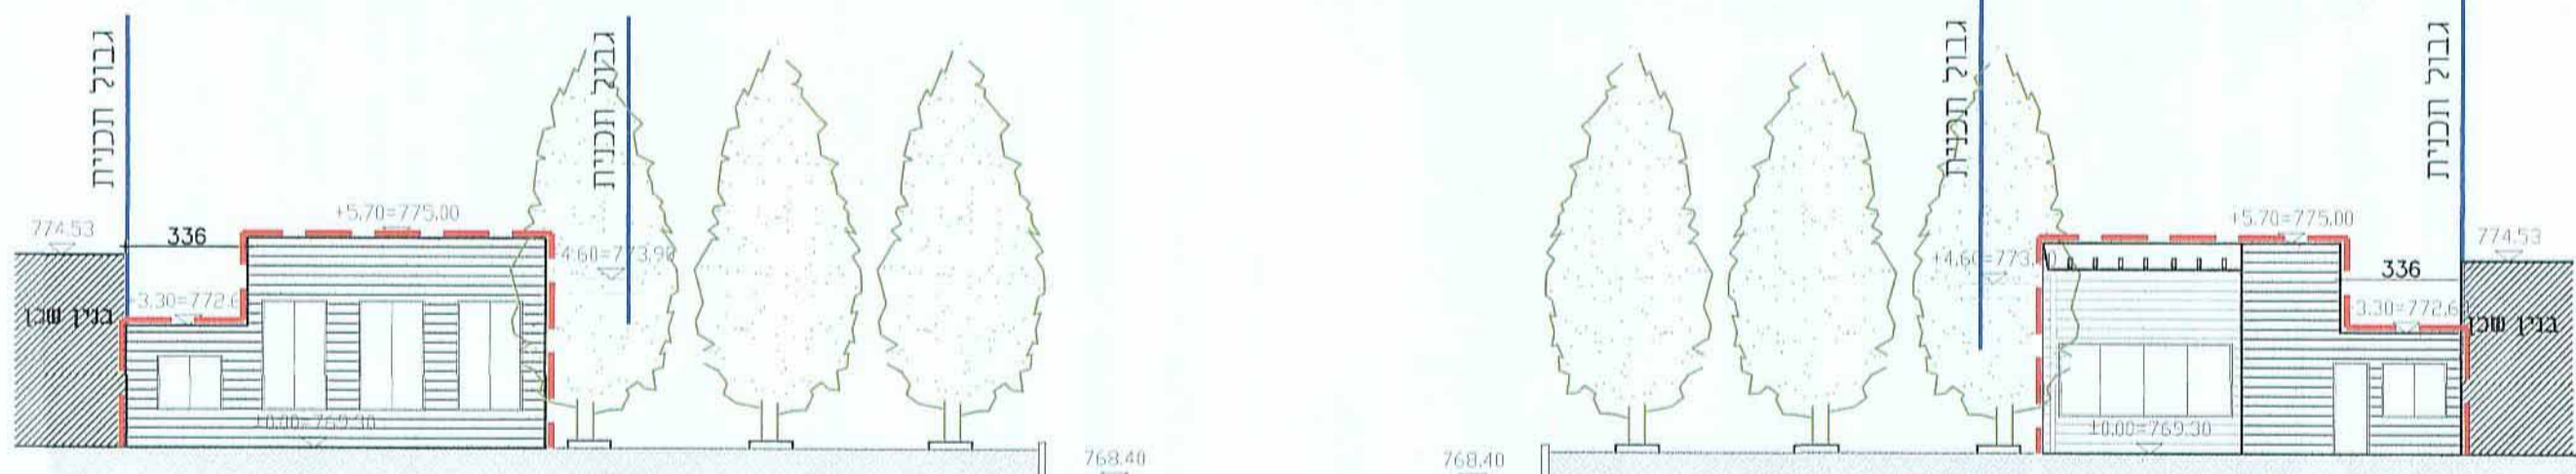


חזית מזרחית
ק"מ 1:200

חזית מערבית
ק"מ 1:200

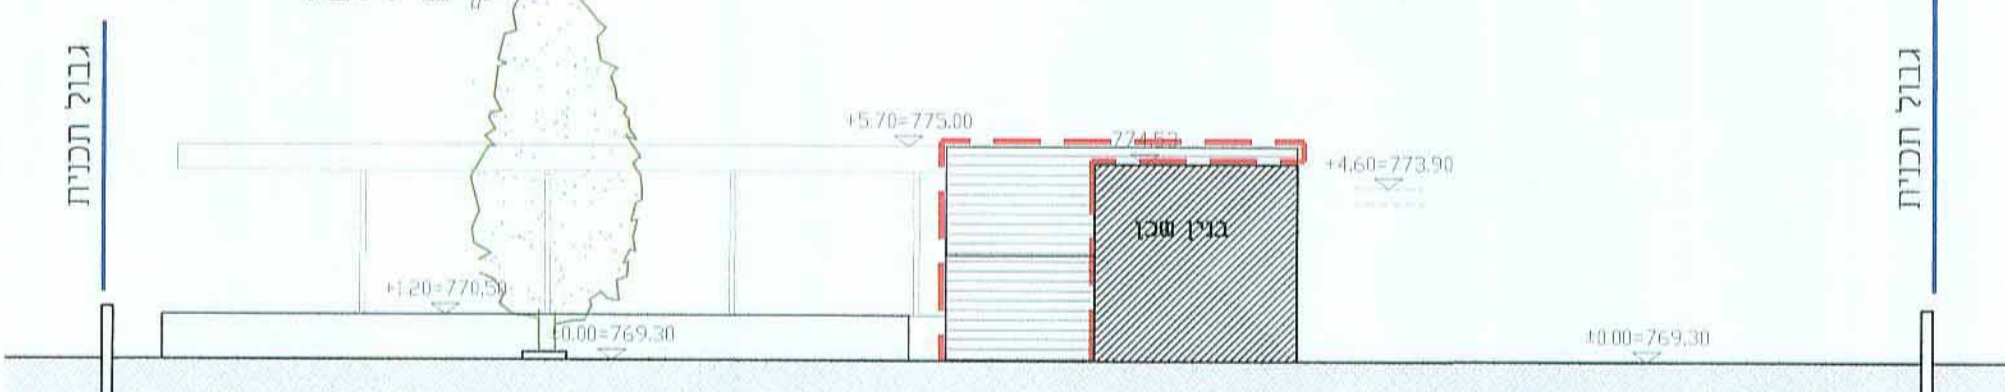

חזית דרוםית - חלק ג-ג
ק"מ 1:200

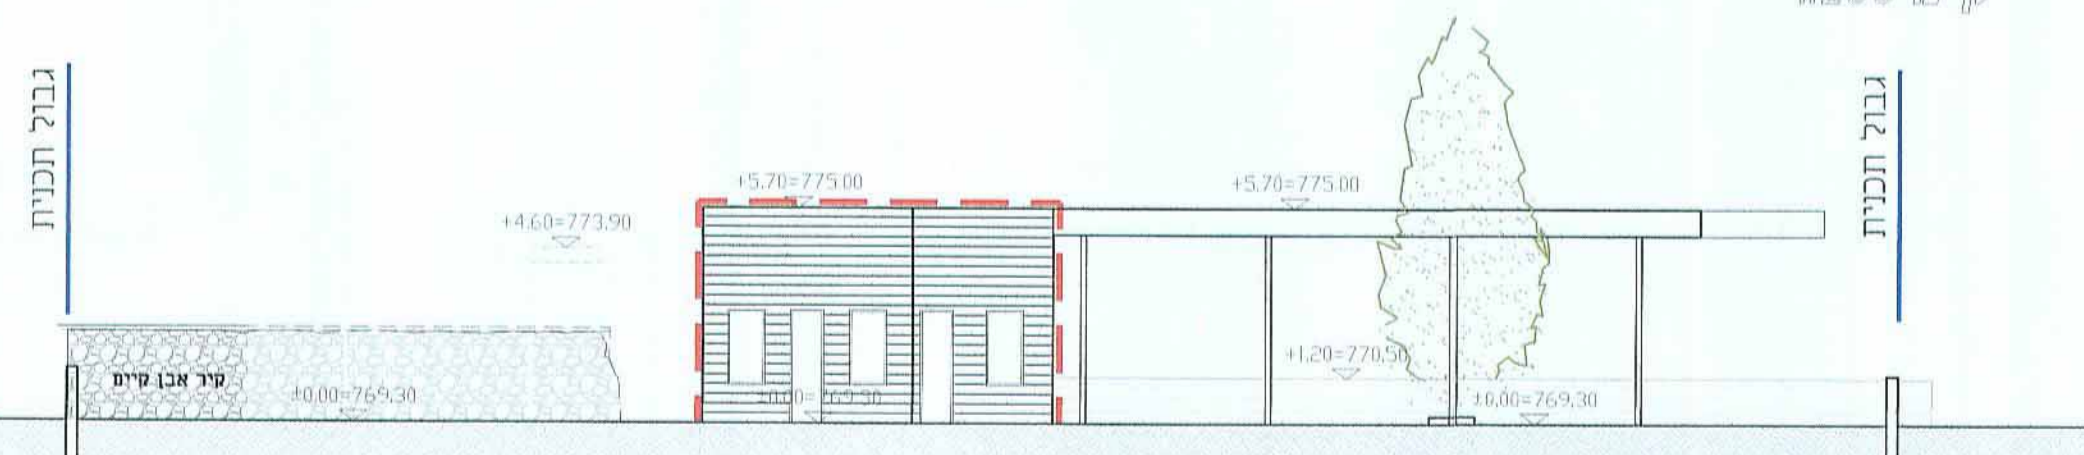

חזית צפונית
ק"מ 1:200

SAWA مهندسون معماريون
סווא Architects
ادريبنليم
د. حسن عبد القادر | شمائل دامينسون
دري حسن عبد القادر