


שטח המיועד למבני ציבור



חזית צפונית (חתך 4-4)
קני"מ 1:500

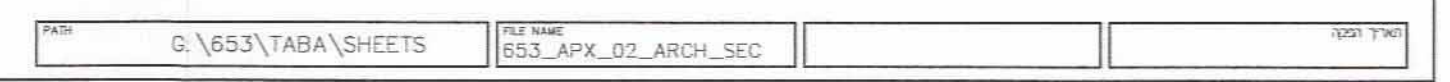