

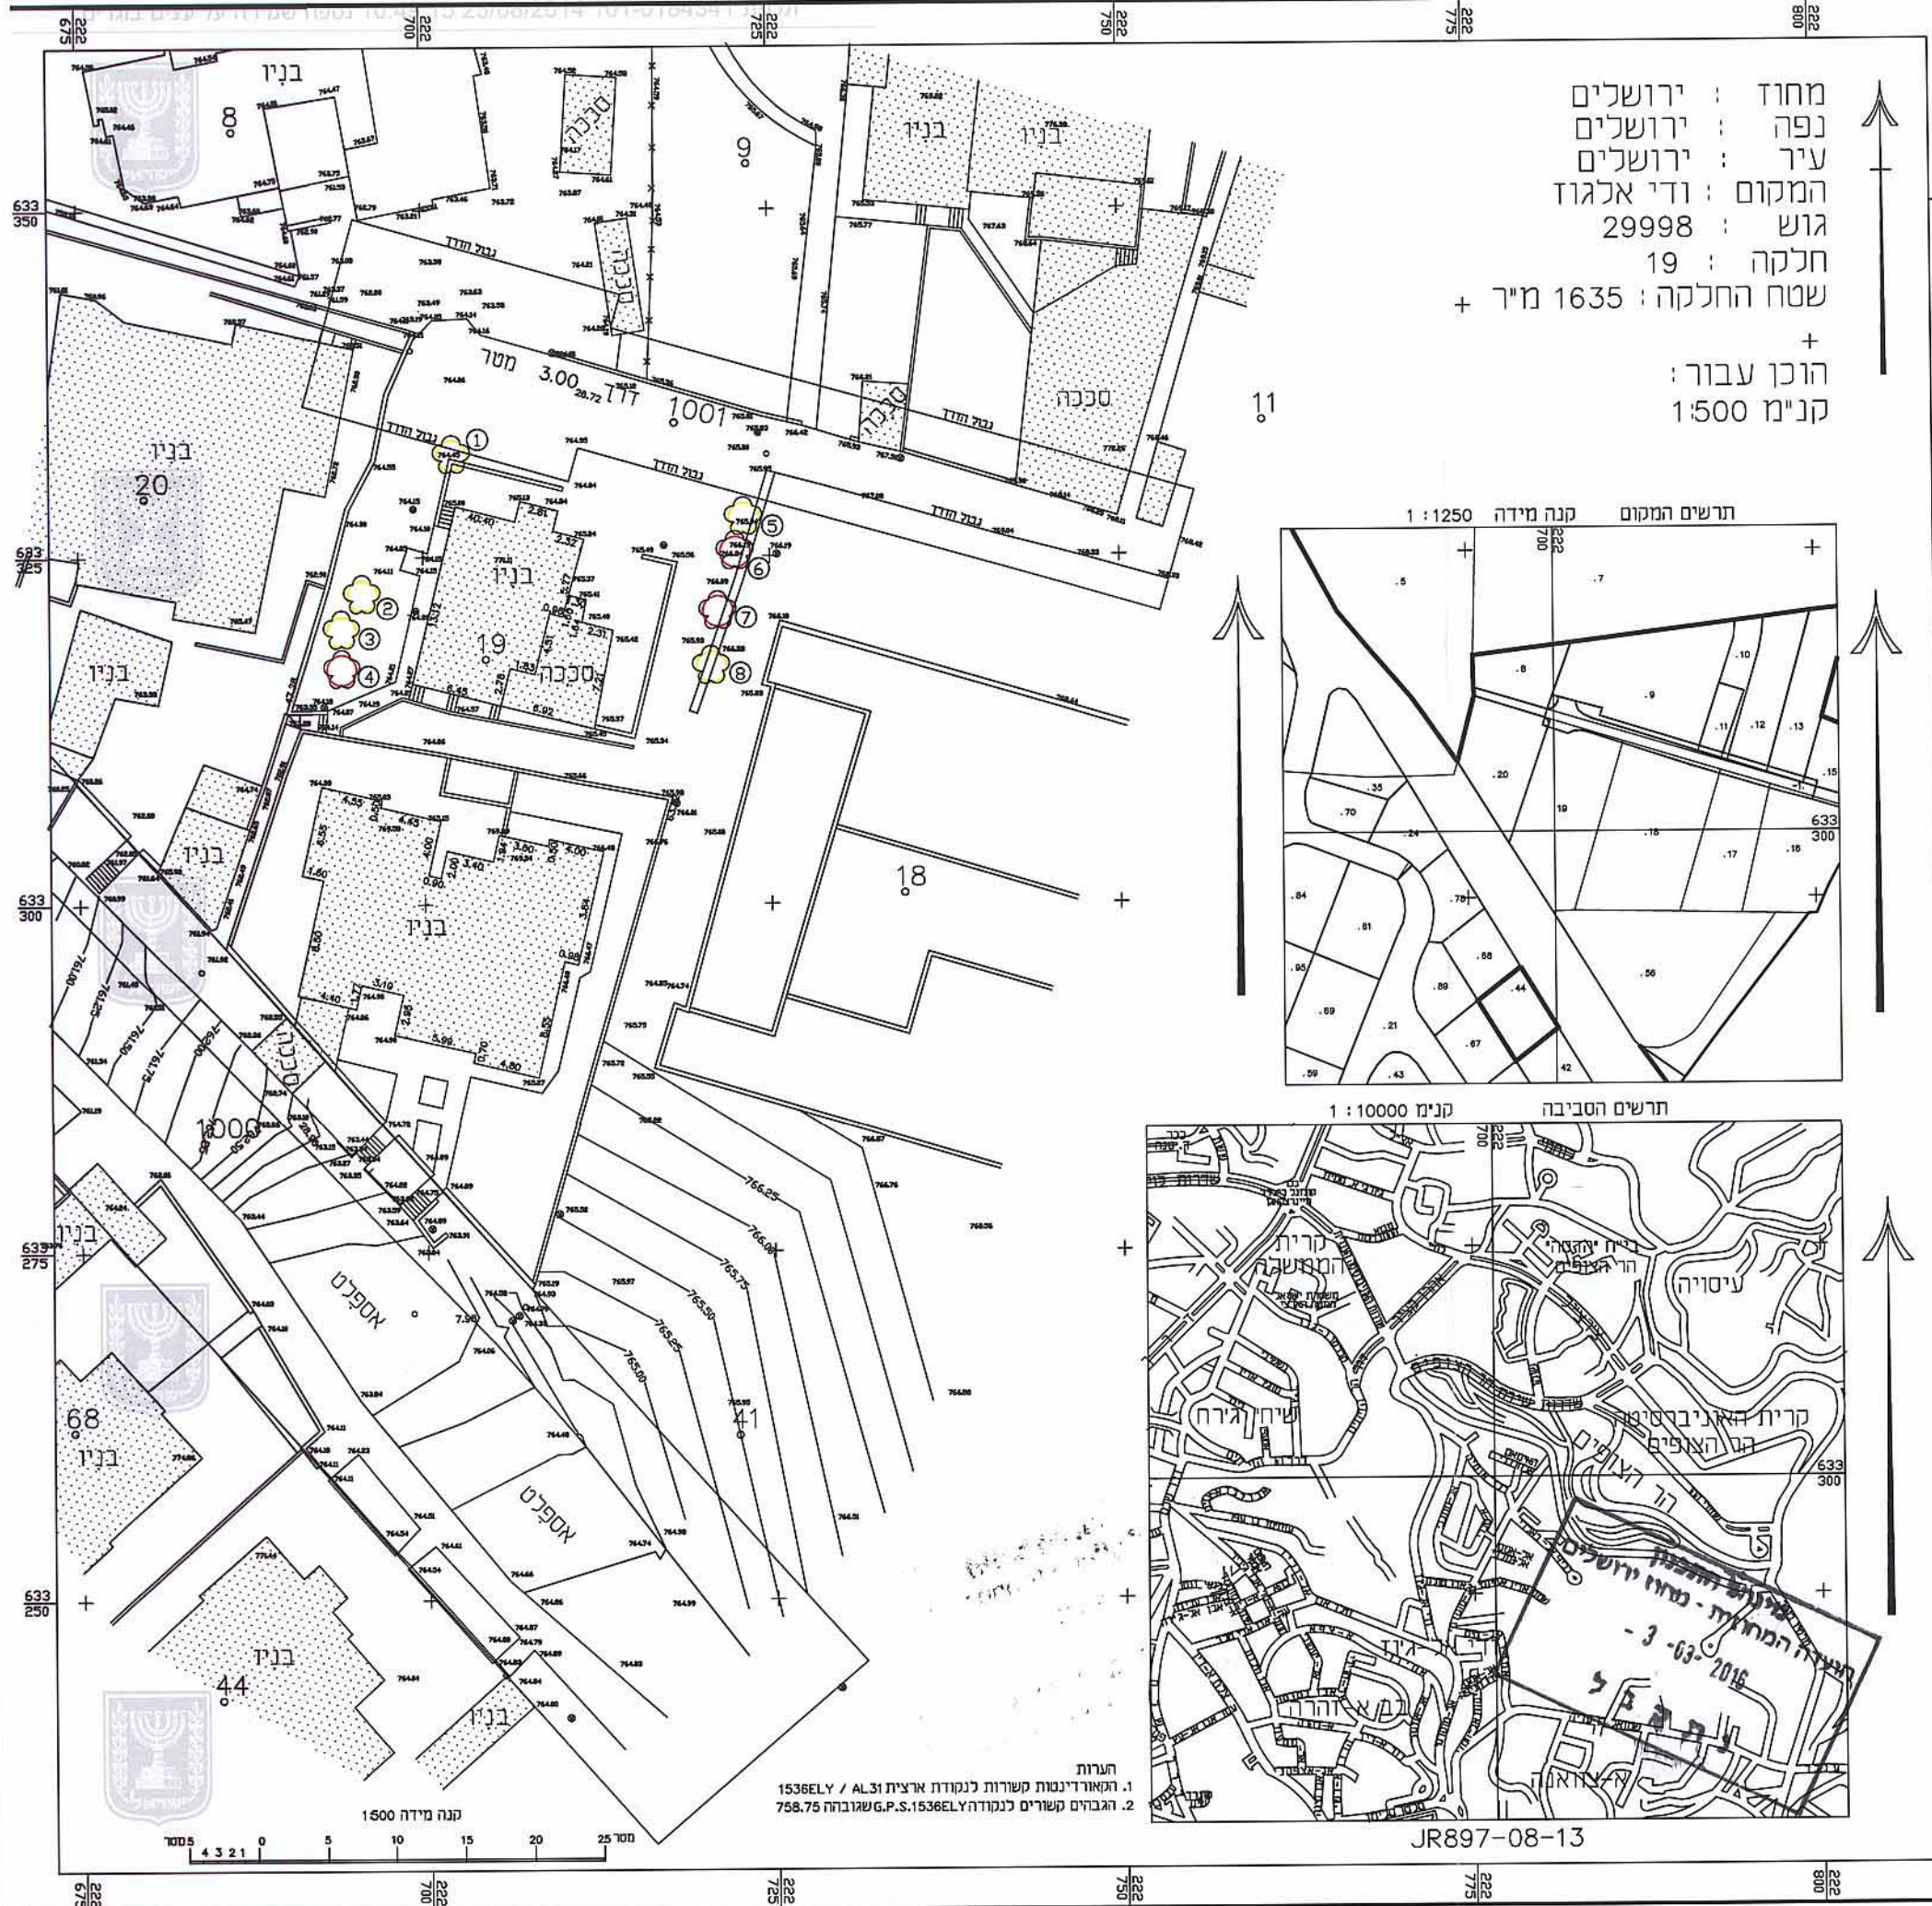
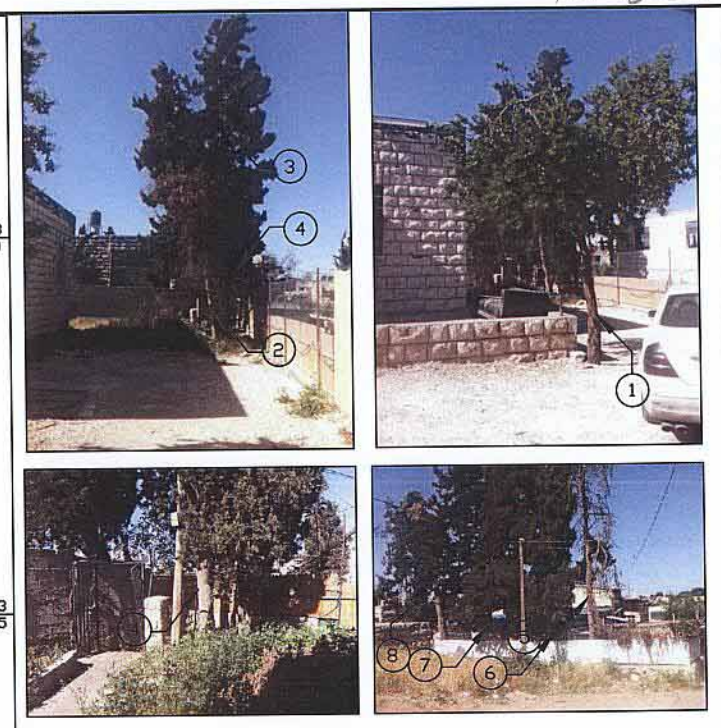


1014815-100

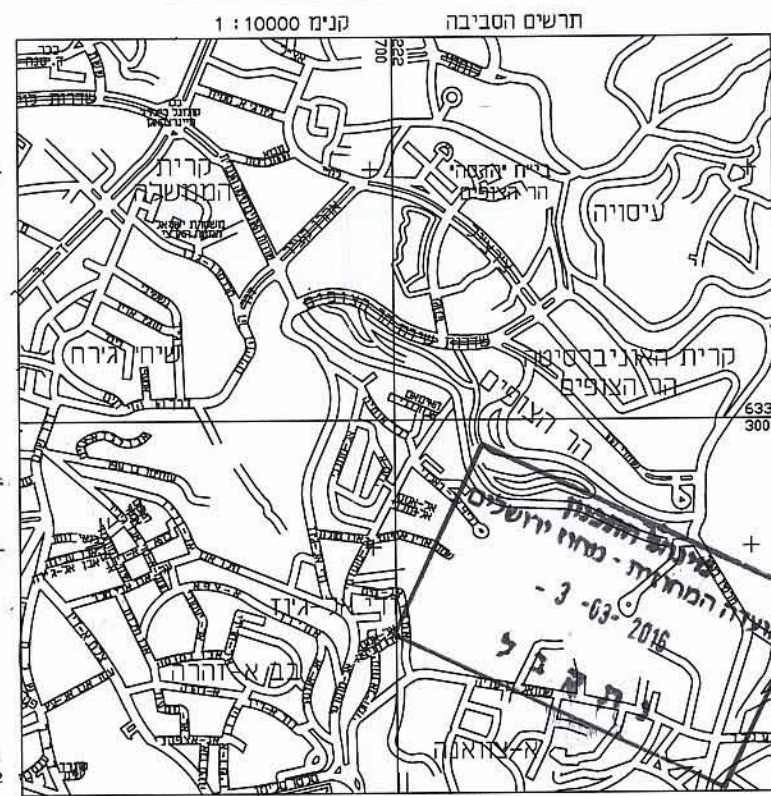

מחוז : ירושלים
 נפה : ירושלים
 עיר : ירושלים
 המקום : ודי אלגוד
 גוש : 29998
 חלקה : 19
 שטח החלקה : 1635 מ"ר +
 הוכן עבור :
 קני"מ 1500

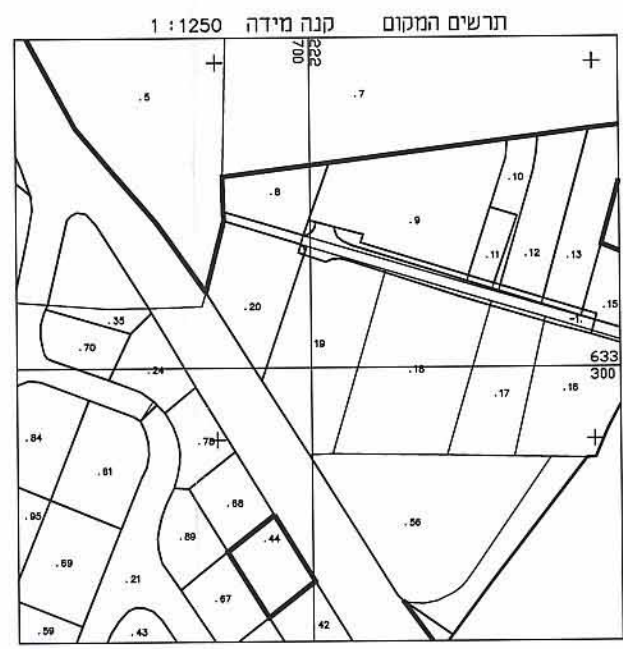

מ. זולתן
 אדריכל
 39943.700

מינהל התכנון - מחוז ירושלים
 חוק התכנון והבנייה, תשס"ה - 1965
 אישור תכנית מס'
 הועדה המחוזית לתכנון ולבניה החליטה
 ביום 08.06.16 לאשר את התכנית
 תכנית לא נקבעה טענה אישור שר
 תכנית טענה אישור שר

טבלת עצים לקיימים

עץ	סוג	סטטוס	הערות
1	שקד	עקירה	נמצא בתחום עבודות החפירה למרתף הבנין
2	ברוש	עקירה	עץ בוגר נטוי בזווית מסוכנת
3	ברוש	עקירה	נמצא בתחום עבודות החפירה למרתף הבנין
4	ברוש	עקירה	עץ חיוני
5	ברוש	עקירה	עץ בוגר יבש, בסכנת קריסה.
6	ברוש	עקירה	עץ חיוני
7	ברוש	עקירה	עץ חיוני
8	ברוש	עקירה	עץ בוגר נטוי בזווית מסוכנת

פרוט סטאטוס לבקשה

מ"ן	שימור	העתקה	עקירה	מספר עץ
שקד מצוי			●	1
ברוש מצוי			●	2,5,8
ברוש מצוי	●		●	3,4,6,7
סה"כ	3	0	5	

תאריך	שניים
תאריך	תפוצה
10.05.14	לפנד אורי
10.05.14	זיקי ינדמן
מקרא	
סמל	תאור
○	עץ לשימור
○	עץ להעתקה
○	עץ לעקירה
<p>מבצע אחראי לתחזוקת העצים ופיקוח בנין העבודות ופיקוח על מפעל המבצע לברוק את כל החומות והמחיצות של המפעל ויש לדווח למפקח במידה או לחתוכו וזו בשם אשף חובבי חיות עולמית עם מדידת בחסות</p> <p>ע"י: 10.05.14 אישור: 10.05.14 תכנון: ביצוע:</p> <p>צ"ר: הקמת בנין מגורים ואדי ג'וד תוכנית מס' 101 - 0184341 - 199</p> <p>תאריך: 09.05.2014 12 זוכנית:</p> <p>סקר צמחייה</p> <p>המזמין: טאלל נאטר מניין פרחים ומחטבות: אלקנה מרדכי</p> <p>B Botanic בשנת 1954 Landscape office בניין מס' 40 ירושלים 40 Jaffa St. Jerusalem Tel: 02-9934480 Fax: 02-9934224</p>	