



**חלופה 2**  
חלופה למבנה משרדים בבניין מס' 8  
חזית פנימית  
קני"מ 1:250

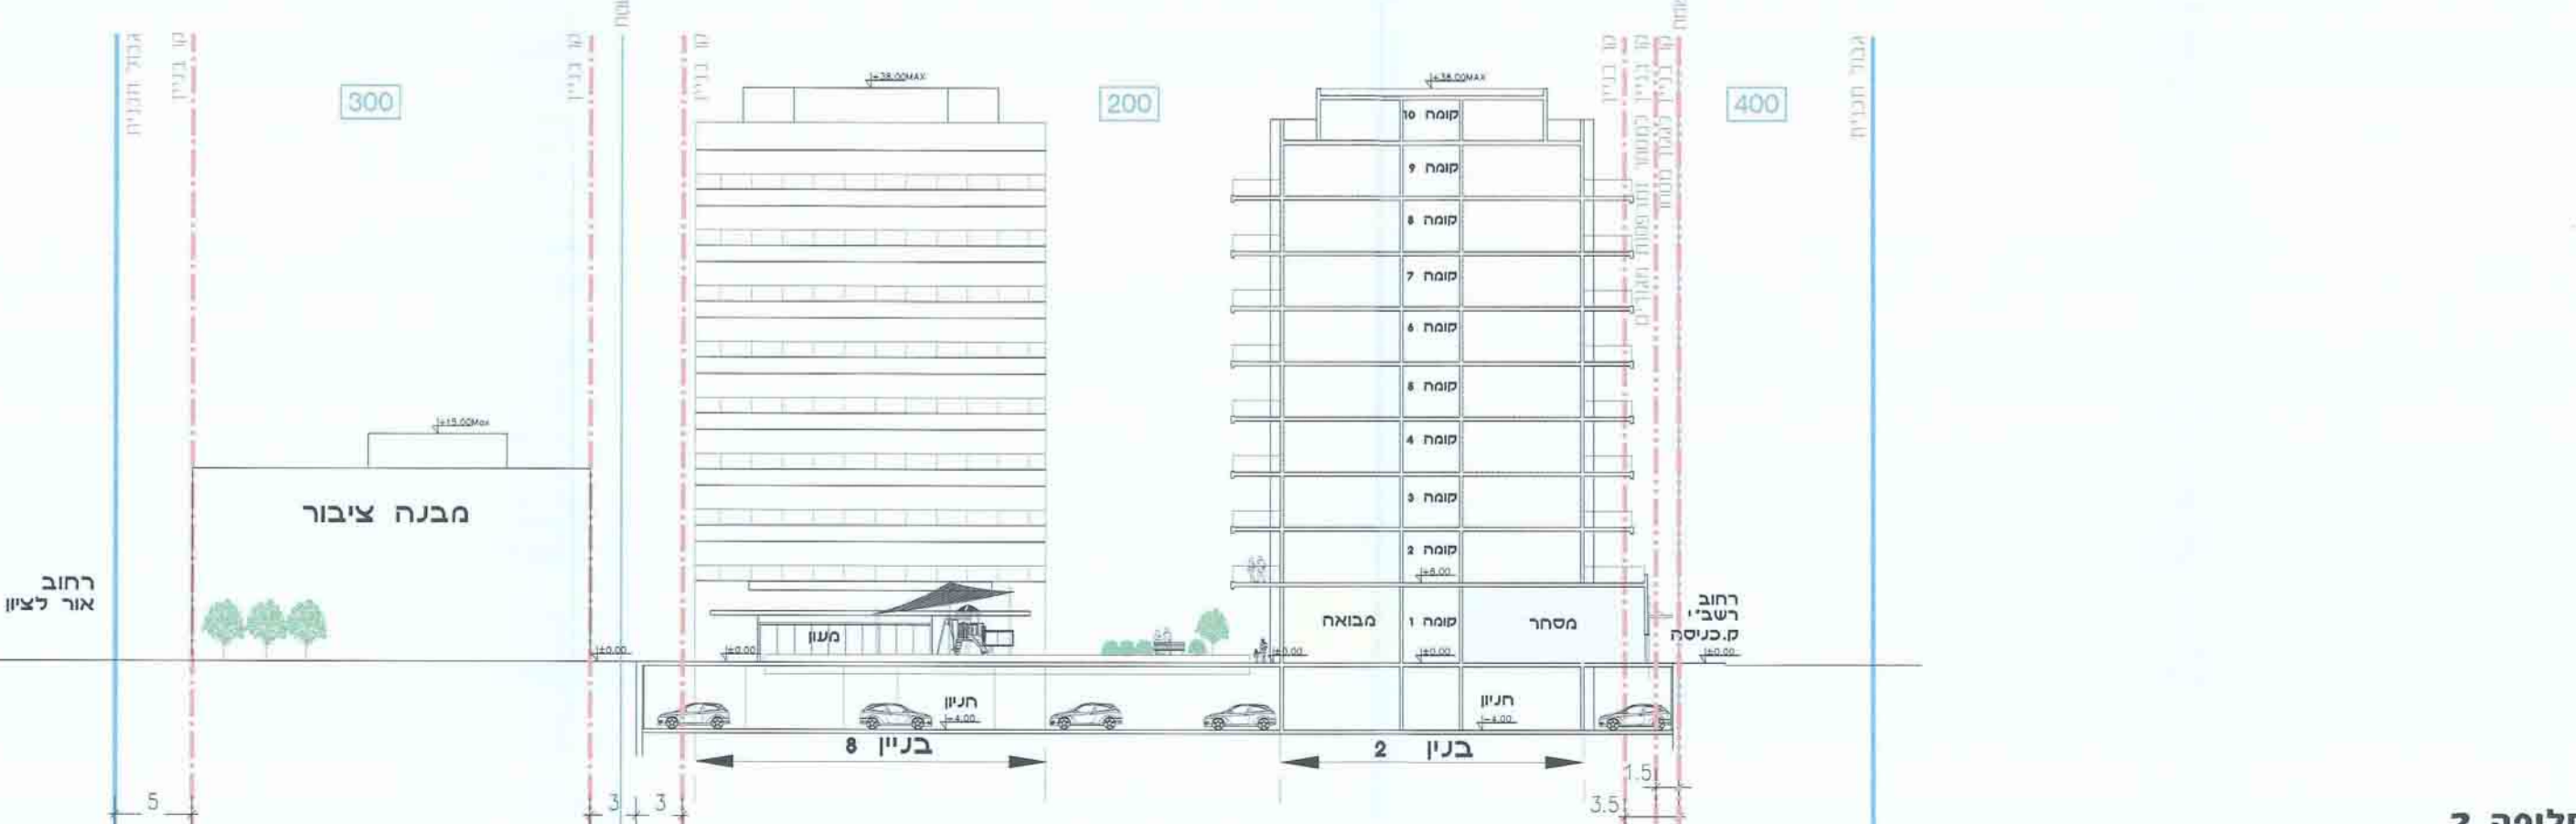

**חלופה 2**  
חלופה למבנה משרדים בבניין מס' 8  
חזית פנימית  
קני"מ 1:250

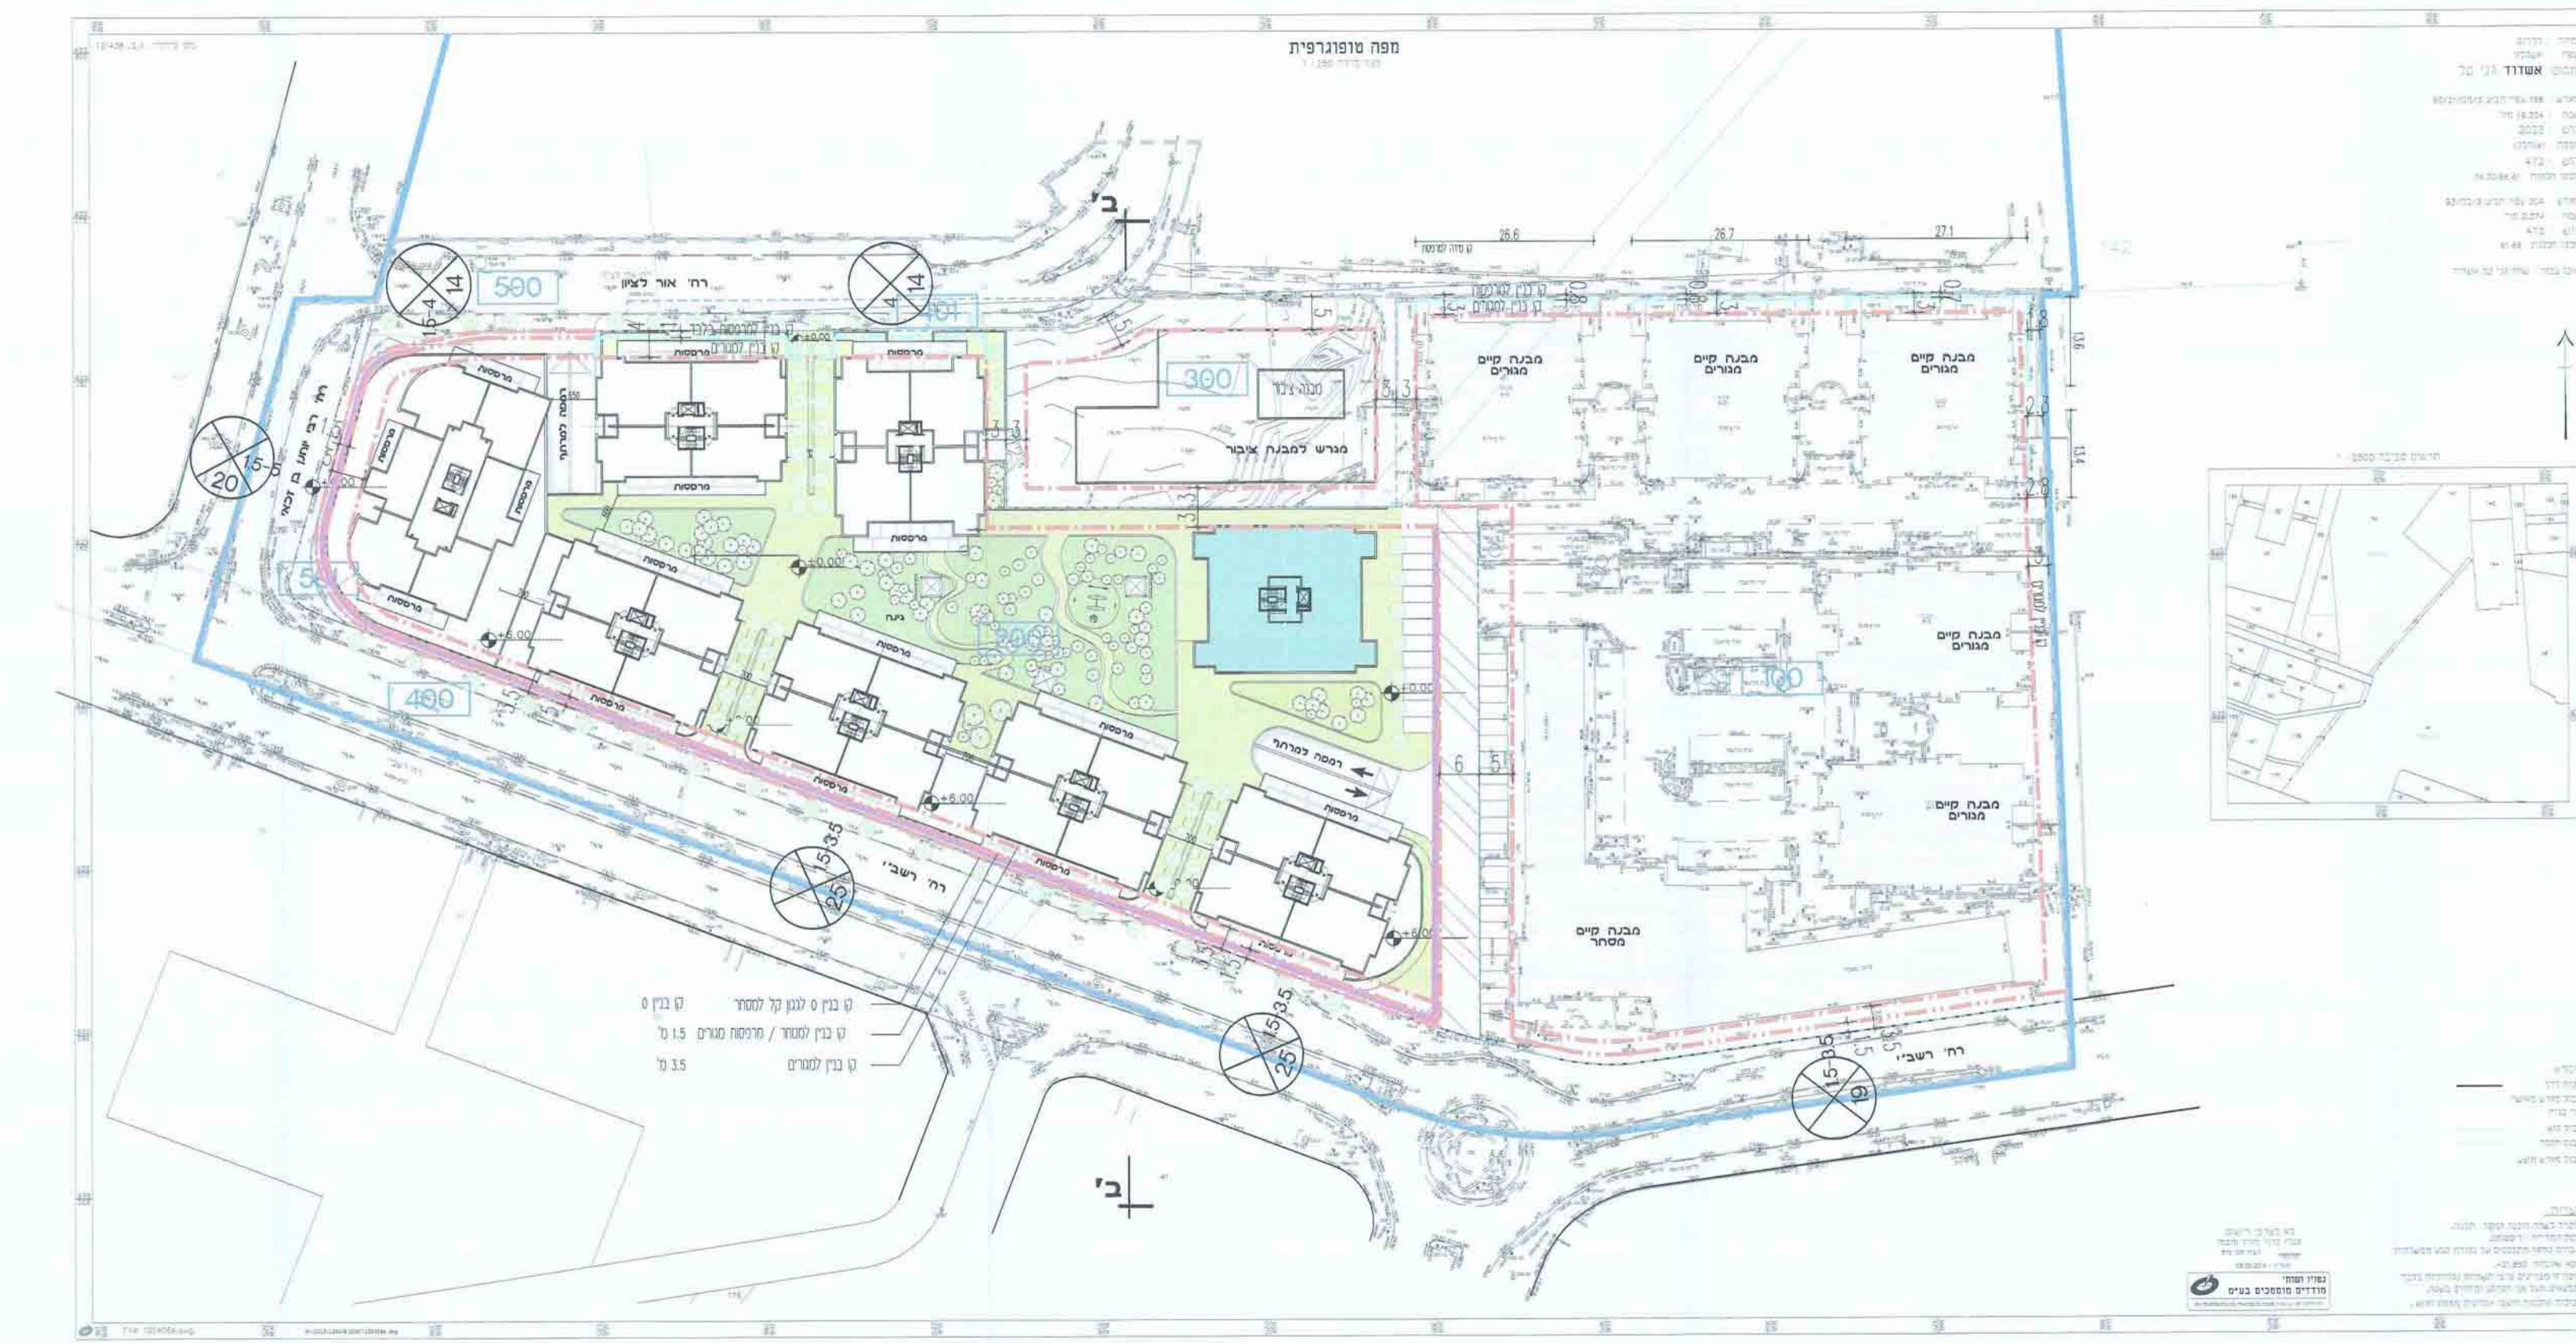

**חלופה 2**  
חלופה למבנה משרדים בבניין מס' 8  
תכנית קומה טיפוסית מגורים ומשרדים  
קני"מ 1:500




**חזית פנימית**  
קני"מ 1:250



**חזית פנימית**  
קני"מ 1:250



**חזית פנימית**  
קני"מ 1:250

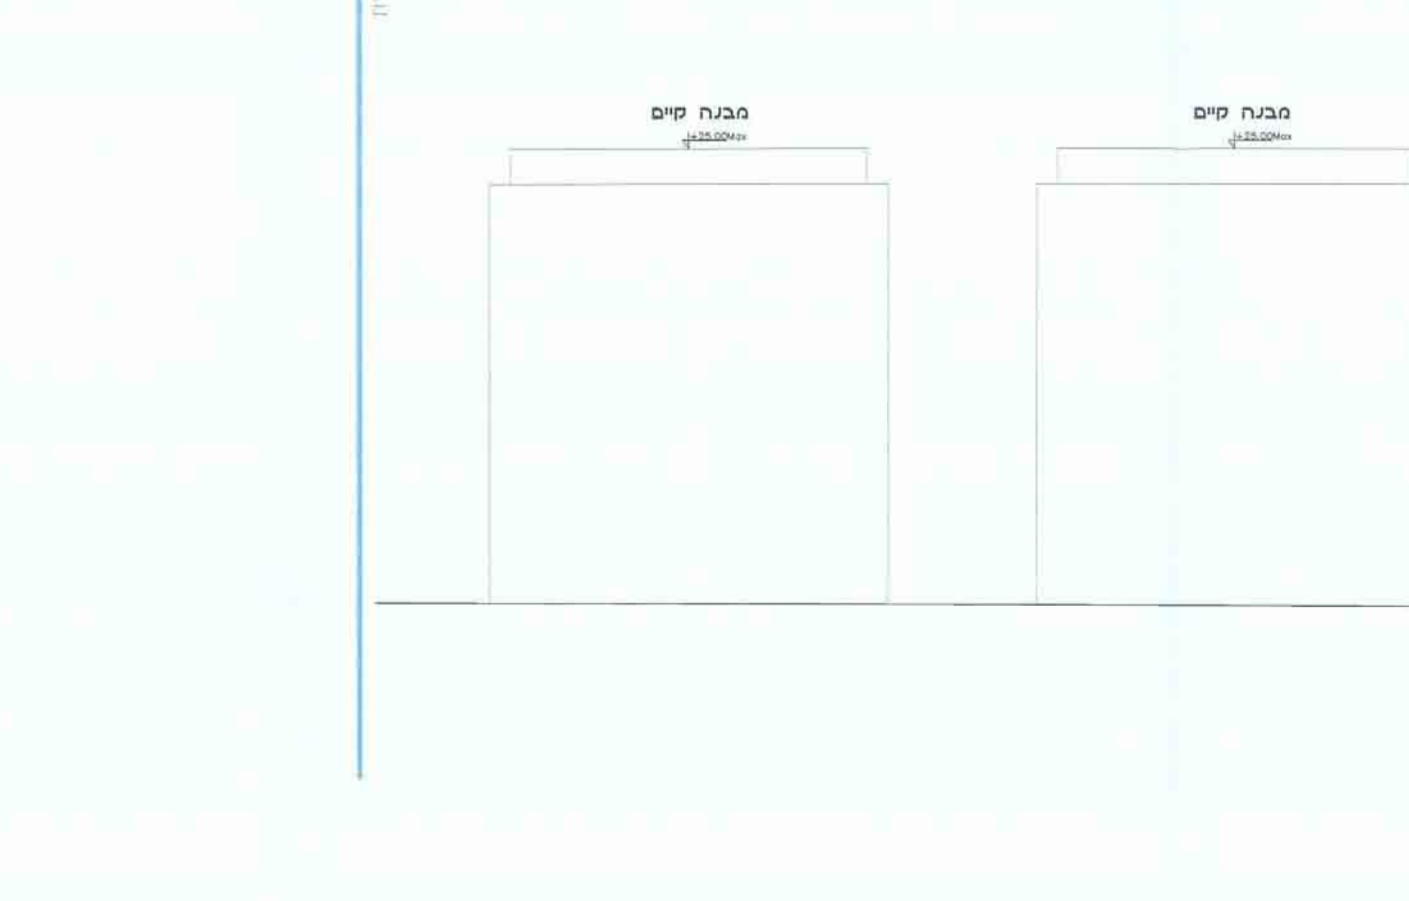

חזית פנימית  
קני"מ 1:250