
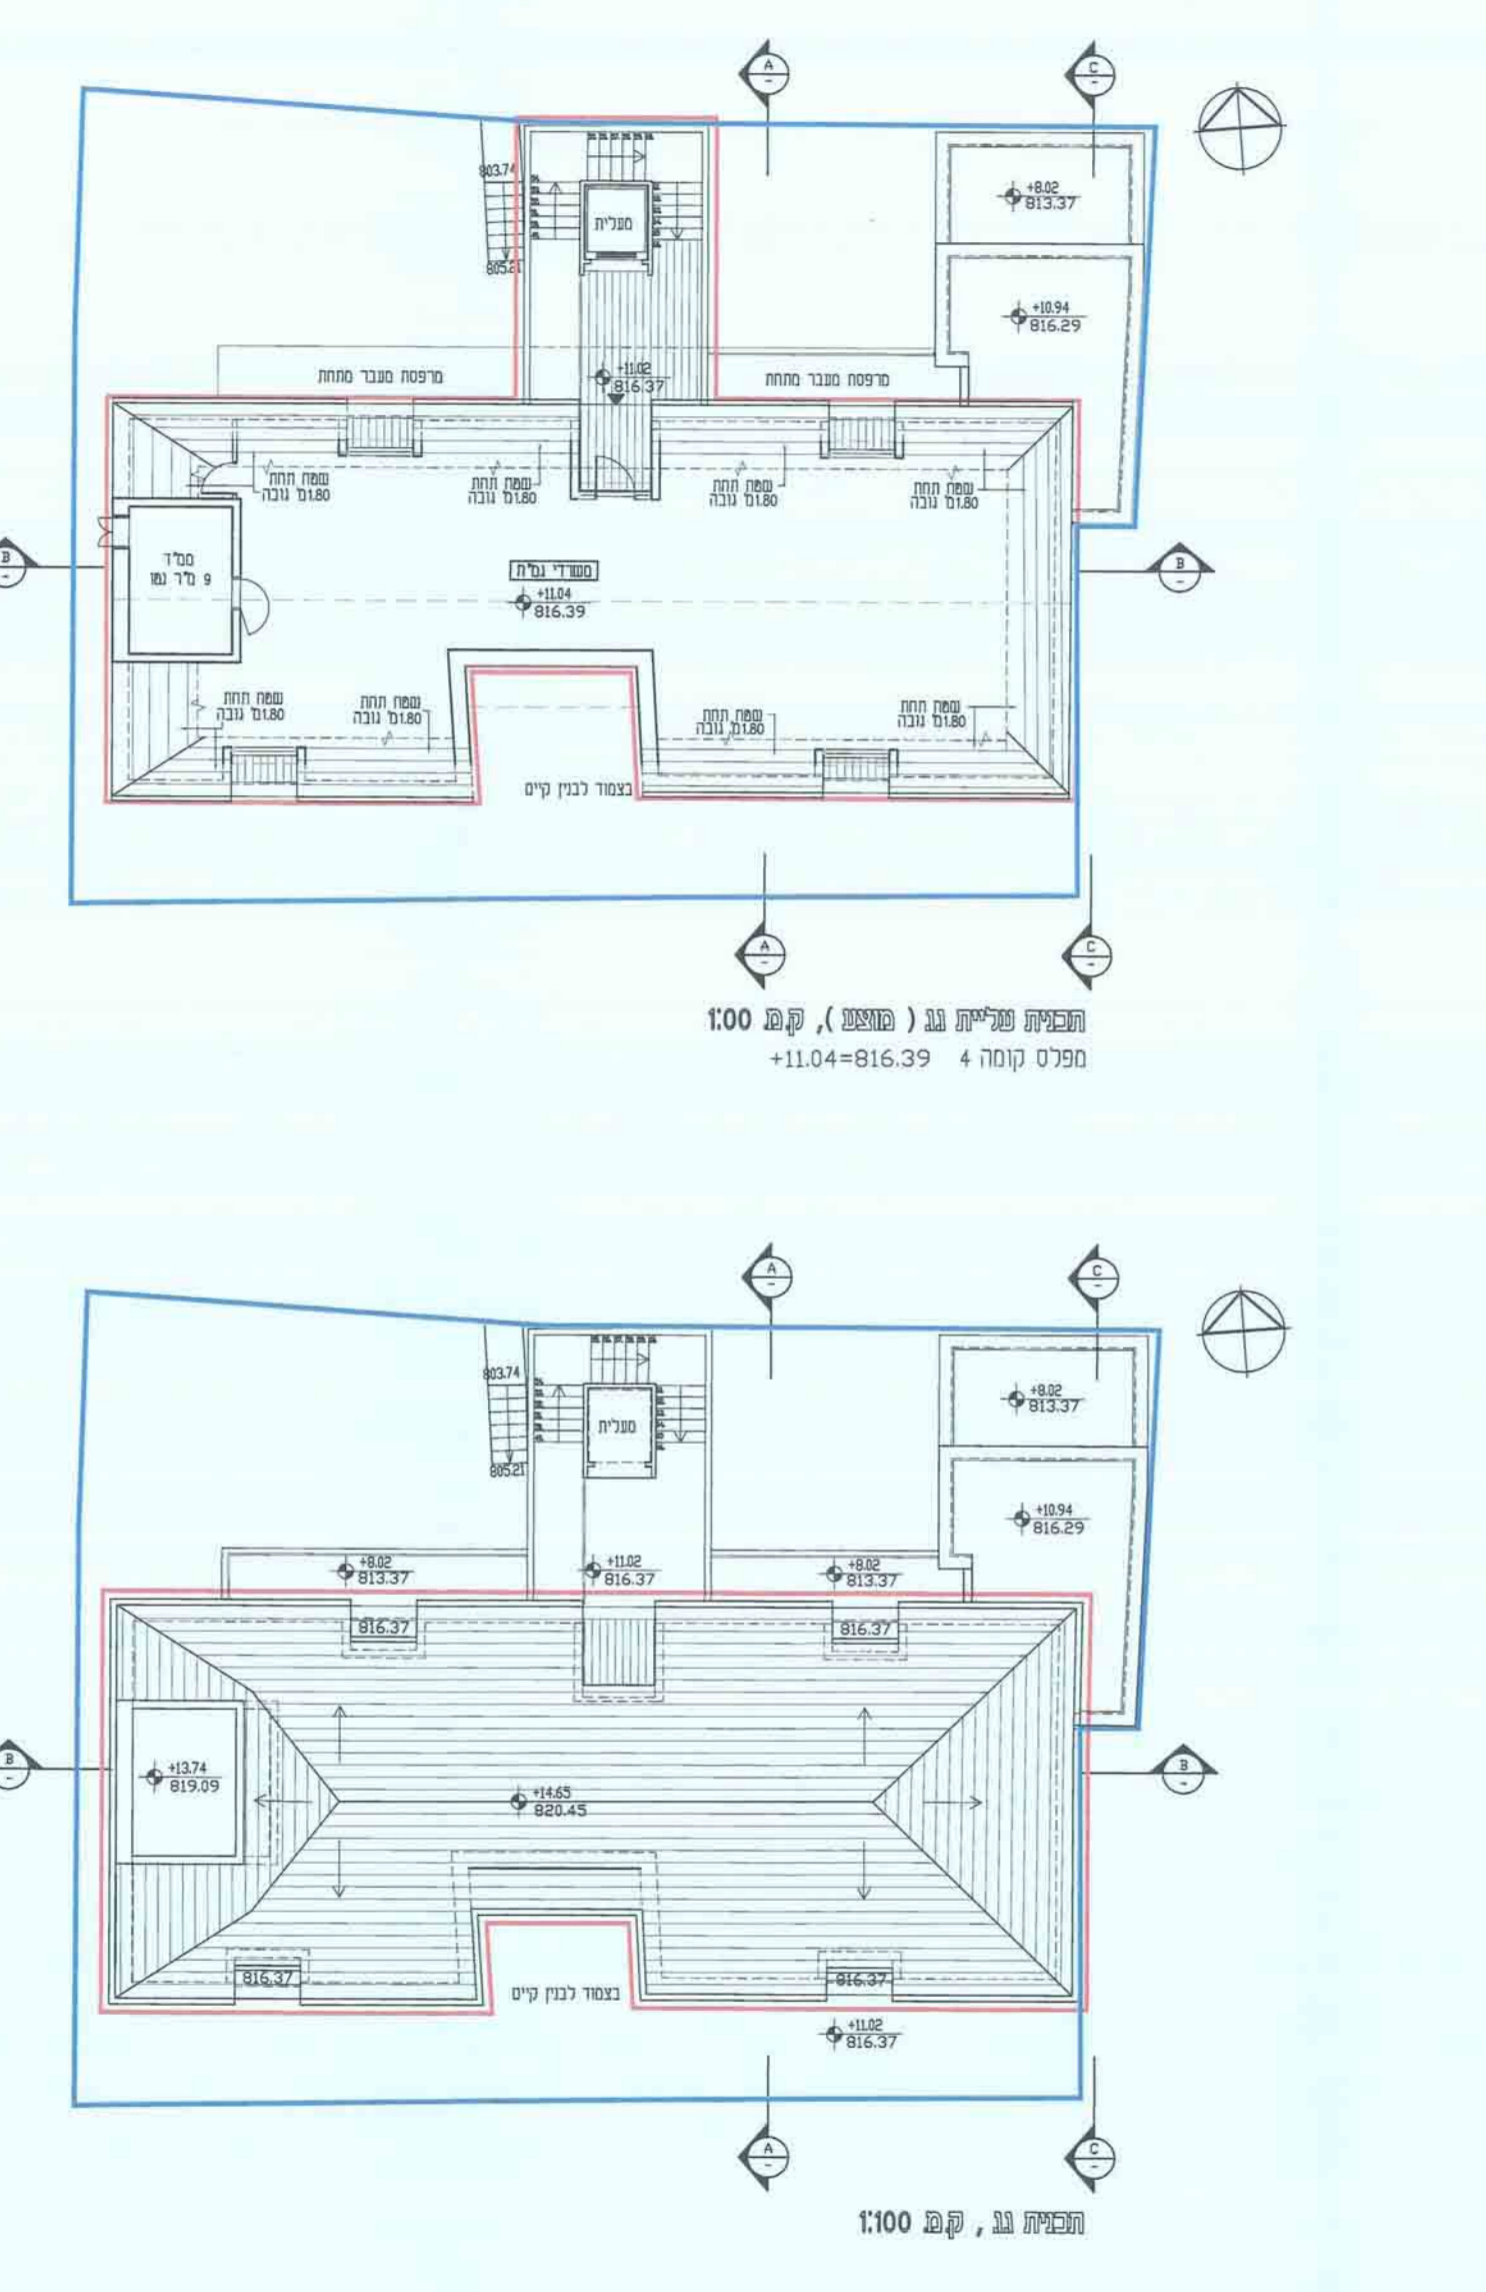
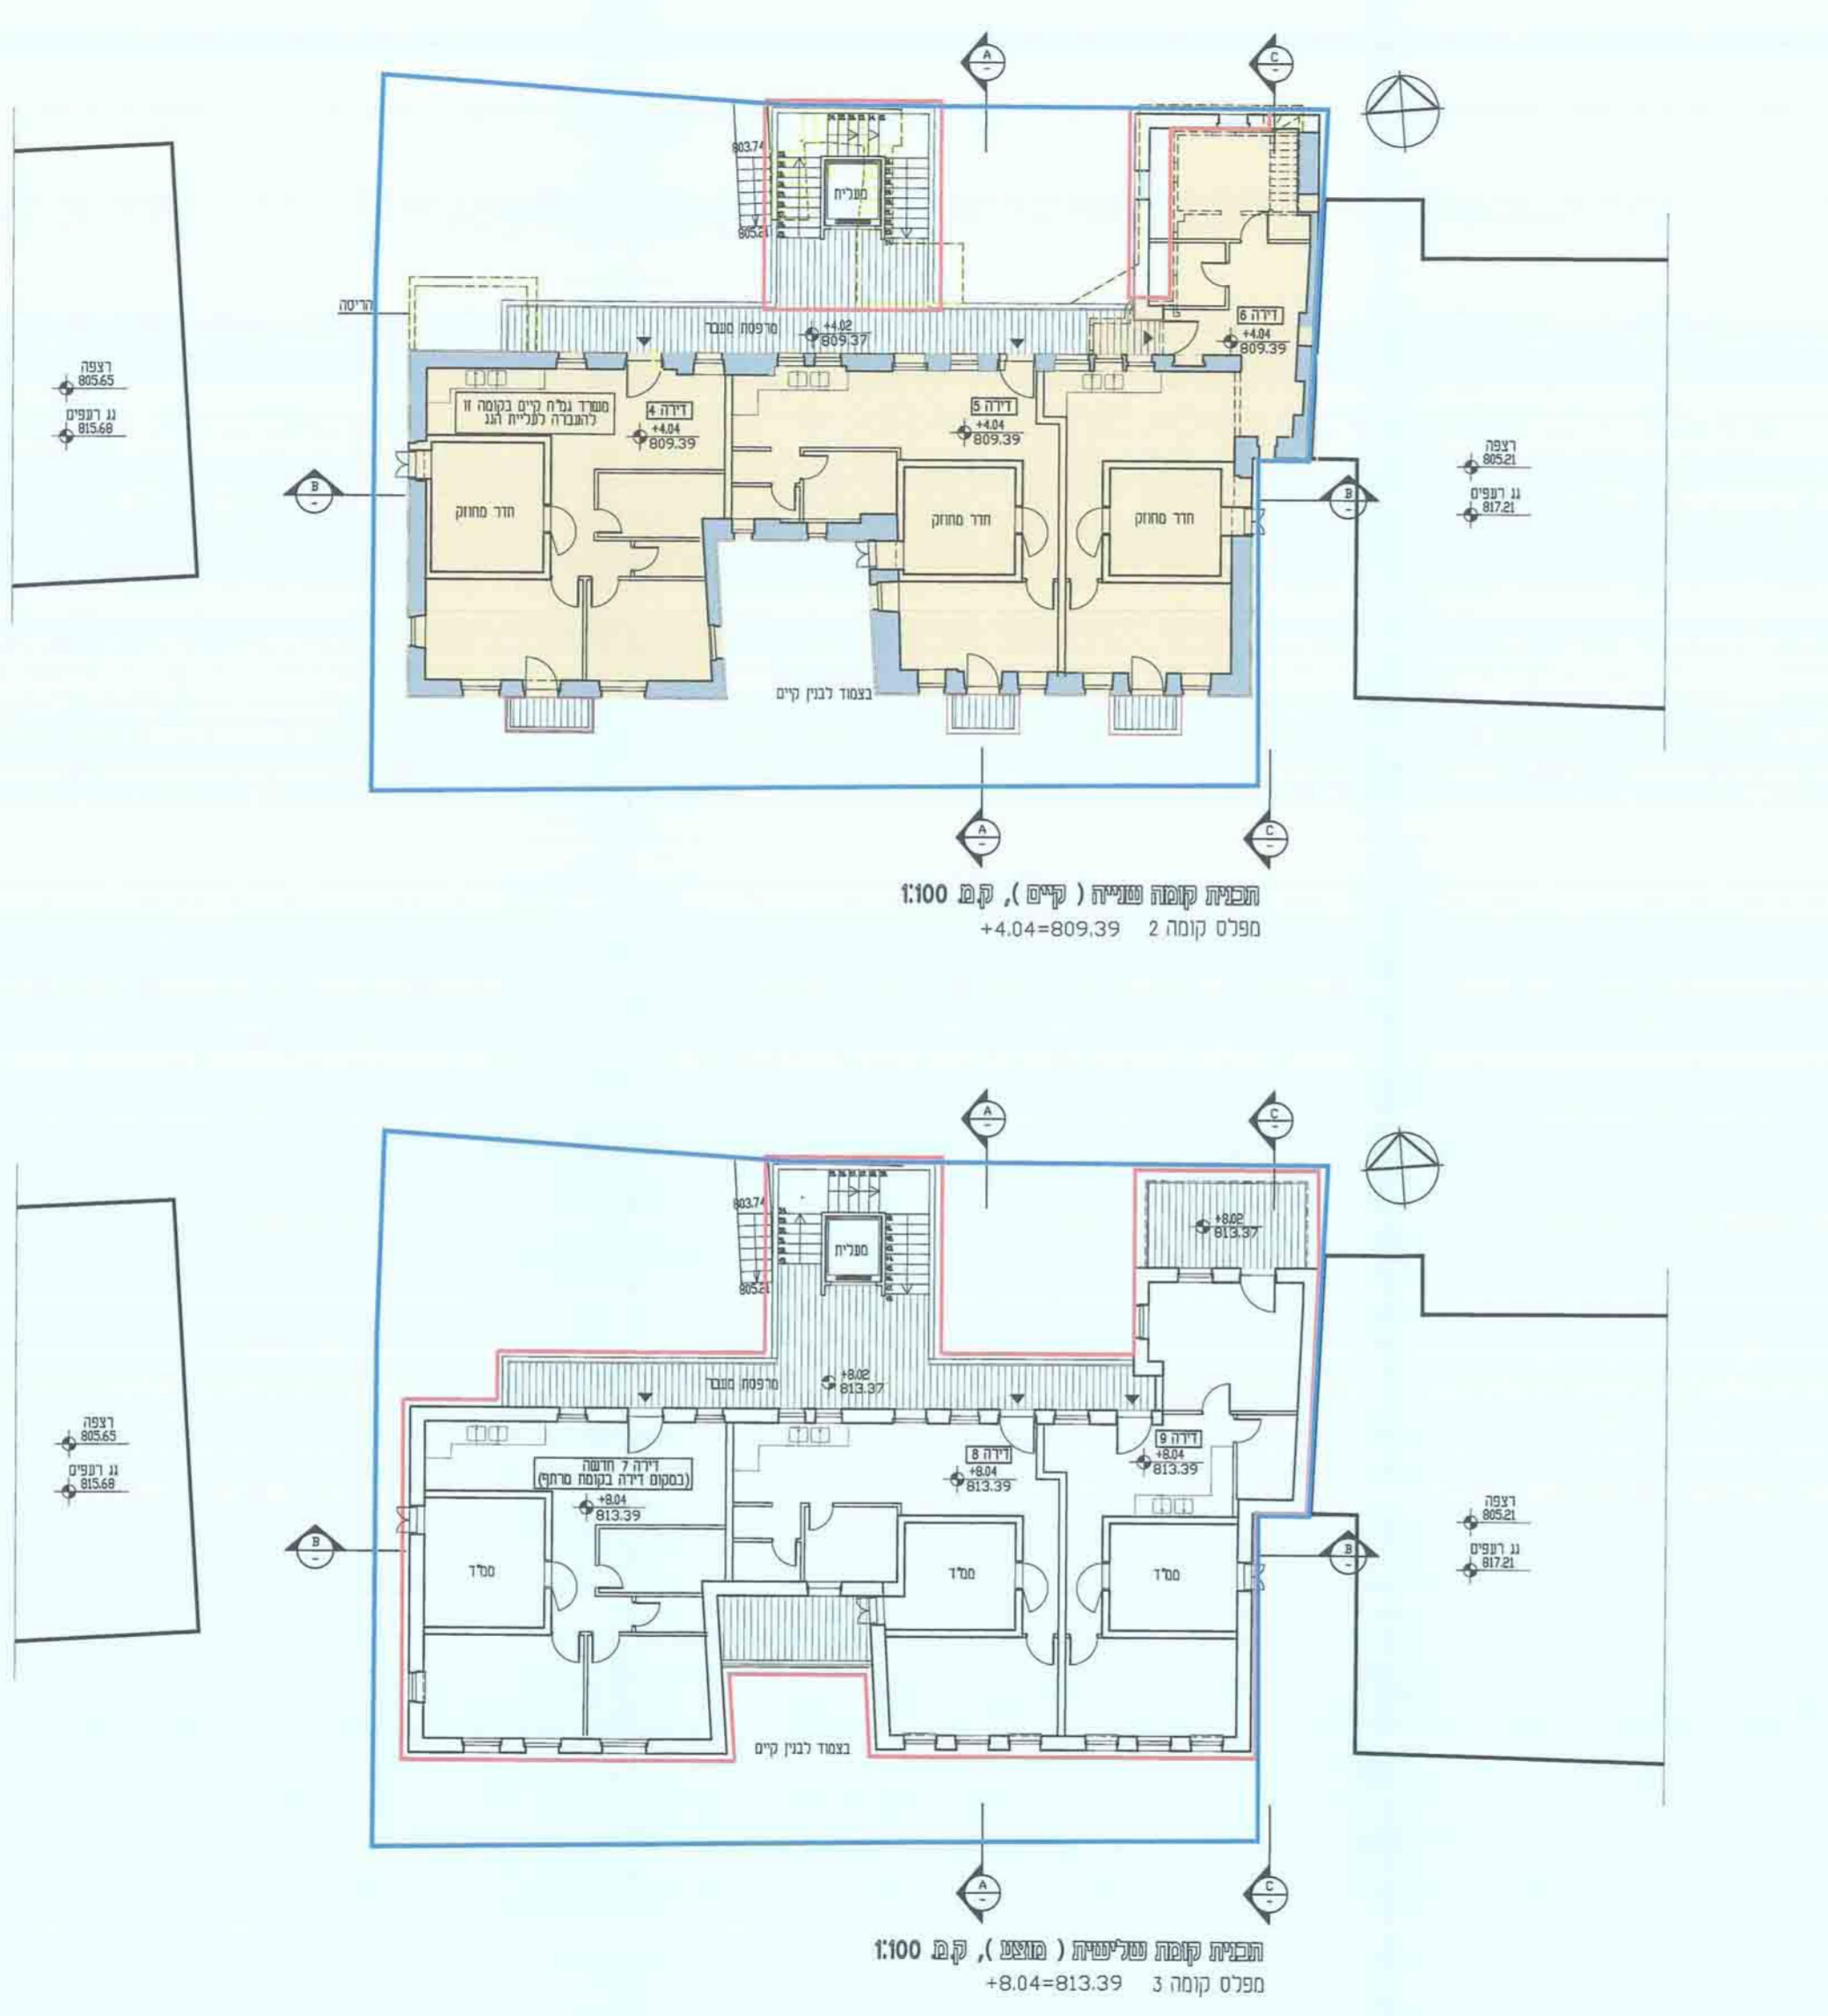


חוק התכנון והבניה, התשכ"ח - 1965	
<b>תכנית מפורטת</b>	
<b>מס' 101-0178012</b>	
<b>בית דירות ומשרד גמ"ח ברחוב חגיז</b>	
<b>תוספת לבנין קיים</b>	
<b>נפח בינוי</b>	<b>גליון 1 מתוך 1</b>
<b>מחוז</b>	ירושלים
<b>מרחב תכנון מקומי</b>	ירושלים
<b>רשות מקומית</b>	ירושלים
<b>ישוב</b>	ירושלים
<b>תאריך</b>	19.04.16
<b>שטח חניונים</b>	קו"מ
<b>נפח בינוי</b>	1:100
<b>שדות וחתימות:</b>	
<b>עורך</b>	גיא יצחק אפריל
<b>הנספח</b>	ד"ר מלצר - אפריל אורזליב
<b>גורם מאשר</b>	האגודה

מחוז : ירושלים  
 נפה : ירושלים  
 עיר : ירושלים  
 שכונה : זכרון משה  
 גוש : 30066 חלקה: 58  
 שטח החלקה: 0.228 דערשום  
 גוש : 30066 חלקה: 92  
 שטח החלקה: 0.252 דערשום  
 הוכן ע"י  
 קנימ 1250

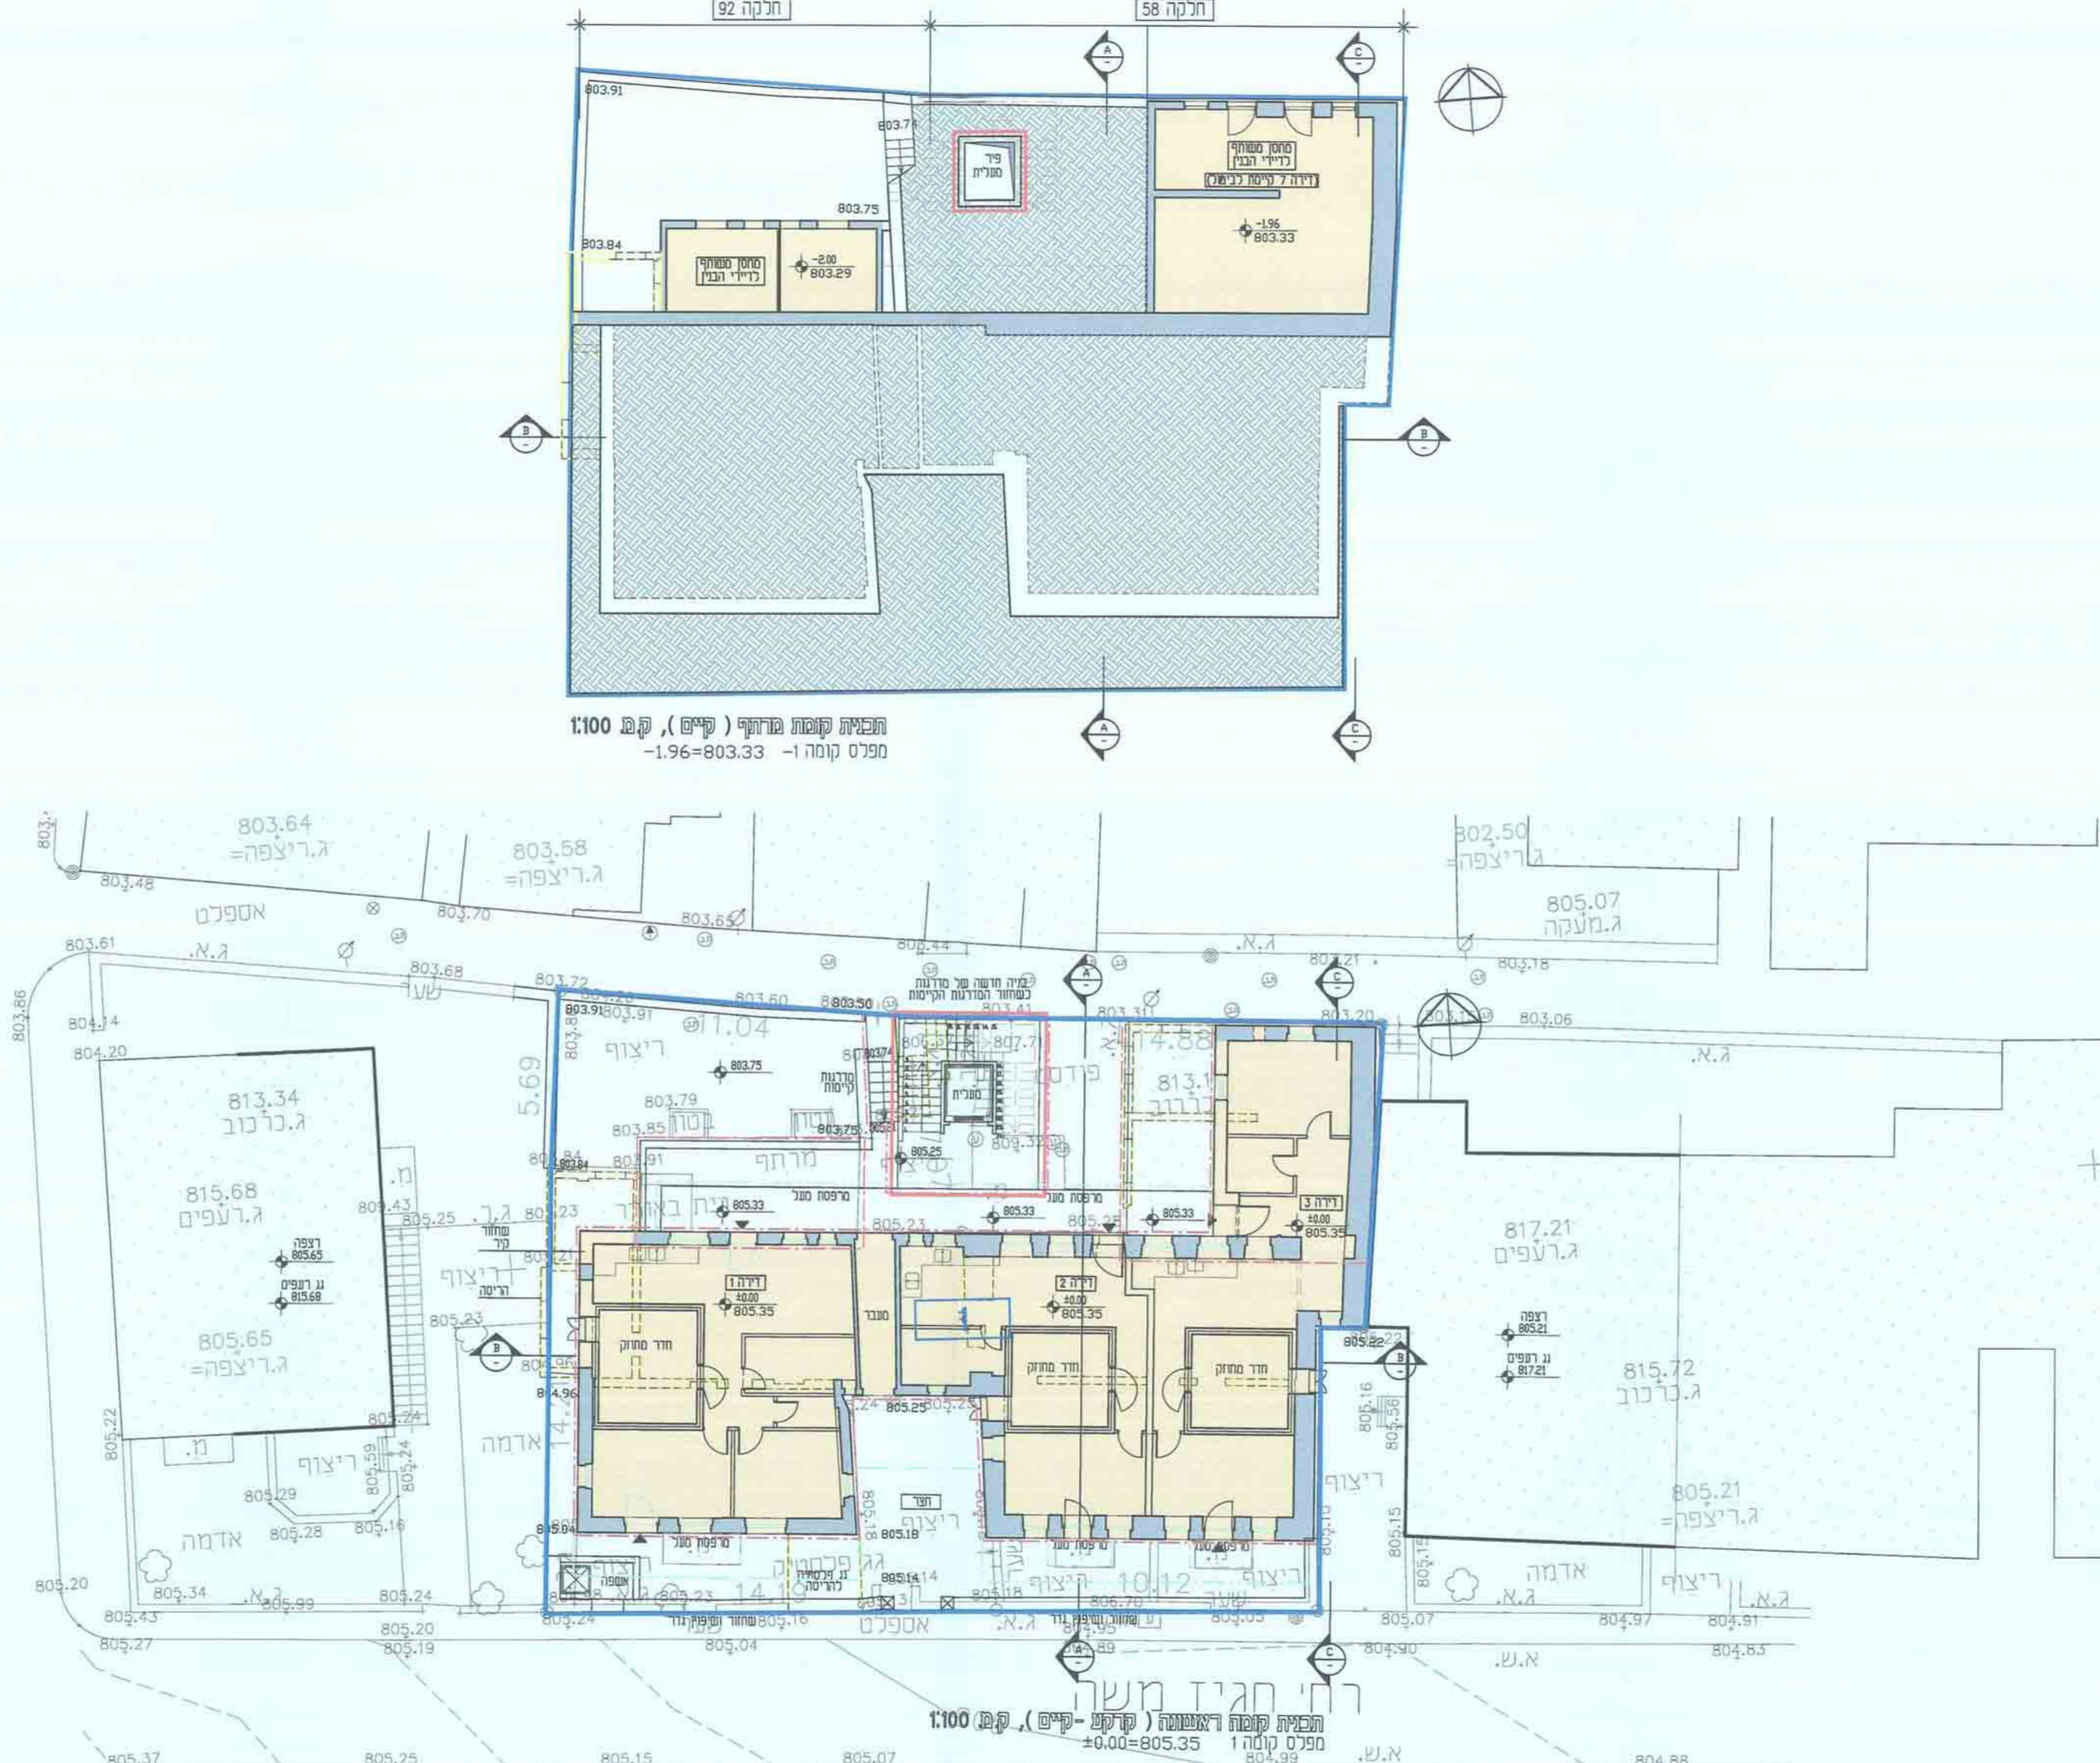

**מקרא**

- גובה החזית
- תוספת בניה מוגבלת
- גובה גוש המספר
- גובה חלקה קיימת ומספרה
- גובה חת שטח
- מספר חת שטח
- מנה קיימת למישהו
- מנה קיים לשומר

שלב: תוכנית מפורטת ומת' מסודרת: 1  
 תאריך: 19.04.2016

מס' תכנית	101-0178012
מס' חלקה	58
מס' גוש	30066