

101-0233965  
תכנית מספר

101-0233965 תכנית מספר


תכנית מתאר מקומית  
מתחם שנלר

נספח מס' 4  
קני"מ:-

נספח תמונות

רשום הנדסה  
ד"ר יעקב משהו  
רשום הנדסה  
ד"ר יעקב משהו

תאריך:  
2-11-2015  
המחנך:  
ברידמן אגמון  
אדריכלים  
טל: 02-9916101  
פקס: 02-9916101  
99770

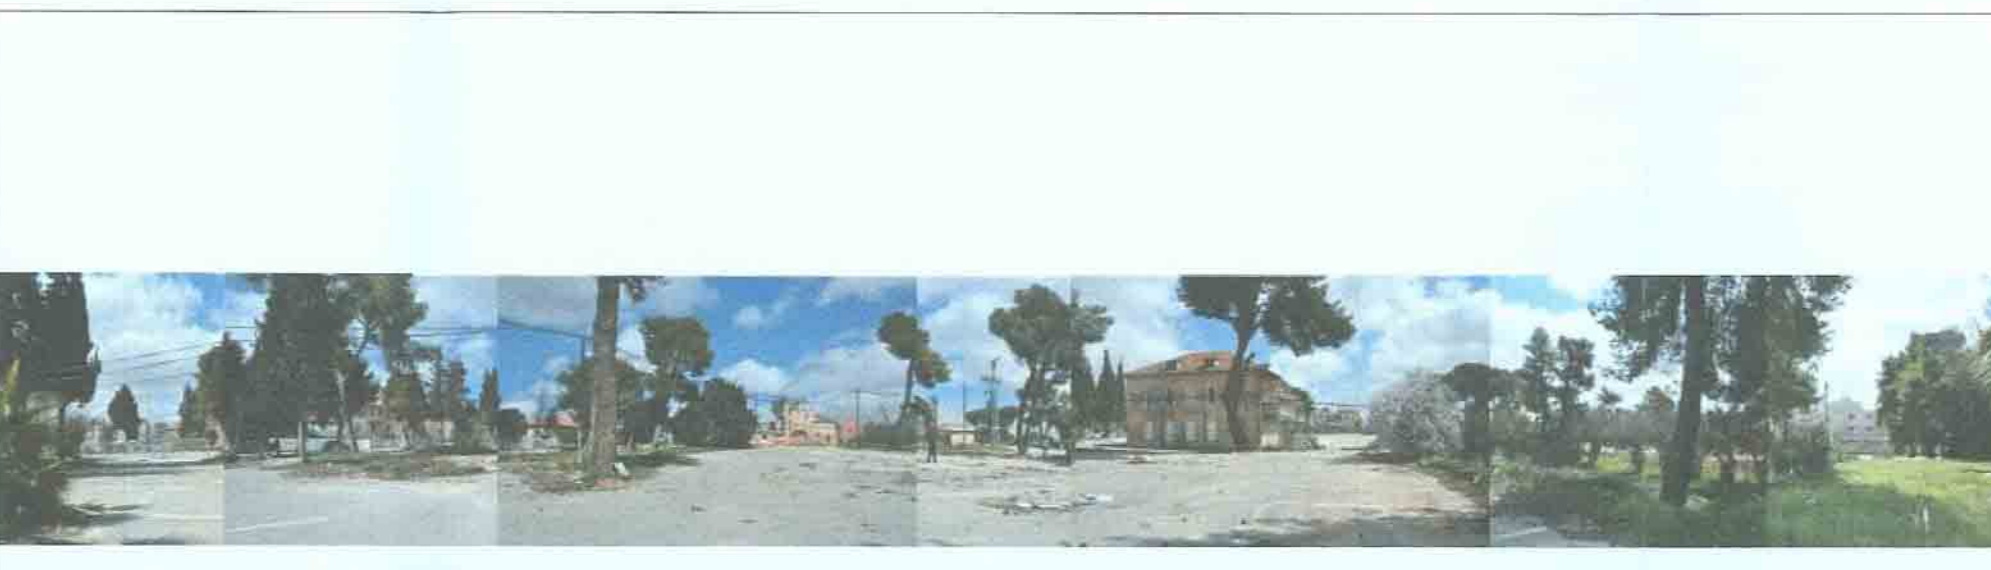


מתחם שנלר מצב קיים פנורמות

פנורמה 1-2




מתחם שנלר מצב קיים פנורמות

פנורמה 3-4

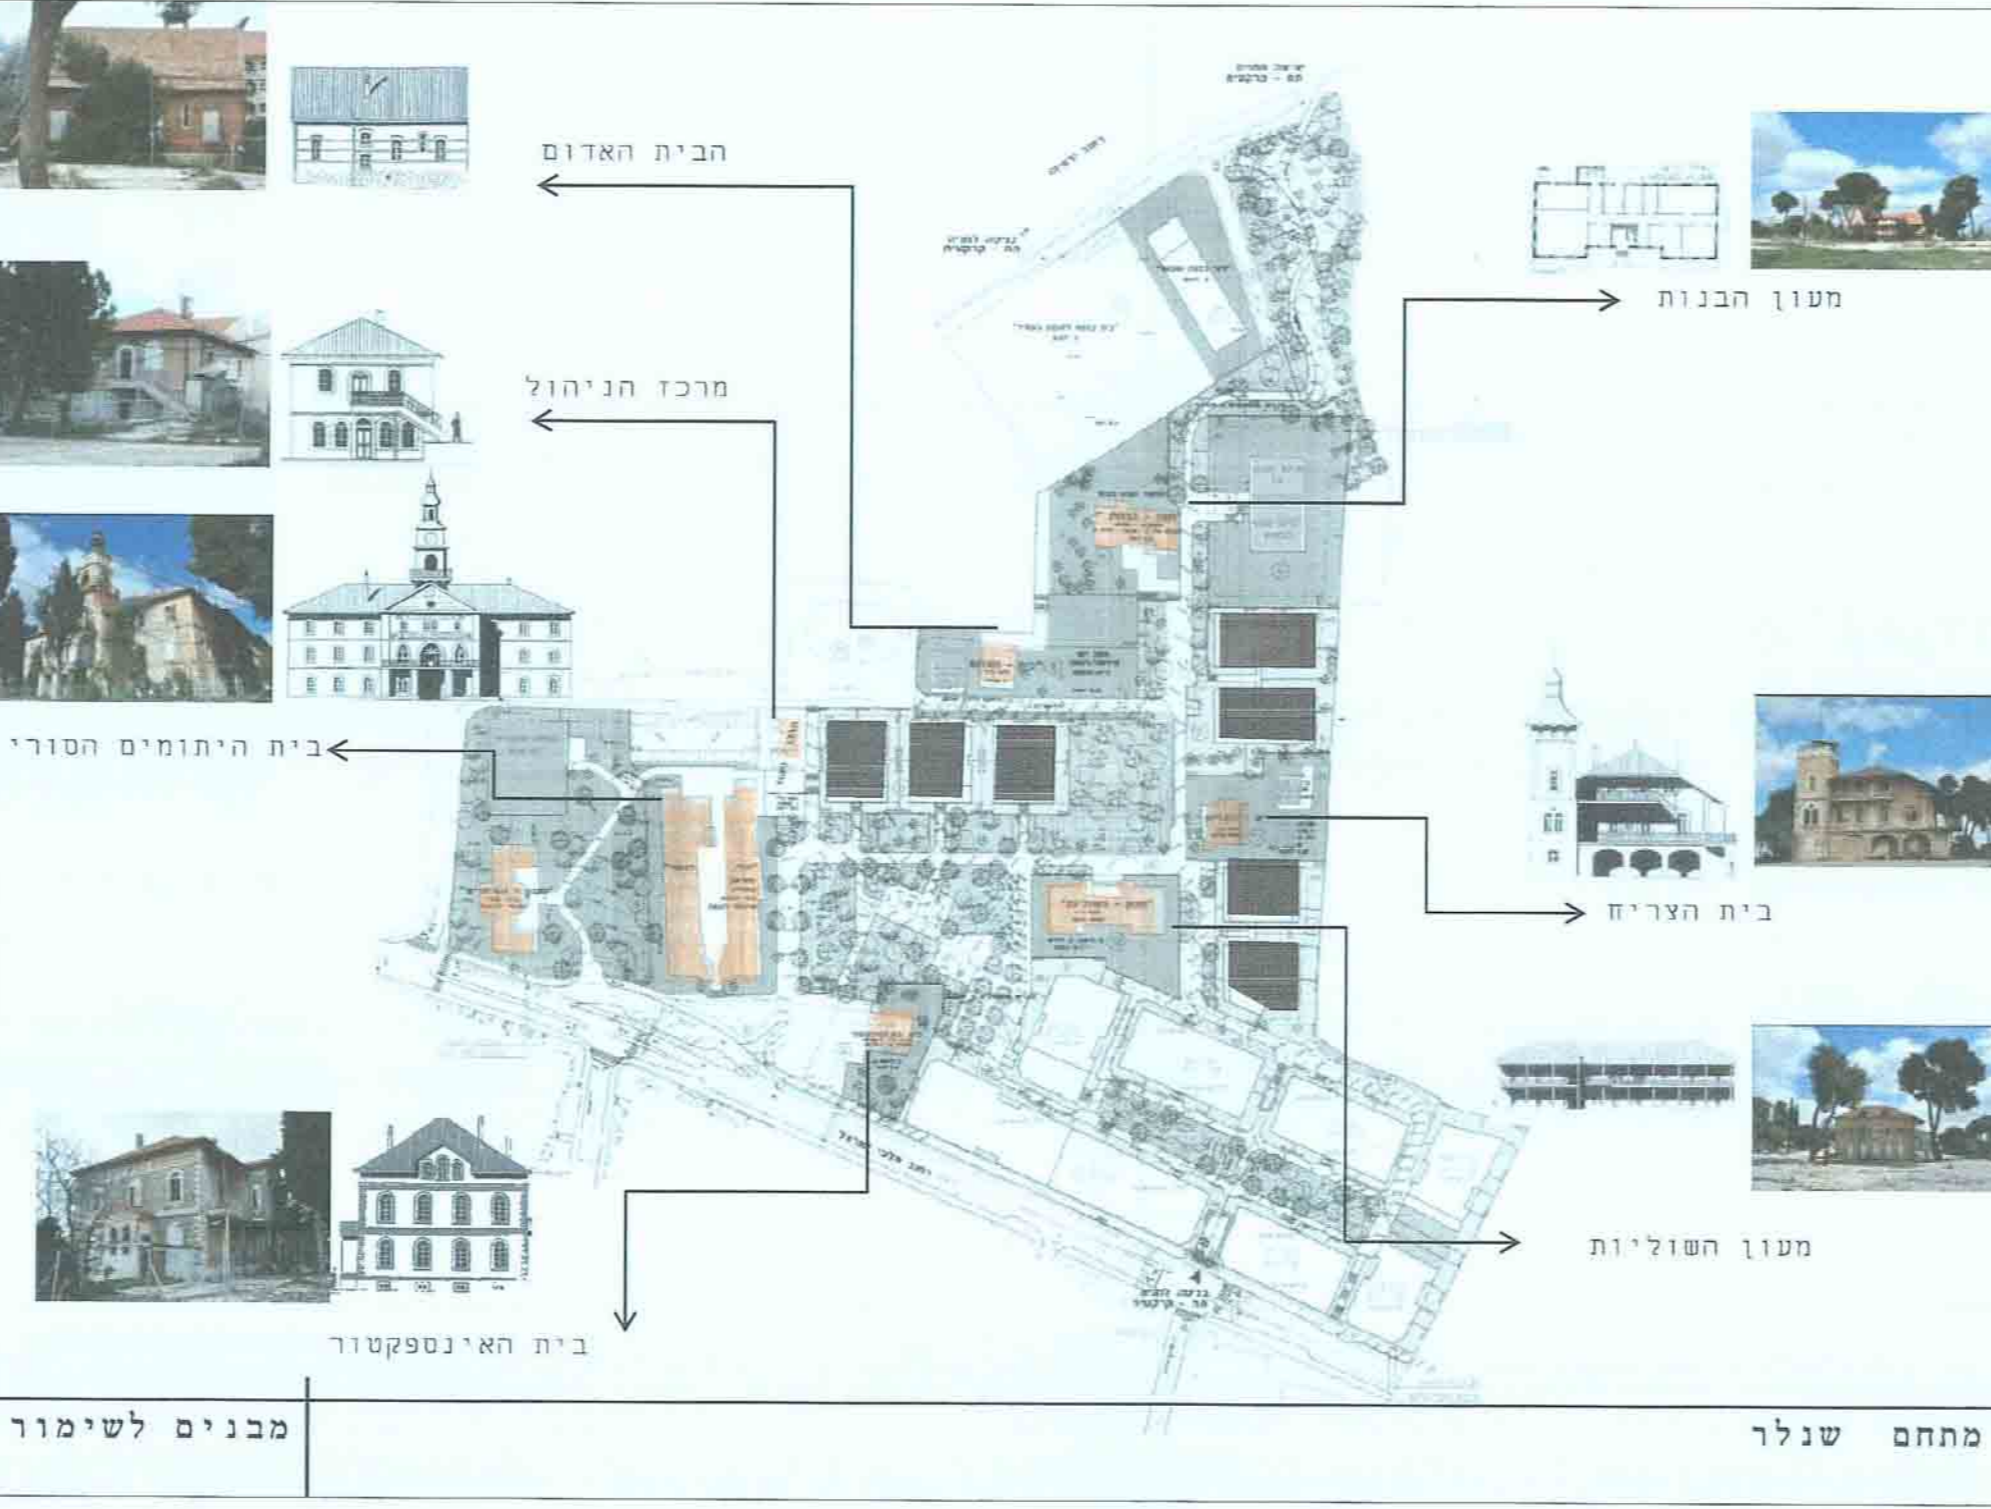

מבנים לשימור

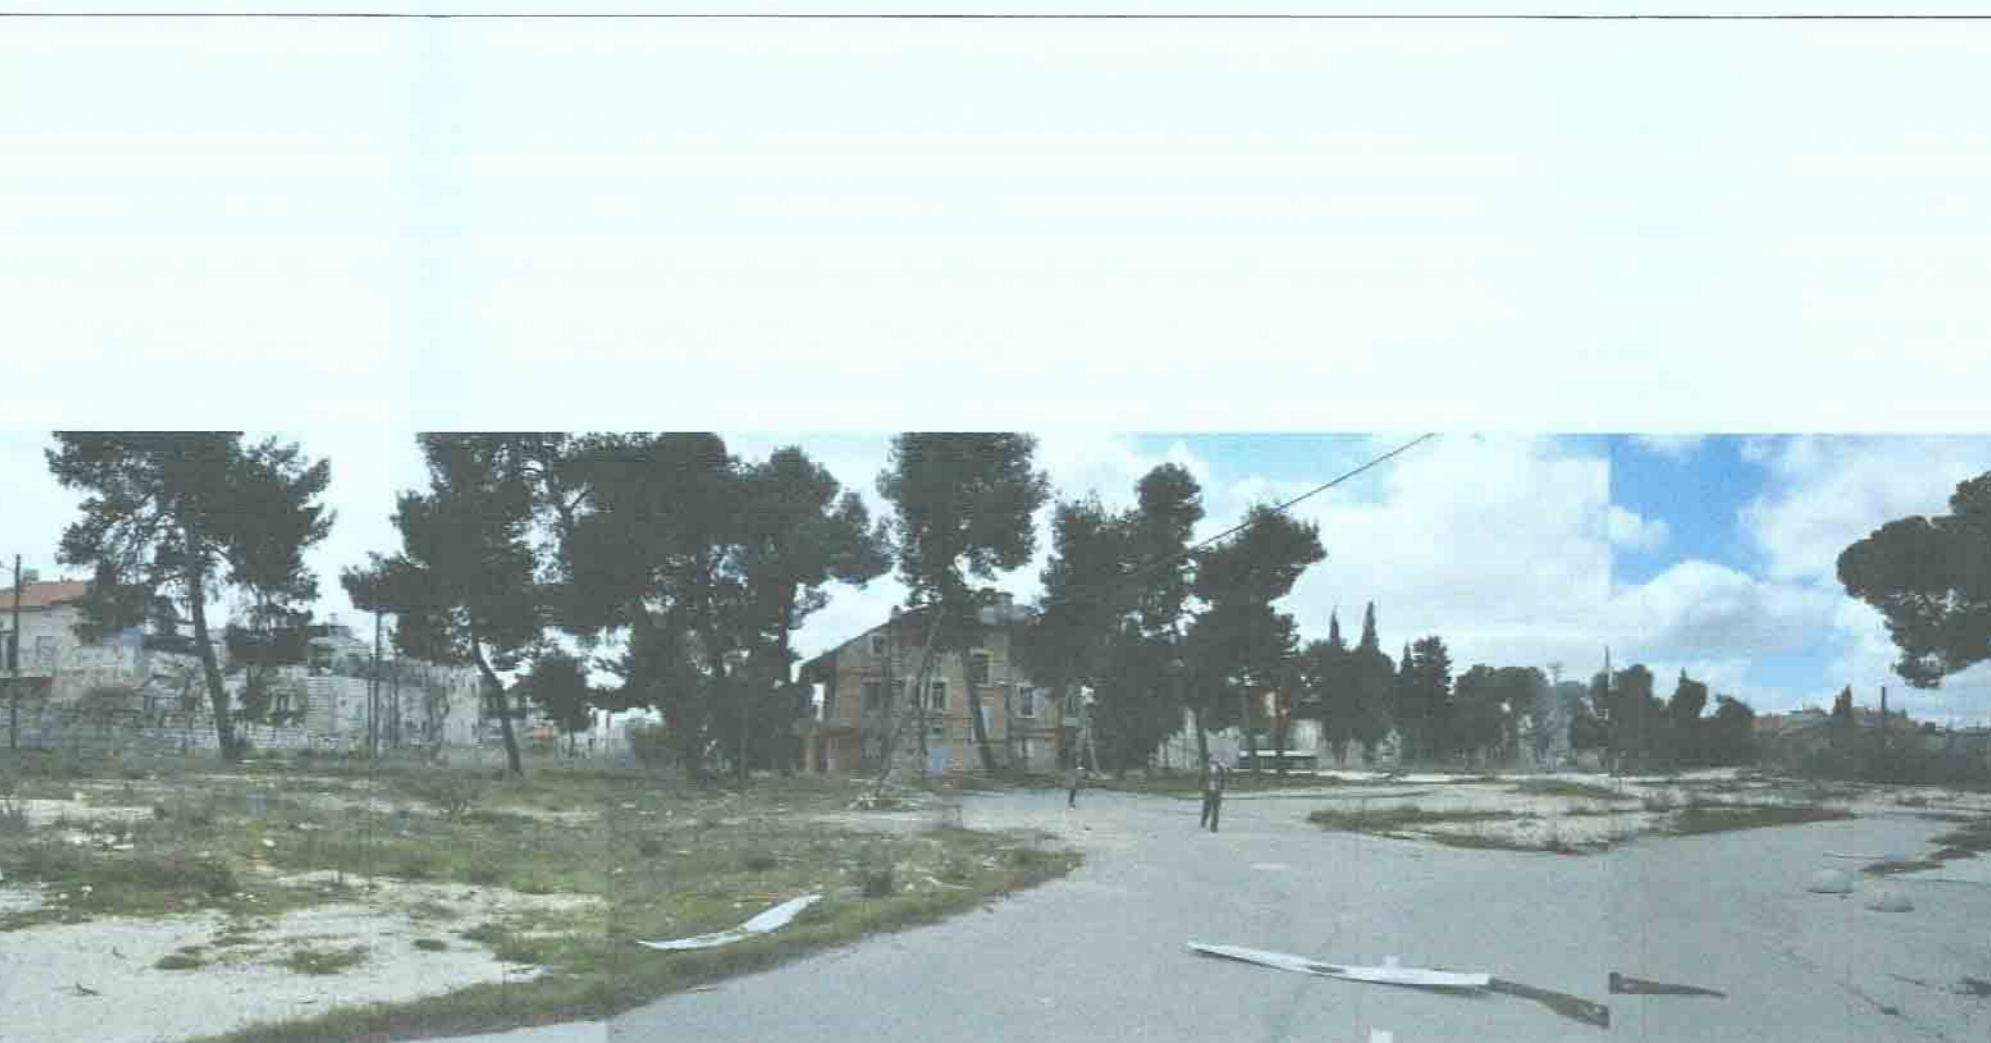



מתחם שנלר מצב קיים פנורמות

פנורמה 5




מתחם שנלר מיקום חנייה ציבורית לפי תב"ע חצר הבניין הראשי

חצר במבנה הראשי

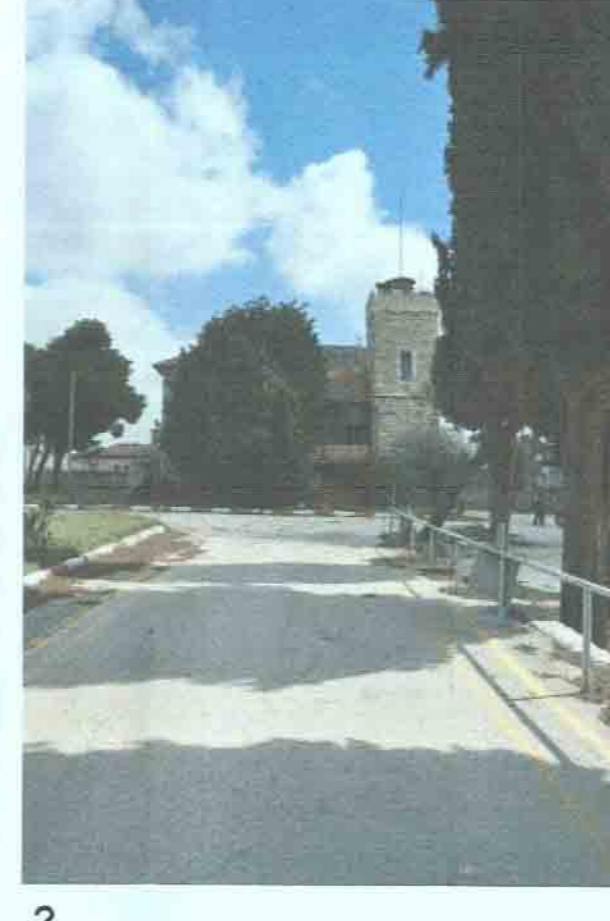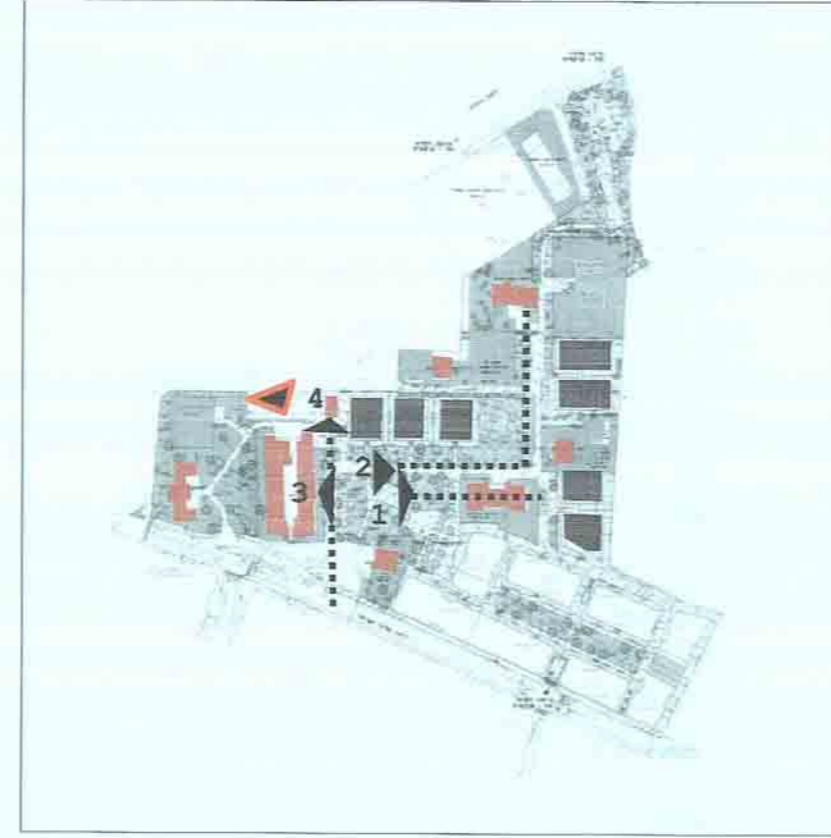

מתחם שנלר

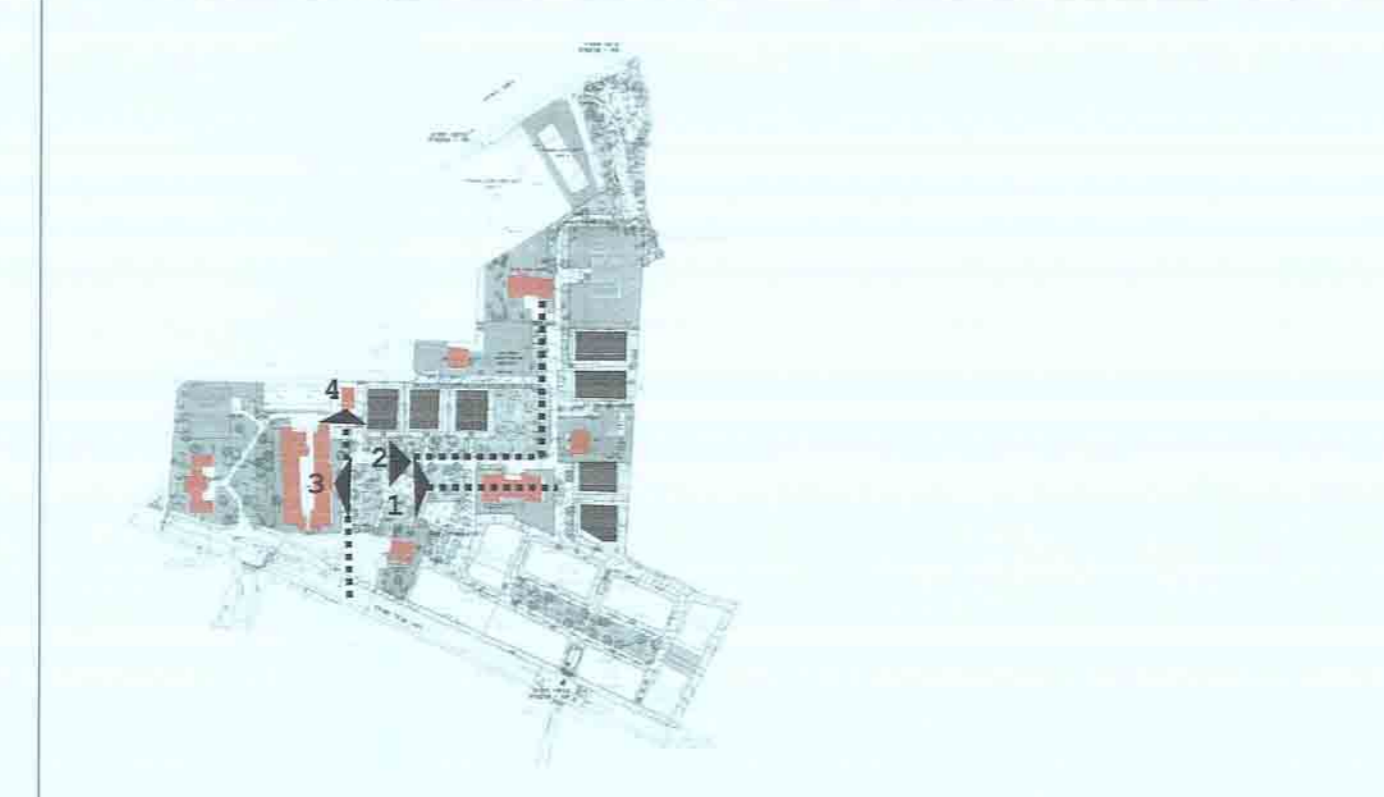


מבטים לשימור

מבטים לשימור



מתחם שנלר

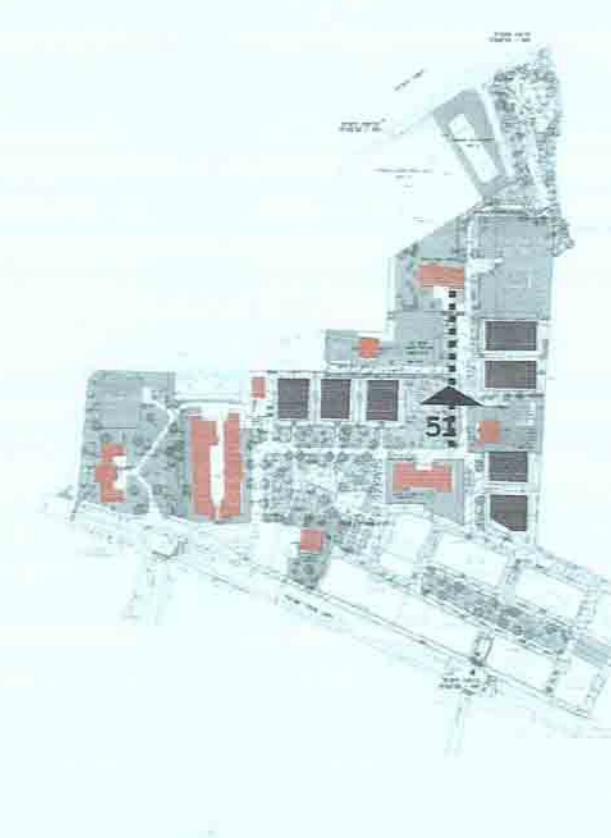

מבטים לשימור

מבט לשימור