



חזית מזרחית
קנ"מ 1 : 100




חזית דרומית
קנ"מ 1 : 100

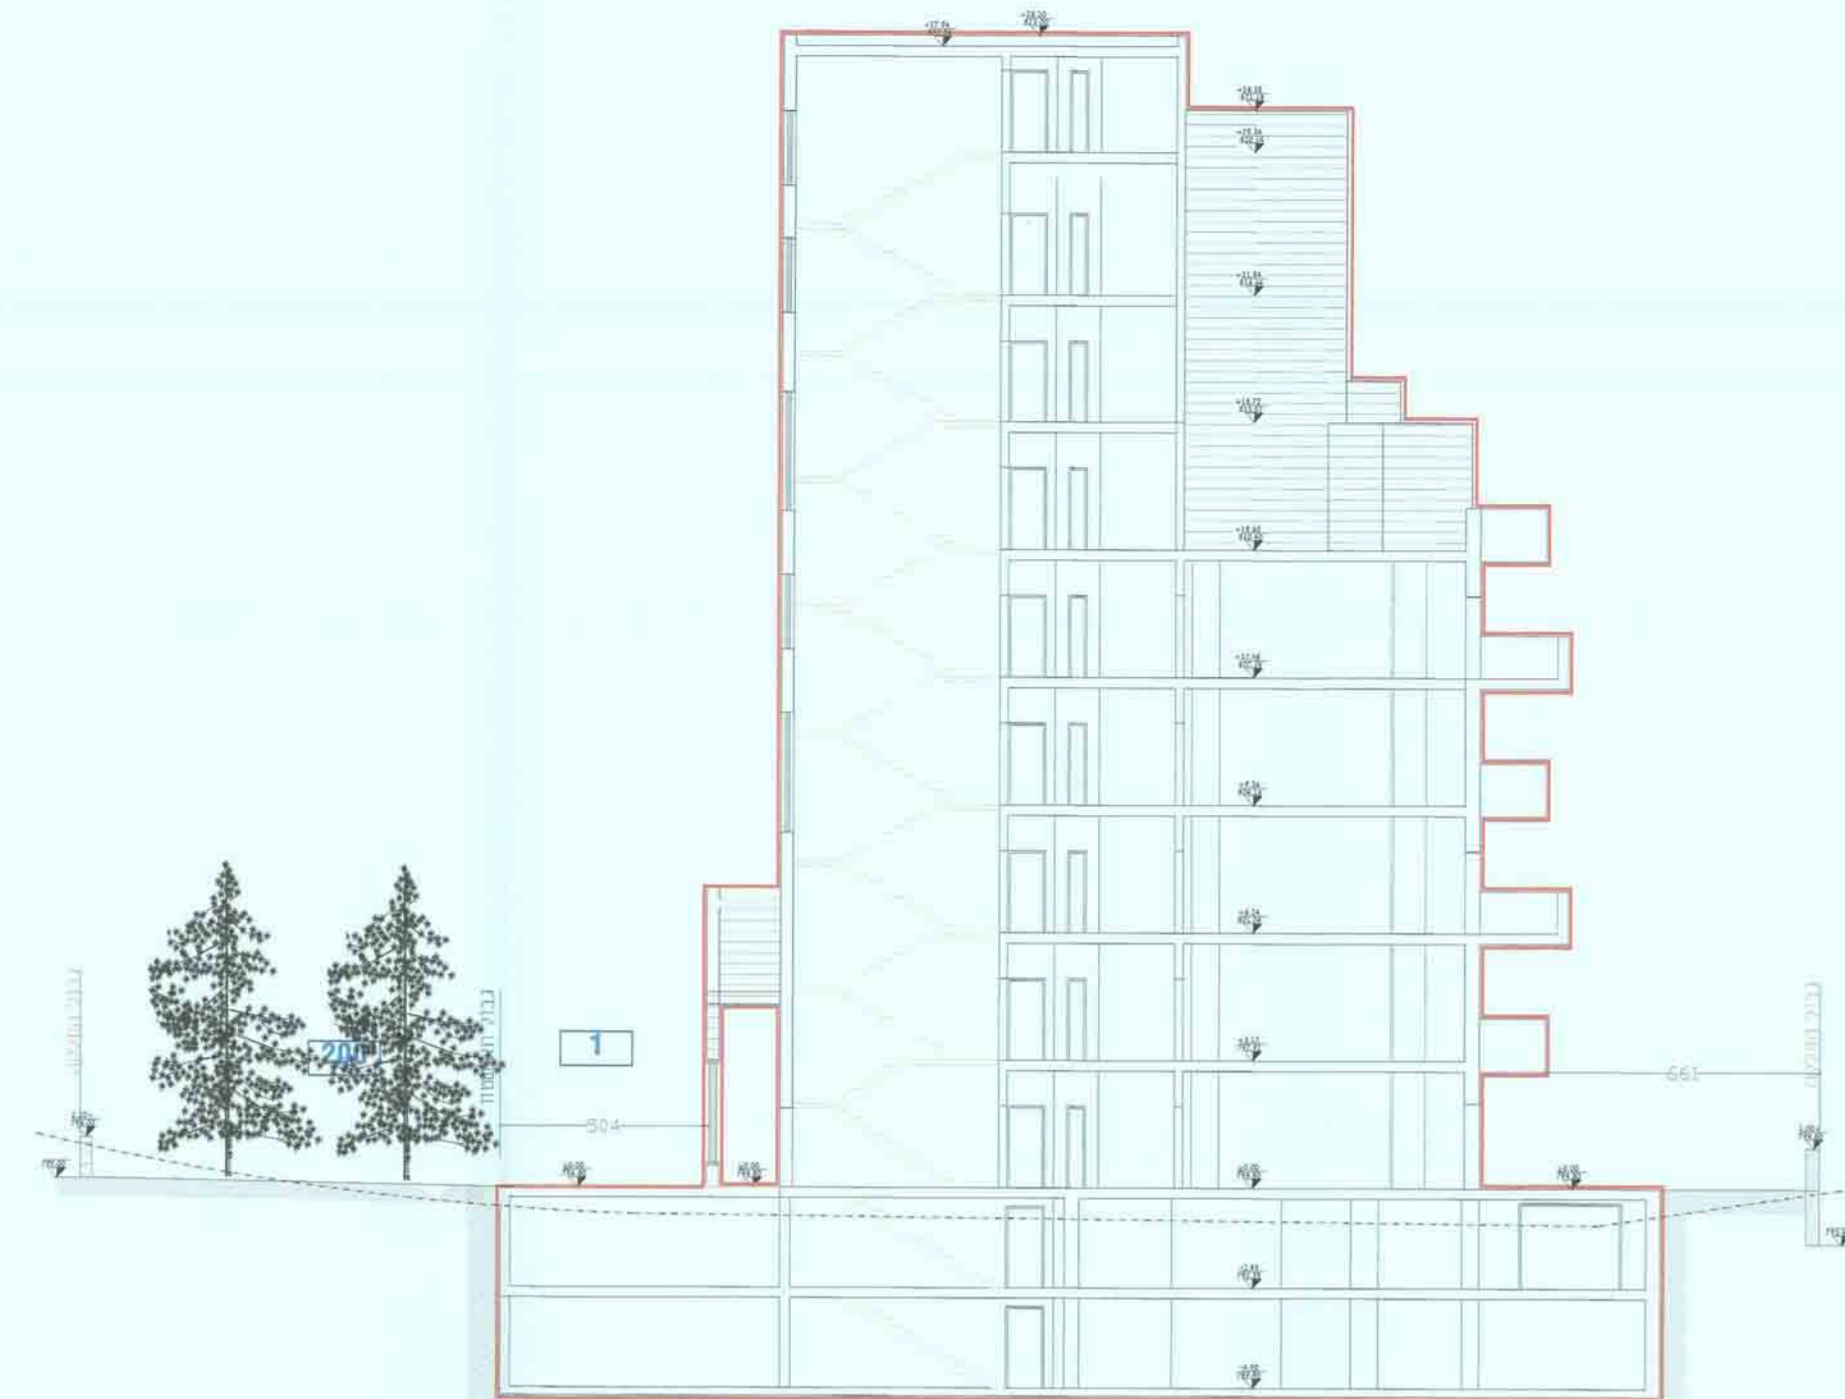


חזית א - א
קנ"מ 1 : 100

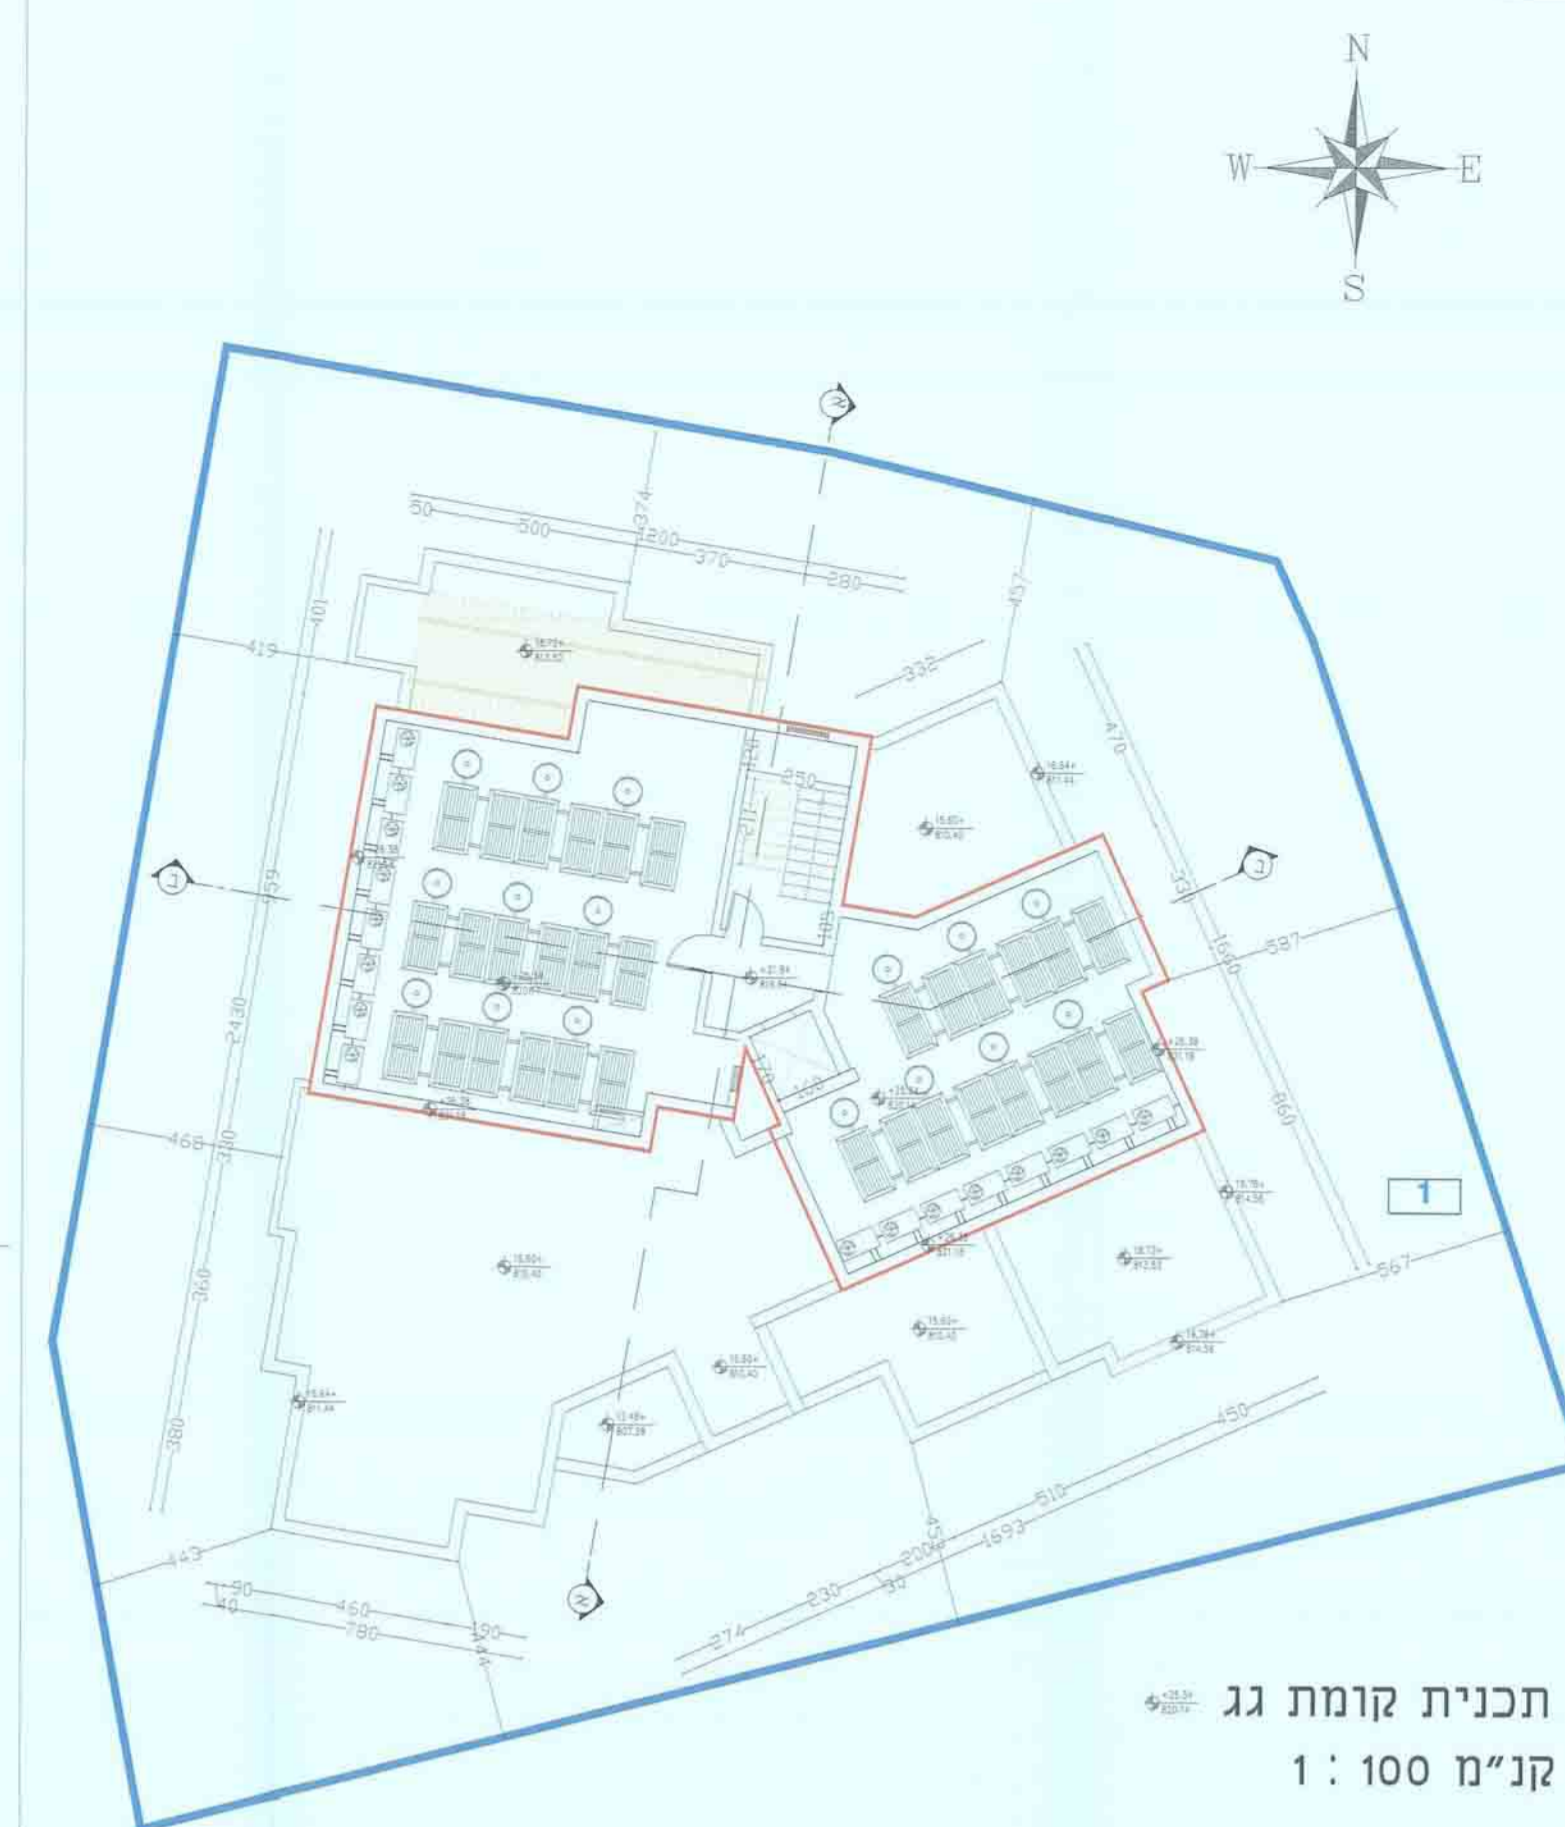

תכנית קומת גג
קנ"מ 1 : 100

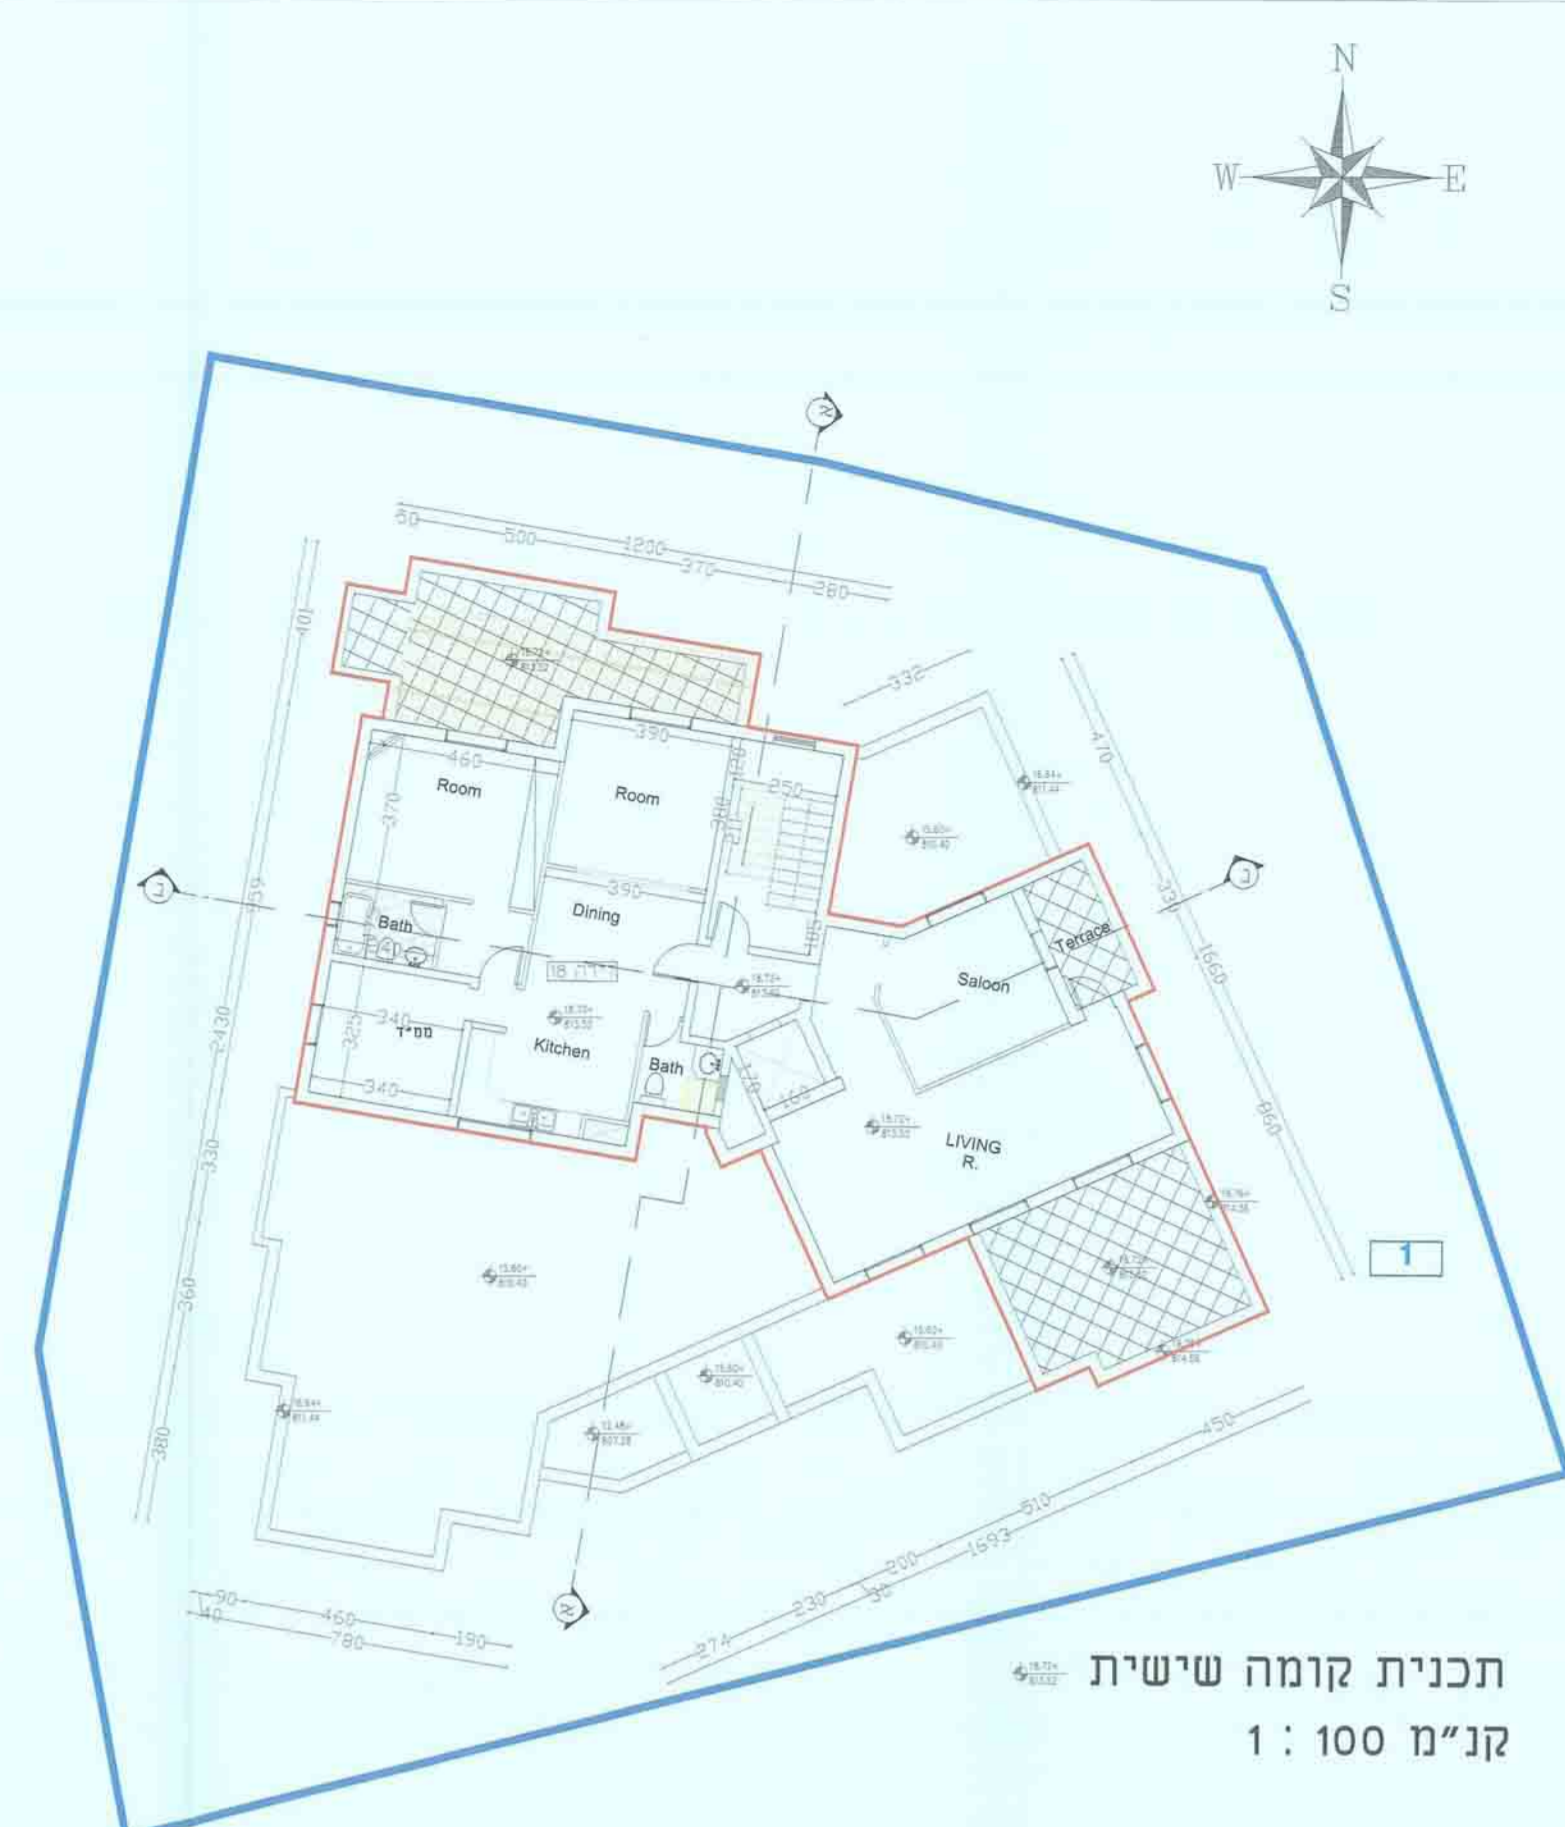

תכנית קומה רביעית
קנ"מ 1 : 100

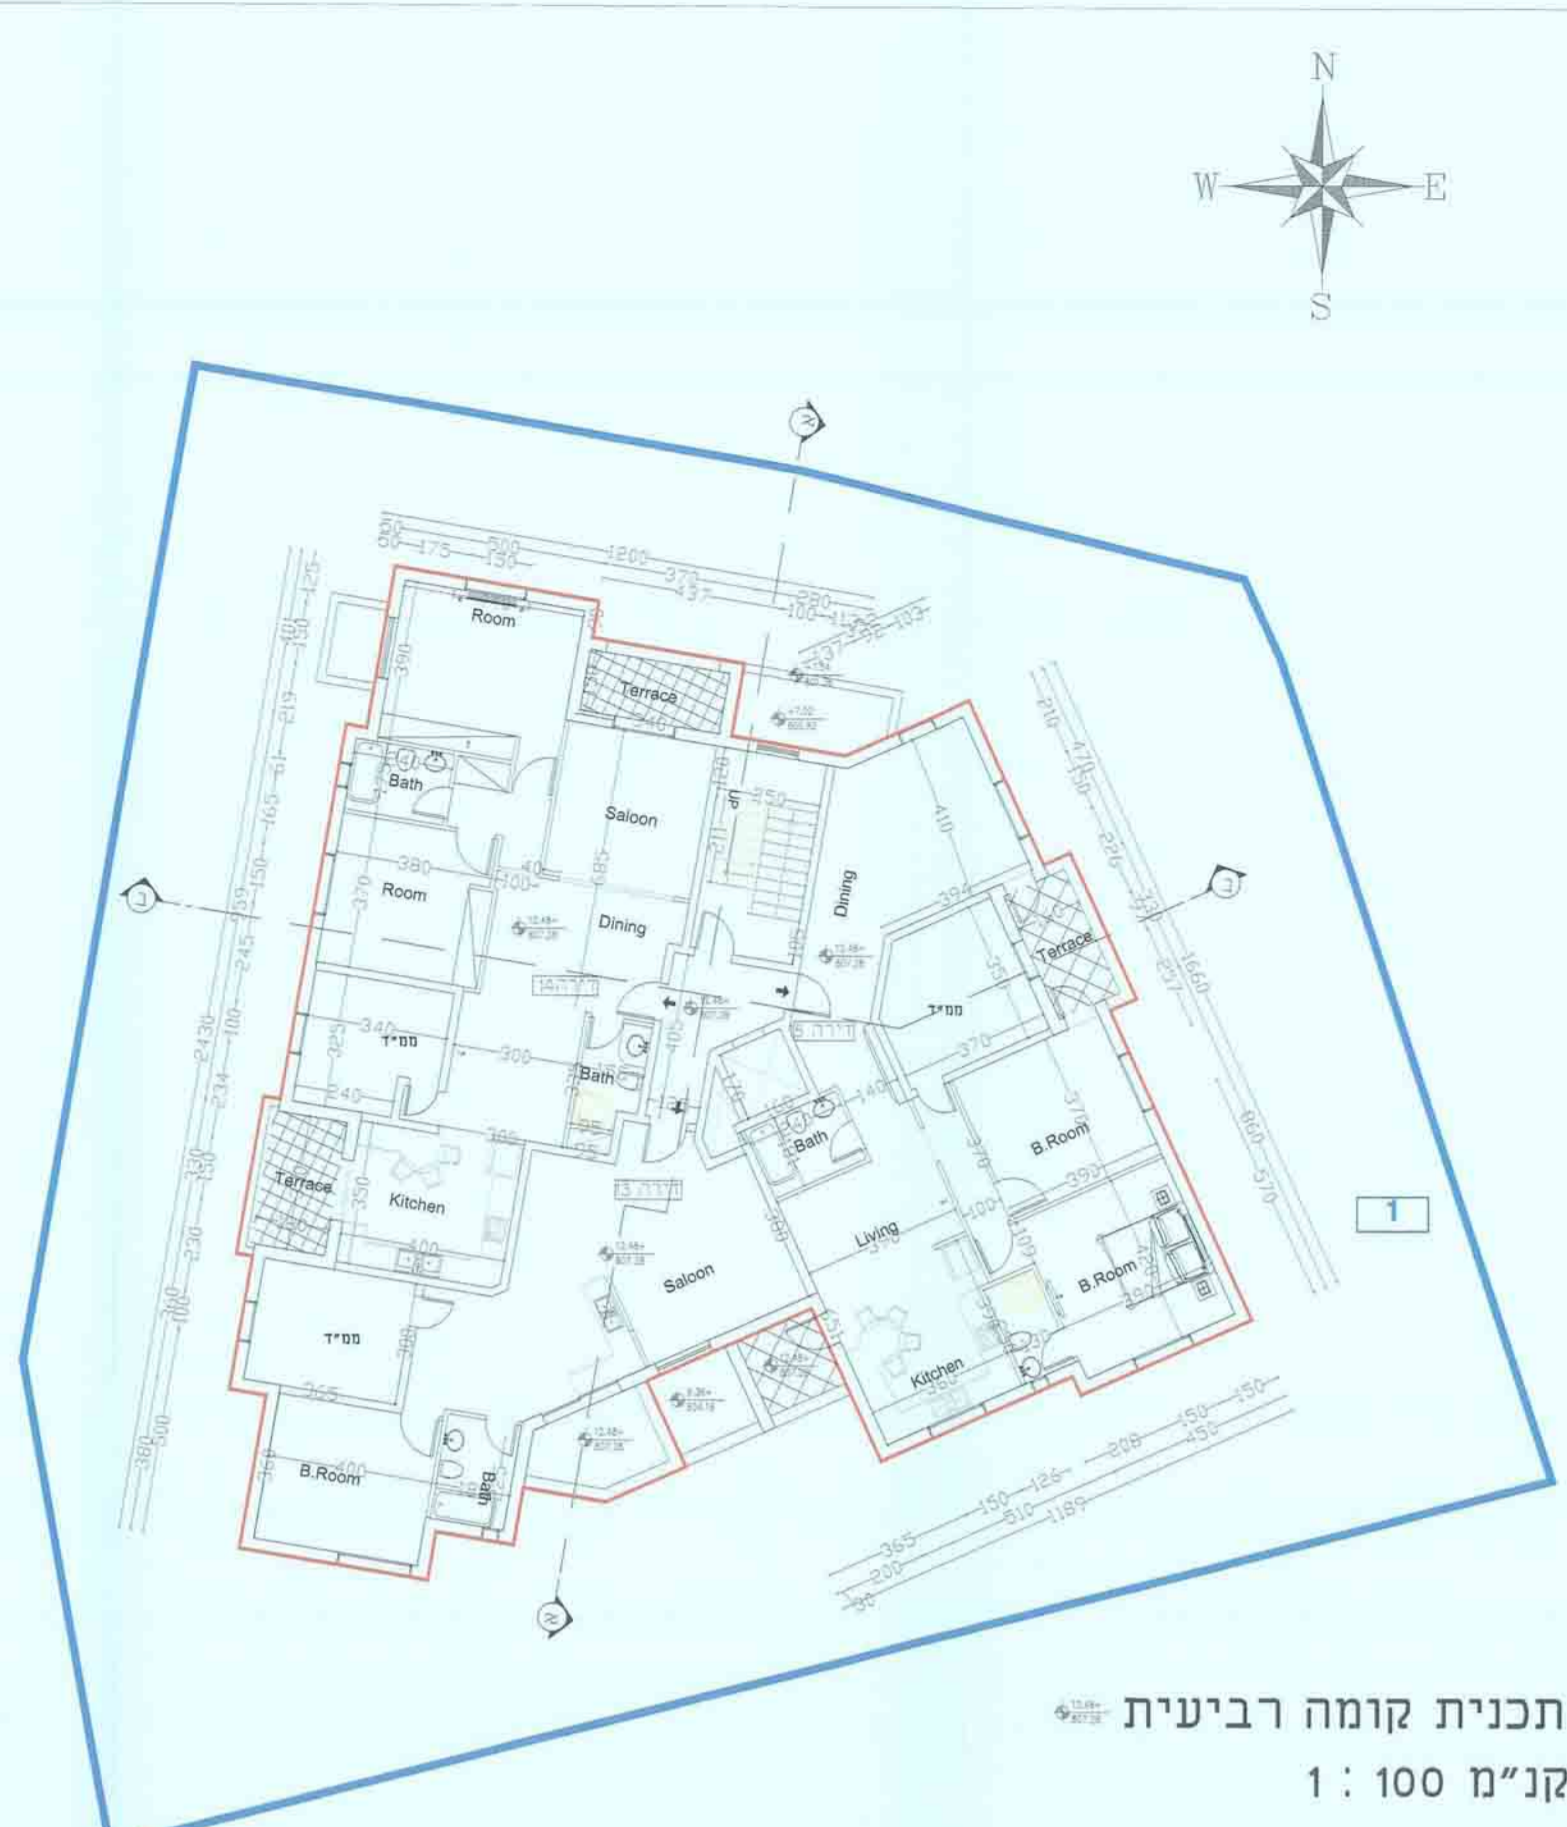


תכנית קומה רביעית
קנ"מ 1 : 100



חזית מערבית
קנ"מ 1 : 100




חזית צפונית
קנ"מ 1 : 100

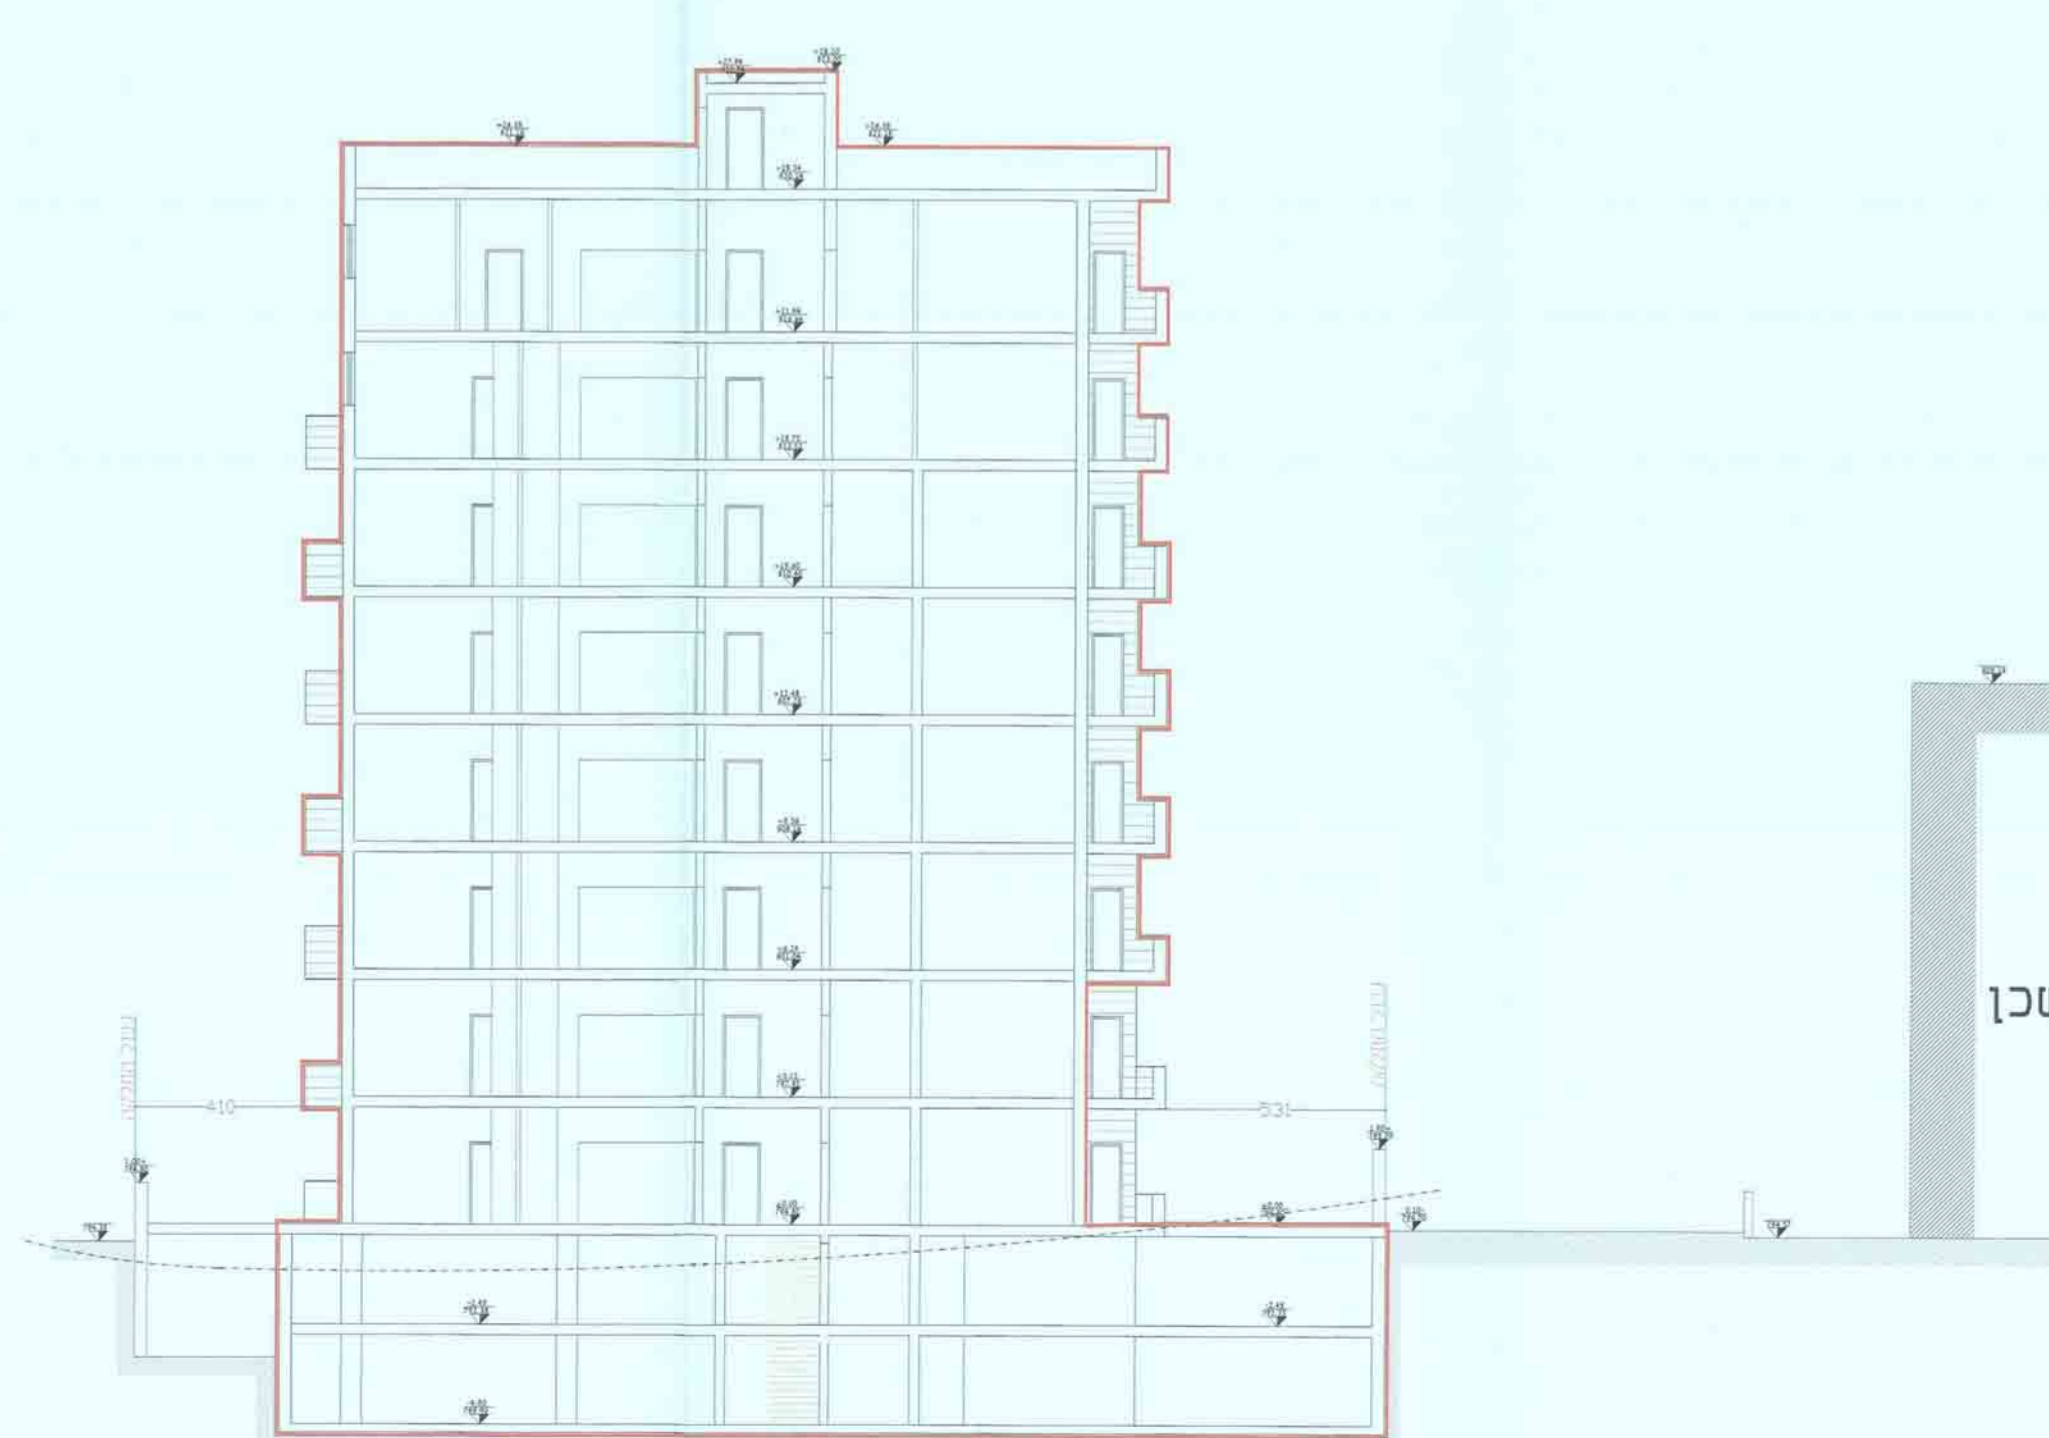


חזית ב - ב
קנ"מ 1 : 100



תכנית קומת גגות
קנ"מ 1 : 100

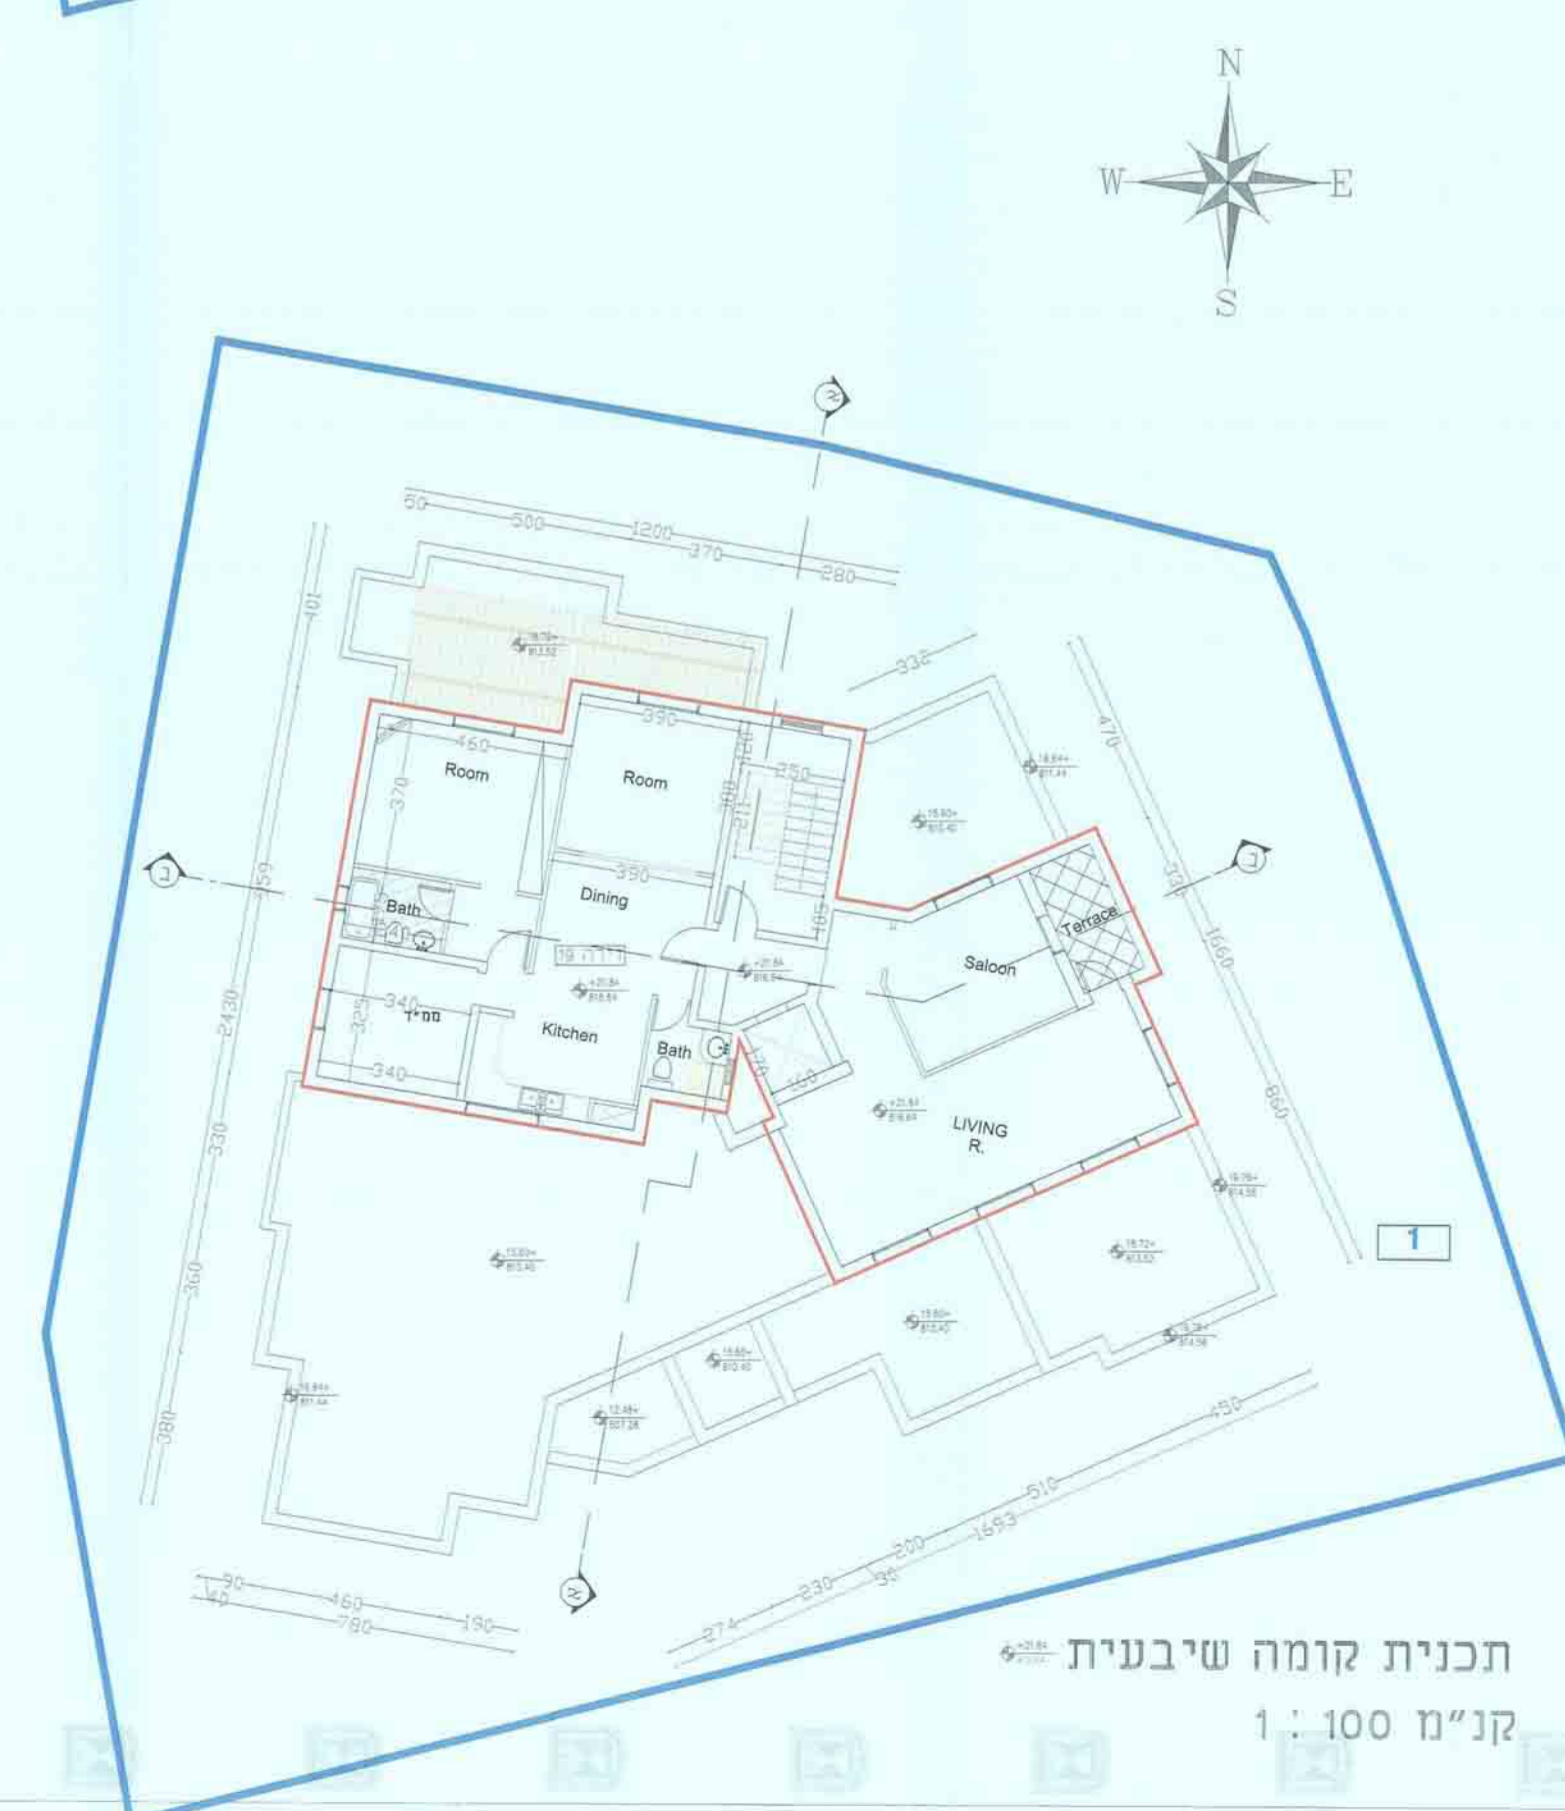

תכנית קומה שיבועית
קנ"מ 1 : 100

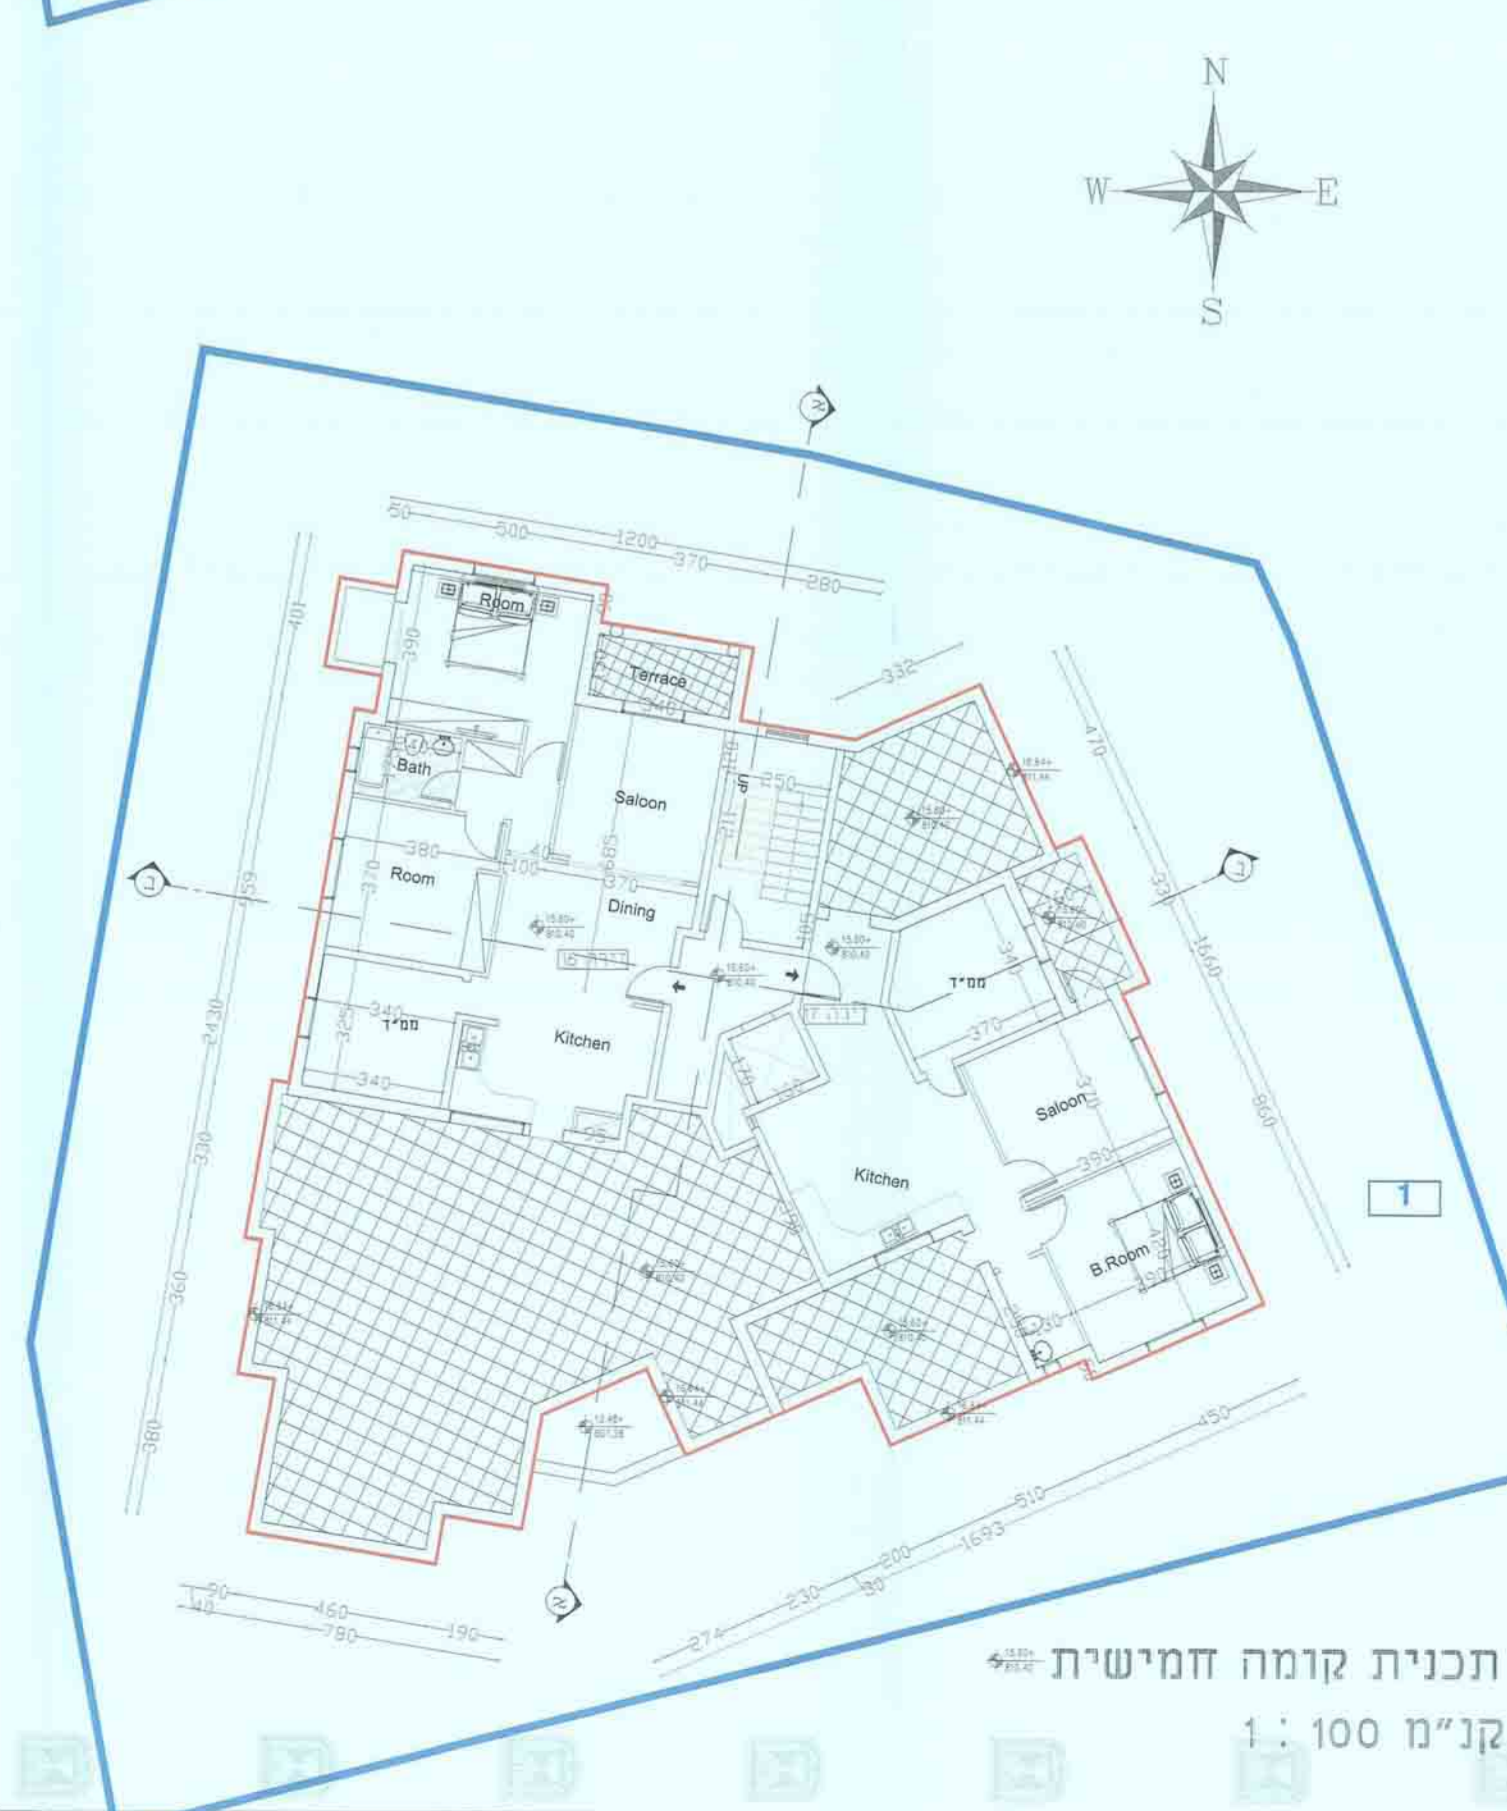

תכנית קומה חמישית
קנ"מ 1 : 100