



חתך א'-א'
קנ"מ 1:100

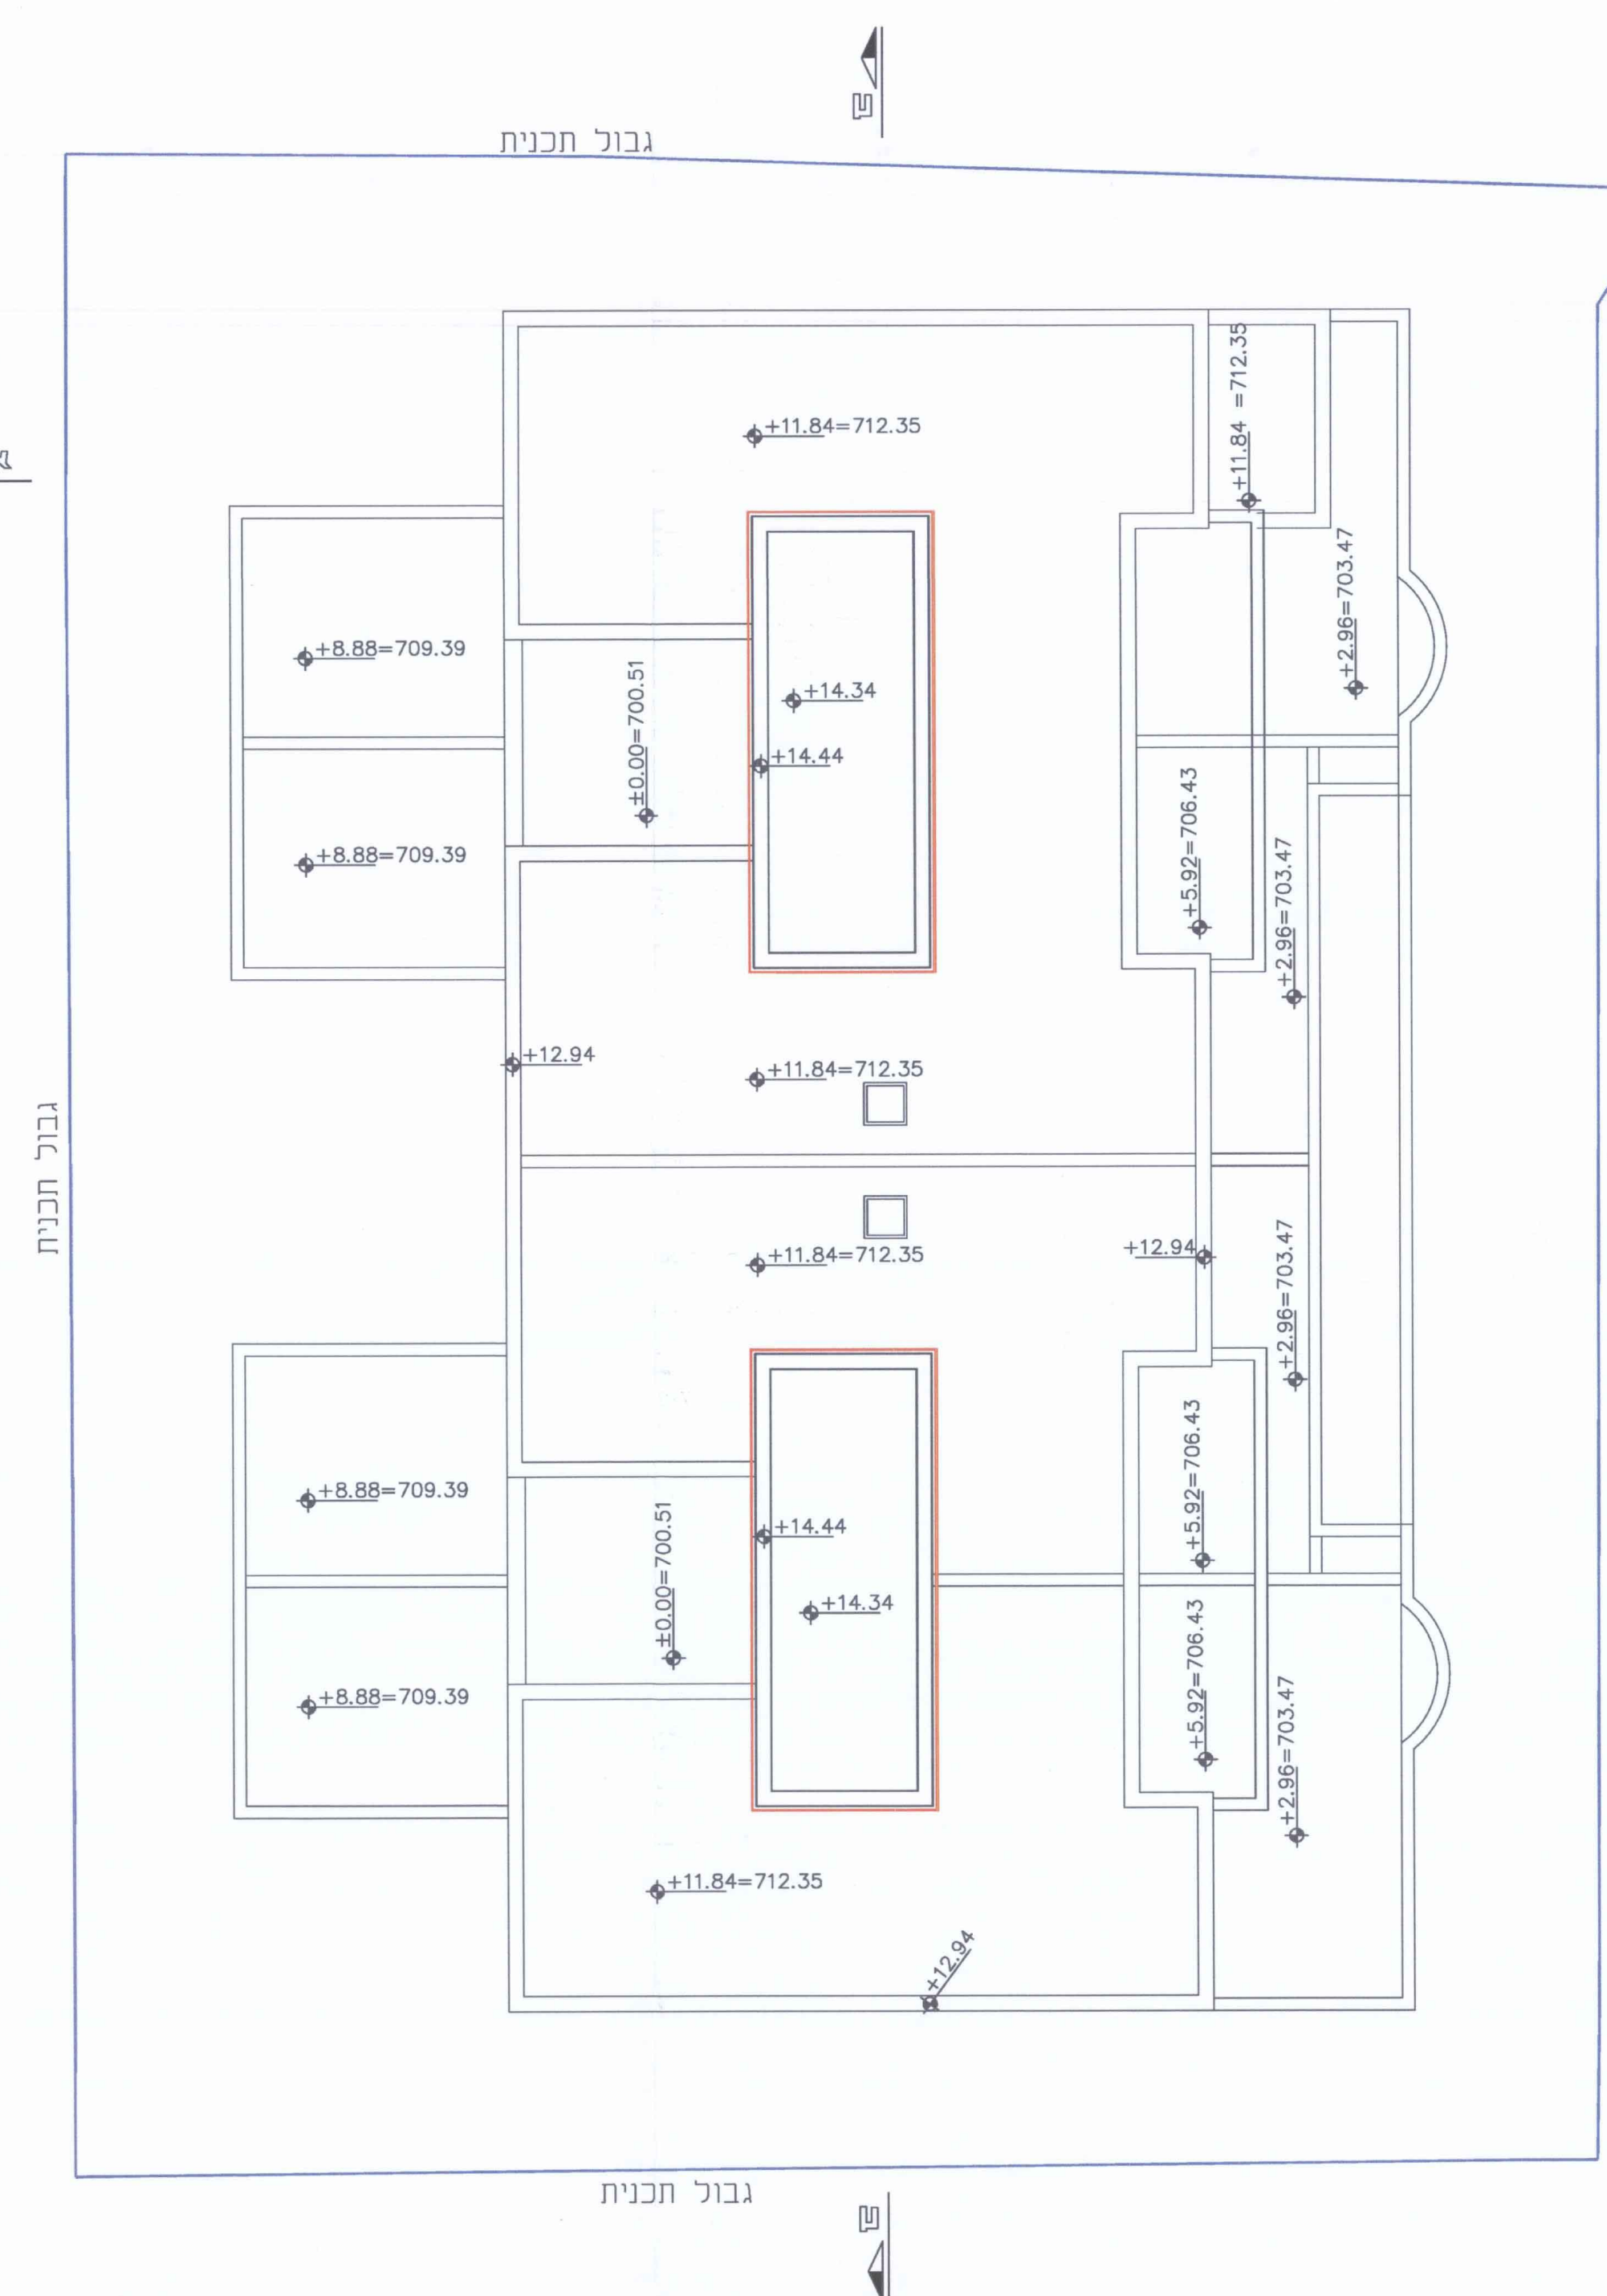


תכנית קומת גגות $+14.80 = 715.31$


קנ"מ 1:100

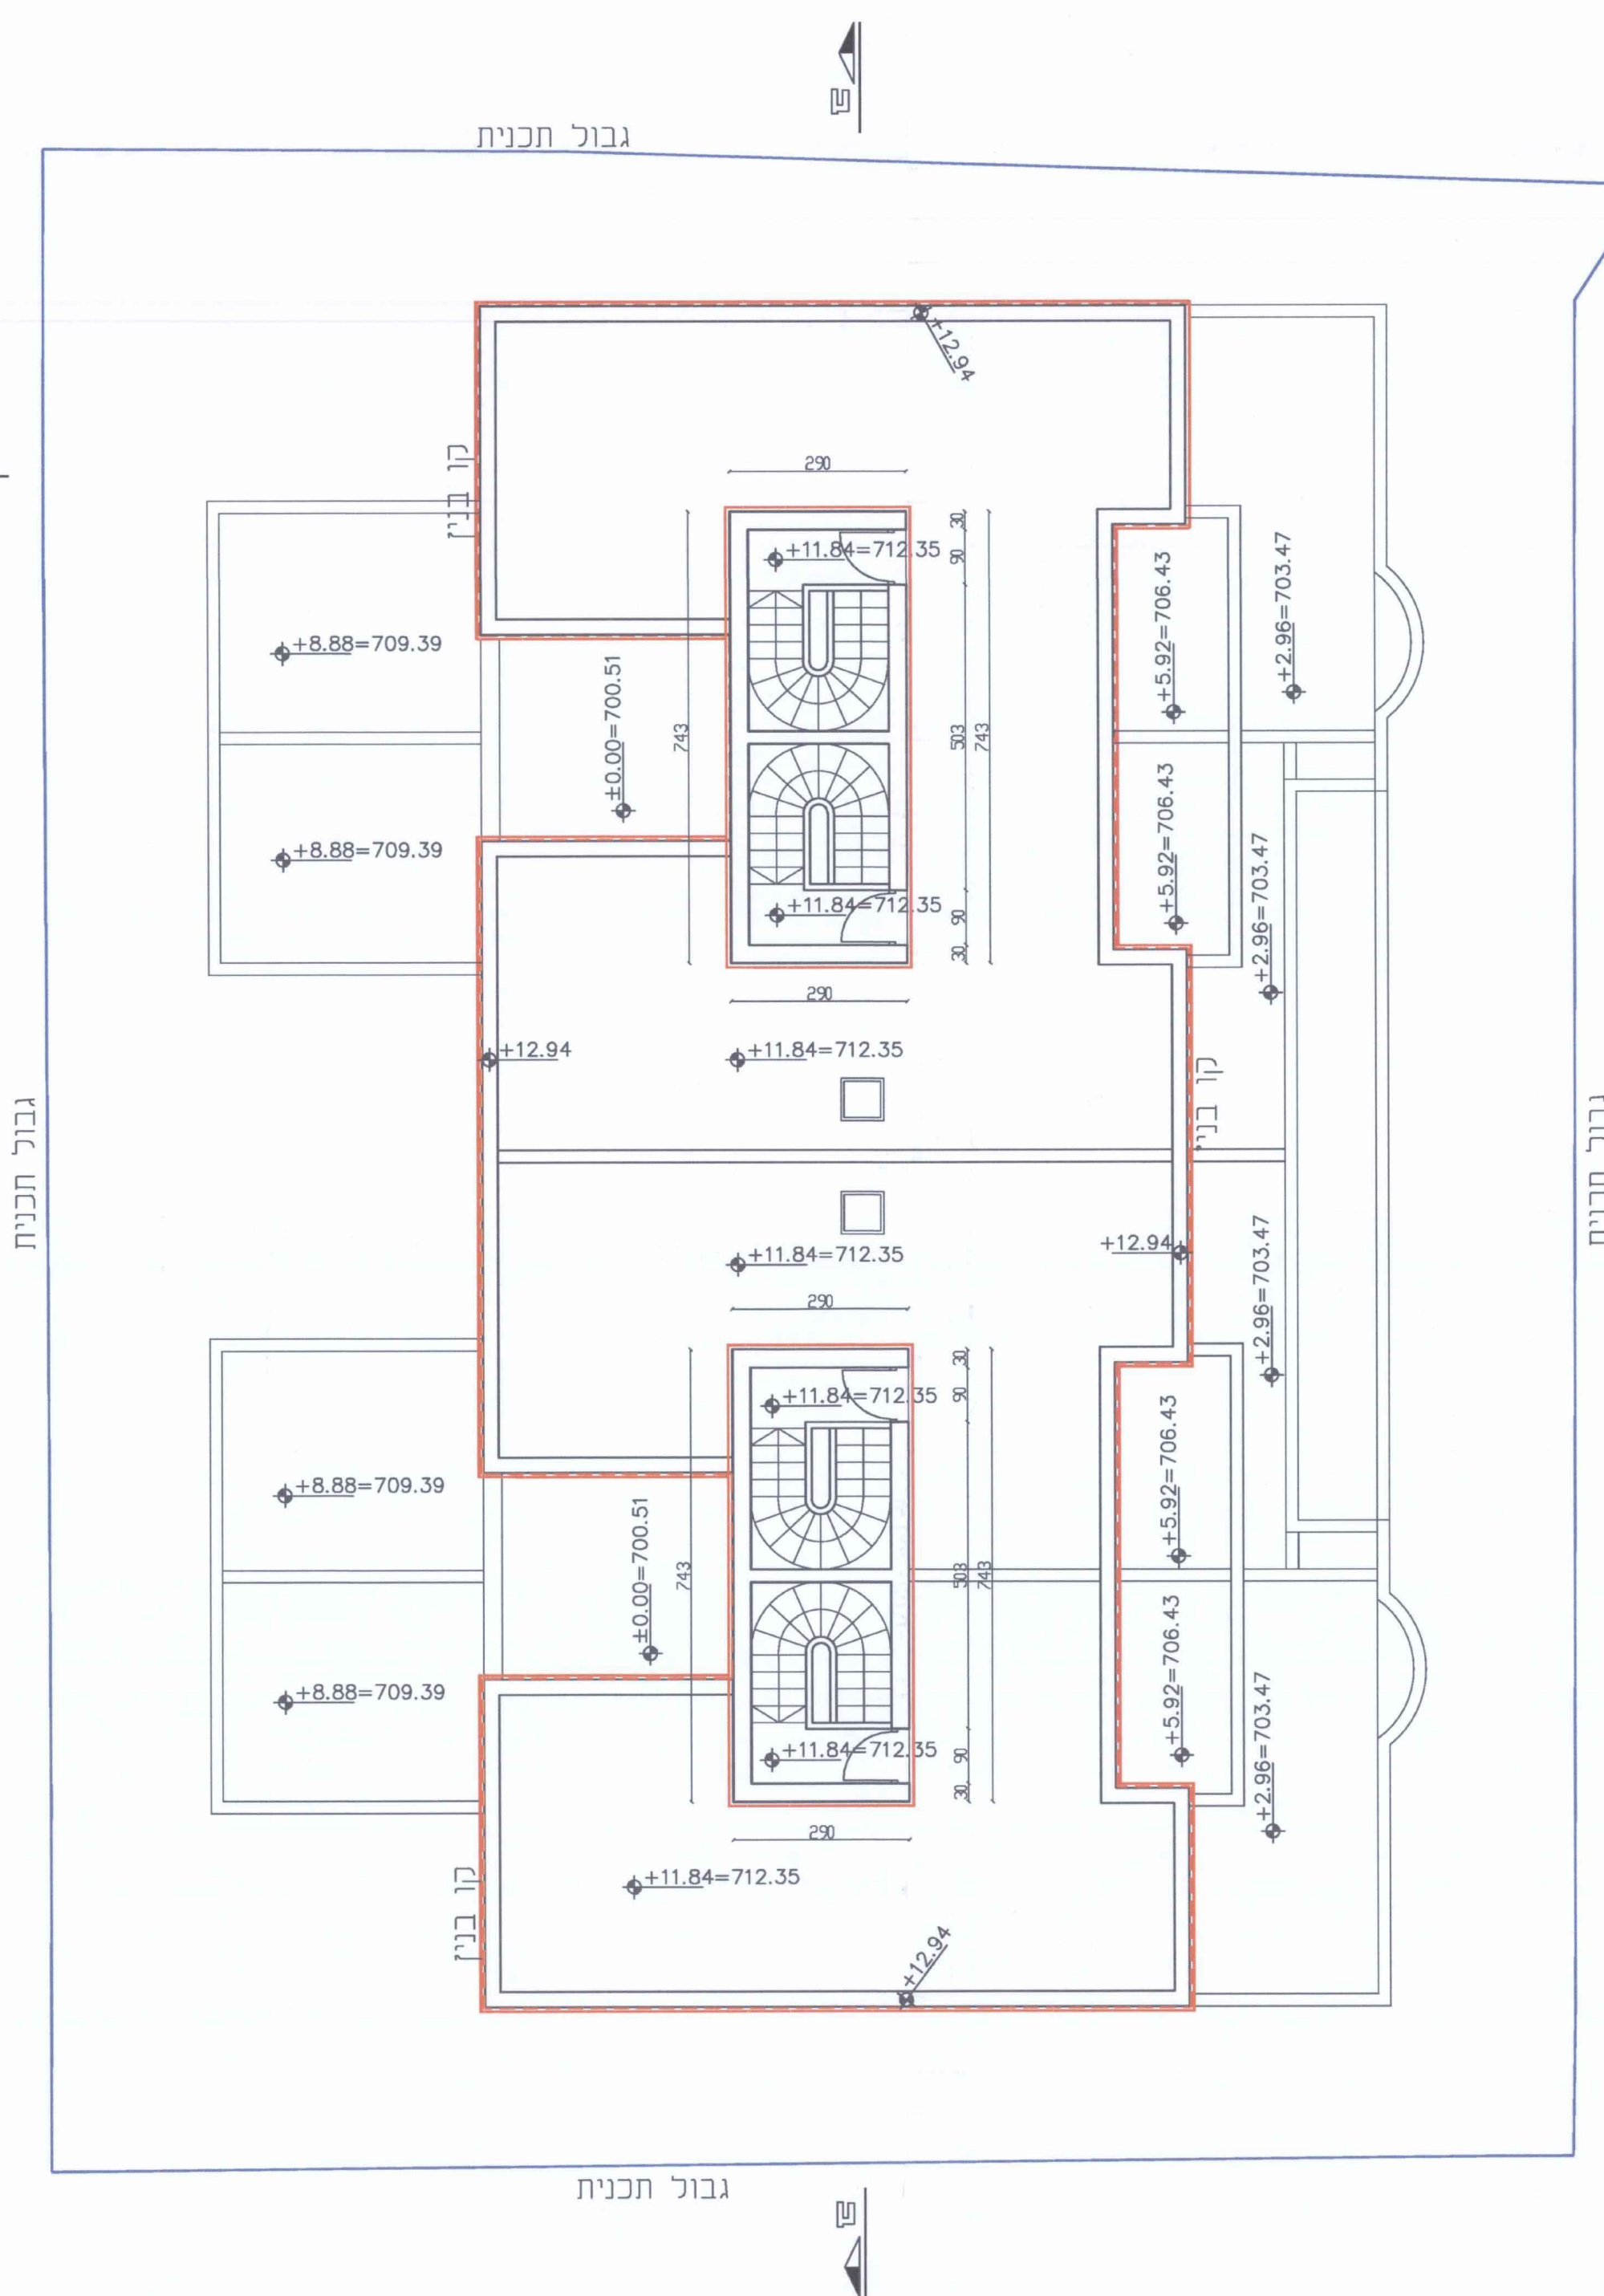


תכנית קומה ד $+11.84=712.35$
קנ"מ 1:100

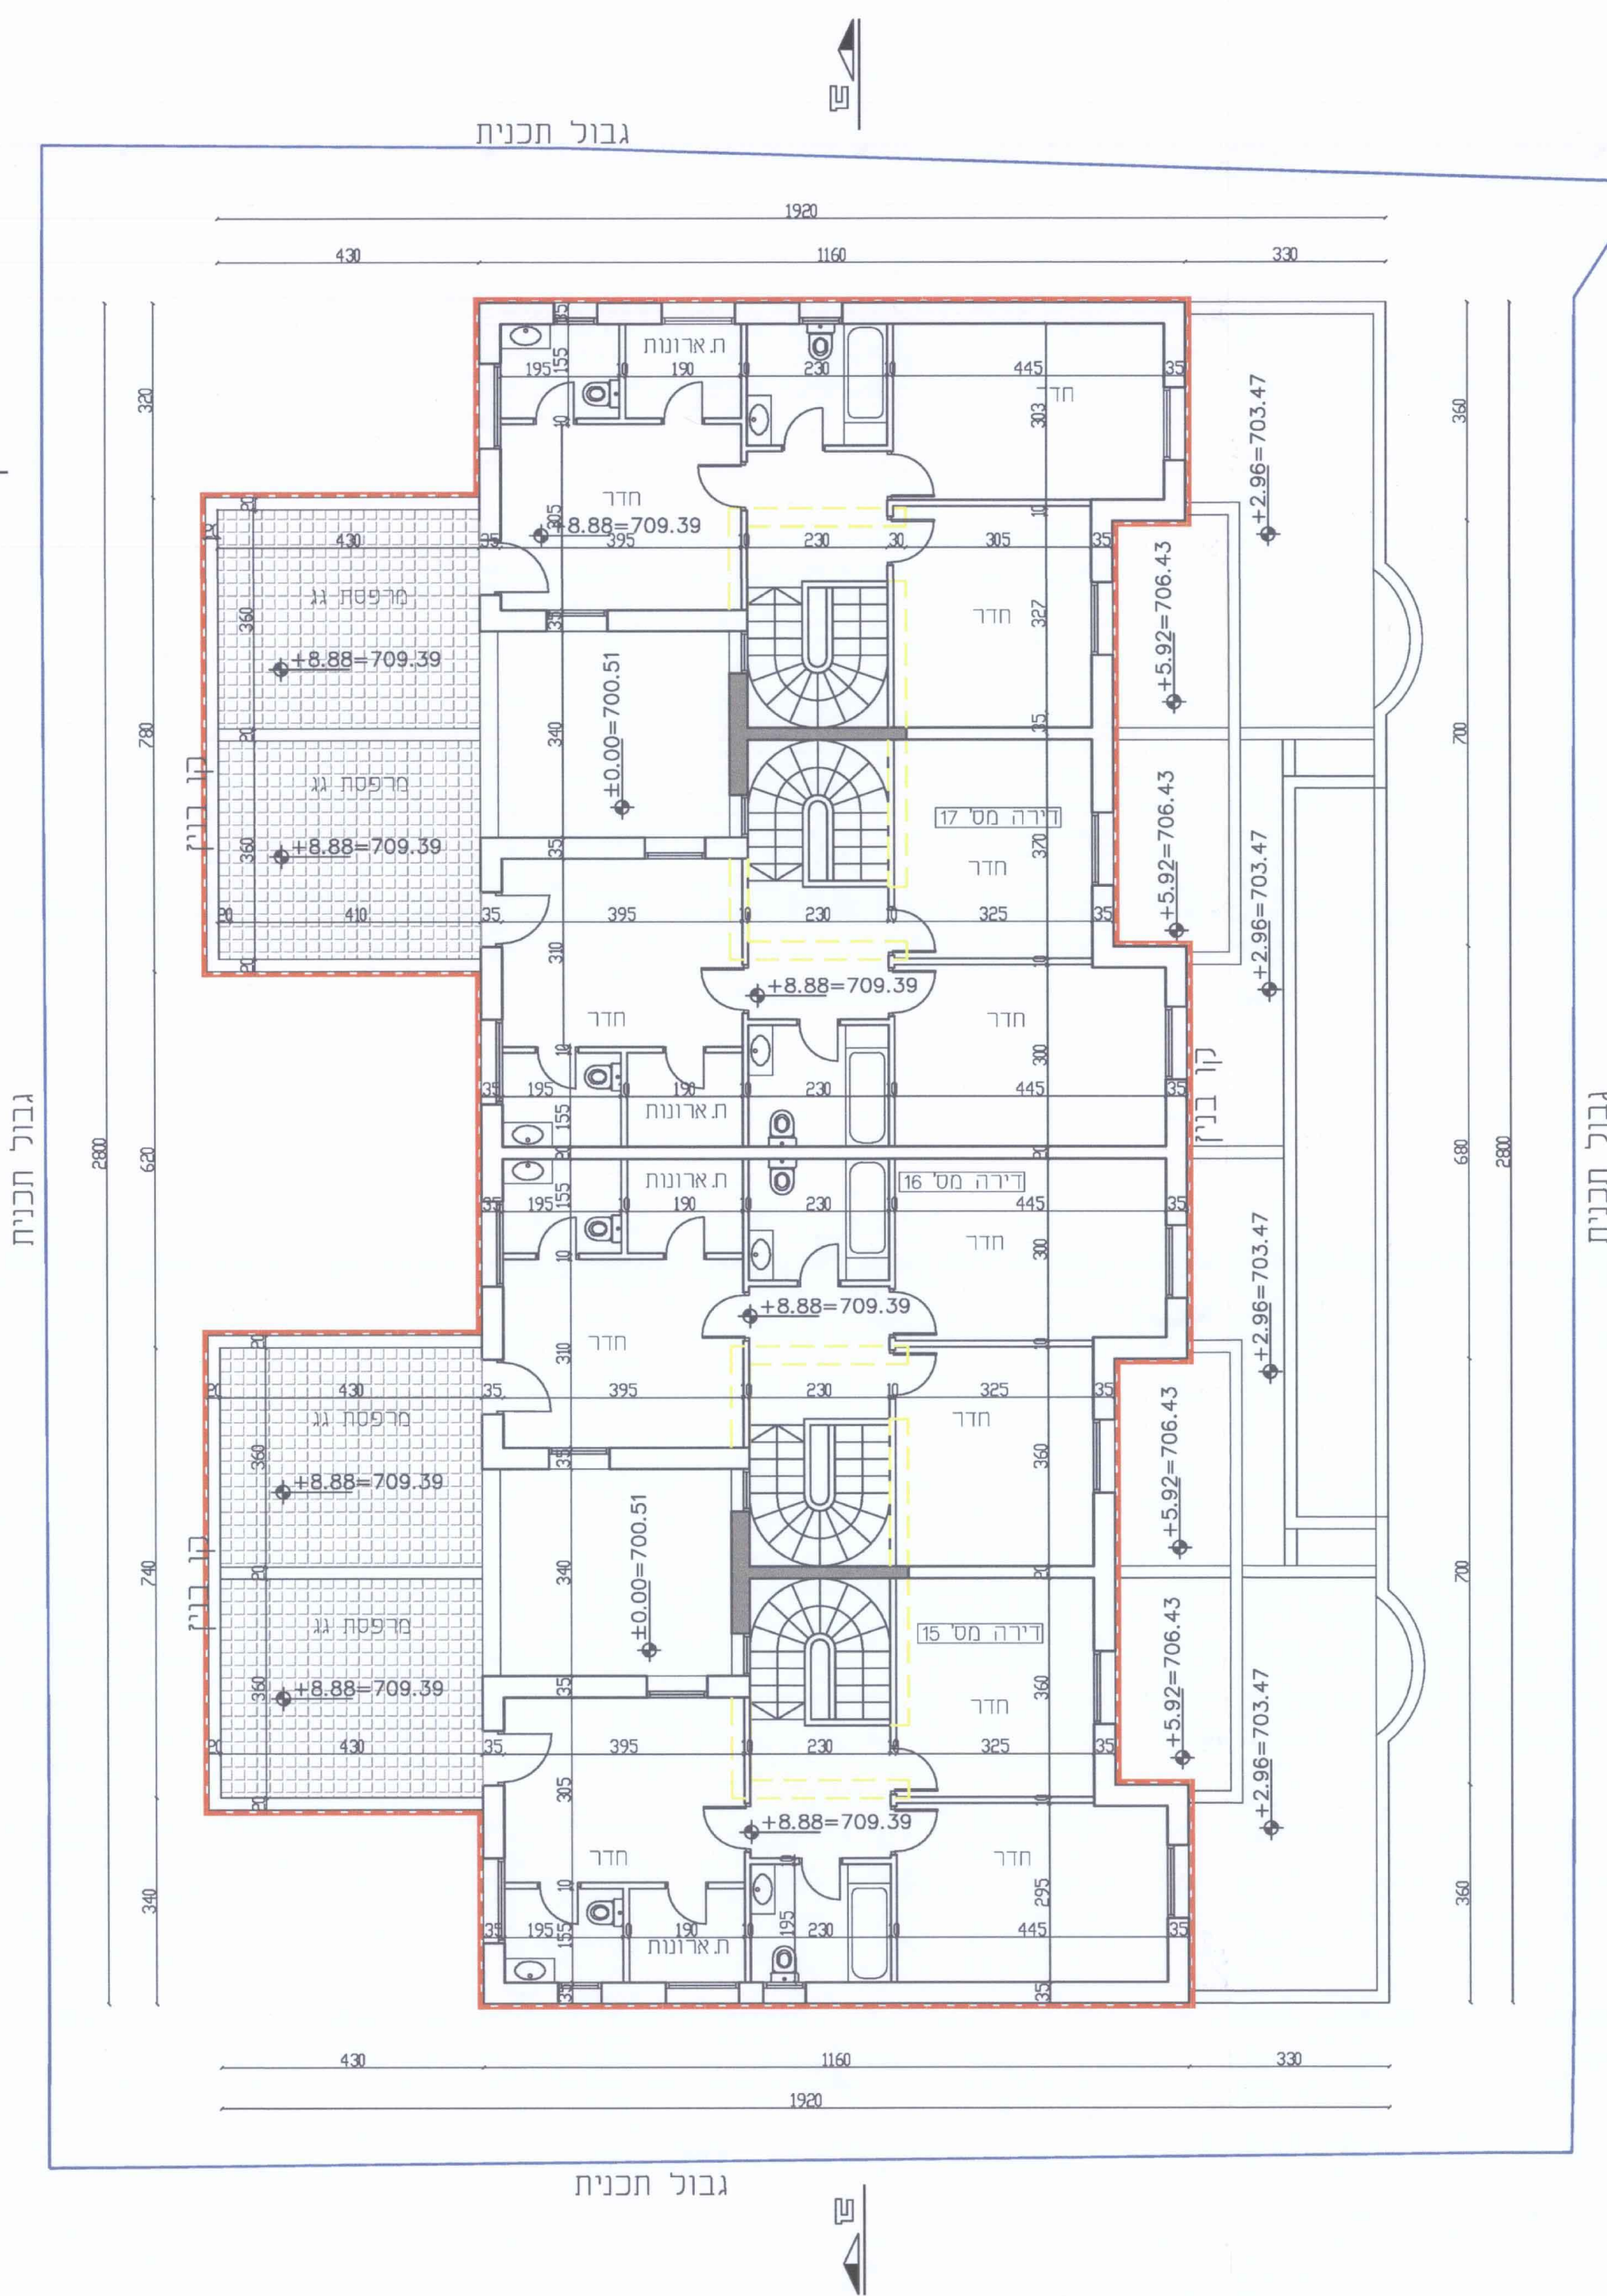

תכנית קומה ג $+8.88=709.39$
קנ"מ 1:100

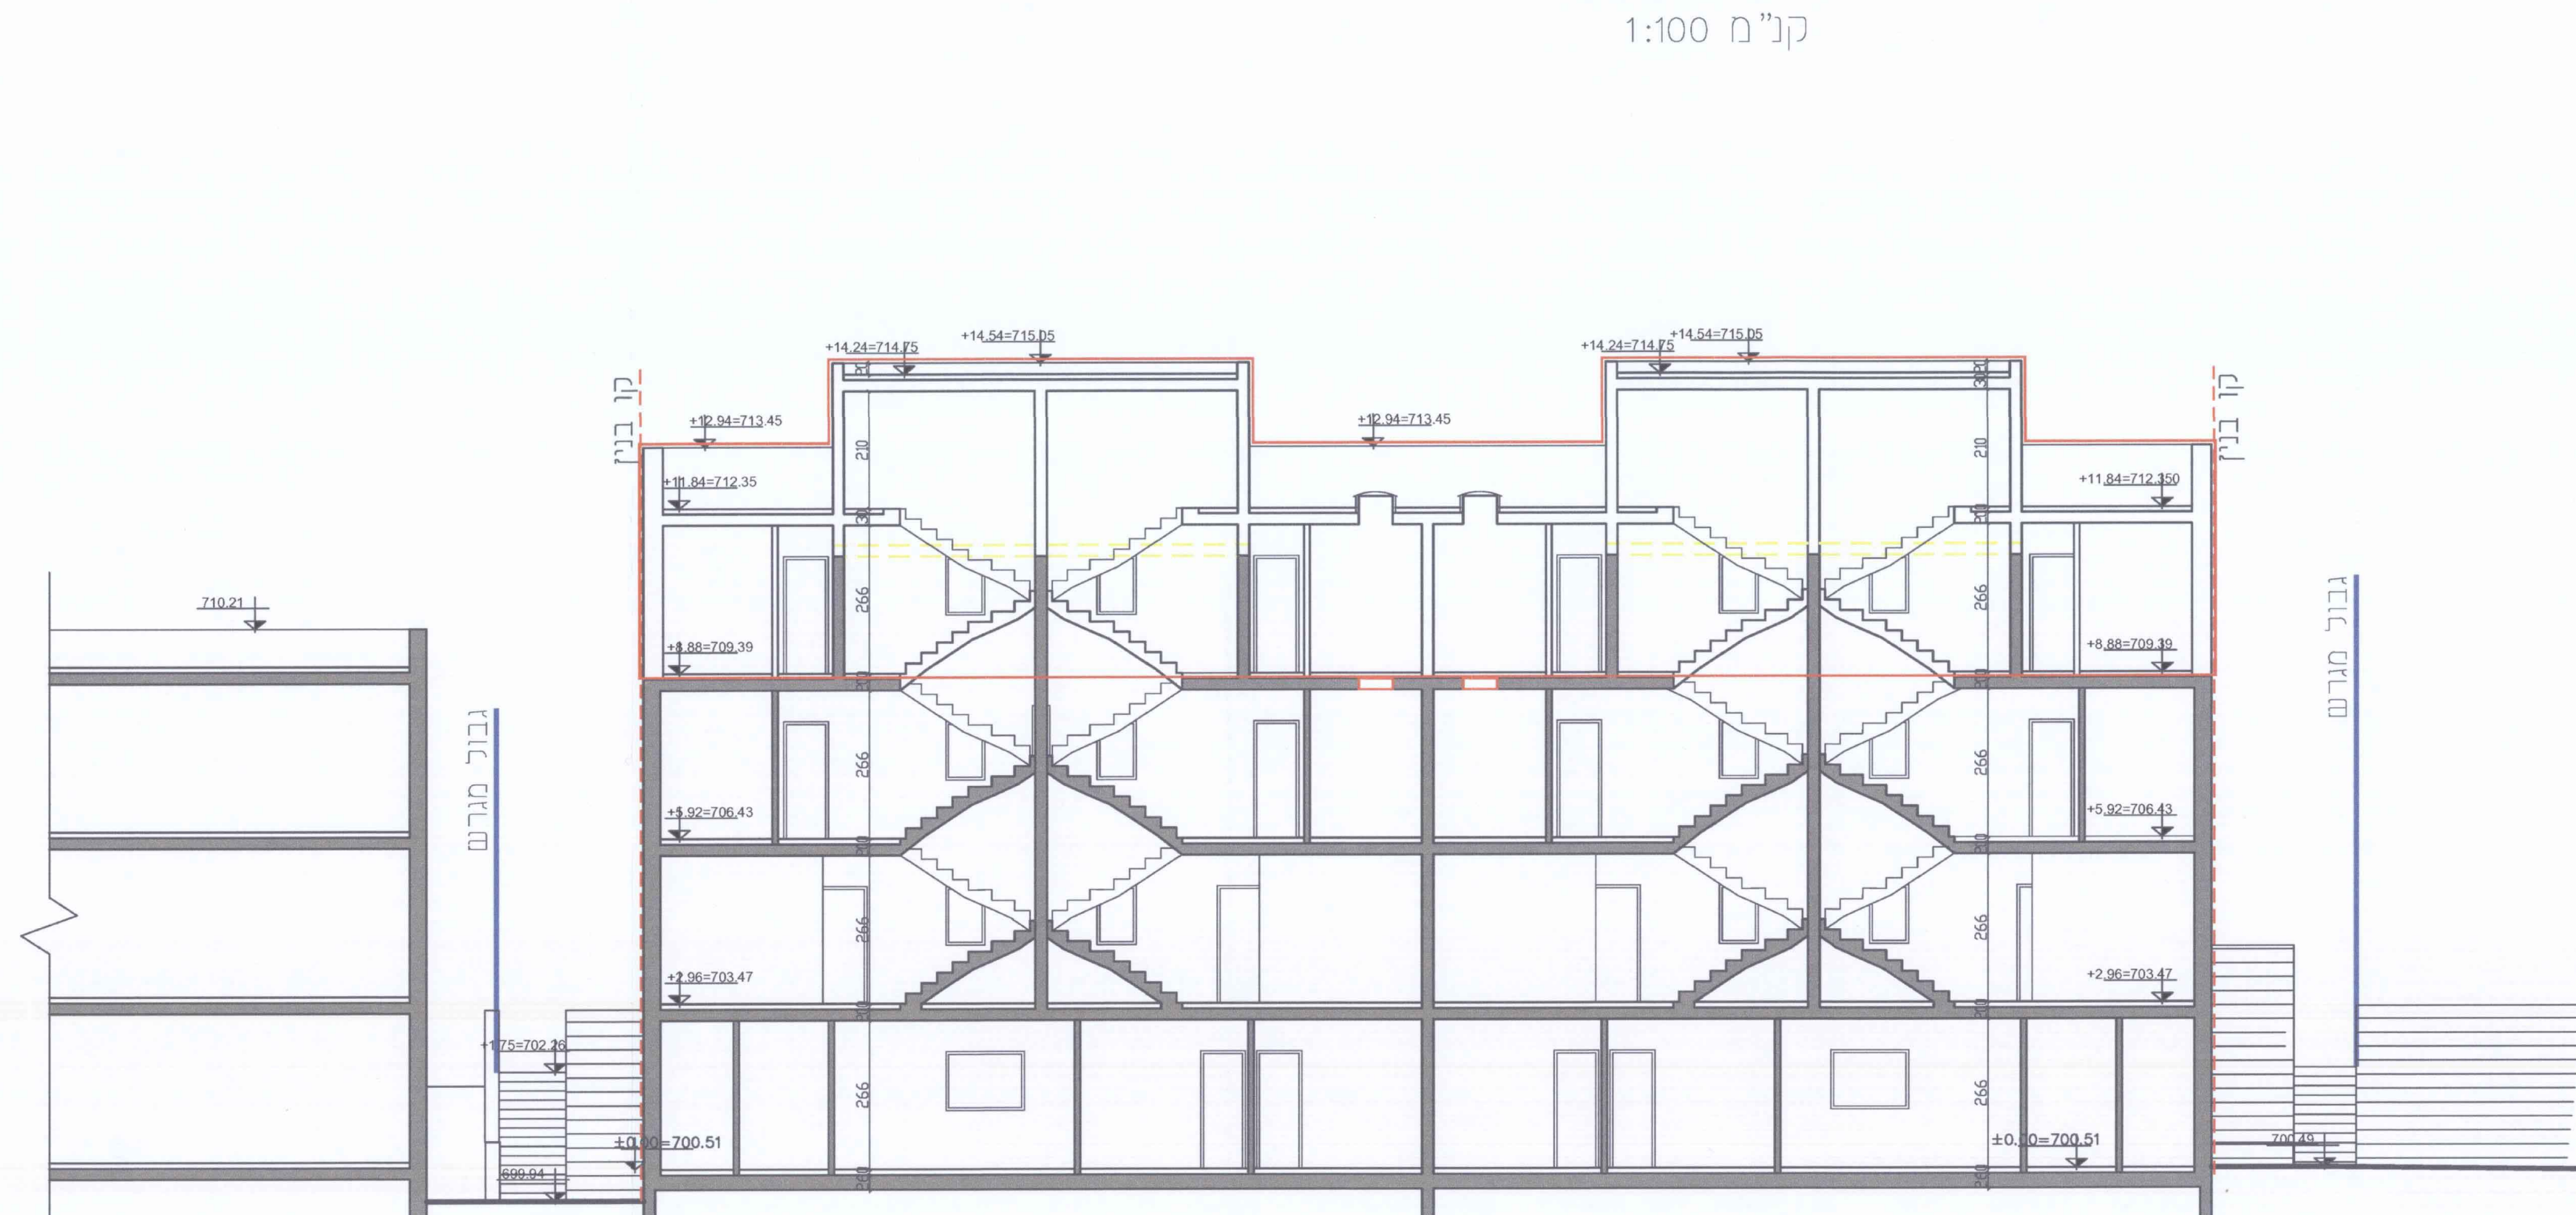

חתך ב'–ב'
קנ"מ 1:100

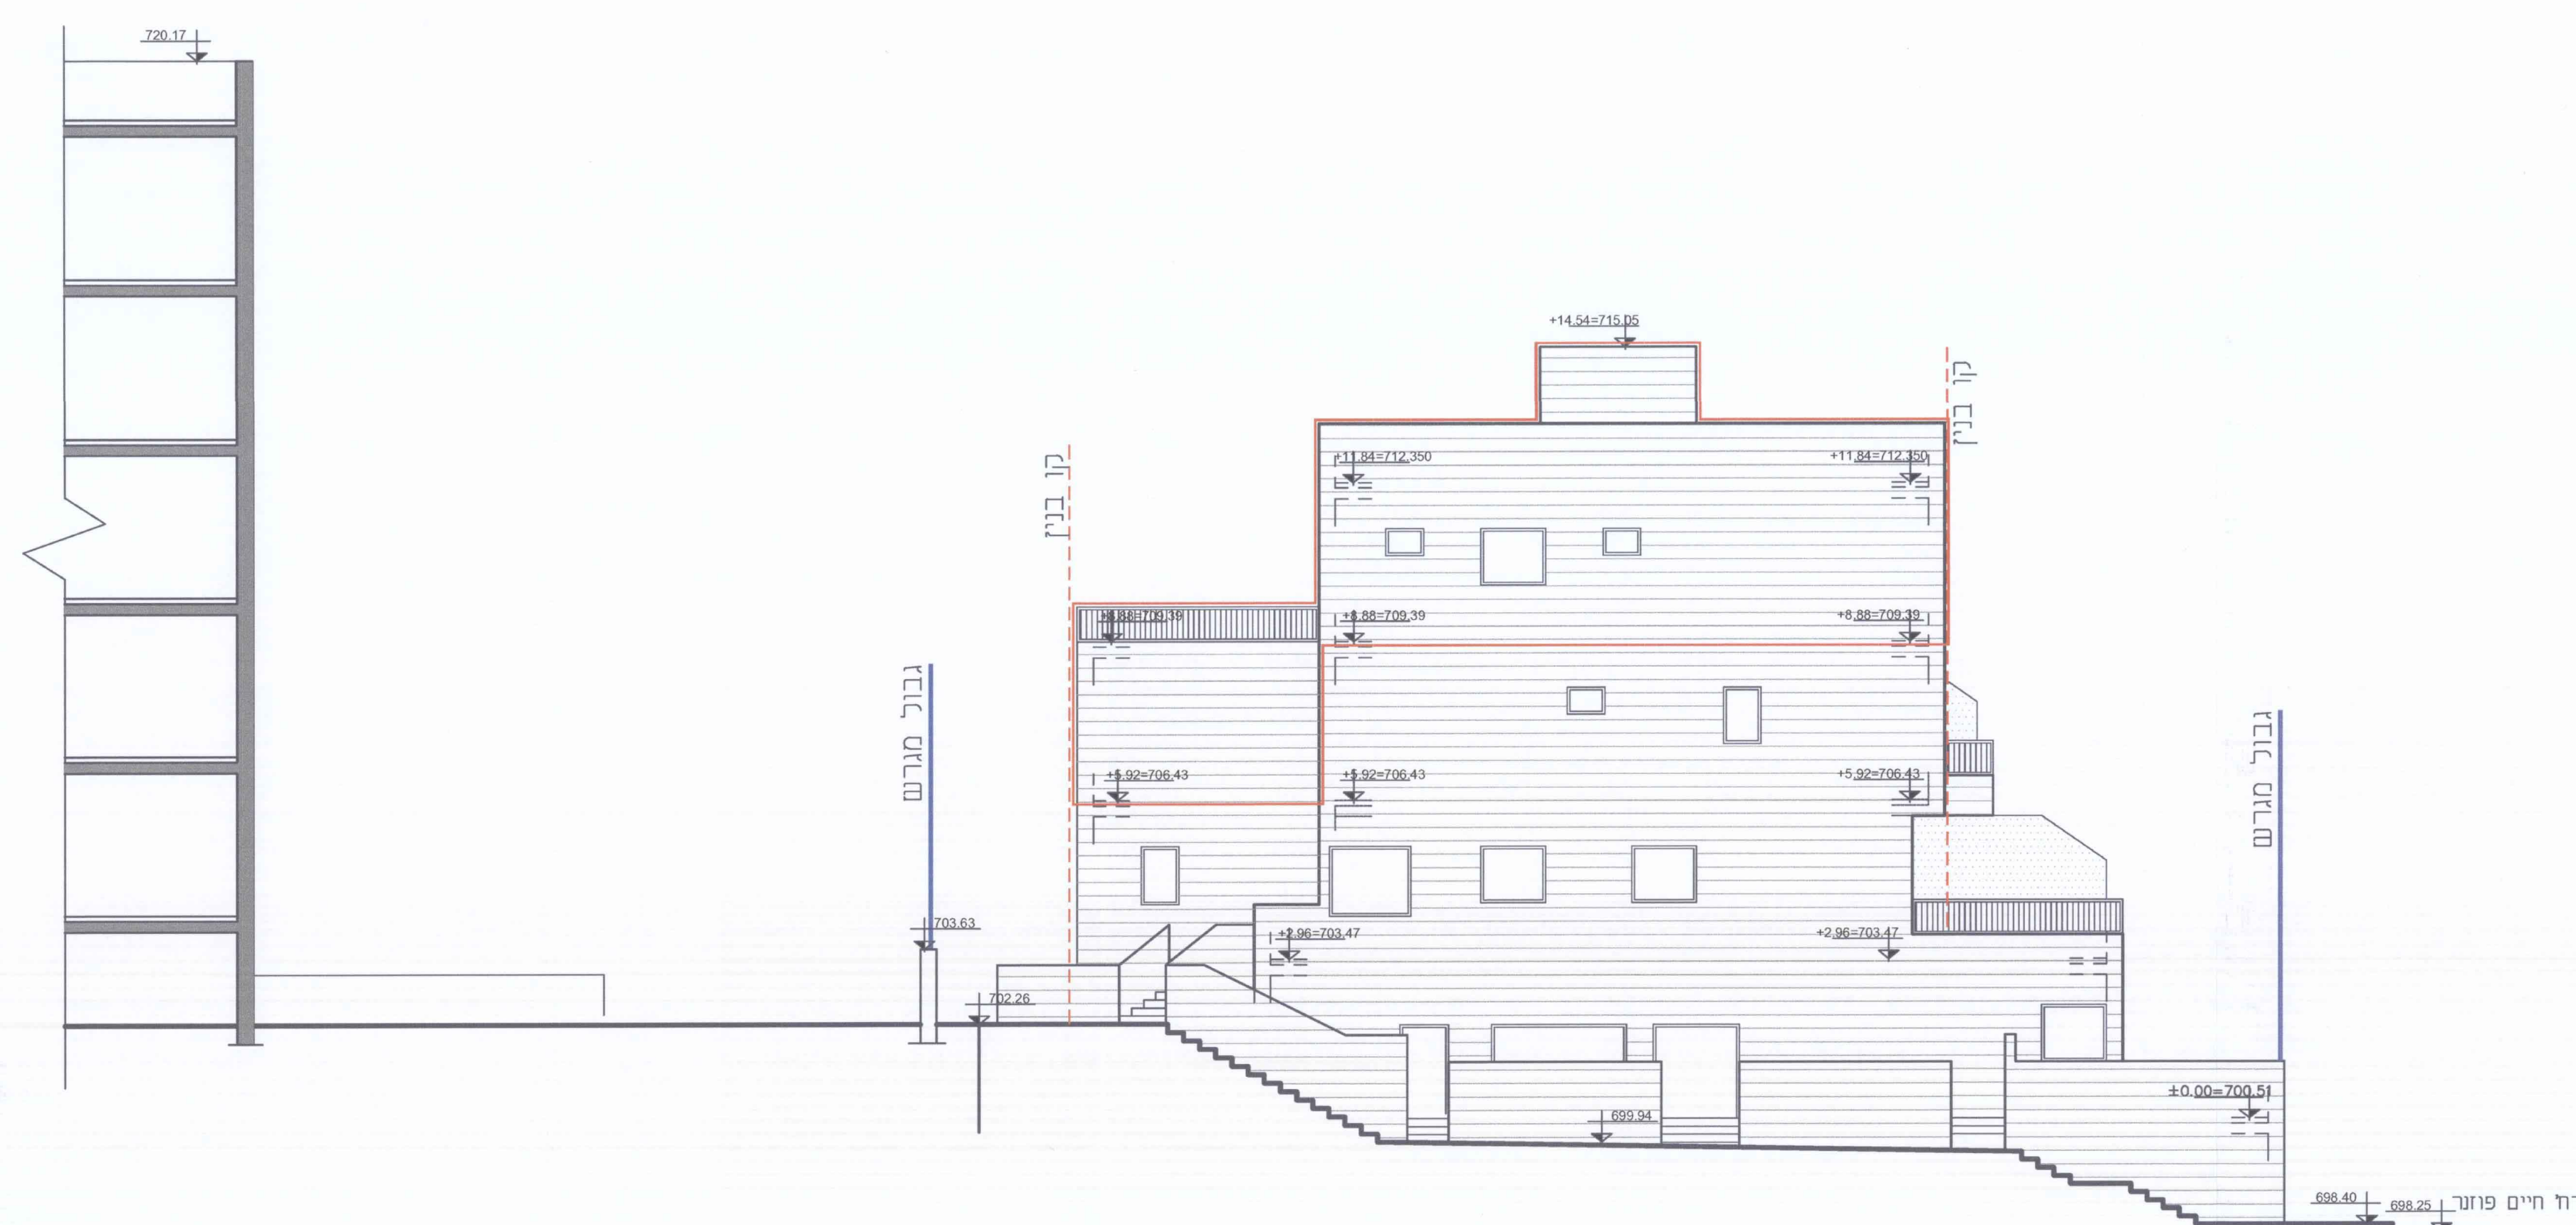

חזית דרומית
קנ"מ 1:100



חזית מזרחית
קנ"מ 1:100