

חוק התכנון והבנייה, התשכ"ה - 1965

תכנית מתאר מקומית

מס' 101-0266163

תוספת קומות ויח"ד ברח' מזור 6, בשכונת מחנה יהודה.

תשריט מצב מוצע

גיליון 1 מתוך 1

מחוז	ירושלים
מרחב תכנון מקומי	ירושלים
רשות מקומית	ירושלים
ישוב	ירושלים
תכנית בסמכות	מחוזית
איחוד וחלוקה	ללא איחוד וחלוקה
היתרים או הרשאות	תכנית שמכוחה ניתן להוציא היתרים או הרשאות
מונה תדפיס התשריט	7
מועד הפקה	03/07/2016
שטח התכנית	0.533 דונם
קנה מידה	1:250
אישורים	

התורה והתורה - תכנית ירושלים
13-ת-13
נתקבל

שמות*

מגיש התכנית	דן קראוס תאגיד: 37675
עורך ראשי	אילן אפרת תאגיד: 45146 אילן אפרת-אדריכל מ.ר. 8176

בעלי ענין בקרקע*

בעלים	לוי במברון תאגיד:
בעלים	אלעד גבאי תאגיד:
בעלים	ציון גבאי תאגיד:
בעלים	מיראל די גולדווסטר תאגיד:
בעלים	משה גלר תאגיד:
בעלים	אדוארד וולף תאגיד:
בעלים	כוכבה וולף תאגיד:
בעלים	מיראל טוויל תאגיד:
בעלים	בצלאל כהן תאגיד:
בעלים	יהודה צבי כהן תאגיד:
בעלים	רינה כלפון קלודין תאגיד:

טבלת גושים וחלקות*

מספר גוש	חלק/כל הגוש	מספרי חלקות בשלמותן	מספרי חלקות בחלקיותן
30073	חלק	139	

* הרשימה המלאה מפורטת בהוראות התכנית / בהודעה שפורסמה בעיתונות וברשומות
הריני מצהיר בזאת כי המפה הטופוגרפית/המצבית המהווה רקע לתכנית זו, נערכה
על ידי ביום 23.07.2015 והיא הוכנה לפי הוראות גוהל מבא"ת ובהתאם להוראות החוק
ולתקנות המודדים שבתוקף. דיוק הקו החול הוקדסטר:
מדידה גרפית
מ. שוורץ 1048
שם המודד מספר רשיון חתימה תאריך

מקרא




מגורים ד
קו-בנין
מידות

מקרא מפת מדידה

מקרא
מבנה
צריף/סככה/תחנה
אספלט
אבן שפה
דרך עפר
גדר חיל ו רשת
גדר אבן/קיר
גדר אבן סלע אבן גדר בסון
שפת ואדי
מדרון עכיון שיפוע סמלי
עץ
נקודת גובה אופיינית
קו גובה משני 0.5 מ"ס
קו גובה ראשי 2.5, 5.0, 10 מ"ס

תרשים התמצאות - קנ"מ 1:6000

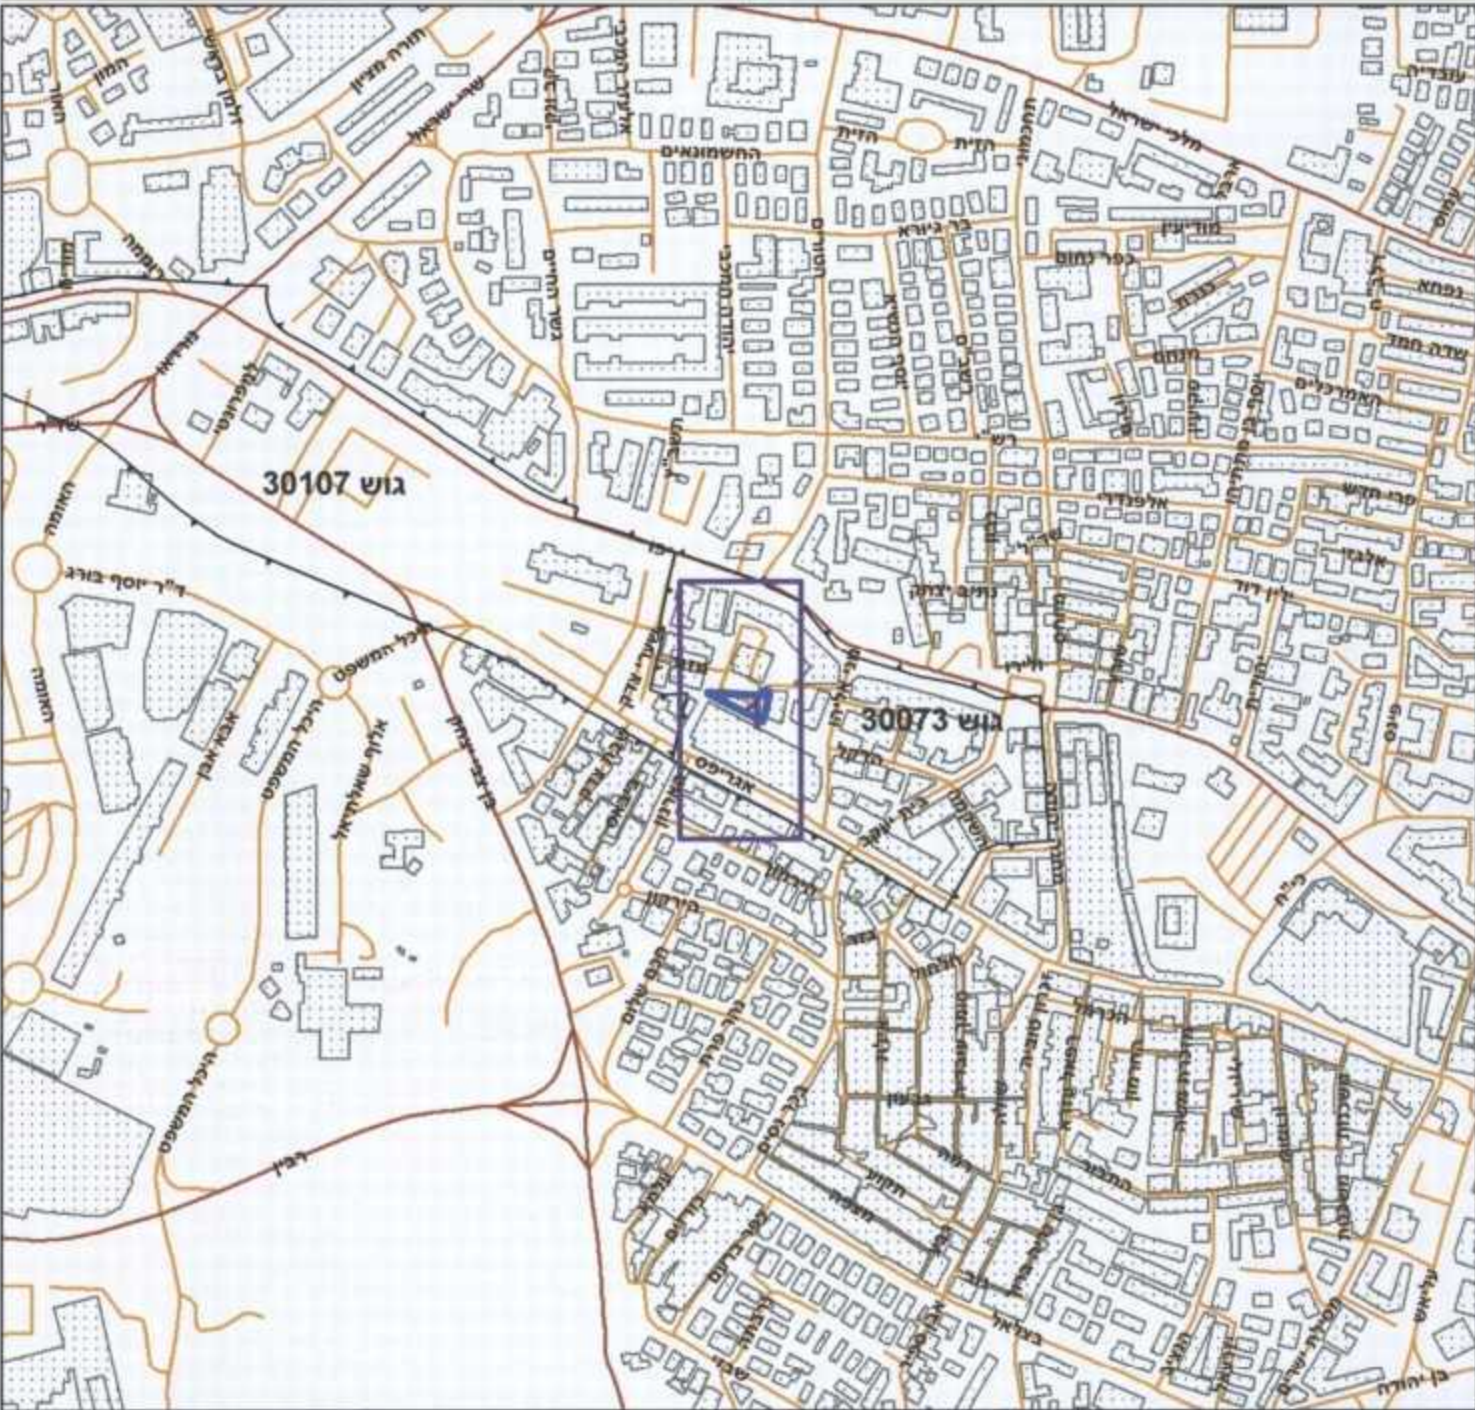

תרשים סביבה - קנ"מ 1:1500

