

מצב מאושר

קנ"מ 1:250



מצב מאושר על פי תכניות 51813, 12968, 4202, 921, 62

1985 חוק התכנון והבניה, המש"כ"ה -
משרד הפנים - מחוז ירושלים
תוכנית המרחב הכללי של ירושלים
08/03/2016
להפקיד את התכנית
01/05/2016
תאריך ירידת התוכנית



מקרא מצב מאושר

- גבול התוכנית
גבול הכתל מאשרת ומסמרה
- דרך קומה או מאשרת
- שטח עם זכות מעבר לציבור
- אזור מסחרי
- אזור מסחרי מיוחד
- אזור מגורים ומסחרי
- זכות הנאה למעבר רגלי
- מדרגות הוריהם
- קו בנין עליו
- קו בנין תחת-הח-טרסיה
- קו בנין למסרס
- קו בנין מרבי למסרס
- קו בנין מרבי מאשר למסרס
- קו בנין מרבי לחוסמת בנייה
- בנק קוים
- גבול נש
- מספר נש
- גבול חרקה
- מספר חרקה
- מספר מגרש
- גבול תא שטח ומסמרה
- מספר דרך
- קו בנין
- רחב הדרך

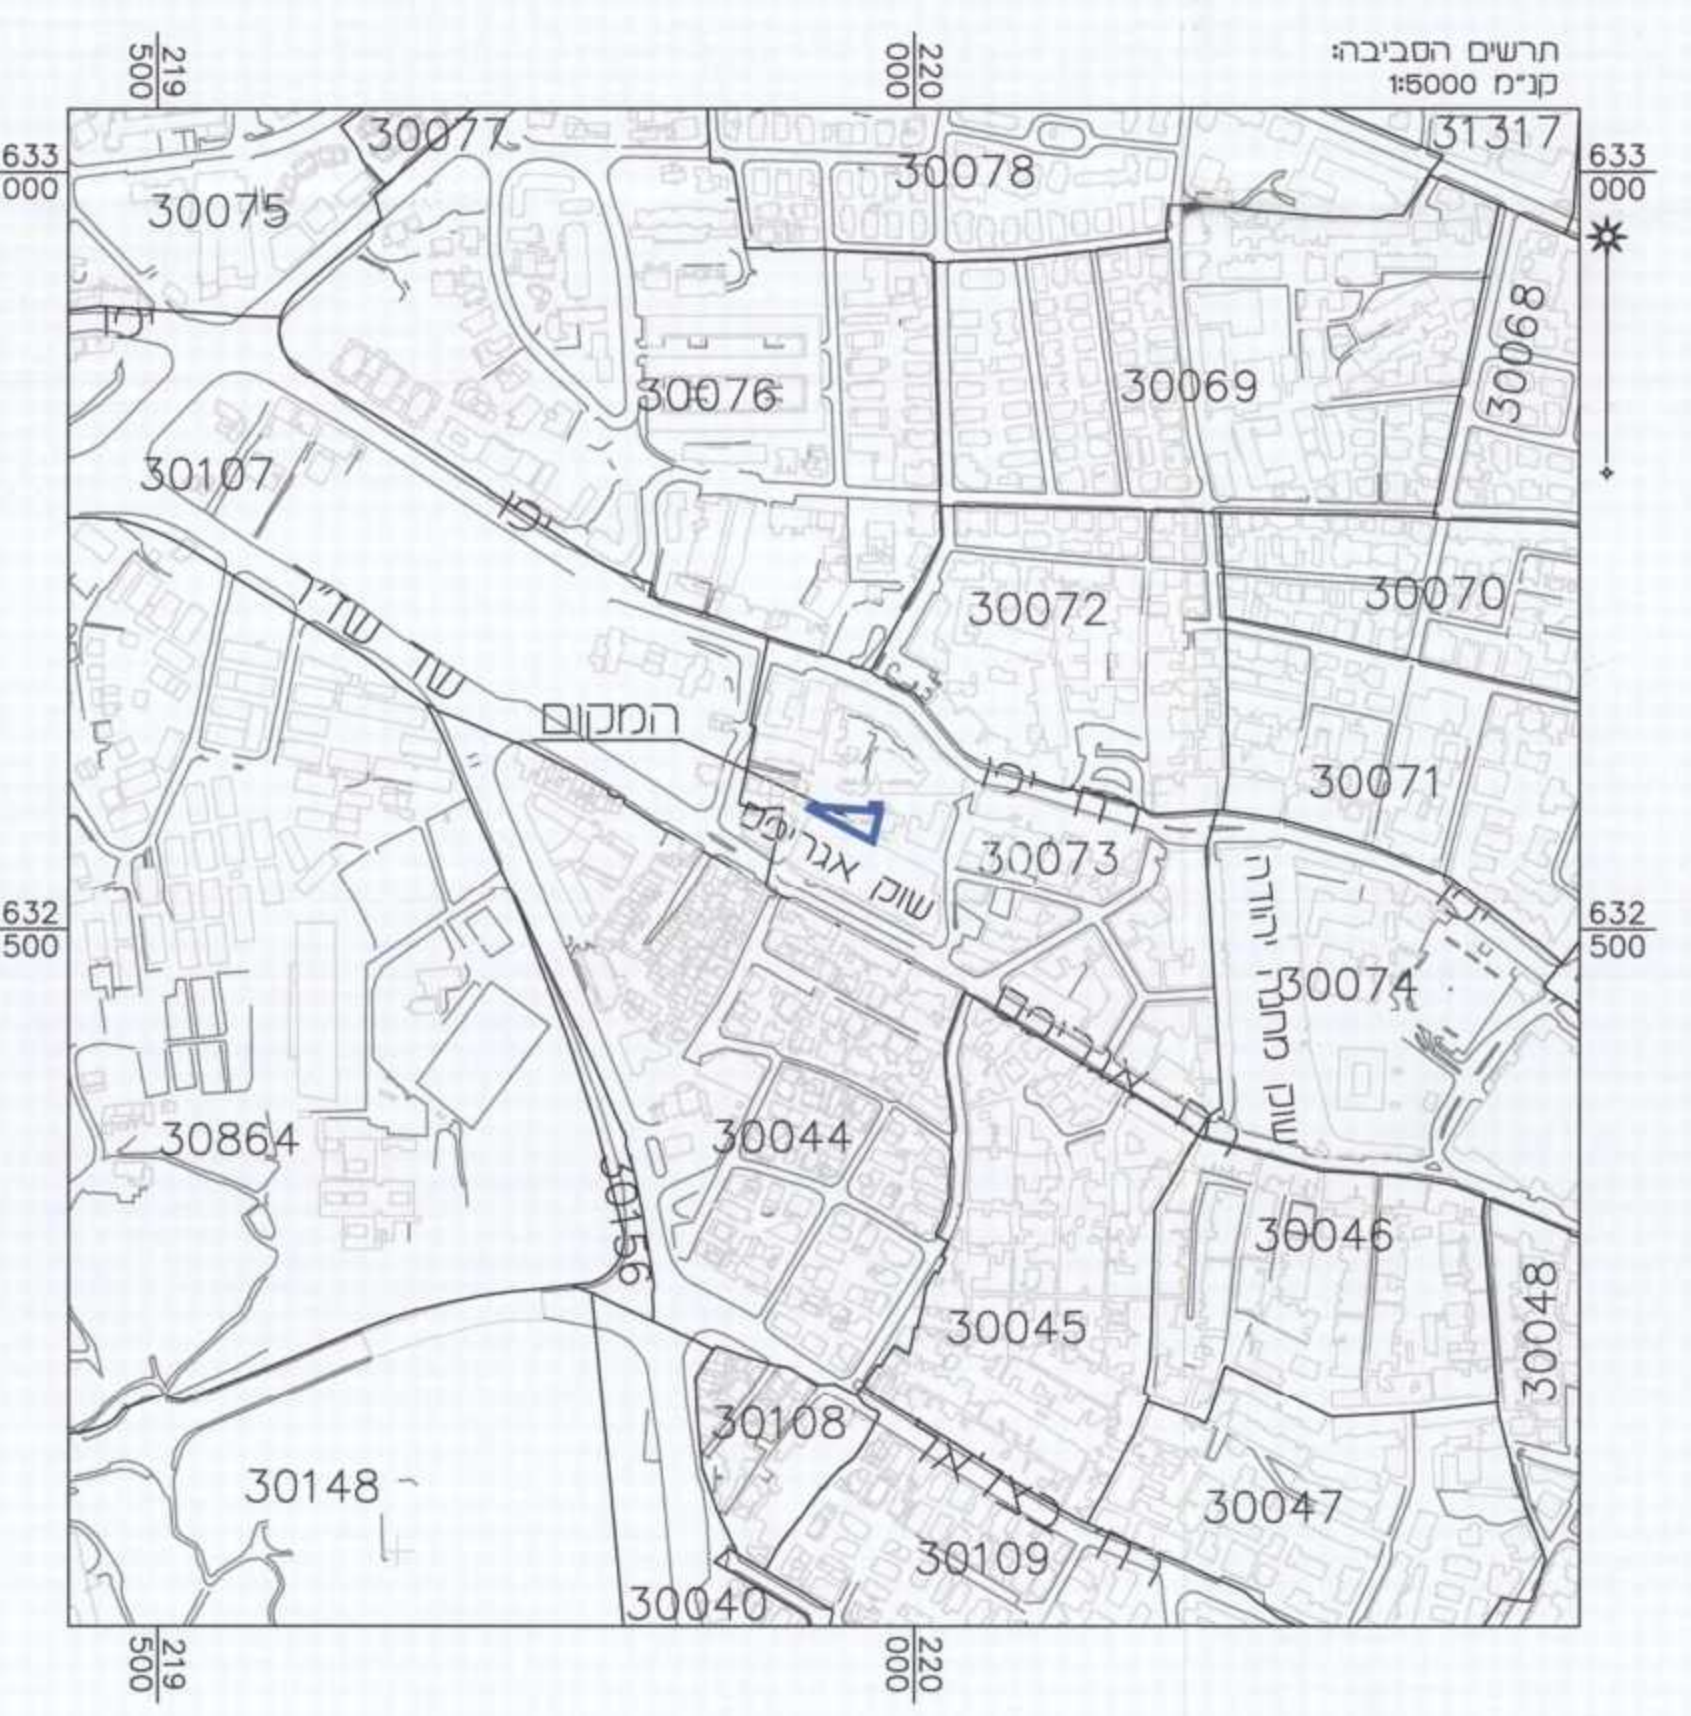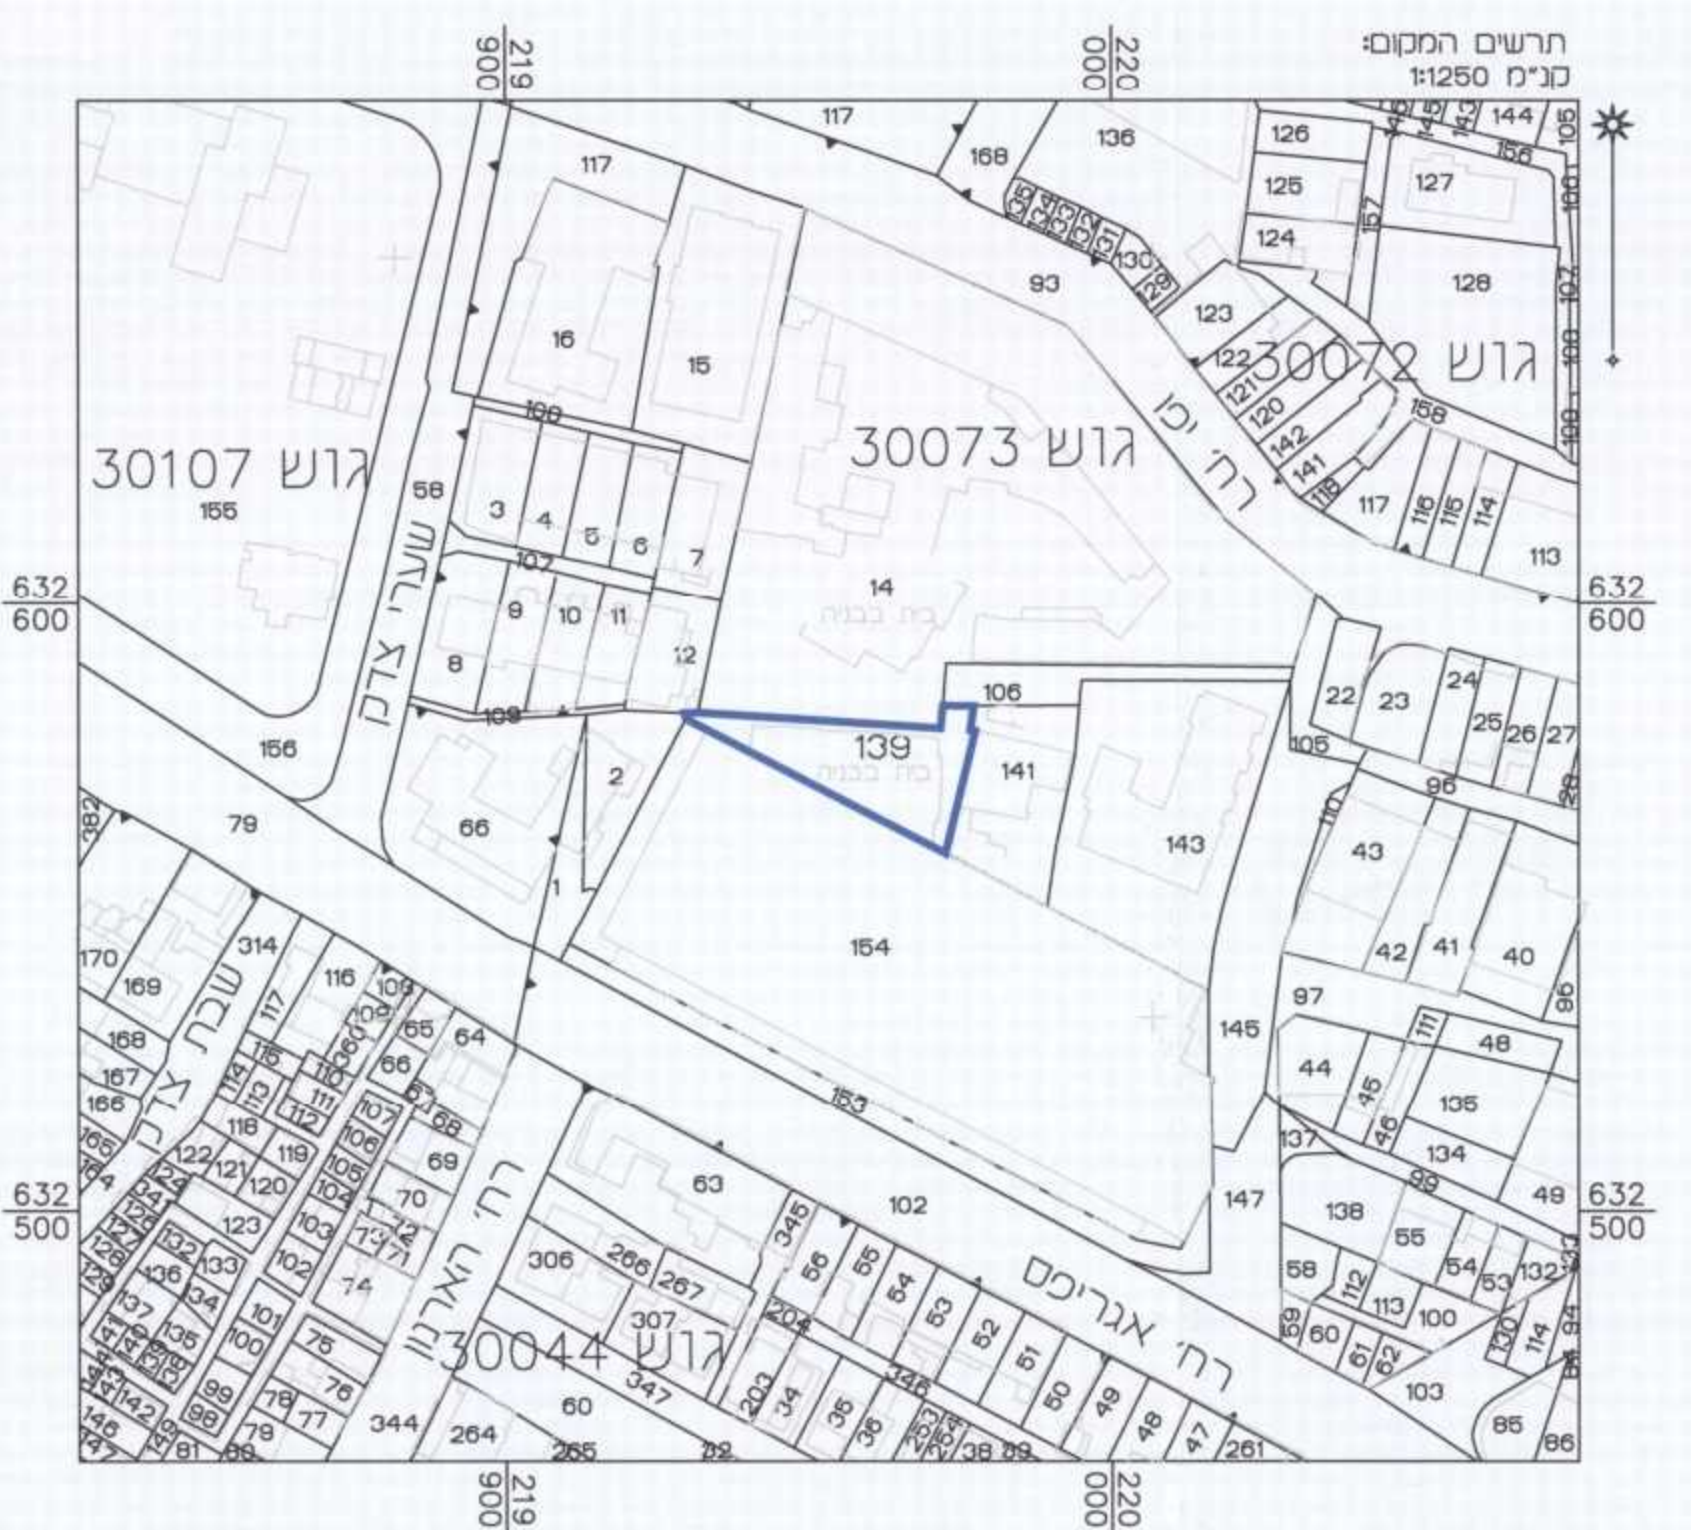

חוק התכנון והבניה, המש"כ"ה - 1985
תוכנית מתאר מקומית

מס' 101-0266163

שם התכנית:
תוספת קומות ויחיד
ברחי מזרח
6
מחנה יהודה

מצב מאושר נגילון 1 מתוך 1

שם המשיט	מס' המשיט
החשיפה	1985
החשיפה	1048
החשיפה	1048

תאריך: 07/04/2016

מינהל התכנון - מחוז ירושלים
חוק התכנון והבניה, המש"כ"ה - 1985
אישור עסקית מס' 111
תוכנית המרחב הכללי של ירושלים
התוכנית המרחבית של ירושלים
מס' 101-0266163

מינהל התכנון
התעודת המרחבית - מחוז ירושלים
13-07-2016
נתקבל

מספר התוכנית: 2267/15 J.A.

רמת דיוק הגו הבזיל והקטסר:
1 = מדידה גרפית
2 = קו כוזב בכבוד ברמה אניגית
3 = מדידה אניגית מלאה ברמת חצר

1. מדידה המטרית
2. רגלי מצורר בזאת כי מדידת המפר והטופוגרפיה/
המצבית המוצה רשע לתוכנית זו. נערכה על ידי:
ביום: 23.07.2015

וריא הוכנה לפי הוראות נוהל מבאית ובהתאם
לדוראות החוק ומתקנות המודדים שבחוק.

שם המודד:
מספר רישיון:
1048

חתימת המודד:
מספר רישיון:
1048

שם המשיט	מס' המשיט
החשיפה	1985
החשיפה	1048
החשיפה	1048