




תא שטח מס' 6 –
מגרש ספורט, אולם ספורט ובריכת שחייה

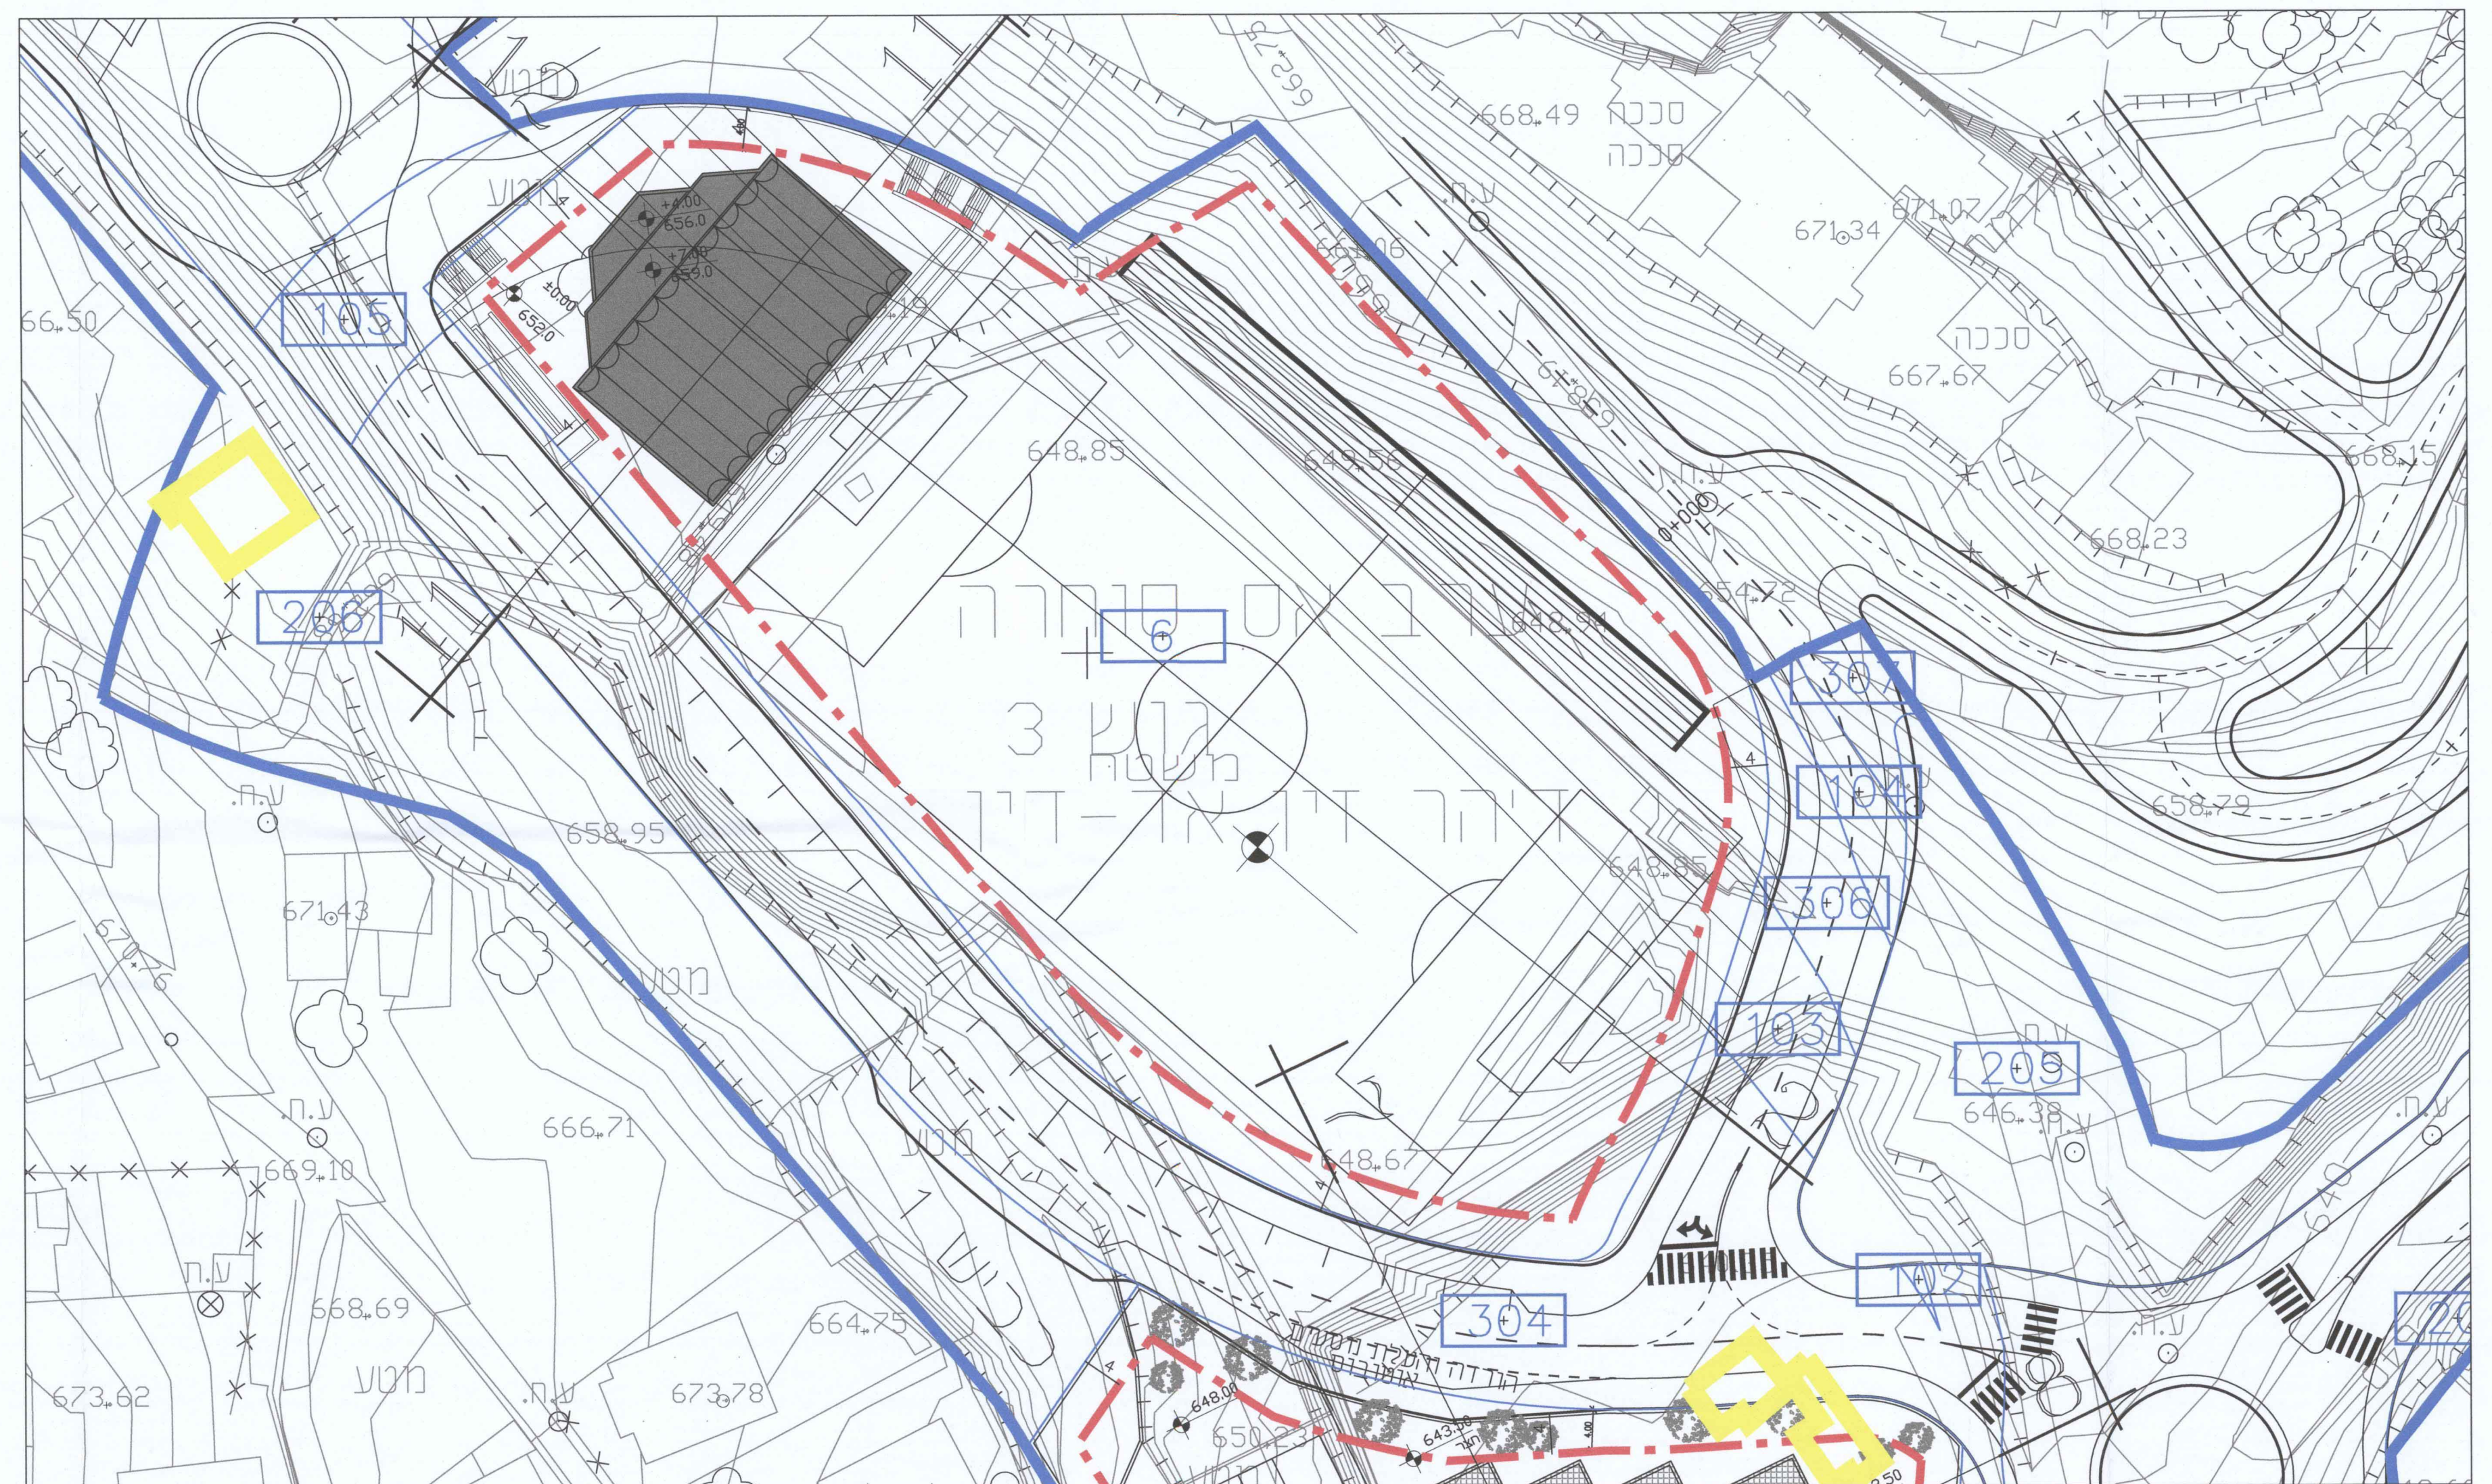

תכנית העמדה 1:500

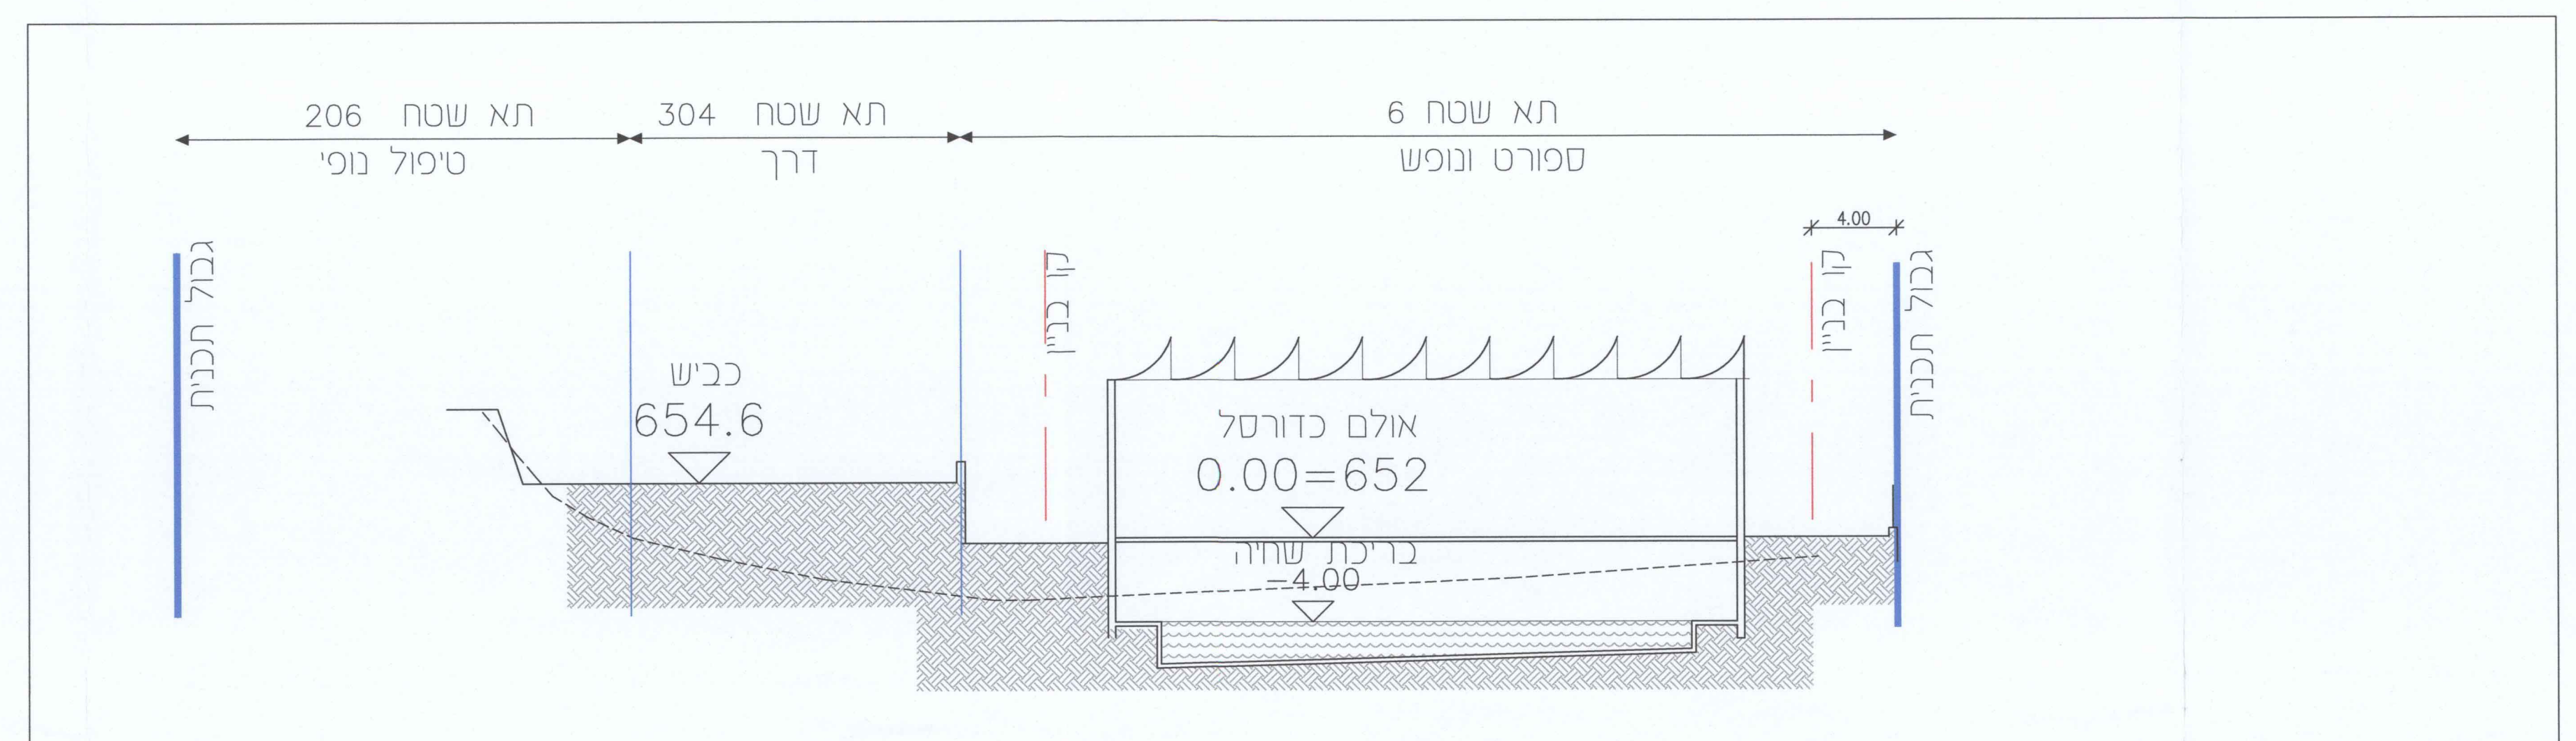

חתך 11-11, קנ"מ 1:250

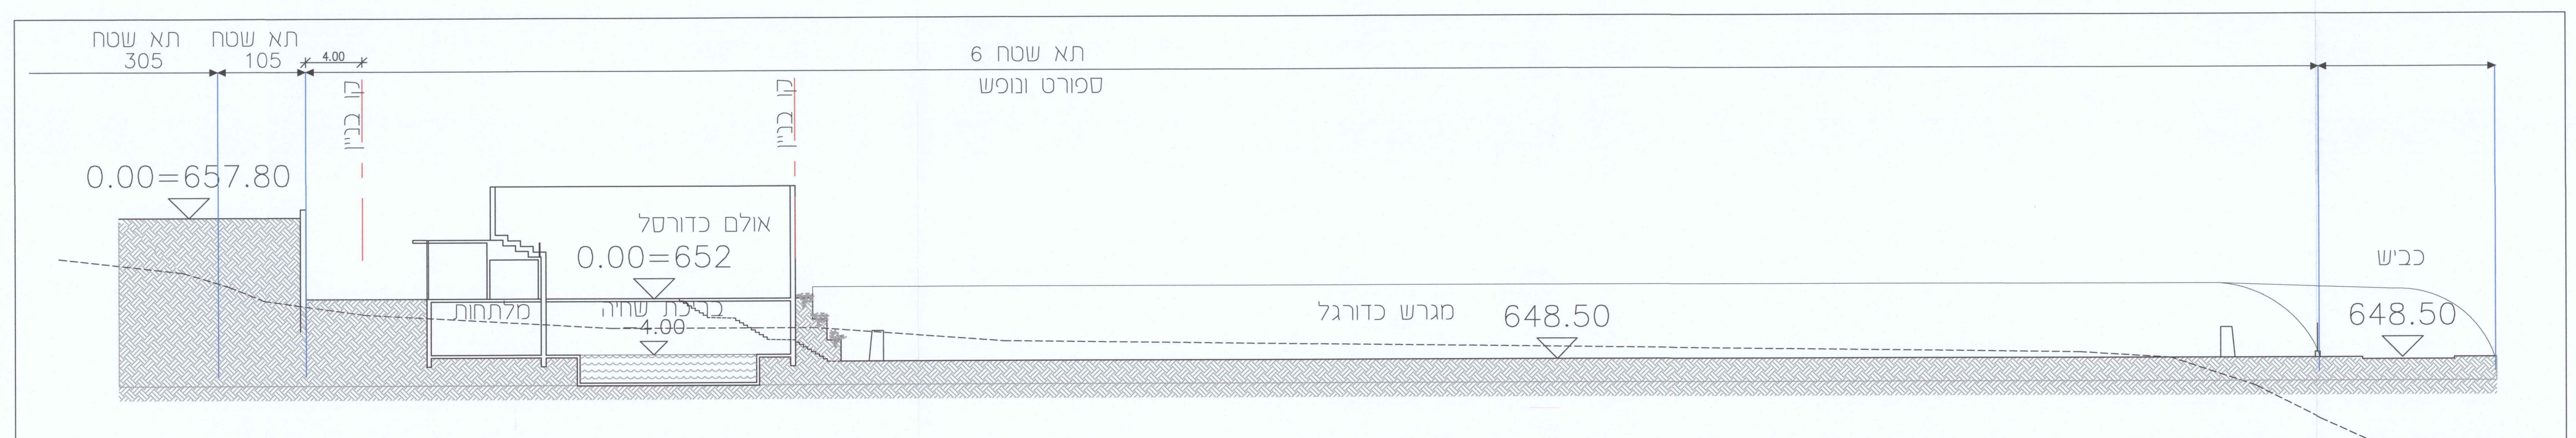

חתך 12-12, קו"מ 1:250