

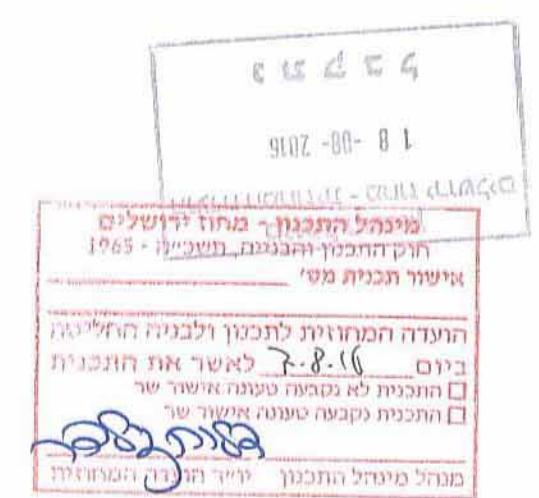
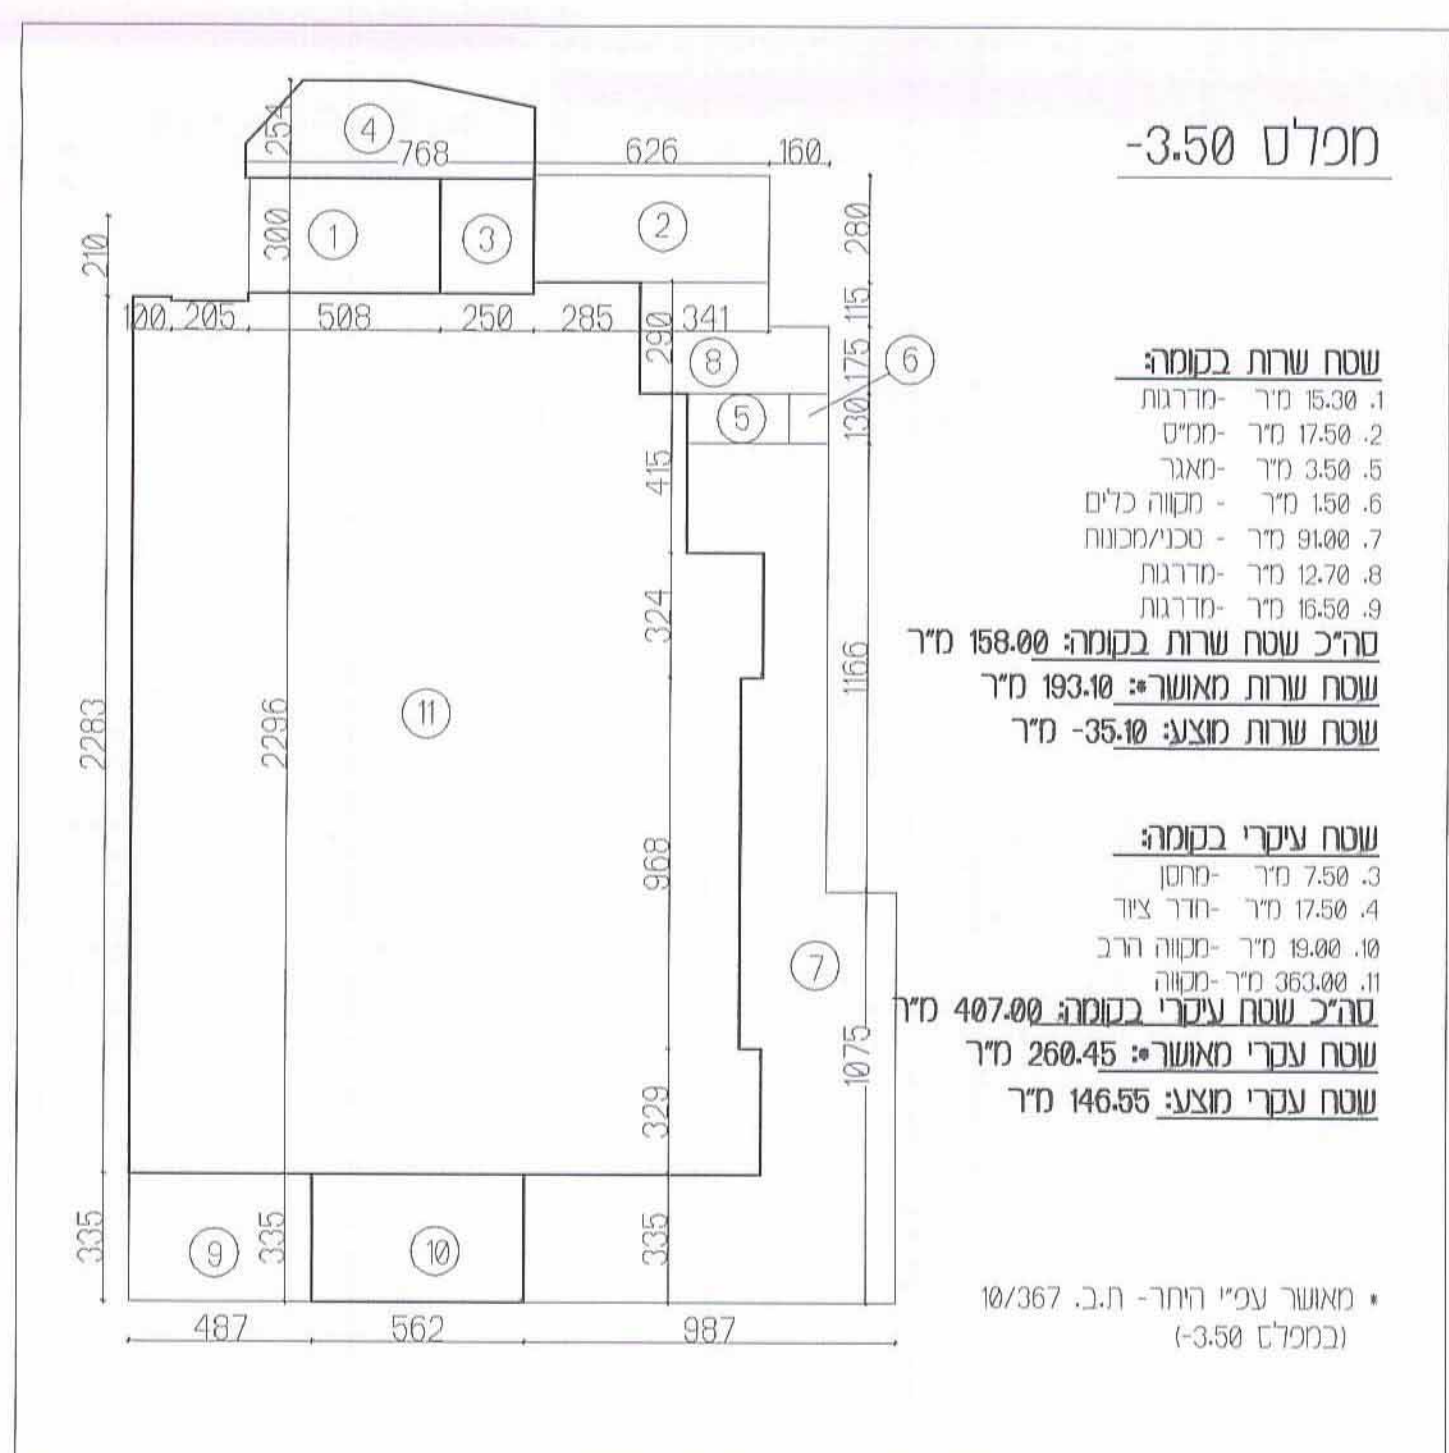
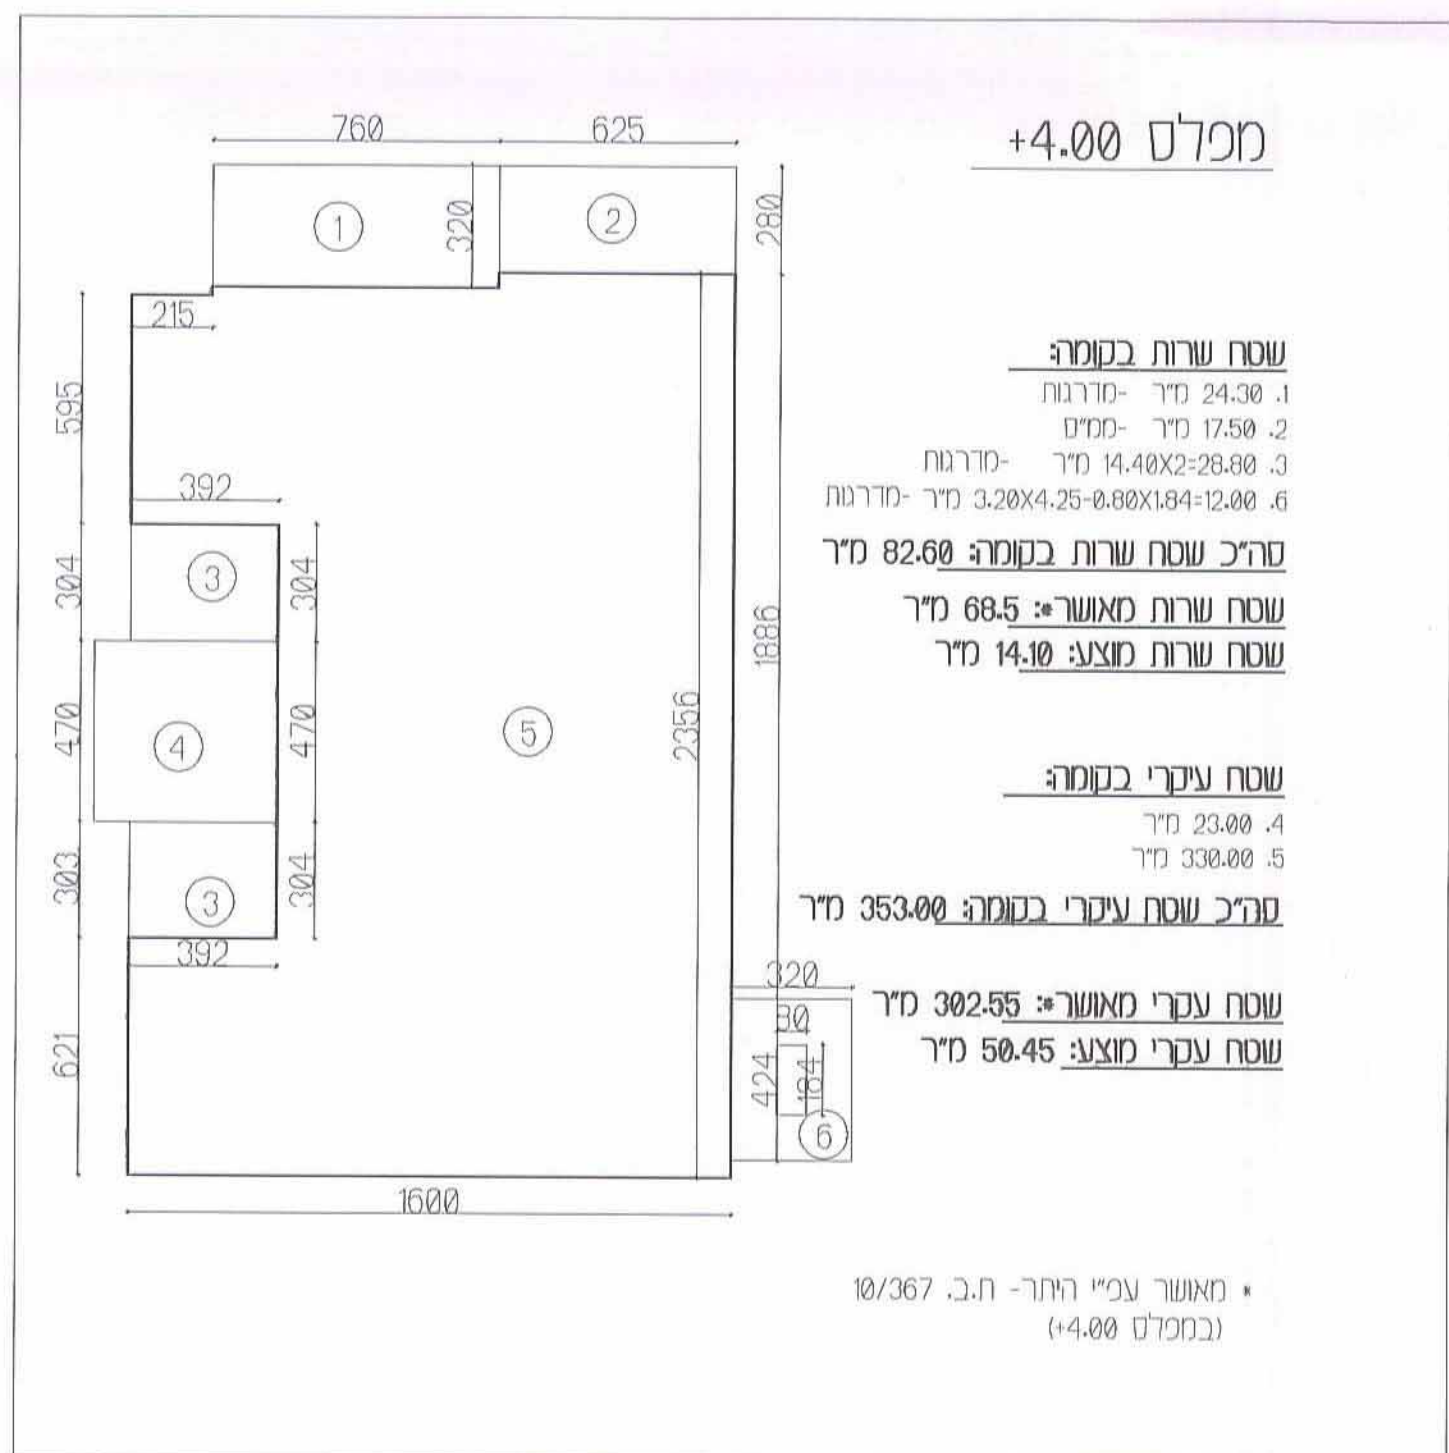
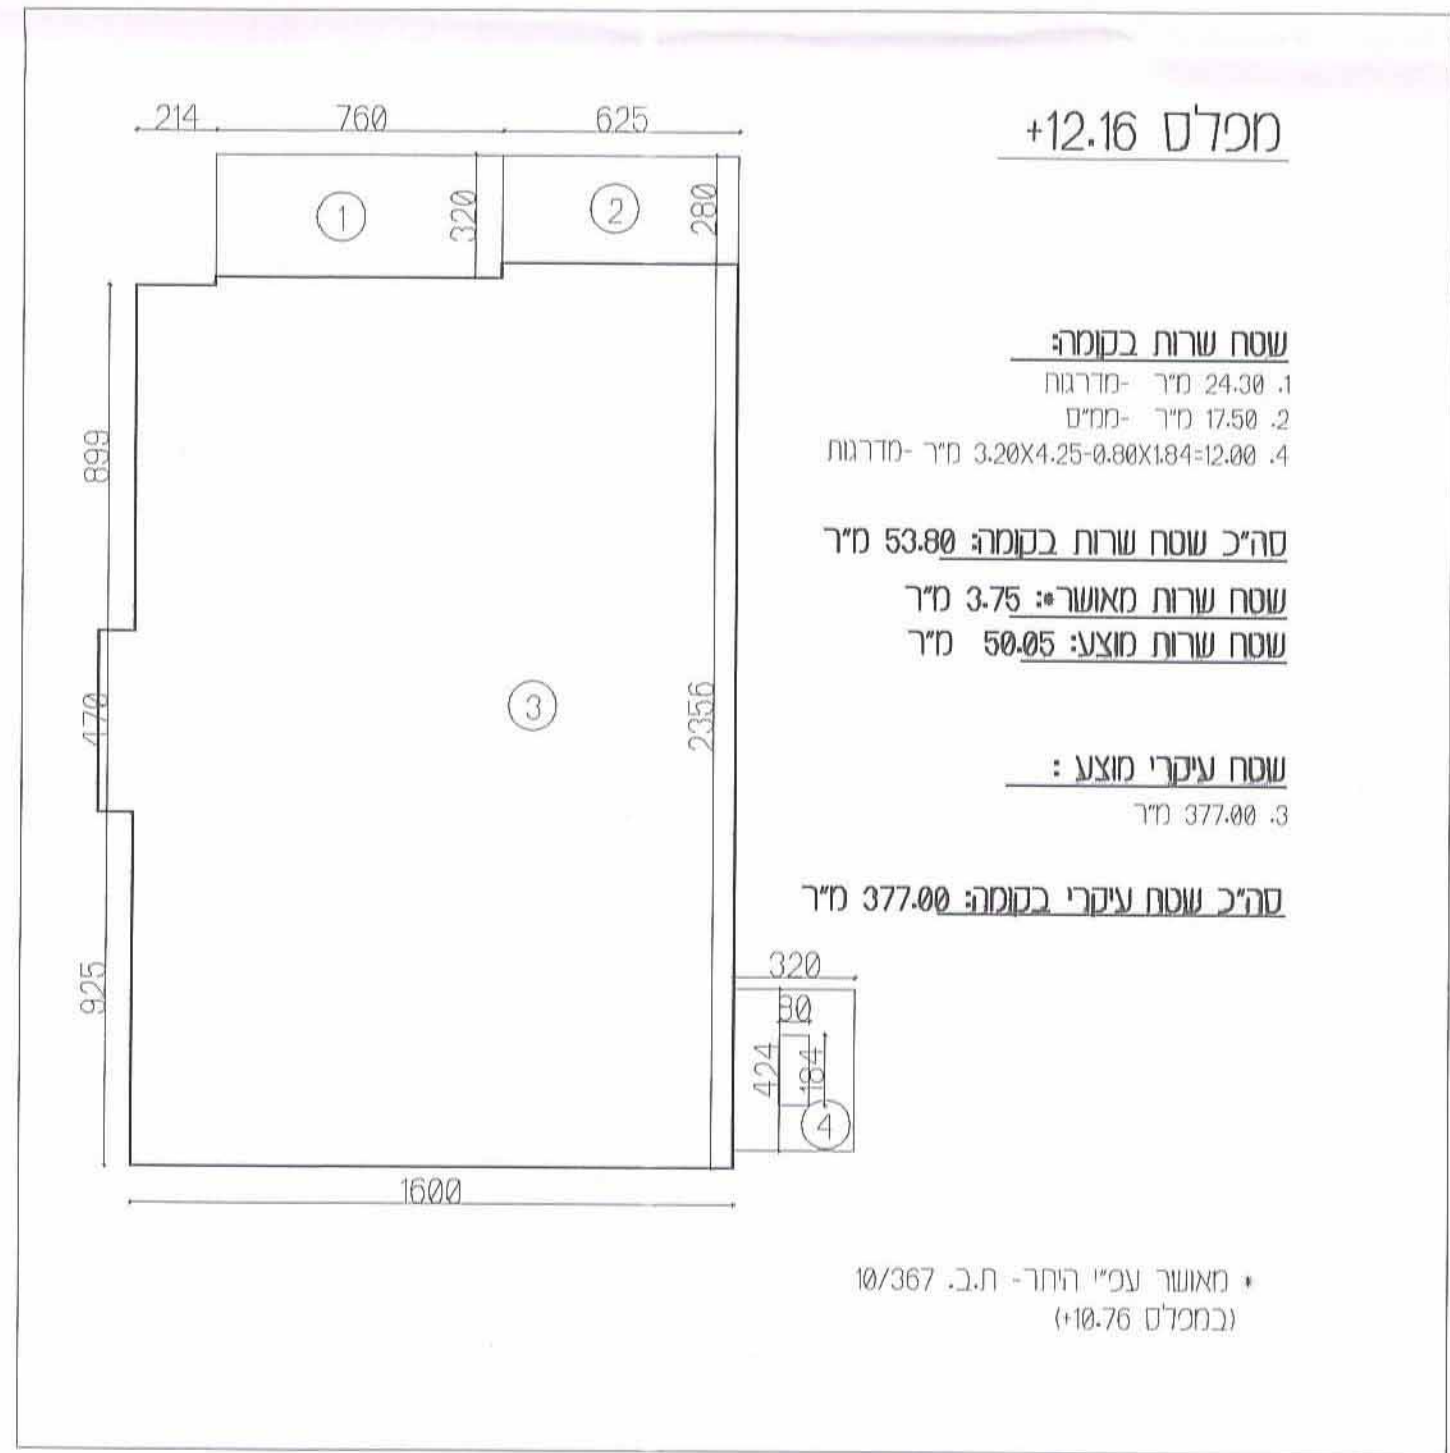
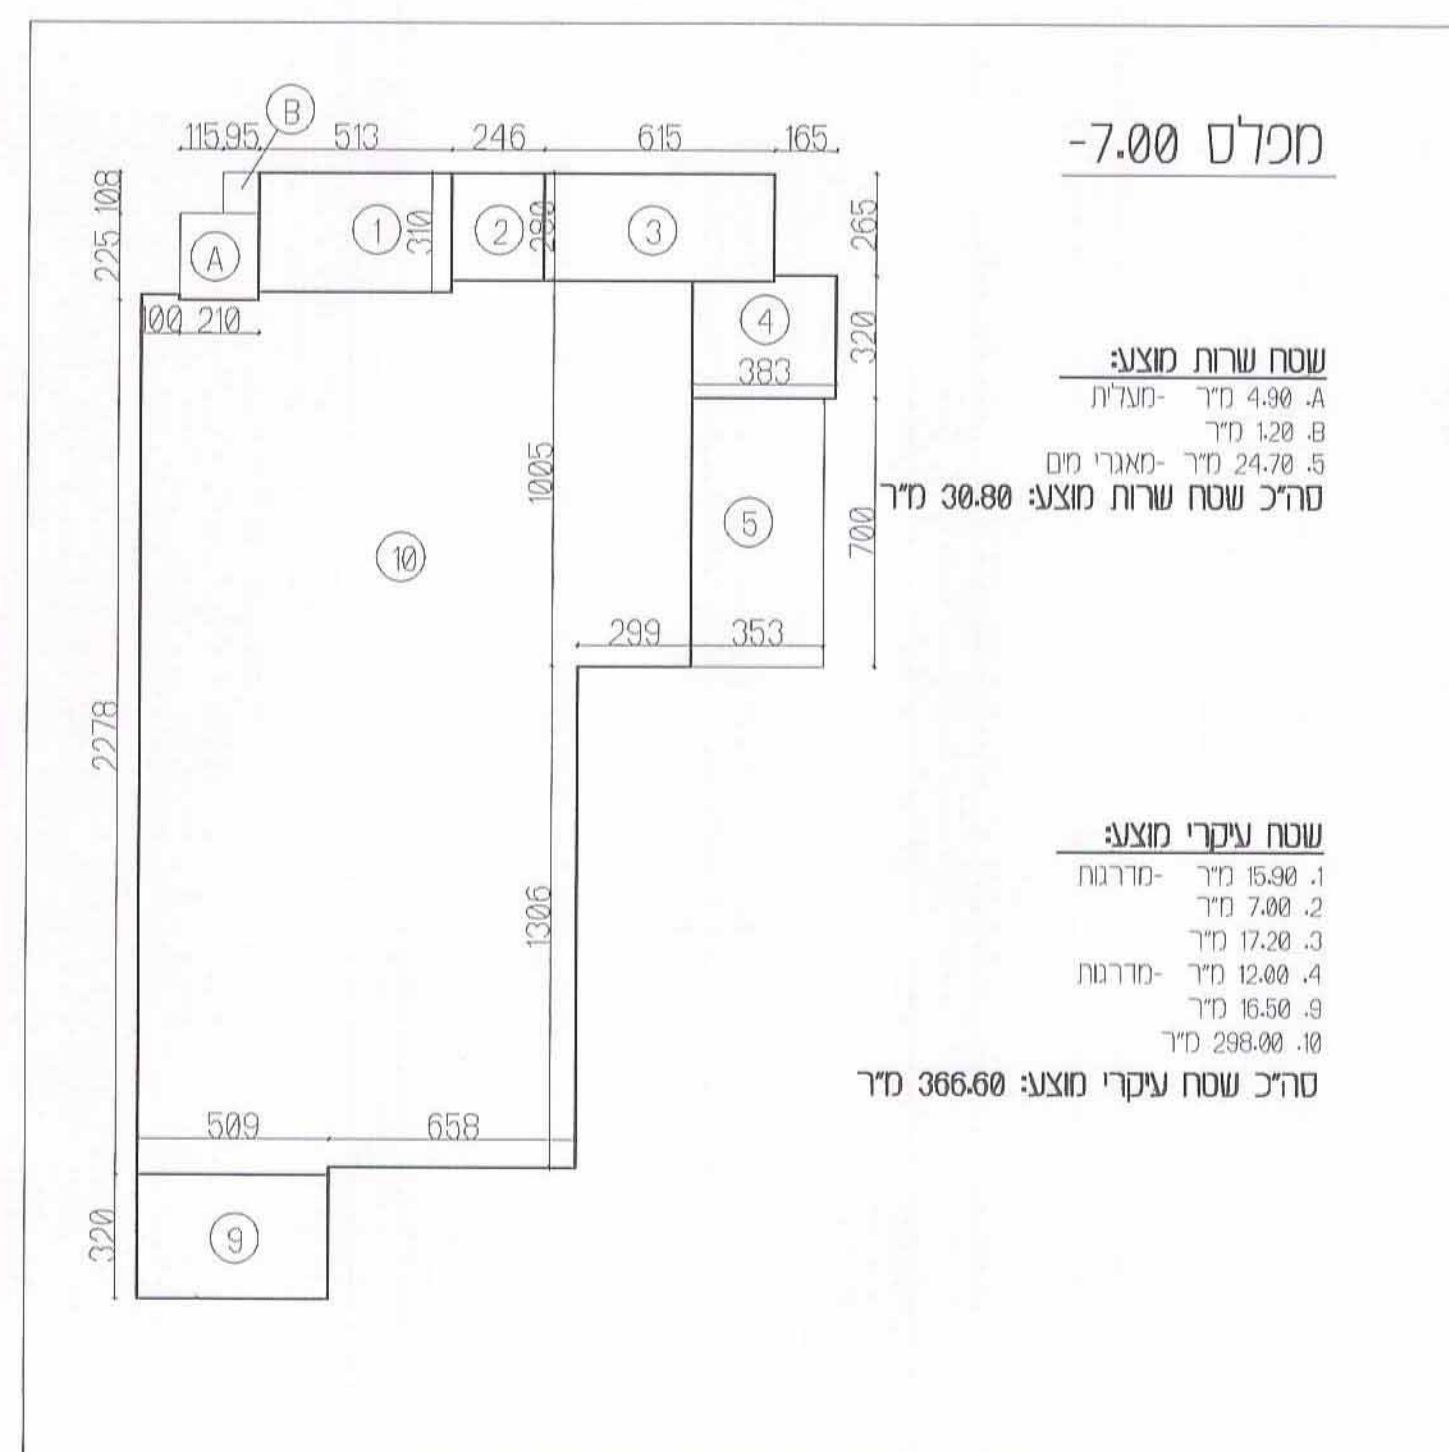


שם' תכנית 101-0342980
 תוספת קומות ושטחי בניה
 ברחוב יואל 10, ירושלים
 הישוב שטחים
 קב"מ 1:200

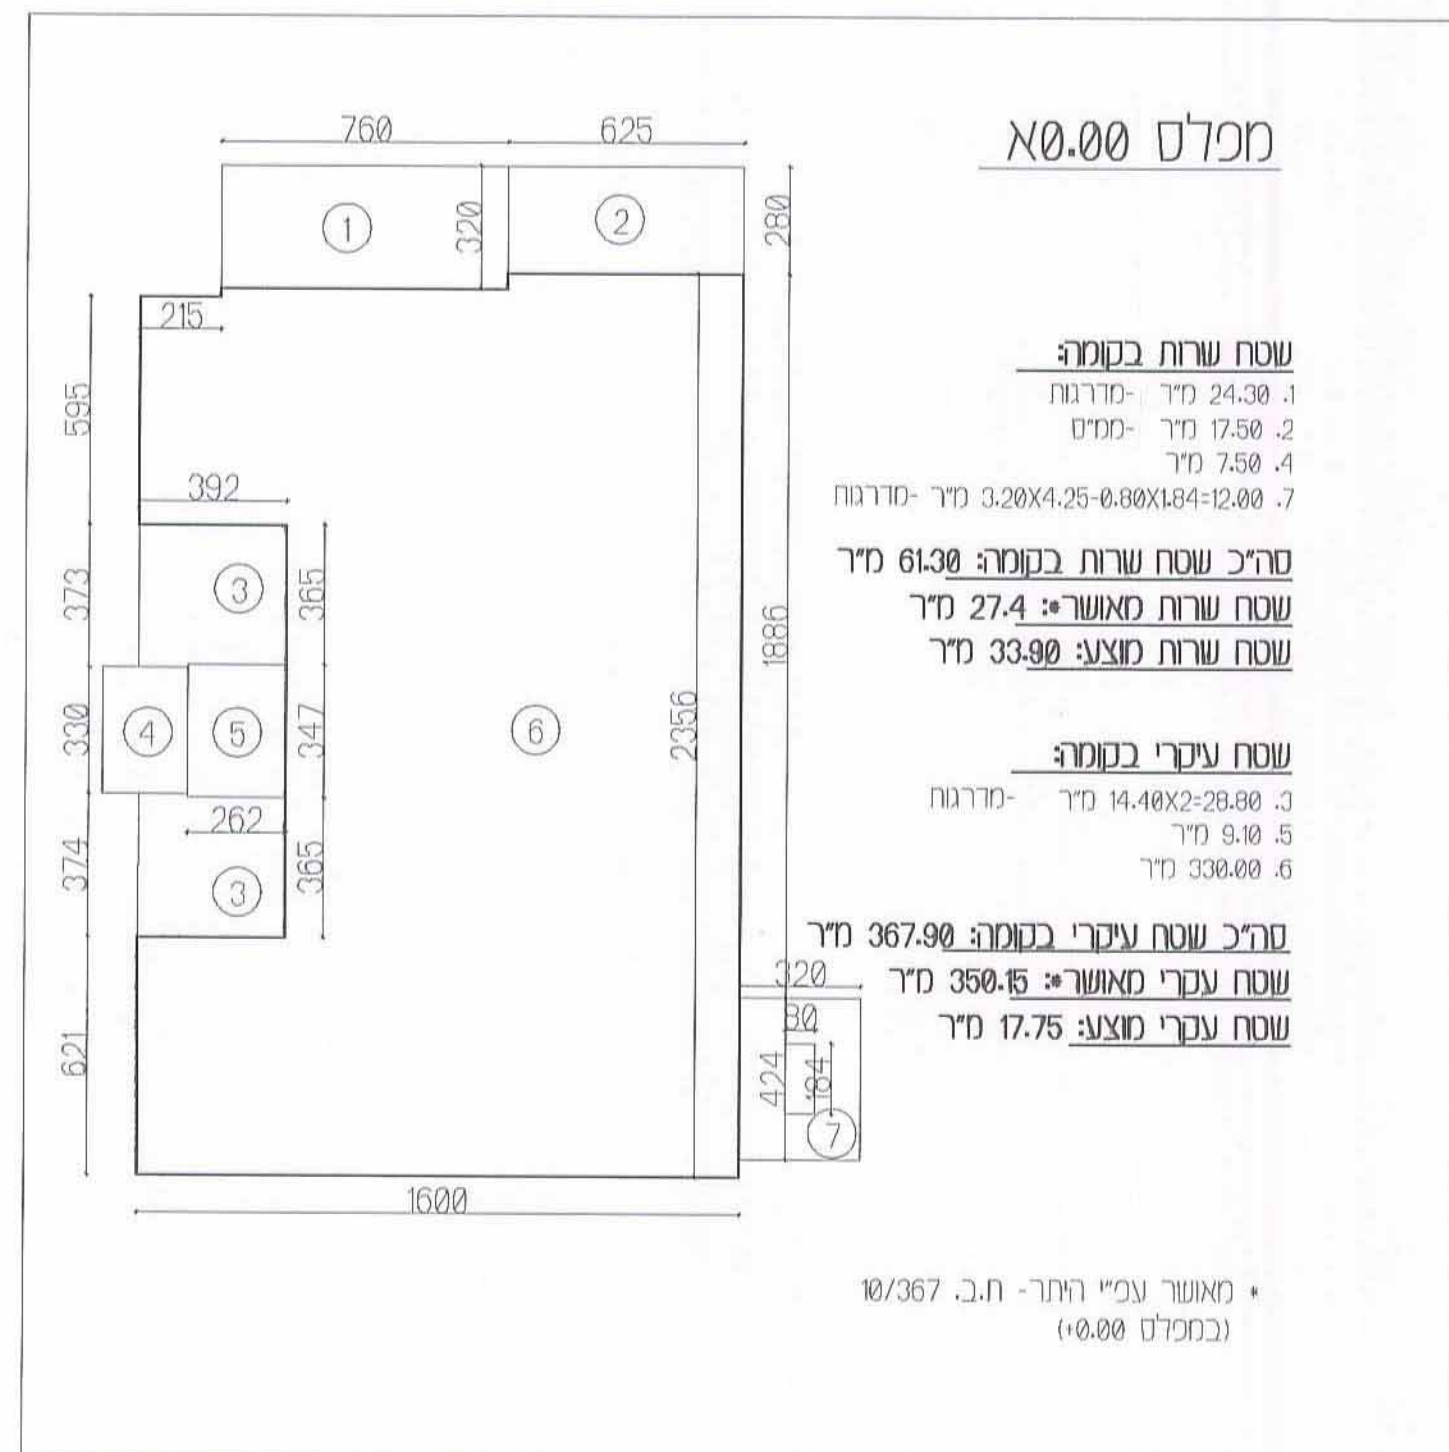

שמות וחתימות
 עורך הנספח: אילן אפרת אדריכל ת.ז. 505941, רישוי: 0816 רחוב נרקיס 9א, ירושלים
 חתימה: אילן אפרת אדריכל ת.ז. 8176

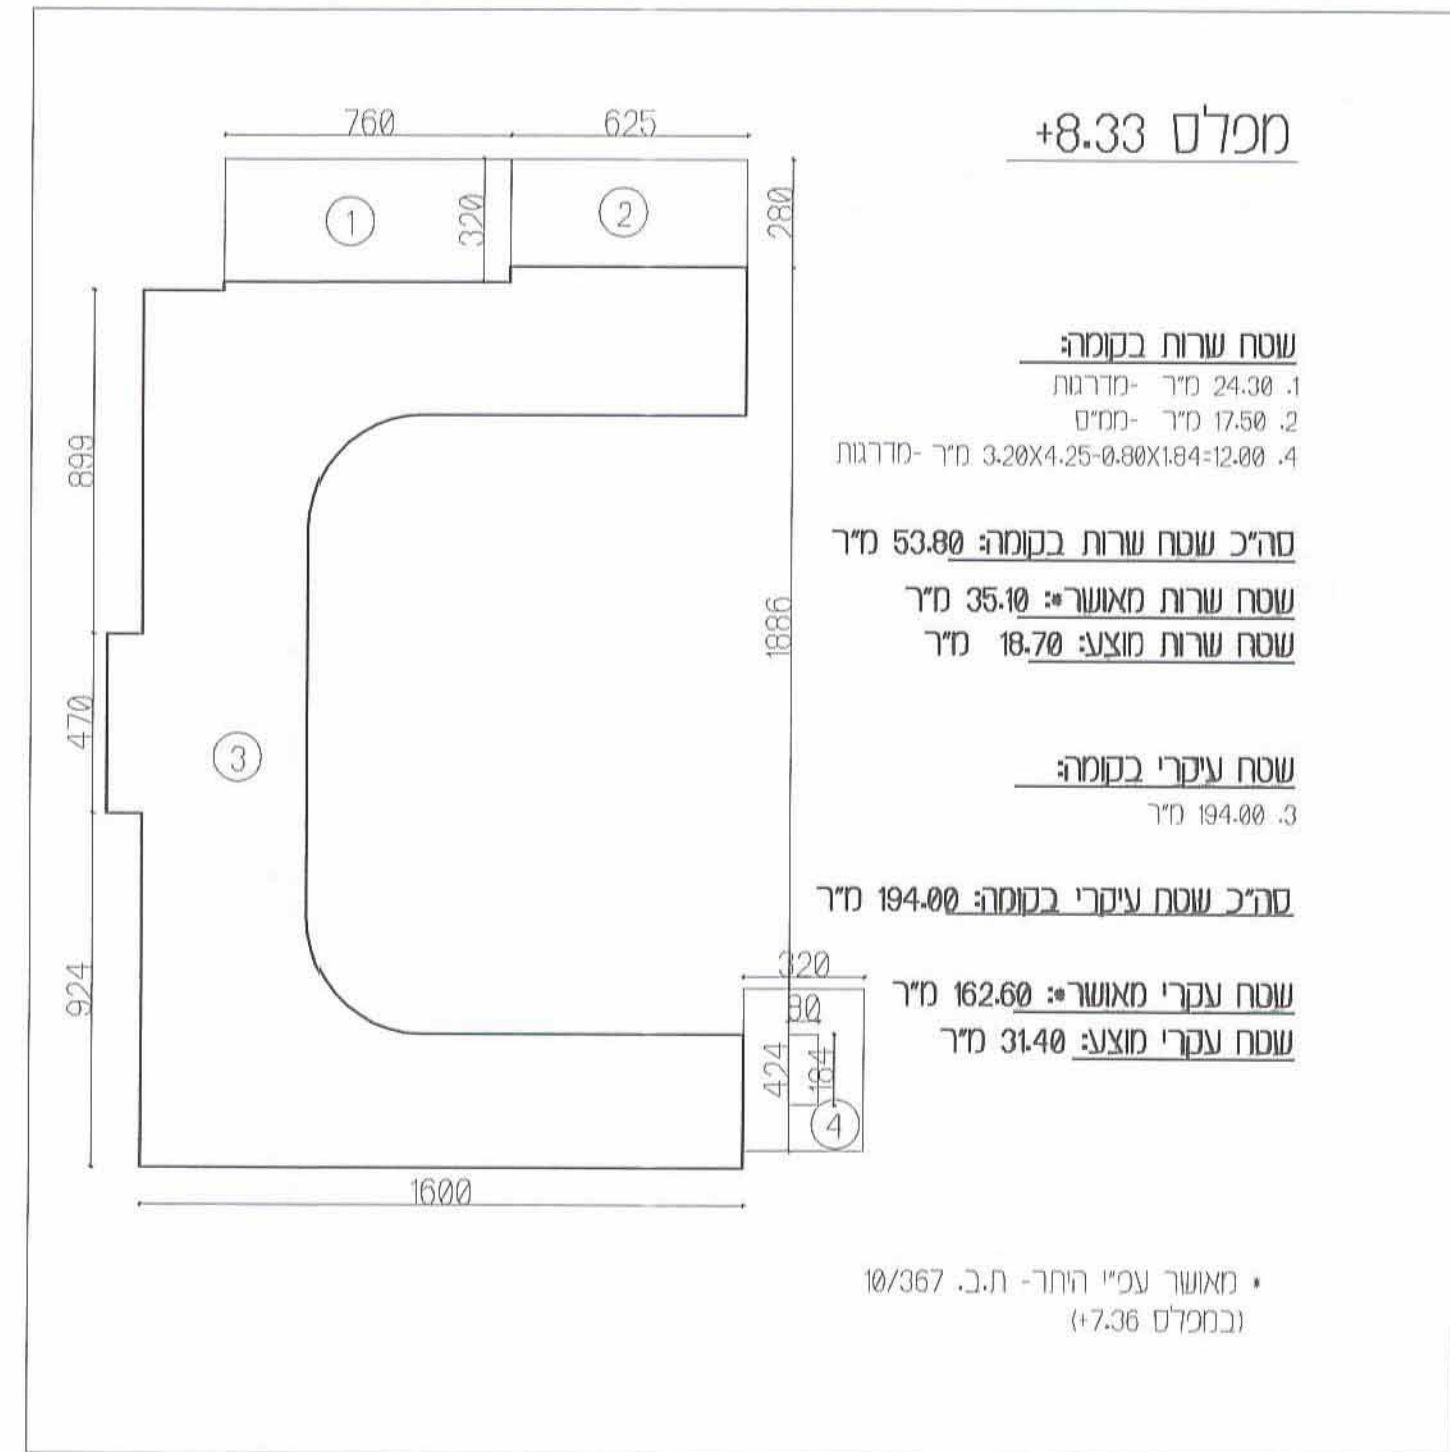

ריכוז שטחים:

מפלס	שרות מאושר	שרות מוצע	עיקרי מאושר	עיקרי מוצע
-7.00	—	30.80	—	366.60
-3.50	193.10	-35.10	260.45	146.55
+0.00	27.40	33.90	350.15	17.75
+4.00	68.50	14.10	302.55	50.45
+8.33	35.10	18.70	162.60	31.40
+12.16	3.75	50.05	—	377.00
סה"כ	327.85	112.45	1075.75	989.75
סה"כ	440.30	—	—	2065.50
שטח מרבי	—	—	—	2505.00

• מאושר ע"י הו"ד - ת.כ. 10/367