
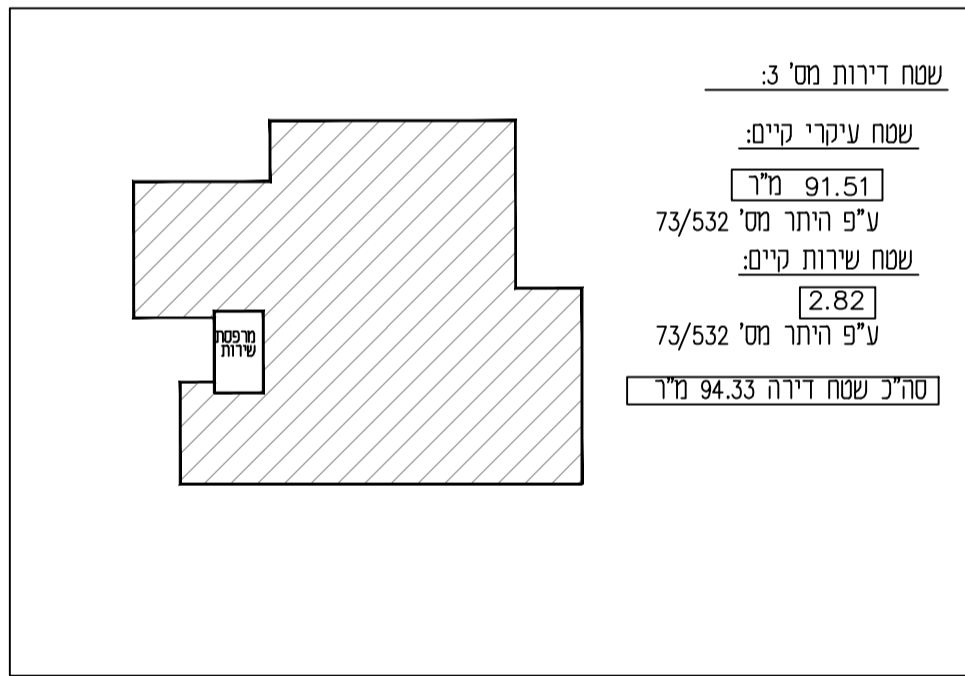
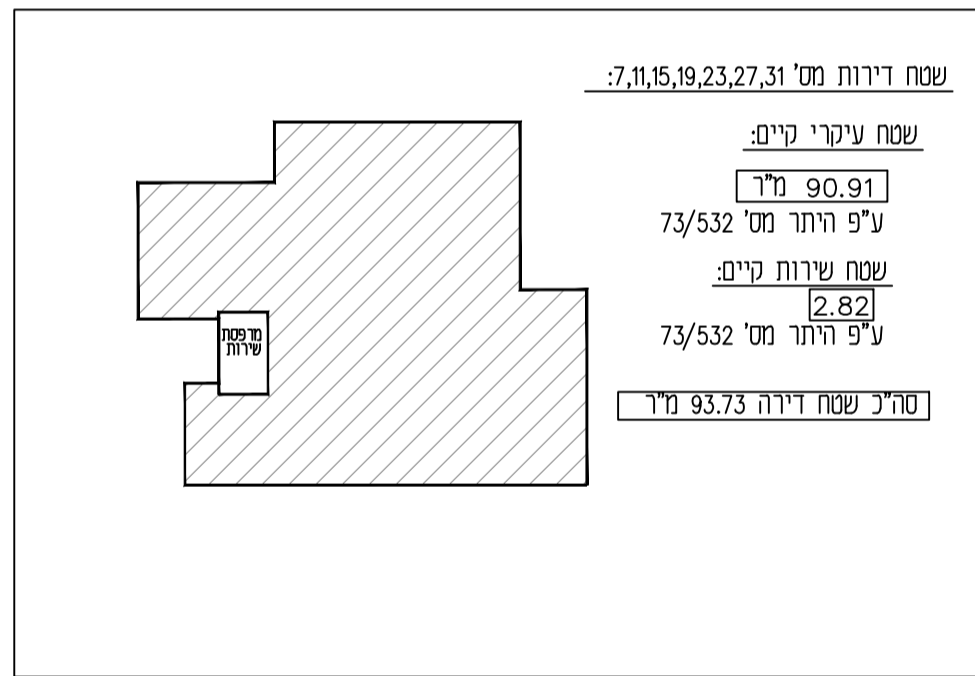
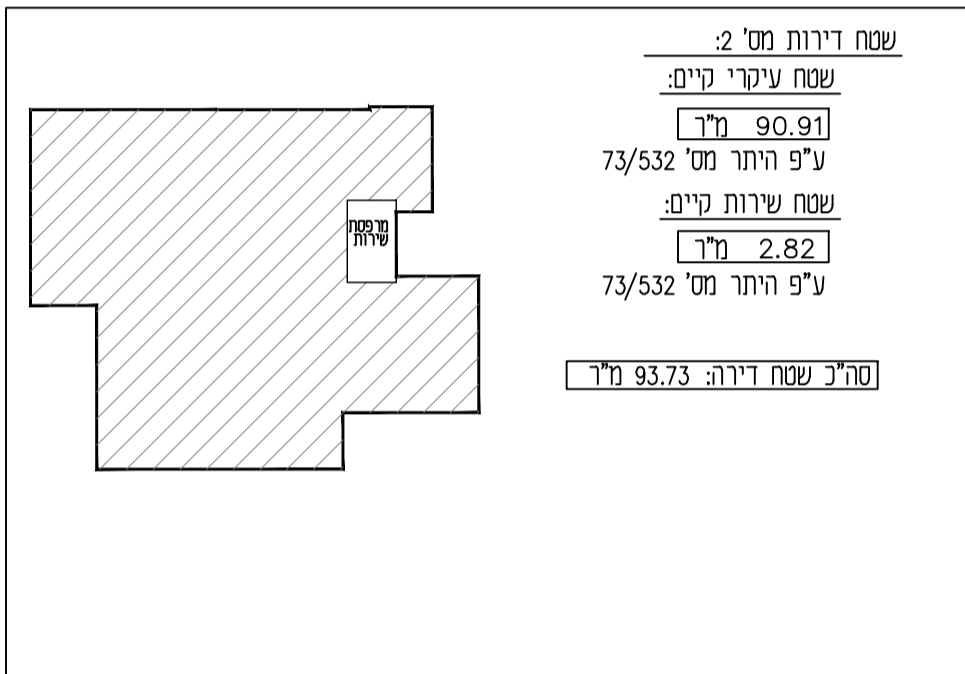
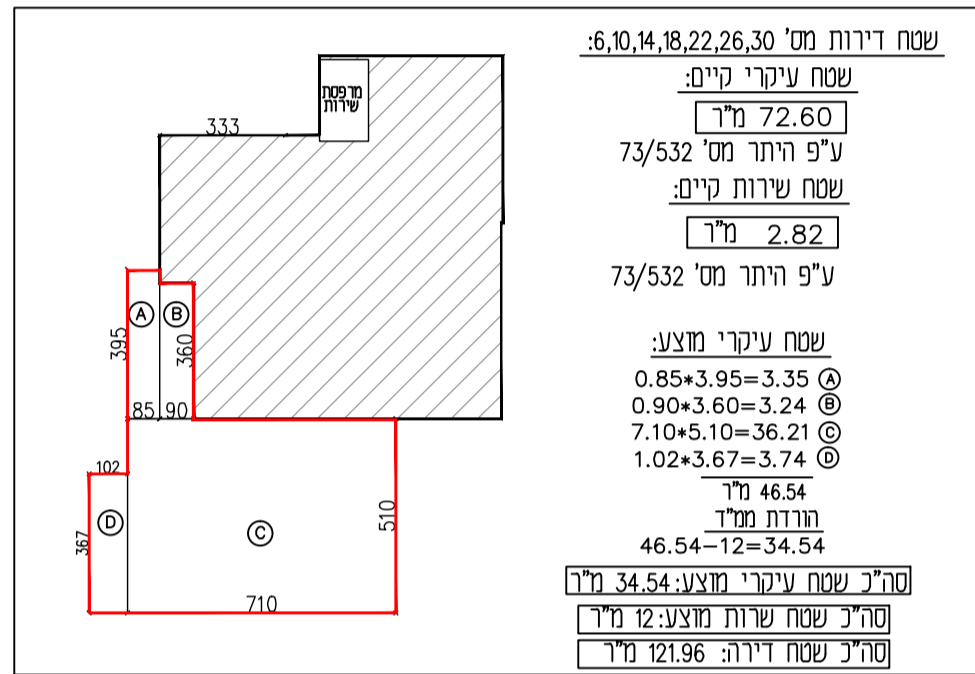
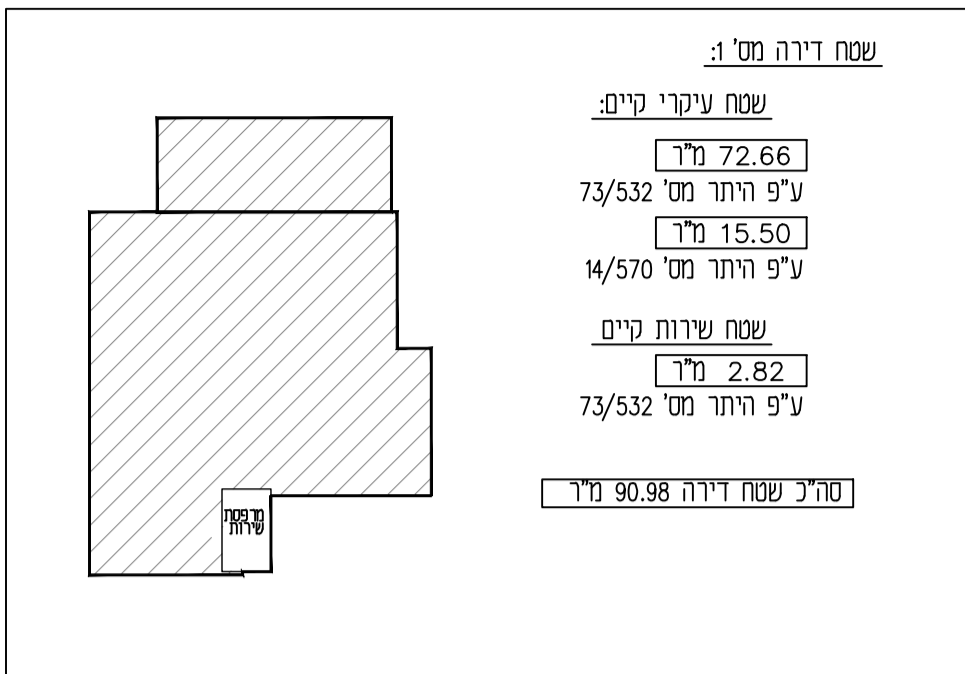


# חישוב שטחים לפי דירות



## טבלת סיכום

דירה	עיקרי קיים	שירות קיים	עיקרי מוצע	שירות מוצע	סה"כ
90.98	88.16	2.82			90.98
93.73	90.91	2.82			93.73
94.33	91.51	2.82			94.33
90.93	88.11	2.82			90.93
93.13	90.31	2.82			93.13
121.96	72.6	2.82	34.54	12	121.96
93.73	90.91	2.82			93.73
90.93	88.11	2.82			90.93
93.13	90.31	2.82			93.13
121.96	72.6	2.82	34.54	12	121.96
93.73	90.91	2.82			93.73
90.93	88.11	2.82			90.93
93.13	90.31	2.82			93.13
121.96	72.6	2.82	34.54	12	121.96
93.73	90.91	2.82			93.73
90.93	88.11	2.82			90.93
93.13	90.31	2.82			93.13
121.96	72.6	2.82	34.54	12	121.96
93.73	90.91	2.82			93.73
90.93	88.11	2.82			90.93
93.13	90.31	2.82			93.13
125.17	72.6	2.82	34.54	15.21	125.17
93.73	90.91	2.82			93.73
3074.86	2664.09	81.78	241.78	87.21	3074.86




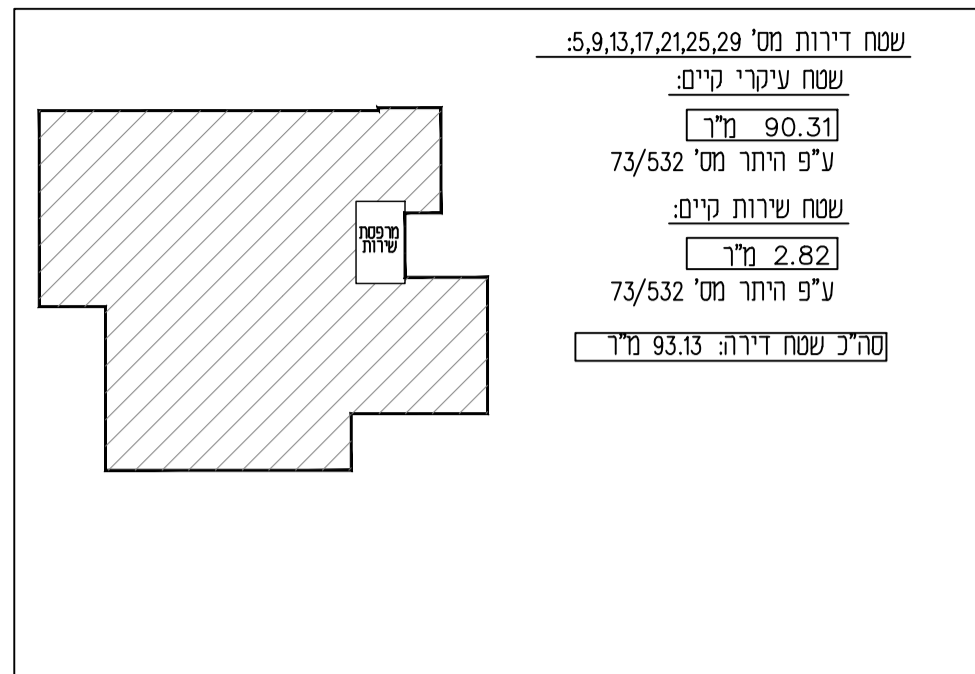


## טבלת סיכום

קומה	קיים	מוצע	סה"כ	קיים	מוצע	סה"כ	מוצע	סה"כ
מחסנים	0	0	181.41	0	0	181.41	0	181.41
כניסה	0	270.58	0	0	270.58	0	270.58	
א	341.93	34.54	376.47	18.08	30.08	360.01	46.54	406.55
ב	341.93	34.54	376.47	18.08	30.08	360.01	46.54	406.55
ג	341.93	34.54	376.47	18.08	30.08	360.01	46.54	406.55
ד	341.93	34.54	376.47	18.08	30.08	360.01	46.54	406.55
ה	341.93	34.54	376.47	18.08	30.08	360.01	46.54	406.55
ו	341.93	34.54	376.47	18.08	30.08	360.01	46.54	406.55
ז	341.93	34.54	376.47	18.08	30.08	360.01	46.54	406.55
ח	0	0	0	0	0	0	0	0
סה"כ	2664.09	241.78	2905.87	87.21	514.23	3091.11	328.99	3420.1

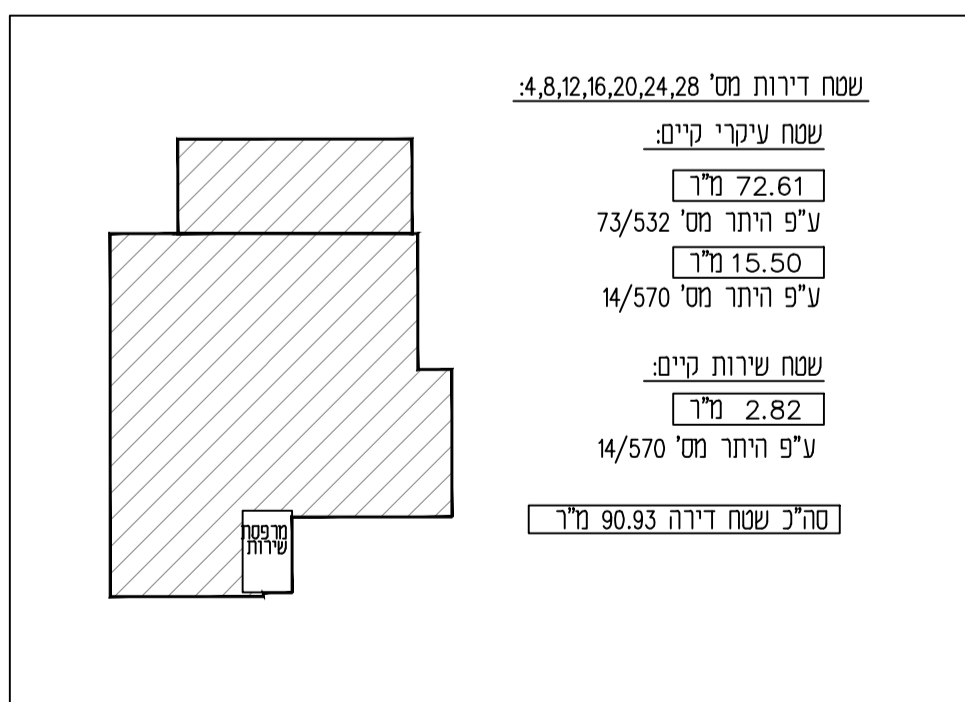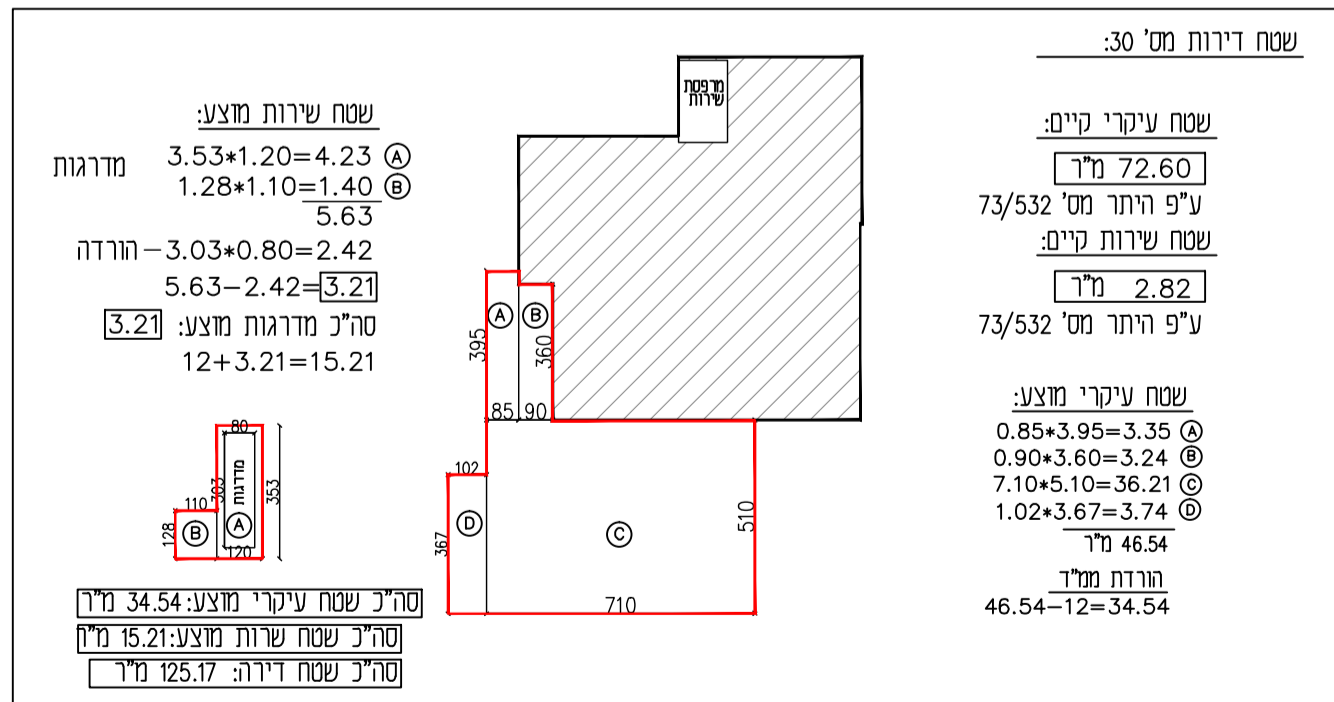

# חישוב שטחים לפי קומות

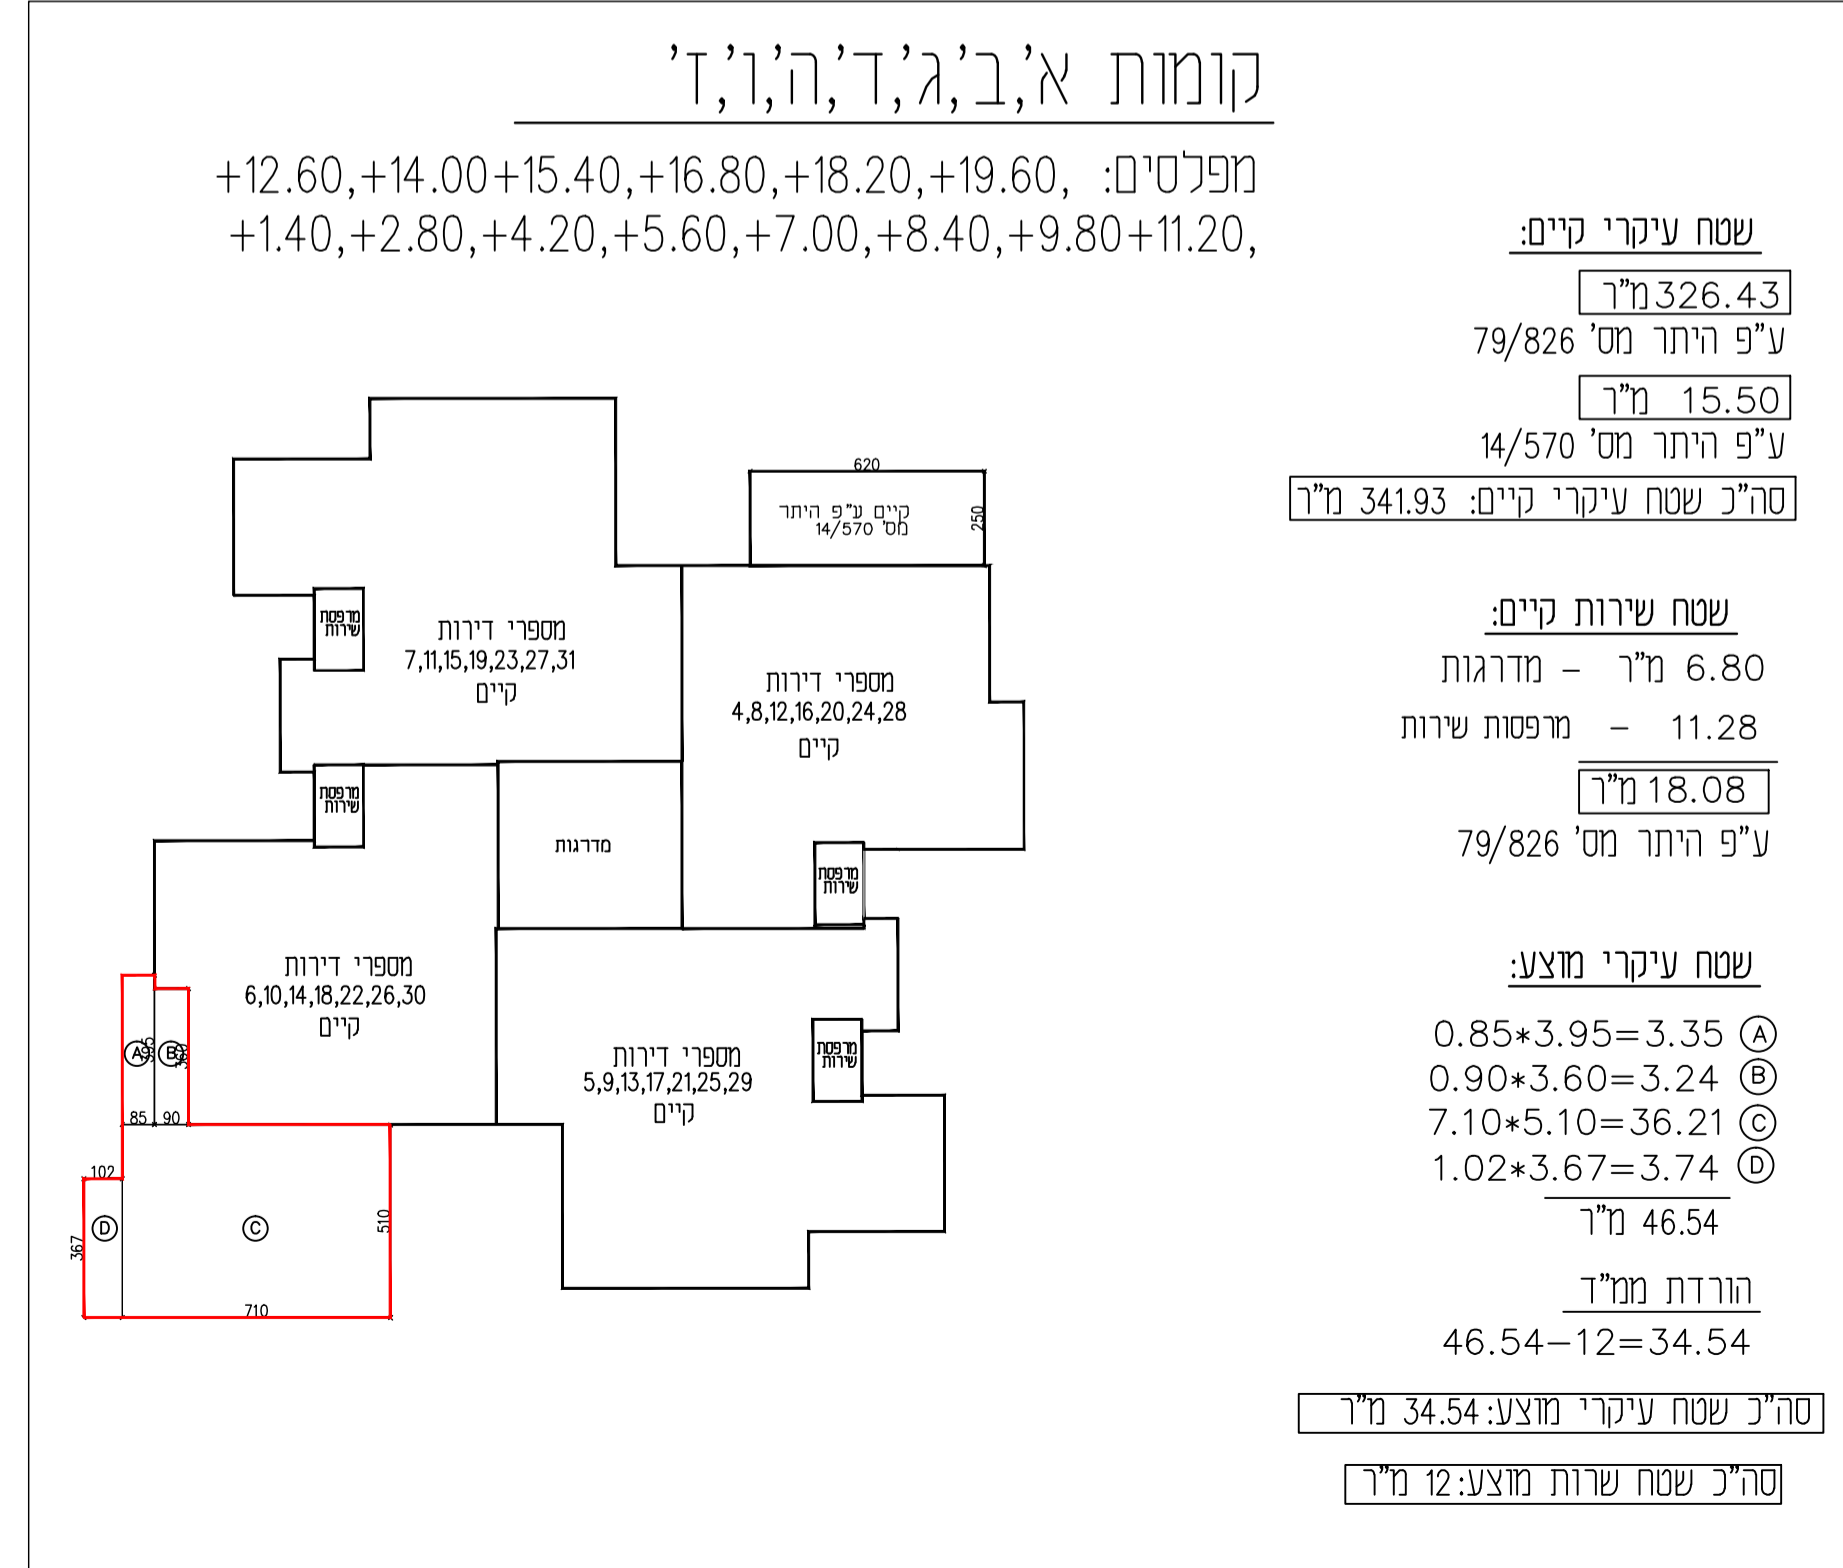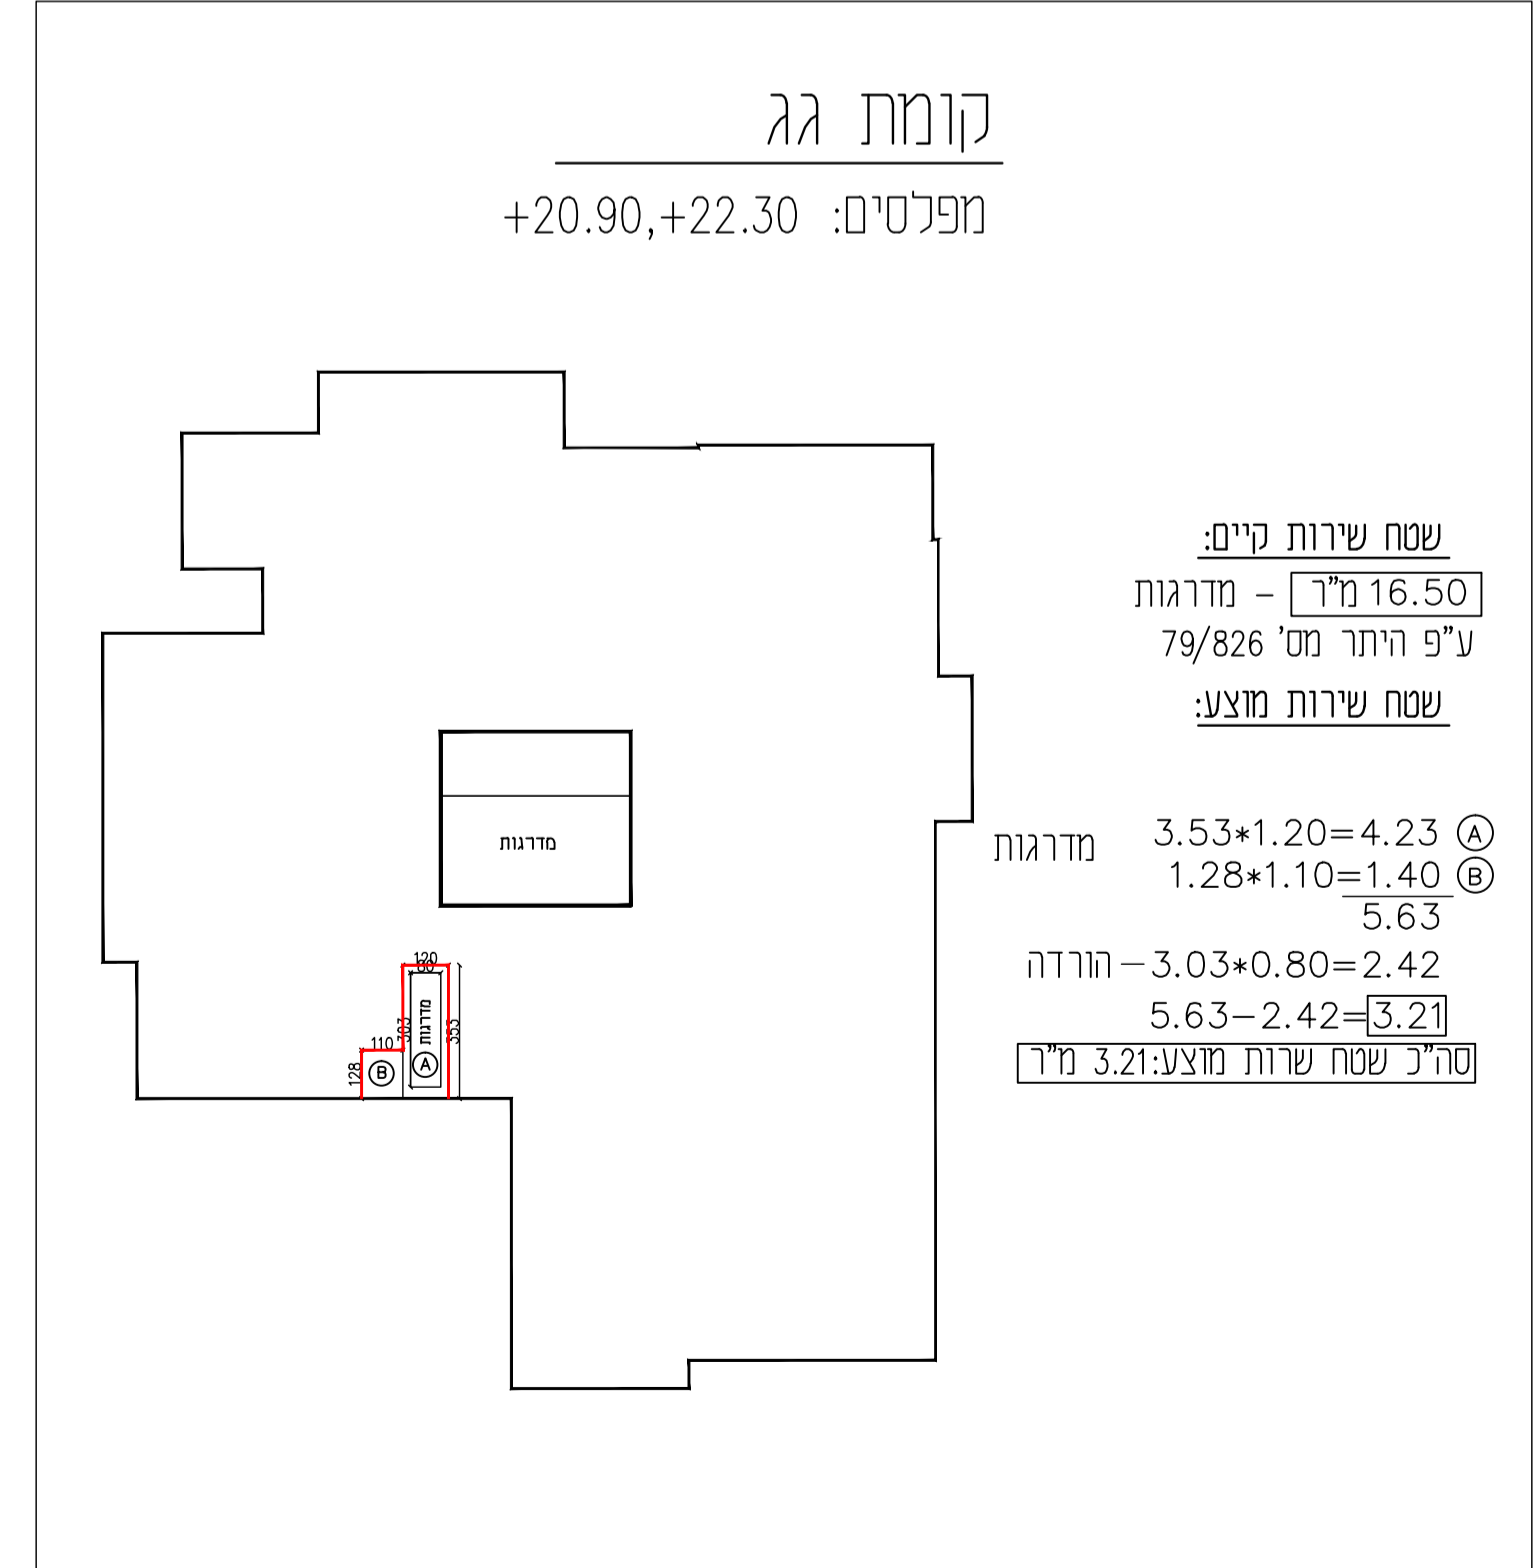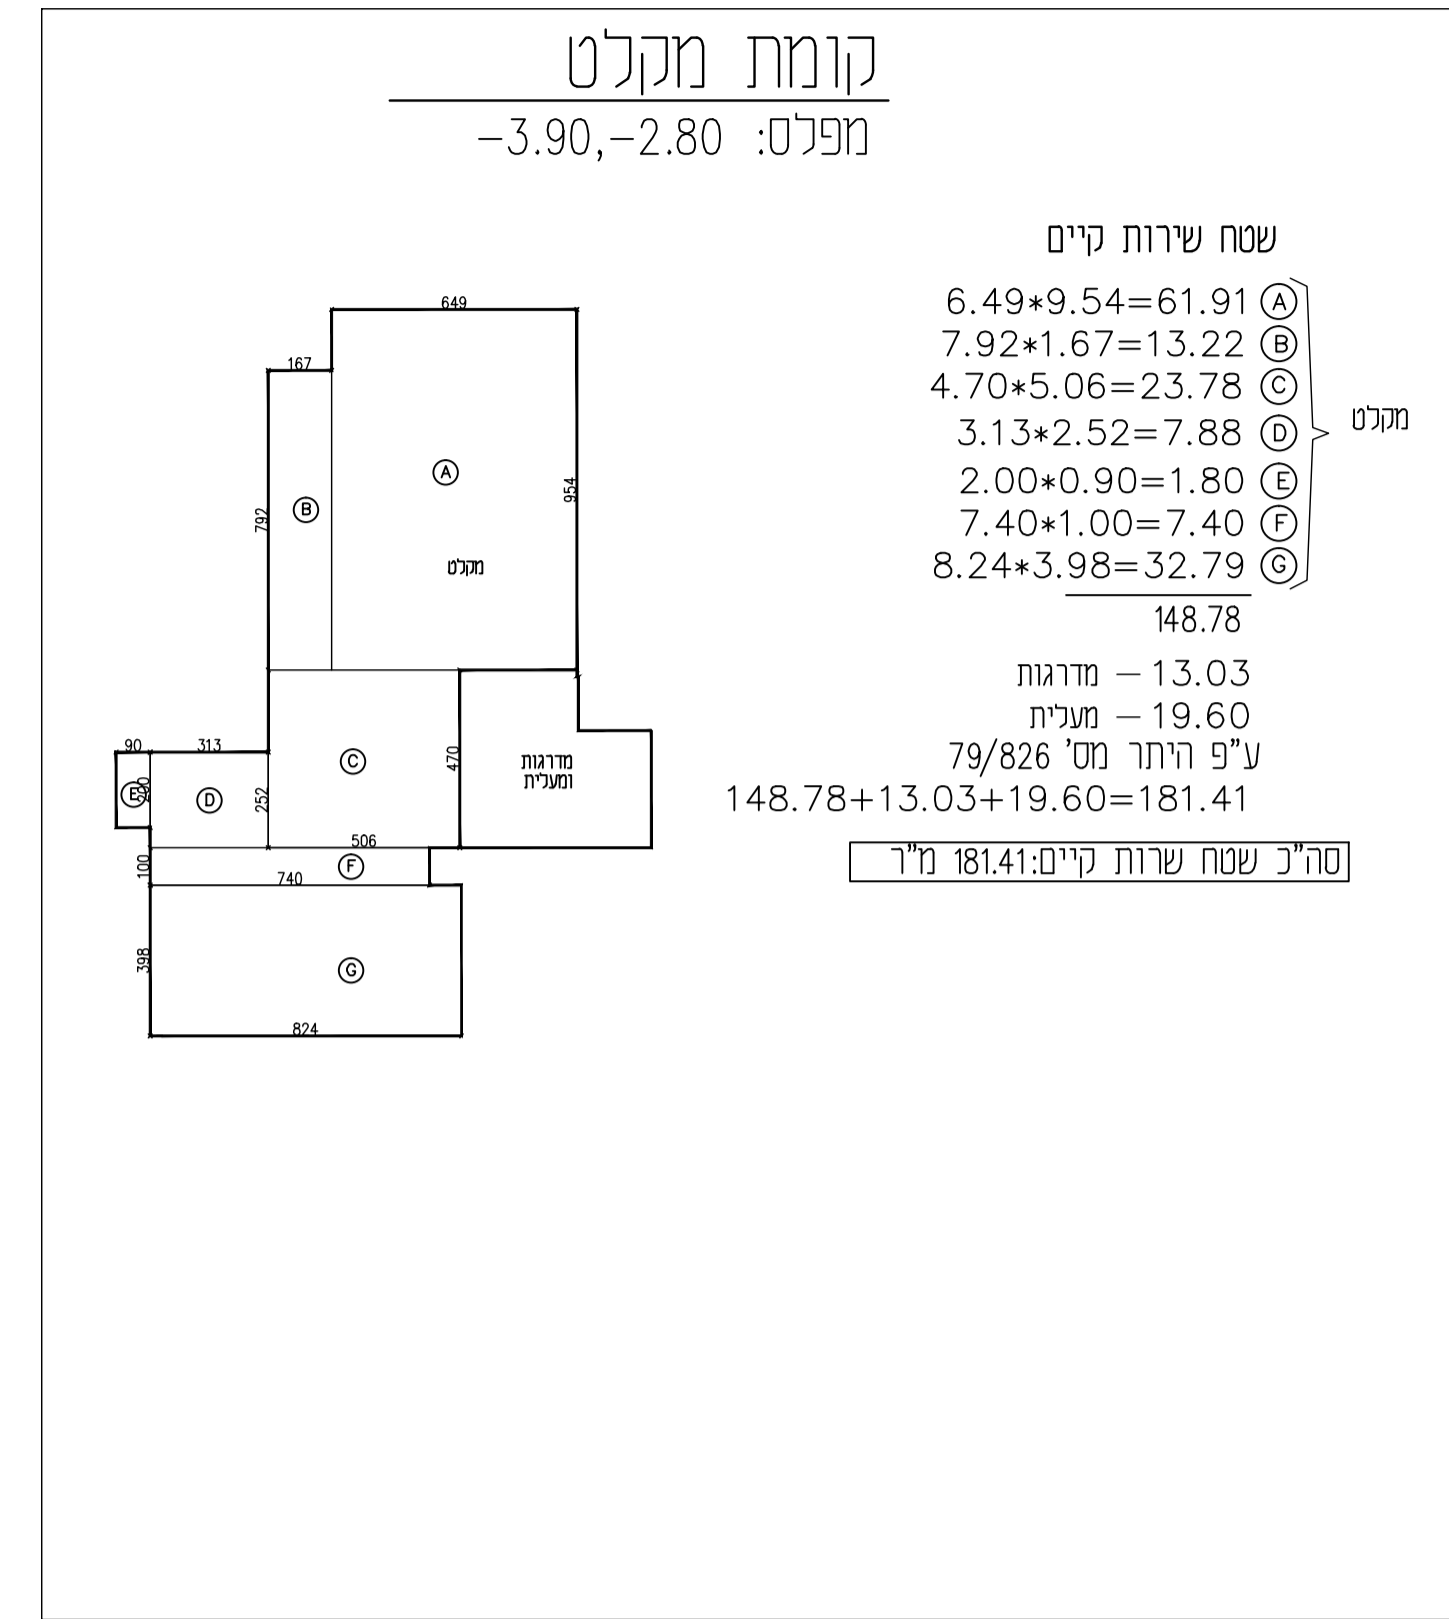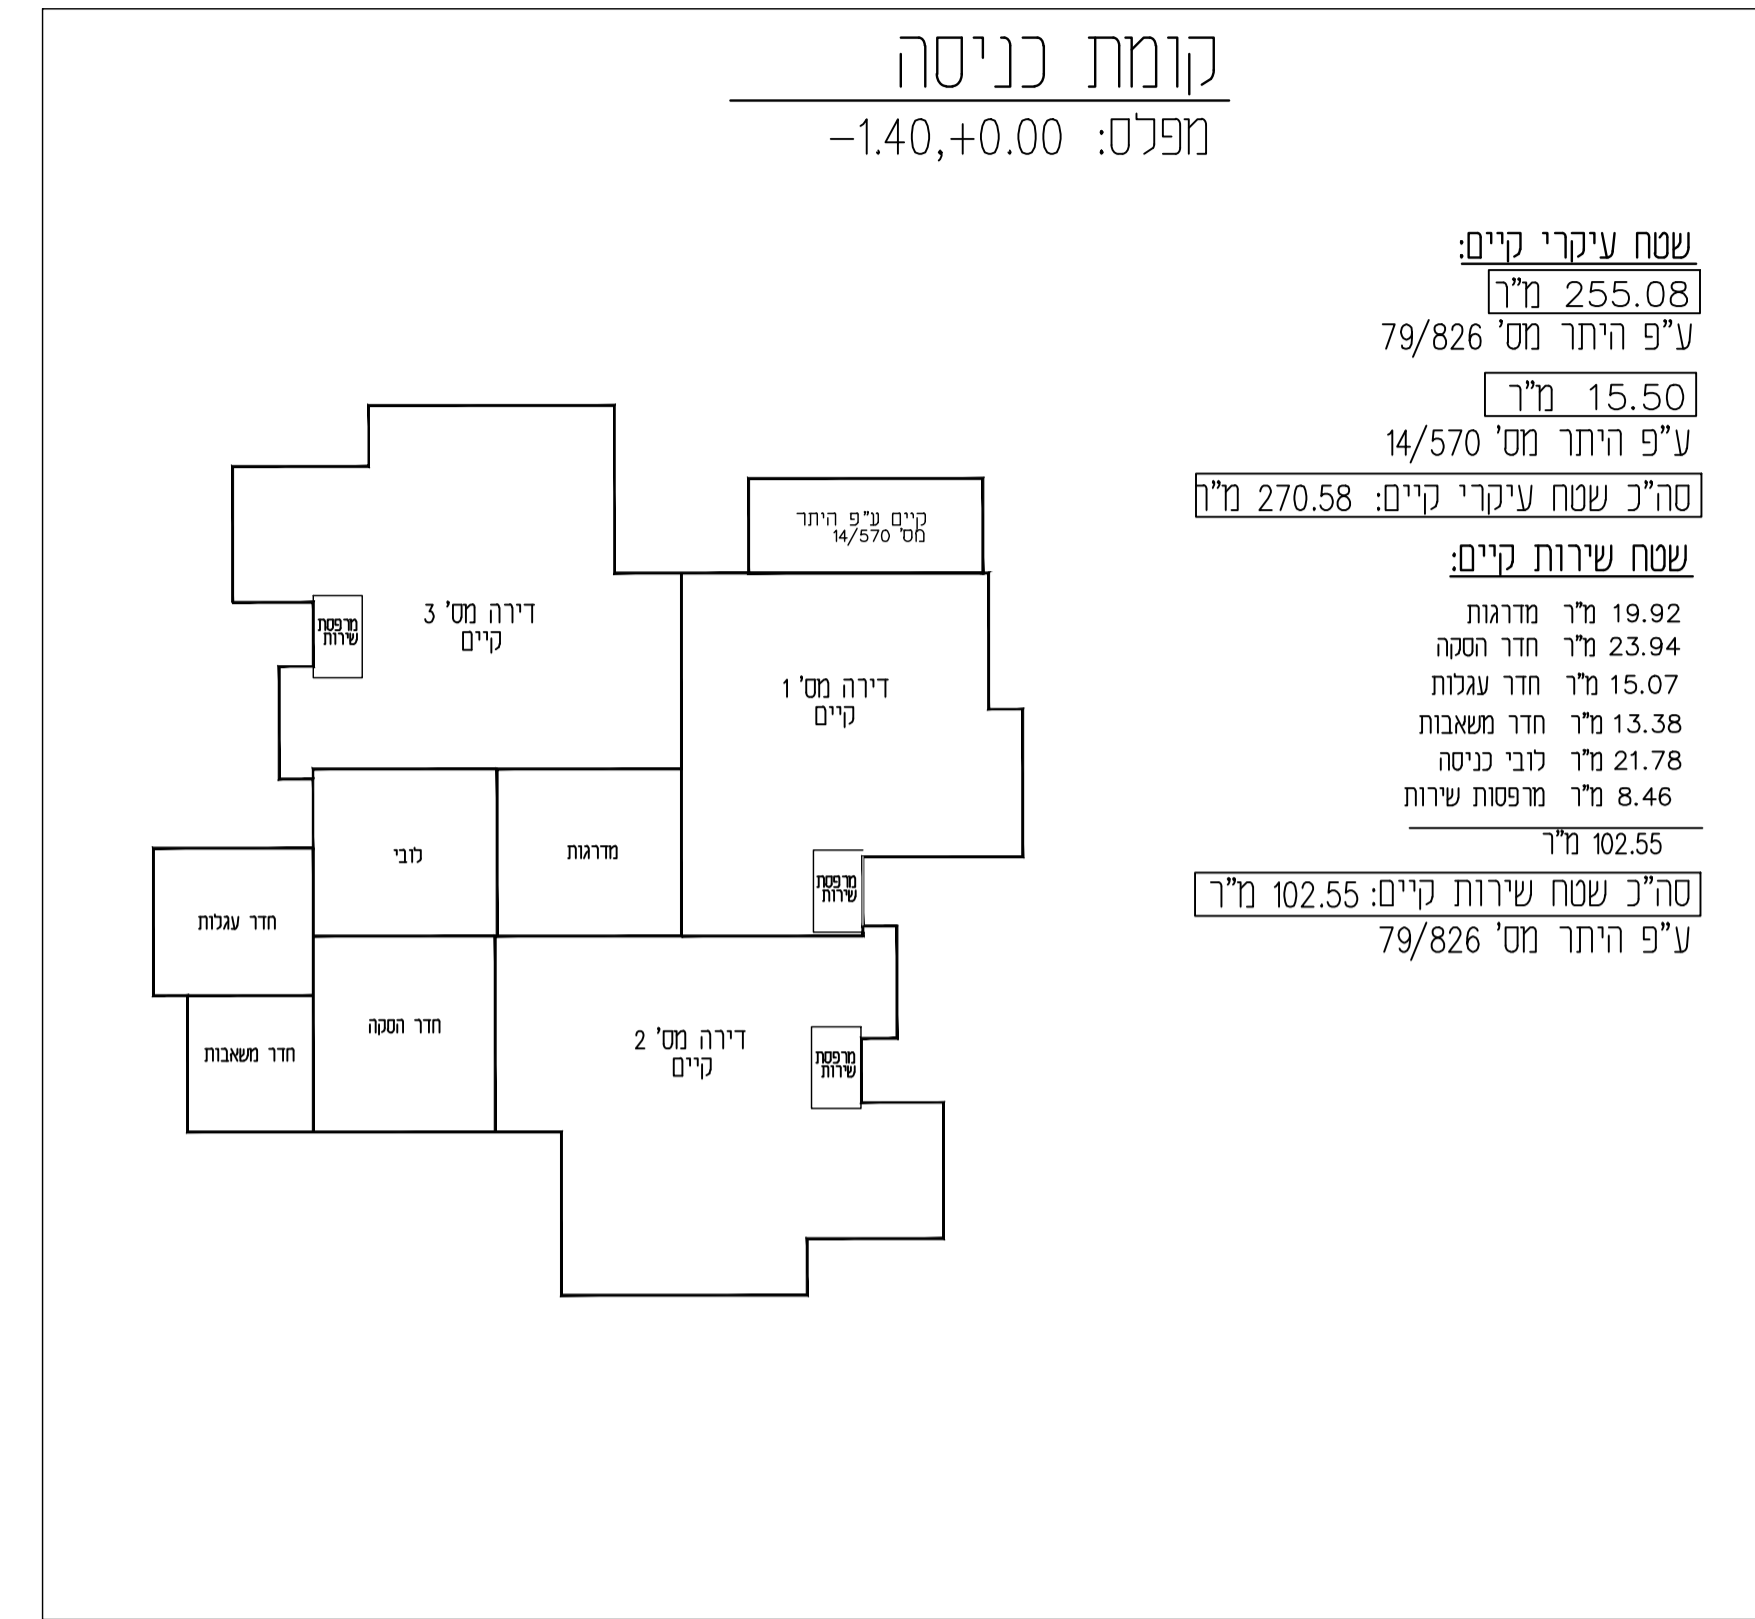

תכנית מס' 101-0295980

הרחבות דיור ברז' אשר גולאק 426

נוה יעקב, ירושלים

נספח חישוב שטחים

נספח מס' 2

קנ"מ: 1:200

המתכנן:

אדריכל יצחק מולדבסקי

טל. 0523-627443

ת.ז. 305804494 מ.ר. 84609

הנדסאית טלי לוי

טל. 077-344-8990

כתובת: רח' צ'רלס לונק 14\306

ת.ז. 58213869 מ.ר. ה\44585

תאריך: 12/09/2017