


100-1015148

פארק תעסוקה כרמון, נספח ניהול מי נגר עילי, מפת חבורות הקרקע

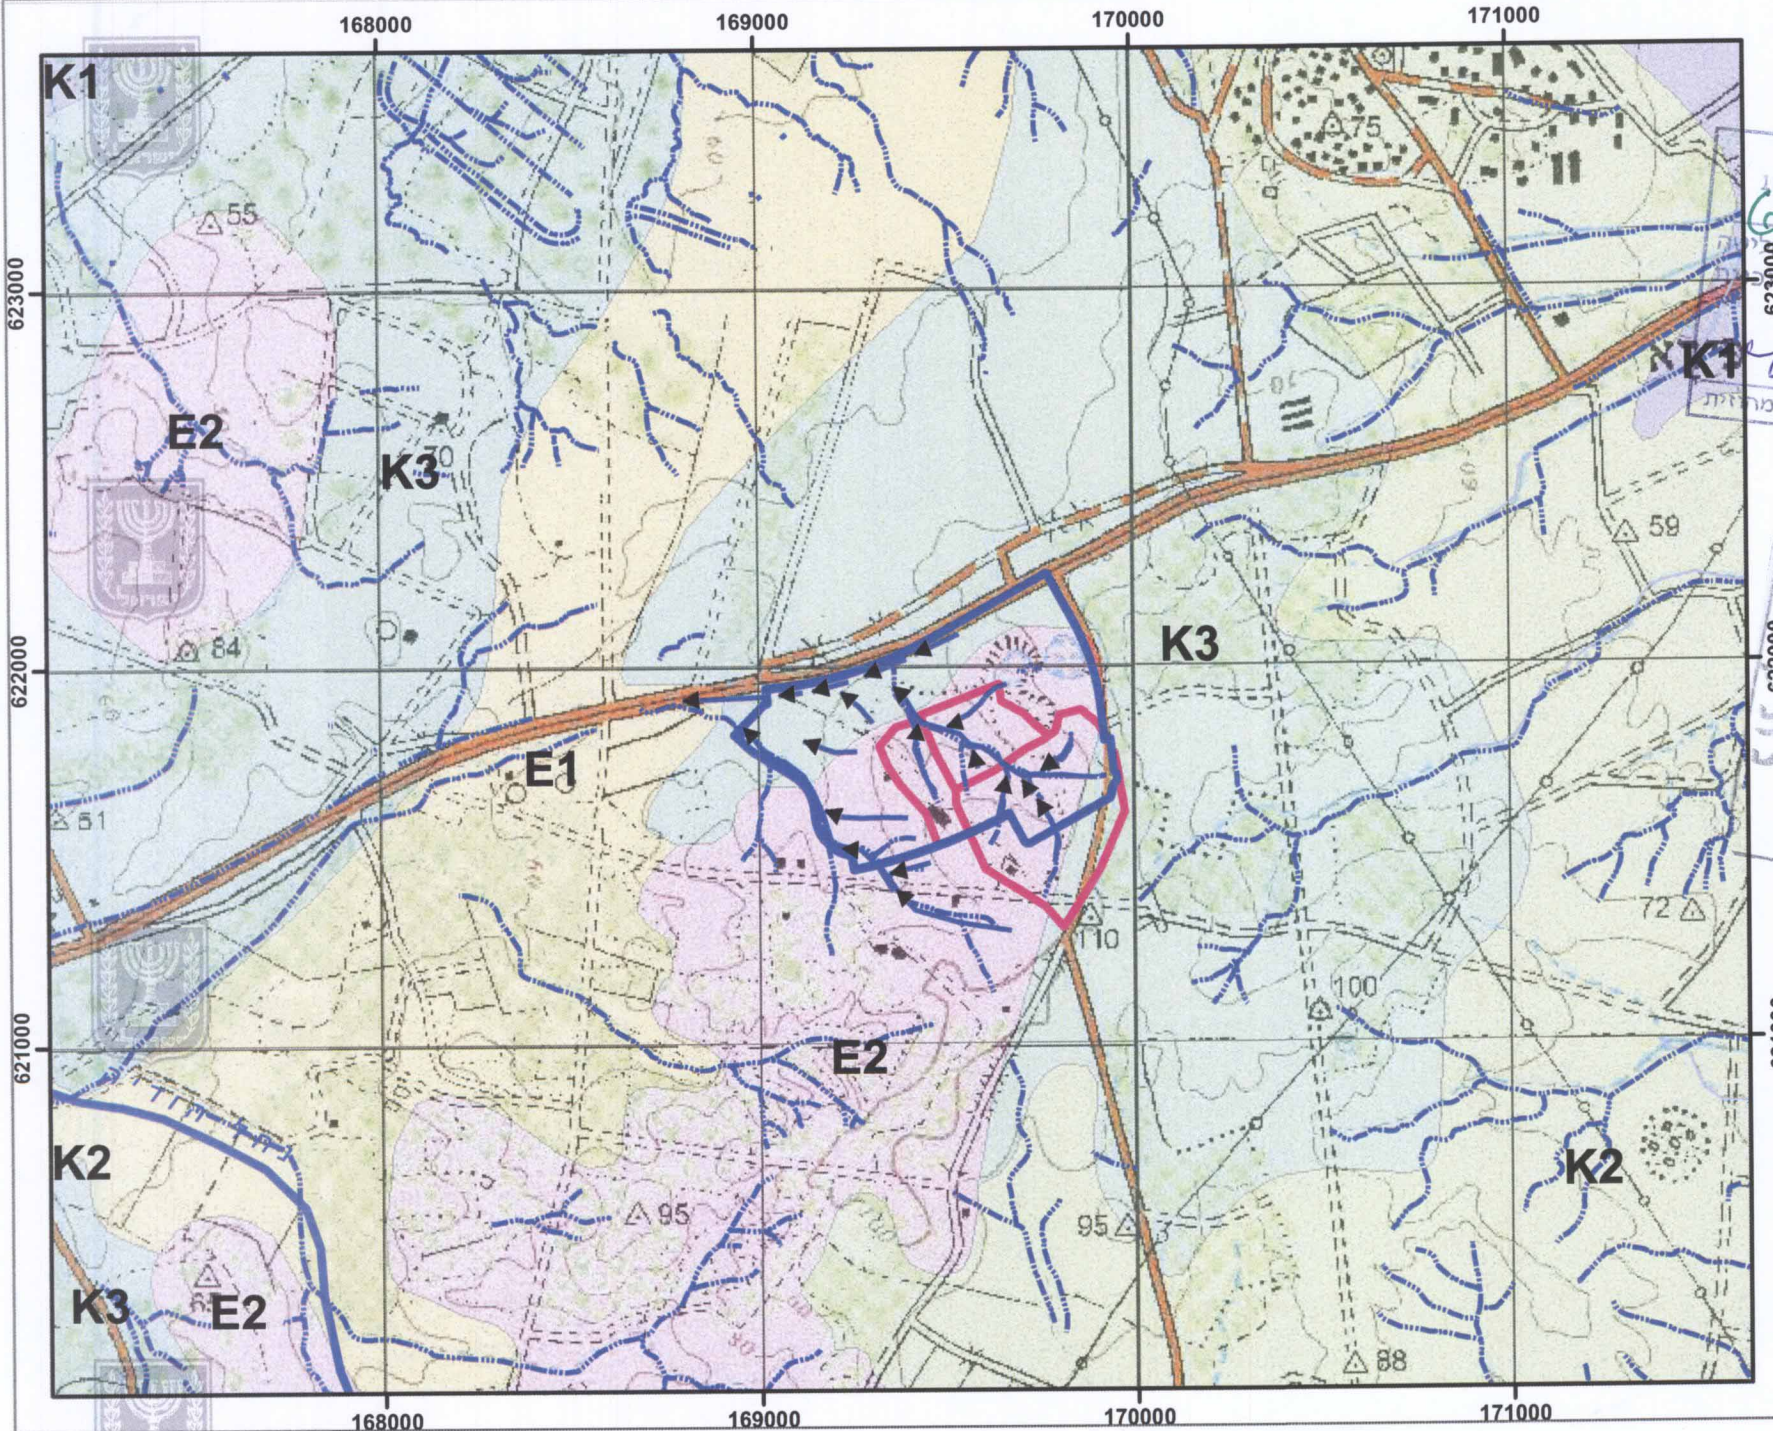

מינהל המים
 חוק התכנון והבניה, תשכ"ה - 1965
 אישור תכני תענית לתכנון ולבניה
 631-0189472
 זמן 14
 מקרא
 כיווני זרימה קובעים
 נחלים ארצי
 גבול 2015
 אגני היקוות
 סיווג נחלים ארצי
 מדרג
 1
 2
 3
 4

21-08-2017
 מינהל המים
 מחוז דרום

ניהול מי נגר	
נספח לתכנית חסי' 631-0189472	
פארק תעסוקה כרמון	
גליון 2 חודך 2	
תחולה	רקע
תיאור	נספח חבורות קרקע
תאריך עריכת הנספח	22.06.2014
קני"ס	1:20000
תרגומים נוספים	קני"ס
שם הורש"ט	
שם הורש"ט	
שם הורש"ט	
שמות וזחתימות:	
עורך הנספח	שם
מס' תעודת	לבי-נרץ ממוסמך
תאריך	11.08.2015

שרטוט מספר 4010-02
 עדכון קו כחול 11.2015