

מס' 101-0179408

שכונת מגורים לזוגות צעירים
 צור באהר

נספח בנוי גליון 1 מתוך 1

שם הנספח קו"מ
 נספח ניקוז 1:500

טבלת גושים וחלקות			
מספר גוש	חלק/ כל הגוש	מספרי חלקות/ בשלמותן	מספרי חלקות/ בחלקיותן
30791	חלק	1	

מיטל התכנון ב-17 ביולי 2016
 יועץ התכנון והרבייה והשטח - 1965
 יועץ תכנית שטח

מיטל התכנון
 מיטל התכנון והרבייה והשטח - 1965
 יועץ תכנית שטח

תעודת תכנון - מיטל התכנון והרבייה והשטח - 1965
 2016-10-20
 נ. ק. ב. ז.

תאריך 12.4.2016

מקרא

- גבול תוכנית
- גבול תא שטח
- מספר תא שטח 2

לביטול	חריגון	יום	שם
			ד"ר יוסף טראט
			ד"ר יוסף טראט
			מילן
			תעלה


שמות וחתימות:

עורך התוכנית: שם: תאריך: -

בסאם אבו ליל: חתימה: מתאריך: 30.04.16



תכנית ניקוז קו"מ 1:15,000

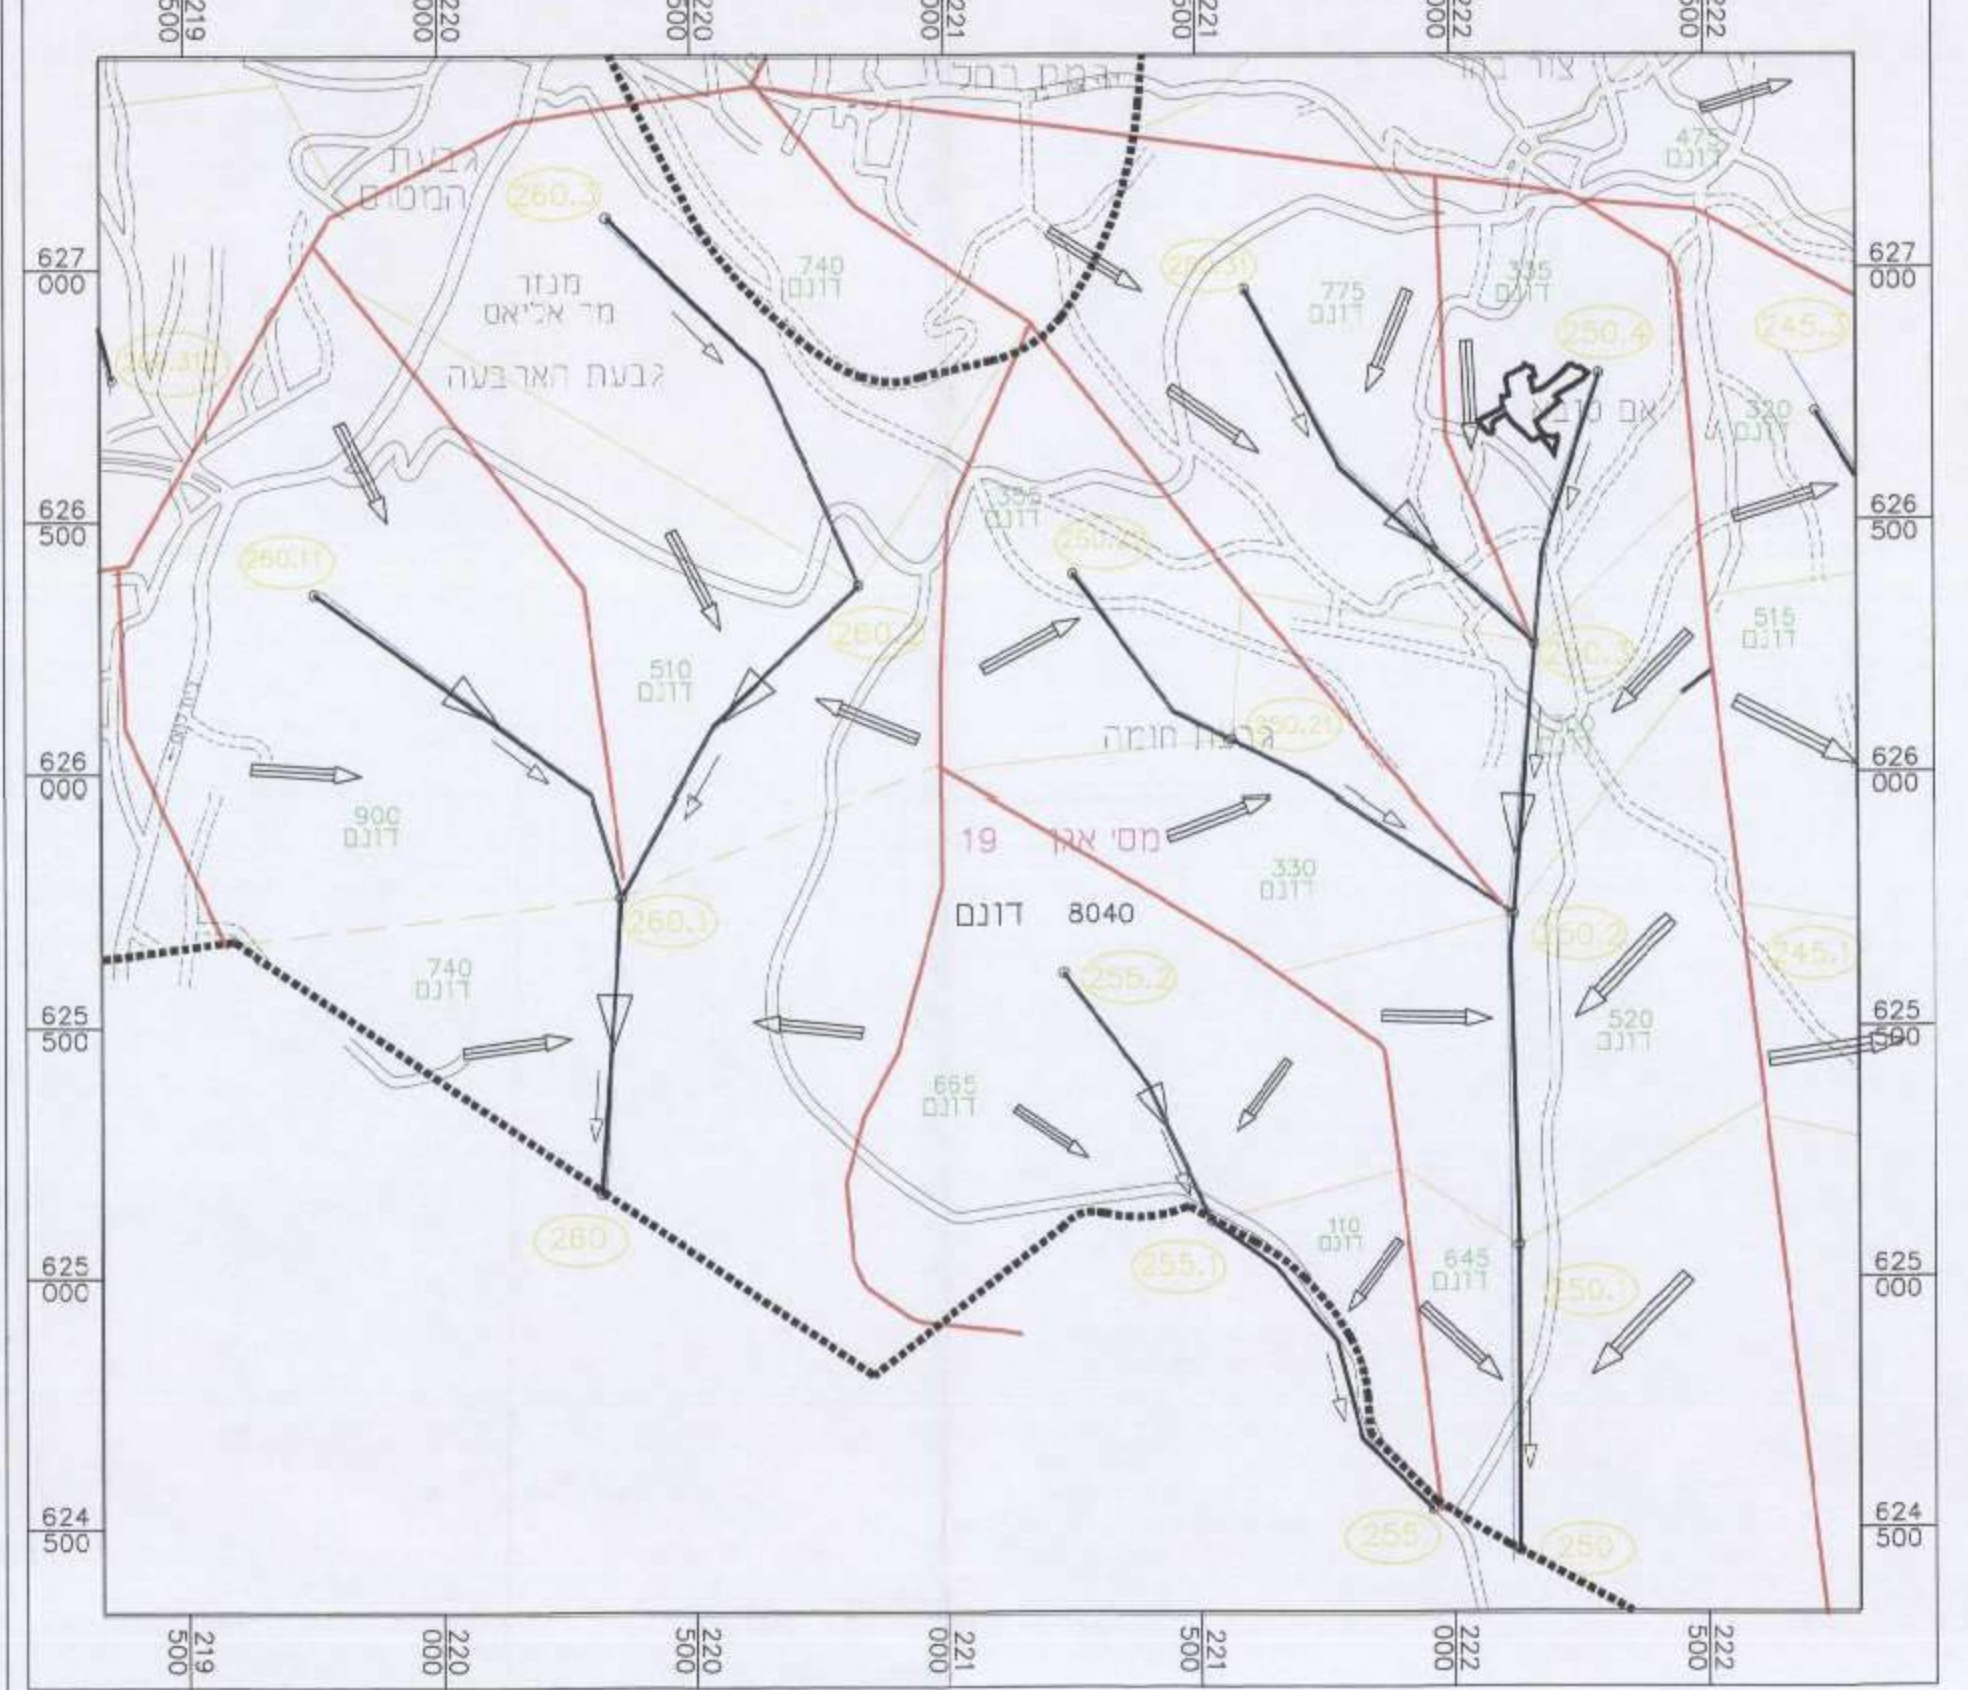

- מאסף ניקוז מותכנן
- קו רכס ראשי
- קו רכס משני
- ערוץ

